


PLANTA BAJA
COTA + 0,00

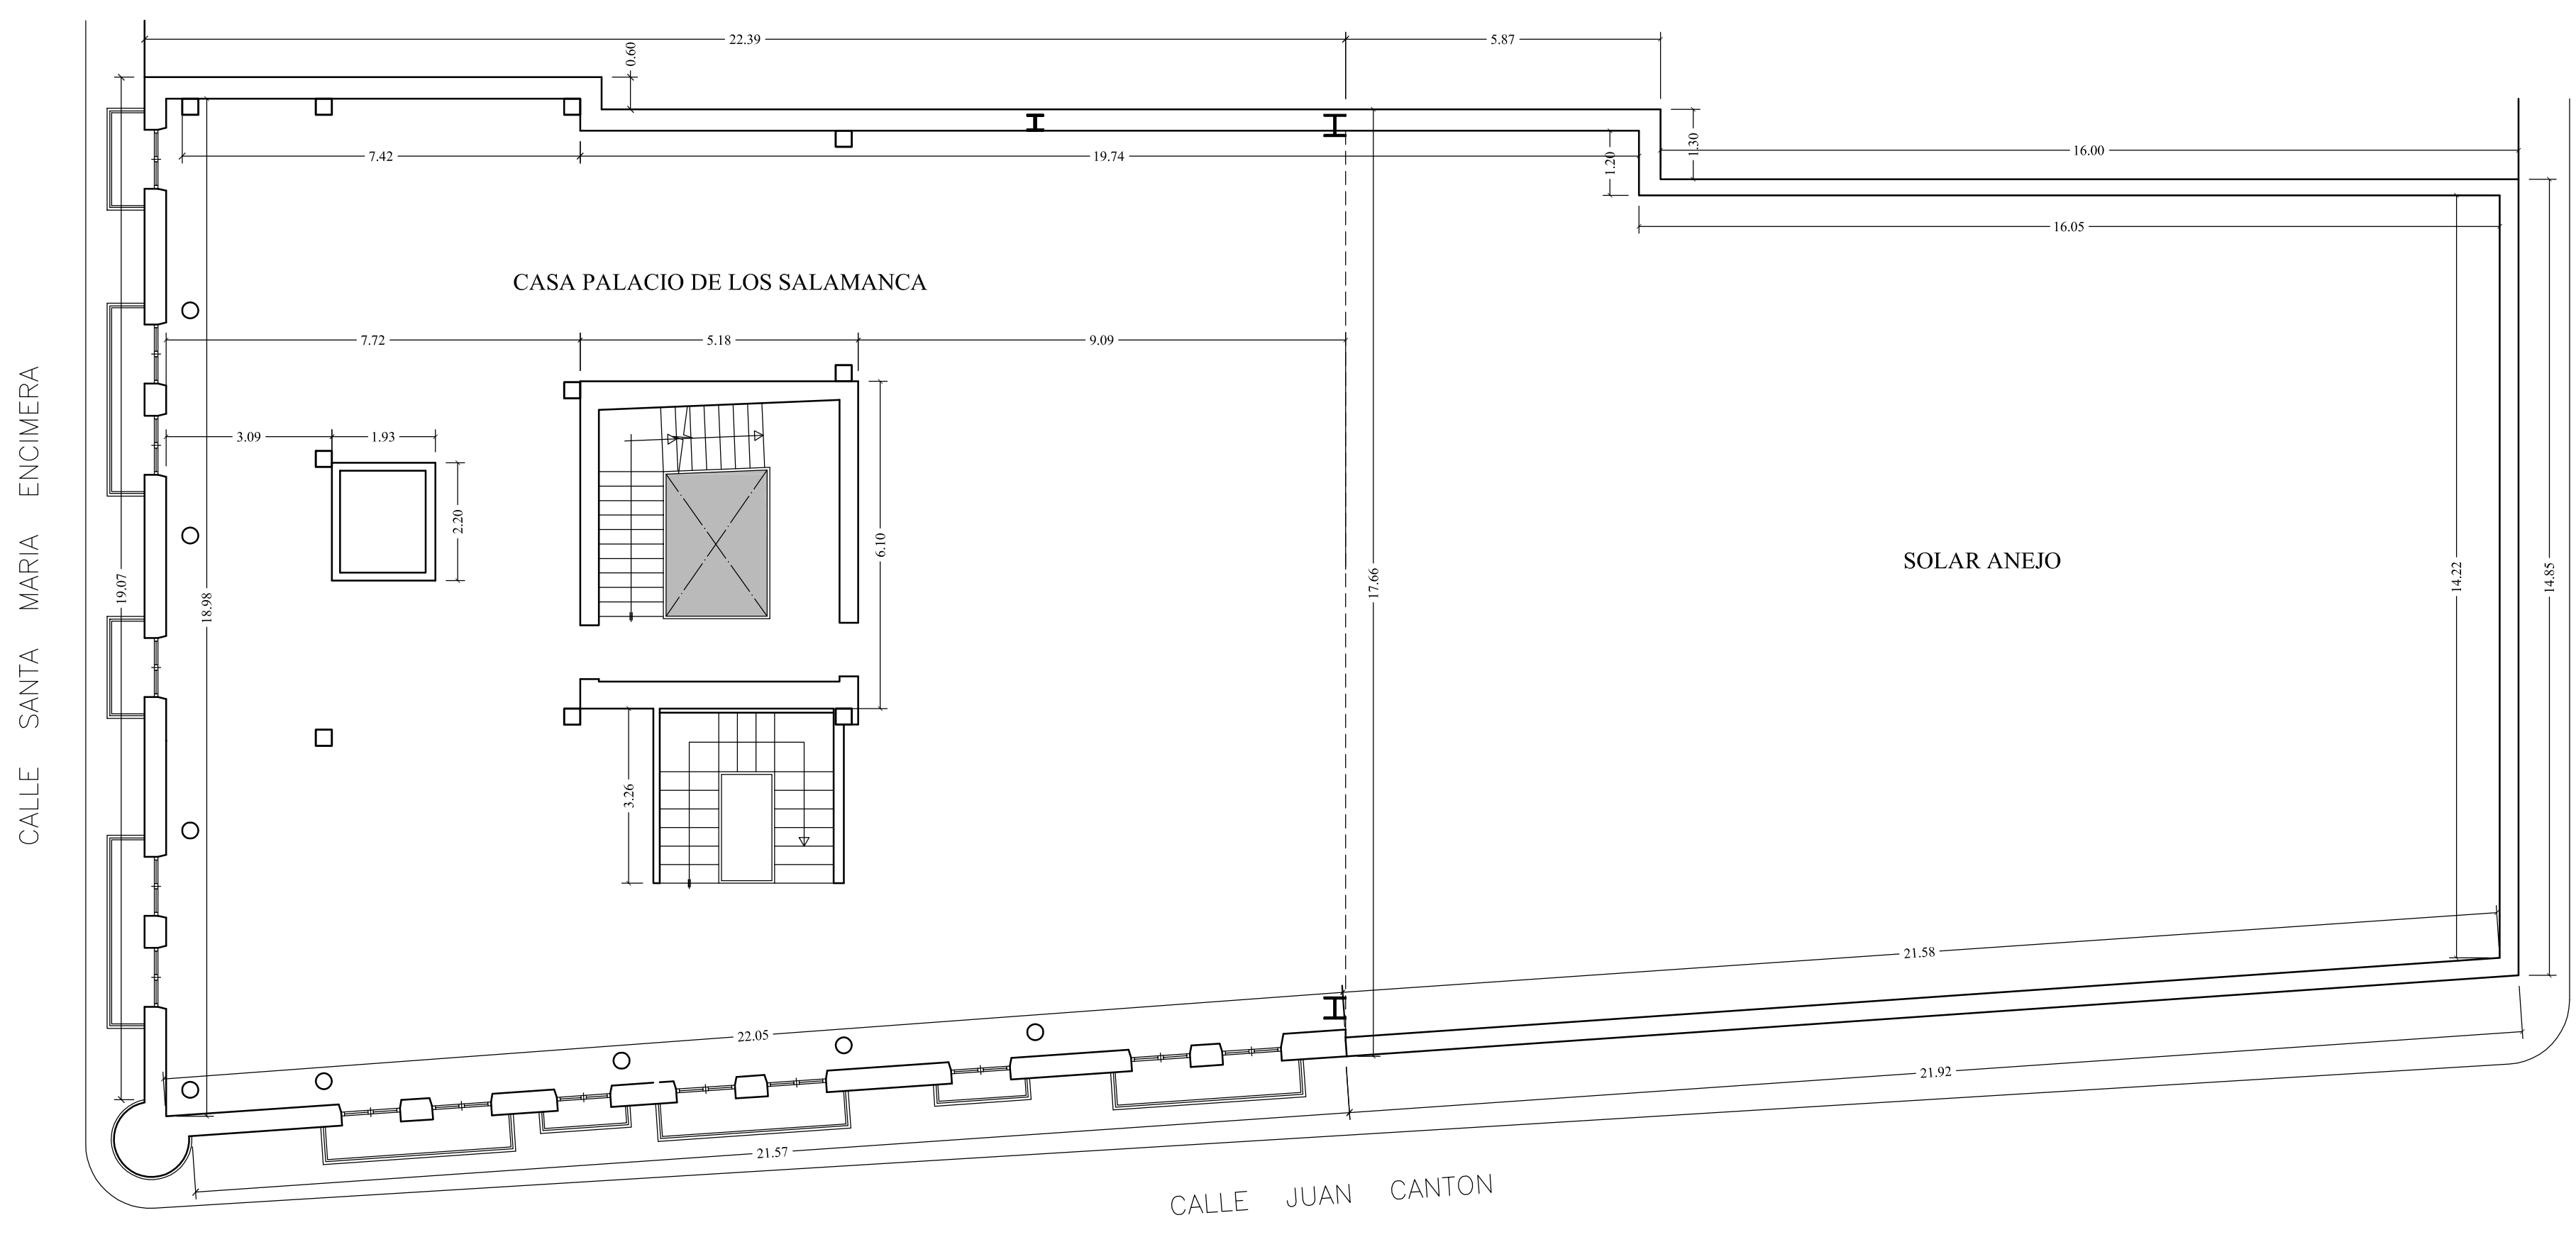

PLANTA PRIMERA Y SEGUNDA
COTA + 3,05

CALLE MARQUES DE TORRESOTO

CALLE MARQUES DE TORRESOTO

PROYECTO DE EJECUCIÓN. SEGUNDA FASE

CONSOLIDACION Y REHABILITACION DE LA CASA-PALACIO DE LOS SALAMANCA Y ACTUACION EN EL SOLAR ANEJO PARA USO DE TEATRO MUNICIPAL.- BRIVIESCA.- BURGOS

PROMOTOR:
EXCMO. AYUNTAMIENTO DE BRIVIESCA

ARQUITECTO: D. FRANCISCO PEÑA BAYO
CALLE GUARDIA CIVIL Nº 1 - 12º C - BURGOS

NOVIEMBRE 2014

ESCALA:
1 : 100

PLANTA BAJA, PLANTA 1ª Y 2ª
ESTADO ACTUAL

A-3