


CALLE SANTA MARIA ENCIMERA

CALLE MARQUES DE TORRESOTO

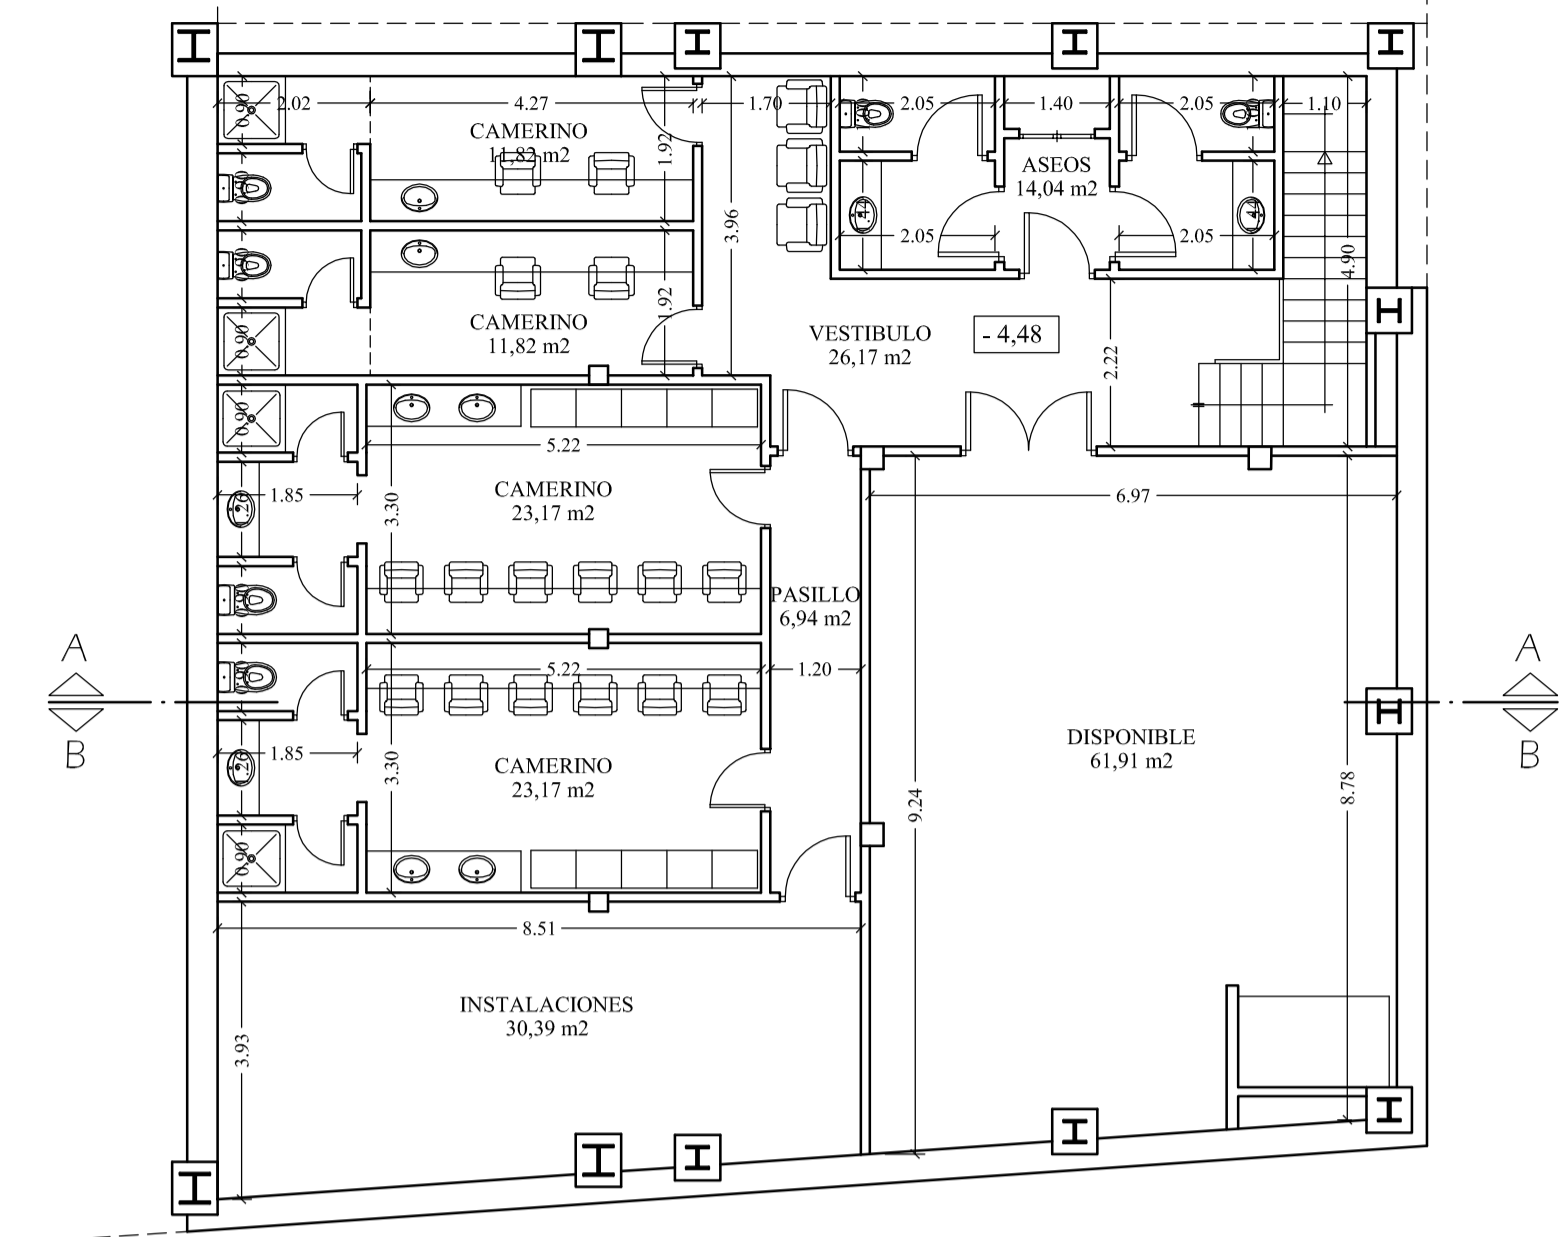


CALLE JUAN CANTON

PLANTA SOTANO  
COTA - 4,48  
SUPERFICIE CONSTRUIDA ..... 246,47 m<sup>2</sup>

CALLE SANTA MARIA ENCIMERA

CALLE MARQUES DE TORRESOTO

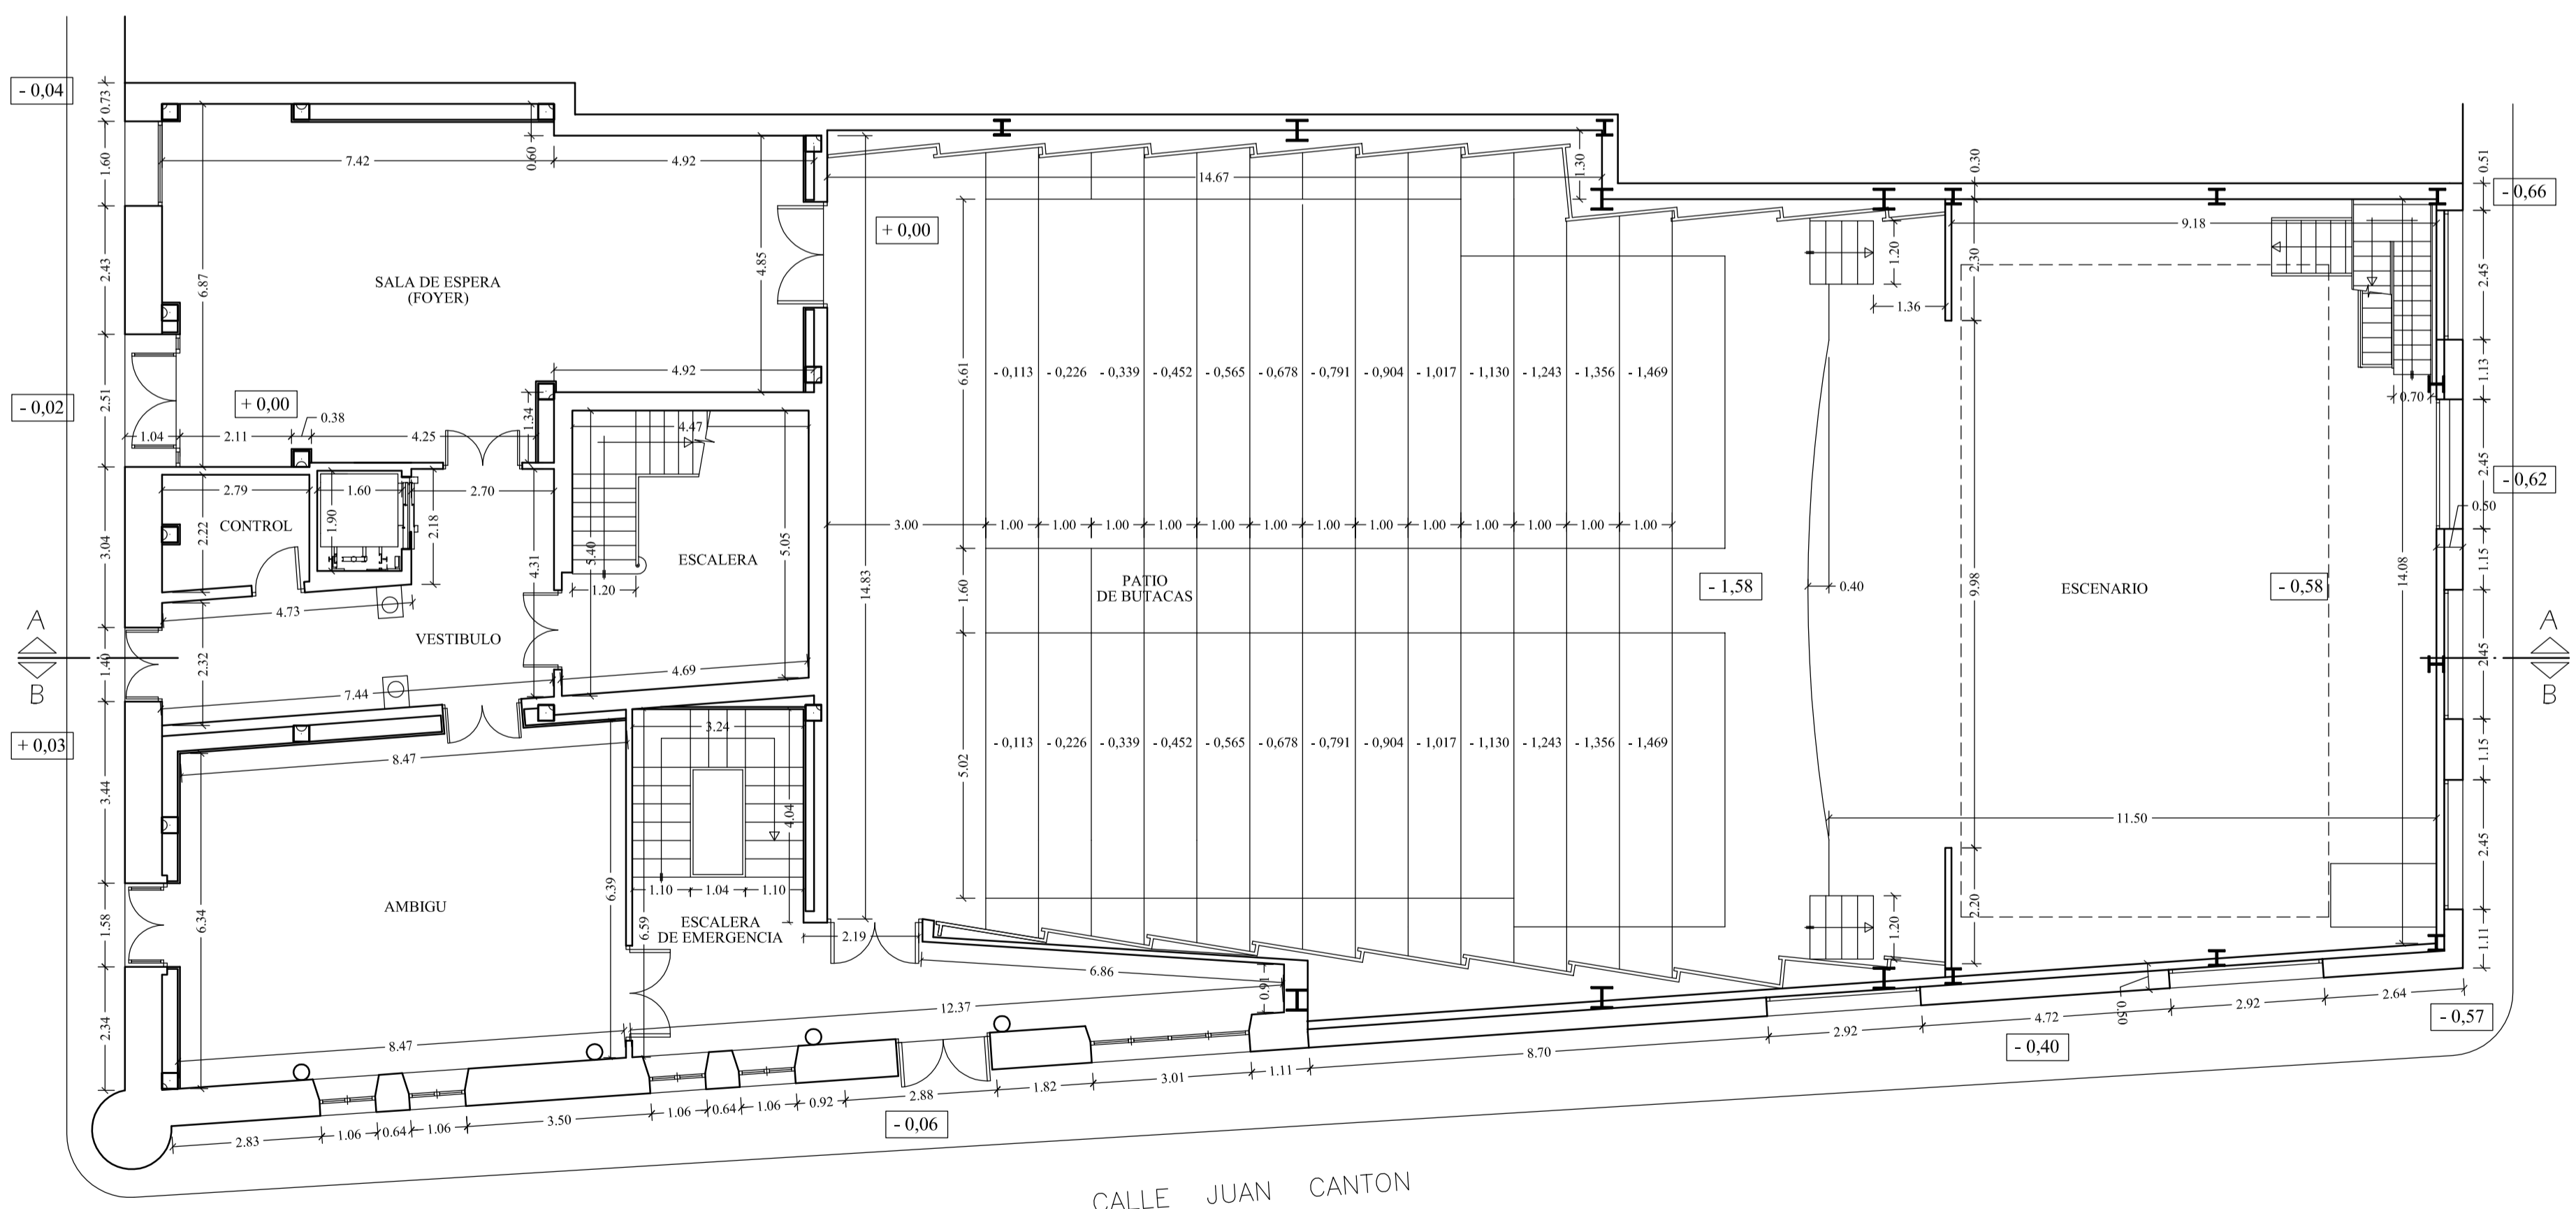

CALLE JUAN CANTON

PLANTA BAJA  
PATIO DE BUTACAS.- AFORO 297 PERSONAS  
COTA + 0,00

PROYECTO DE EJECUCIÓN. SEGUNDA FASE

CONSOLIDACION Y REHABILITACION DE LA CASA-PALACIO DE LOS SALAMANCA Y ACTUACION EN EL SOLAR ANEJO PARA USO DE TEATRO MUNICIPAL.- BRIVIESCA.- BURGOS

PROMOTOR:  
EXCMO. AYUNTAMIENTO DE BRIVIESCA

ARQUITECTO: D. FRANCISCO PEÑA BAYO  
CALLE GUARDIA CIVIL N° 1 - 12° C - BURGOS

NOVIEMBRE 2014 PLANTA SÓTANO Y PLANTA BAJA

ESCALA: 1 : 100 COTAS

A-7