


CALLE SANTA MARIA ENCIMERA

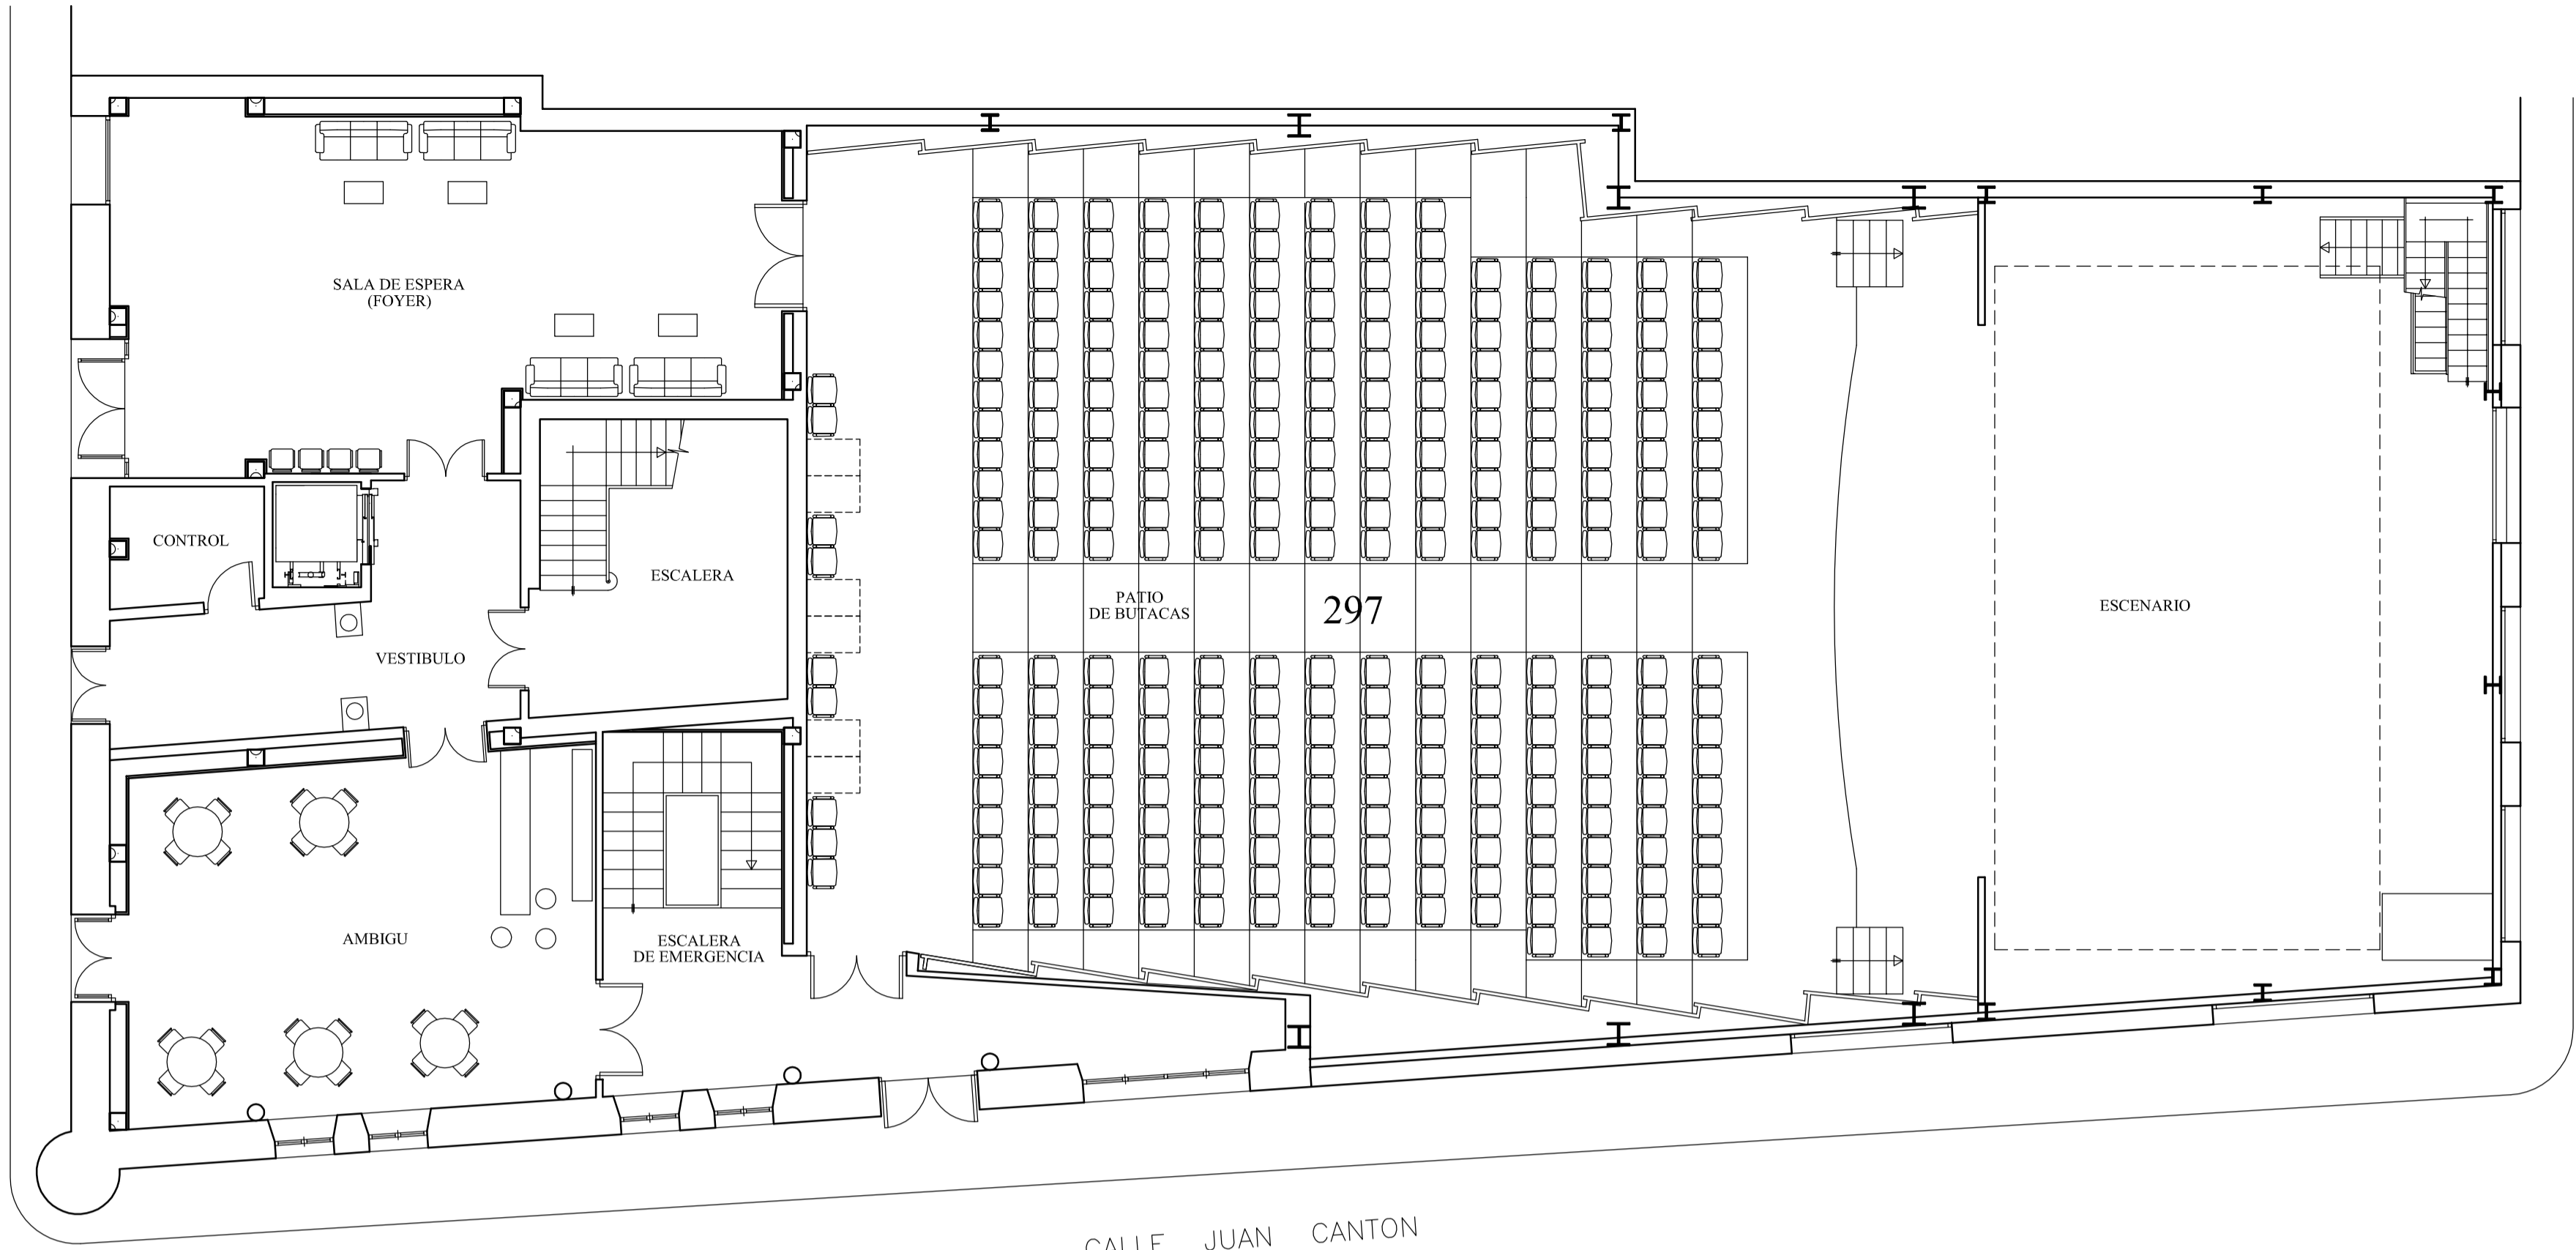


CALLE MARQUES DE TORRESOTO

CALLE JUAN CANTON

PLANTA BAJA
PATIO DE BUTACAS.- AFORO 297 PERSONAS
COTA + 0,00

CALLE SANTA MARIA ENCIMERA

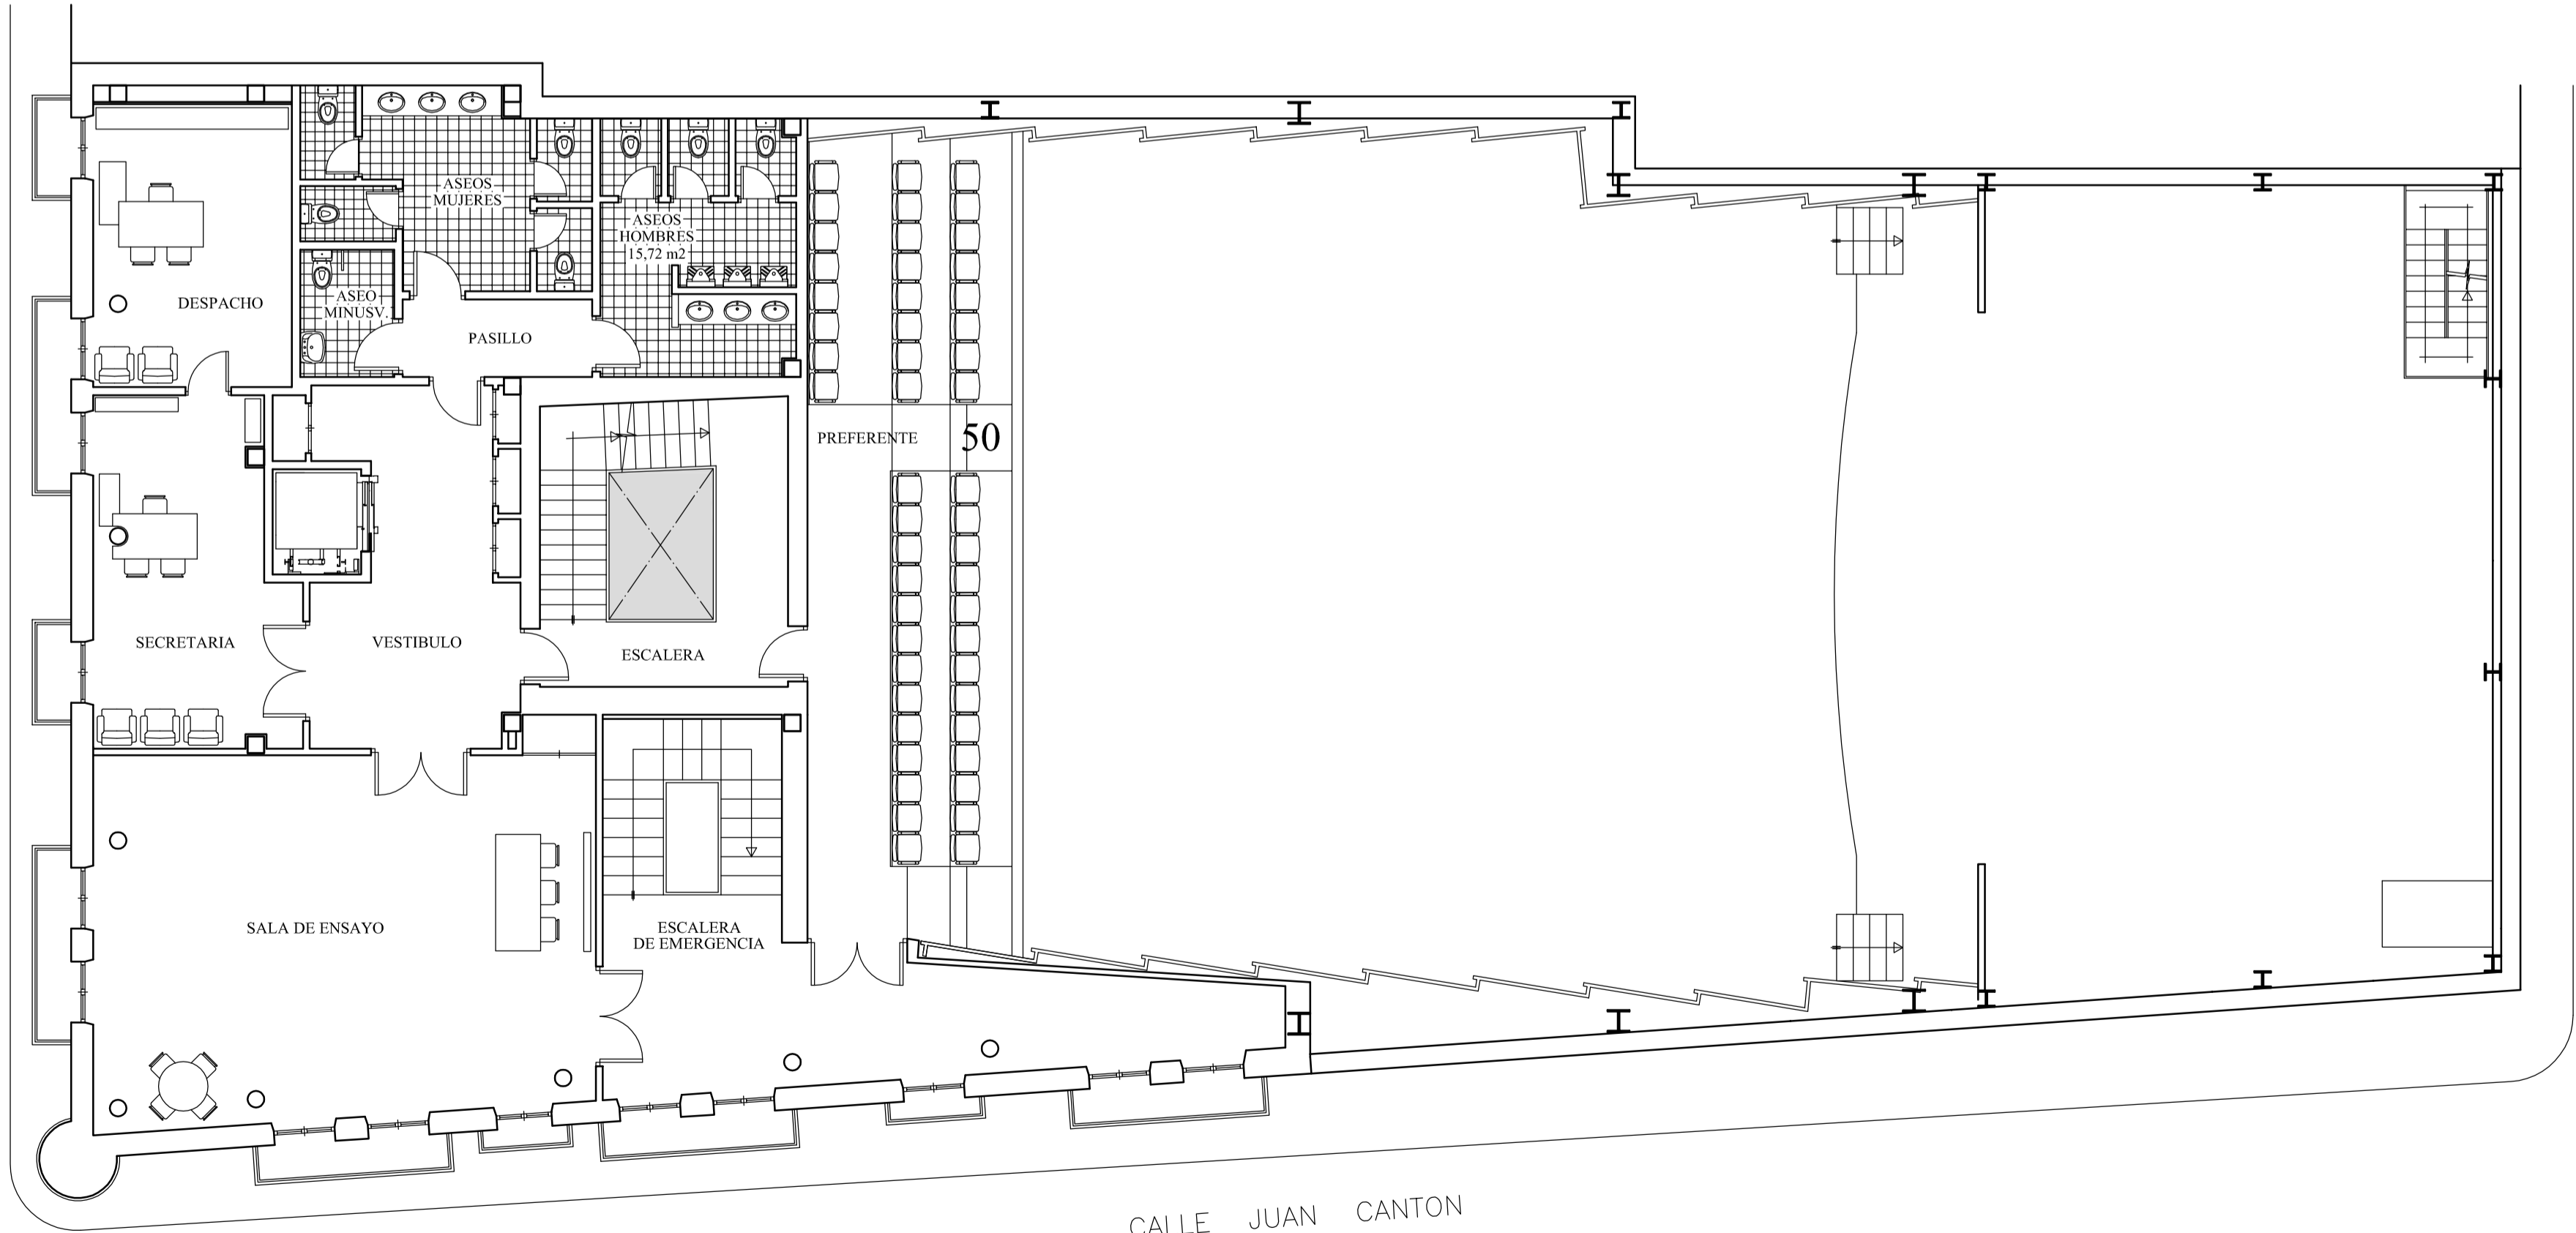

CALLE MARQUES DE TORRESOTO

CALLE JUAN CANTON

PLANTA PRIMERA
PREFERENTE.- AFORO 50 PERSONAS
COTA + 3,05

PROYECTO DE EJECUCIÓN. SEGUNDA FASE

CONSOLIDACION Y REHABILITACION DE LA CASA-PALACIO DE LOS SALAMANCA Y ACTUACION EN EL SOLAR ANEJO PARA USO DE TEATRO MUNICIPAL.- BRIVIESCA .- BURGOS

PROMOTOR:
EXCMO. AYUNTAMIENTO DE BRIVIESCA

ARQUITECTO: D. FRANCISCO PEÑA BAYO
CALLE GUARDIA CIVIL Nº 1 - 12º C - BURGOS

NOVIEMBRE 2014

ESCALA:
1 : 100

PLANTA BAJA Y PLANTA 1ª
DISTRIBUCION Y MOBILIARIO

A-9