




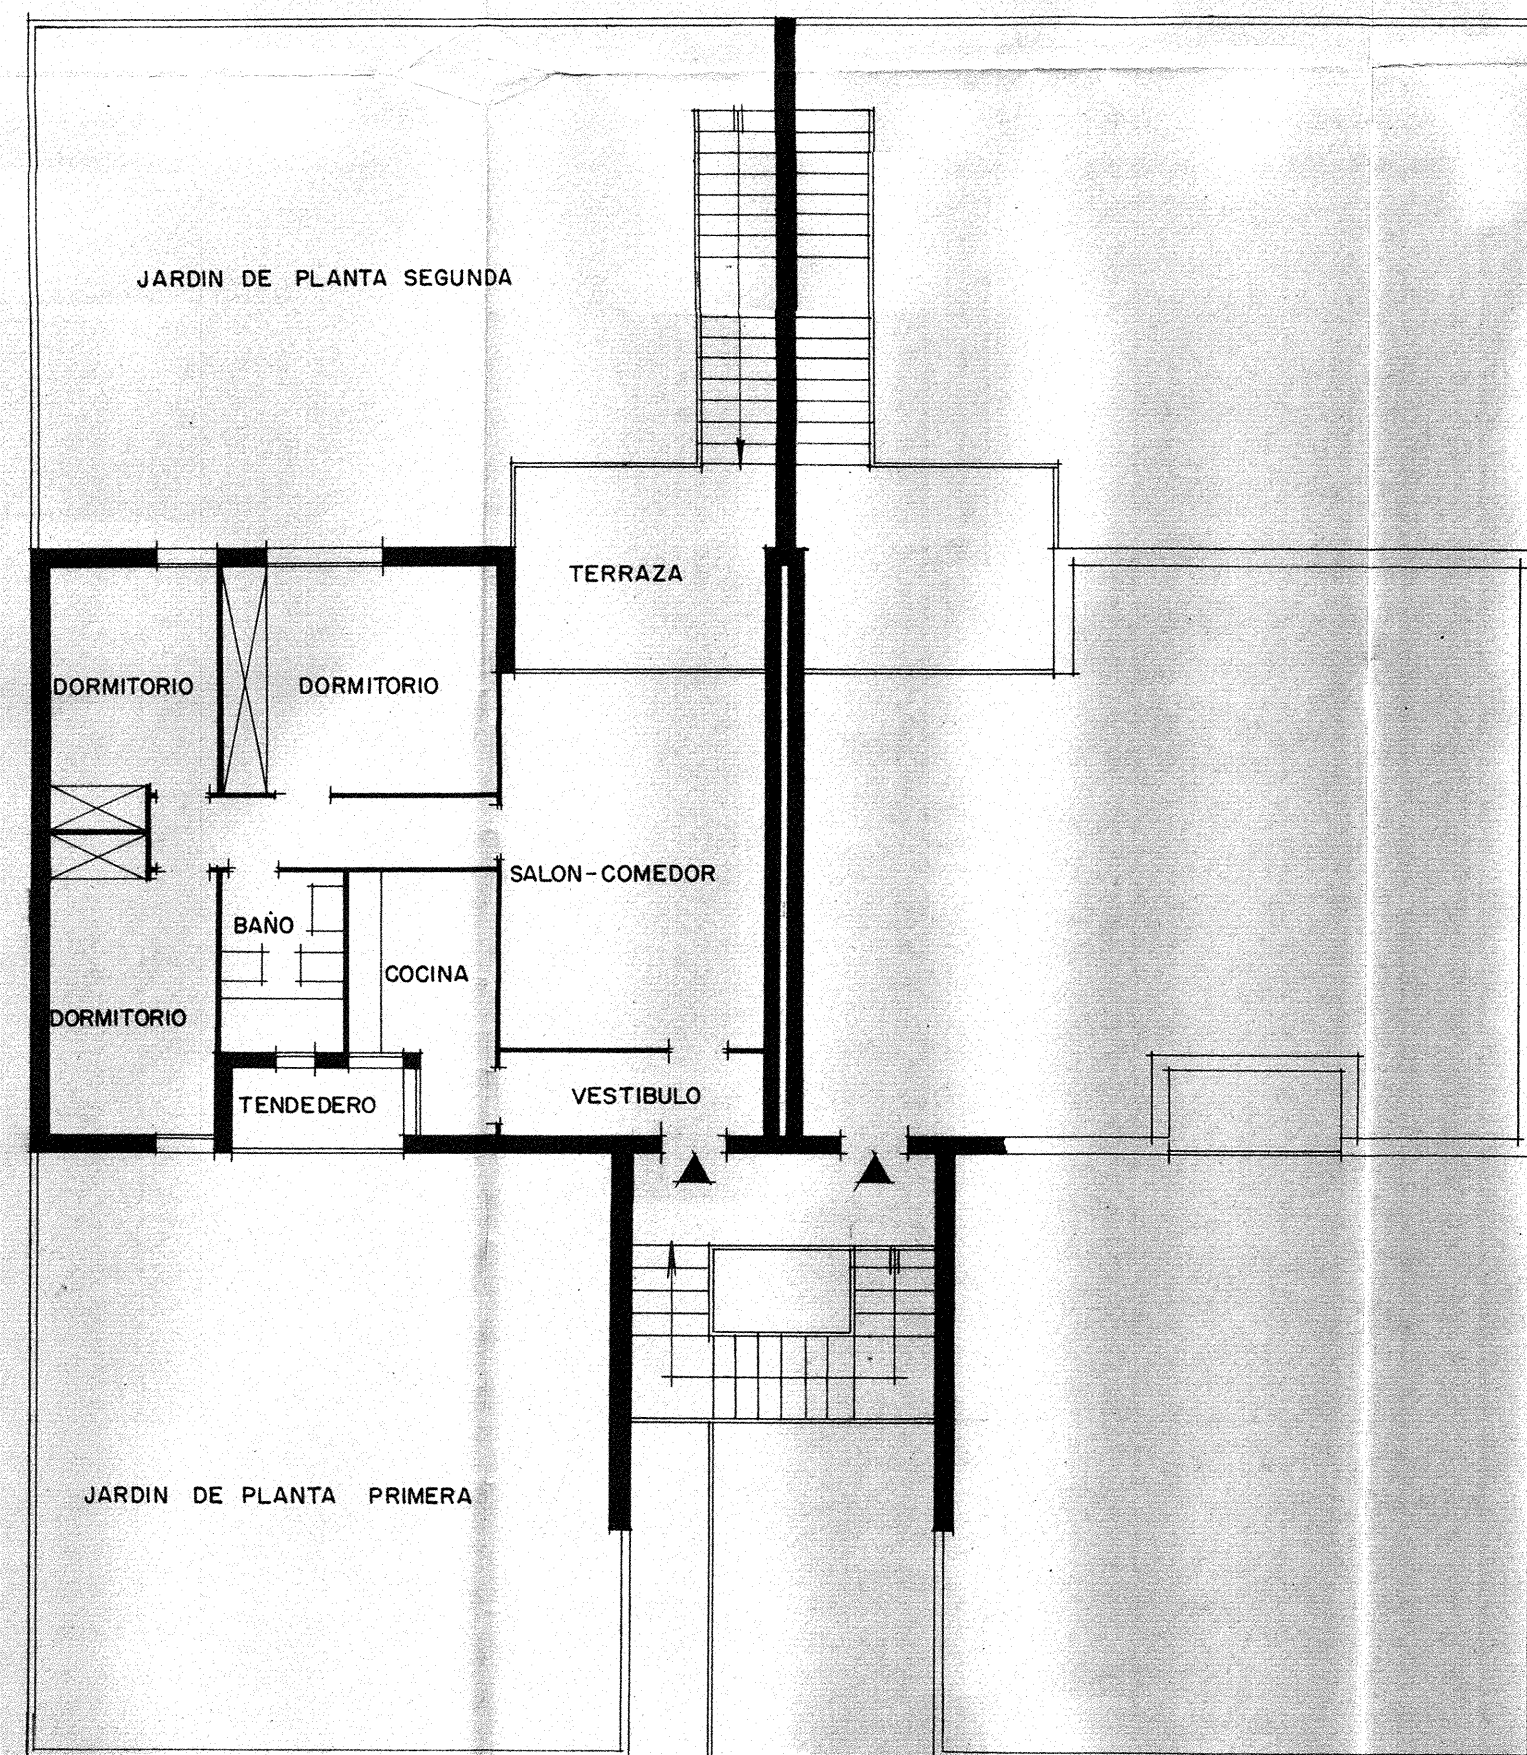

PLANTA SEGUNDA

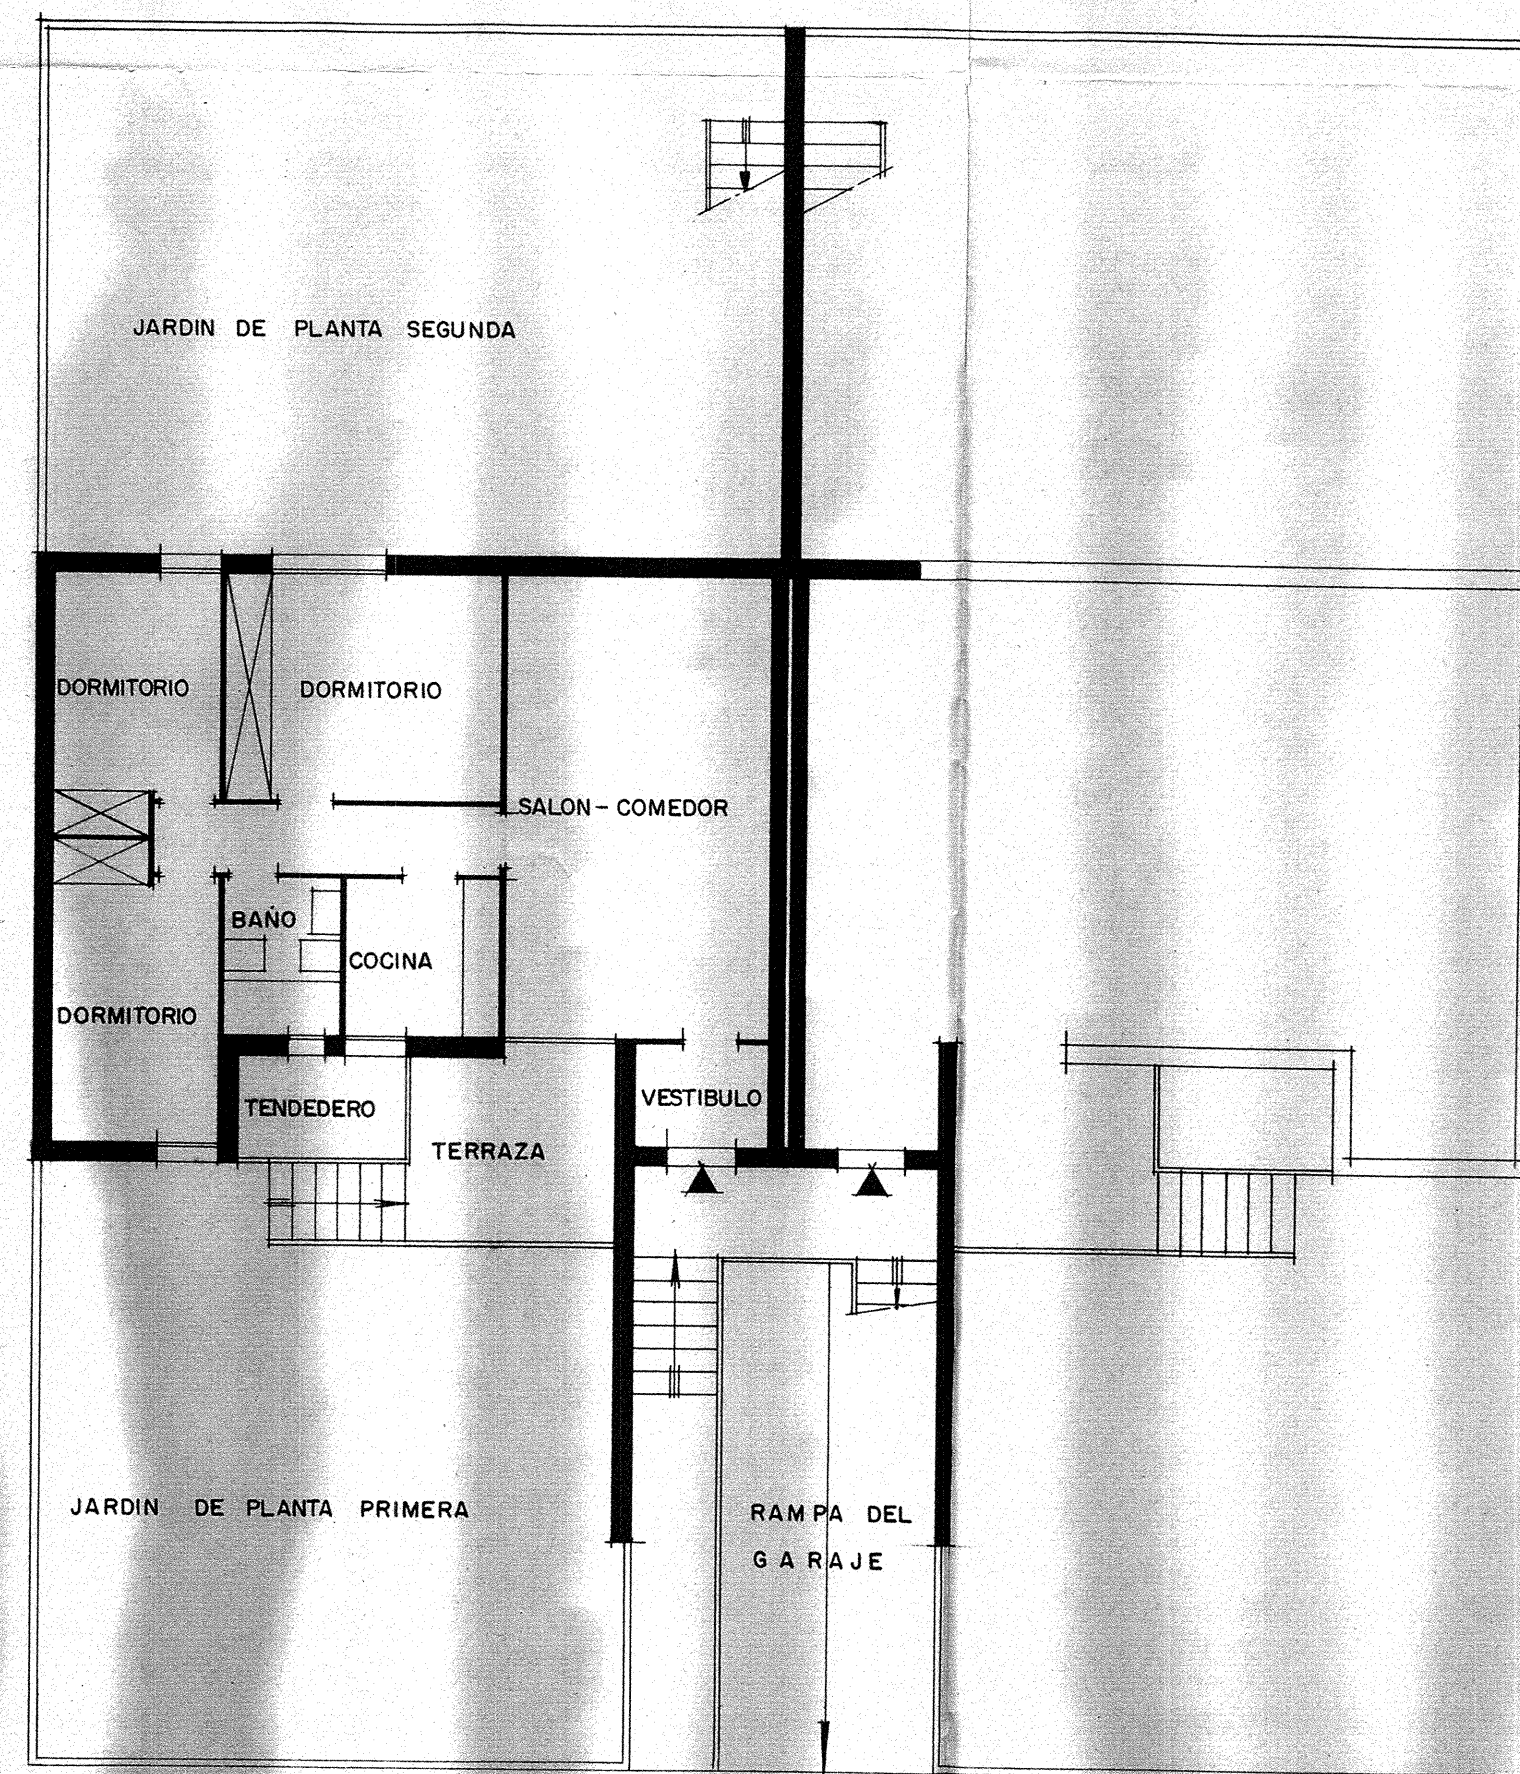

PLANTA PRIMERA

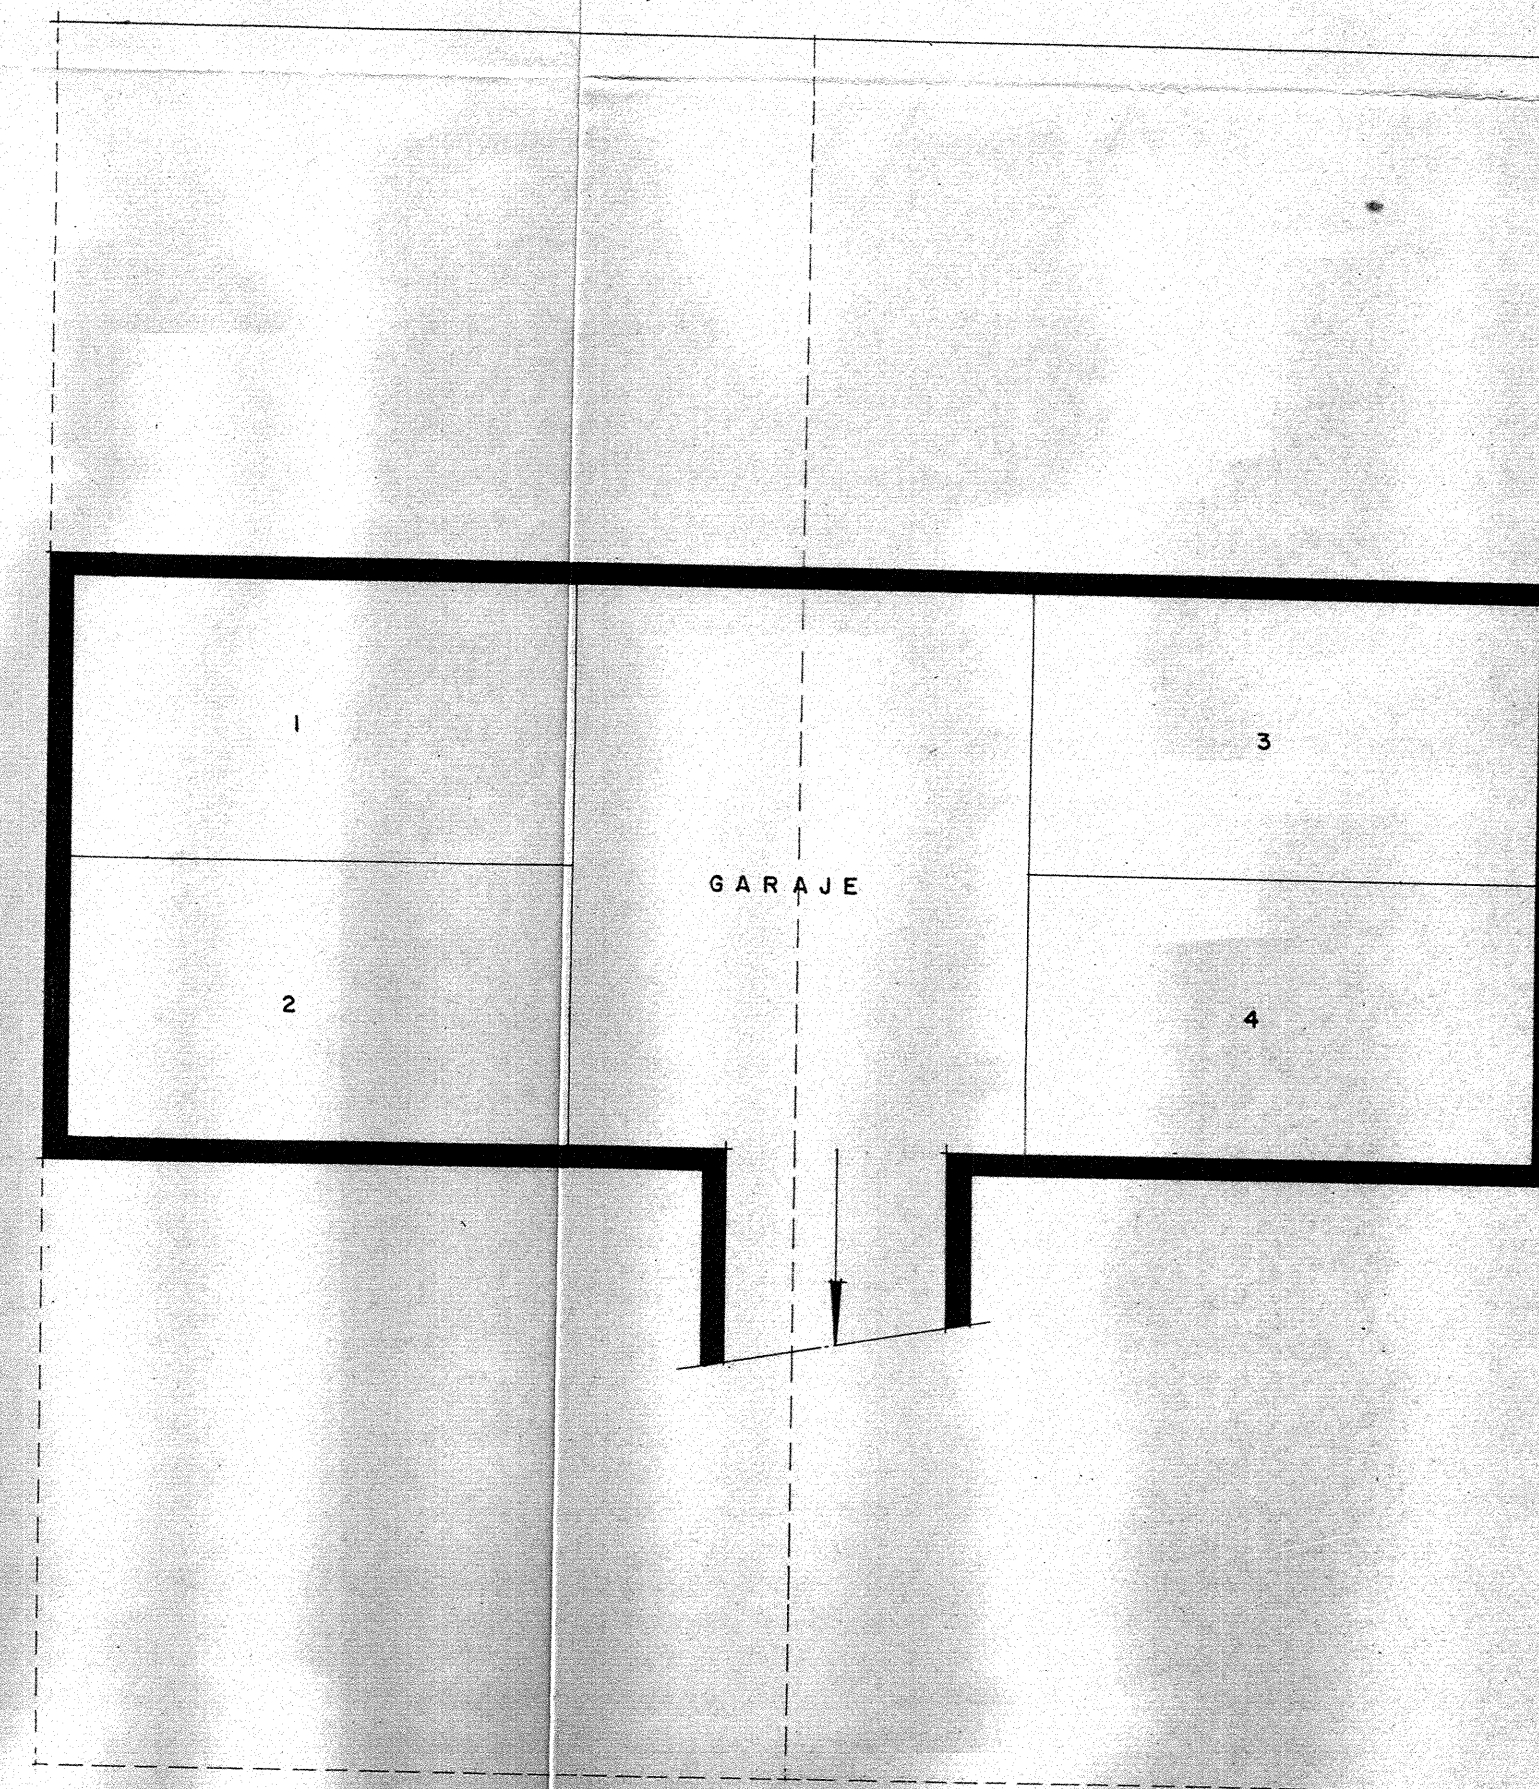

PLANTA SOTANO

AVANCE DE ORDENACION EN LA FINCA
"LA CERCADA" EN BRIVIESCA-BURGOS -
PROPIEDAD DE Dña. CARMEN ALCOCER MORENO
ESQUEMA DE DISTRIBUCION DE VIVIENDAS EN
EDIFICIOS DE DOS PLANTAS.

MADRID MAYO 1.972 ARQUITECTO: FERNANDO PUEYO.

Conforme
La Propiedad:
Fdo. *Maria del Carmen Alcocer Moreno*

ESCALA 1:100