




### FASE 1º DE CIMENTACION

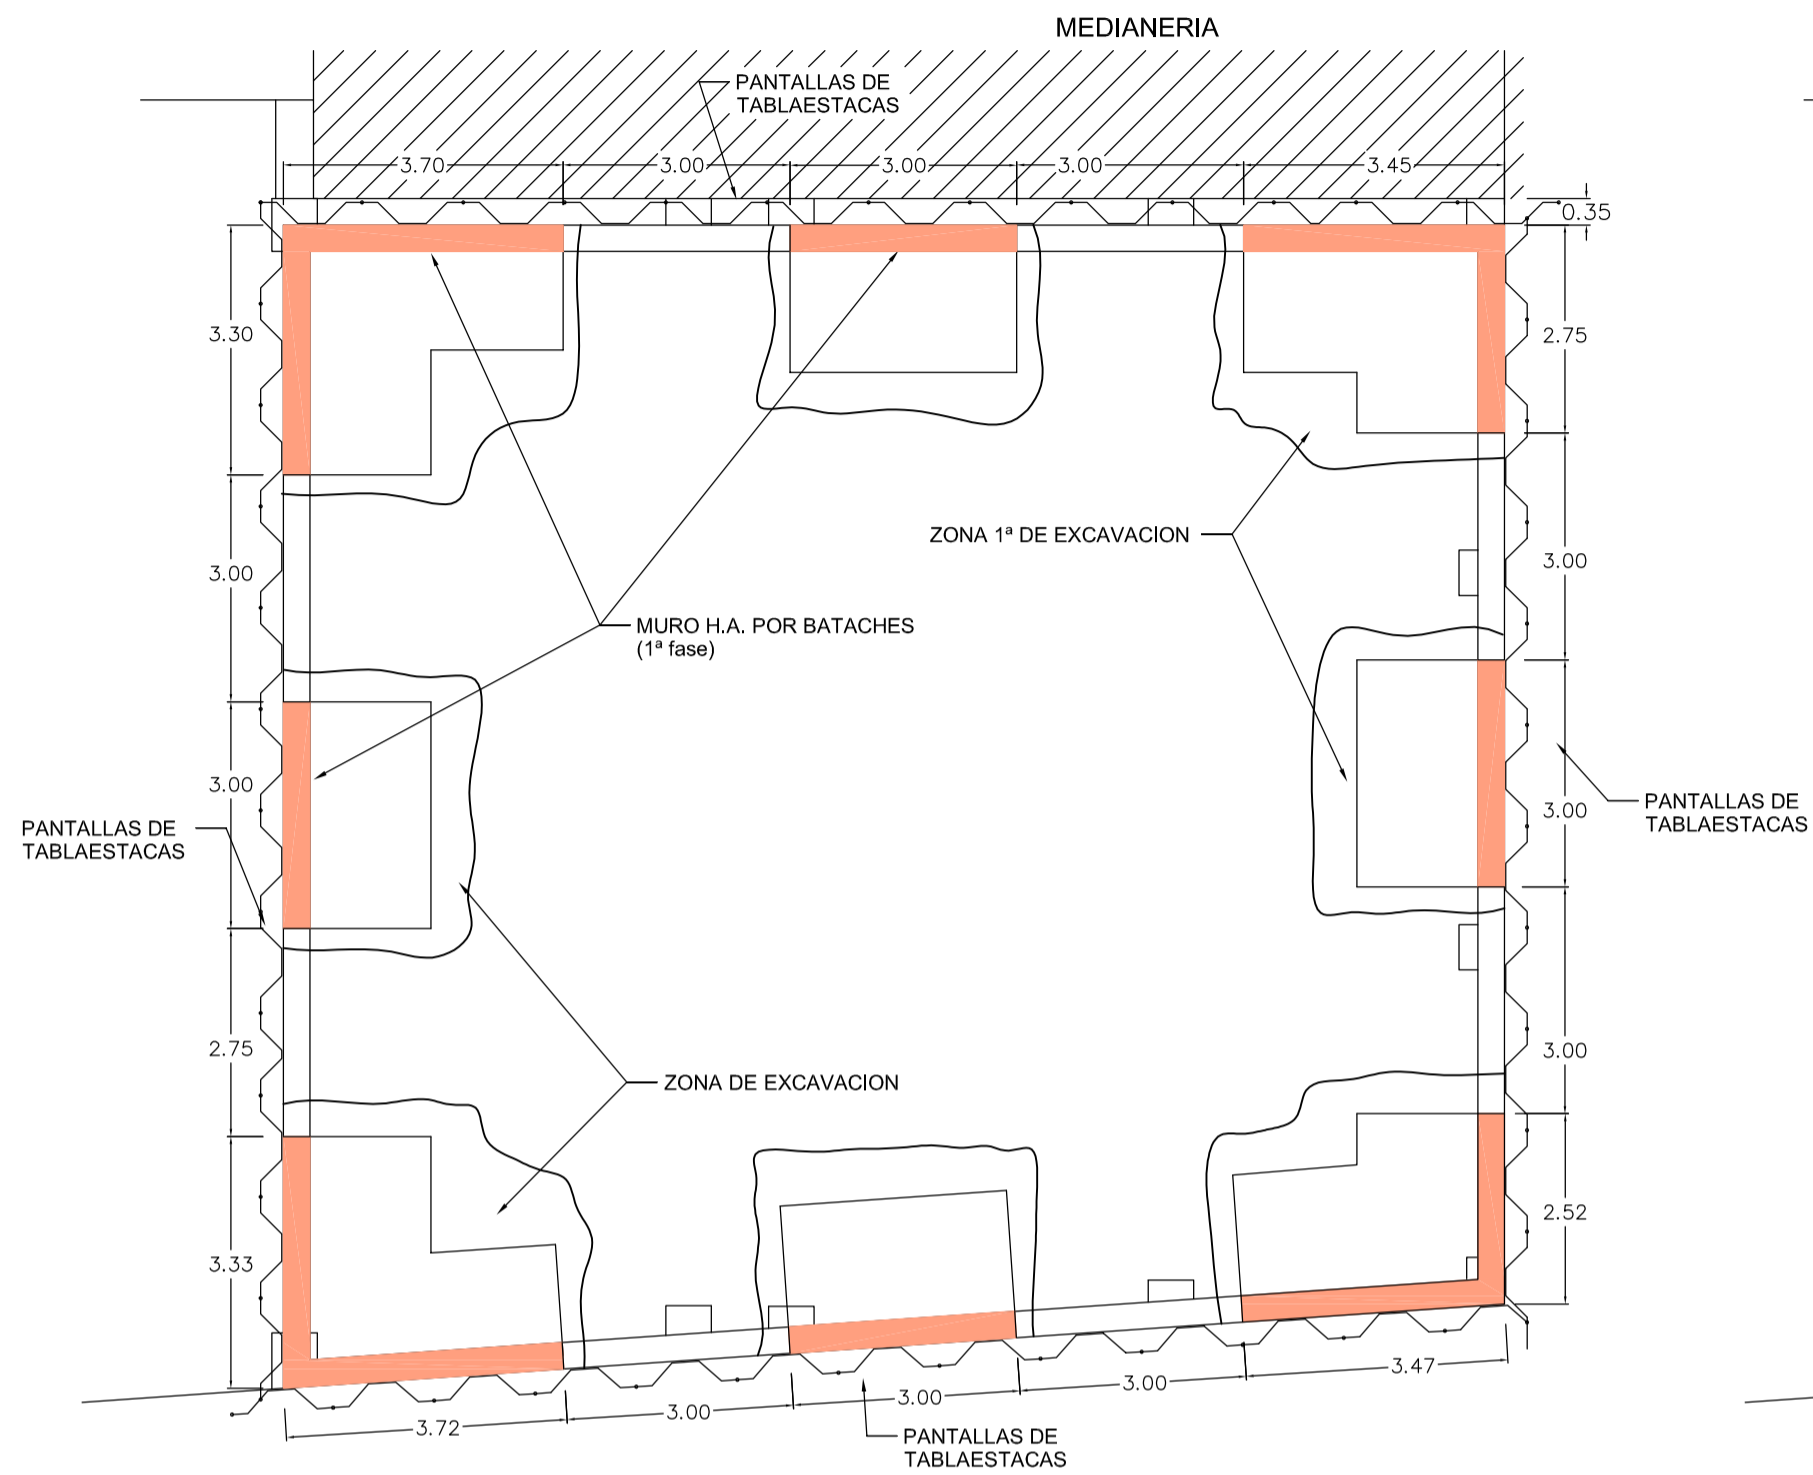

### FASE 2º DE CIMENTACION

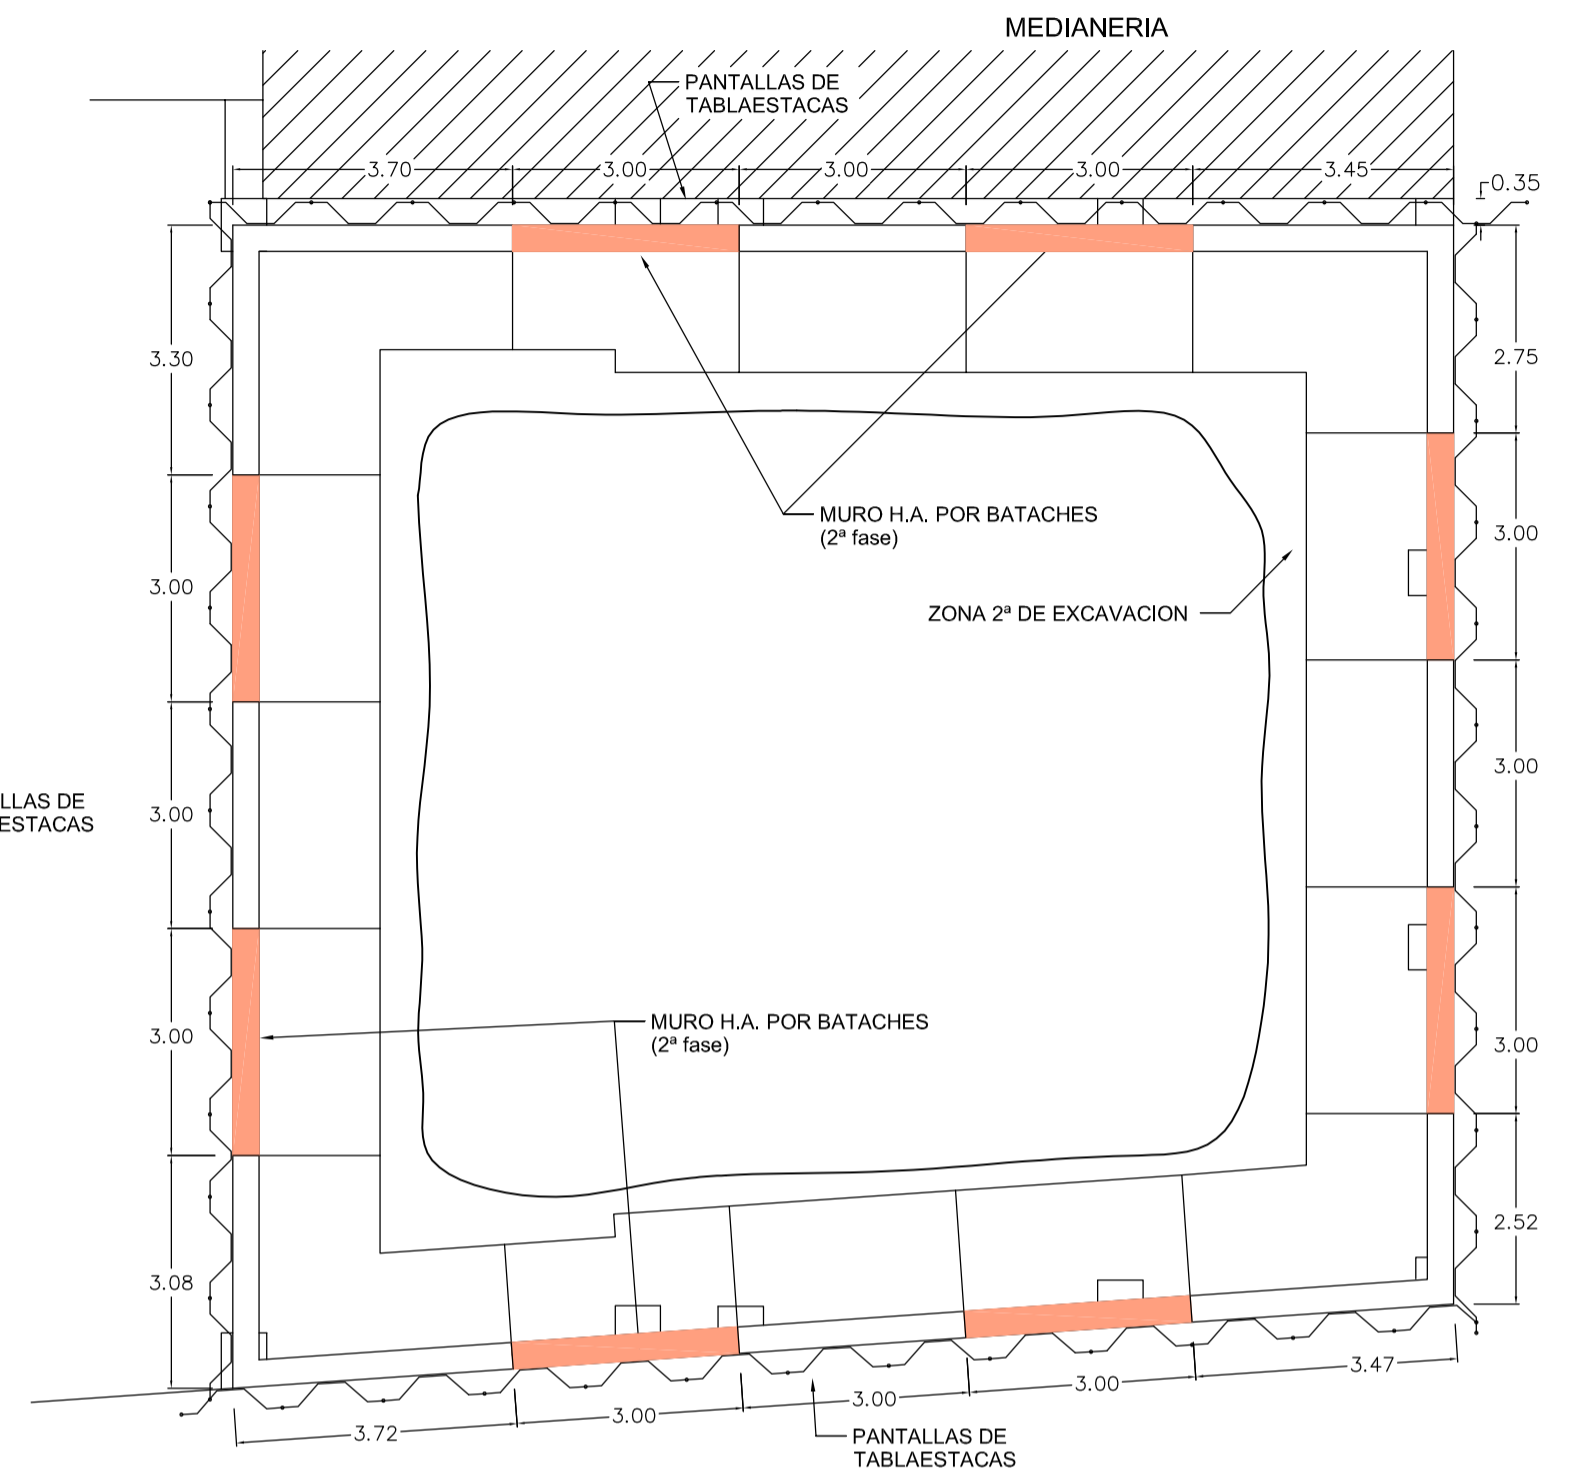

### DETALLE DE FORMACION DE BATACHES EN 1ª FASE

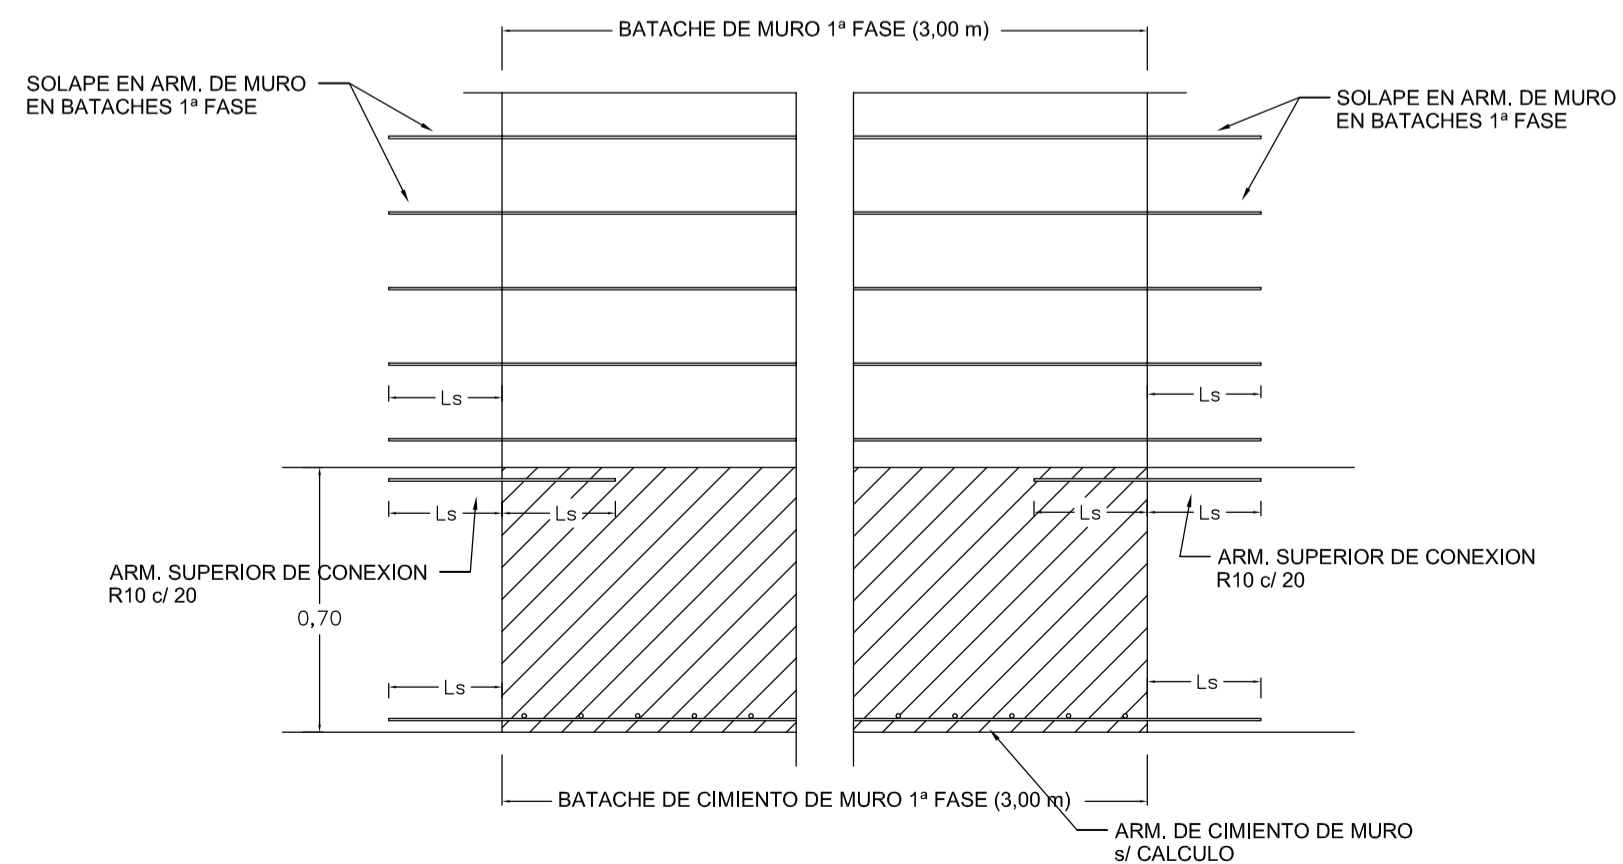

### PROYECTO DE EJECUCIÓN. SEGUNDA FASE

CONSOLIDACION Y REHABILITACION DE LA CASA-PALACIO DE LOS SALAMANCA Y ACTUACION EN EL SOLAR ANEJO PARA USO DE TEATRO MUNICIPAL.- BRIVIESCA .- BURGOS

PROMOTOR:  
EXCMO. AYUNTAMIENTO DE BRIVIESCA

ARQUITECTO: D. FRANCISCO PEÑA BAYO  
CALLE GUARDIA CIVIL Nº 1-12º C - BURGOS

NOVIEMBRE 2014

ESCALA:  
1 : 100

FASES DE CIMENTACION

E-3