




1. EX-COLEGIATA DE SANTA MARIA

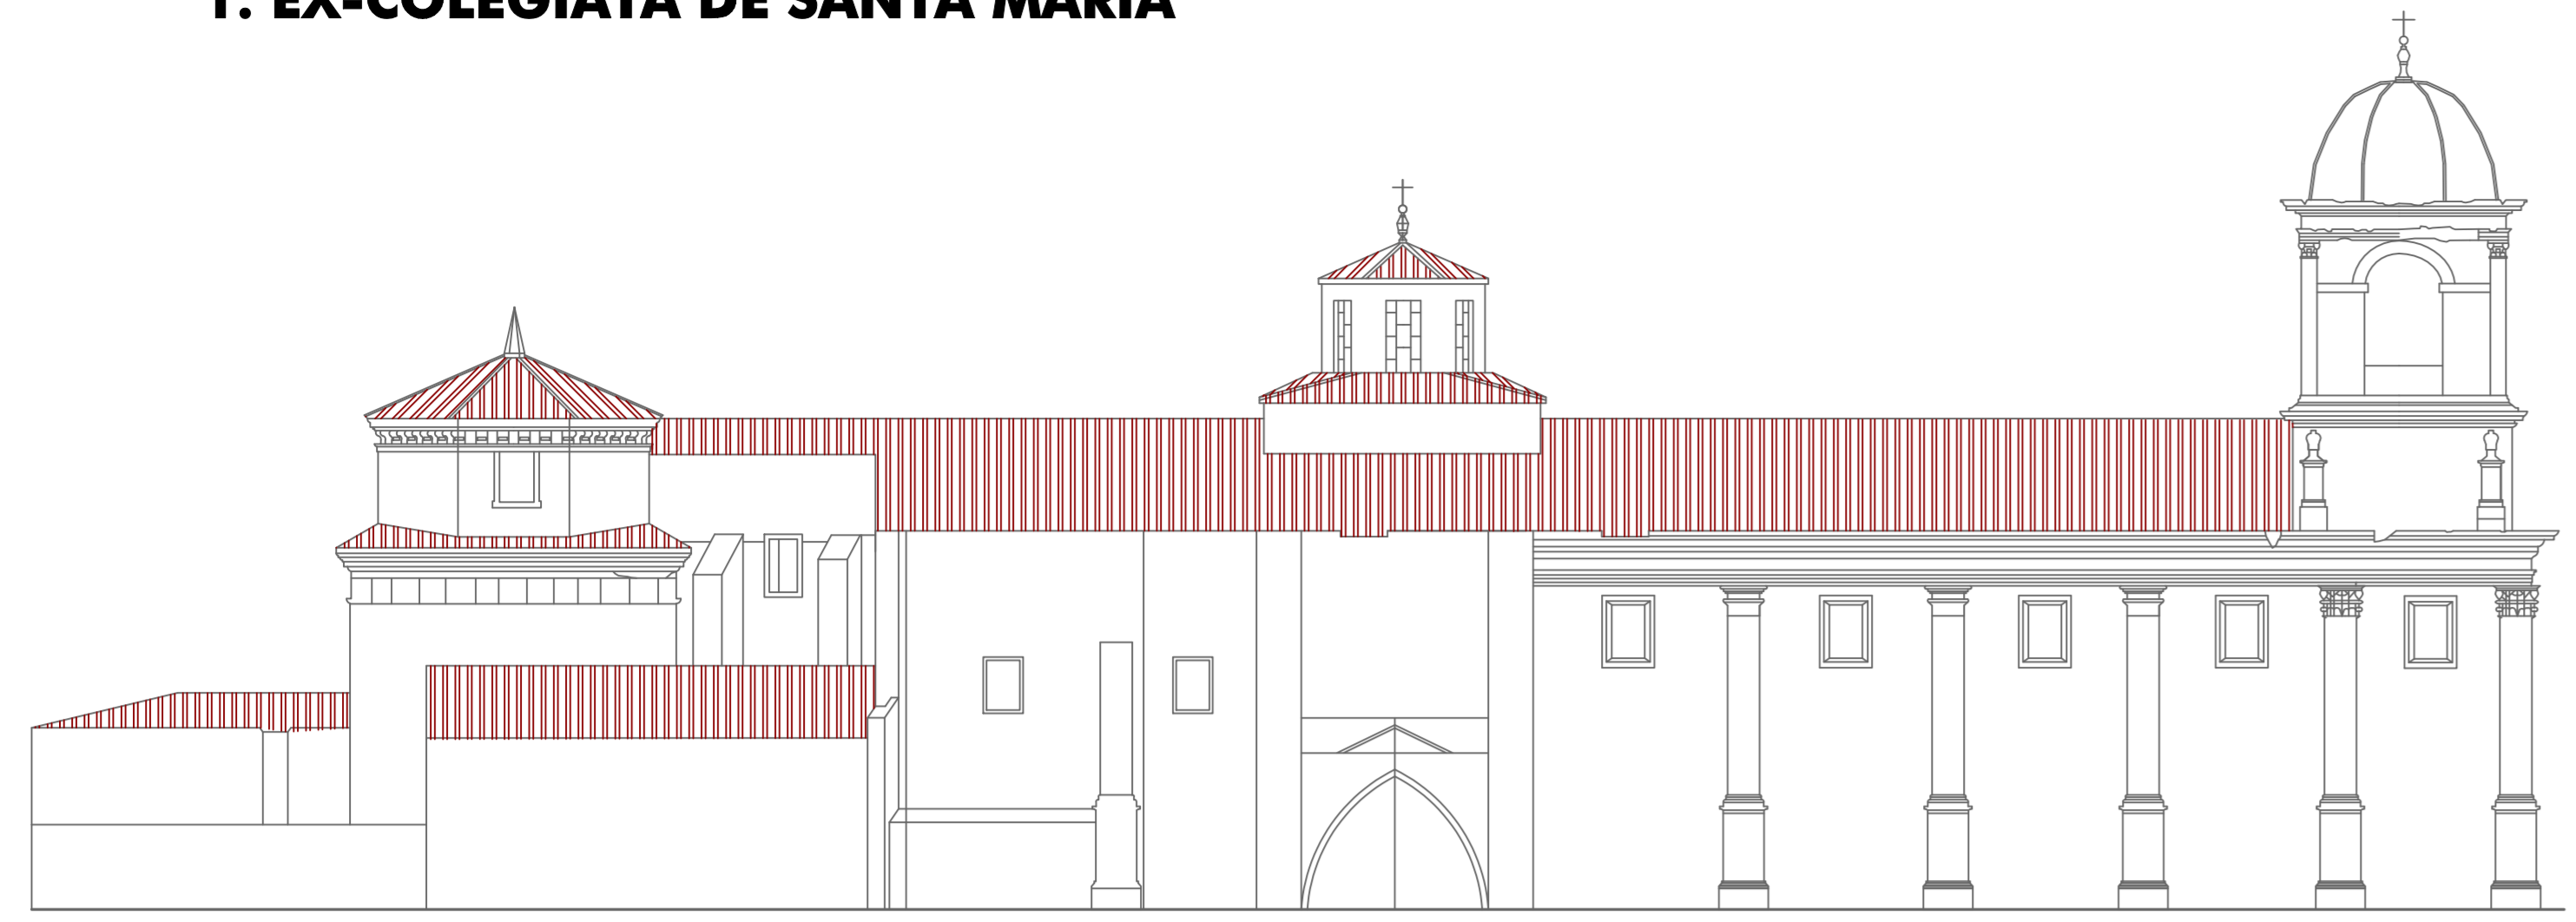

ALZADO NORTE

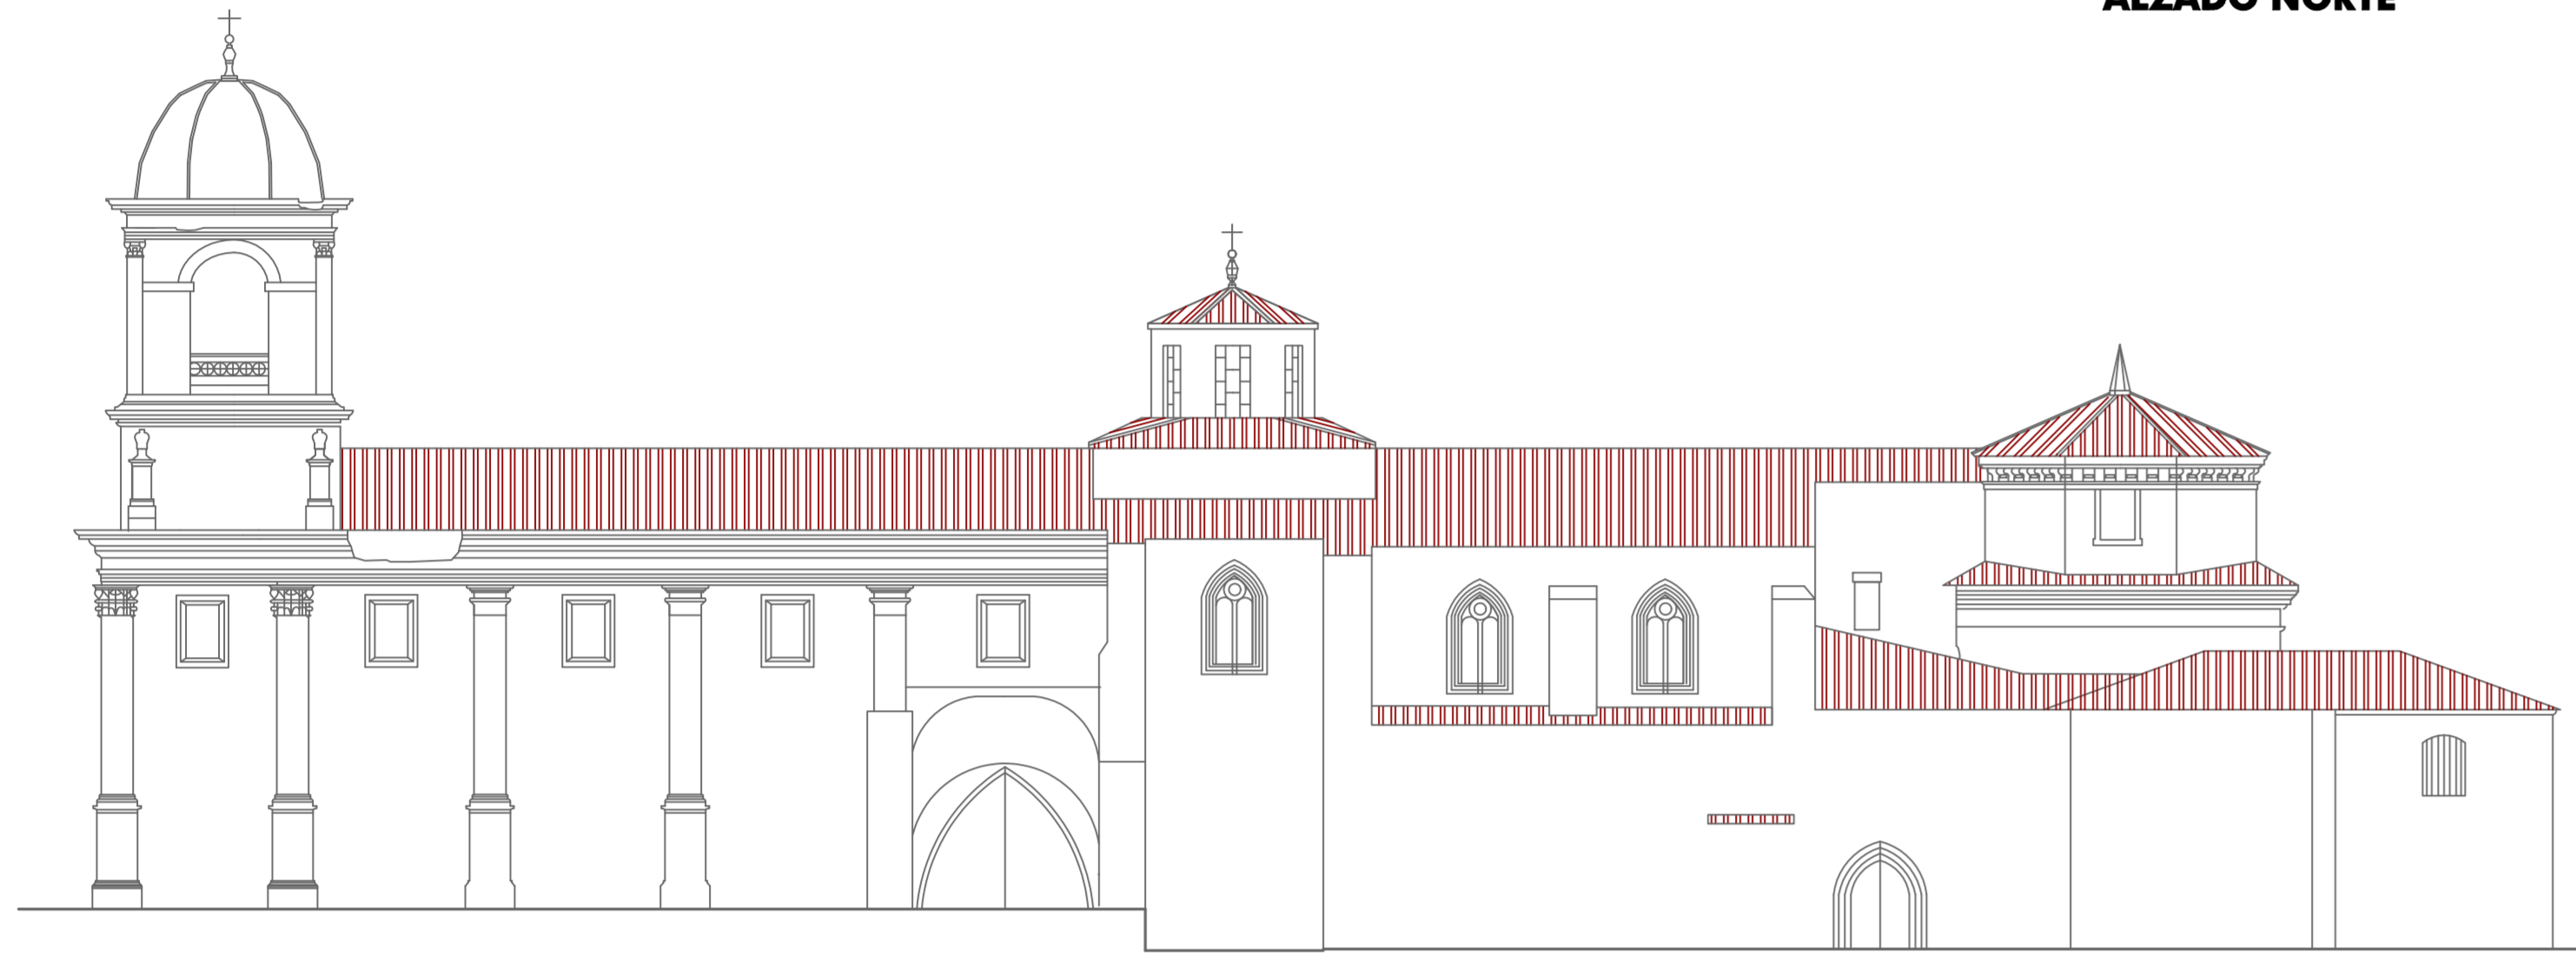


ALZADO SUR

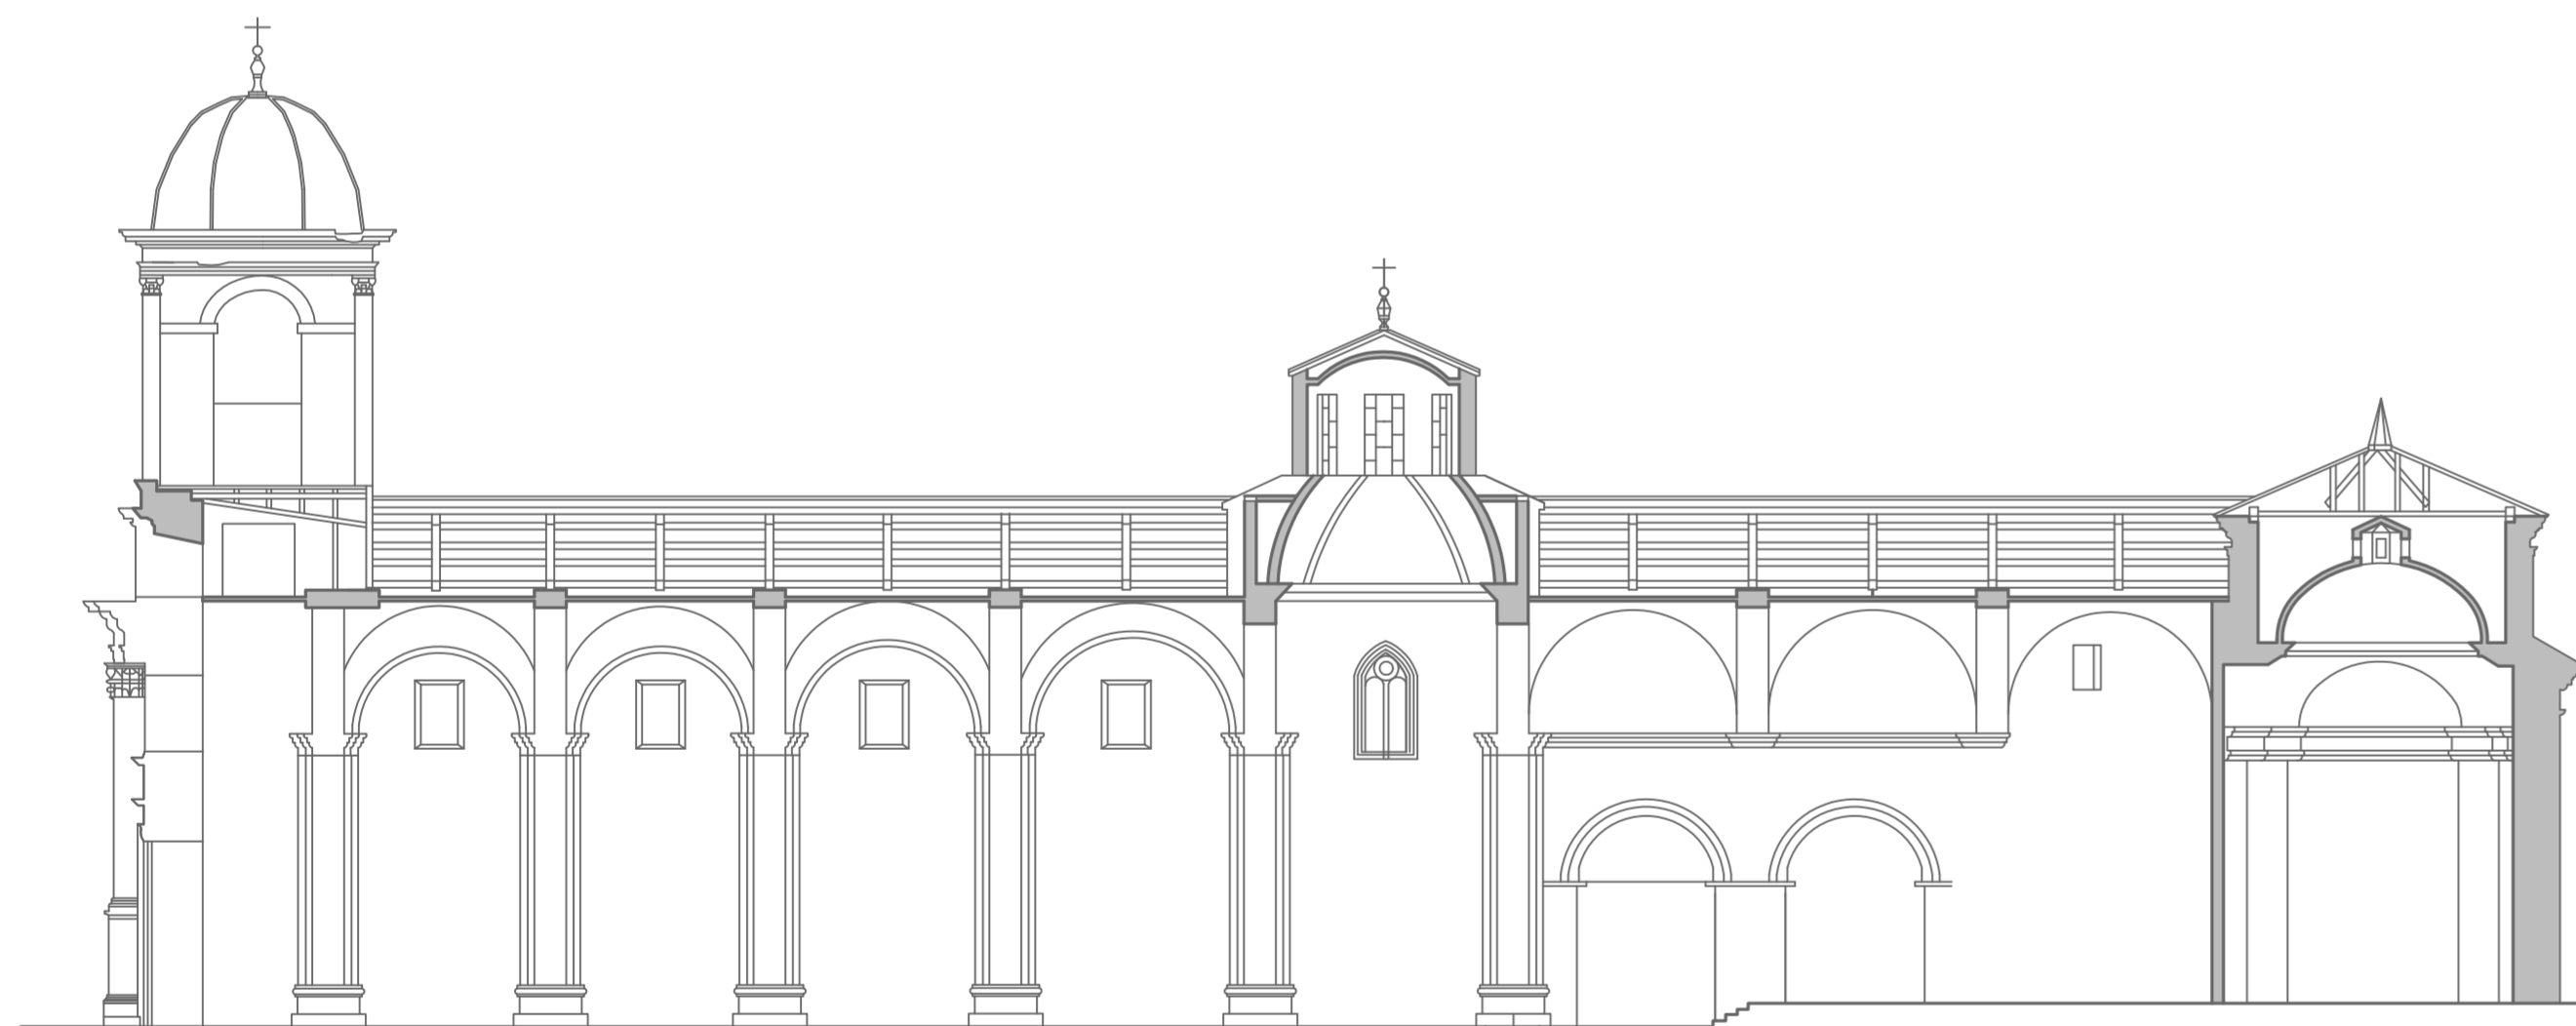

SECCIÓN A-A




ALZADO ESTE

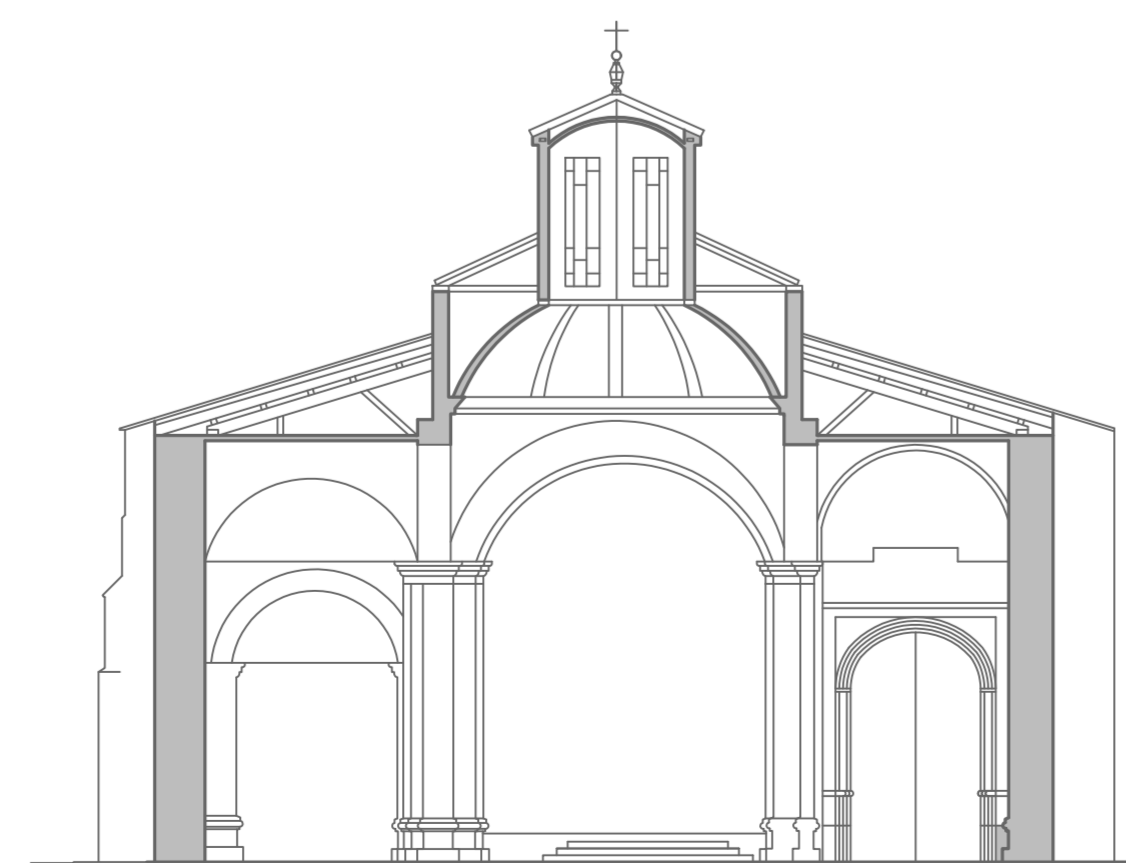


SECCIÓN B-B



ALZADO PRINCIPAL

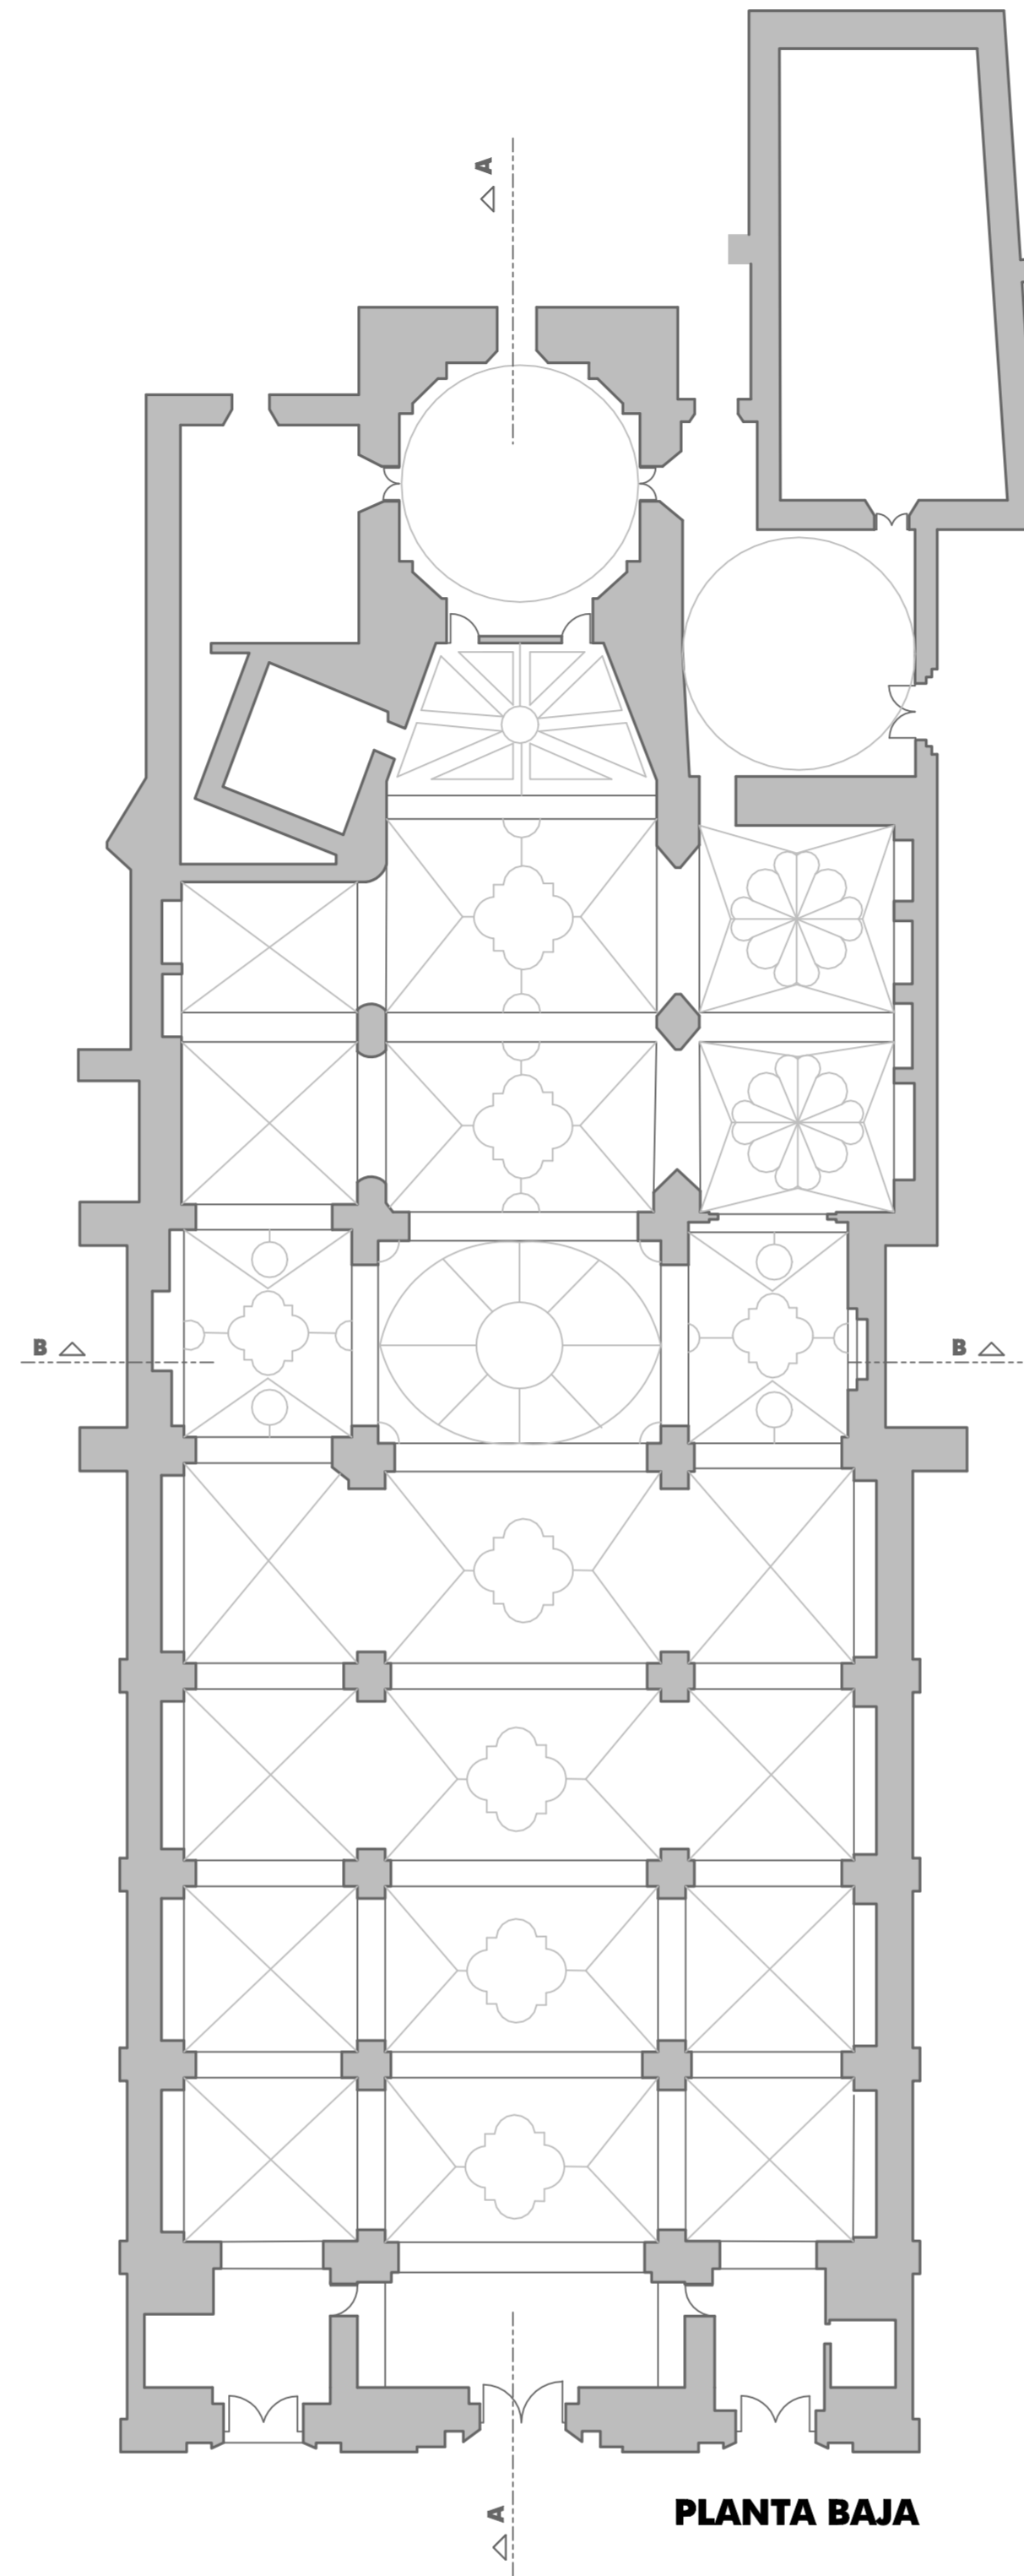

PLANTA BAJA

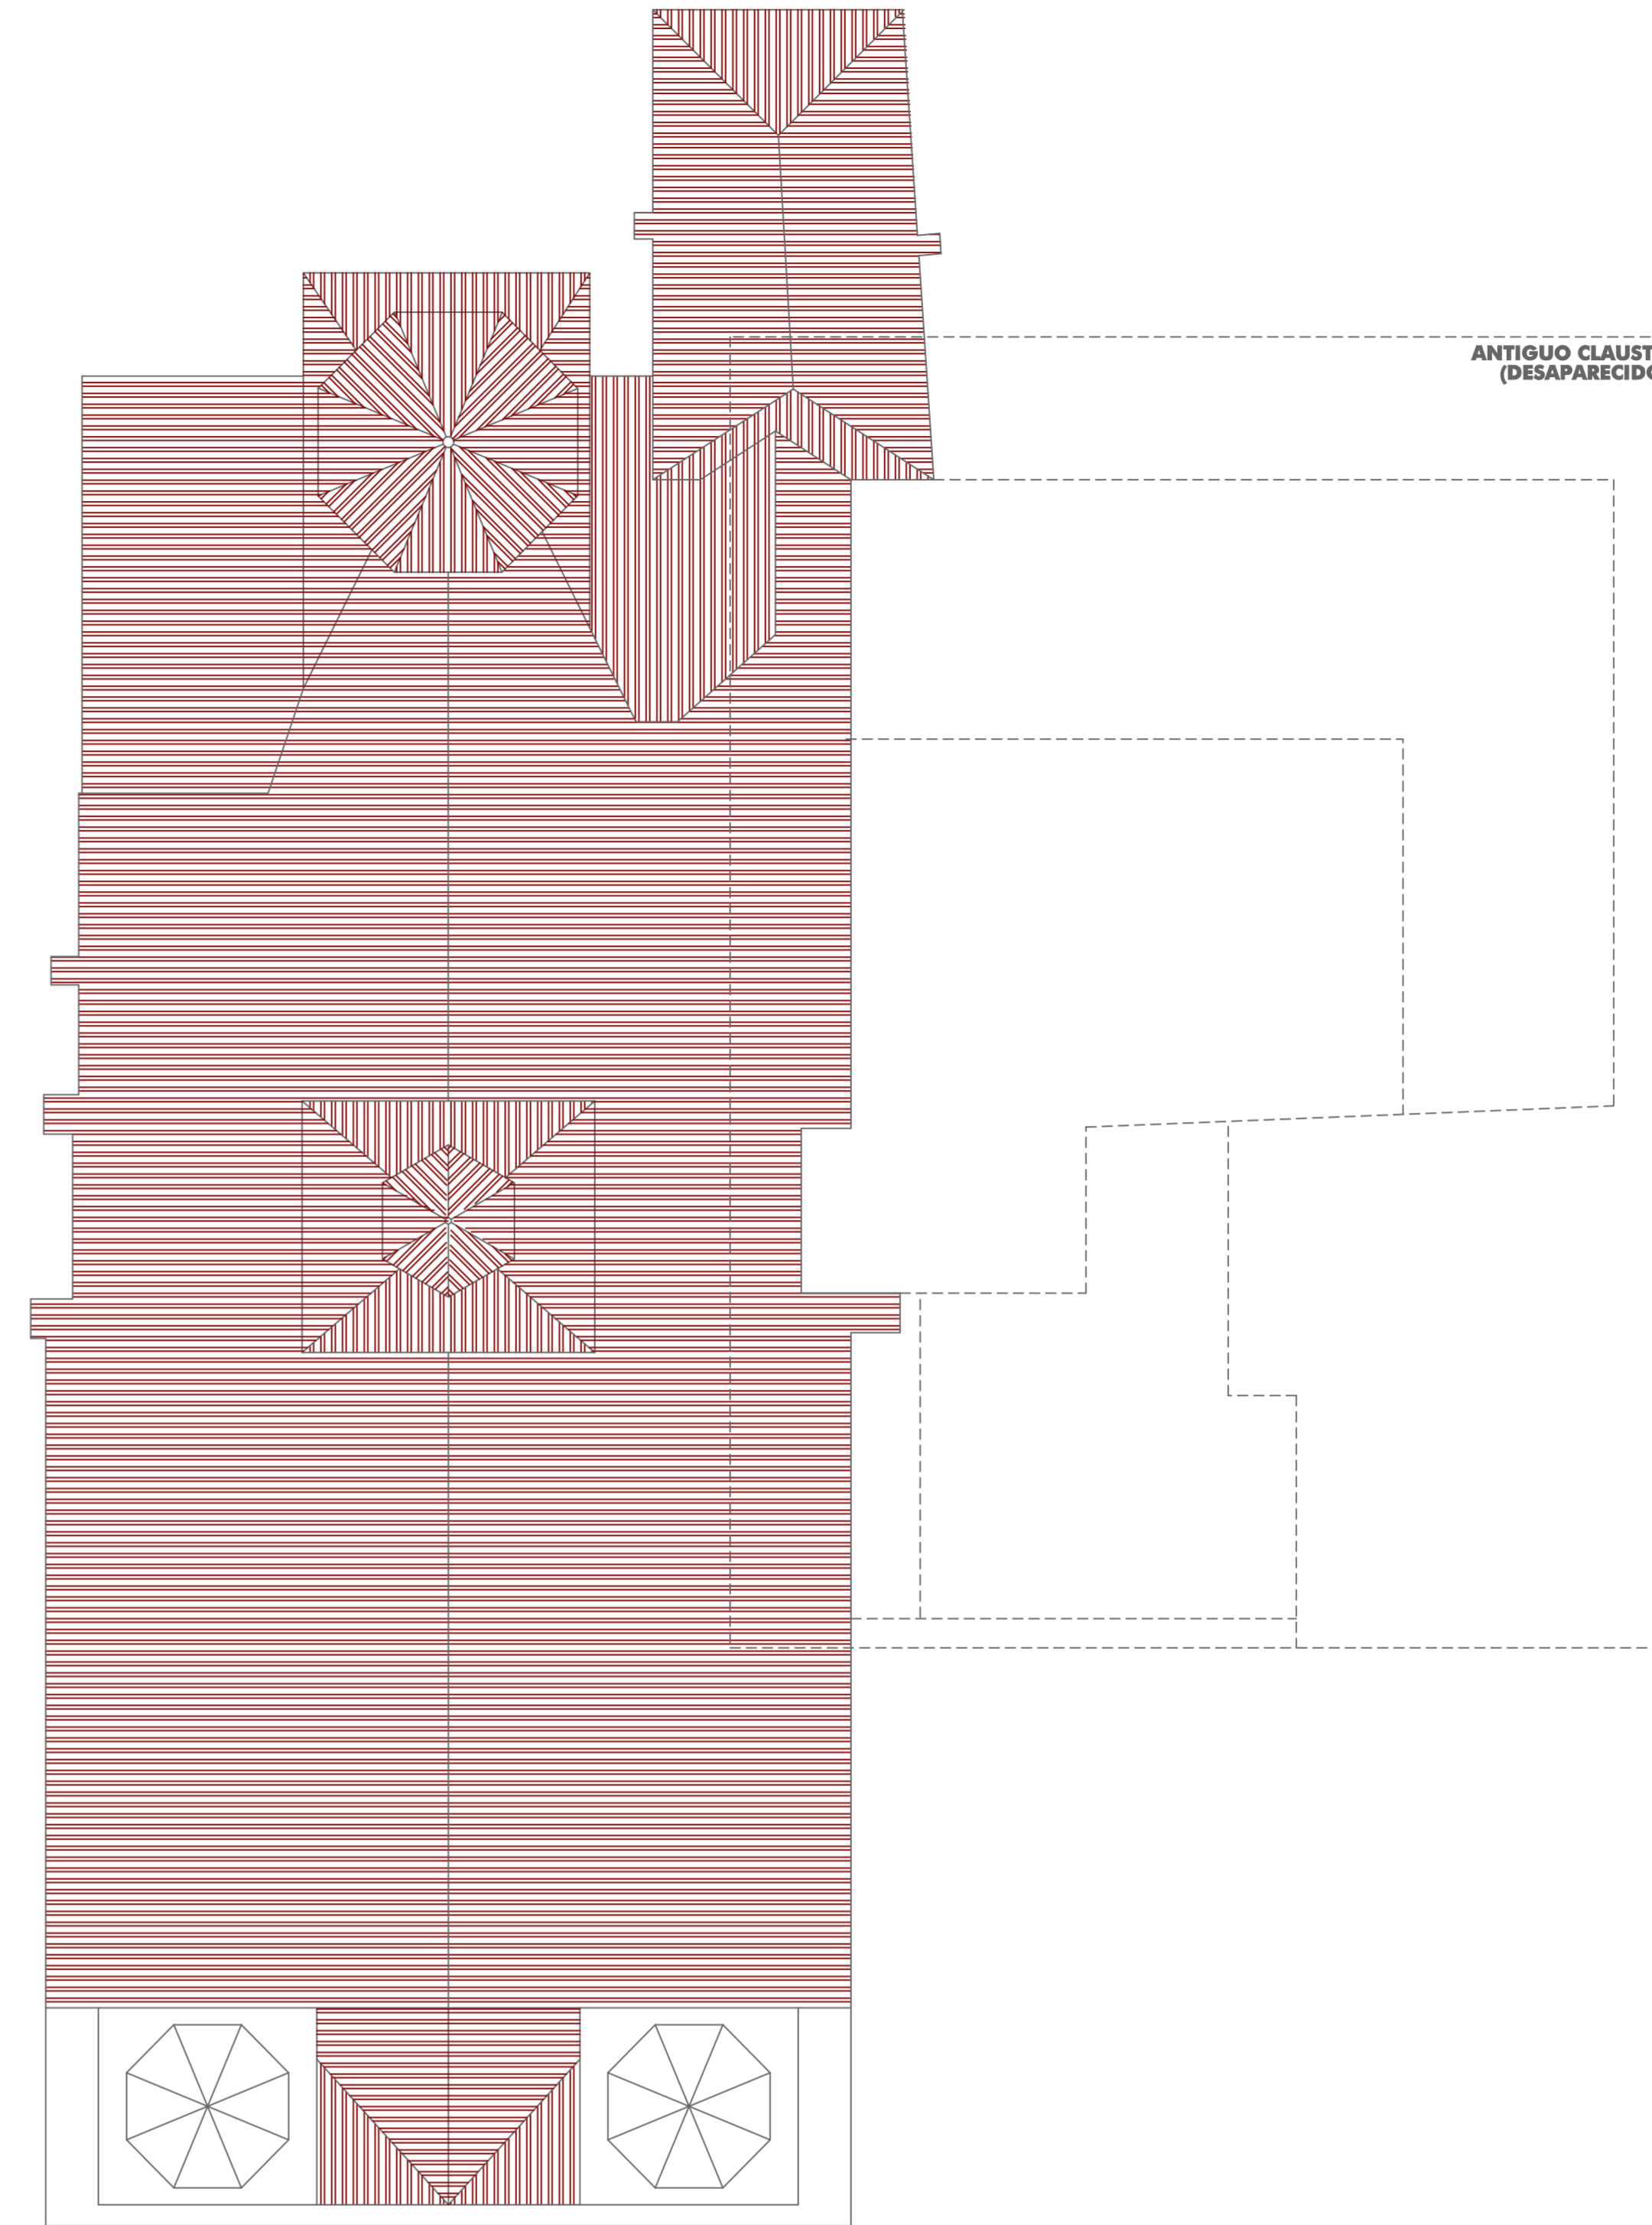

PLANTA DE CUBIERTA

ANTIGUO CLAUSTRO
(DESAPARECIDO)



Ayuntamiento de Briviesca
BURGOS
PLAN ESPECIAL DE PROTECCIÓN DEL CONJUNTO HISTÓRICO
PLANOS DE ORDENACIÓN

ELEMENTOS PROTEGIDOS SINGULARES.
PLANTAS, ALZADOS,
CUBIERTAS Y SECCIONES. **PO-10a**

ESCALA: 1:200

RUEDA Y VEGA ASOCIADOS, S.L.
Jesús Rueda - Argelies Vega, arquitectos
www.ruedayvega.com

OCTUBRE 2016