



2. HOSPITALILLO

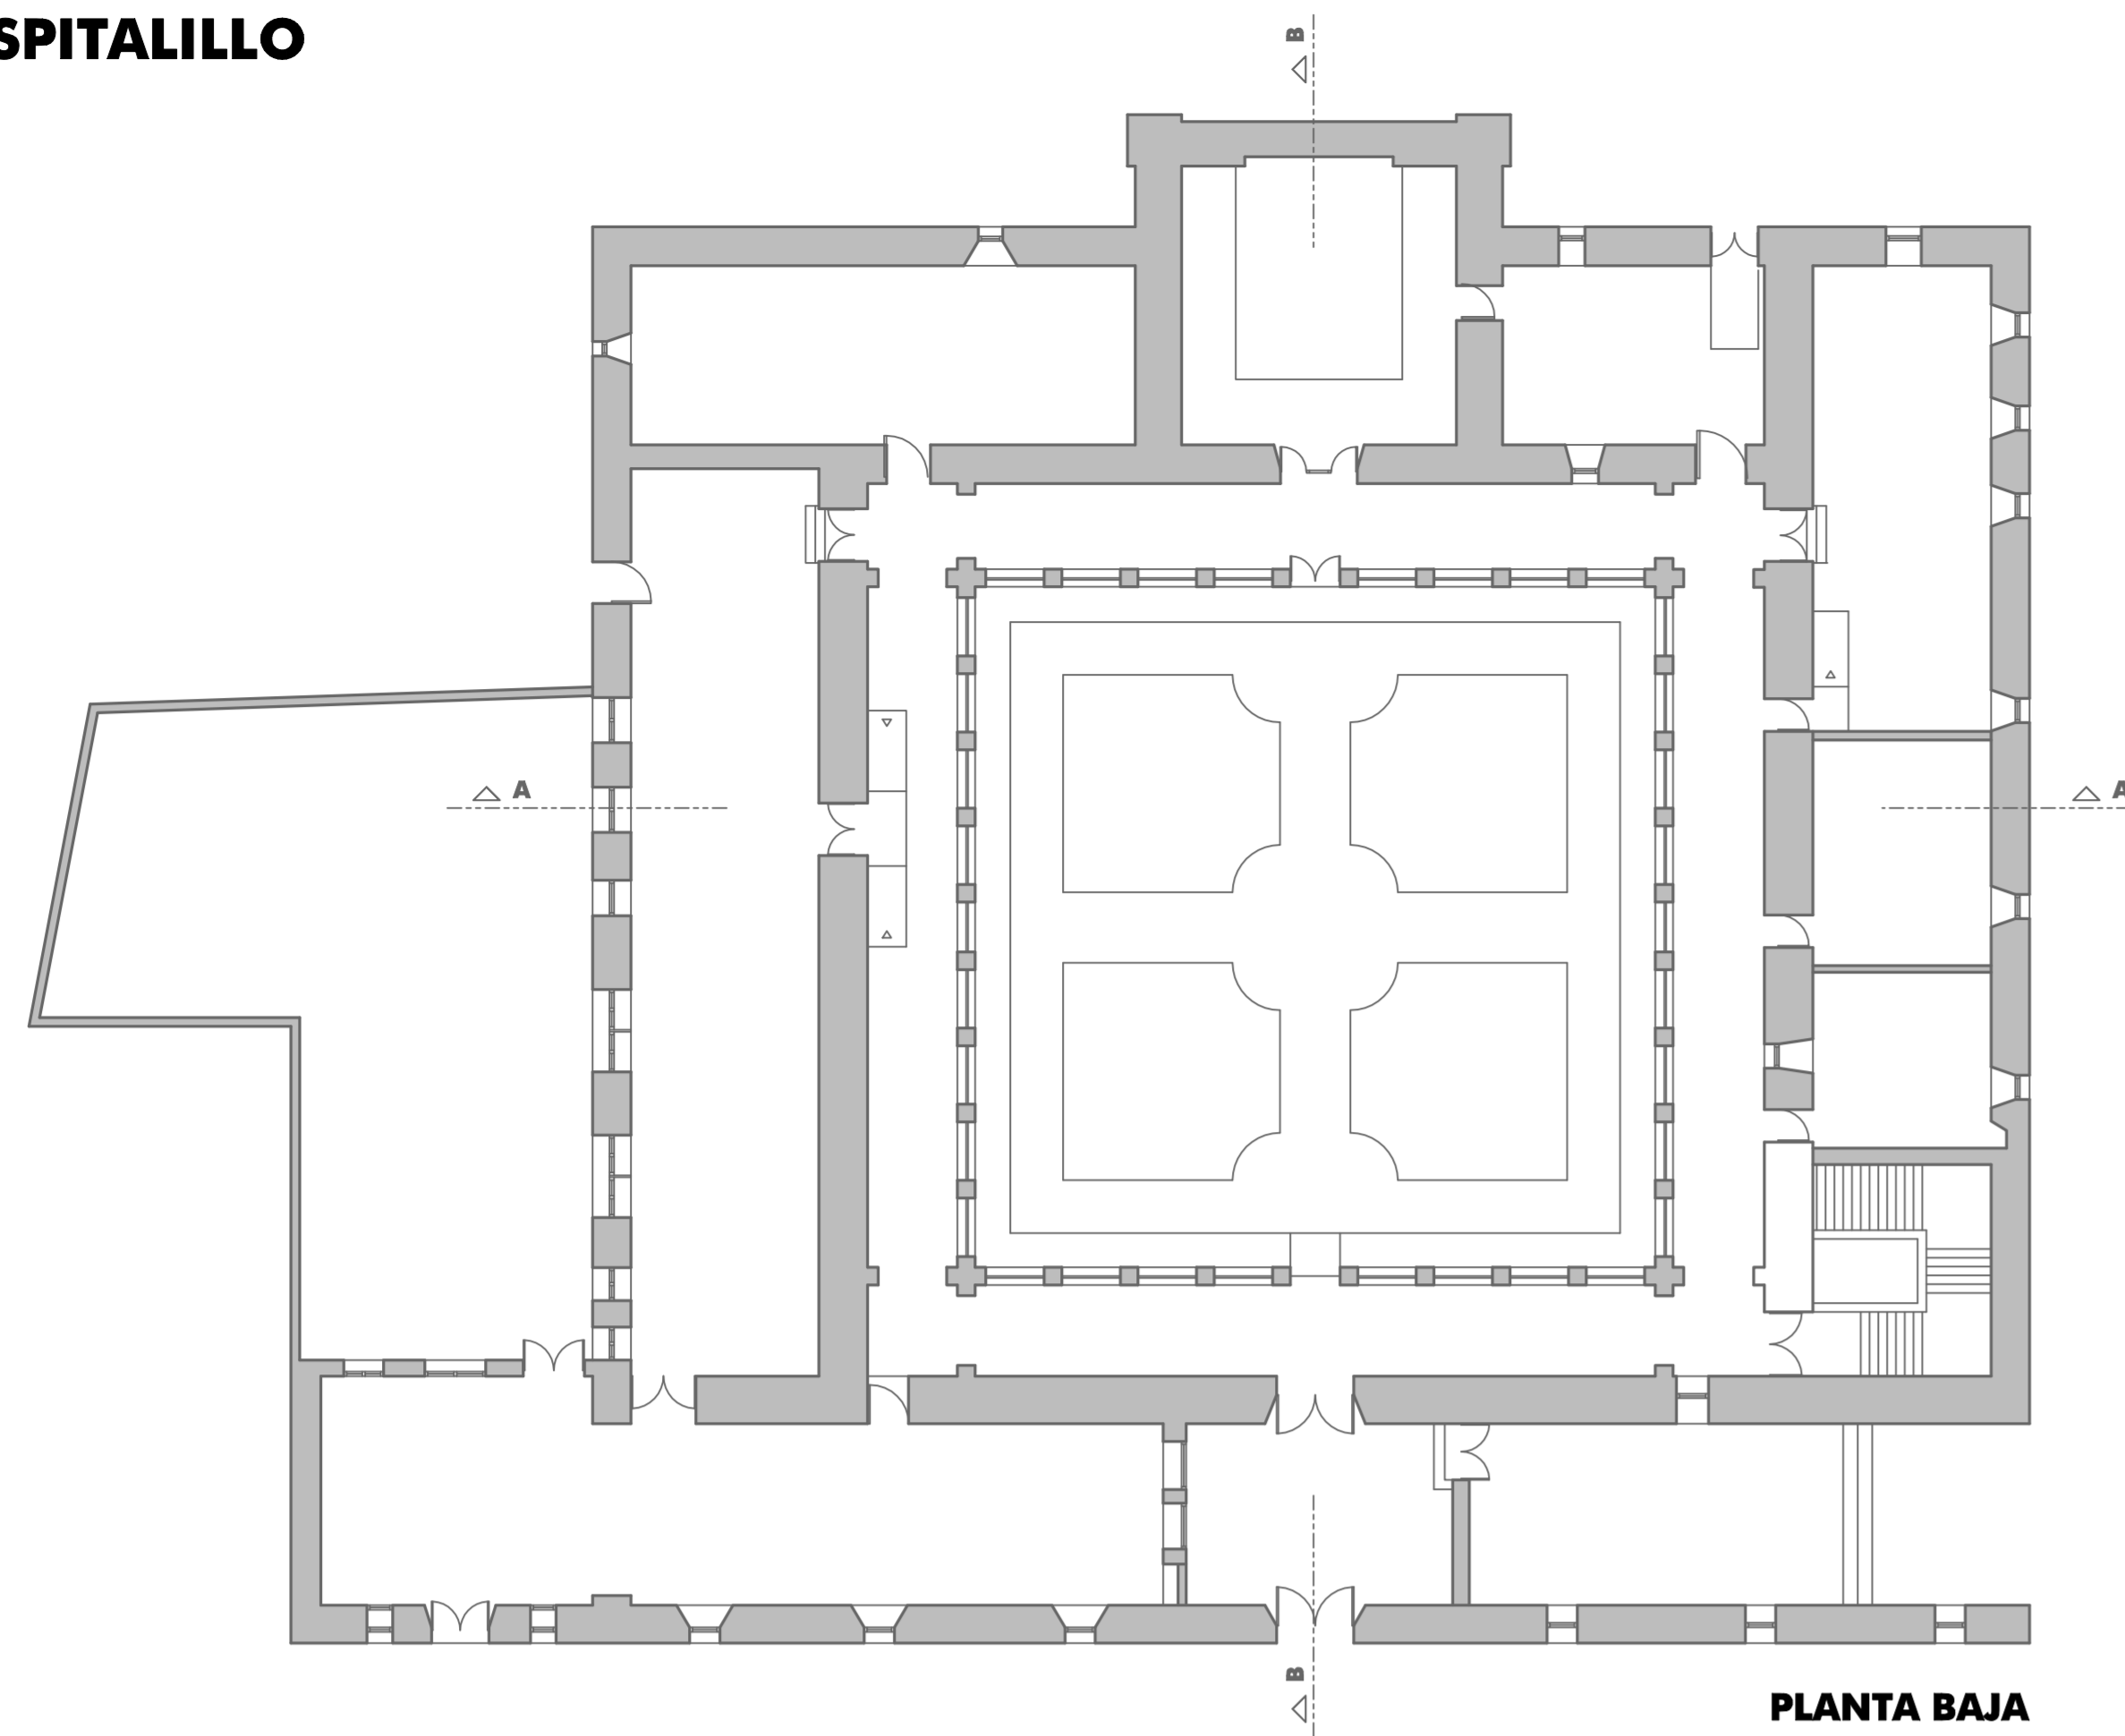


PLANTA BAJA

3. IGLESIA DE SANTA CLARA

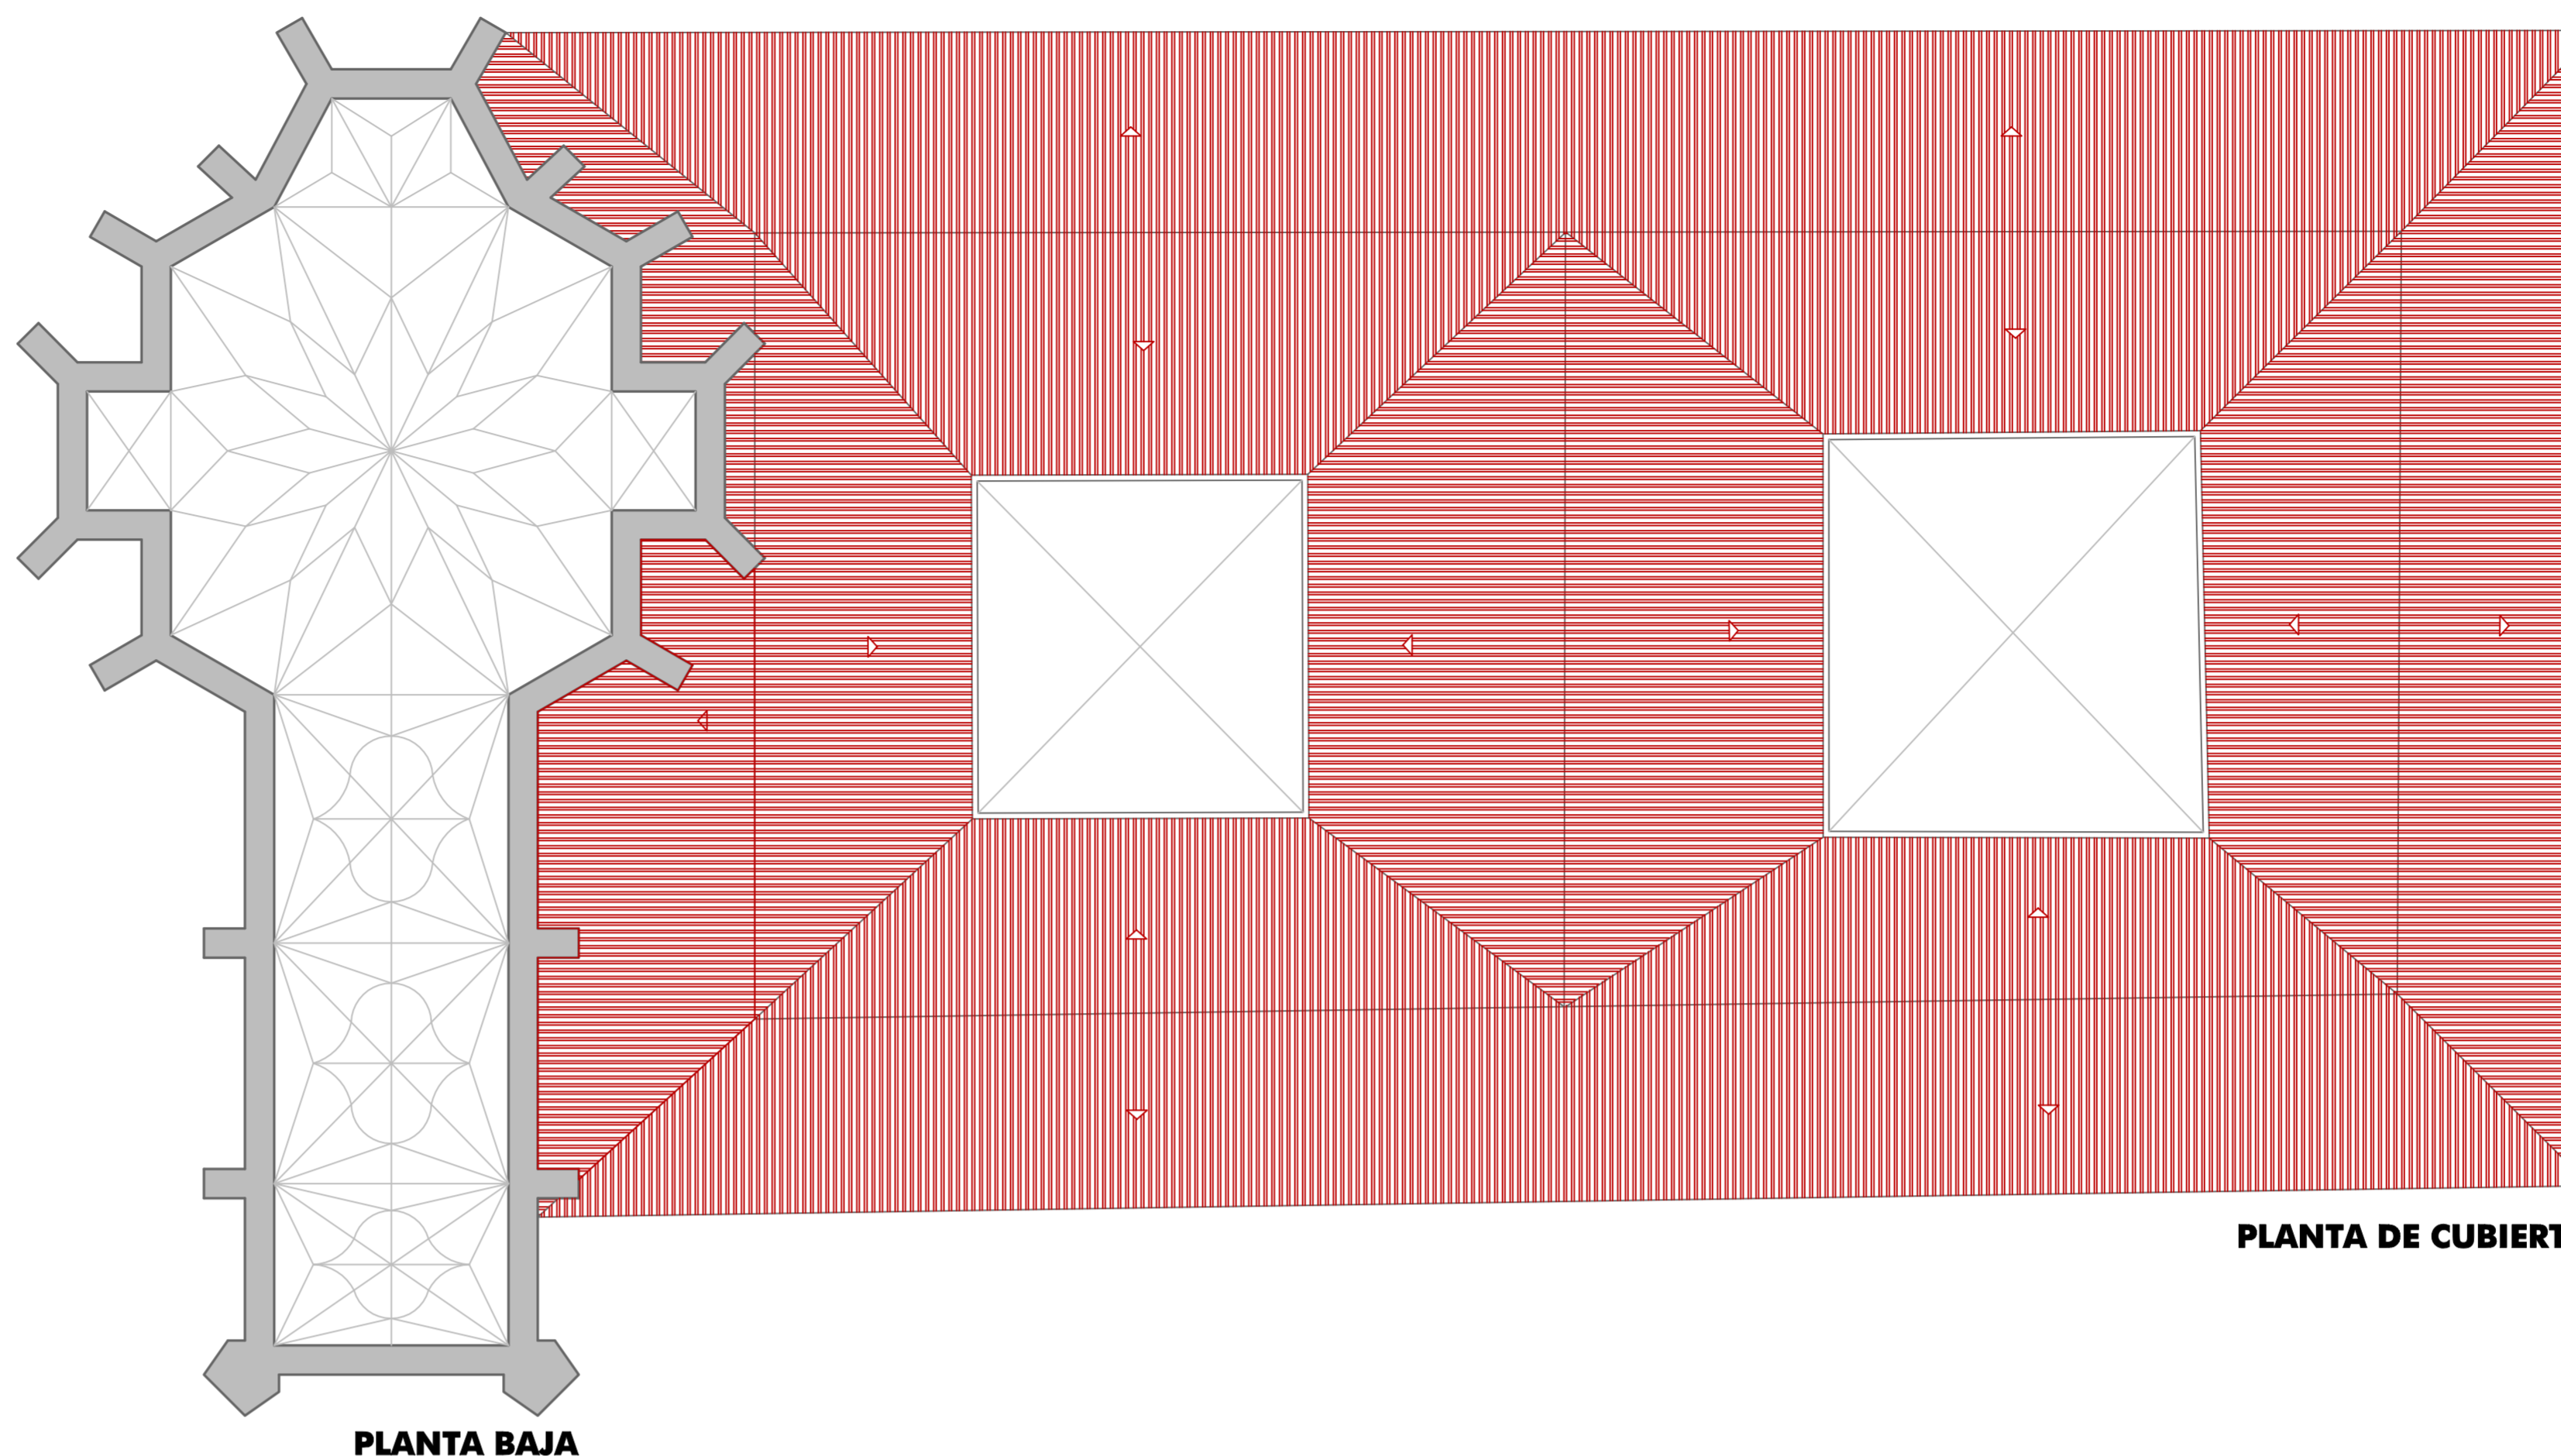


PLANTA BAJA


PLANTA DE CUBIERTA

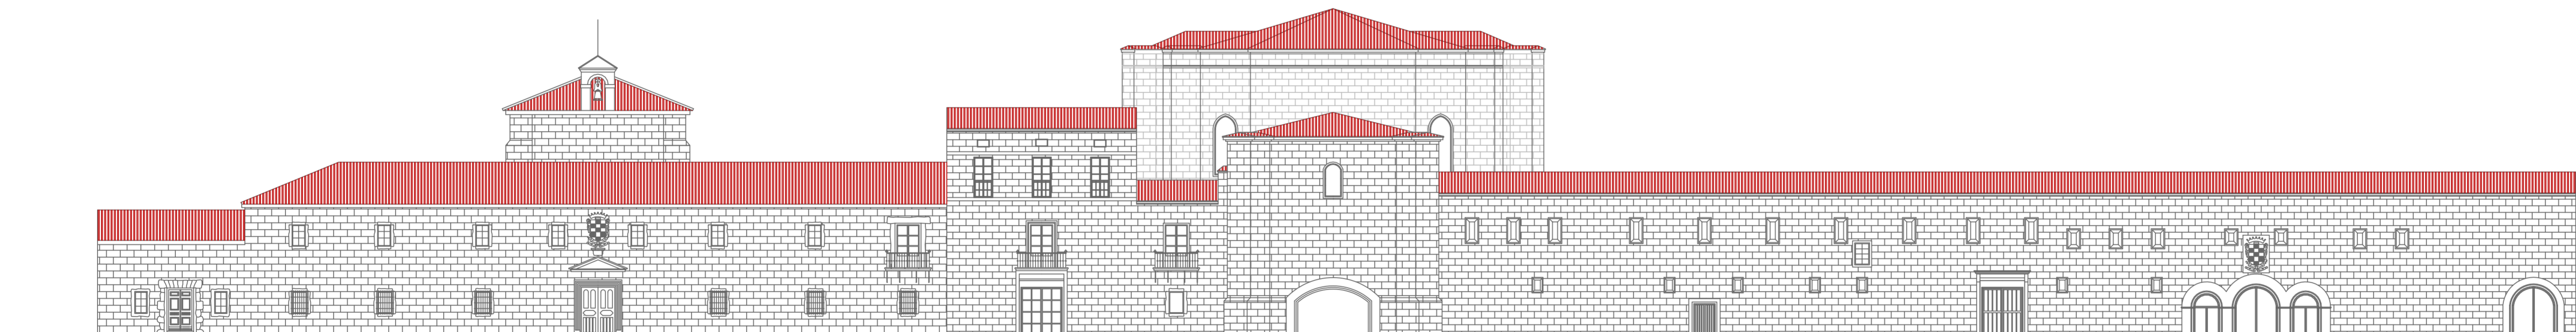


ALZADO PRINCIPAL

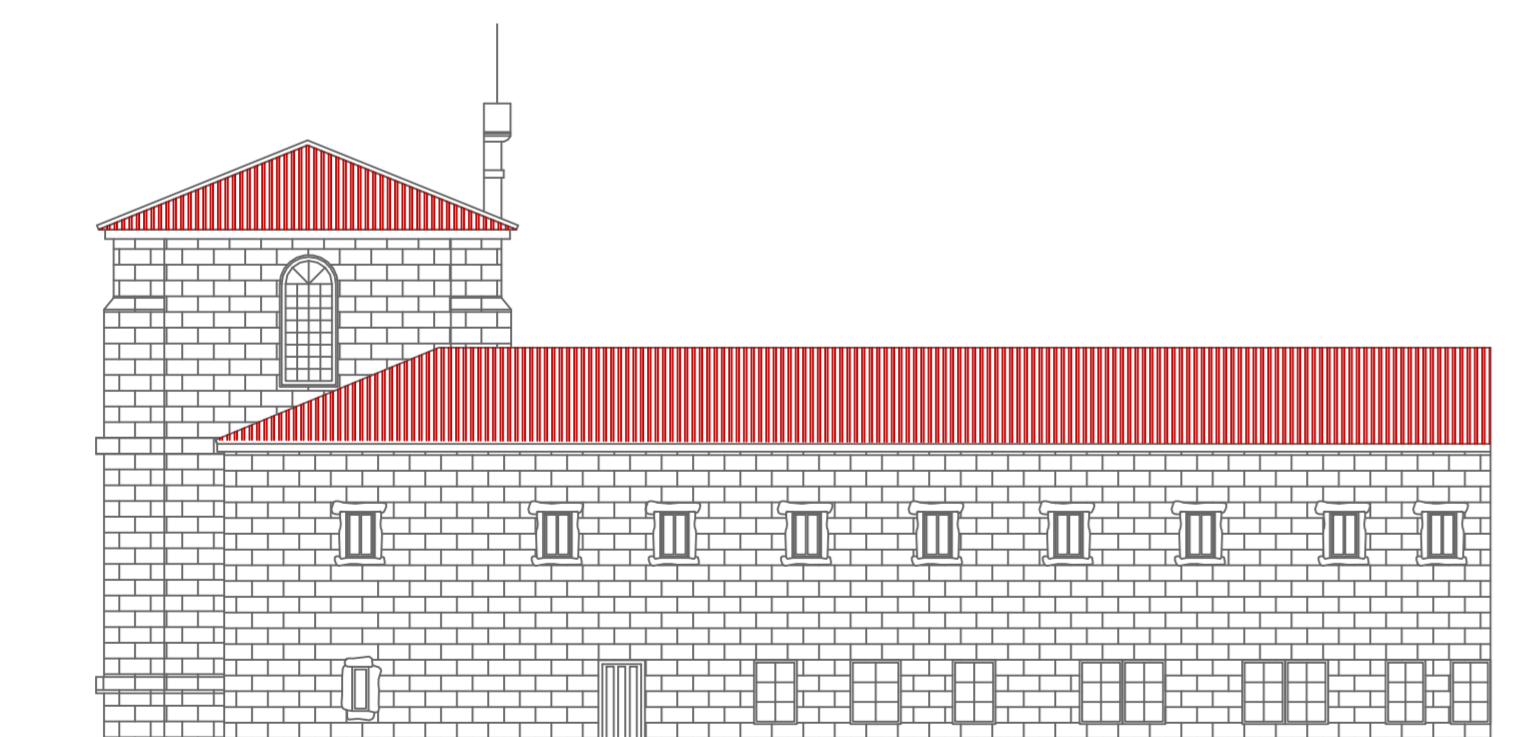


ALZADO NORTE

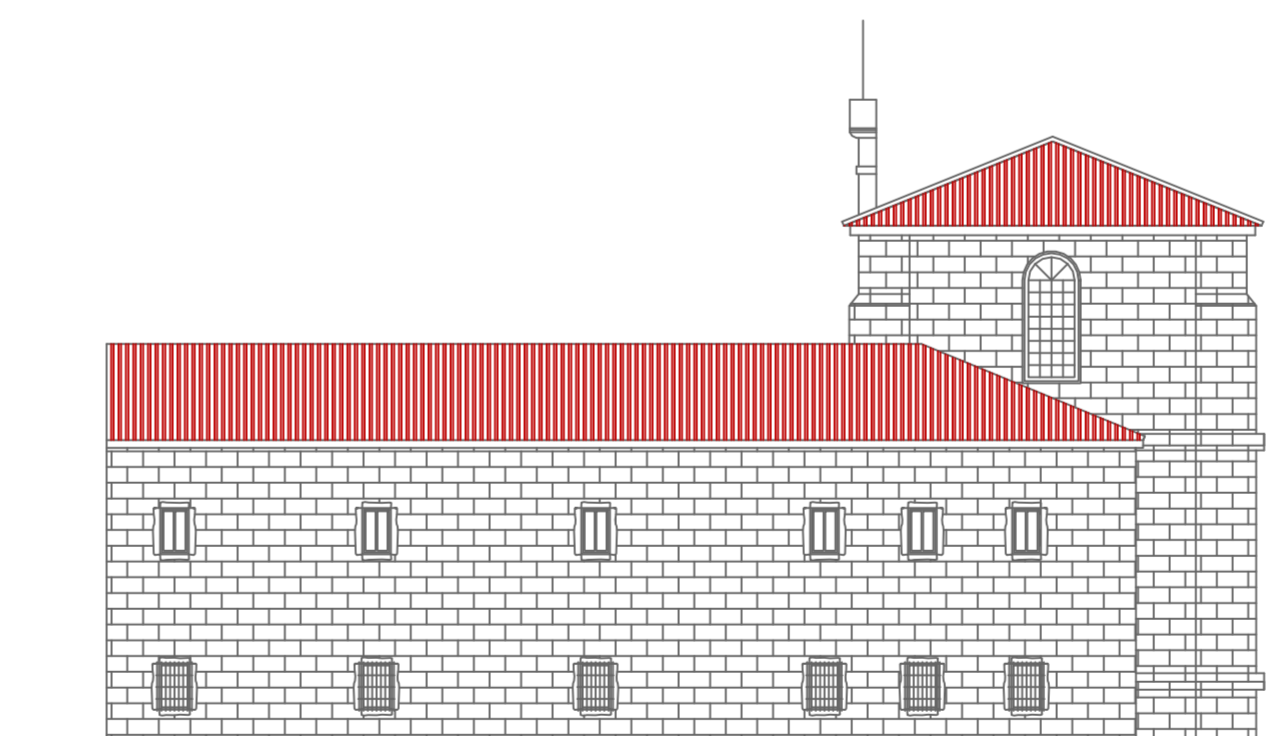


ALZADO SUR

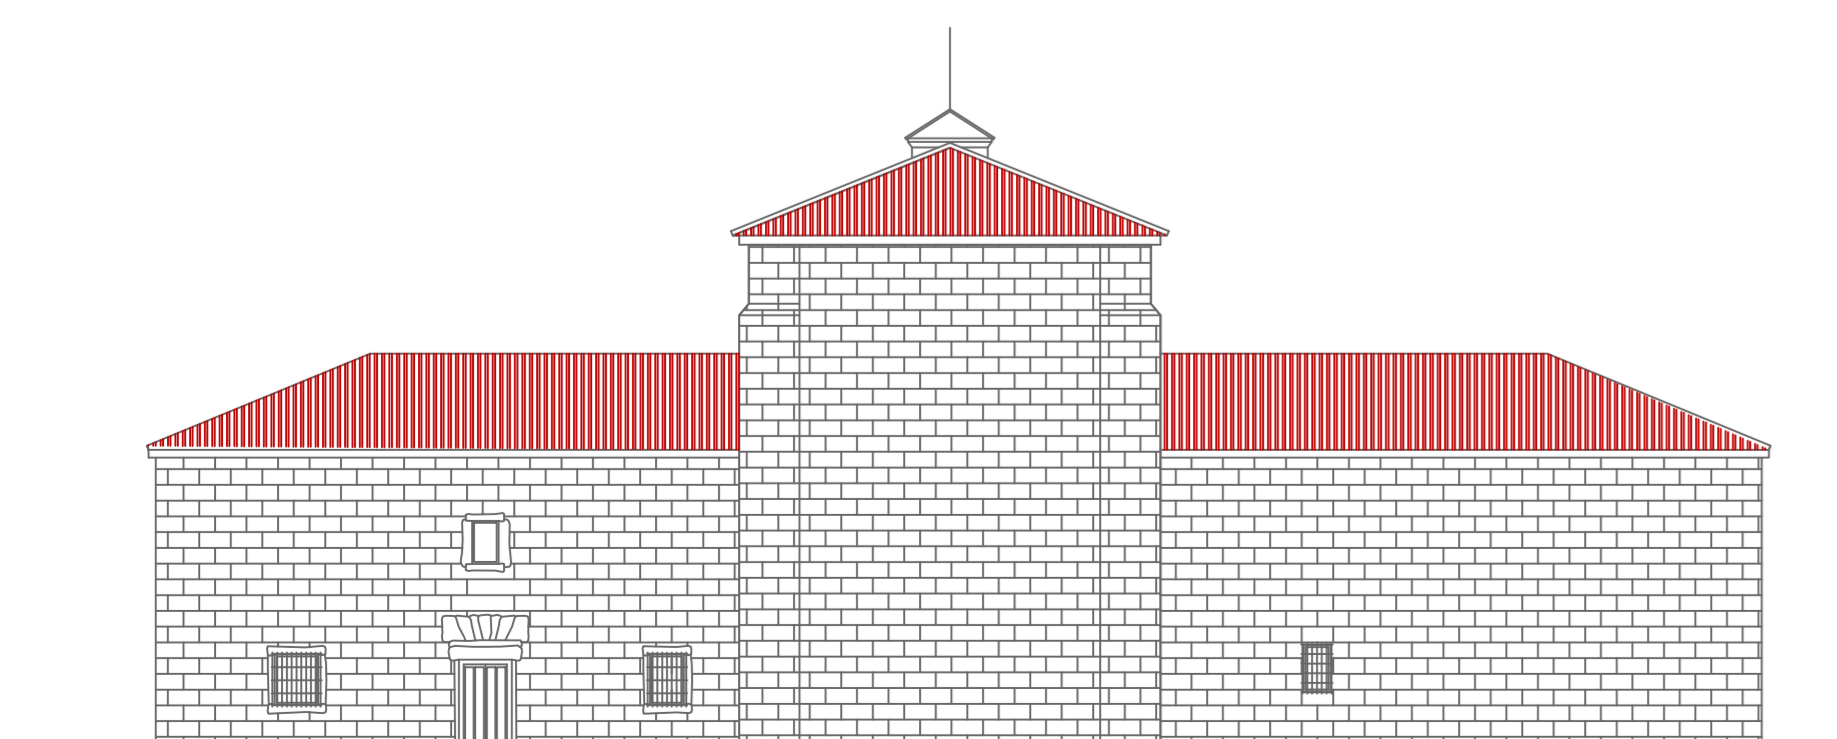

ALZADO ESTE

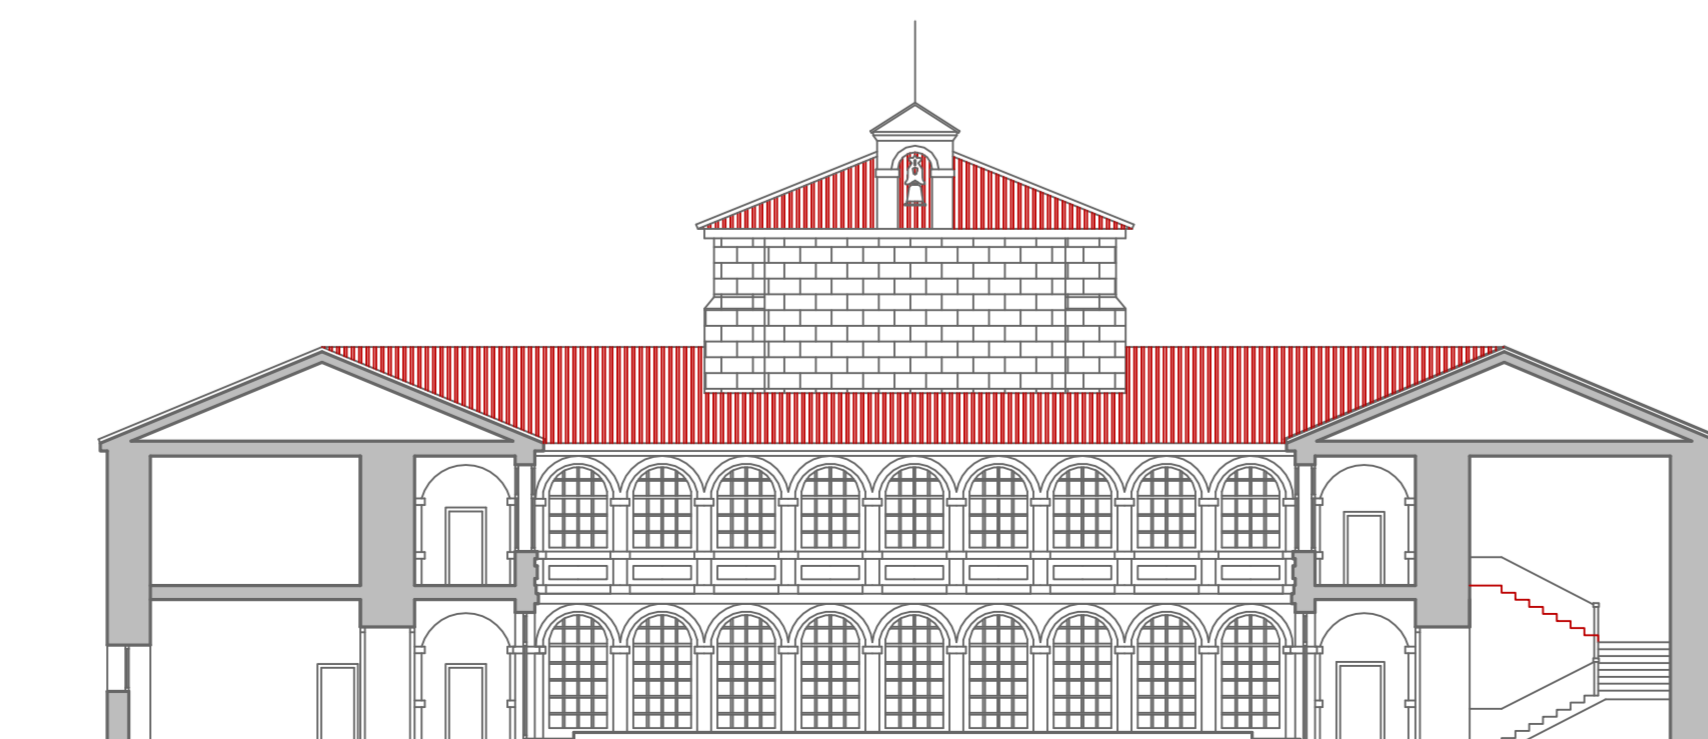

SECCIÓN A-A

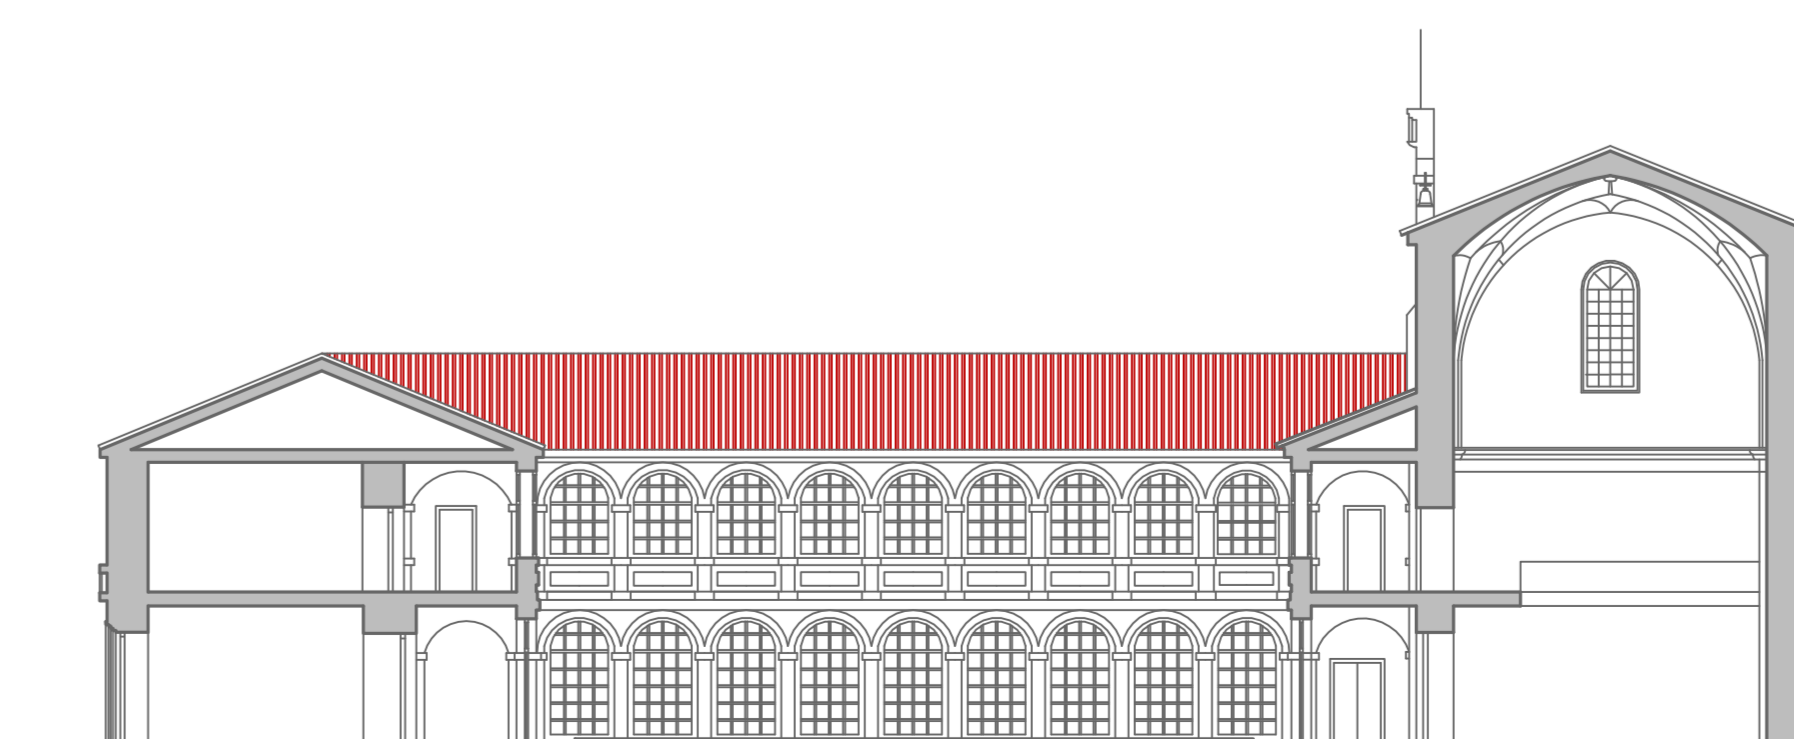

SECCIÓN B-B



**Ayuntamiento de Briviesca**  
**BURGOS**  
**PLAN ESPECIAL DE PROTECCIÓN DEL CONJUNTO HISTÓRICO**  
**PLANOS DE ORDENACIÓN**

**ELEMENTOS PROTEGIDOS SINGULARES.**  
**PLANTAS, ALZADOS,**  
**CUBIERTAS Y SECCIONES.**

PLANO Nº **PO-10b**

ESCALA:  
 1 : 200

