



2. HOSPITALILLO

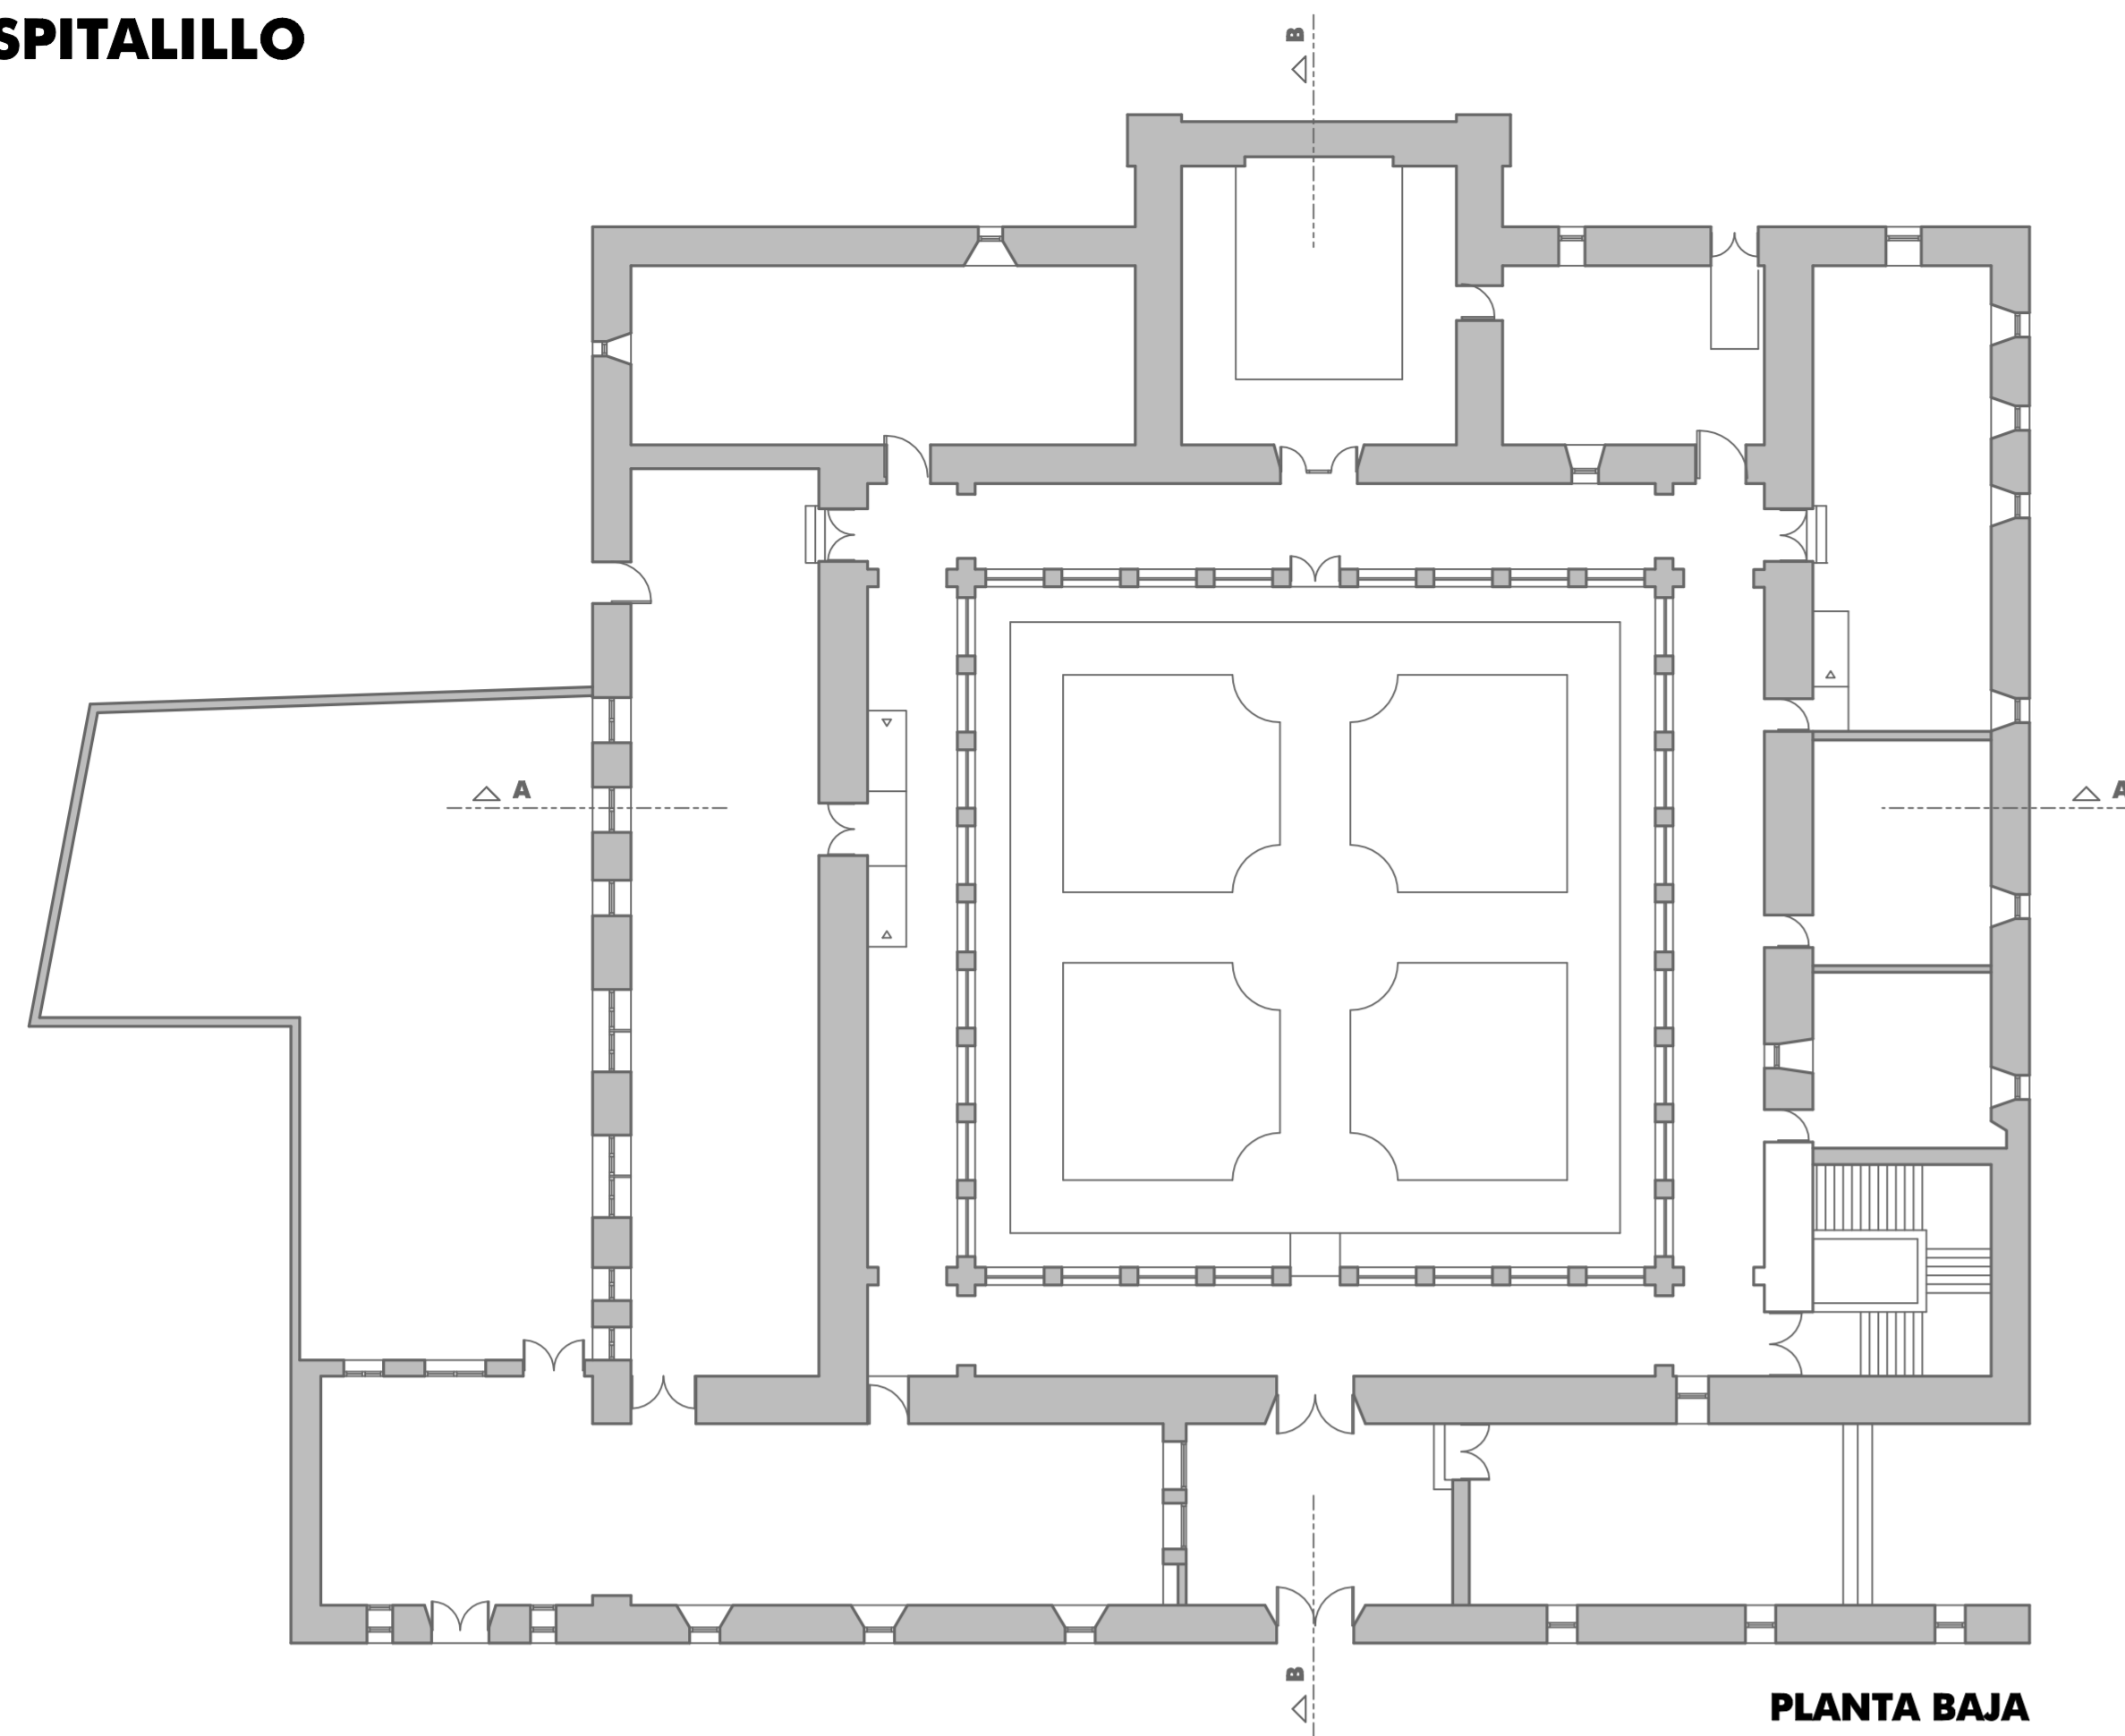


PLANTA BAJA

3. IGLESIA DE SANTA CLARA

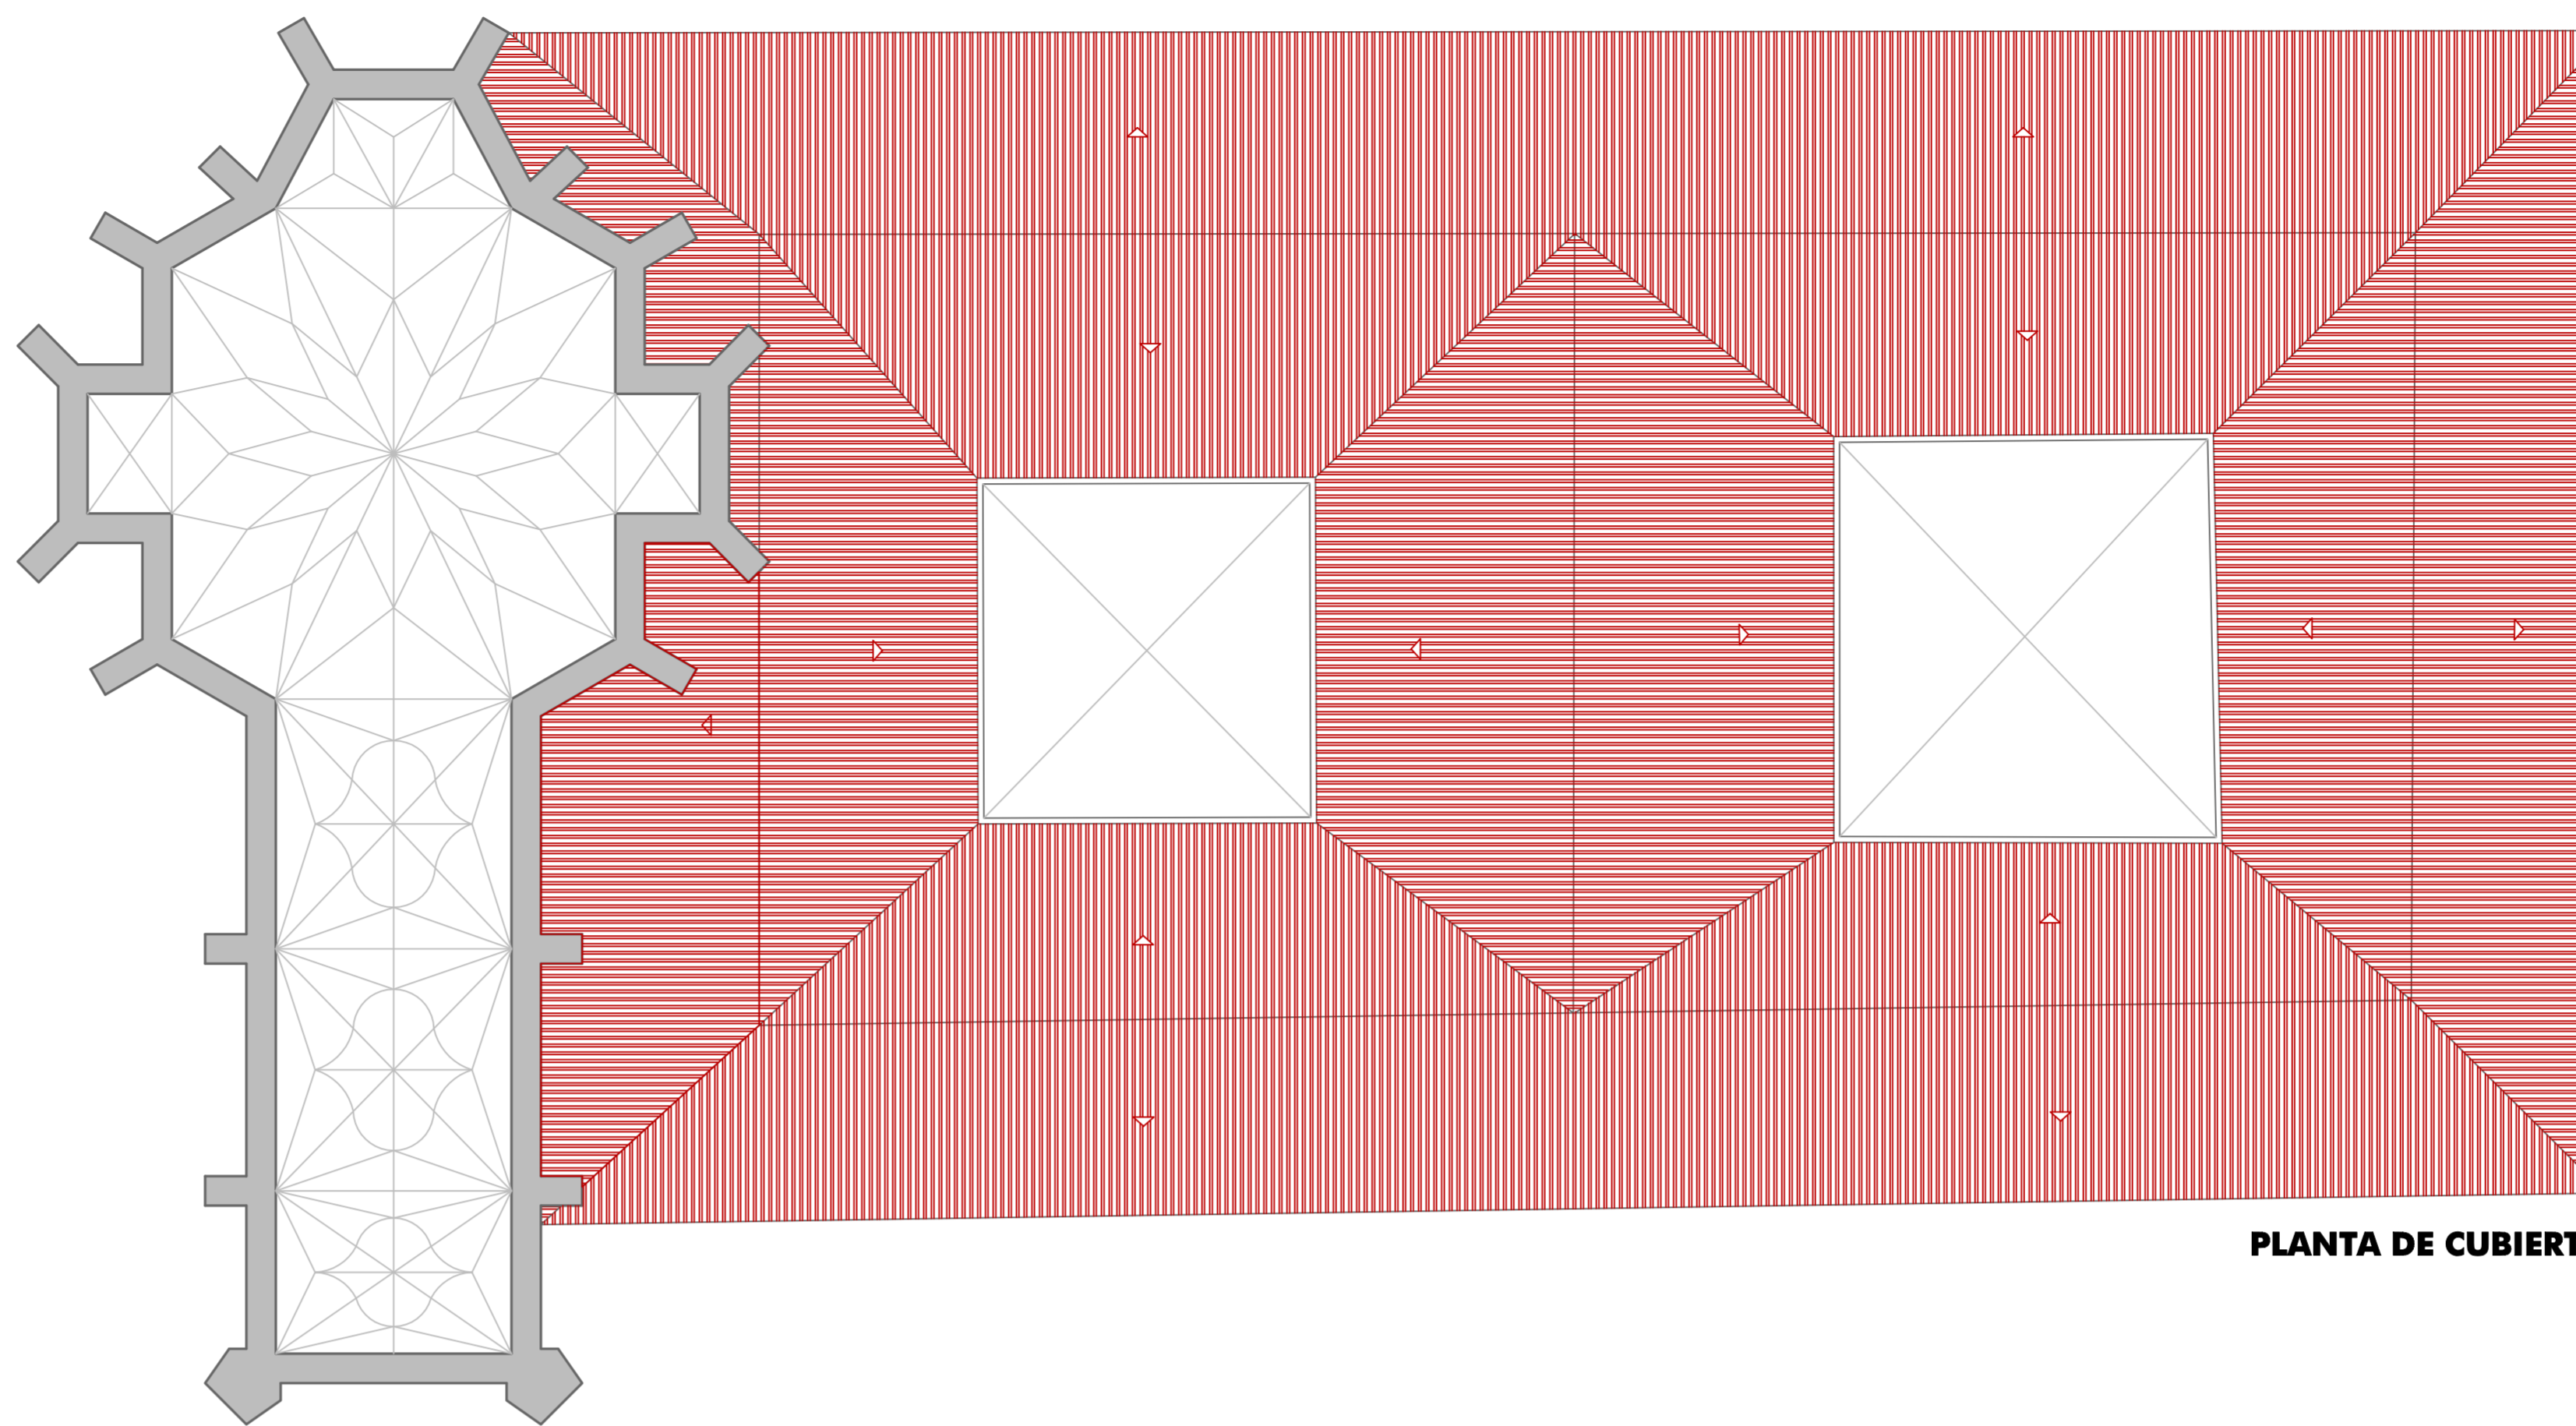


PLANTA BAJA


PLANTA DE CUBIERTA

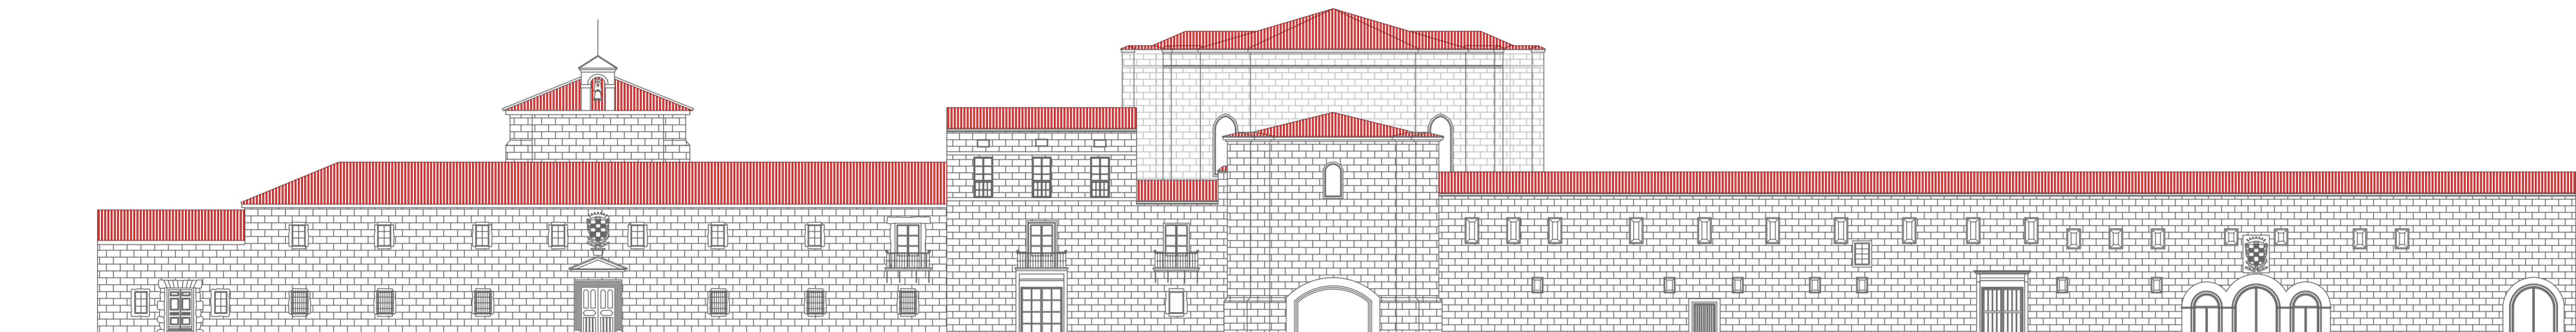


ALZADO PRINCIPAL

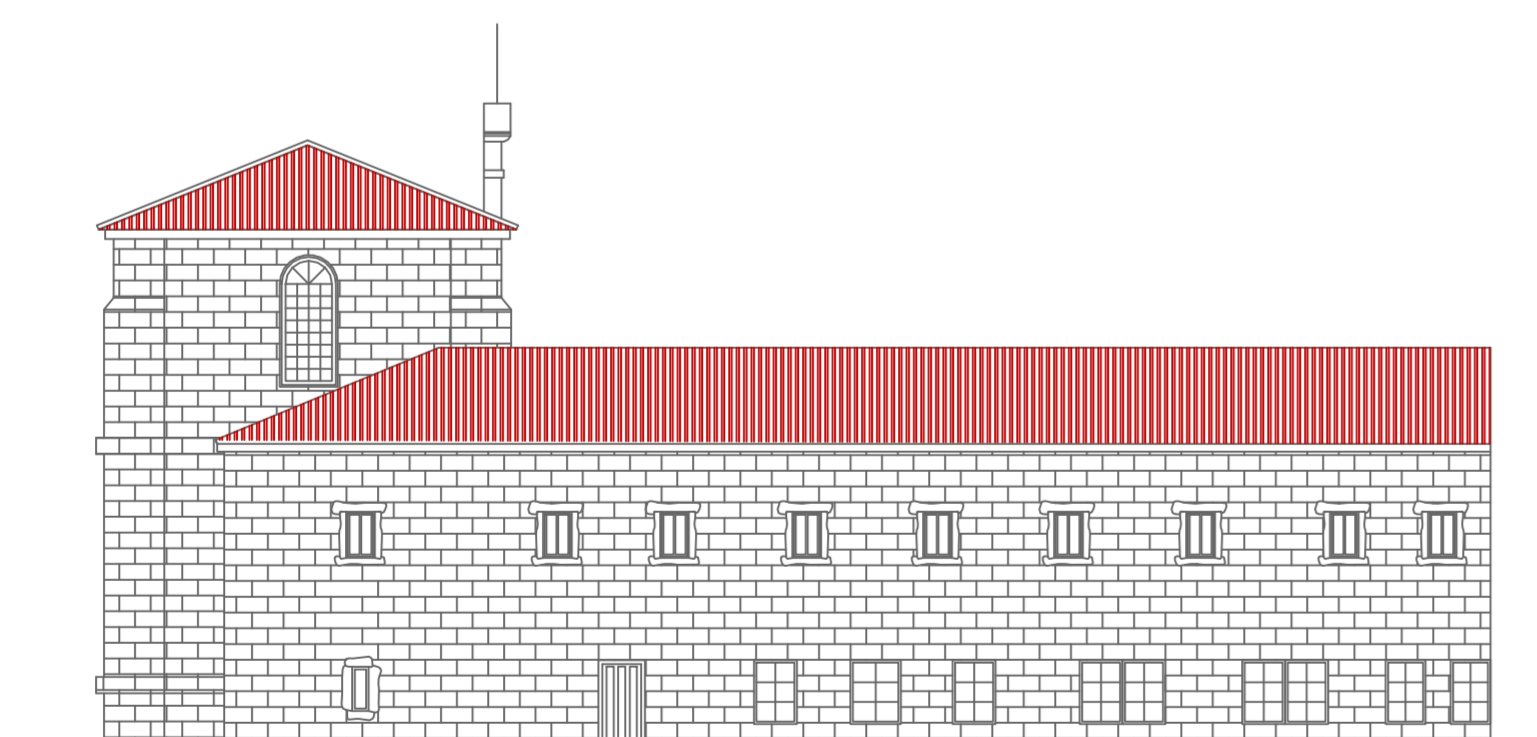


ALZADO NORTE

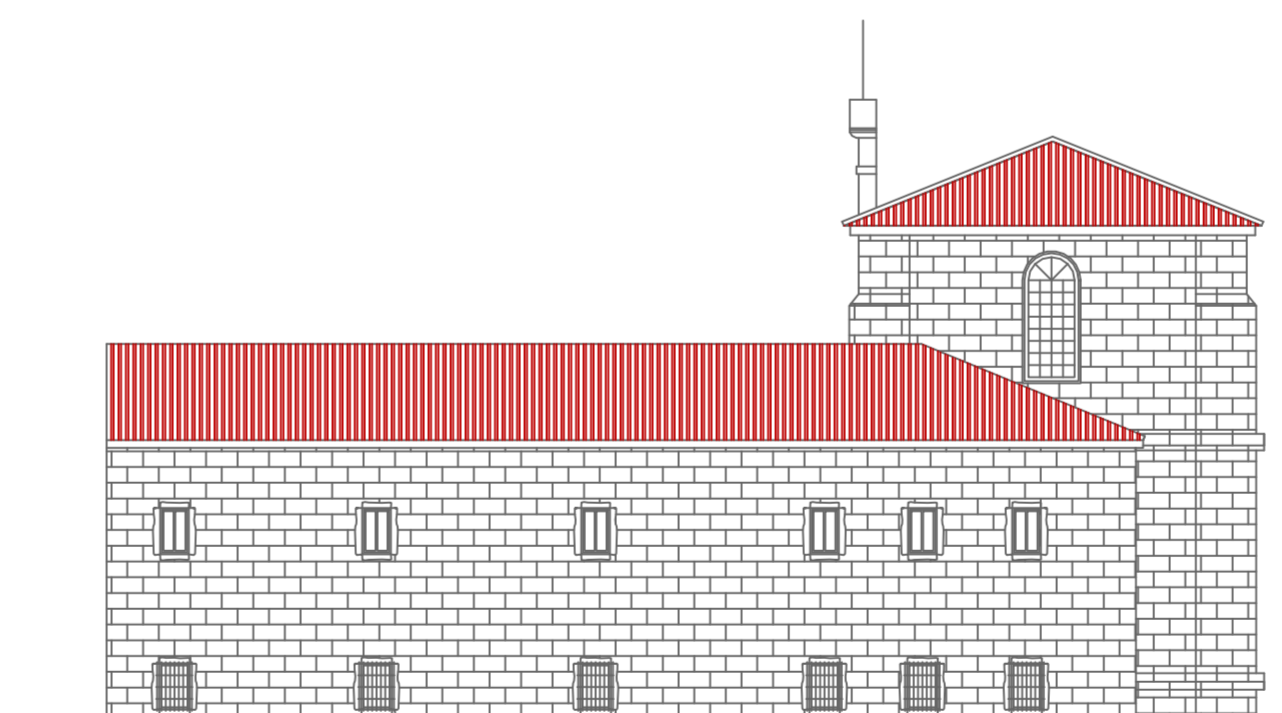


ALZADO SUR

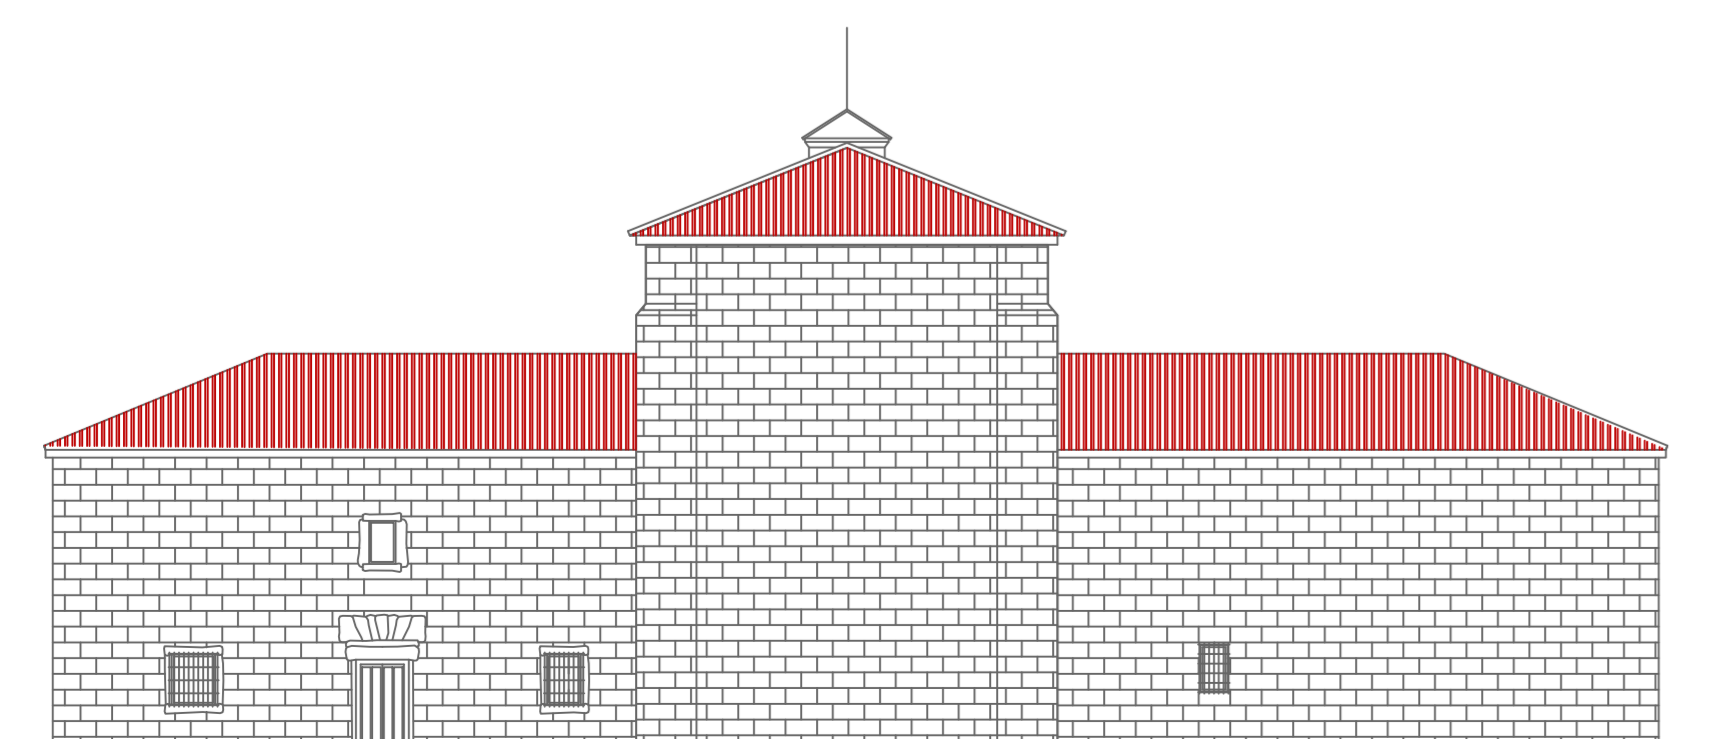


ALZADO ESTE

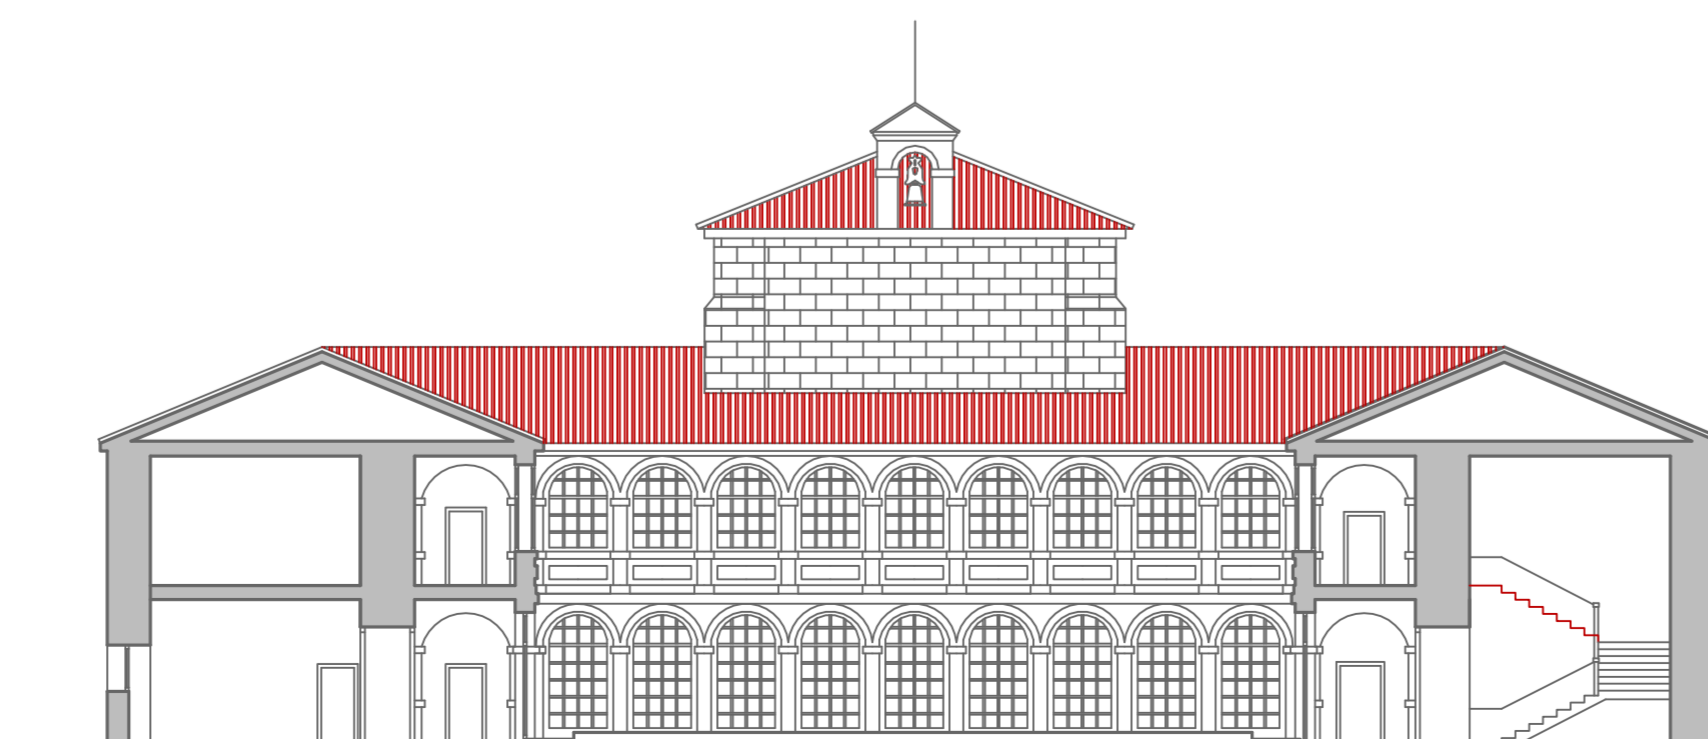

SECCIÓN A-A

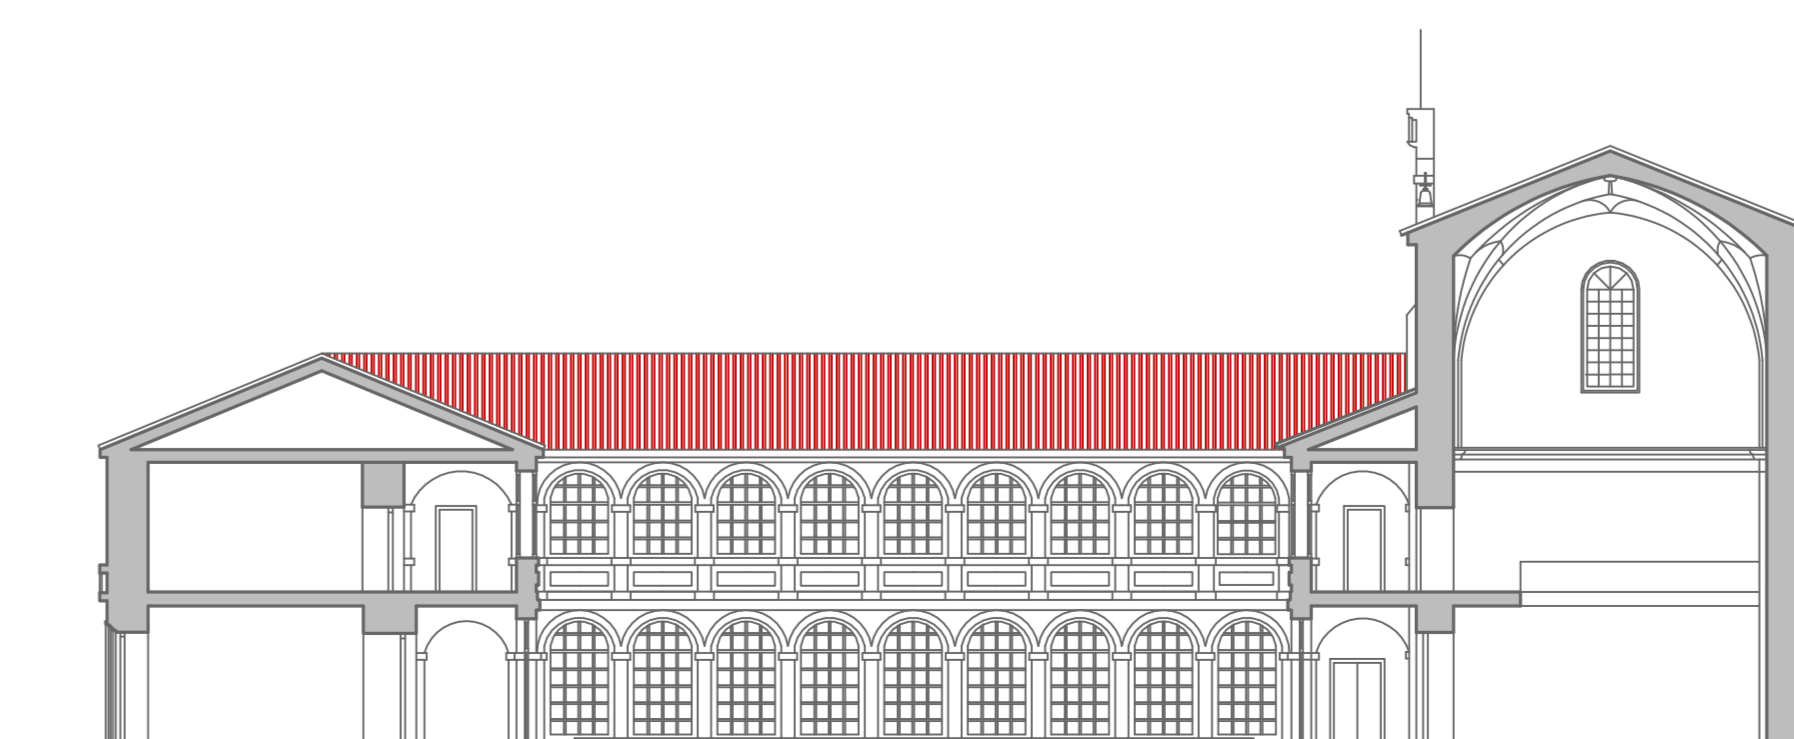

SECCIÓN B-B

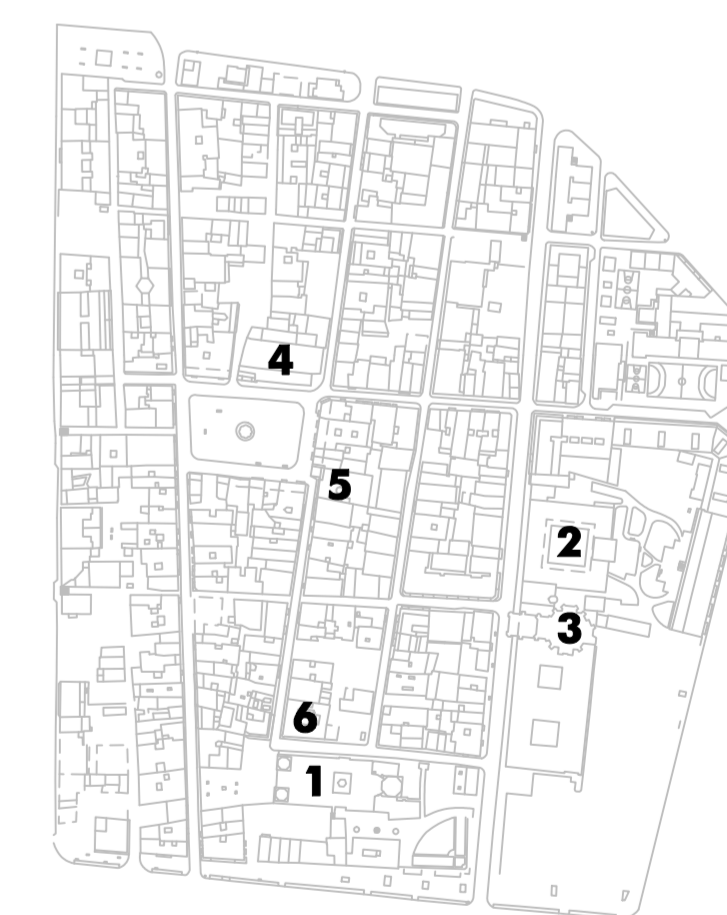

PO-10b

PO-10b


**Ayuntamiento de Briviesca**  
**BURGOS**  
**PLAN ESPECIAL DE PROTECCIÓN DEL CONJUNTO HISTÓRICO**  
**PLANOS DE ORDENACIÓN**

**ELEMENTOS PROTEGIDOS SINGULARES.**  
**PLANTAS, ALZADOS,**  
**CUBIERTAS Y SECCIONES.**

PLANO Nº

**PO-10b**

ESCALA:  
 1 : 200

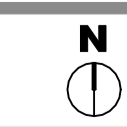

**RUEDA Y VEGA ASOCIADOS, S.L.**  
 Jesús Rueda - Argelia Vega, arquitectos  
 www.ruedavega.com

OCTUBRE 2016