


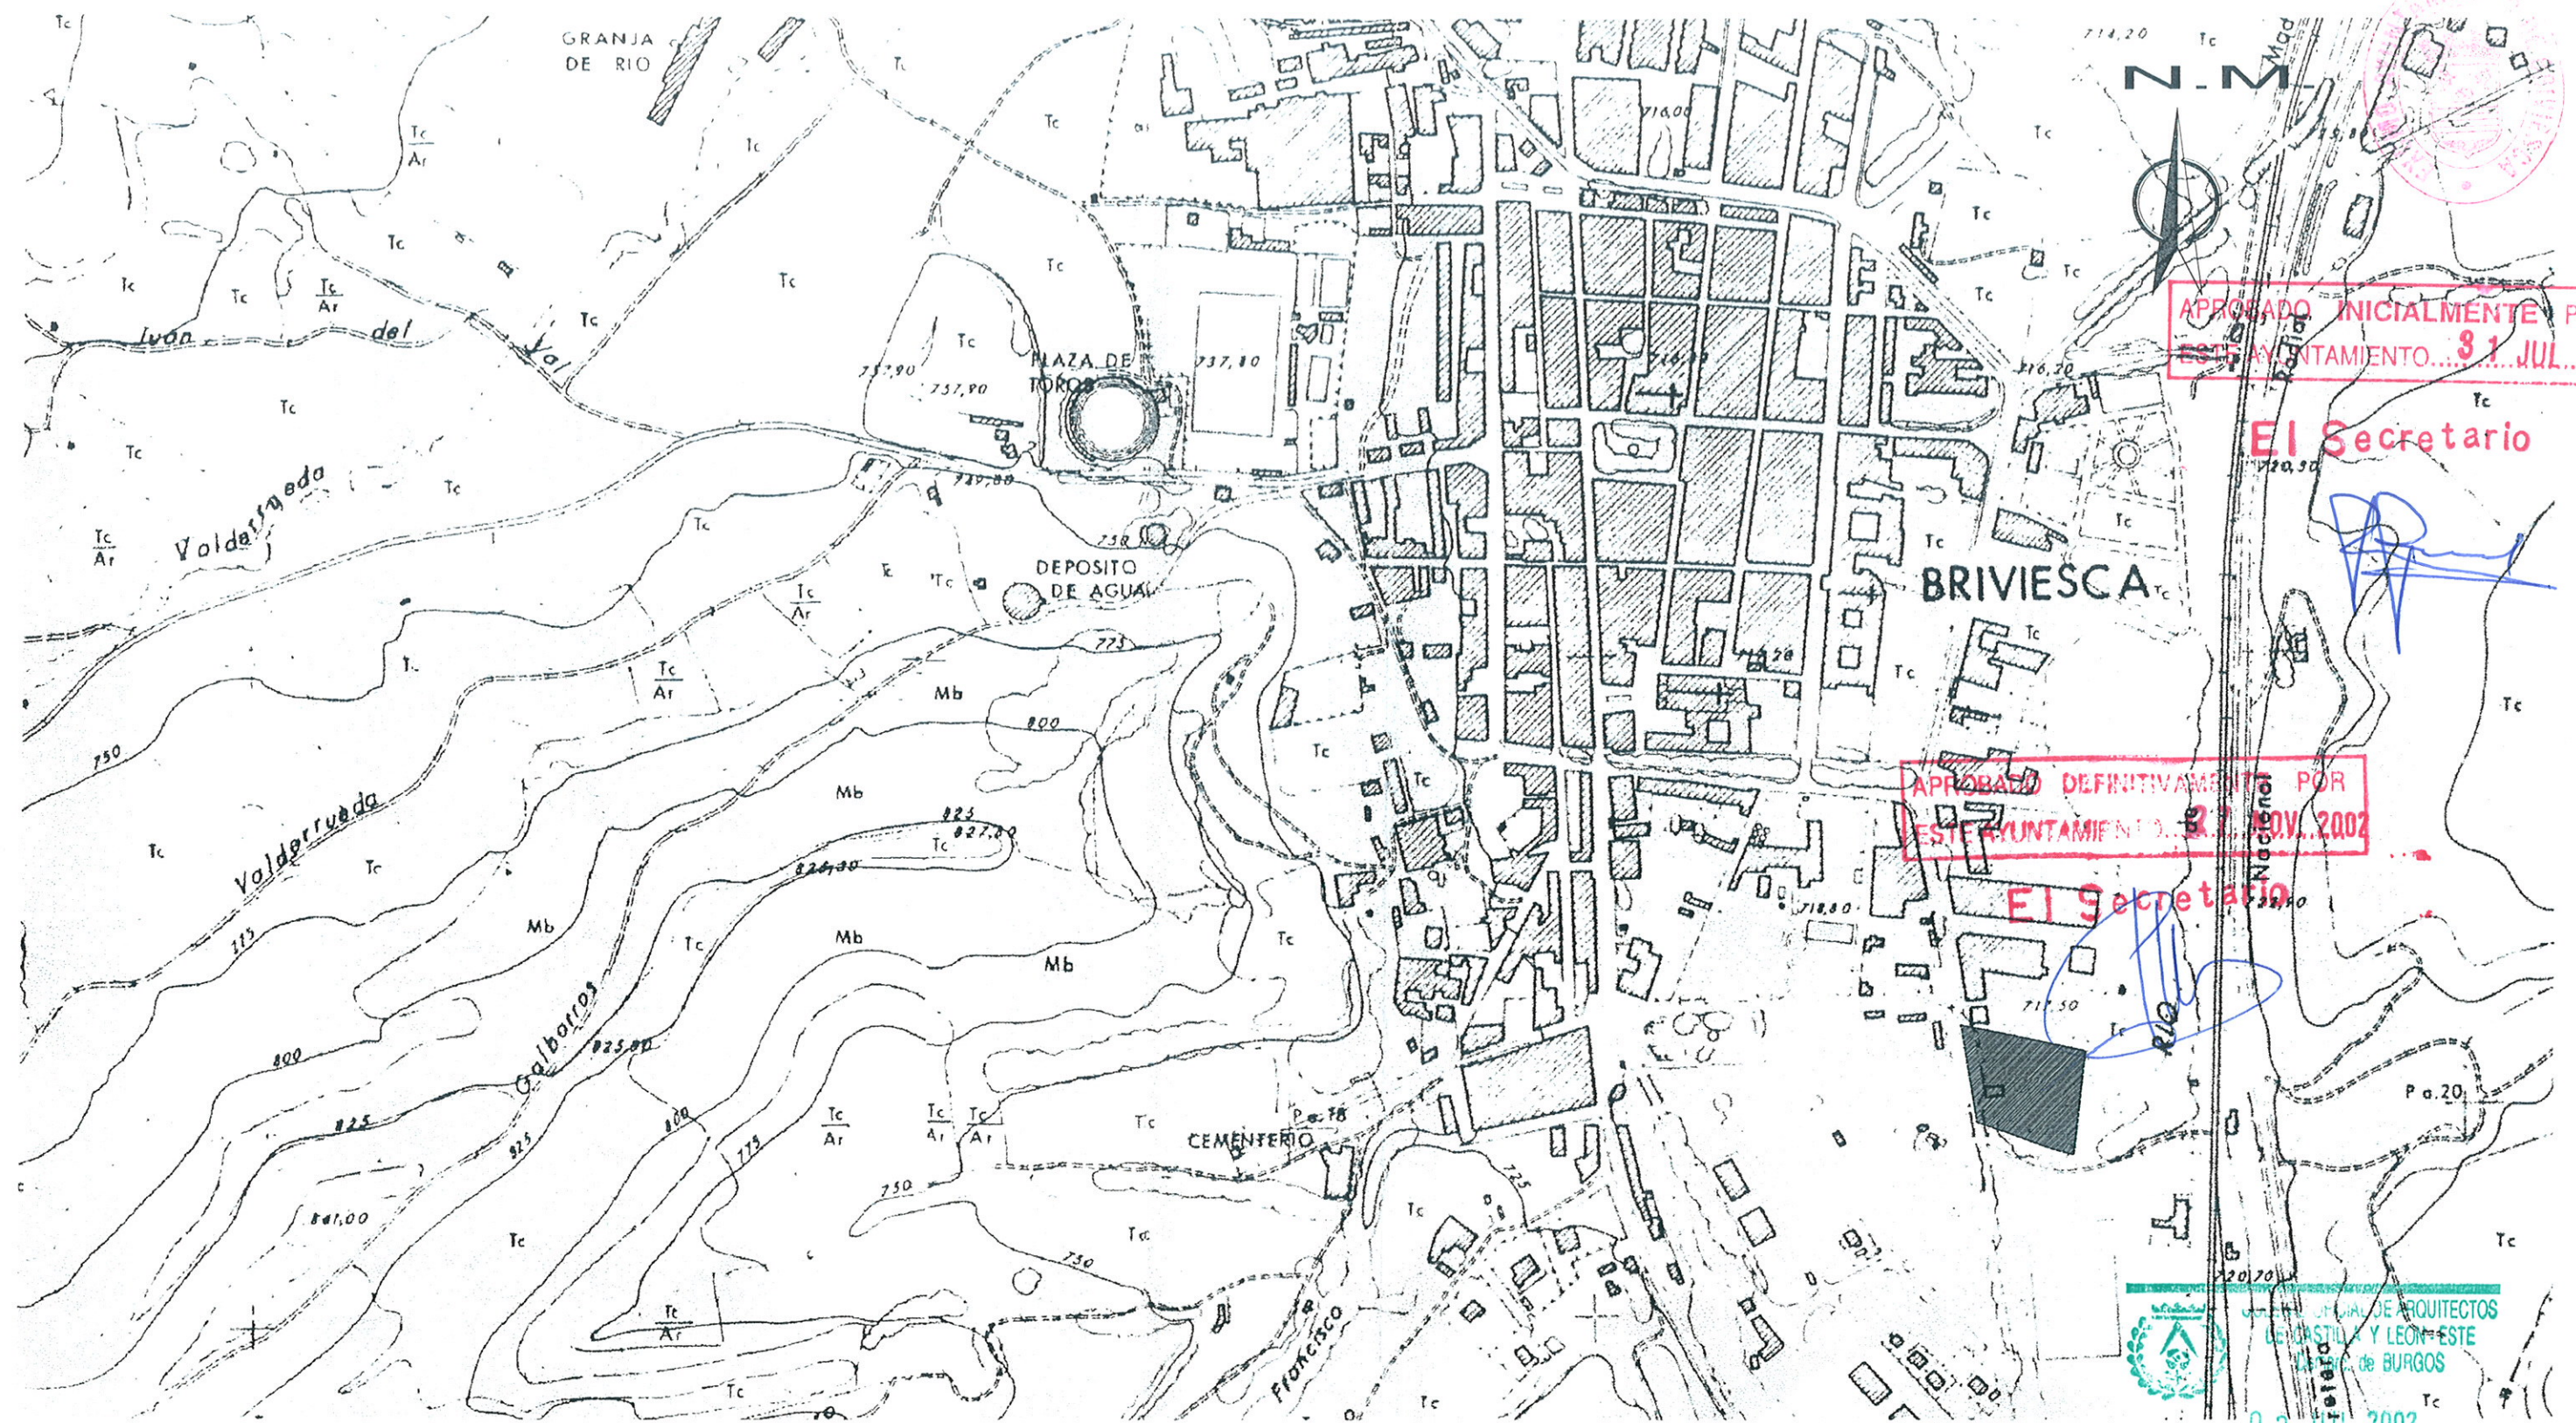

ESTUDIO DE DETALLE:

2-UE-5

SITUACION:

Avda. Mencia de Velasco, BRIVIESCA (BURGOS)

AUTOR DEL ENCARGO:

FLORIDA BRIVIESCA CONSTRUCCIONES S.L.

PLANO DE:

SITUACION



SUSTITUYE A:

SUSTITUIDO POR:

FECHA:


MAYO-2002

ARQUITECTO Colegiado nº 1.225:

VICENTE DEL CAMPO PEREZ

ESCALA: **1/5000**

Nº: **I-1**

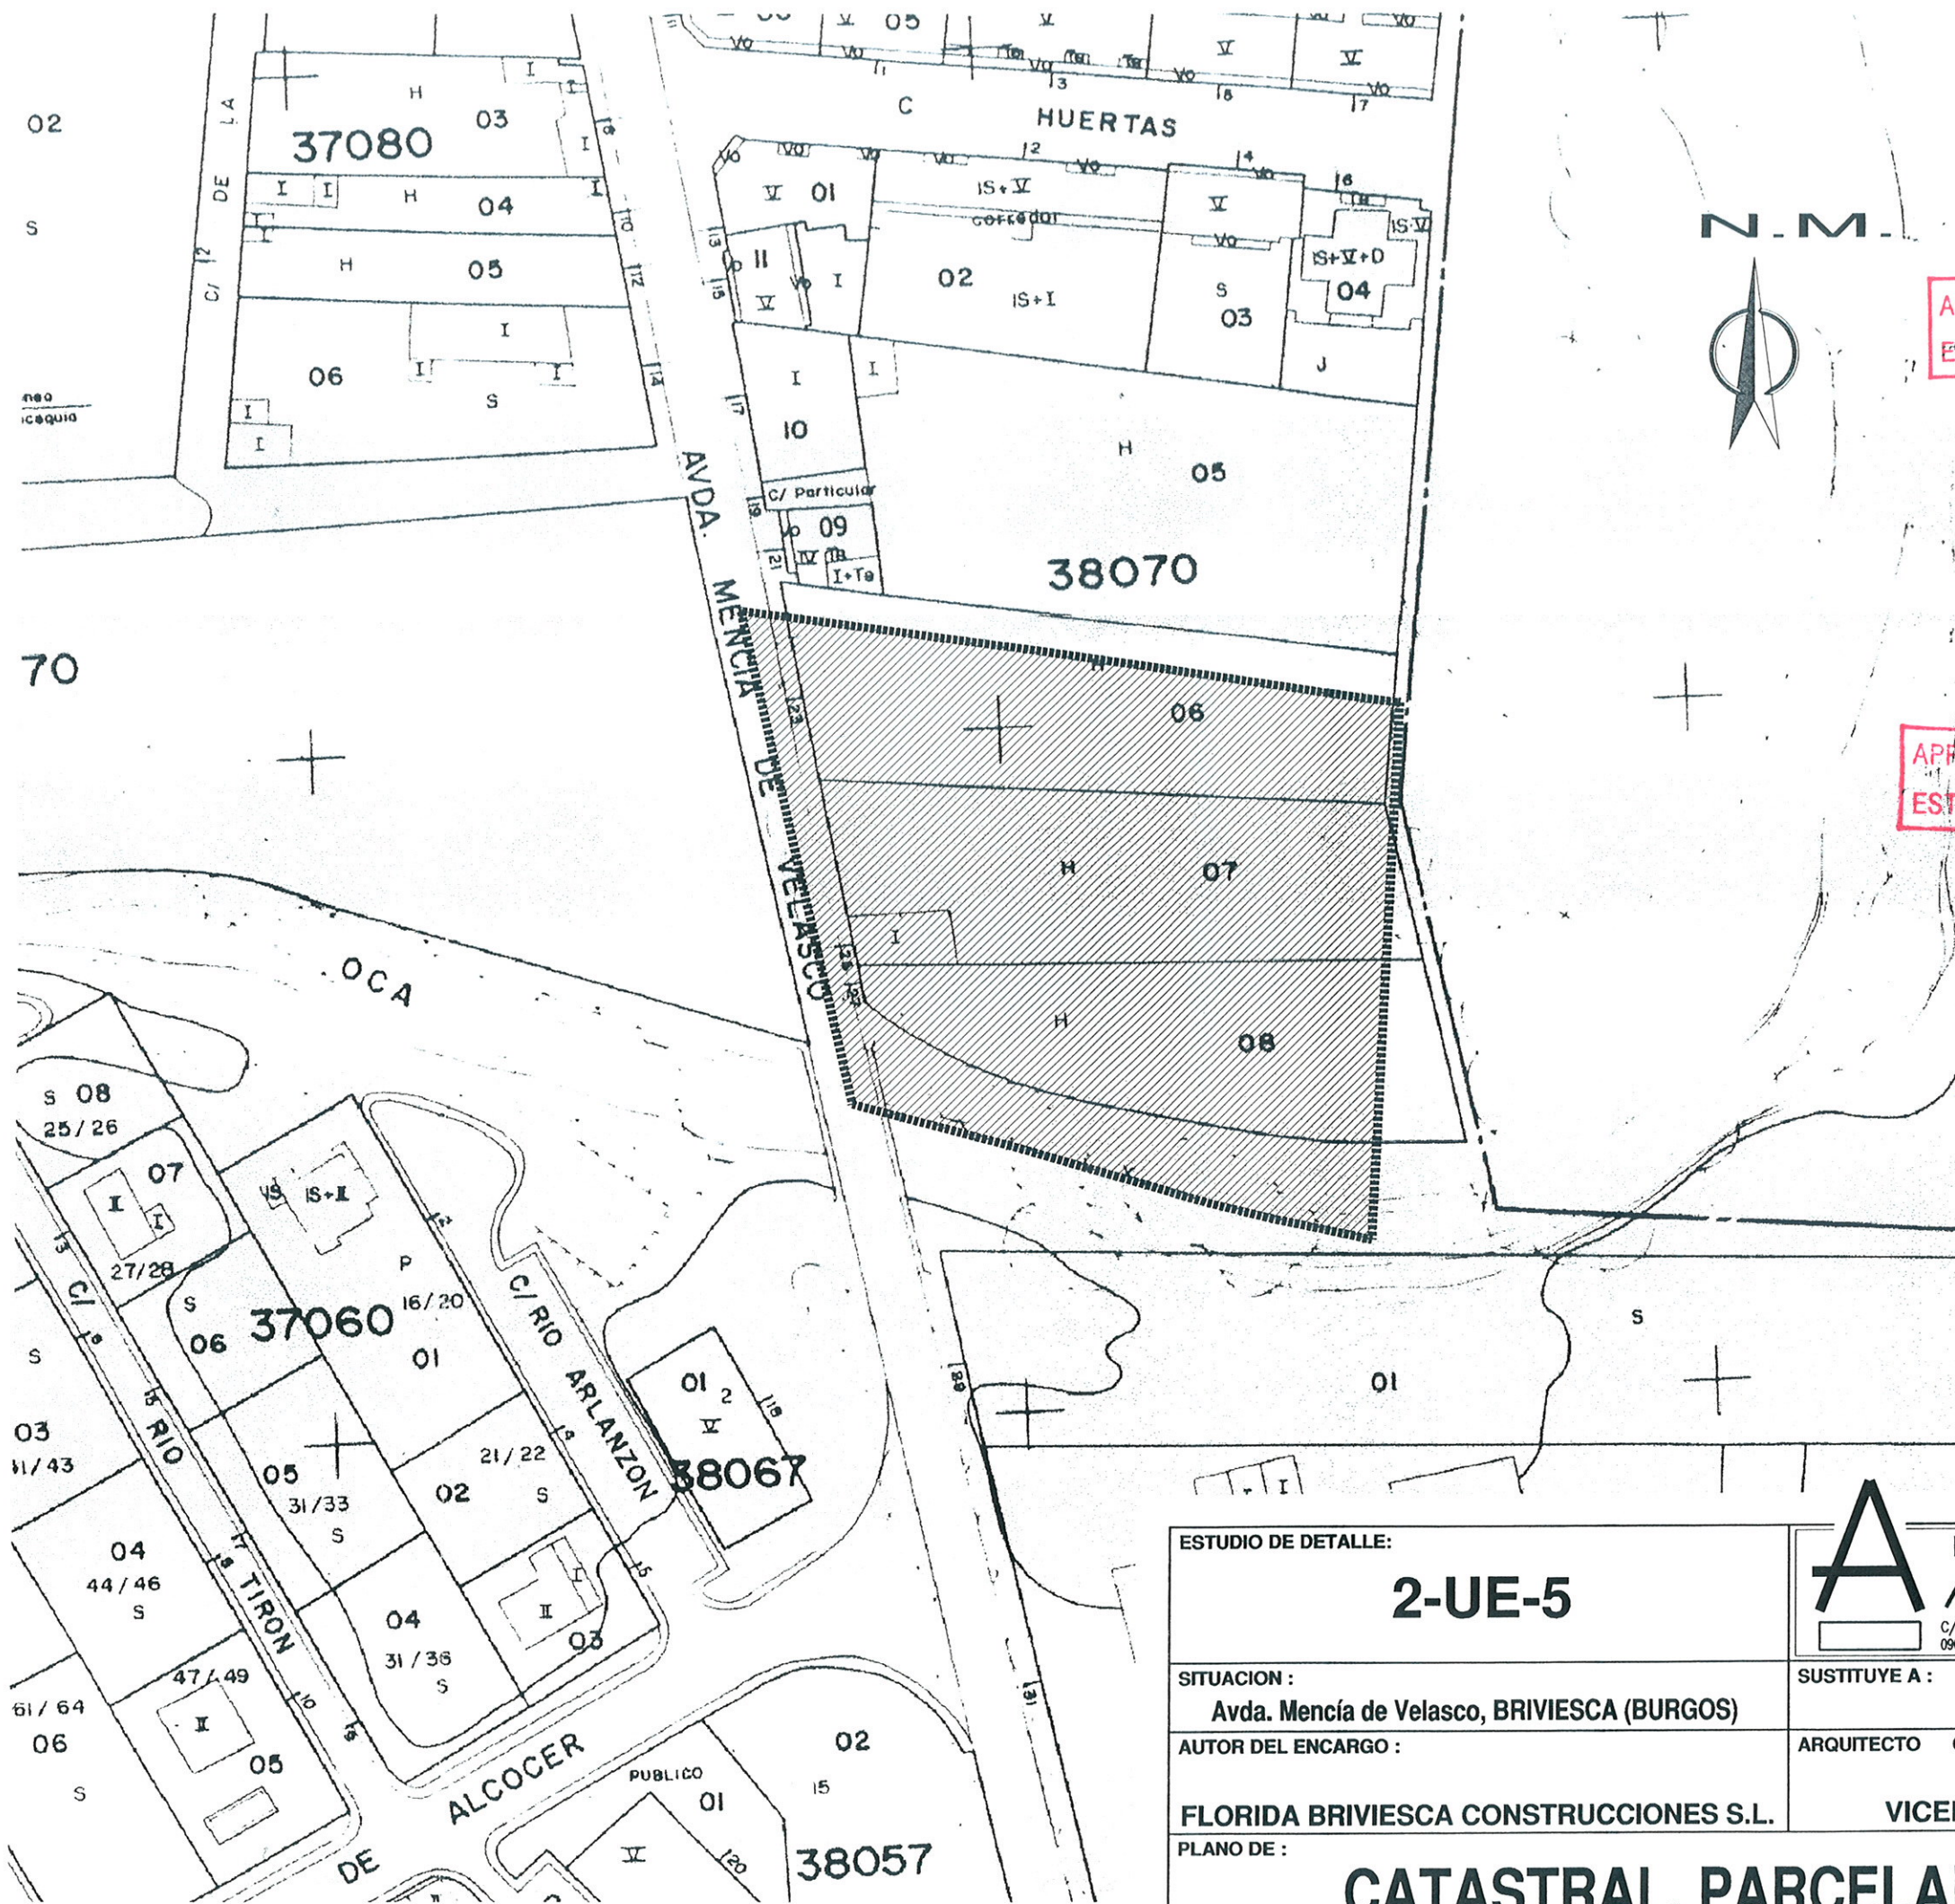

APROBADO INICIALMENTE POR
ESTE AYUNTAMIENTO... 3.1 JUL. 2002

El Secretario

[Signature]

APROBADO DEFINITIVAMENTE POR
ESTE AYUNTAMIENTO... 27 NOV. 2002

El Secretario

[Signature]



COLEGIO OFICIAL DE ARQUITECTOS
DE CASTILLA Y LEÓN - ESTE
Demarc. de BURGOS

03 JUL 2002

VISADO

ESTUDIO DE DETALLE:

2-UE-5



ARQUITUR S.C.
ARQUITECTURA URBANISMO

C/ JUAN DE PADILLA n° 11, EDIFICIO DE OFICINAS, OFICINA n° 1
09006 BURGOS TFO. Y FAX. n° 947 21 13 34 MOVIL n° 617 40 65 80

SITUACION:

Avda. Mencía de Velasco, BRIVIESCA (BURGOS)

SUSTITUYE A:

SUSTITUIDO POR:

FECHA:

MAYO-2002

AUTOR DEL ENCARGO:

FLORIDA BRIVIESCA CONSTRUCCIONES S.L.

ARQUITECTO Colegiado n° 1.225:

VICENTE DEL CAMPO PEREZ

PLANO DE:

CATASTRAL, PARCELARIO

ESCALA: 1/1000

Nº: 1-3



APROBADO INICIALMENTE POR
ESTE AYUNTAMIENTO...3.1.JUL.2002

El Secretario

APROBADO DEFINITIVAMENTE POR
ESTE AYUNTAMIENTO...27 NOV. 2002

El Secretario

N.M.




SUPERFICIE TOTAL 2.UE.5 6.406,54 m²

COLEGIO OFICIAL DE ARQUITECTOS
DE CASTILLA Y LEON - ESTE
Demarc. de BURGOS

03 JUL 2002

VISADO

ESTUDIO DE DETALLE: 2-UE-5		ARQUITUR S.C. <i>Arq</i> ARQUITECTURA URBANISMO C/ JUAN DE PADILLA n° 11, EDIFICIO DE OFICINAS, OFICINA n° 1 09006 BURGOS TFNO. Y FAX. n° 947 21 13 34 MOVIL n° 617 40 65 80	
SITUACION : Avda. Mencia de Velasco, BRIVIESCA (BURGOS)	SUSTITUYE A :	SUSTITUIDO POR :	FECHA : MAYO-2002
AUTOR DEL ENCARGO : FLORIDA BRIVIESCA CONSTRUCCIONES S.L.	ARQUITECTO Colegiado n° 1.225 : VICENTE DEL CAMPO PEREZ		
PLANO DE : LEVANTAMIENTO TOPOGRAFICO	ESCALA : 1/500		I-4

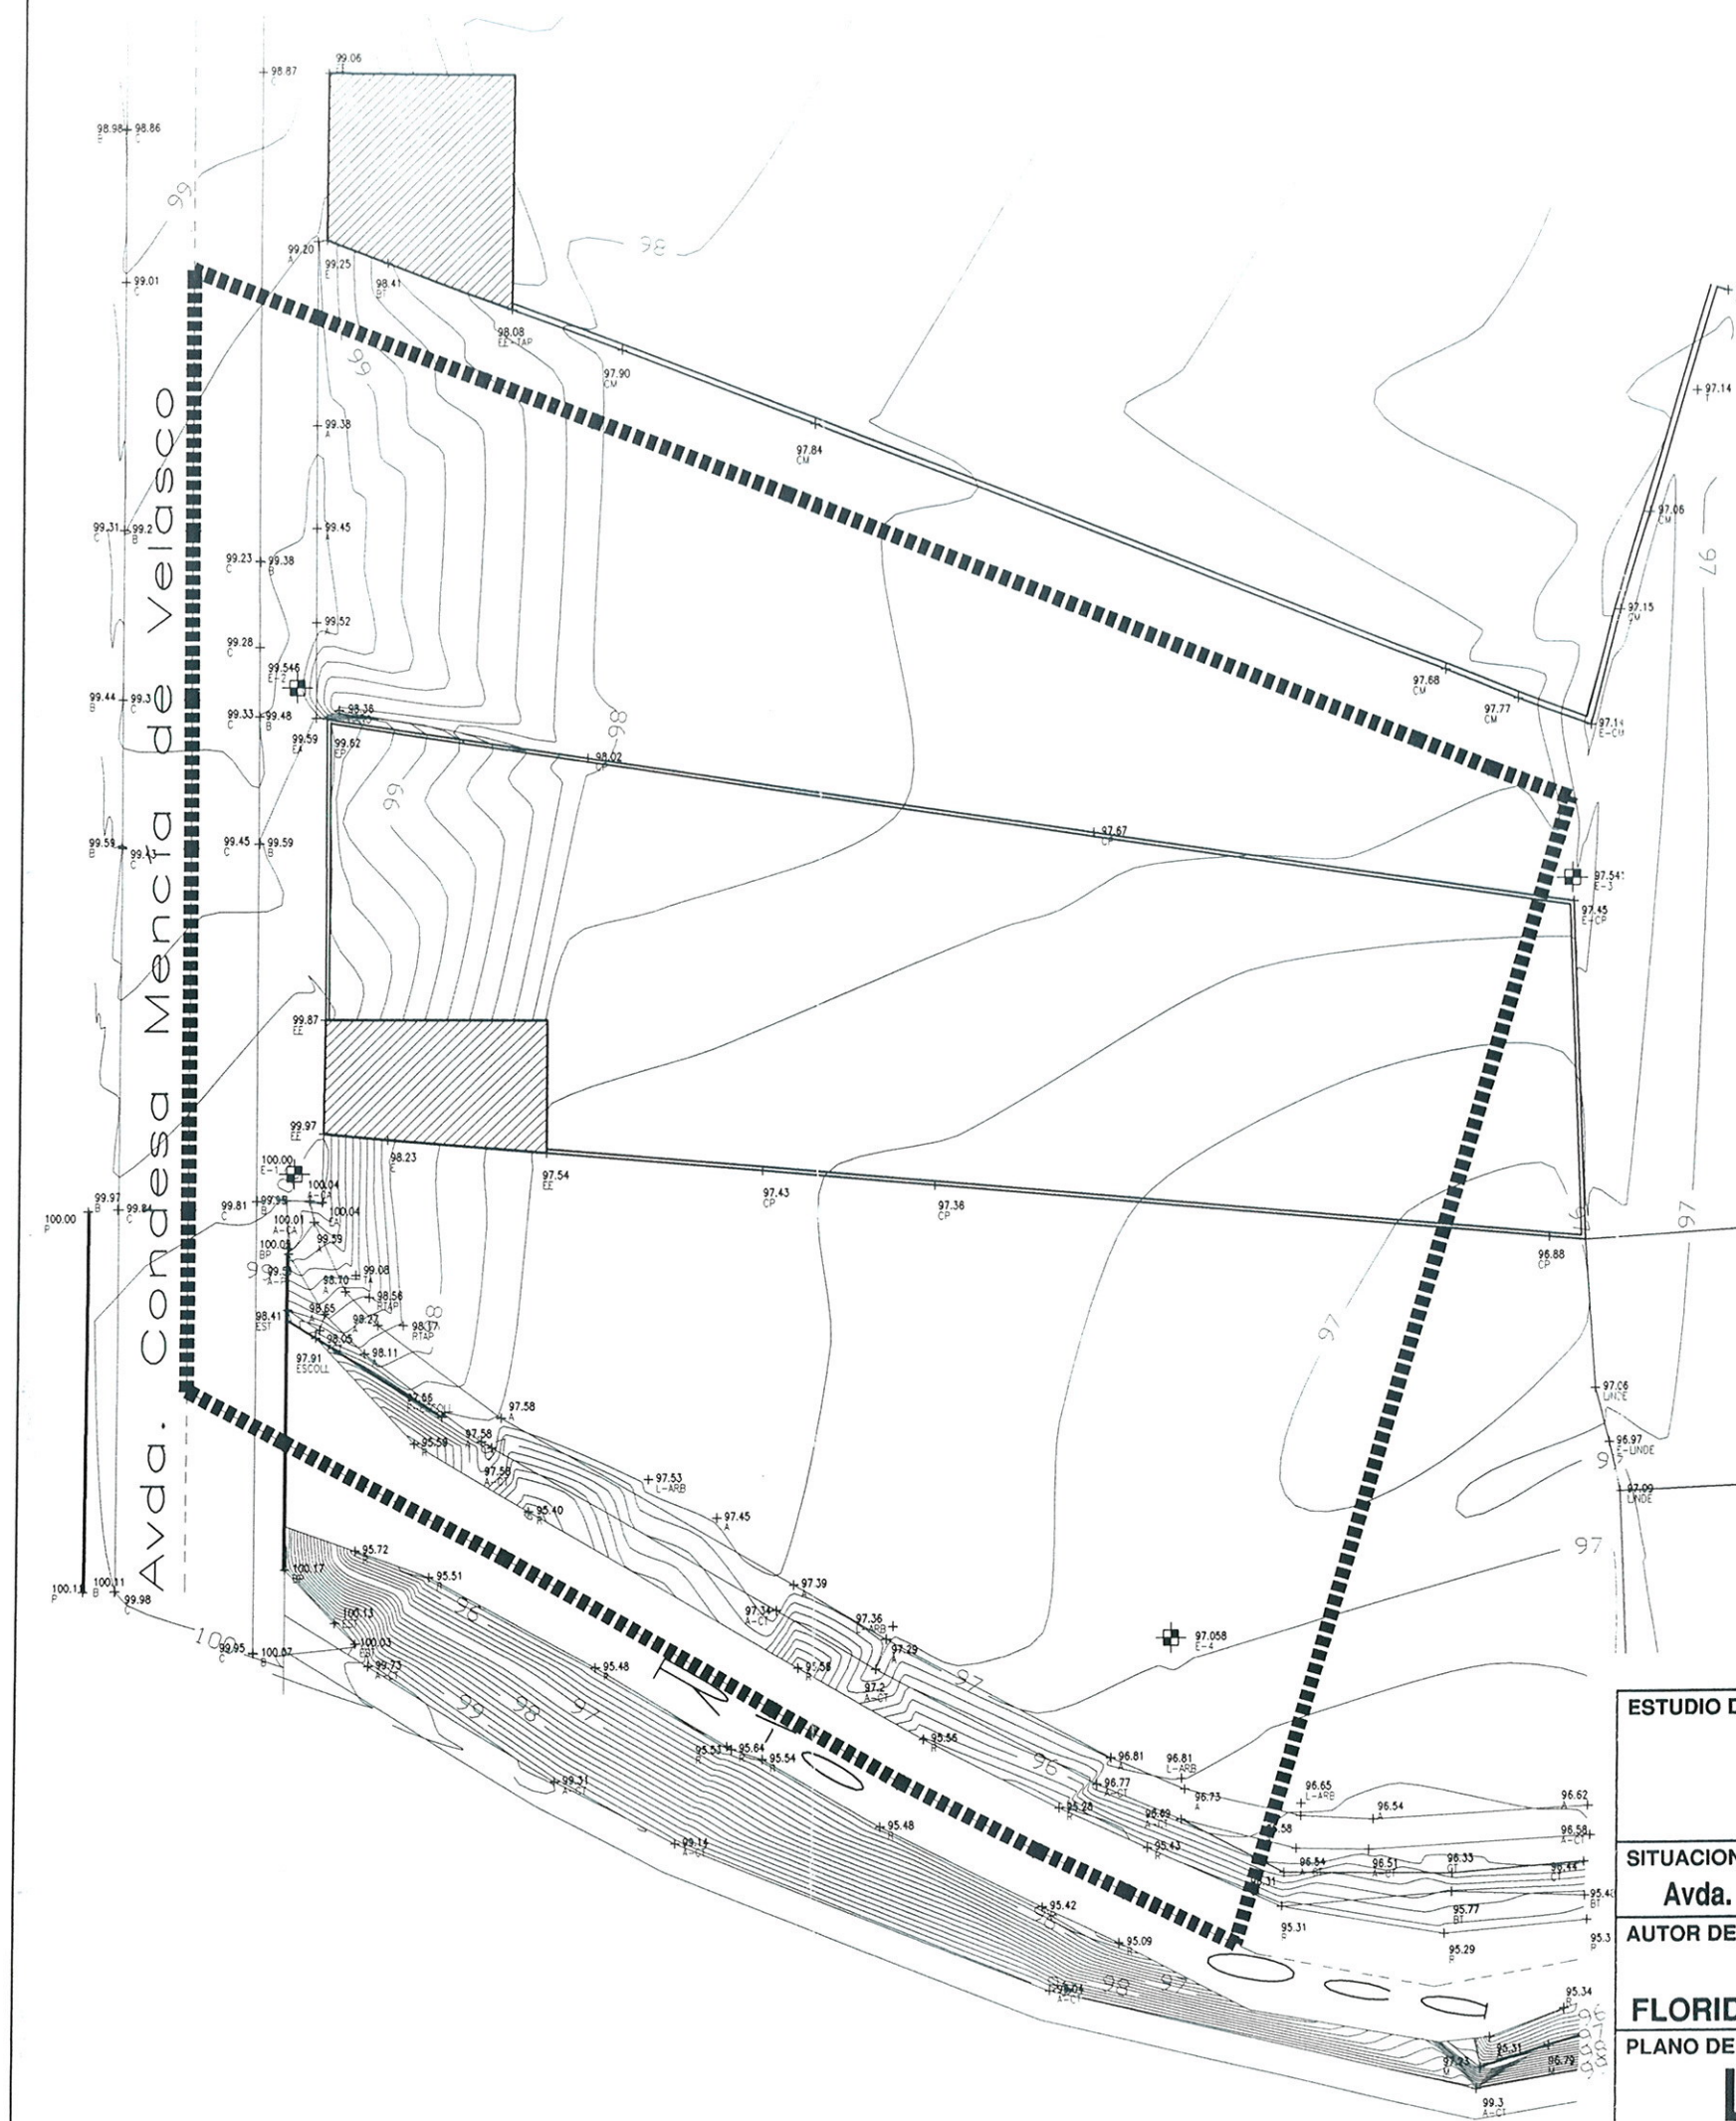



APROBADO INICIALMENTE POR
ESTE AYUNTAMIENTO..3.1..JUL..2002

El Secretario

N.M.



APROBADO DEFINITIVAMENTE POR
ESTE AYUNTAMIENTO..27 NOV. 2002
El Secretario

[Signature]

SUPERFICIES AFECTADAS

APORTACION		SUPERFICIE (M ²)	TOTAL (M ²)
PRIVADA	1 Finca 3.611	1.376,76	5.343,14
	2 Finca 872.1	1.914,88	
	3 Finca 7883.0	2.051,50	
PUBLICA	V Vario	613,26	1.063,40
	EL Espacios Libres	450,14	
SUPERFICIE TOTAL 2.UE.5			6.406,54



03 JUL 2002

VISADO

ESTUDIO DE DETALLE:

2-UE-5



SITUACION :
Avda. Mencía de Velasco, BRIVIESCA (BURGOS)

SUSTITUYE A : SUSTITUIDO POR : FECHA :
MAYO-2002

AUTOR DEL ENCARGO :
FLORIDA BRIVIESCA CONSTRUCCIONES S.L.

ARQUITECTO Colegado n° 1.225 :
VICENTE DEL CAMPO PEREZ


PLANO DE :

DELIMITACION DE LA UNIDAD

ESCALA : 1/500

Nº : 1-5

Avda. Mencía de Velasco

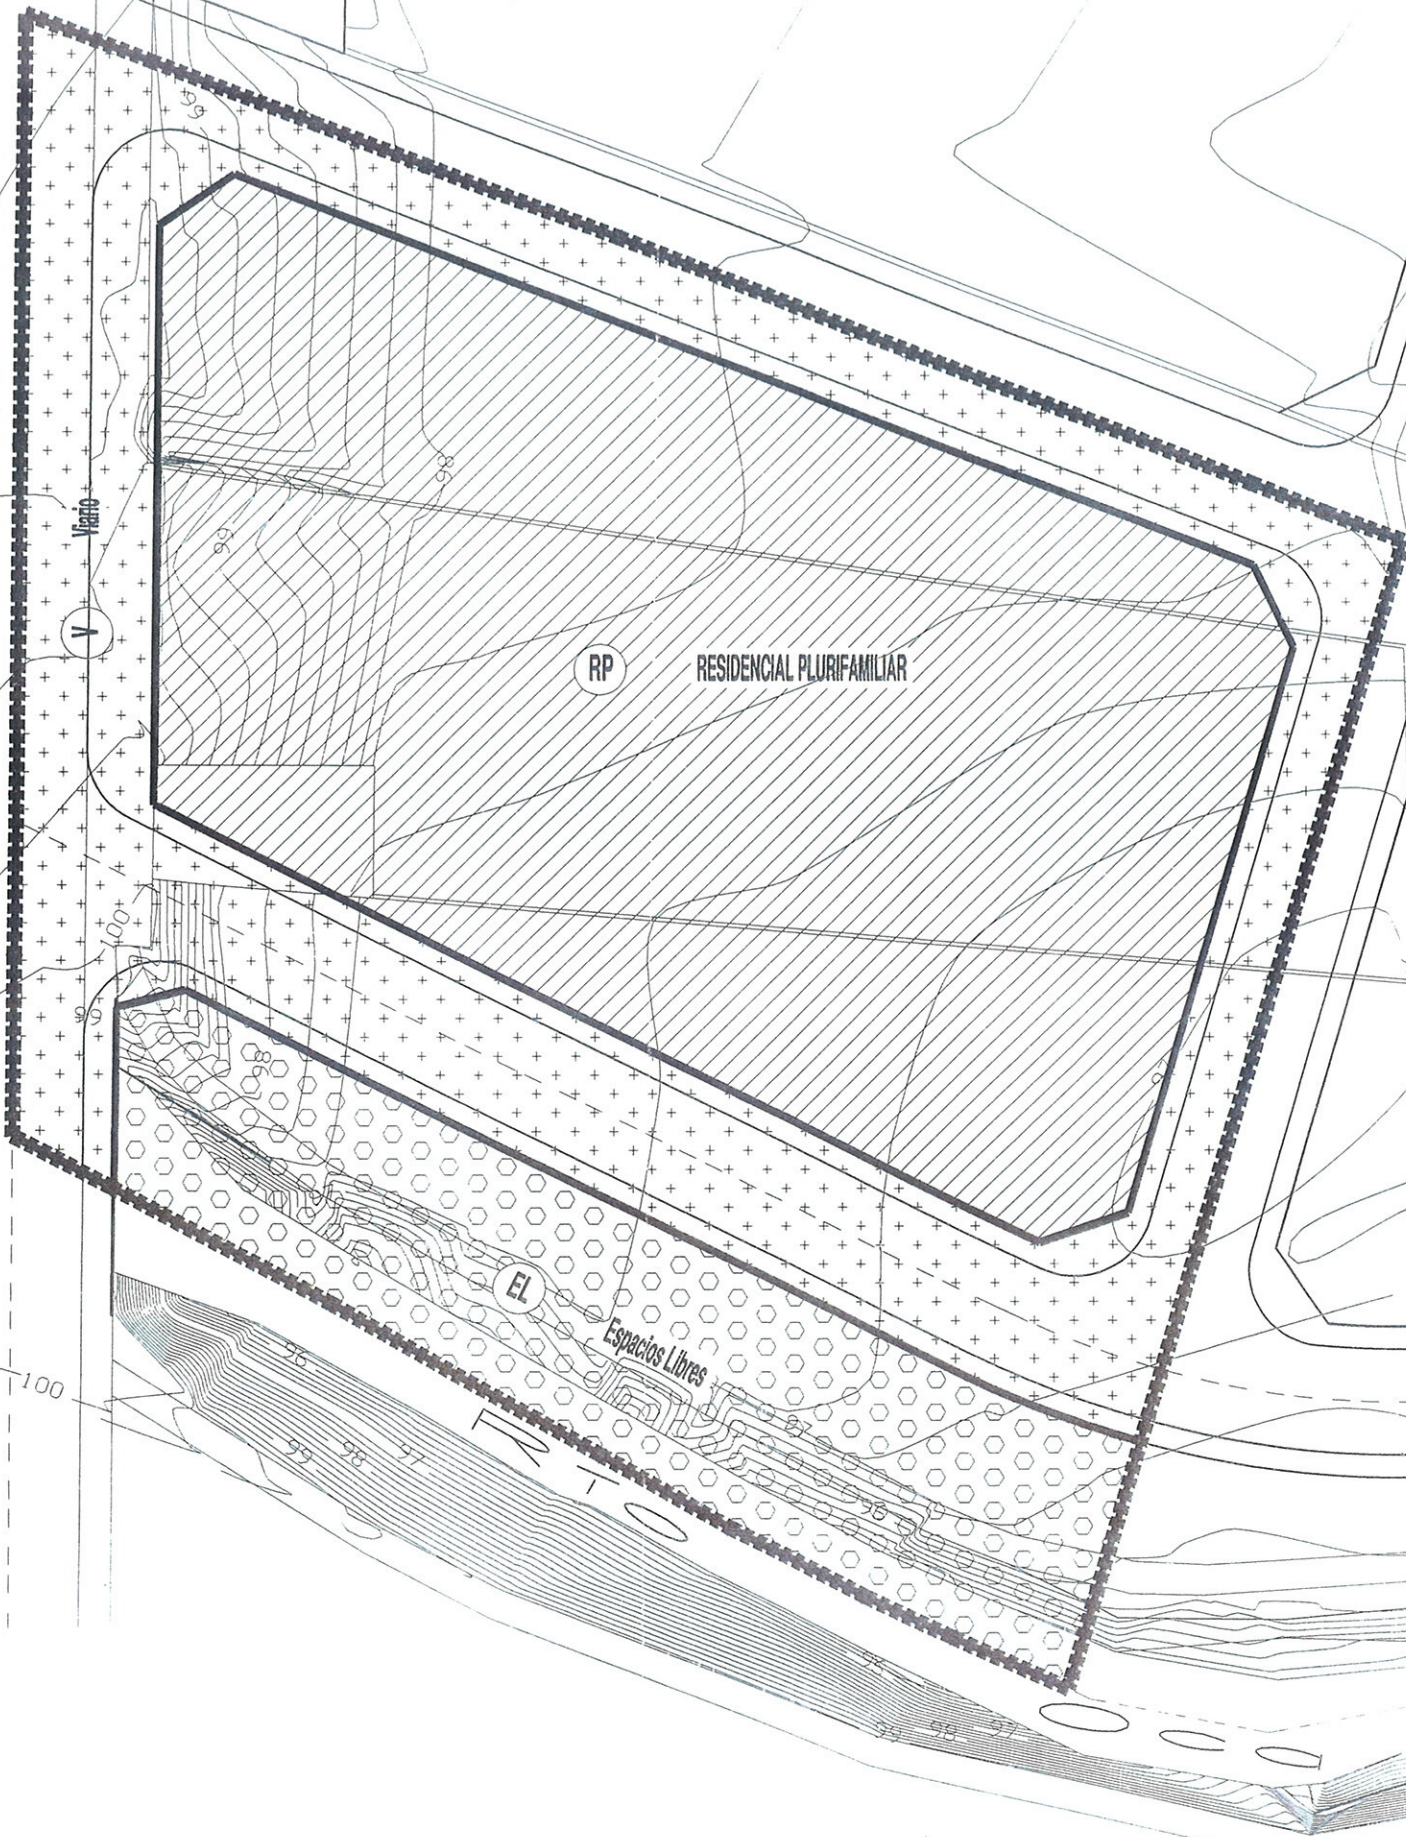

N.M.



APROBADO DEFINITIVAMENTE POR
ESTE AYUNTAMIENTO... 8.1 JUL. 2002

El Secretario

[Signature]

APROBADO DEFINITIVAMENTE POR
ESTE AYUNTAMIENTO... 27 NOV. 2002

El Secretario

ZONIFICACION

DESIGNACION	SUPERFICIE (M²)	TOTAL (M²)
RP RESIDENCIAL PLURIFAMILIAR	3.240,94	3.240,94
V Viario	2.081,70	3.165,60
EL Espacios Libres	1.083,90	
SUPERFICIE TOTAL 2.UE.5		6.406,54

COLEGIO OFICIAL DE ARQUITECTOS
DE CASTILLA Y LEÓN - ESTE
Demarc. de BURGOS

03 JUL 2002

VISADO

ESTUDIO DE DETALLE: 2-UE-5		ARQUITUR S.C. <i>Re</i> ARQUITECTURA URBANISMO C/ JUAN DE PADILLA n° 11, EDIFICIO DE OFICINAS, OFICINA n° 1 09006 BURGOS TFO. Y FAX. n° 947 21 13 34 MOVIL n° 617 40 65 80	
SITUACION : Avda. Mencía de Velasco, BRIVIESCA (BURGOS)	SUSTITUYE A :	SUSTITUIDO POR :	FECHA : MAYO-2002
AUTOR DEL ENCARGO : FLORIDA BRIVIESCA CONSTRUCCIONES S.L.	ARQUITECTO Colegado n° 1.225 : <i>[Signature]</i> VICENTE DEL CAMPO PEREZ		
PLANO DE : ZONIFICACION	ESCALA : 1/500		Nº : P-1

N.M.



APROBADO INICIALMENTE
ESTE AYUNTAMIENTO 31 JUL 2002

El Secretario

LEYENDA

APROBADO DEFINITIVAMENTE POR
ESTE AYUNTAMIENTO 27 NOV 2002

El Secretario

- DELIMITACION UNIDAD DE EJECUCION
- ALINEACION EXTERIOR
- ALINEACION DE EDIFICACION
- ALINEACION INTERIOR

PARAMETROS EDIFICATORIOS

EDIFICABILIDAD TOTAL	13.998,29 m ²	2,185 $\frac{\text{m}^2 \text{ edific.}}{\text{m}^2 \text{ unidad}}$
SUPERFICIE TOTAL	6.406,54 m ²	
EDIFICABILIDAD TOTAL	13.998,29 m ²	4,319 $\frac{\text{m}^2 \text{ edific.}}{\text{m}^2 \text{ parcela}}$
SUELO CON APROVECHAMIENTO	3.240,94 m ²	
ALTURAS Y OCUPACION	S	Ocupación bajo rasante
	B	Planta baja
	B+4	5 plantas

COLEGIO OFICIAL DE ARQUITECTOS
DE CASTILLA Y LEÓN-ESTE
Demarc. de BURGOS

03 JUL 2002

ESTUDIO DE DETALLE:

2-UE-5

ARQUITUR S.C.
ARQUITECTURA Y URBANISMO
C/ JUAN DE PADILLA n° 11, EDIFICIO DE OFICINAS, OFICINA n° 1
09006 BURGOS TFO. Y FAX. n° 947 21 13 34 MOVIL n° 617 40 65 80

SITUACION :
Avda. Mencía de Velasco, BRIVIESCA (BURGOS)

SUSTITUYE A : SUSTITUIDO POR : FECHA :
MAYO-2002

AUTOR DEL ENCARGO :
FLORIDA BRIVIESCA CONSTRUCCIONES S.L.

ARQUITECTO Colegiado n° 1.225 :
VICENTE DEL CAMPO PEREZ

PLANO DE :

ORDENACION

ESCALA : 1/500
Nº : P-3

Avda. Mencía de Velasco

