




ALZADO CALLE JUAN CANTON

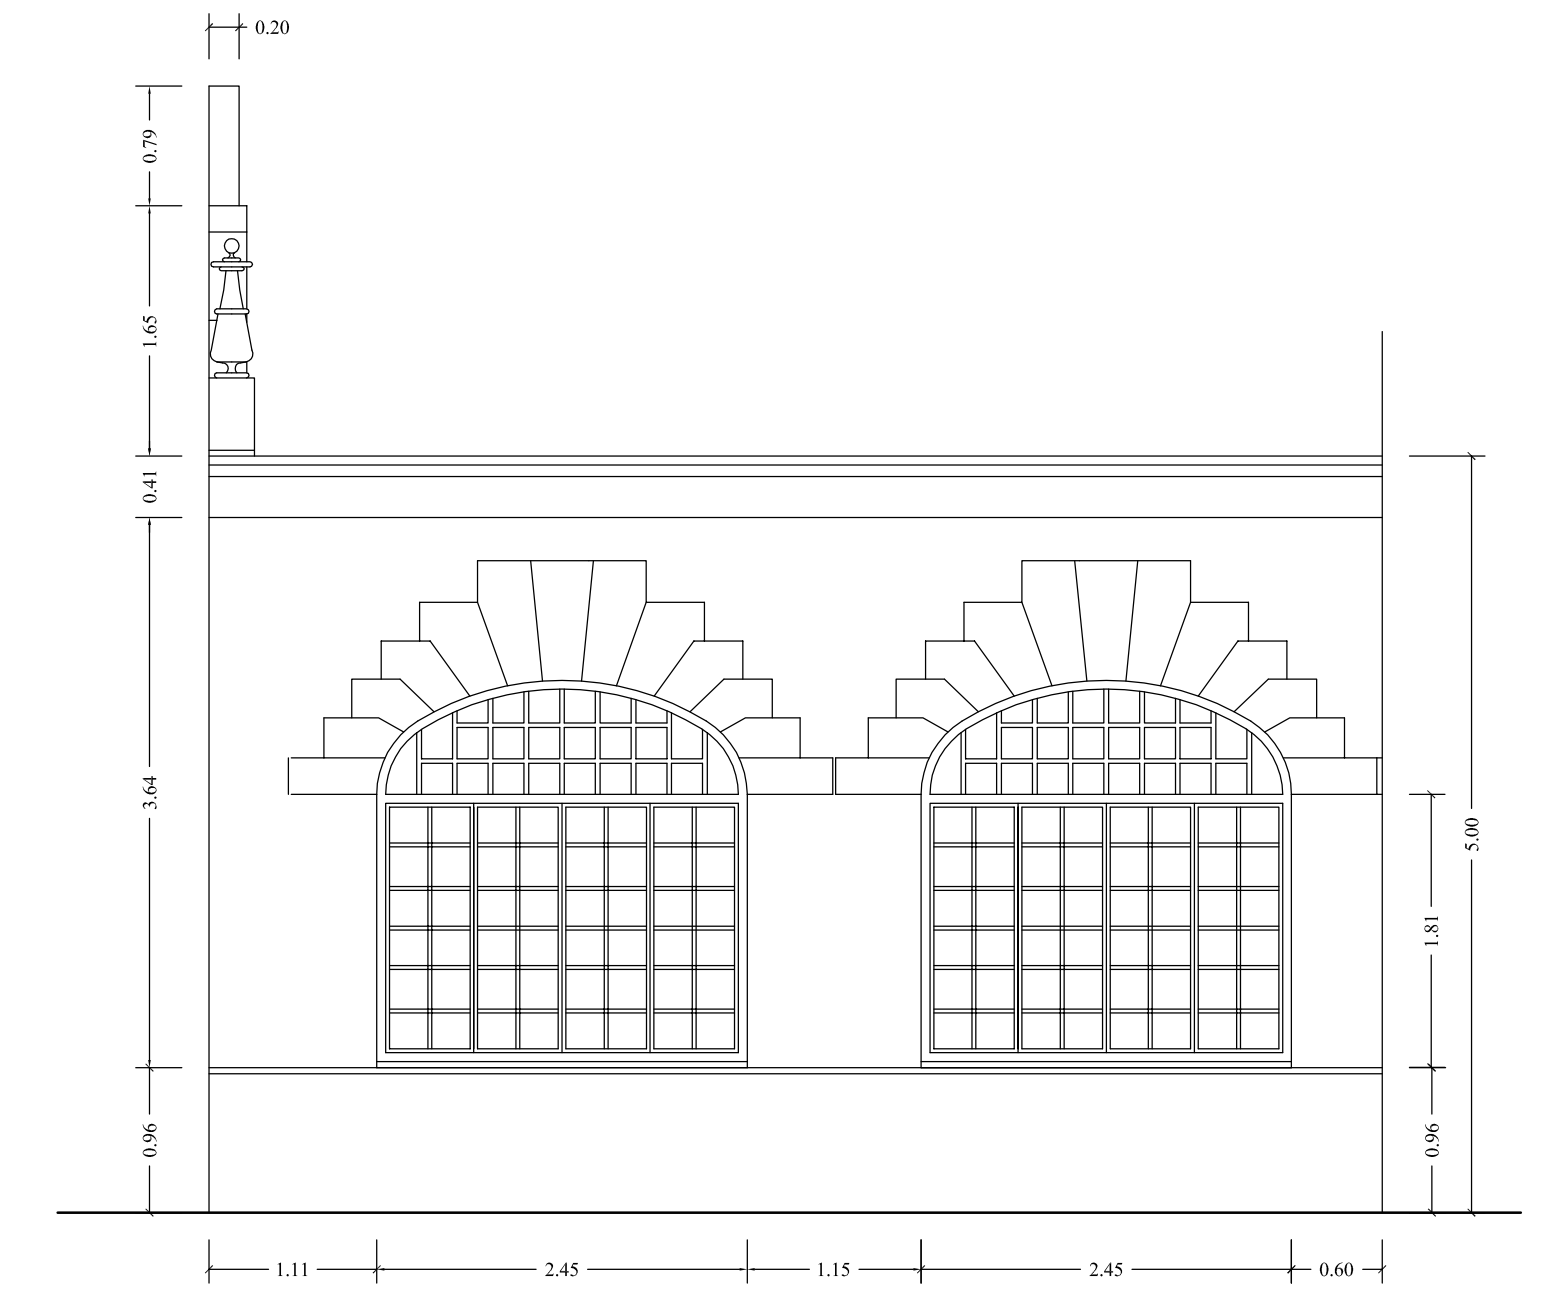


ALZADO CALLE MARQUES DE TORRESOTO

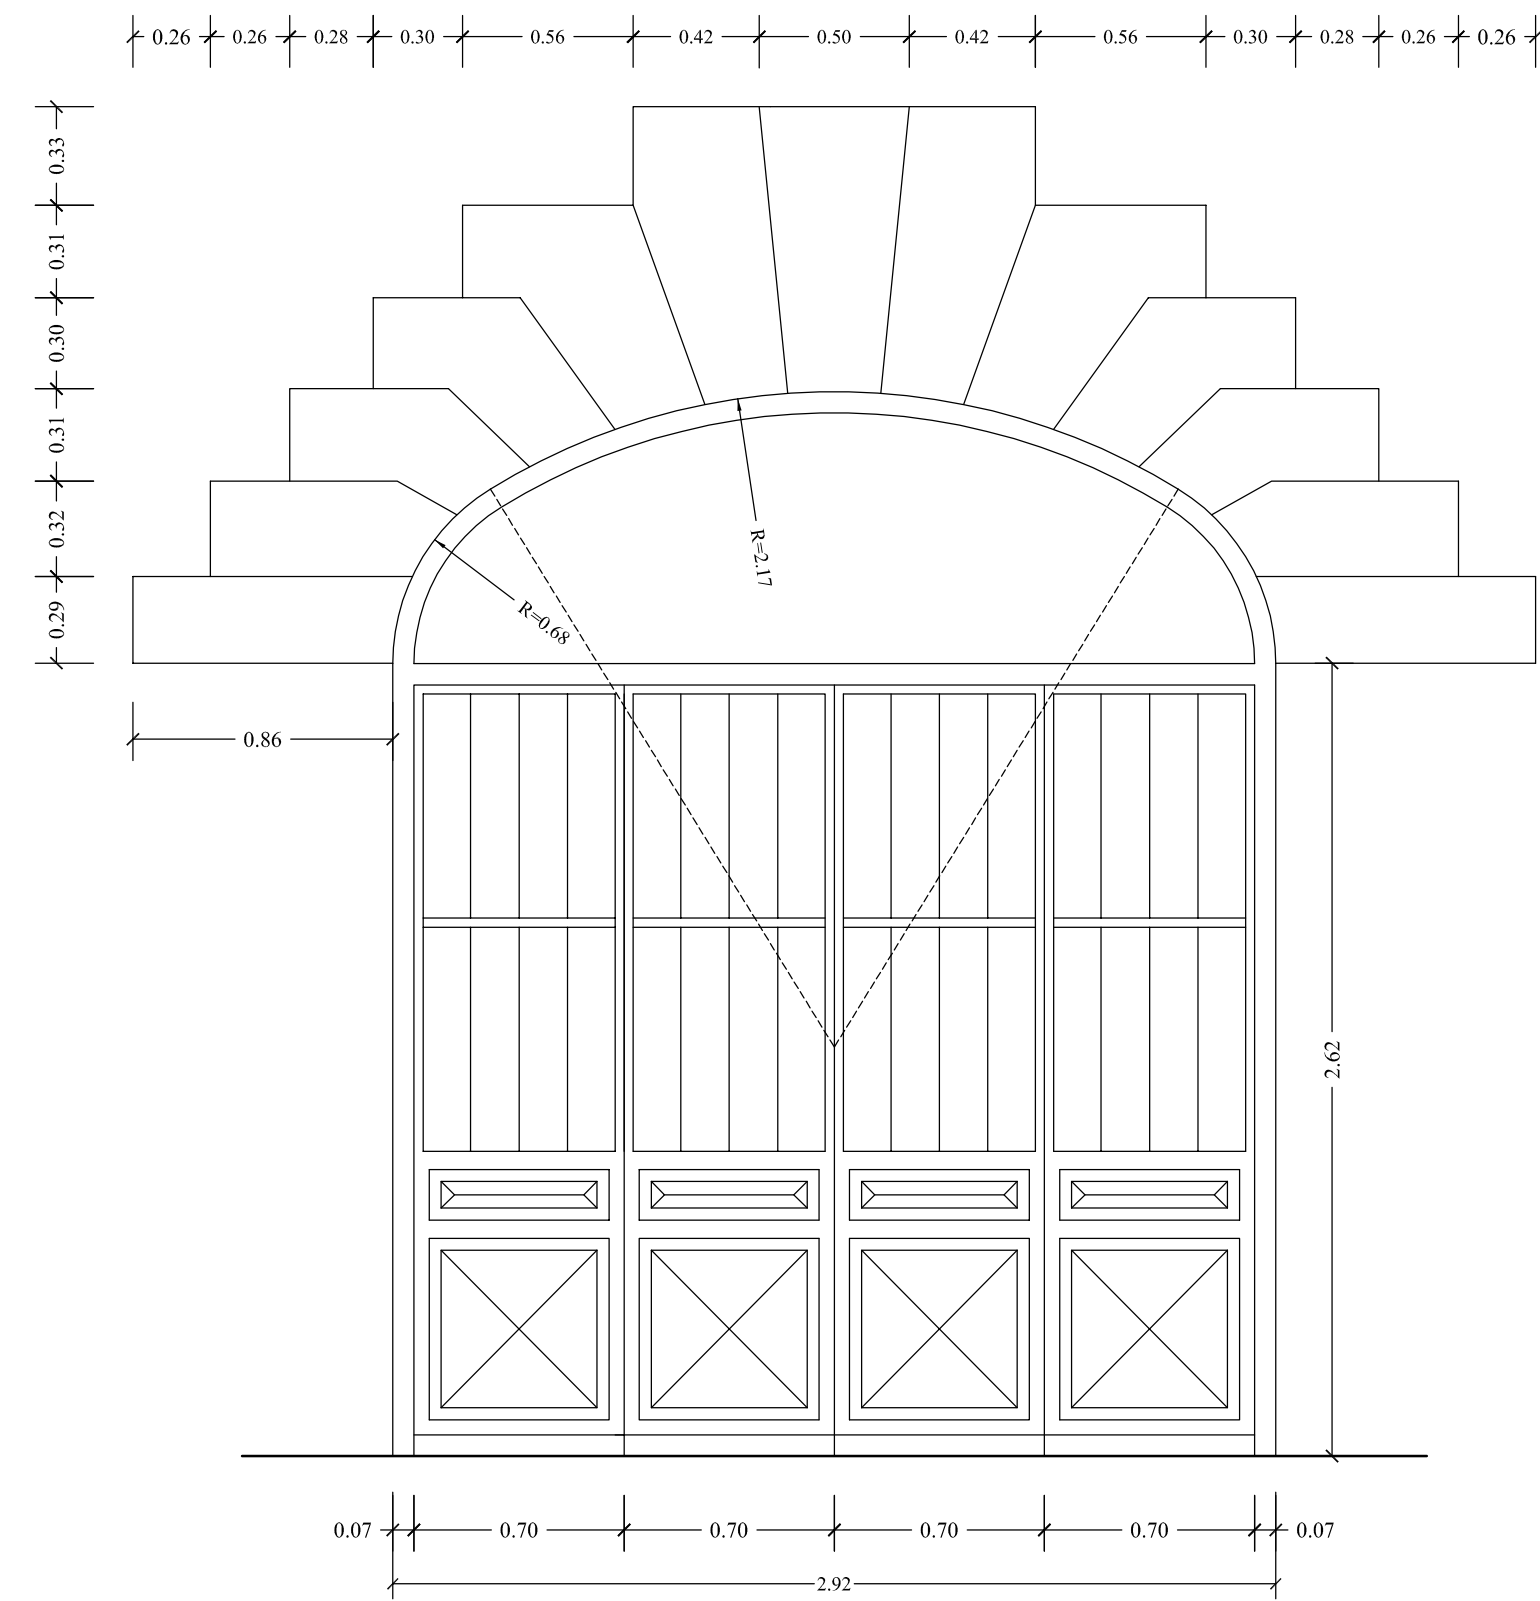

DETALLE DE PUERTA CALLE JUAN CANTON Escala.- 1 : 25

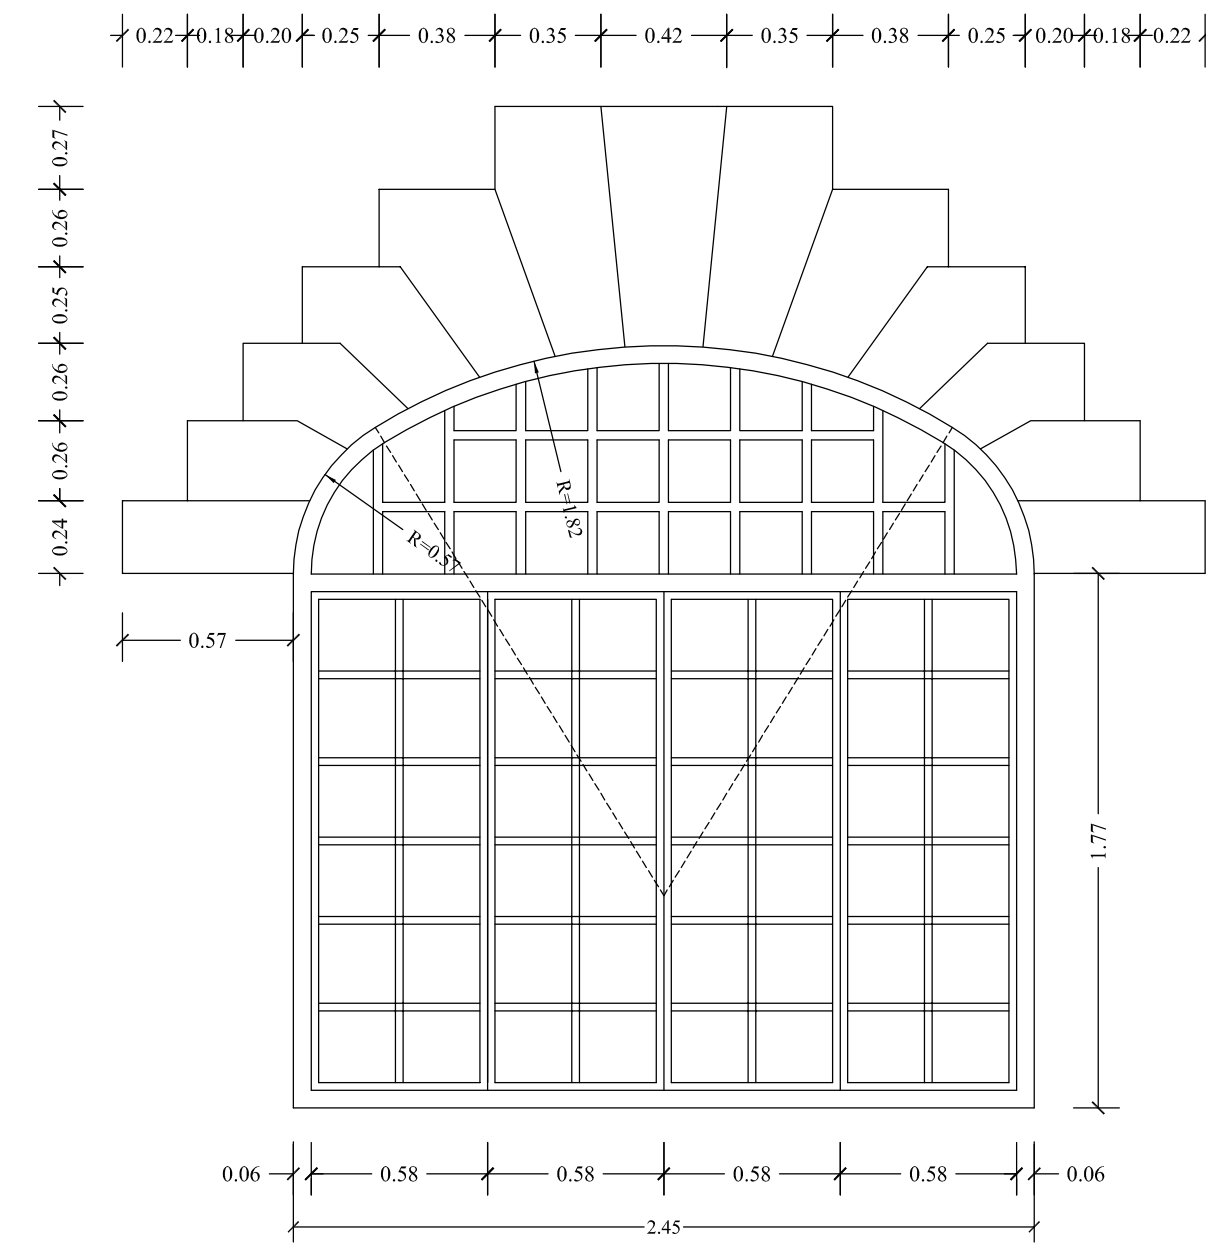

DETALLE DE VENTANA CALLE MARQUES DE TORRESOTO Escala.- 1 : 25

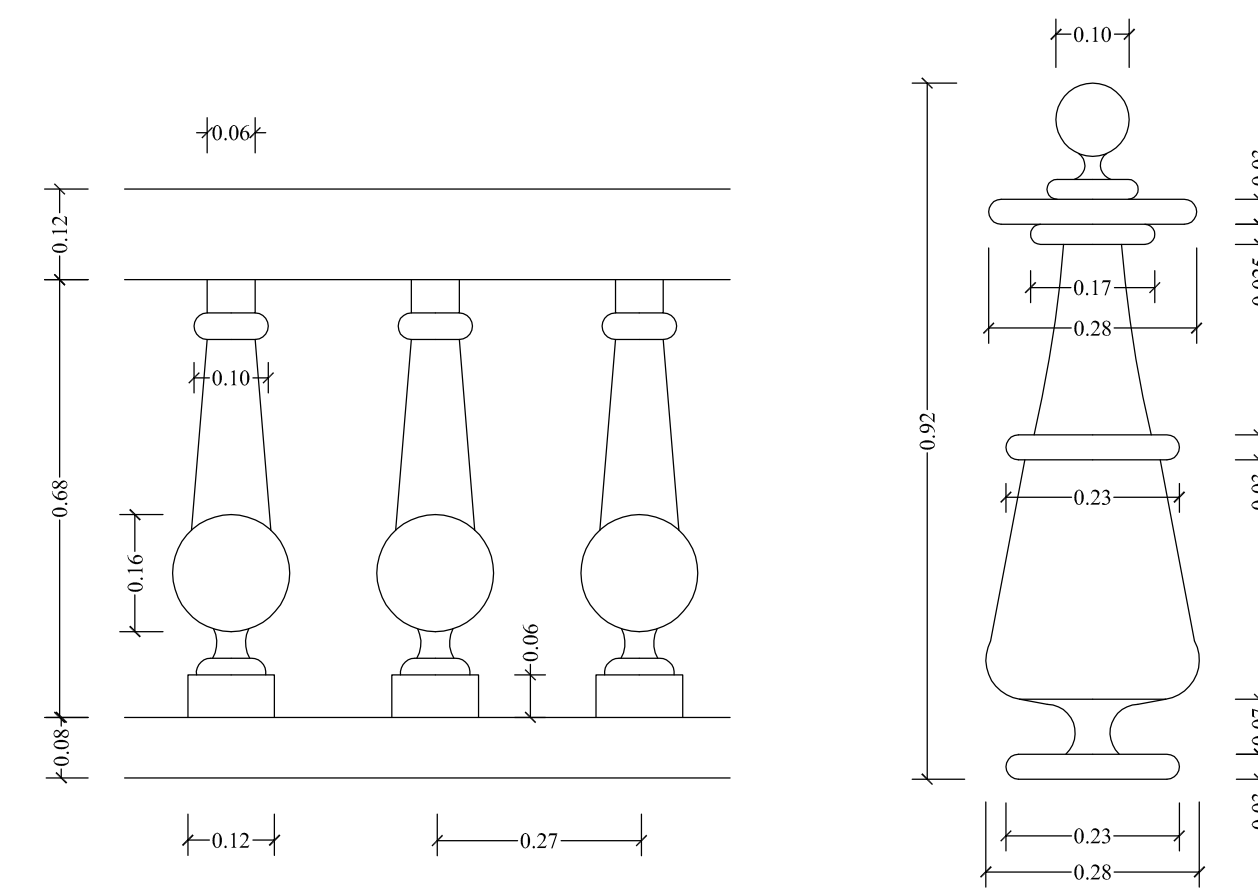

DETALLES Escala.- 1 : 10

PROYECTO DE EJECUCIÓN. SEGUNDA FASE.

CONSOLIDACION Y REHABILITACION DE LA CASA-PALACIO DE LOS SALAMANCA Y ACTUACION EN EL SOLAR ANEJO PARA USO DE TEATRO MUNICIPAL.- BRIVIESCA .- BURGOS

PROMOTOR:
EXCMO. AYUNTAMIENTO DE BRIVIESCA

ARQUITECTO: D. FRANCISCO PEÑA BAYO
CALLE GUARDIA CIVIL Nº 1- 12º C - BURGOS

NOVIEMBRE 2014

ESCALA:
1:50, 1:25, 1:10

DETALLE DE CERRAMIENTO

A-14