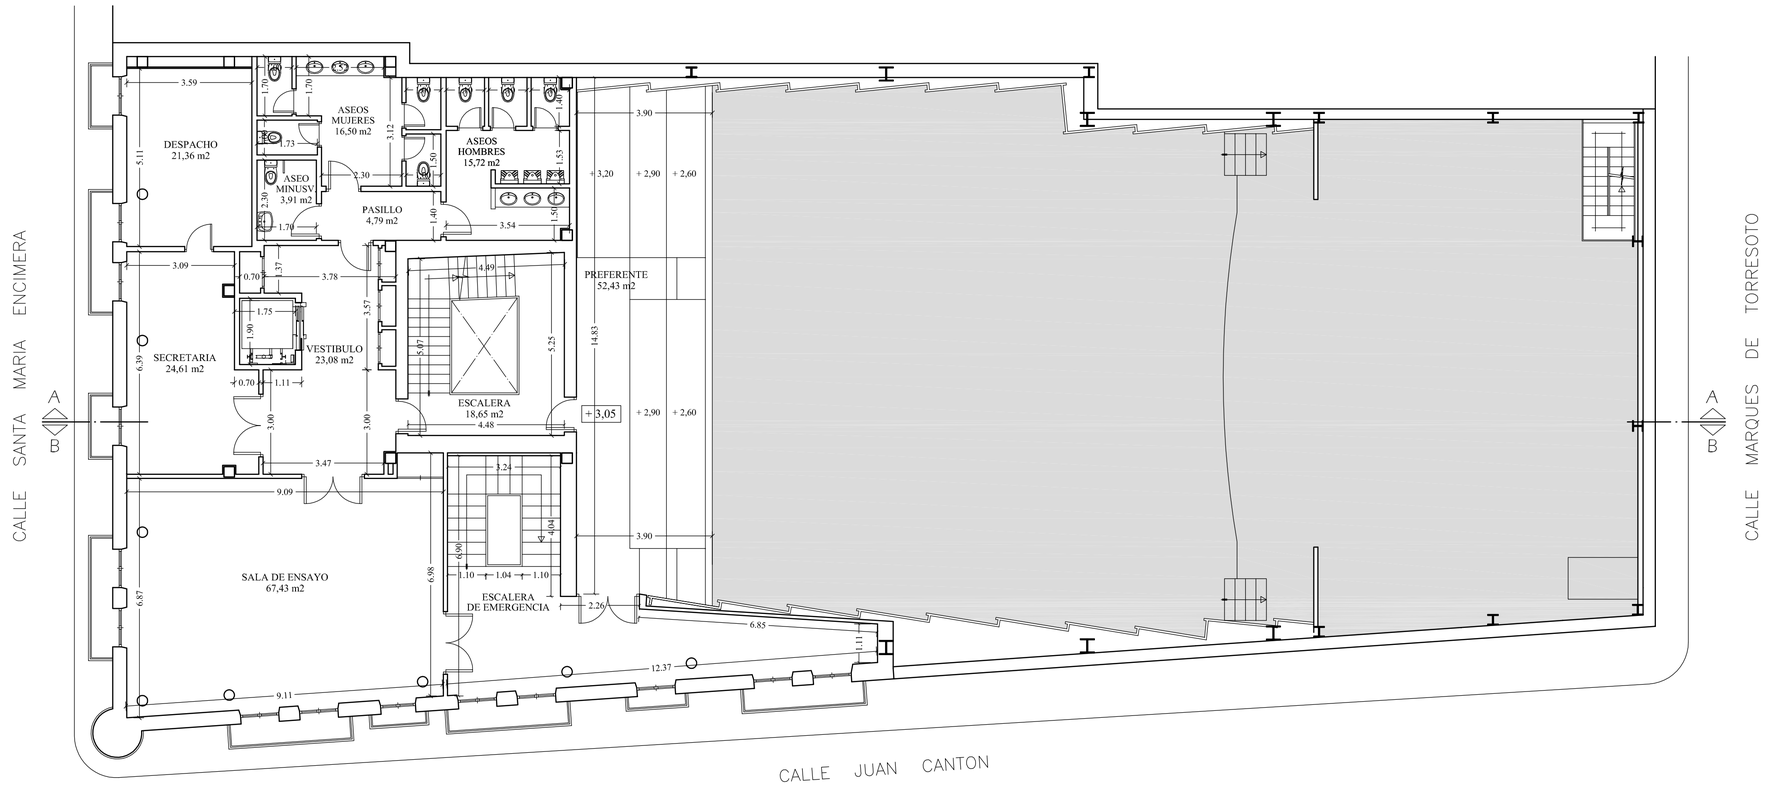

PLANTA PRIMERA

PREFERENTE.– AFORO 50 PERSONAS

COTA + 3,05

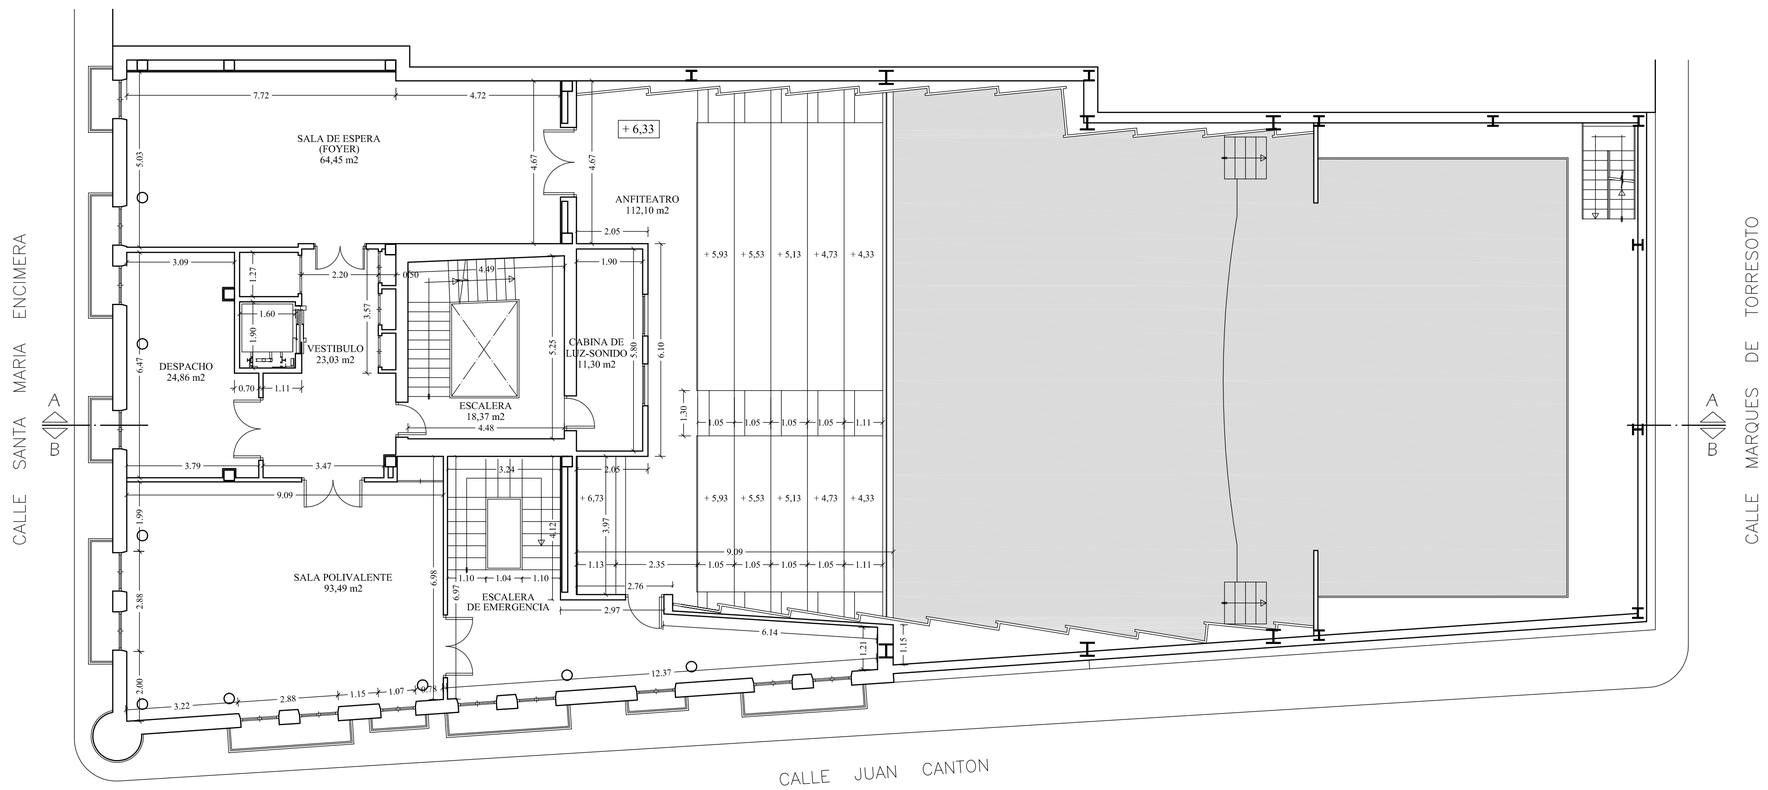

PLANTA SEGUNDA

ANFITEATRO.– AFORO 115 PERSONAS

COTA + 6,33

PROYECTO DE EJECUCIÓN. SEGUNDA FASE

CONSOLIDACION Y REHABILITACION DE LA CASA-PALACIO DE LOS SALAMANCA Y ACTUACION EN EL SOLAR ANEJO PARA USO DE TEATRO MUNICIPAL.-
BRIVIESCA .- BURGOS

PROMOTOR:
EXCMO. AYUNTAMIENTO DE BRIVIESCA

ARQUITECTO: D. FRANCISCO PEÑA BAYO
CALLE GUARDIA CIVIL Nº 1 - 12º C - BURGOS

NOVIEMBRE 2014

ESCALA: 1 : 100

PLANTA 1ª Y PLANTA 2ª
COTAS

A-8