


SECCION TRANSVERSAL B - B'

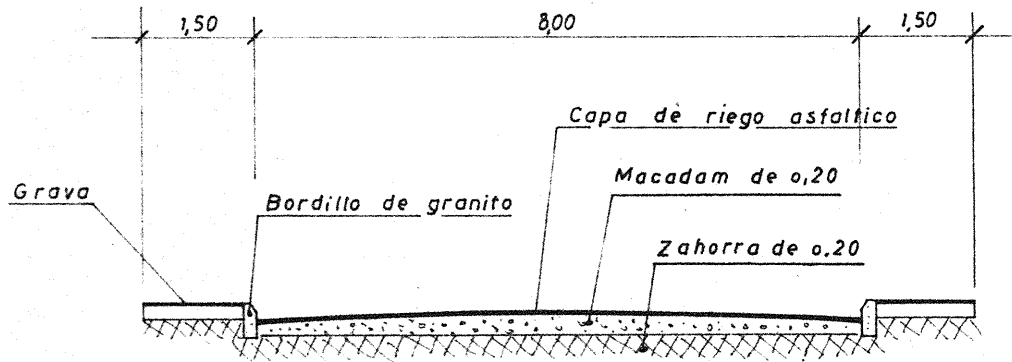

SECCION TRANSVERSAL A - A', C - C',
D - D', E - E', F - F', G - G' y H - H'.

PLAN PARCIAL DEL POLIGONO INDUSTRIAL
DE LA VEGA EN BRIVIESCA (BURGOS)

7 BIS

ESCALA 1:100

El Arquitecto

JL