




VIA DE ACCESO
ESCALA 1:50

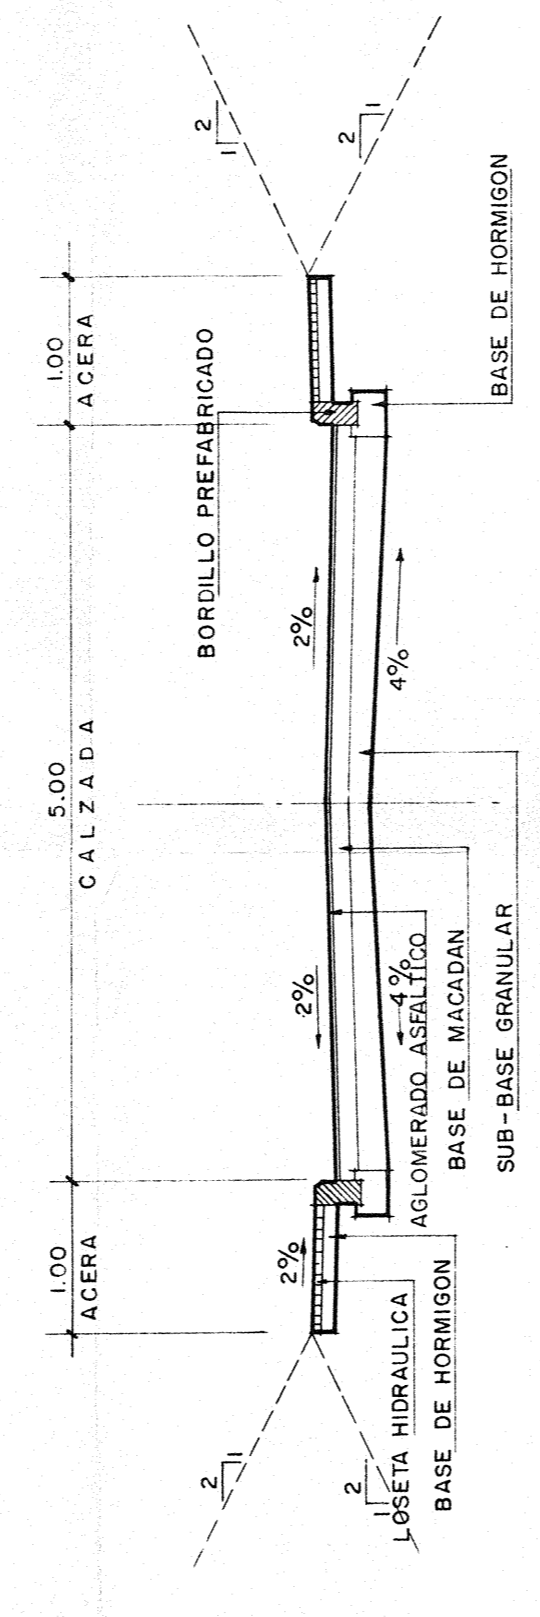


VIA DE REPARTO SENCILLA
ESCALA 1:50

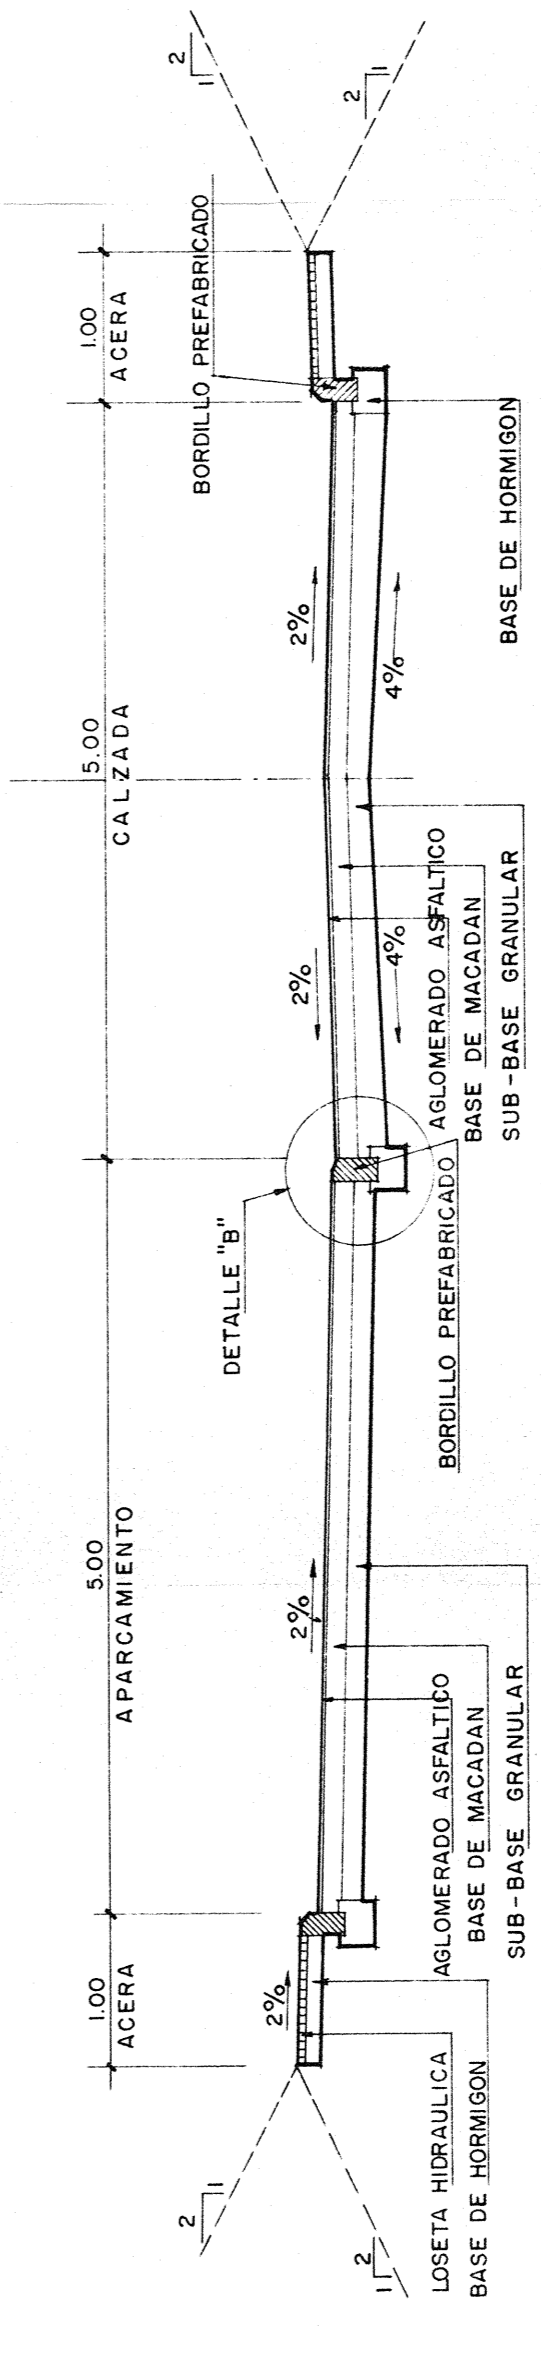

VIA DE REPARTO CON APARCAMIENTO
ESCALA 1:50

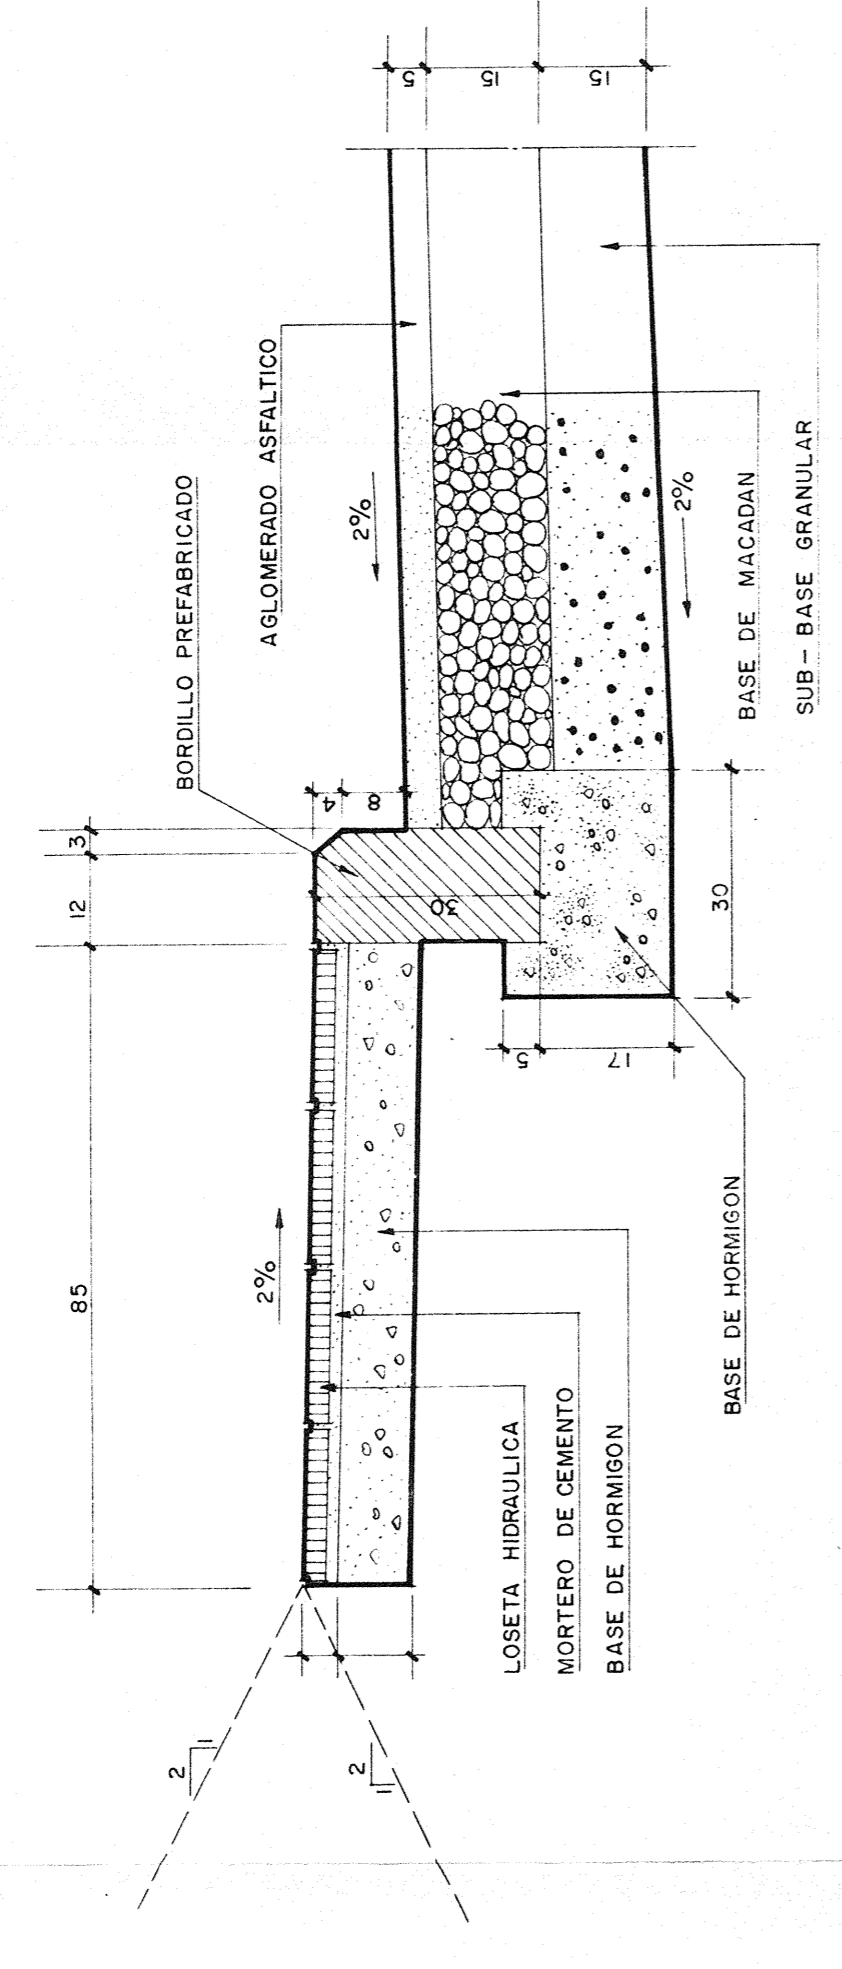

DETALLE "A"
ESCALA 1:10

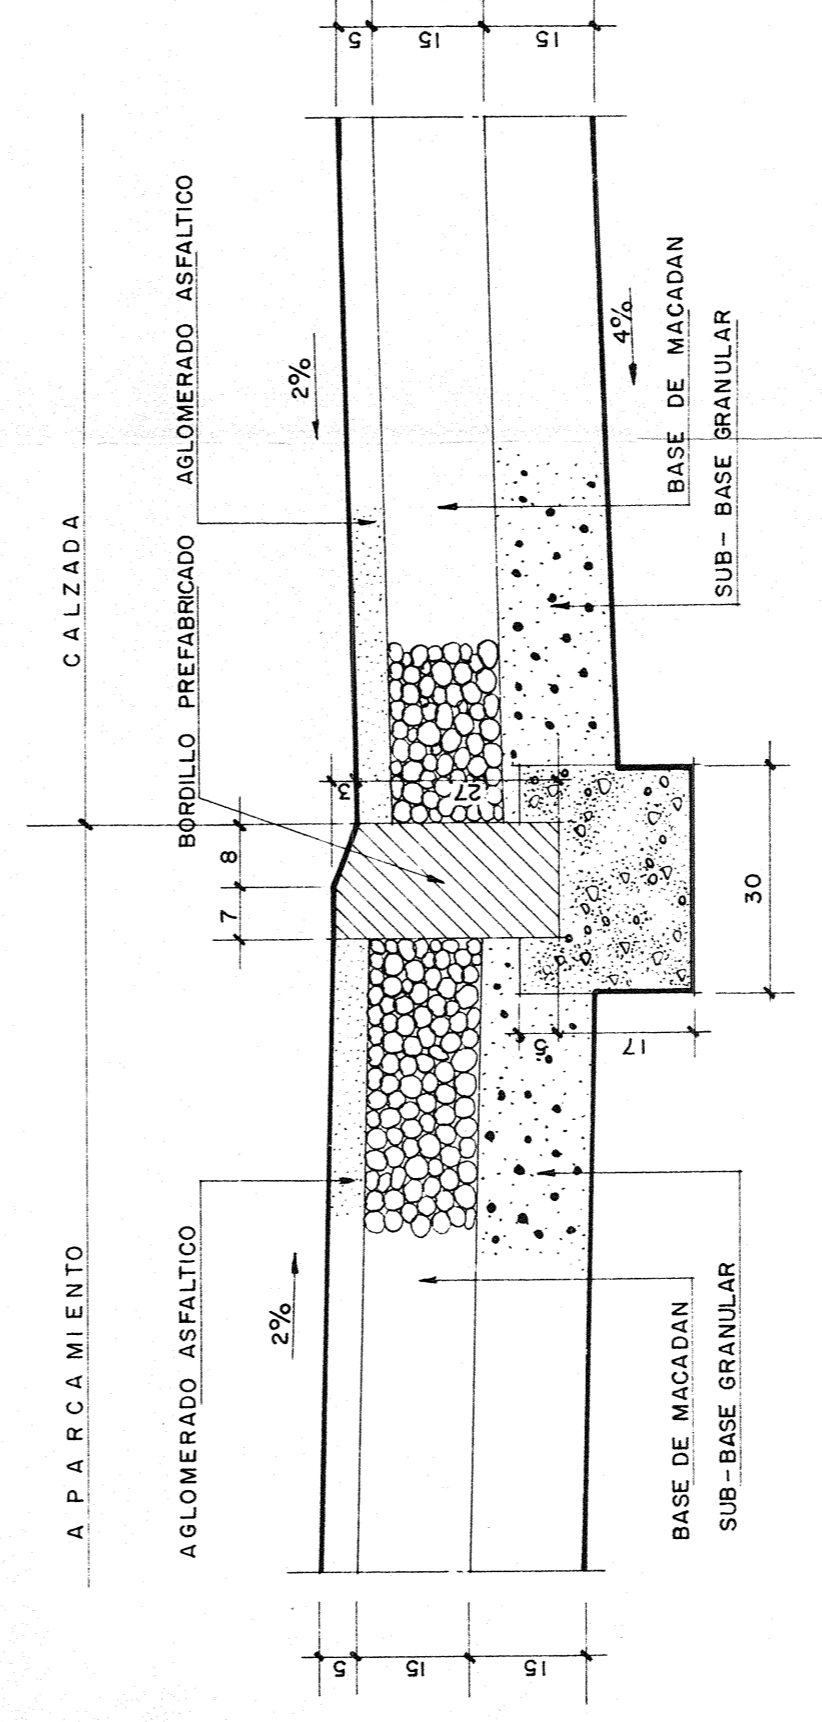

DETALLE "B"
ESCALA 1:10

OFICINA GENERAL DE ARQUITECTURA DE LA CIUDAD DE LA HABANA
26 SET. 1973
VISADO
a los efectos reglamentarios

PLAN PARCIAL DE ORDENACION EN LA FINCA
"LA CERCADA" EN BRIVIESCA - BURGOS -
LA PROPIEDAD EL ARQUITECTO
SECCIONES TIPO DE VIAS Y DETALLES
PLANO Nº 8
ESCALAS
1:50-HO
ARQUITECTO: FERNANDO PUEYO - PASO DE LA HABANA Nº48 TEL.FX. 239.5266 DIC. 1972