
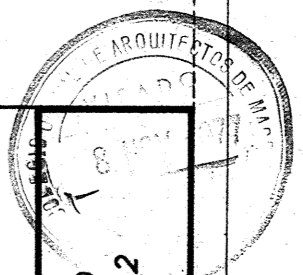


COLLEGIO OFICIAL DE ARQUITECTOS DE MADRID  
 DEL DISTRITO DE BURGOS  
 Registrado con el n.º 36876  
 del visado.  
 Burgos, 8 NOV 1977  
 EL VOCAL DE TURNO 377

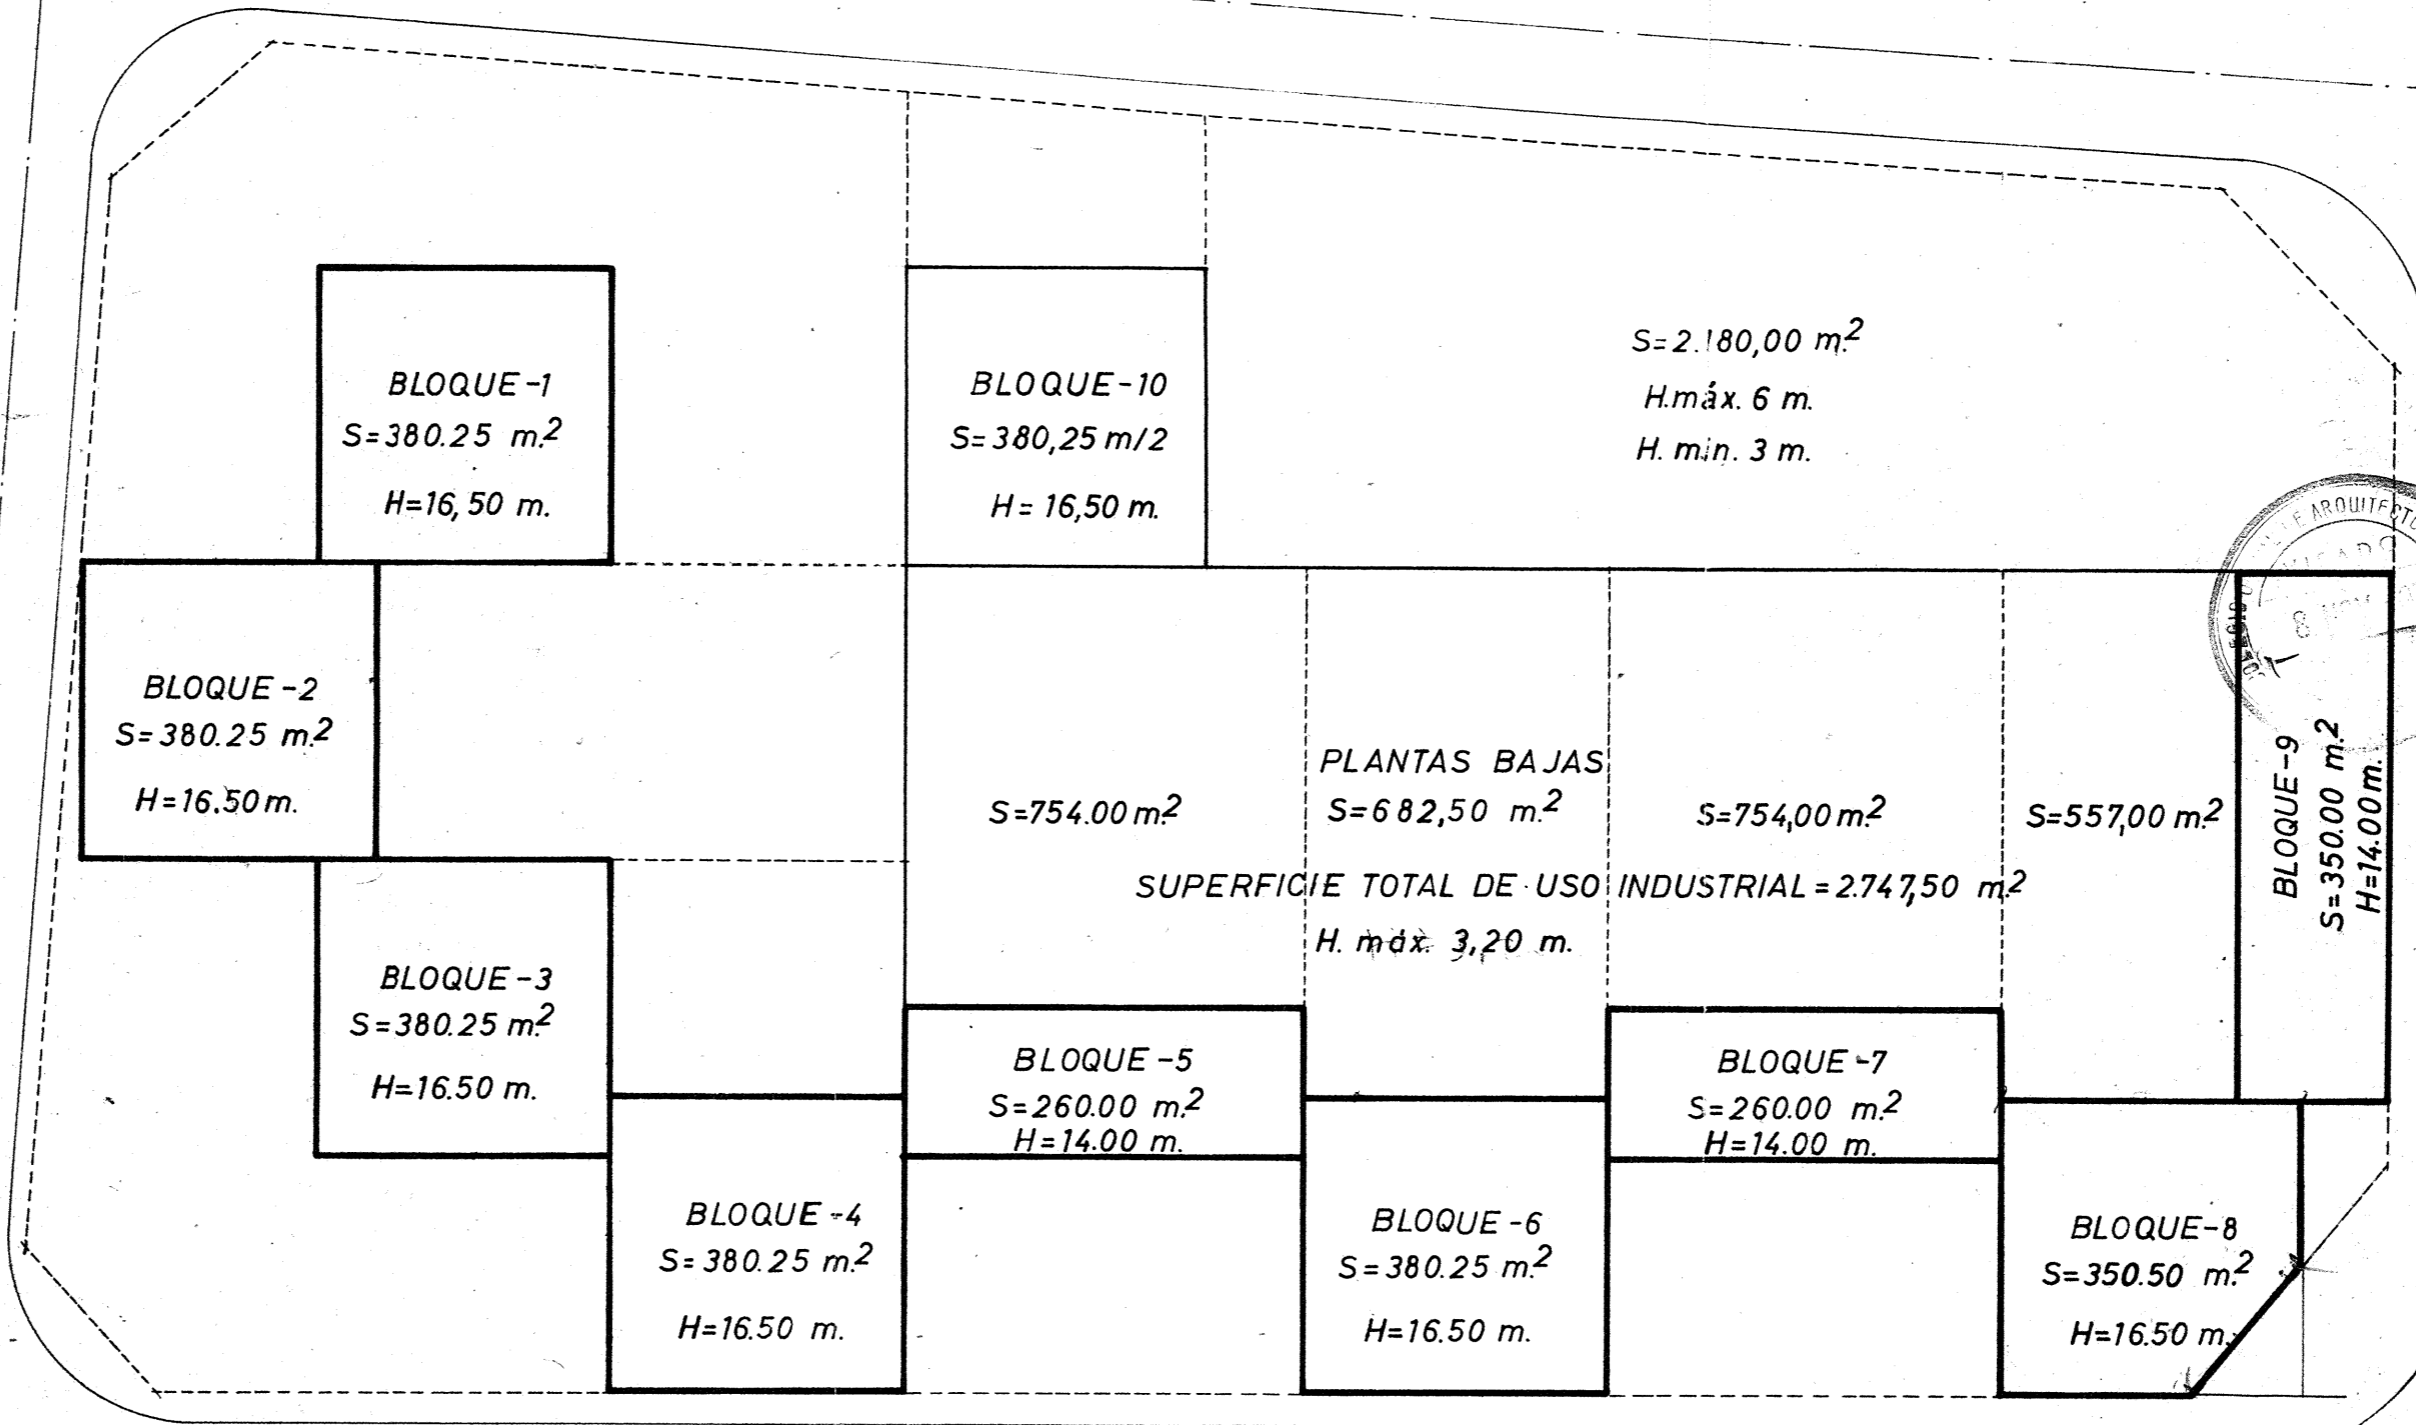

APROBADO POR LA COMISION PROVINCIAL DE  
 URBANISMO DE BURGOS EN SU JUNTA DE  
 FECHA 25 NOV 1977

PLANO DE SUPERFICIES Y ALTURAS DE BLOQUES

URBANIZACION del PLAN PARCIAL de la FINCA "LA ALCALDIA" en		Nº
BRIVIESCA (BURGOS), PARA D. AGUSTIN ALDOCEP		9
BURGOS, NOVIEMBRE-1977		EL ARQUITECTO
LA PROPIEDAD	EL ARQUITECTO	ESCALA 1:500