


LÍMITES	
-----	LÍNEA DELIMITACIÓN DE SUELO URBANO
-----	LÍNEA DELIMITACIÓN DE ZONA URBANA
-----	LÍNEA DELIMITACIÓN DE UNIDAD DE EJECUCIÓN
UE-nº	UNIDAD DE EJECUCIÓN

SUELO URBANO. ZONIFICACIÓN	
(NR)	NUCLEO RURAL
(7-1)	ALMACENES Y TALLERES
Light Blue	EQUIPAMIENTO
Green	ESPACIOS LIBRES

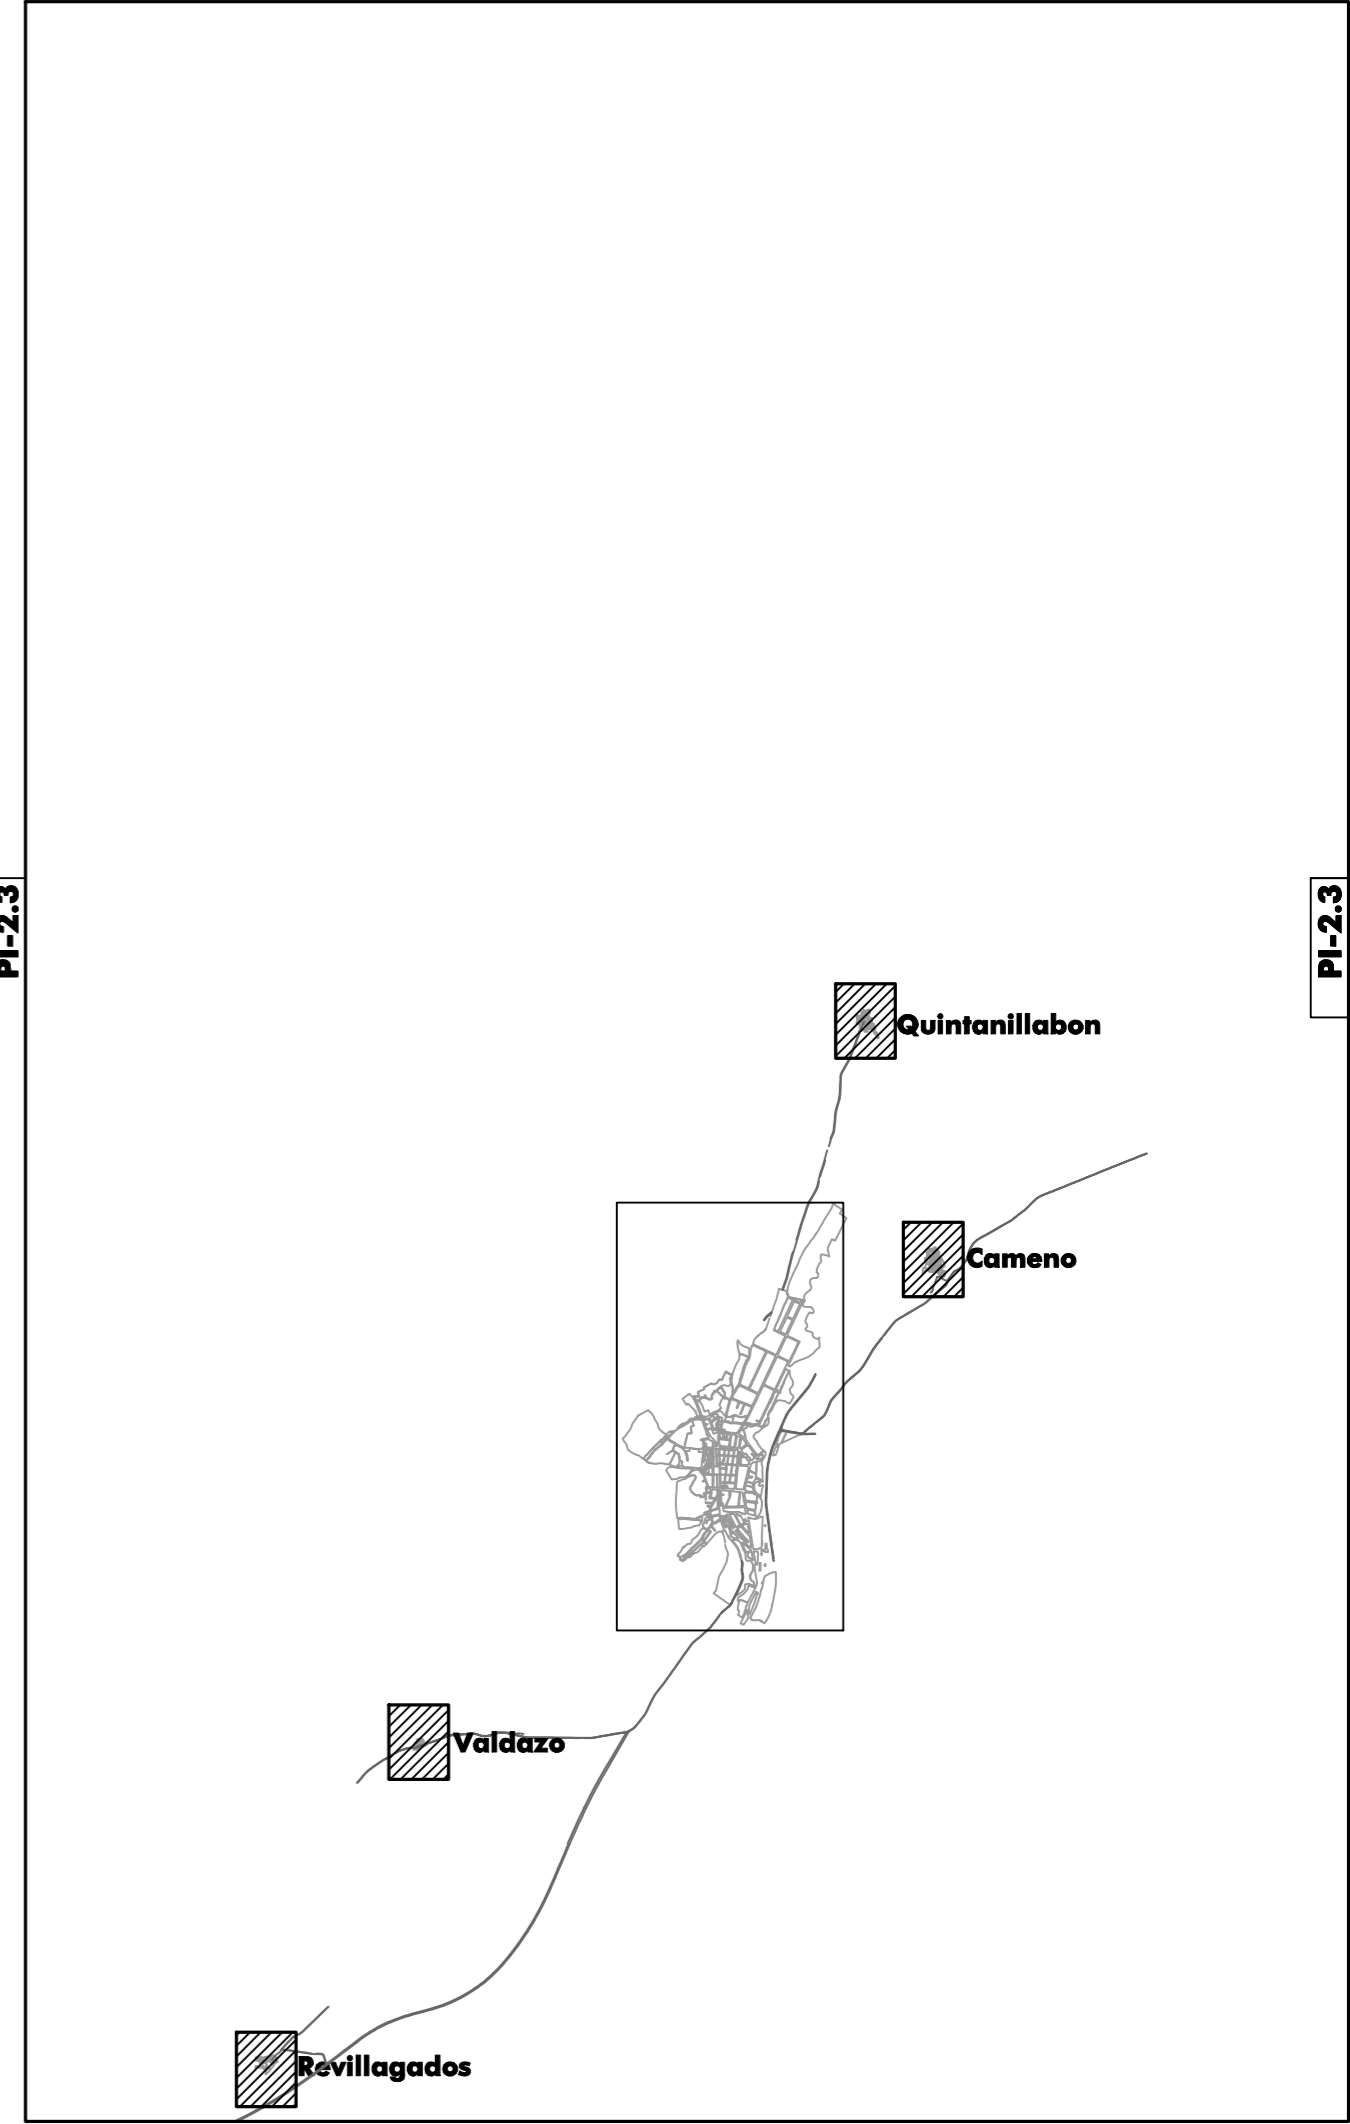

Ayuntamiento de Briviesca
BURGOS
PLAN GENERAL DE ORDENACIÓN URBANA
PLANOS DE INFORMACIÓN

QUINTANILLABON, CAMENO, VALDAZO Y REVILLAGODOS PLANO Nº

PLANEAMIENTO VIGENTE.
DESARROLLO Y MODIFICACIONES. **PI-2.3**

ESCALA: N
 1 : 3.000