


TAMAÑOS DE PARCELA	
0-100	(Light Blue)
100-200	(Purple)
200-500	(Dark Purple)
500-1000	(Red)
1000-5000	(Light Red)
5000-10.000	(Orange)
10.000-20.000	(Light Green)
>20.000	(Green)

PROPIEDAD DEL SUELO	
PRIVADA	(White)
MUNICIPAL	(Black square)
OTRAS ADMINISTRACIONES	(Black circle)
OTRAS INSTITUCIONES	(Asterisk)

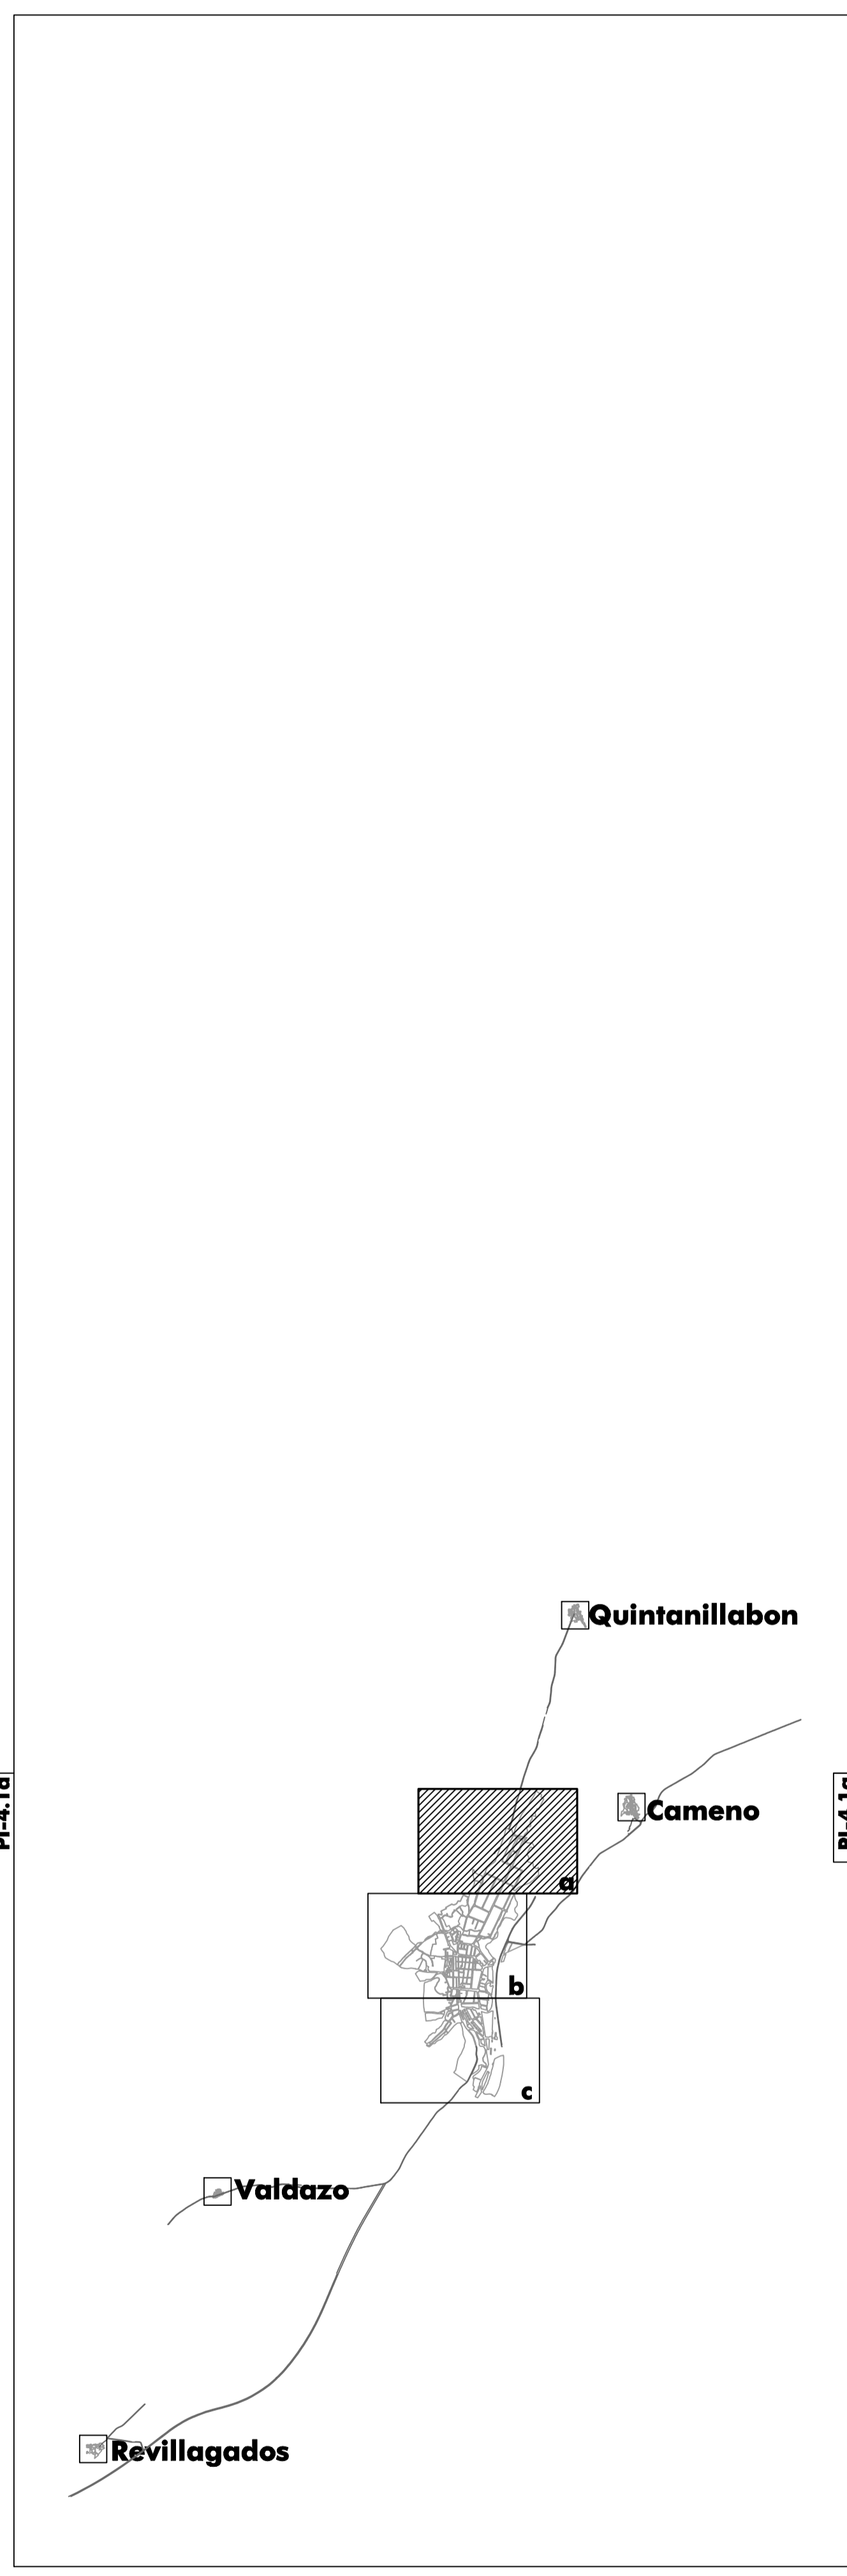

**Ayuntamiento de Briviesca**  
**BURGOS**  
**PLAN GENERAL DE ORDENACIÓN URBANA**  
**PLANOS DE INFORMACIÓN**

**ESTRUCTURA DE LA PROPIEDAD. TAMAÑO DE PARCELA Y TITULARIDAD. PI-4.1a**  
 ESCALA: 1 : 2.000