


TAMAÑOS DE PARCELA	
0-100	Color: Blue
100-200	Color: Purple
200-500	Color: Red
500-1000	Color: Light Red
1000-5000	Color: Orange
5000-10.000	Color: Yellow
10.000-20.000	Color: Light Green
>20.000	Color: Green

PROPIEDAD DEL SUELO	
PRIVADA	Color: White
MUNICIPAL	Color: Black square
OTRAS ADMINISTRACIONES	Color: Black circle
OTRAS INSTITUCIONES	Color: Black asterisk

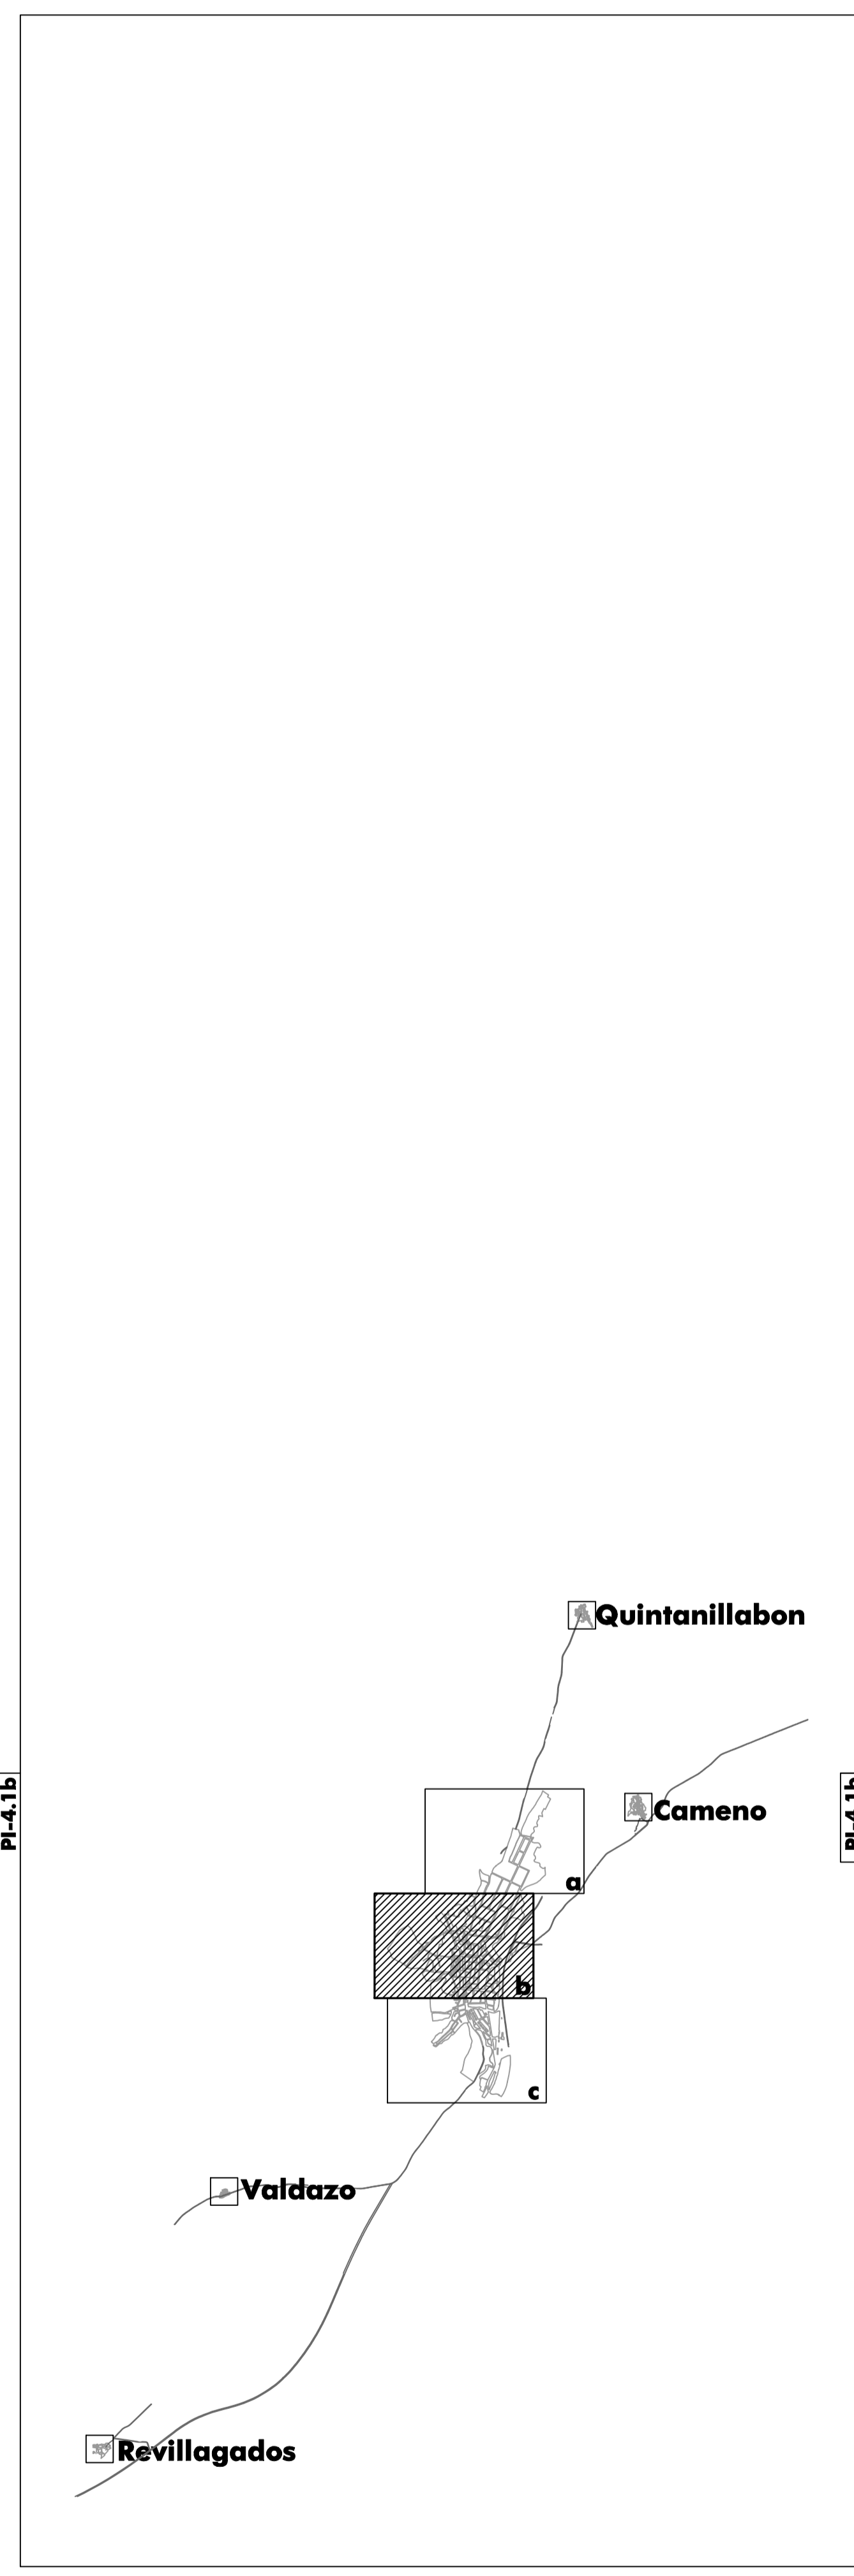


Ayuntamiento de Briviesca
BURGOS
PLAN GENERAL DE ORDENACIÓN URBANA
PLANOS DE INFORMACIÓN

ESTRUCTURA DE LA PROPIEDAD. TAMAÑO DE PARCELA Y TITULARIDAD. **PI-4.1b**
 ESCALA: 1 : 2.000