


TAMAÑO DE PARCELA	
0-100	(Light Blue)
100-200	(Dark Blue)
200-500	(Purple)
500-1000	(Red)
1000-5000	(Light Red)
5000-10.000	(Orange)
10.000-20.000	(Yellow)
>20.000	(Green)

PROPIEDAD DEL SUELO	
■	PRIVADA
■	MUNICIPAL
●	OTRAS ADMINISTRACIONES
*	OTRAS INSTITUCIONES

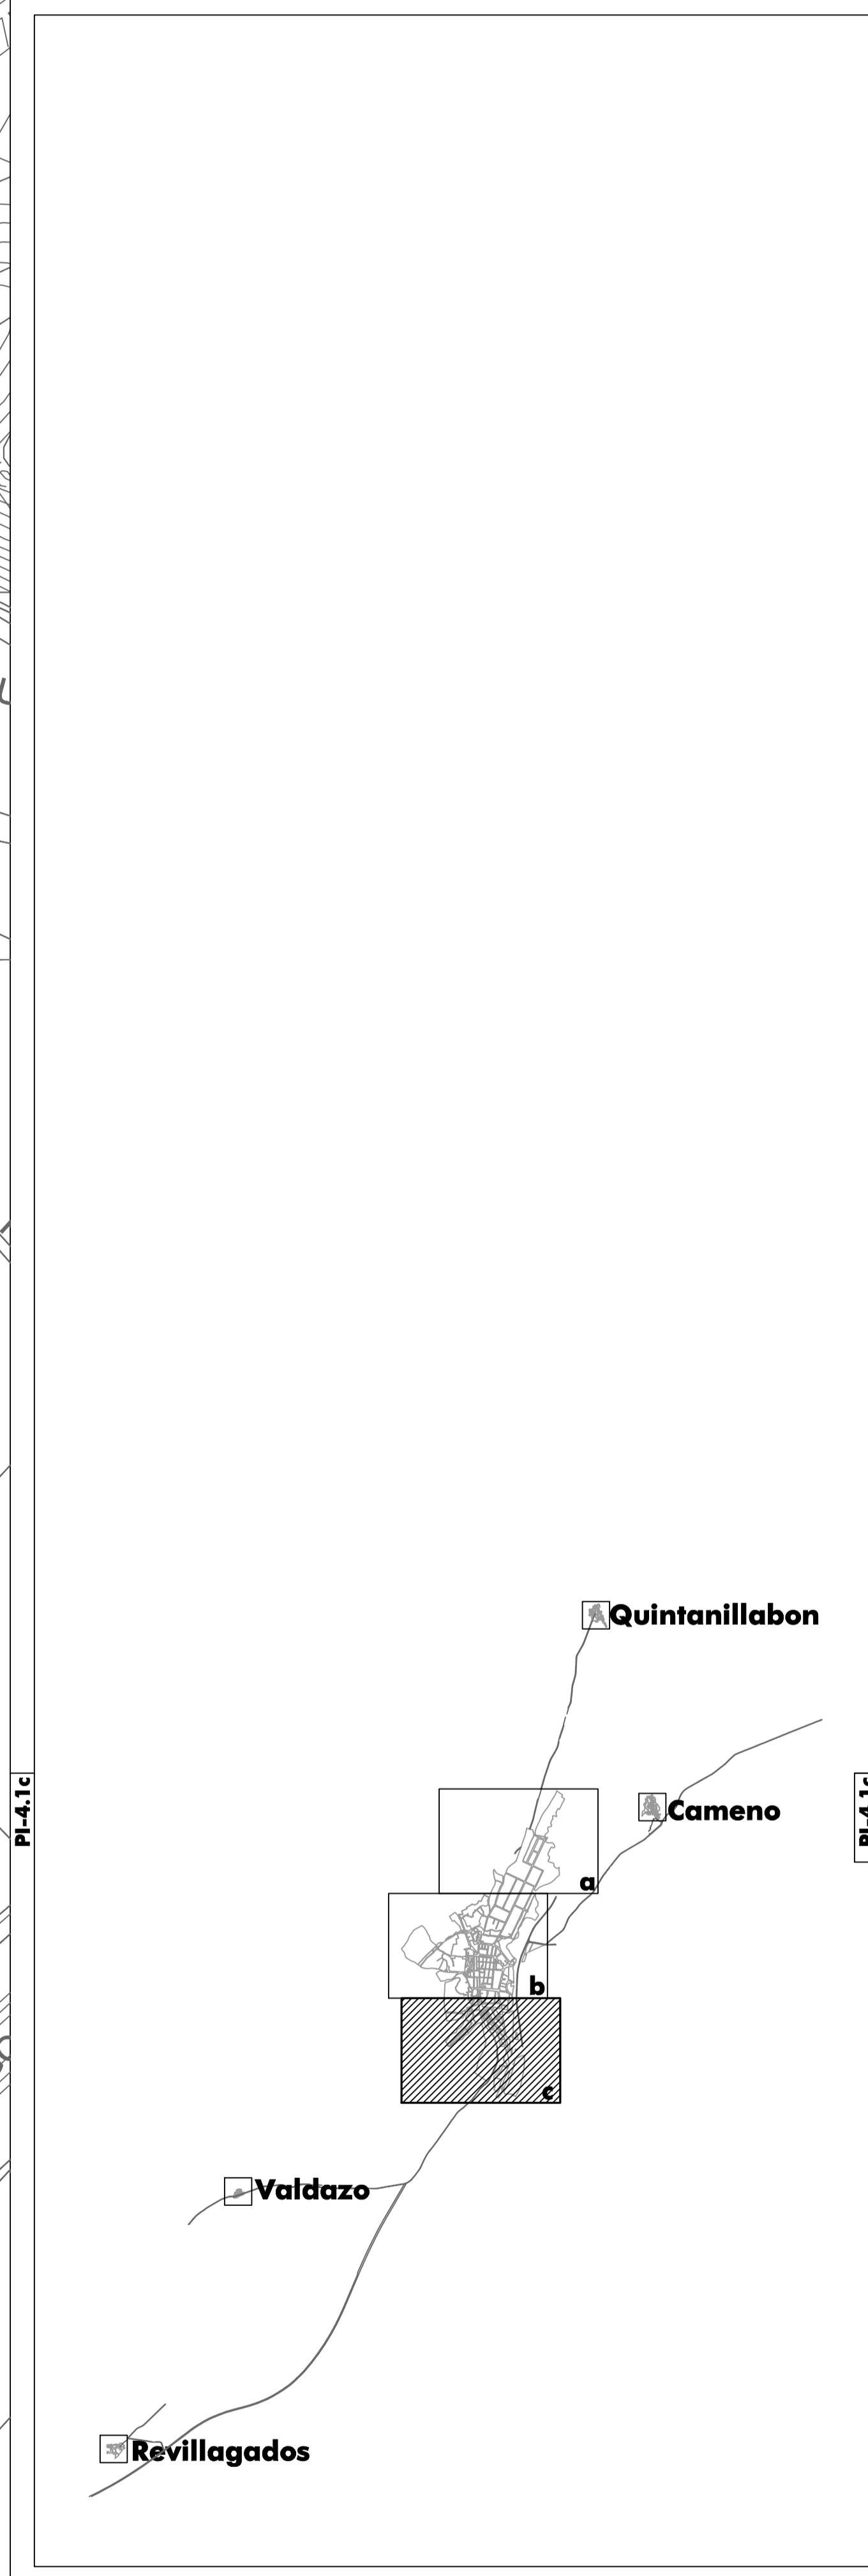

Ayuntamiento de Briviesca
BURGOS
PLAN GENERAL DE ORDENACIÓN URBANA
PLANOS DE INFORMACIÓN

ESTRUCTURA DE LA PROPIEDAD. TAMAÑO DE PARCELA Y TITULARIDAD. PI-4.1c
 ESCALA: 1 : 2.000
 MARZO 2009