


OCUPACIÓN DE PARCELA	
	SOLAR - VACANTE
	< 30 %
	30 - 50 %
	50 - 70 %
	70 - 90 %
	> 90 %

La Revuelta

El Cardador

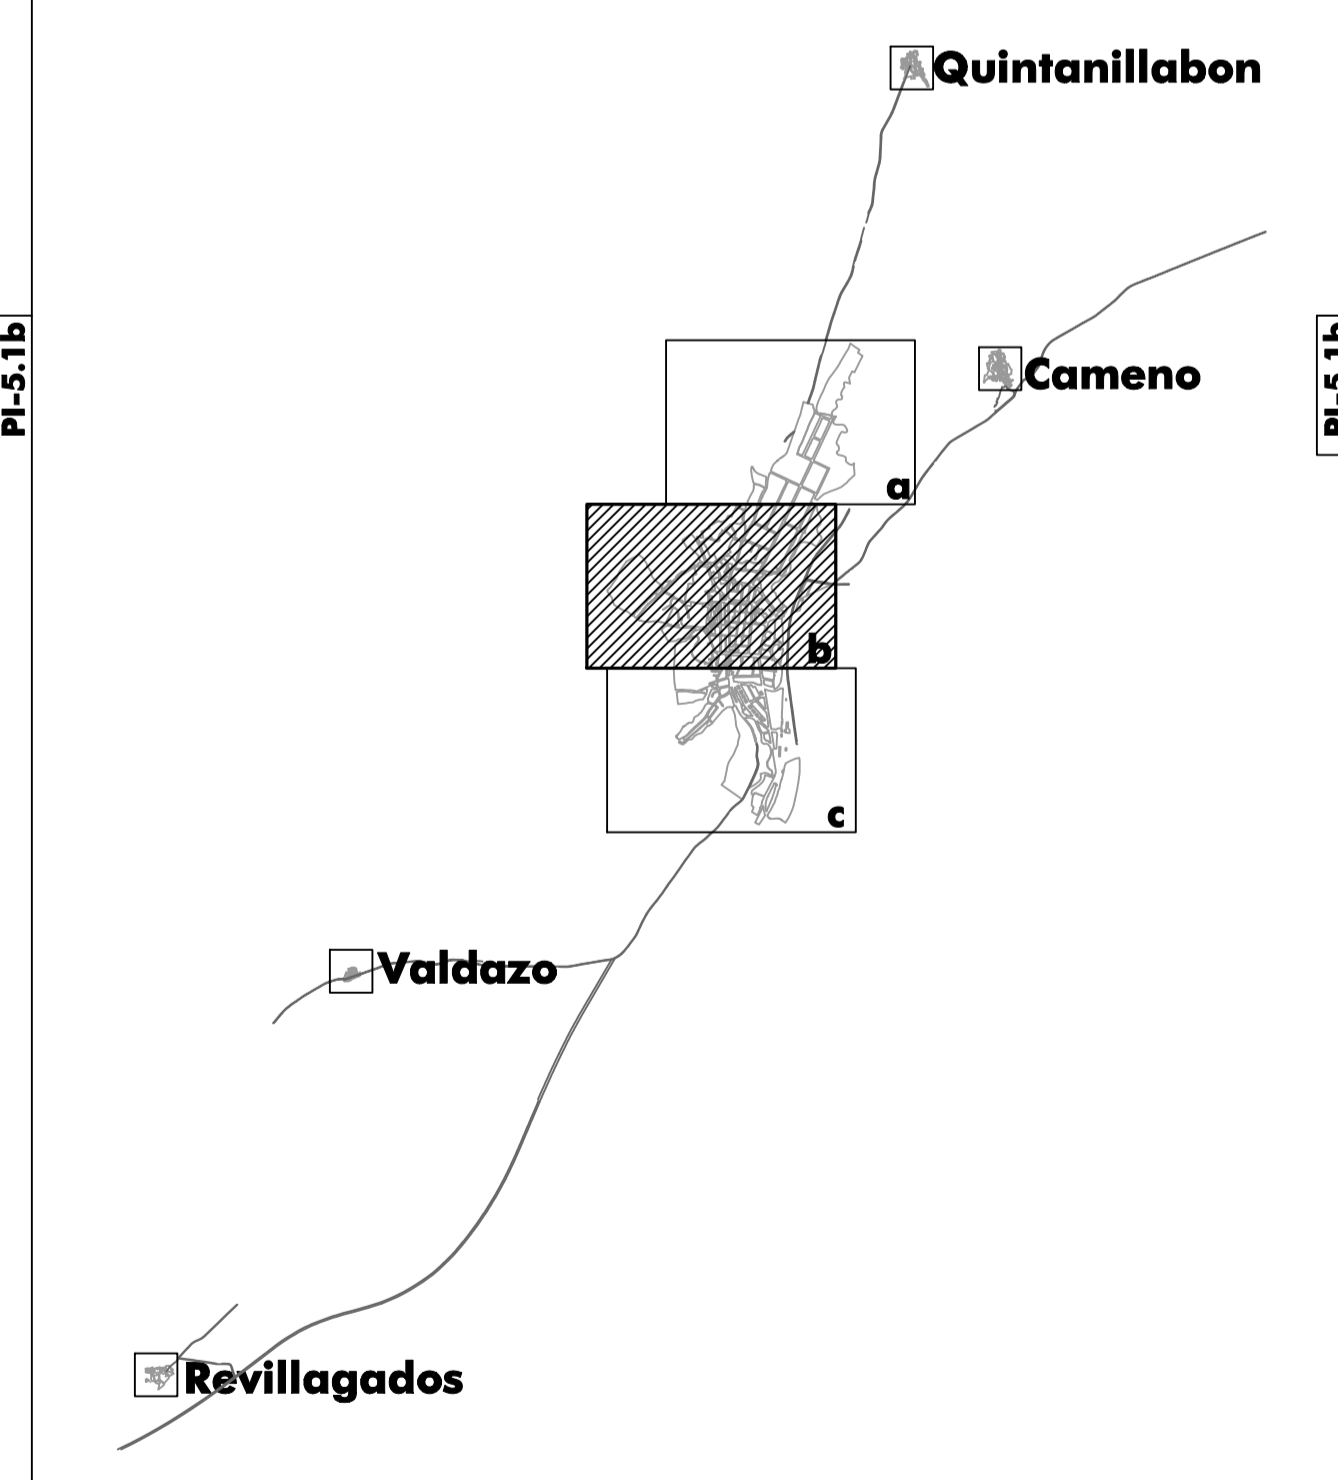

**Ayuntamiento de Briviesca**  
**BURGOS**  
**PLAN GENERAL DE ORDENACIÓN URBANA**  
**PLANOS DE INFORMACIÓN**

BRIVIESCA PLANO Nº  
**ESTRUCTURA DE LA PROPIEDAD. OCUPACIÓN DE PARCELA.**  
**PI-5.1b**

ESCALA: 1 : 2.000  
 RUEDA Y VEGA ASOCIADOS, S.L.  
 www.ruedayvega.com  
 MARZO 2009