


COEFICIENTE DE EDIFICABILIDAD	
[Light Yellow]	SIN EDIFICAR
[Light Orange]	0,0 - 0,5
[Orange]	0,5 - 1,0
[Dark Orange]	1,0 - 2,0
[Red-Orange]	2,0 - 3,0
[Red]	3,0 - 5,0
[Magenta]	> 5,0

La Revuelta

El Cardador

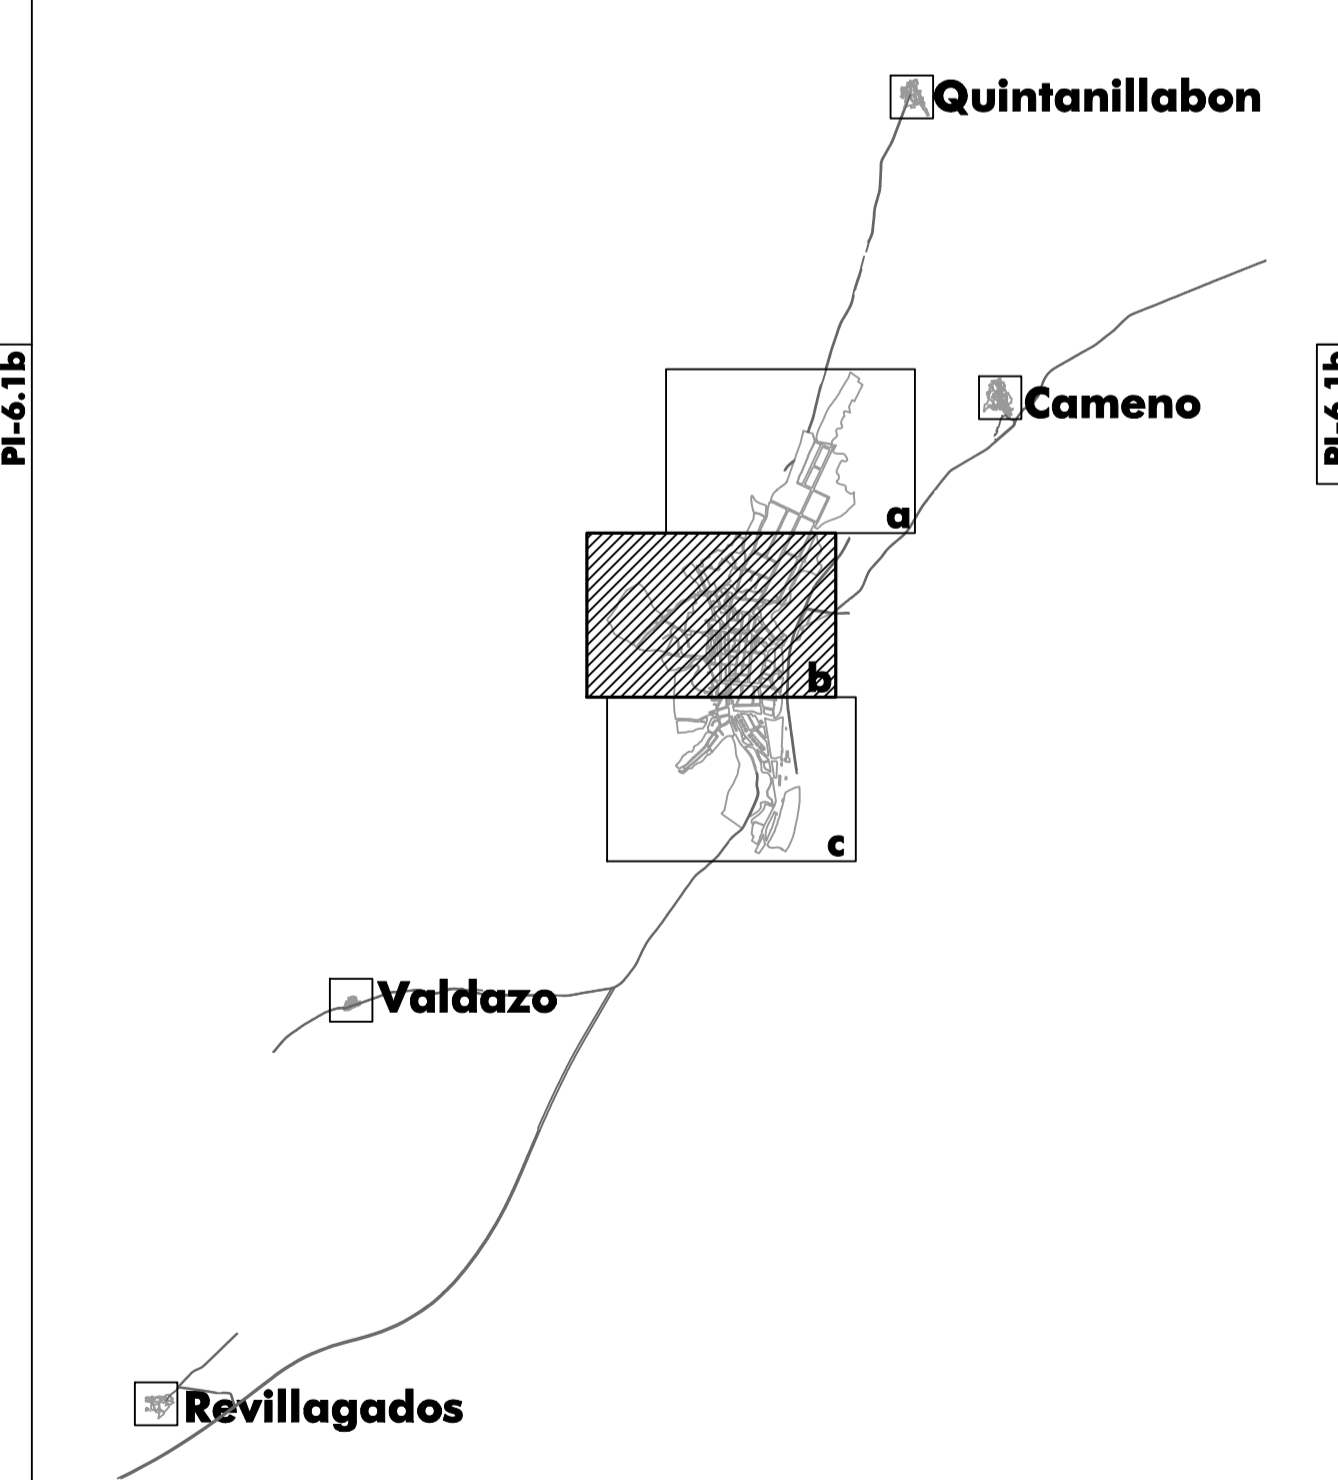

**Ayuntamiento de Briviesca**  
**BURGOS**  
**PLAN GENERAL DE ORDENACIÓN URBANA**  
**PLANOS DE INFORMACIÓN**

BRIVIESCA PLANO Nº  
**ESTRUCTURA DE LA PROPIEDAD. EDIFICABILIDAD.**  
**PI-6.1b**

ESCALA: 1: 2.000  
 RUEDA Y VEGA ASOCIADOS, S.L.  
 www.ruedayvega.com  
 MARZO 2009