


ALTURAS DE LA EDIFICACIÓN.	
1 PLANTA	
2 PLANTAS	
3 PLANTAS	
4 PLANTAS	
5 PLANTAS	
6 PLANTAS	
7 PLANTAS	
MÁS DE 7 PLANTAS	

CARACTERÍSTICAS DE LA EDIFICACIÓN.	
VALOR ARQUITECTÓNICO	
●●●●●	LÍMITE DEL PLAN ESPECIAL DE PROTECCIÓN DEL CONJUNTO HISTÓRICO (B.I.C.)
⊠	BIEN DE INTERÉS CULTURAL
⊙	EDIFICIO DE GRAN INTERÉS
*	EDIFICIO O ELEMENTO DE INTERÉS

ESTADO DE LA EDIFICACIÓN	
●	EDIFICIO EN CONTRUCCIÓN Ó REHABILITACIÓN
●	EDIFICIO DE RECIENTE CONSTRUCCIÓN
●	EDIFICIO EN MAL ESTADO

ELEMENTOS SINGULARES DE LA EDIFICACIÓN	
⋮	SOPORTAL
▲	BALCÓN, BALCONADA O CUERPO VOLADO
•	ARCO
▪	ESCUDO
▬	PÓRTICO

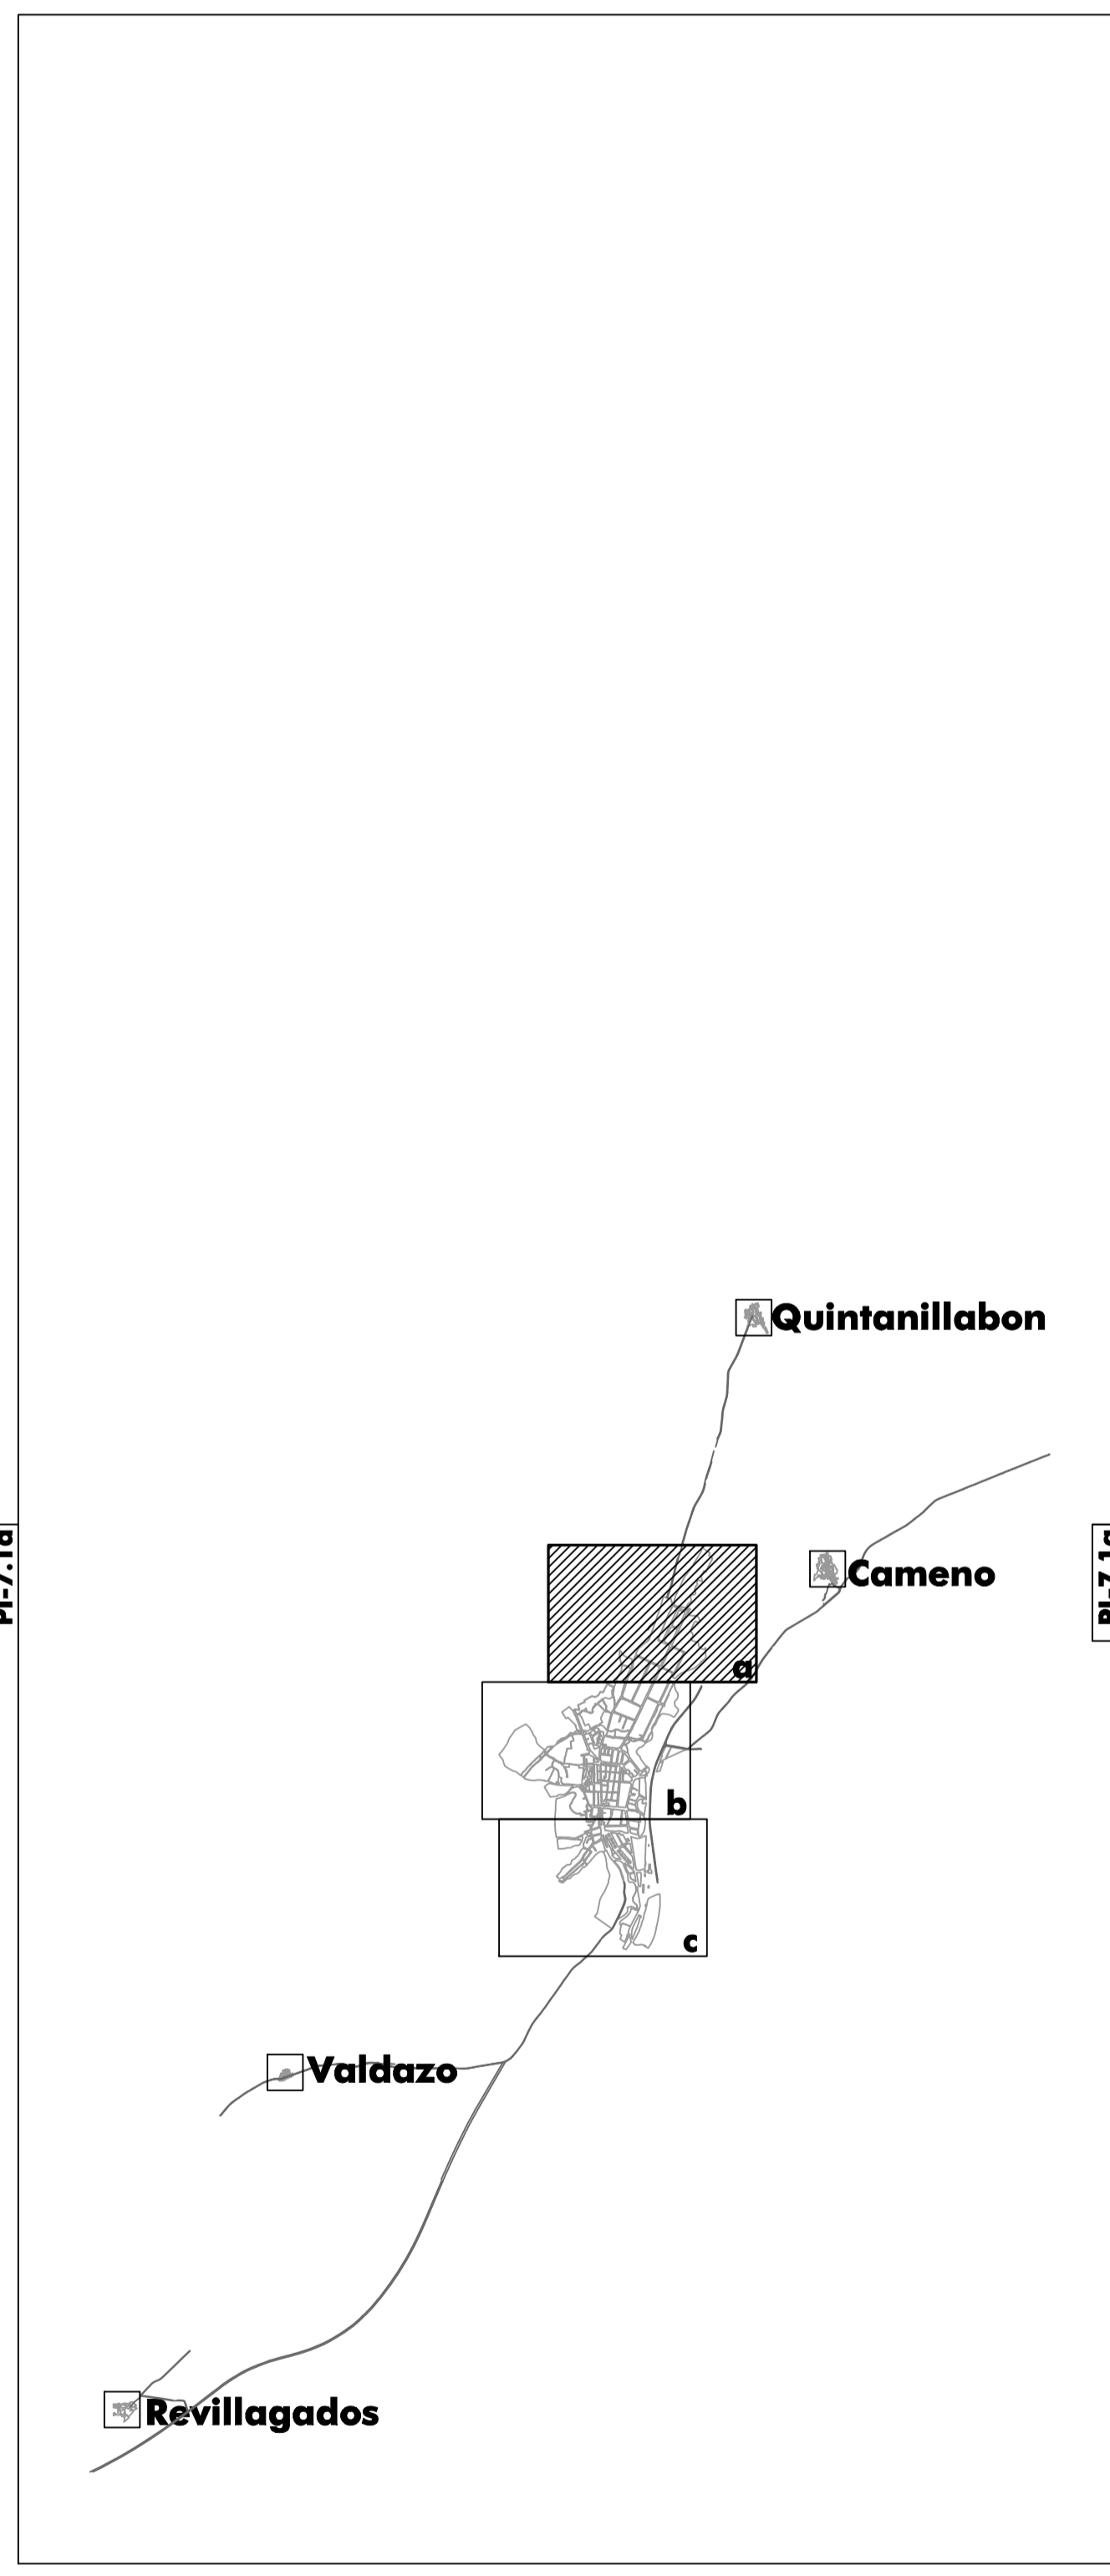

Ayuntamiento de Briviesca
BURGOS
PLAN GENERAL DE ORDENACIÓN URBANA
PLANOS DE INFORMACIÓN

CARACTERÍSTICAS DE LA EDIFICACIÓN.
ALTURAS, ESTADO Y ELEMENTOS SINGULARES. PI-7.1a

ESCALA: 1 : 2.000