


ALTURAS DE LA EDIFICACIÓN.	
[Light Blue]	1 PLANTA
[Light Purple]	2 PLANTAS
[Medium Purple]	3 PLANTAS
[Dark Purple]	4 PLANTAS
[Violet]	5 PLANTAS
[Blue-Black]	6 PLANTAS
[Black]	7 PLANTAS
[Red]	MÁS DE 7 PLANTAS

CARACTERÍSTICAS DE LA EDIFICACIÓN.	
[Green Dotted]	LÍMITE DEL PLAN ESPECIAL DE PROTECCIÓN DEL CONJUNTO HISTÓRICO (B.I.C.)
[Blue Circle]	BIEN DE INTERÉS CULTURAL
[Red Circle]	EDIFICIO DE GRAN INTERÉS
[Star]	EDIFICIO O ELEMENTO DE INTERÉS

ESTADO DE LA EDIFICACIÓN	
[Green]	EDIFICIO EN CONTRUCCIÓN Ó REHABILITACIÓN
[Yellow]	EDIFICIO DE RECIENTE CONSTRUCCIÓN
[Red]	EDIFICIO EN MAL ESTADO

ELEMENTOS SINGULARES DE LA EDIFICACIÓN	
[Green Dotted]	SOPORTAL
[Triangle]	BALCÓN, BALCONADA O CUERPO VOLADO
[Circle]	ARCO
[Square]	ESCUDO
[Dash]	PÓRTICO

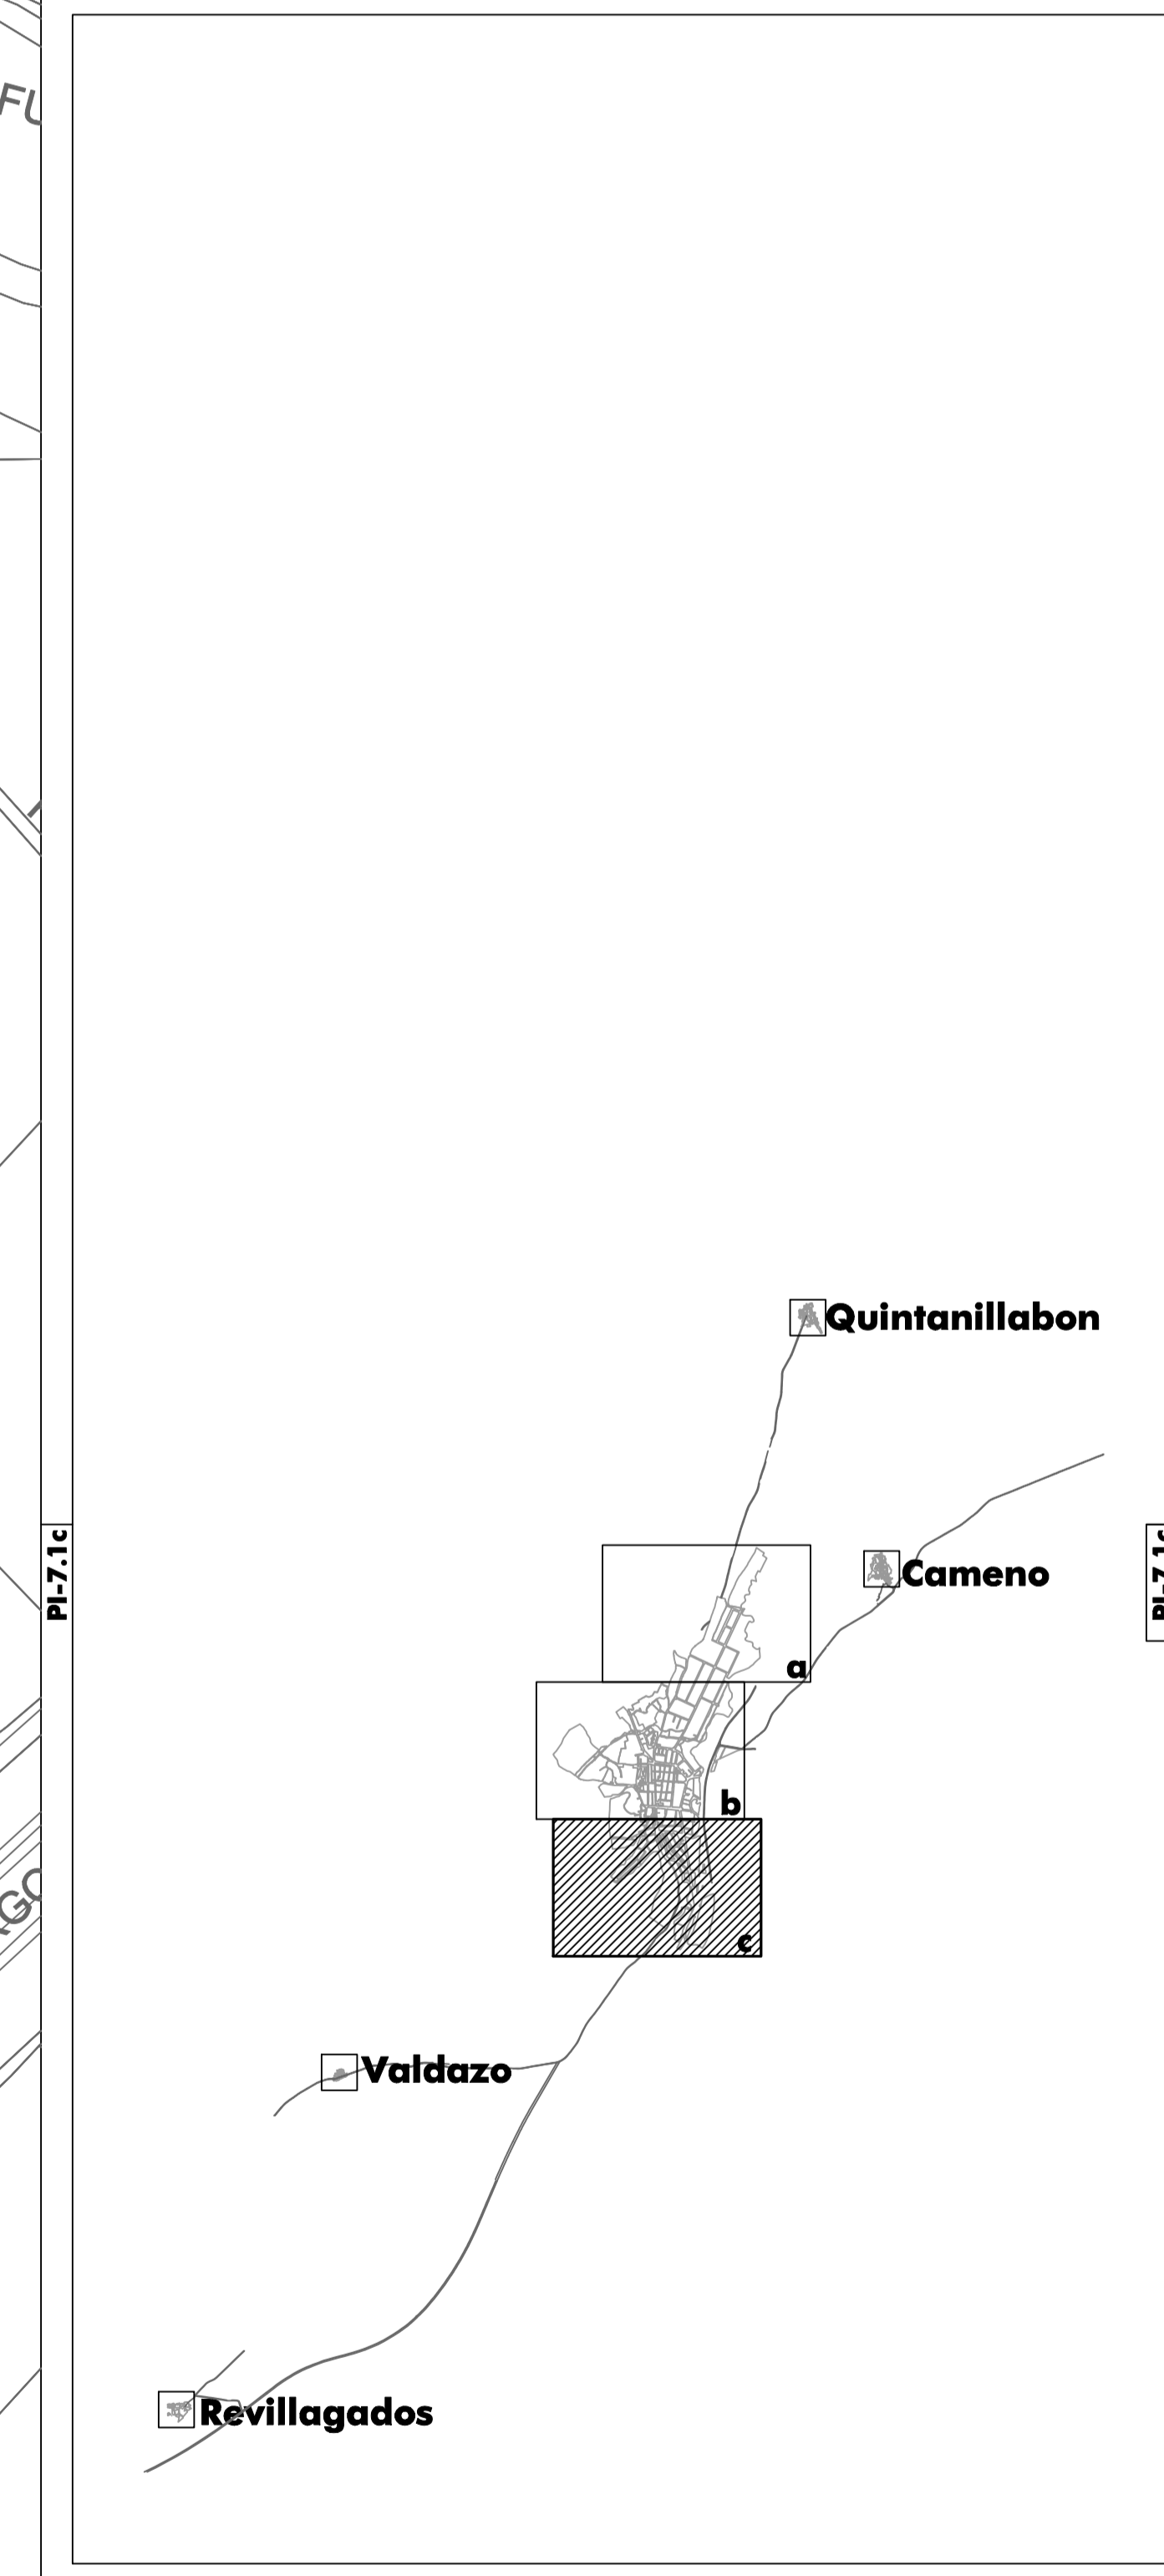

Ayuntamiento de Briviesca
BURGOS
PLAN GENERAL DE ORDENACIÓN URBANA
PLANOS DE INFORMACIÓN

BRIVIESCA PLANO Nº
CARACTERÍSTICAS DE LA EDIFICACIÓN.
ALTURAS, ESTADO Y ELEMENTOS SINGULARES. PI-7.1c
 ESCALA: 1 : 2.000