


MATERIALES DE PAVIMENTACIÓN	
	ASFALTO
	ADOQUÍN
	HORMIGÓN
	SIN PAVIMENTAR

ESTADO DE LA PAVIMENTACIÓN	
	BUENO
	REGULAR
	MALO

ELEMENTOS DEL ESPACIO PÚBLICO	
	FERROCARRIL
	ESPACIOS LIBRES PUBLICOS
	CAUCES
	FUENTES
	ESCUULTURAS
	ELEMENTOS SINGULARES

VALORACIÓN DEL ESPACIO PÚBLICO Y VIARIO	
	CONJUNTO URBANO DE INTERÉS
	ITINERARIO PRINCIPAL
	ITINERARIO SECUNDARIO

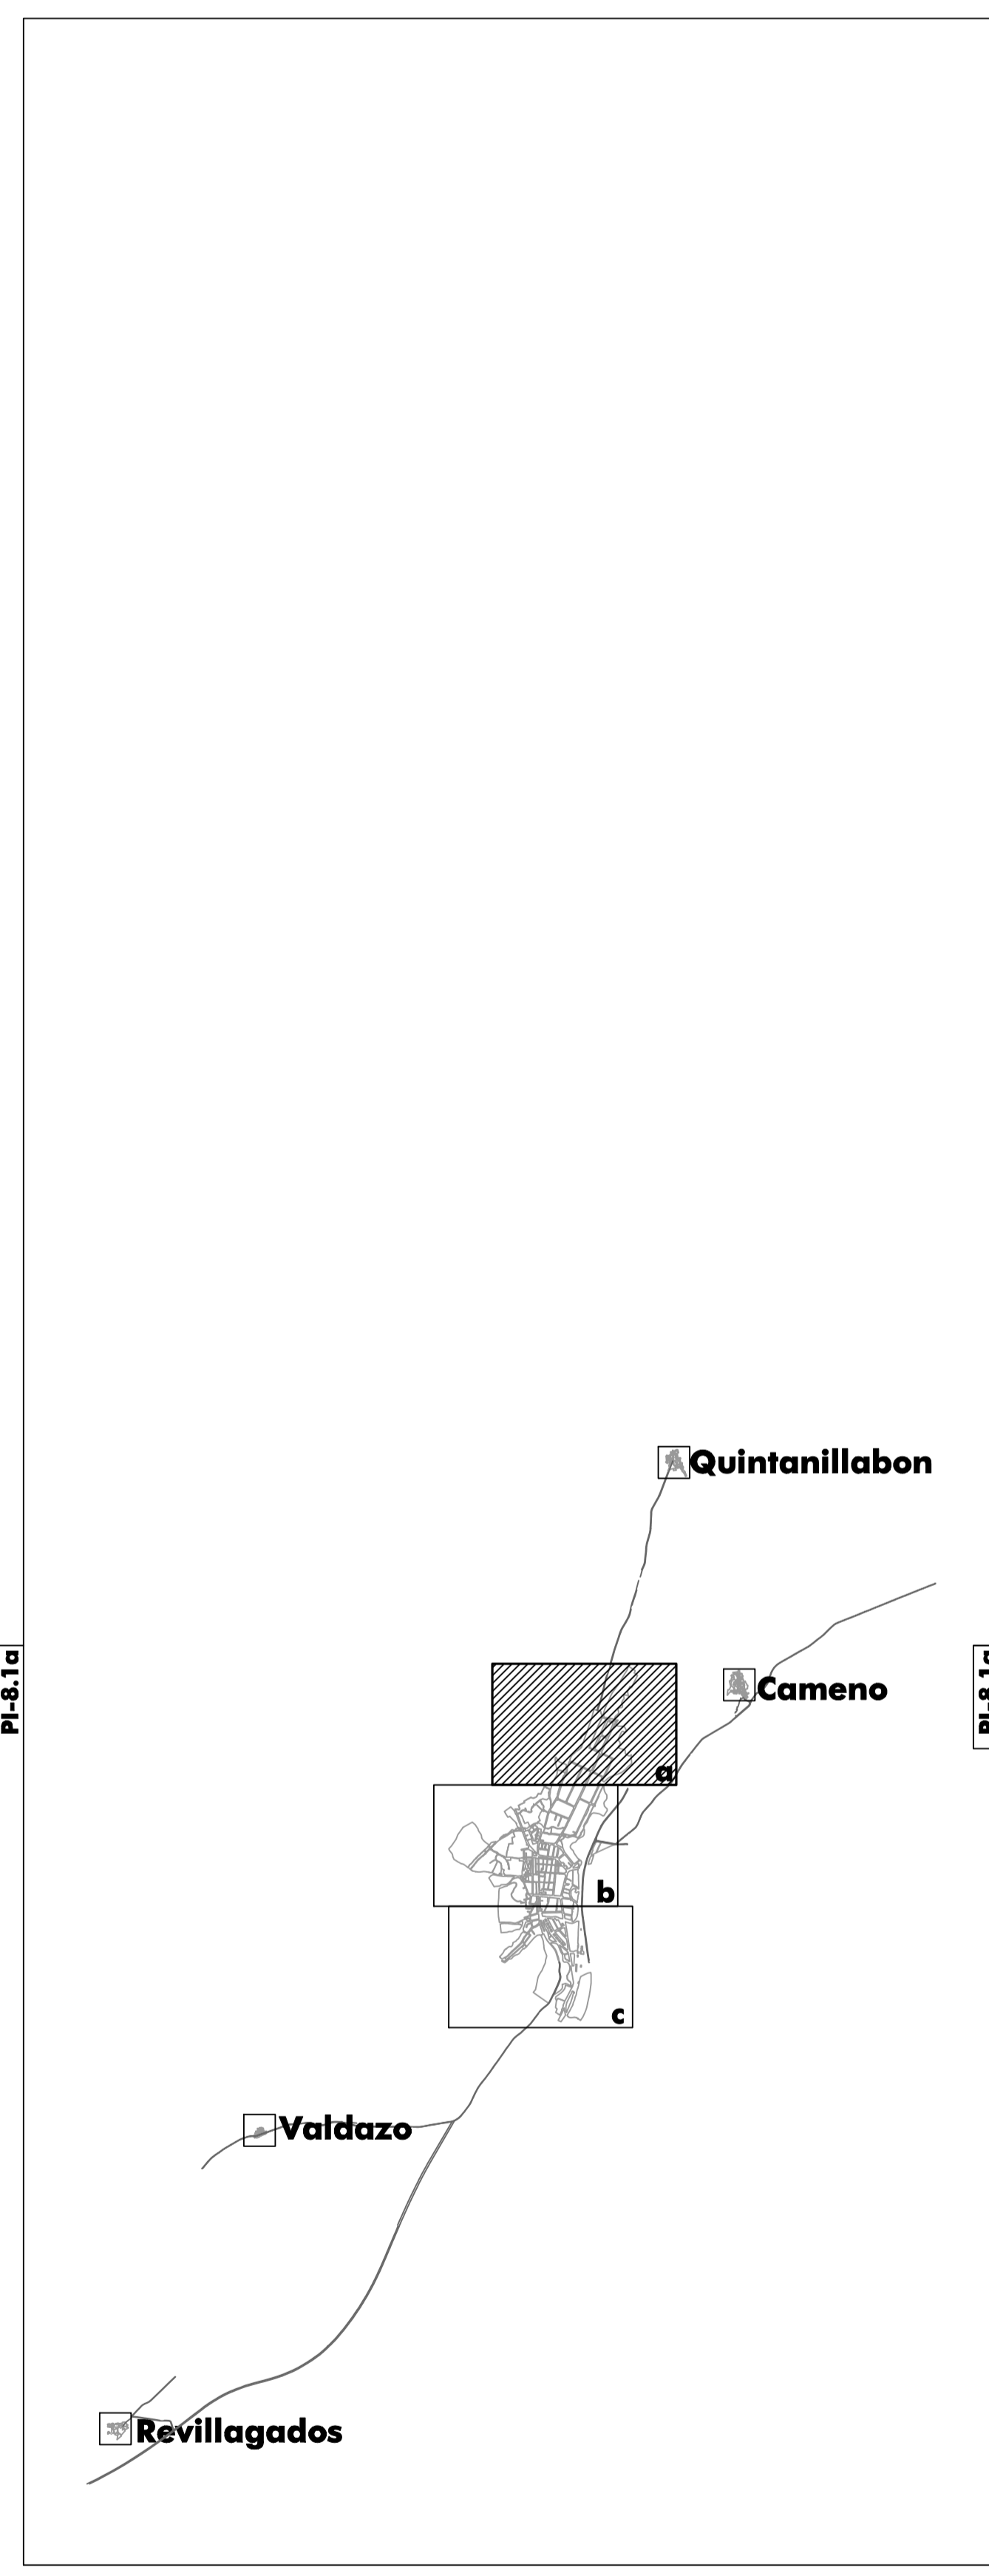

Ayuntamiento de Briviesca
BURGOS
PLAN GENERAL DE ORDENACIÓN URBANA
PLANOS DE INFORMACIÓN

CARACTERÍSTICAS DEL ESPACIO PÚBLICO. PAVIMENTACIÓN, MATERIALES Y ESTADO. PI-8.1a
 ESCALA: 1: 2.000