

MATERIALES DE PAVIMENTACIÓN	
	ASFALTO
	ADOQUÍN
	HORMIGÓN
	SIN PAVIMENTAR

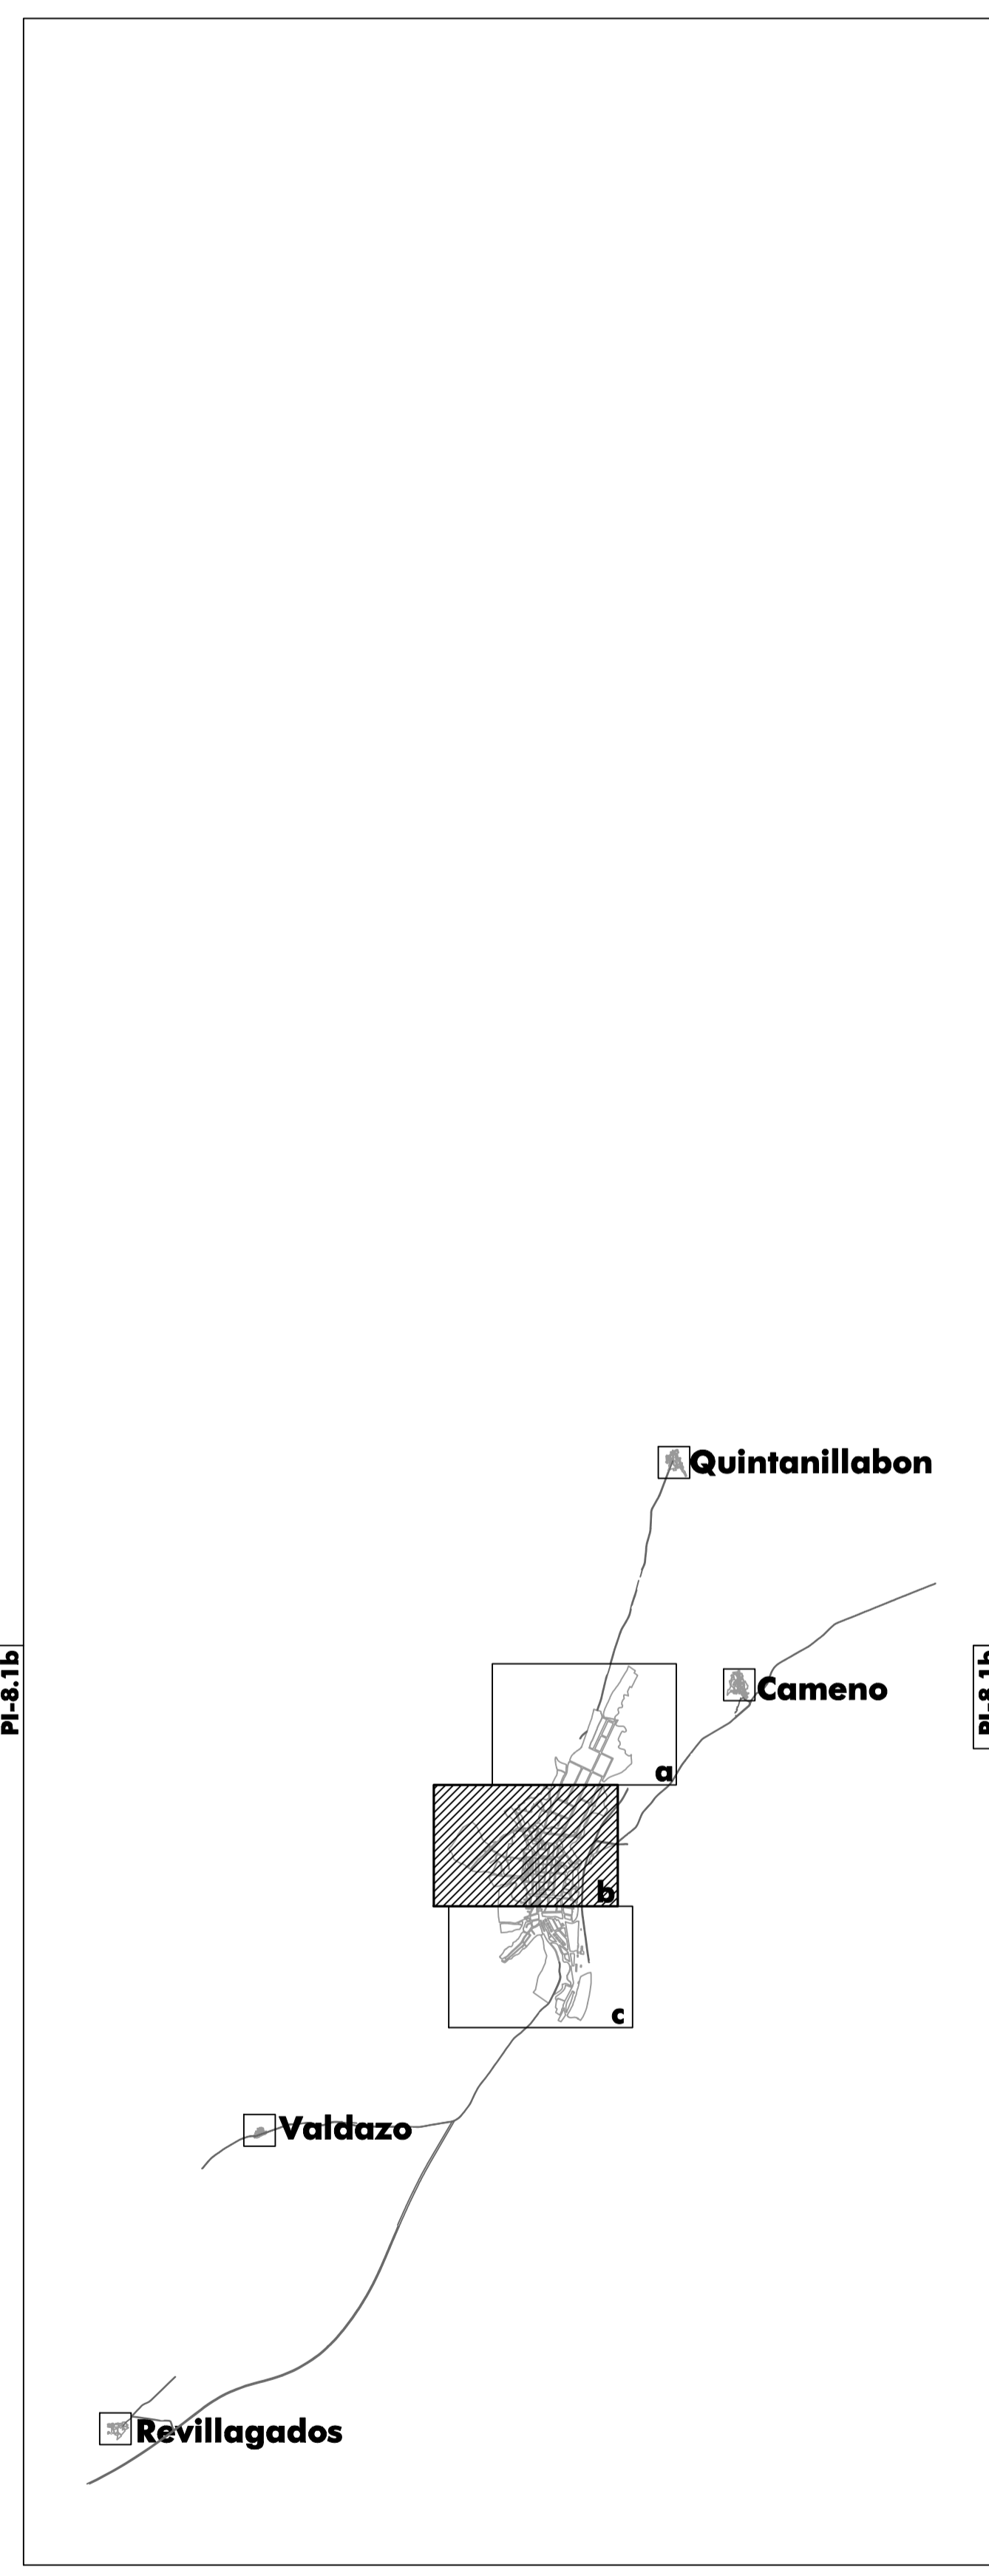
ESTADO DE LA PAVIMENTACIÓN	
	BUENO
	REGULAR
	MALO

ELEMENTOS DEL ESPACIO PÚBLICO	
	FERROCARRIL
	ESPACIOS LIBRES PUBLICOS
	CAUCES
	FUENTES
	ESCUPTURAS
	ELEMENTOS SINGULARES

VALORACIÓN DEL ESPACIO PÚBLICO Y VIARIO	
	CONJUNTO URBANO DE INTERÉS
	ITINERARIO PRINCIPAL
	ITINERARIO SECUNDARIO



**Ayuntamiento de Brivesca**  
**BURGOS**  
**PLAN GENERAL DE ORDENACIÓN URBANA**  
**PLANOS DE INFORMACIÓN**

BRIVESCA PLANO Nº

**CARACTERÍSTICAS DEL ESPACIO PÚBLICO. PAVIMENTACIÓN, MATERIALES Y ESTADO. PI-8.1b**

ESCALA: 1 : 2.000

RUEDA Y VEGA ASOCIADOS, S.L.  
 Avda. Basco, 4 - Espinosa de los Caballeros (Burgos)  
 www.ruedayvega.com

MARZO 2009