


MATERIALES DE PAVIMENTACIÓN	
	ASFALTO
	ADOQUÍN
	HORMIGÓN
	SIN PAVIMENTAR
ESTADO DE LA PAVIMENTACIÓN	
	BUENO
	REGULAR
	MALO
ELEMENTOS DEL ESPACIO PÚBLICO	
	FERROCARRIL
	ESPACIOS LIBRES PUBLICOS
	CAUCES
	FUENTES
	ESCULTURAS
	ELEMENTOS SINGULARES
VALORACIÓN DEL ESPACIO PÚBLICO Y VIARIO	
	CONJUNTO URBANO DE INTERÉS
	ITINERARIO PRINCIPAL
	ITINERARIO SECUNDARIO

PI-8.2

PI-8.2

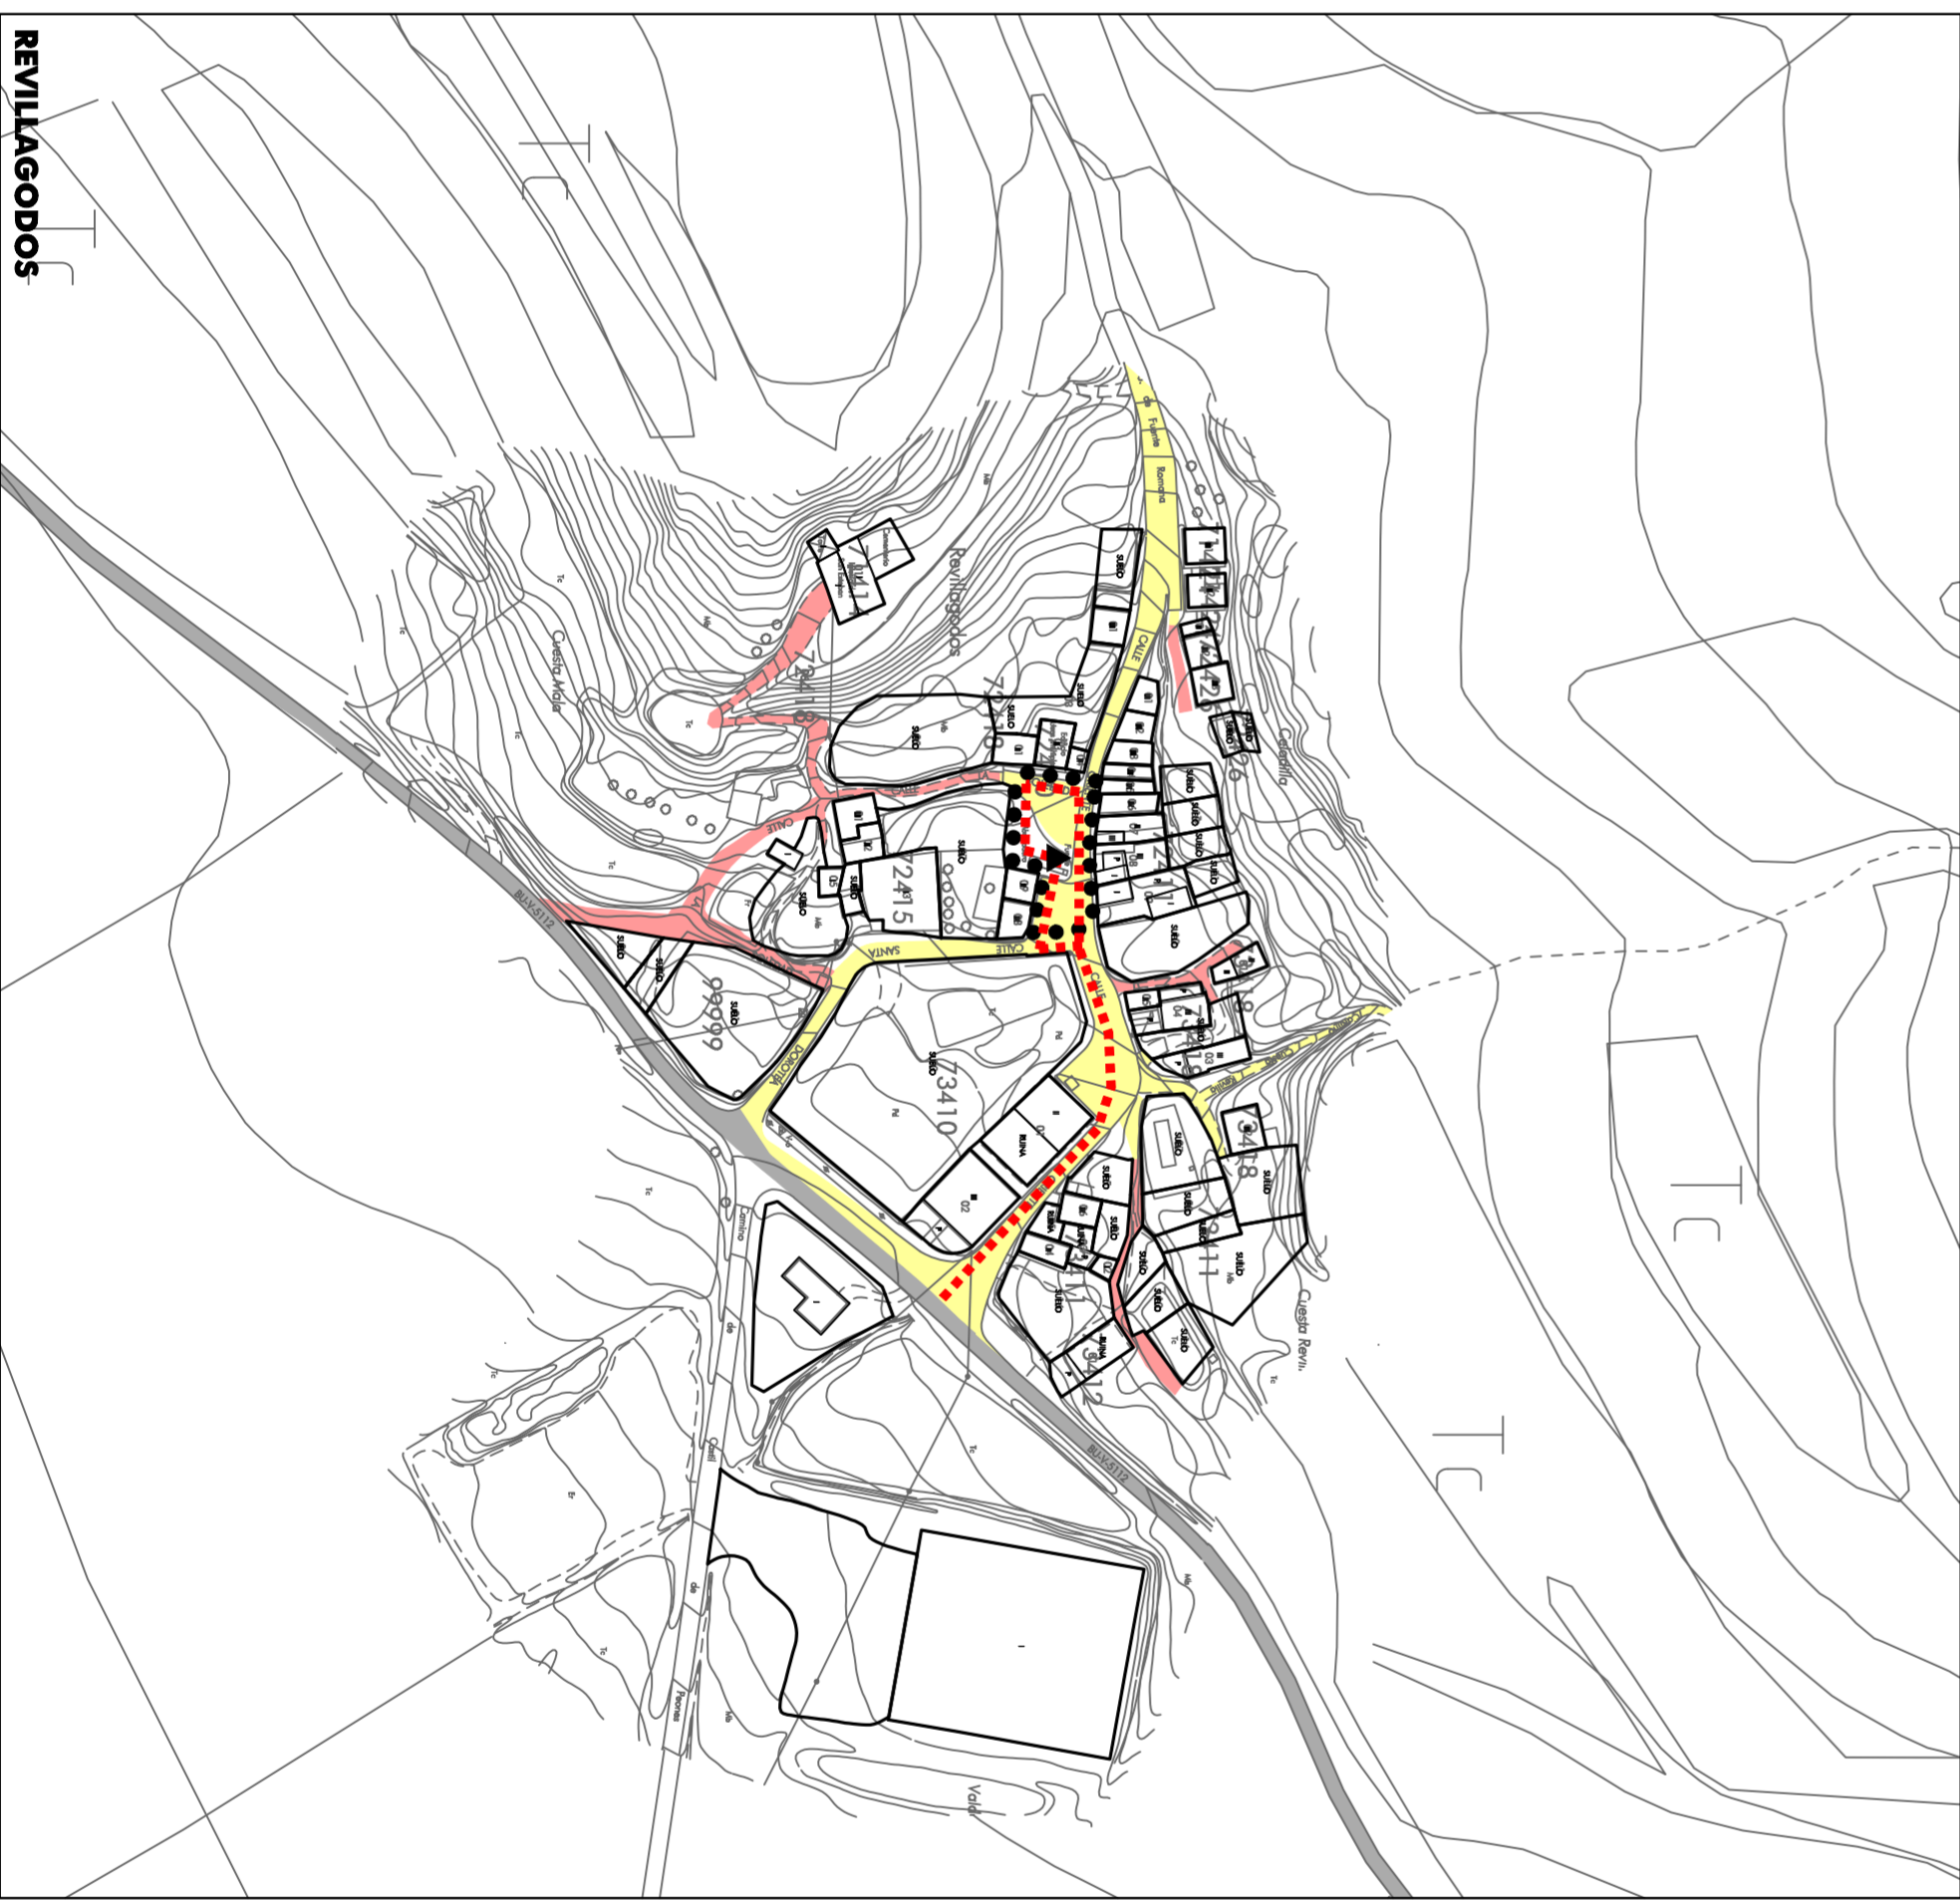

Ayuntamiento de Briesca

PLAN GENERAL DE ORDENACIÓN URBANA

PLANOS DE INFORMACIÓN

QUINTANILLABON, CAMENO, VALDAZO Y REVILLAGODOS.

PLANO Nº

CARACTERÍSTICAS DEL ESPACIO PÚBLICO. PAVIMENTACIÓN, MATERIALES Y ESTADO.

PI-8.2

ESCALA:

1 : 2.000

N

RUEDA Y VEGA ASOCIADOS, S.L.

www.ruedayvega.com

MARZO 2009