



QUINTANILLABON



CAMENO




VALDAZO



REVILLAGODOS

RED DE ABASTECIMIENTO DE AGUA	
	TUBERÍA DE DISTRIBUCIÓN
⊙	DEPÓSITO
⊖	VÁLVULA DE COMPUERTA
Ø150	MATERIAL/DIÁMETRO TUBERÍA

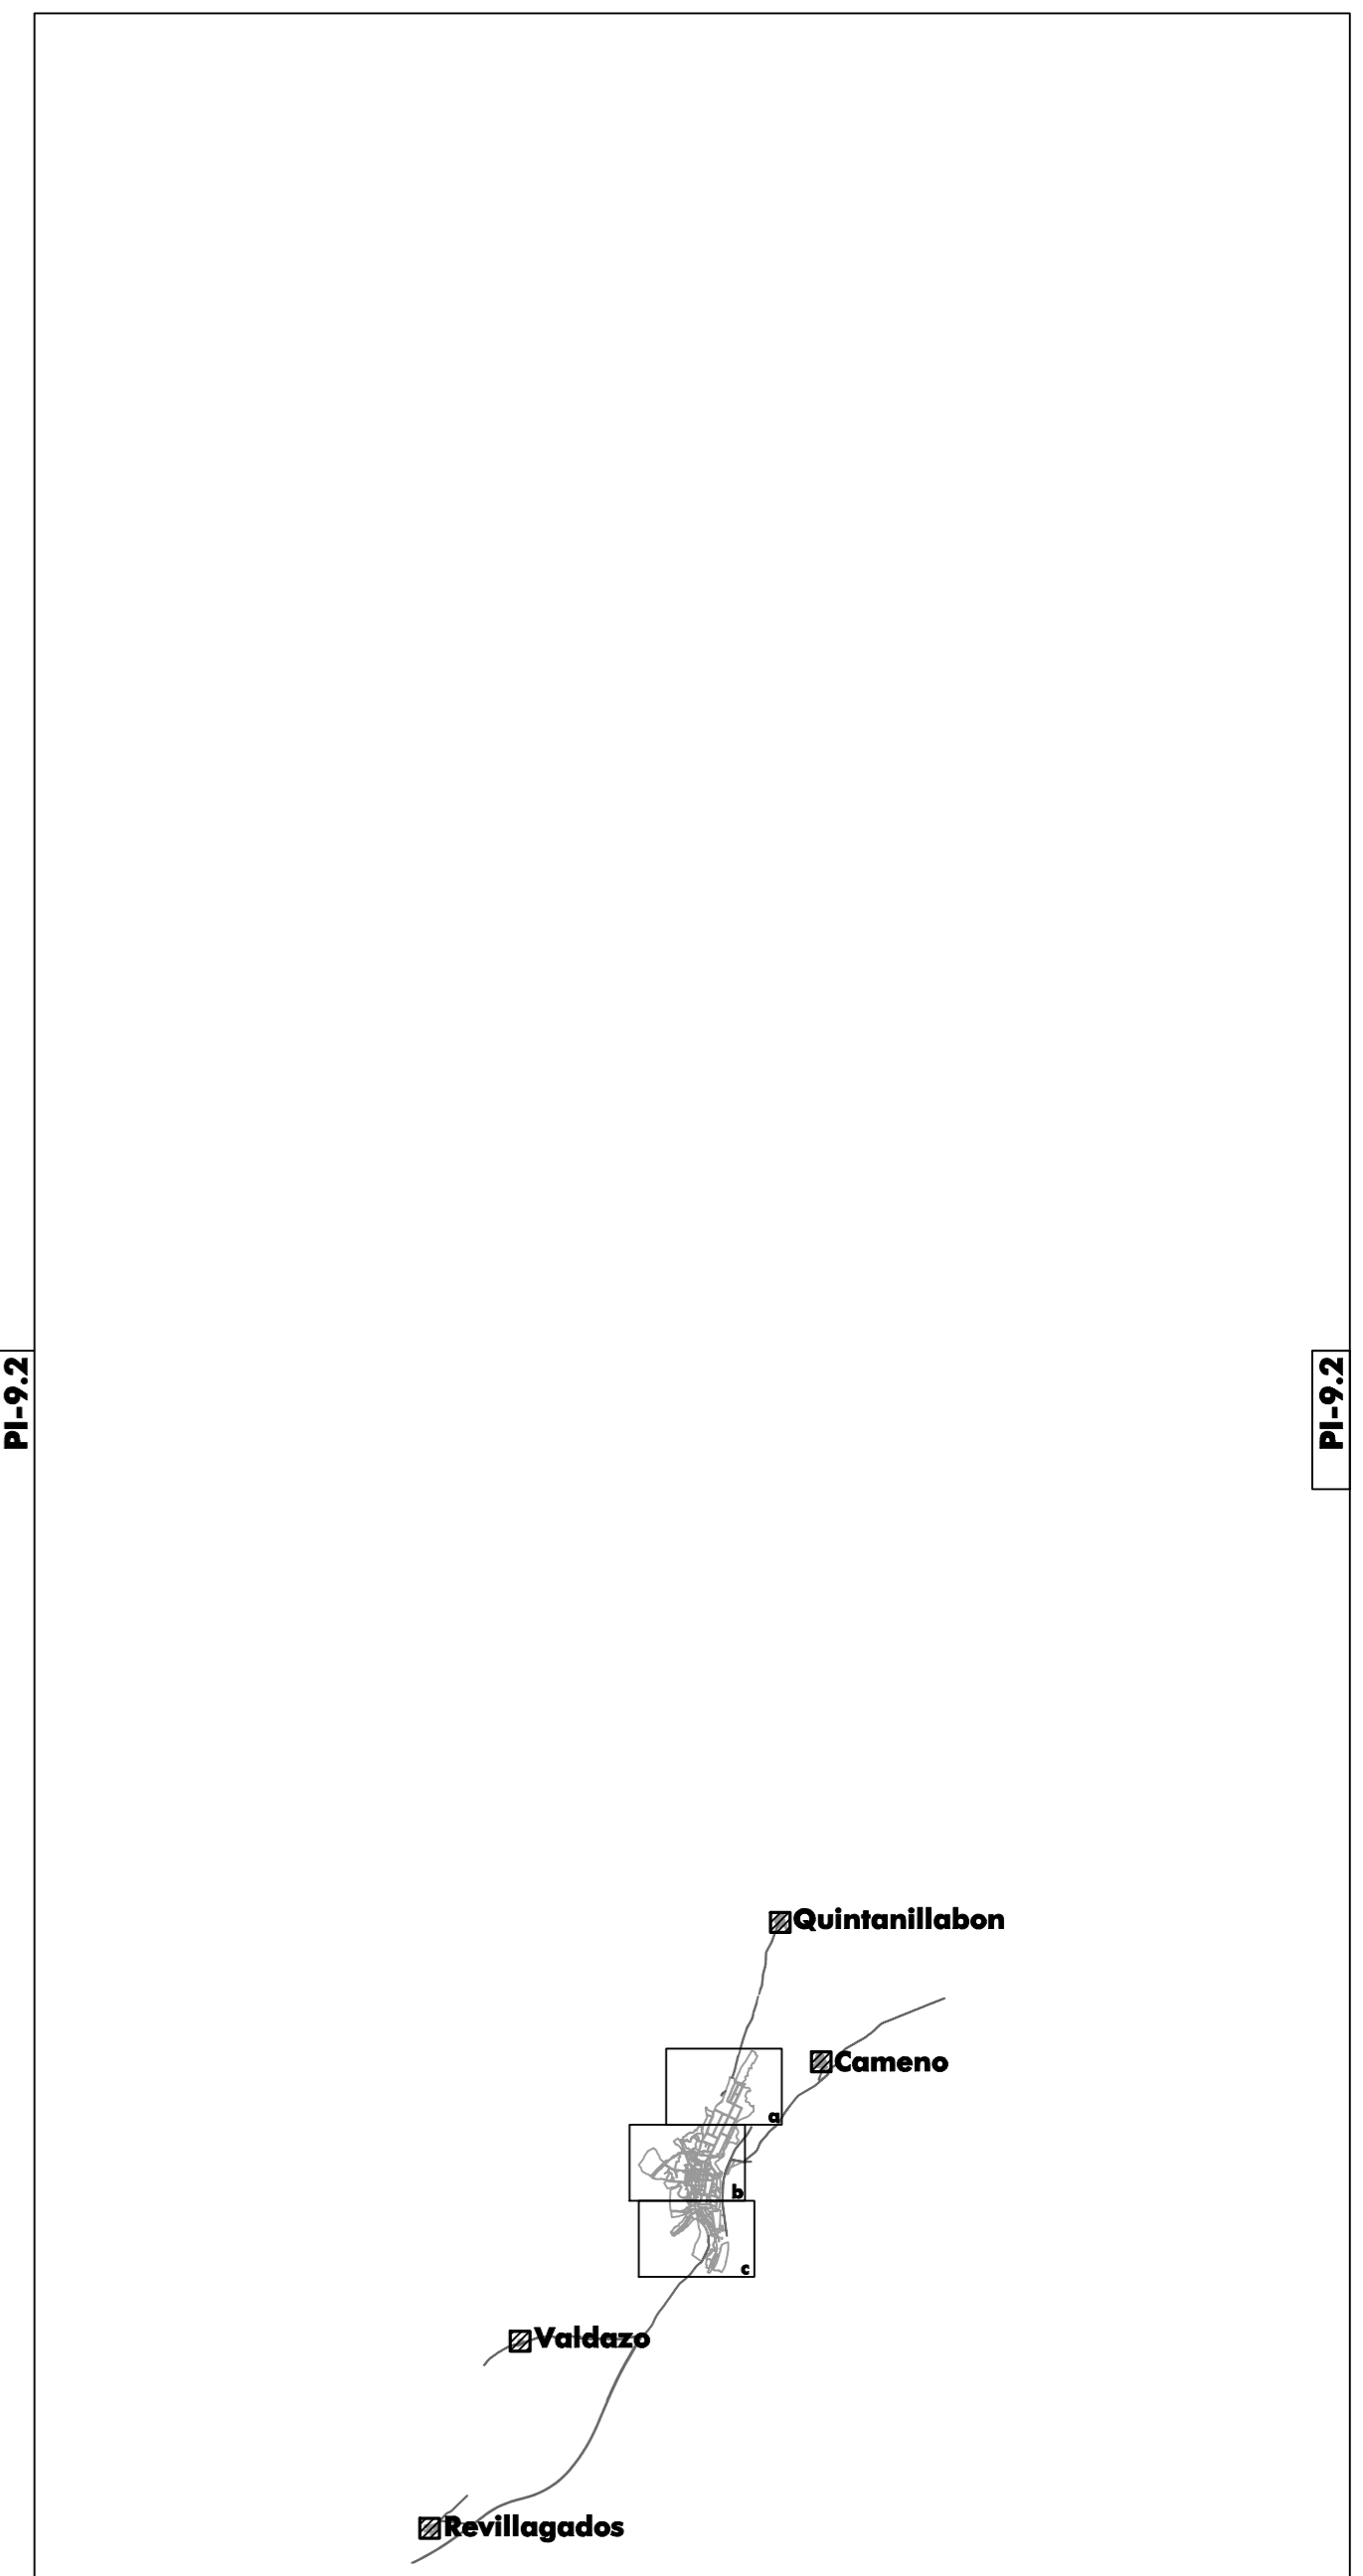


**Ayuntamiento de Briviesca**  
**BURGOS**  
**PLAN GENERAL DE ORDENACIÓN URBANA**

PLANOS DE INFORMACIÓN  
 QUINTANILLABON, CAMENO, VALDAZO Y REVILLAGODOS. PLANO N°

**SERVICIOS URBANOS.**  
**RED DE ABASTECIMIENTO DE AGUA.**

**PI-9.2**

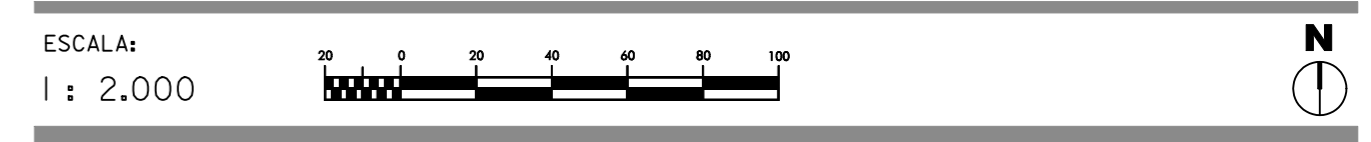

**rueda y vega** RUEDA Y VEGA ASOCIADOS, S.L.  
 Jacsó Rueda - Angéles Vega, arquitectos  
 www.ruedavega.com

OCTUBRE 2008