


RED DE SANEAMIENTO	
	RED GENERAL
	OVOIDE
	DEPURADORA
	VÁLVULA DE COMPUERTA
	POZO DE REGISTRO
	MATERIAL/DIÁMETRO TUBERÍA

RECOGIDA SELECTIVA DE RESIDUOS SÓLIDOS URBANOS	
	PUNTO LIMPIO
	PUNTOS DE RECOGIDA SELECTIVA

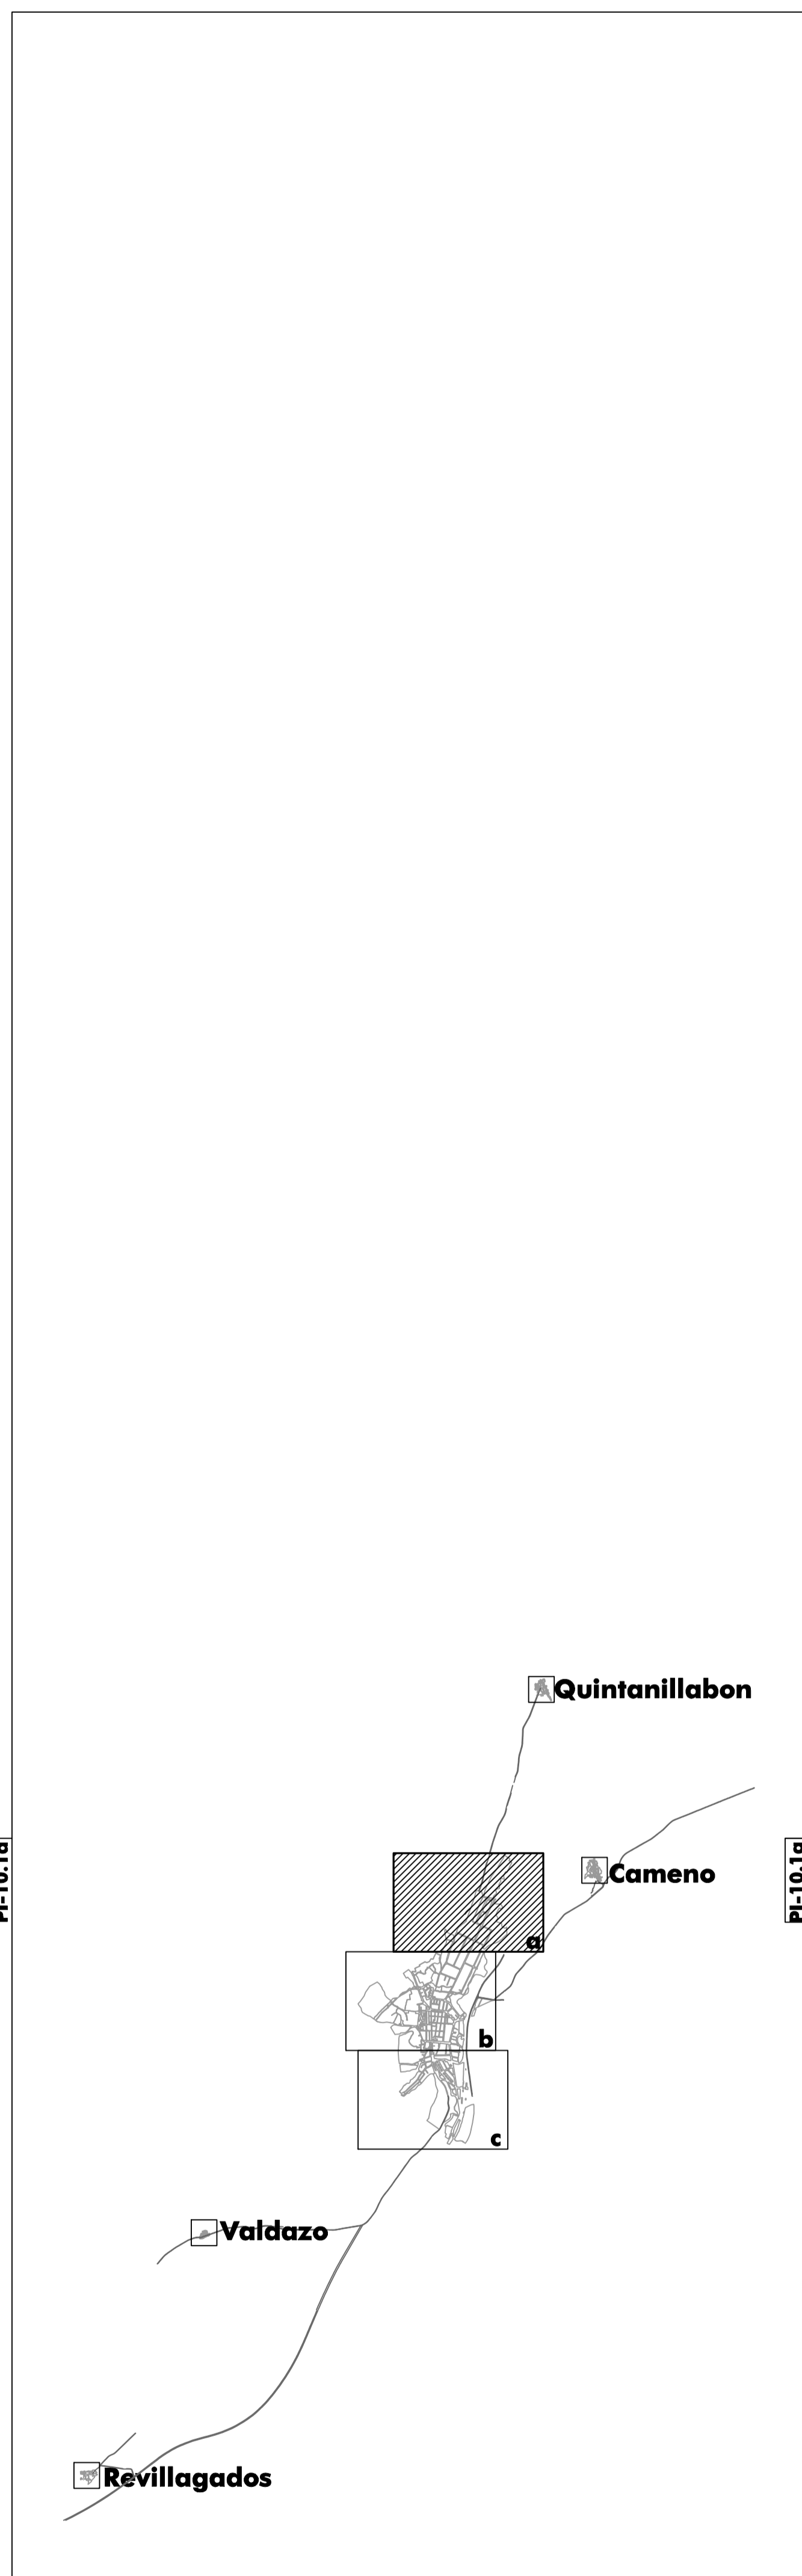

Ayuntamiento de Briviesca
BURGOS
PLAN GENERAL DE ORDENACIÓN URBANA
PLANOS DE INFORMACIÓN

BRIVIESCA PLANO Nº
SERVICIOS URBANOS.
RED DE SANEAMIENTO Y RESIDUOS URBANOS. PI-10.1a

