




RED DE SANEAMIENTO	
	RED GENERAL
	OVOIDE
	DEPURADORA
	VÁLVULA DE COMPUERTA
	POZO DE REGISTRO
	MATERIAL/DIÁMETRO TUBERÍA

RECOGIDA SELECTIVA DE RESIDUOS SÓLIDOS URBANOS	
	PUNTO LIMPIO
	PUNTOS DE RECOGIDA SELECTIVA

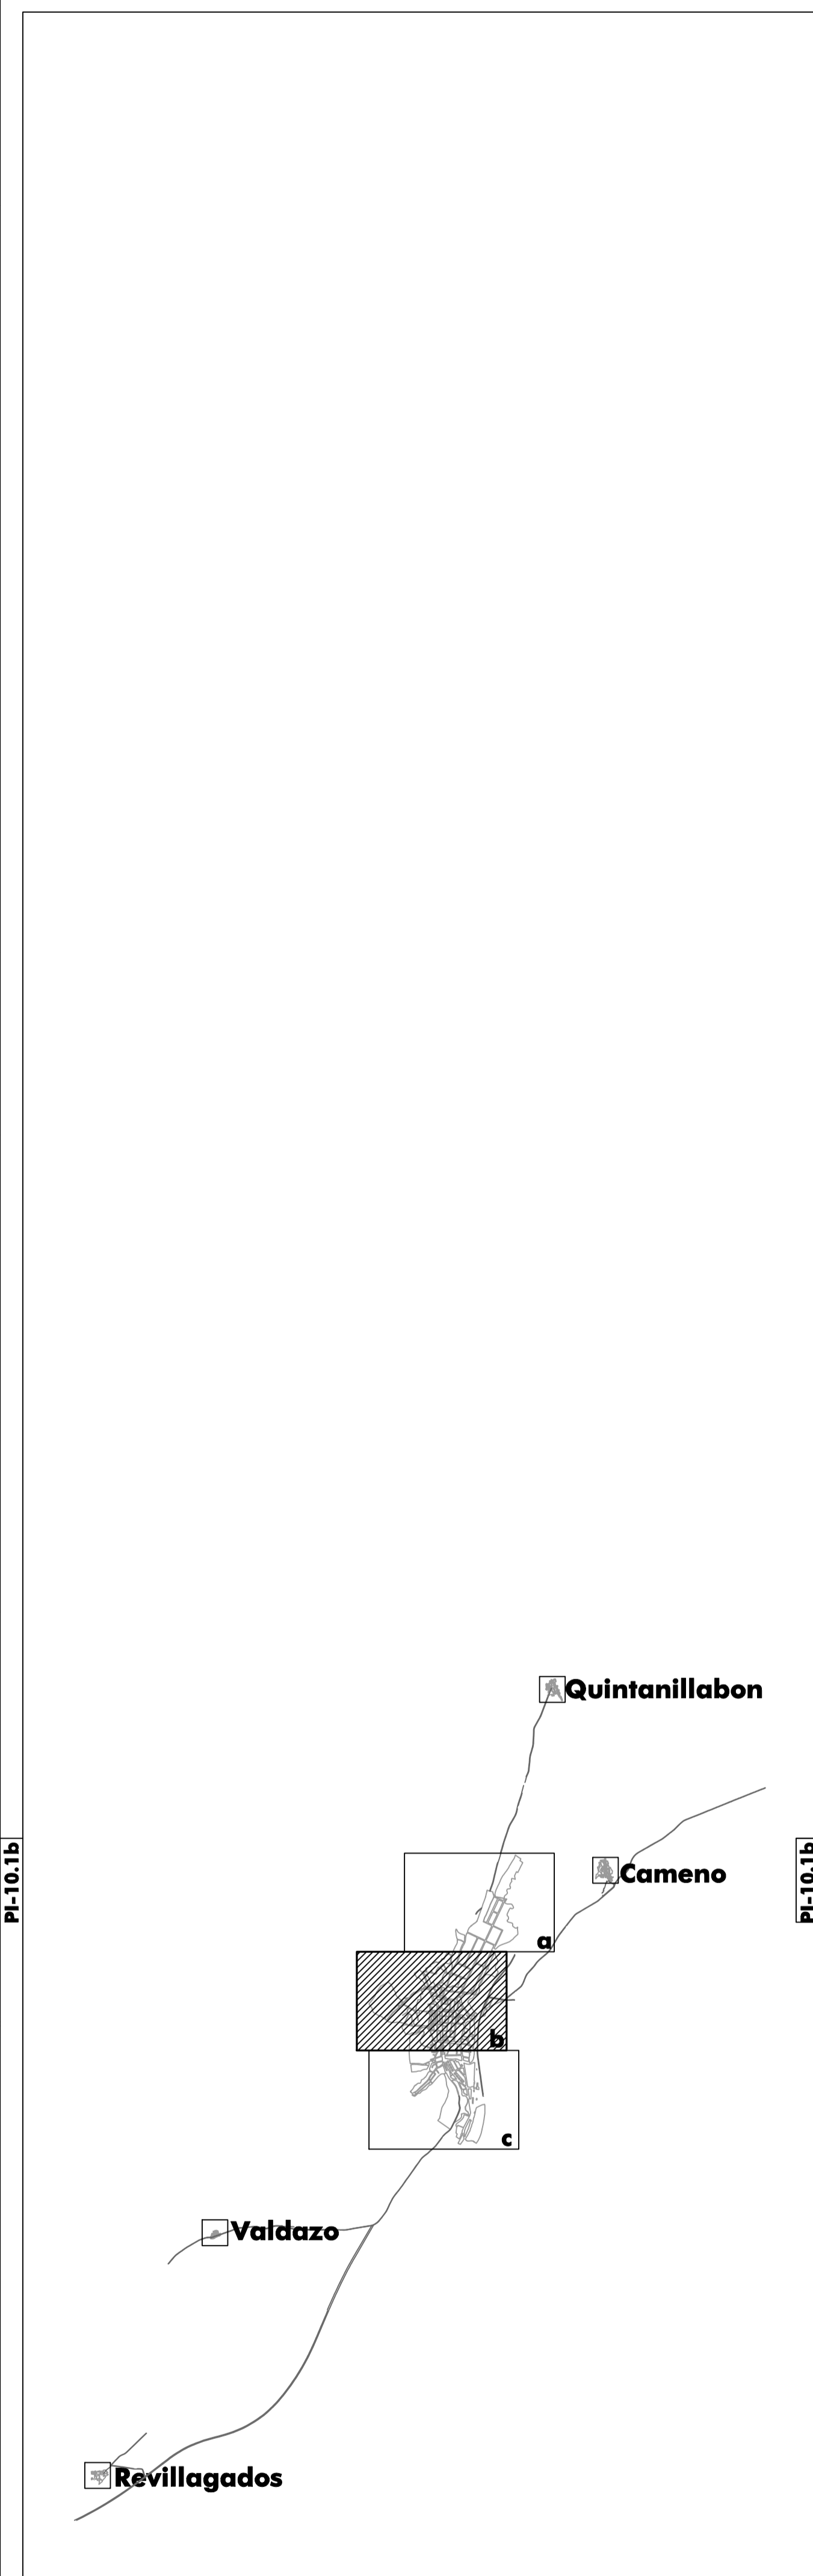

**Ayuntamiento de Briviesca**  
**BURGOS**  
**PLAN GENERAL DE ORDENACIÓN URBANA**  
**PLANOS DE INFORMACIÓN**

BRIVIESCA PLANO Nº  
**SERVICIOS URBANOS.**  
**RED DE SANEAMIENTO Y RESIDUOS URBANOS. PI-10.1b**  
 ESCALA: 1 : 2.000