




RED DE SANEAMIENTO	
	RED GENERAL
	OVOIDE
	DEPURADORA
	VÁLVULA DE COMPUERTA
	POZO DE REGISTRO
	MATERIAL/DIÁMETRO TUBERÍA

RECOGIDA SELECTIVA DE RESIDUOS SÓLIDOS URBANOS	
	PUNTO LIMPIO
	PUNTOS DE RECOGIDA SELECTIVA

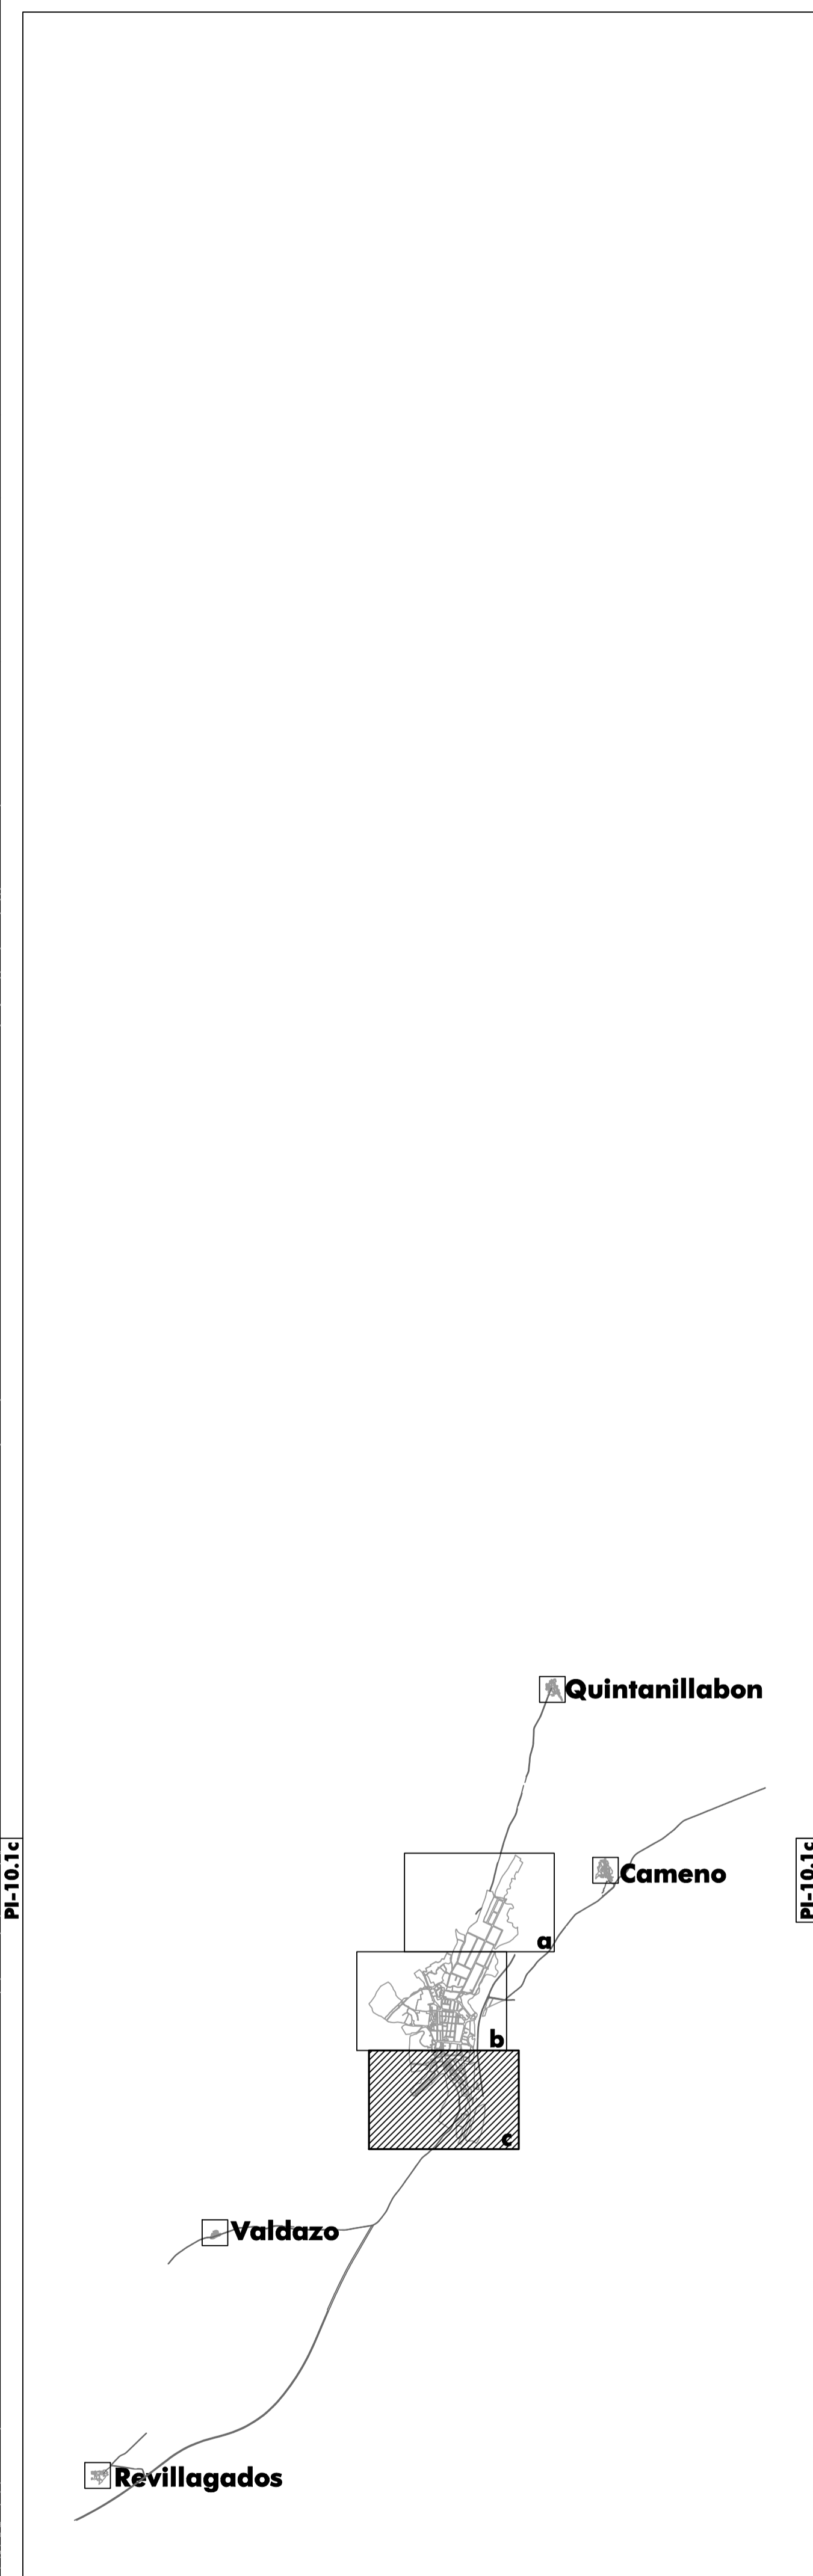

**Ayuntamiento de Briviesca**  
**BURGOS**  
**PLAN GENERAL DE ORDENACIÓN URBANA**  
**PLANOS DE INFORMACIÓN**

BRIVIESCA PLANO Nº

**SERVICIOS URBANOS.**  
**RED DE SANEAMIENTO Y RESIDUOS URBANOS. PI-10.1c**

ESCALA:  
 1 : 2.000

**r u e d**  
**v d**  
**e g a** RUEDA Y VEGA ASOCIADOS, S.L.  
 PASEO SANTIAGO DE LOS CABALLEROS, 10  
 47002 BRIVIESCA (BURGOS) - ESPAÑA  
 www.ruedayvega.com

MARZO 2009