


RED DE ENERGÍA ELÉCTRICA	
.....	RED EXISTENTE
⊠	TRANSFORMADOR
⊞	SUBESTACIÓN ELÉCTRICA

RED DE ALUMBRADO PÚBLICO	
⊕	LUMINÁRIA EXISTENTE

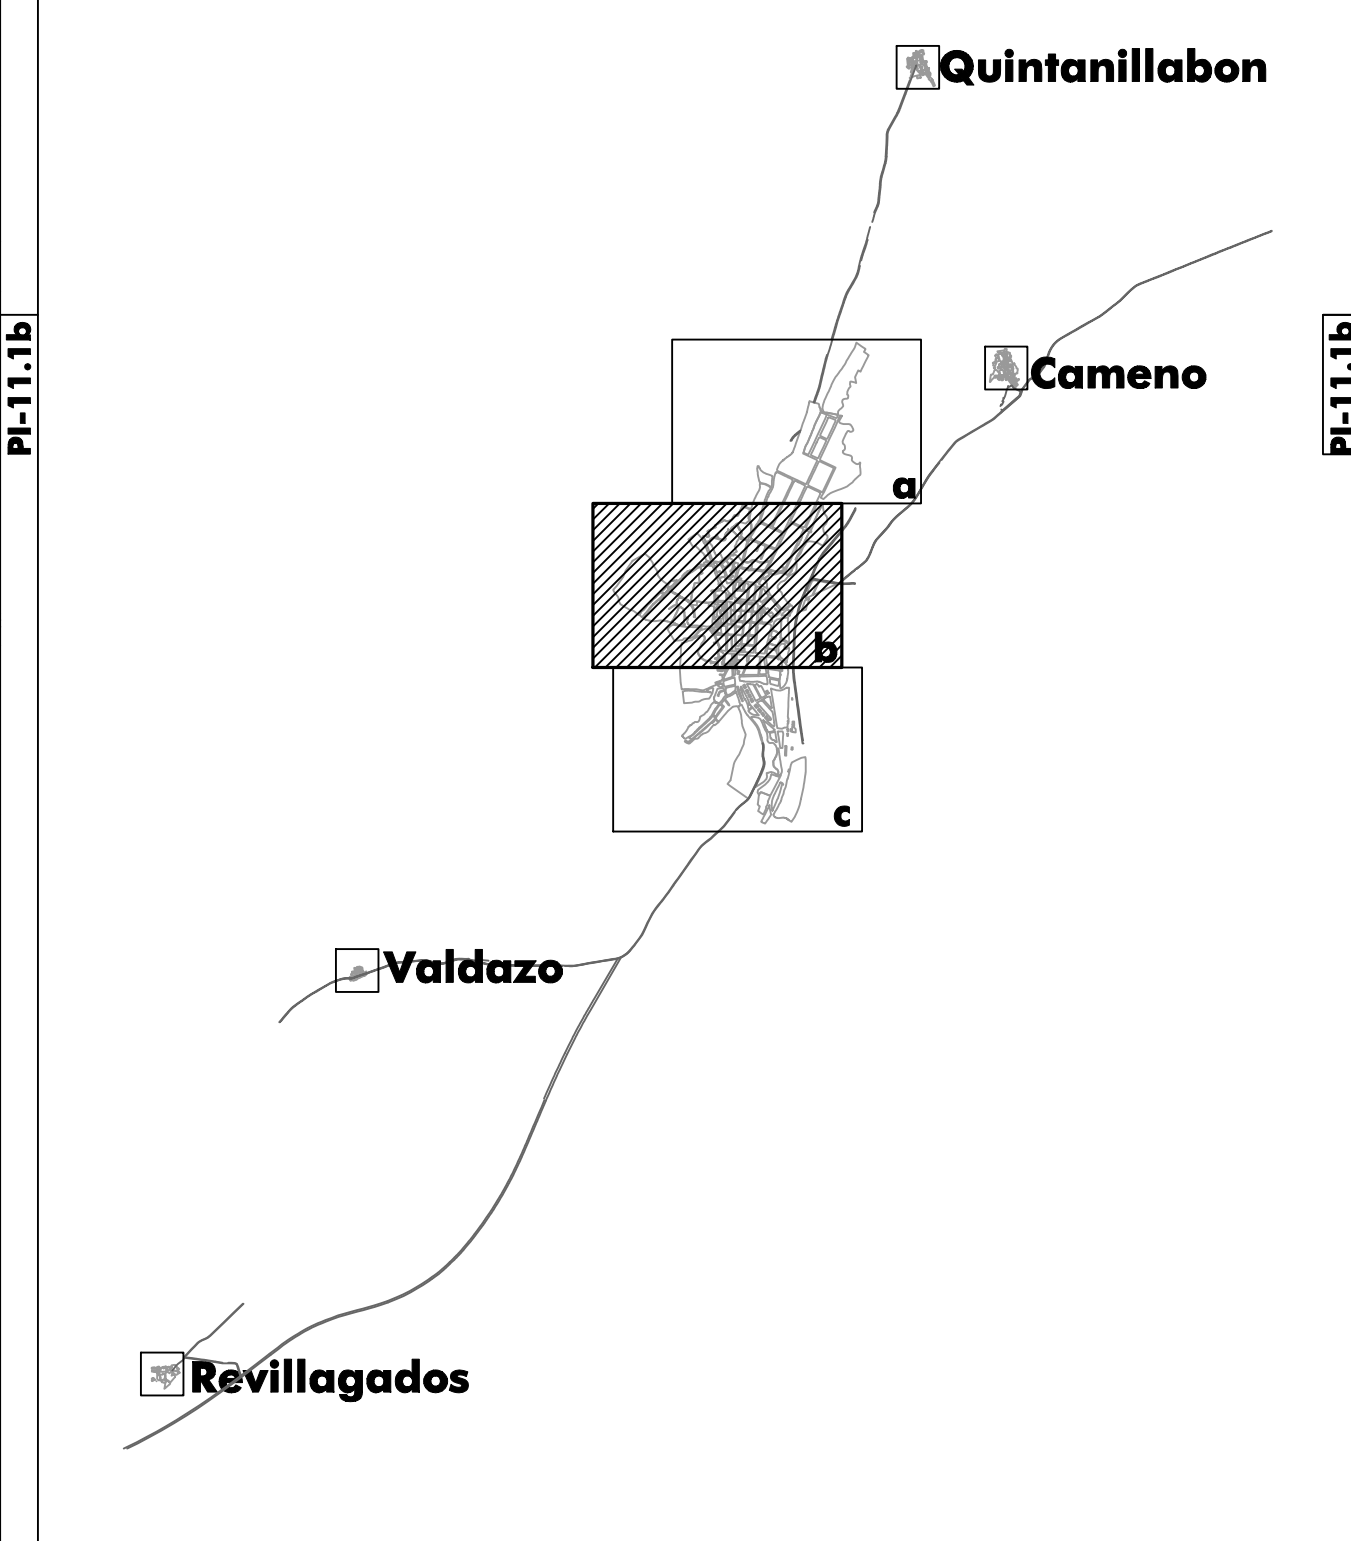

Ayuntamiento de Briviesca
BURGOS
PLAN GENERAL DE ORDENACIÓN URBANA
PLANOS DE INFORMACIÓN

BRIVIESCA
SERVICIOS URBANOS.
RED DE ENERGÍA ELÉCTRICA Y
ALUMBRADO PÚBLICO.

PLANO N° **PI-11.1b**

ESCALA:
 1 : 2.000

RUEDA Y VEGA ASOCIADOS, S.L.
 PASEO REAL DE ALFONSO VARELA, 10
 47002 BRIVIESCA (BURGOS)

MARZO 2009