

BRIVIESCA
(BU070) PLAN PARCIAL AMPLIACION POLIGONO INDUSTRIAL “LA VEGA” (09/05/86)


INDICE DE PLANOS

INFORMACION

(2365-2366)	I.1	SITUACION	1/5.000
(2367-2368)	I.2	PLANO TOPOGRAFICO	1/1.000
(2369-2370)	I.3	ESTRUCTURA DE LA PROPIEDAD	1/1.000

ORDENACION

(2371-2372)	P.1	ZONIFICACION. (MODIFICADO SEGÚN CPU 09/05/86)	1/1.000
(2373-2374)	P.2	PARCELACION. (MODIFICADO SEGÚN CPU 09/05/86)	1/1.000
(2375-2376)	P.3.1	INFRAESTRUCTURAS. PLAN DE ETAPAS	1/1.000
(2377-2378)	P.3.2	INFRAESTRUCTURAS: ENERGIA ELECTRICA, ILUMINACION	1/1.000
(2379)	P.4.1	PERFILES LONGITUDINALES	H: 1/2.000 V: 1/100
(2380)	P.4.2	DETALLES DE CALZADA	1/50

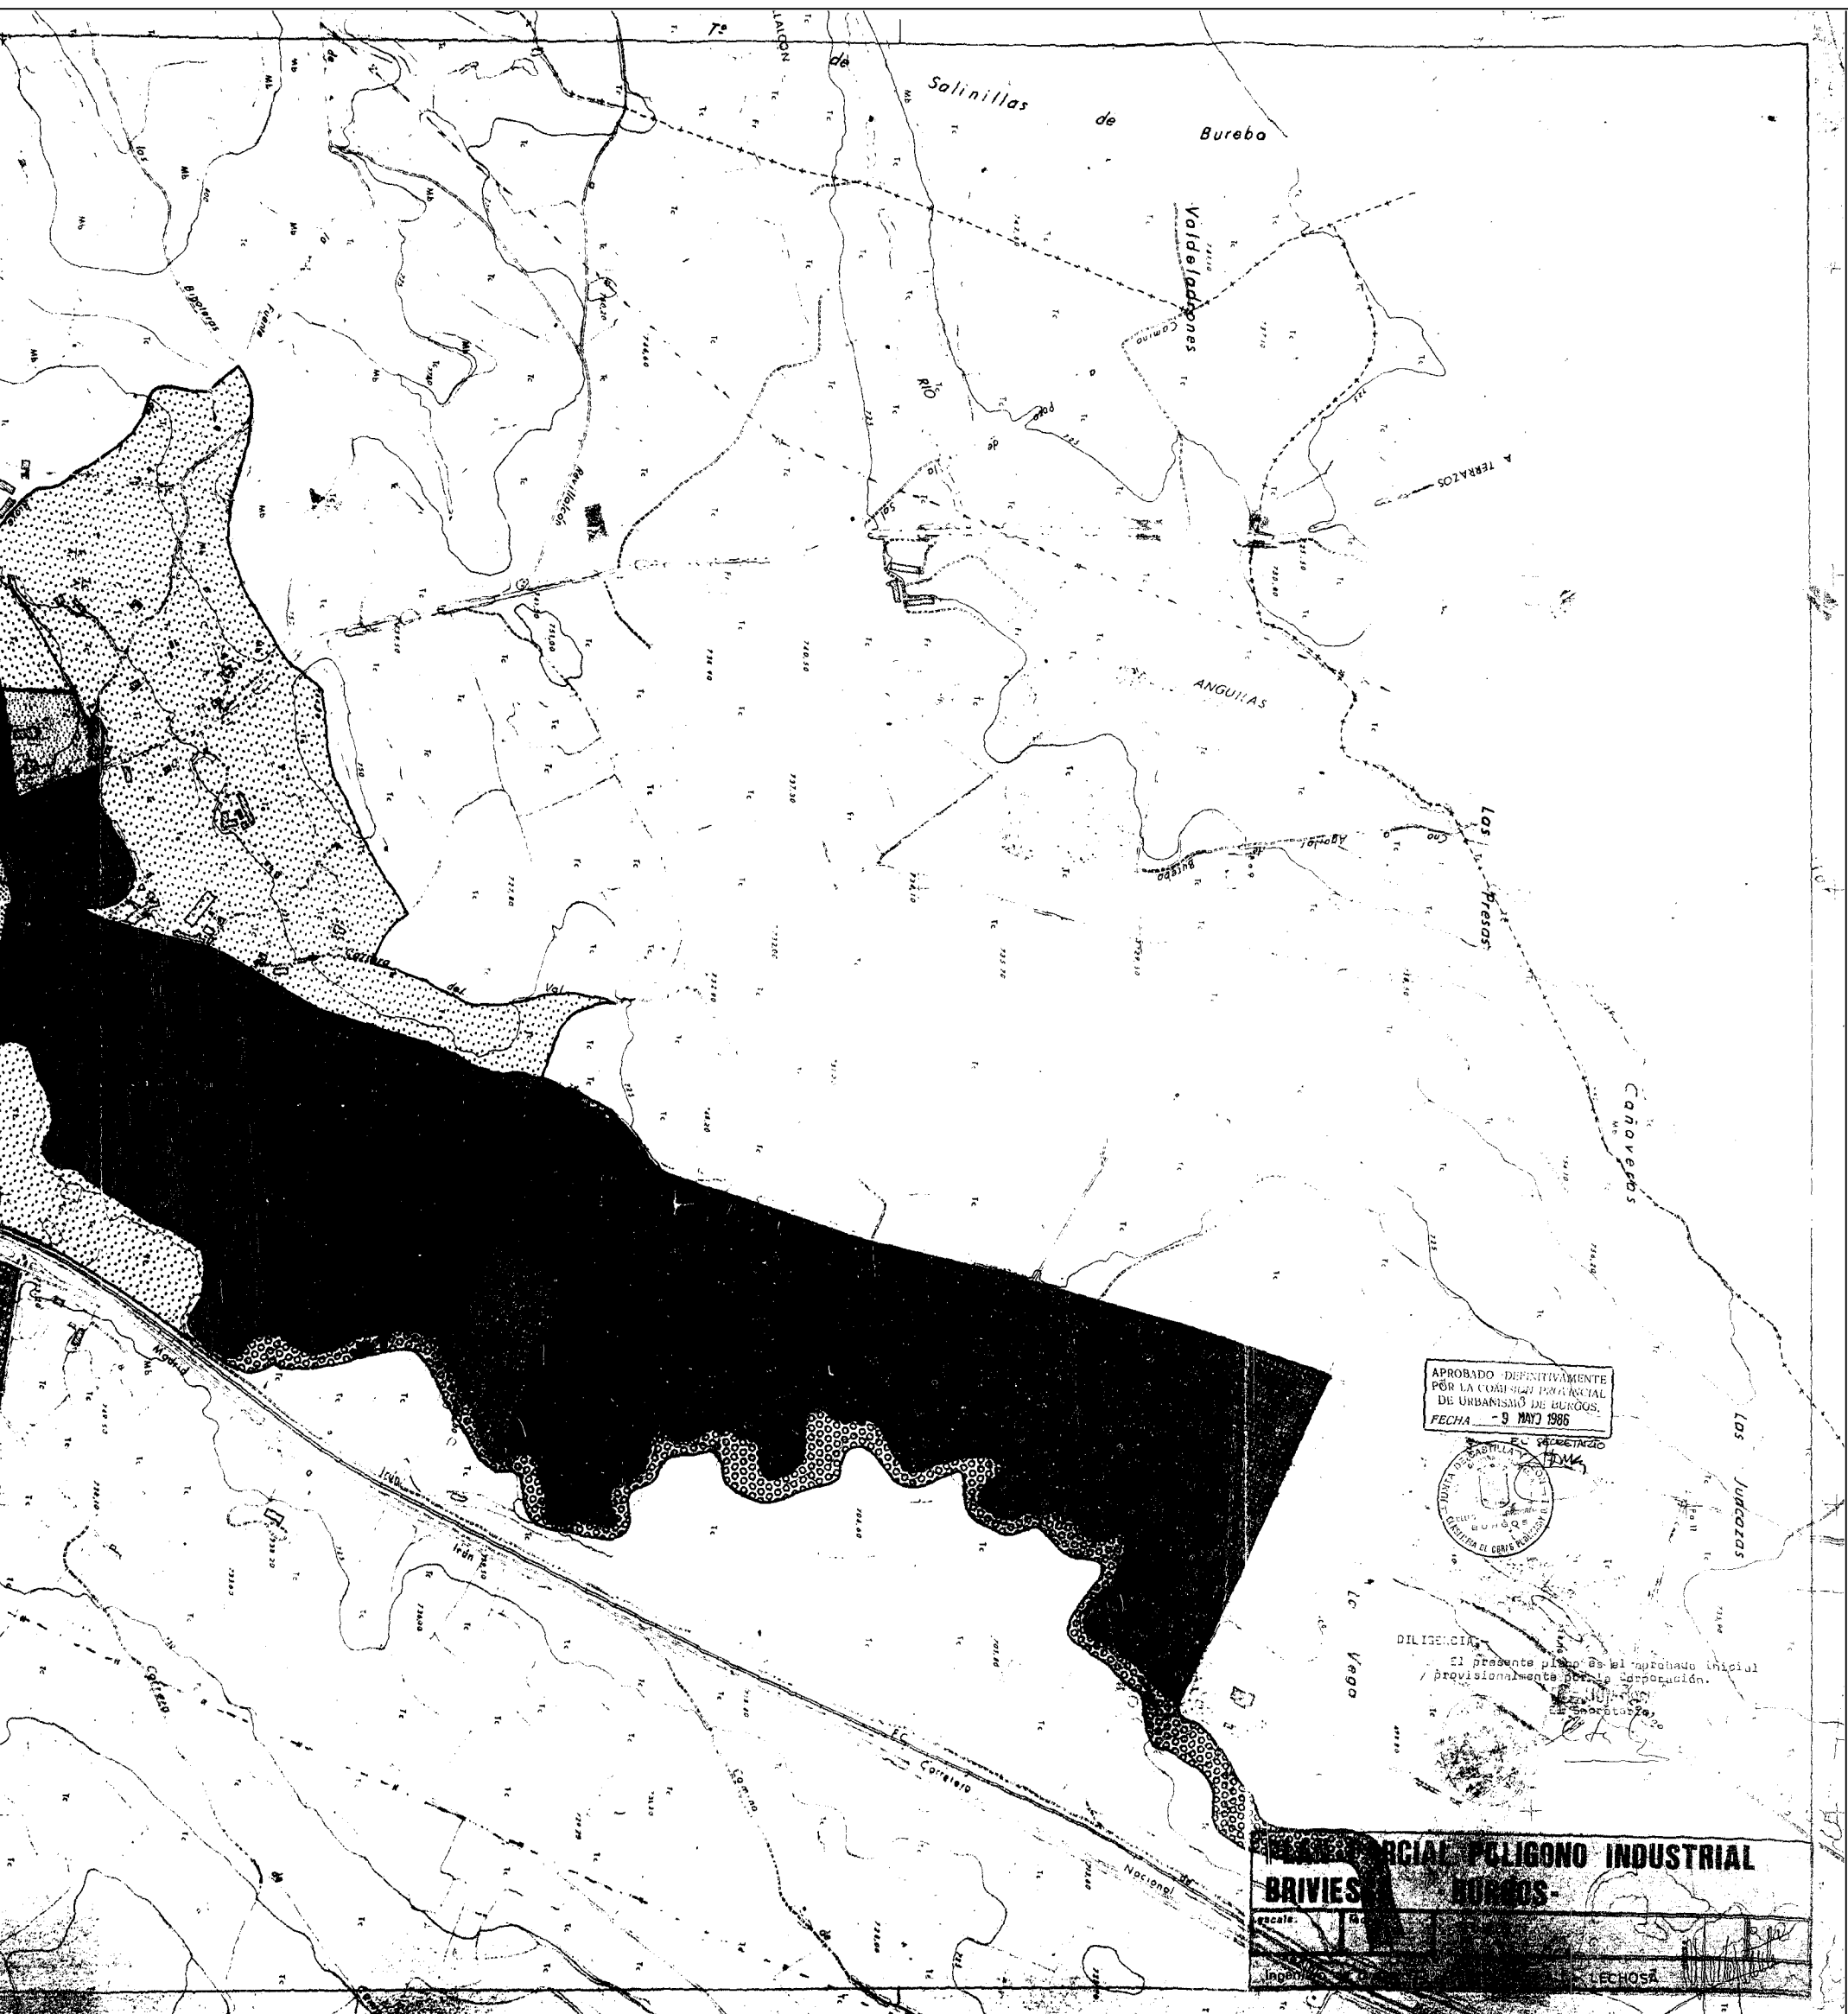

APROBADO DEFINITIVAMENTE
POR LA COMISION PROVINCIAL
DE URBANISMO DE BURGOS.
FECHA - 6 MAY 1986




DILIGENCIA:
El presente plano es el aprobado inicial
provisionalmente para la incorporación.
En Burgo de Burgos, a 6 de Mayo de 1986.
El Gerente: Ze.

PLAN PROVINCIAL POLIGONO INDUSTRIAL
BRIVIESCA - BURGOS

escala: 1:50.000
Ingeniero: J. L. VEGA
Fecha: 6 de Mayo de 1986




APROBADO DEFINITIVAMENTE
POR LA COMISION PROVINCIAL
DE URBANISMO DE BURGOS.
FECHA - 9 MAYO 1986

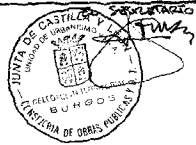


DILIGENCIA.-
El presente plano es el aprobado inicial
y provisionalmente por la Corporación.

El Secretario,
[Signature]

PLAN PARCIAL POLIGONO INDUSTRIAL BRIVIESCA - BURGOS-			
escala: 1:1000	fecha: MAYO 1986	PLANO TOPOGRAFICO	12
Ingeniero de Caminos ALFREDO PERAITA LECHOSA			

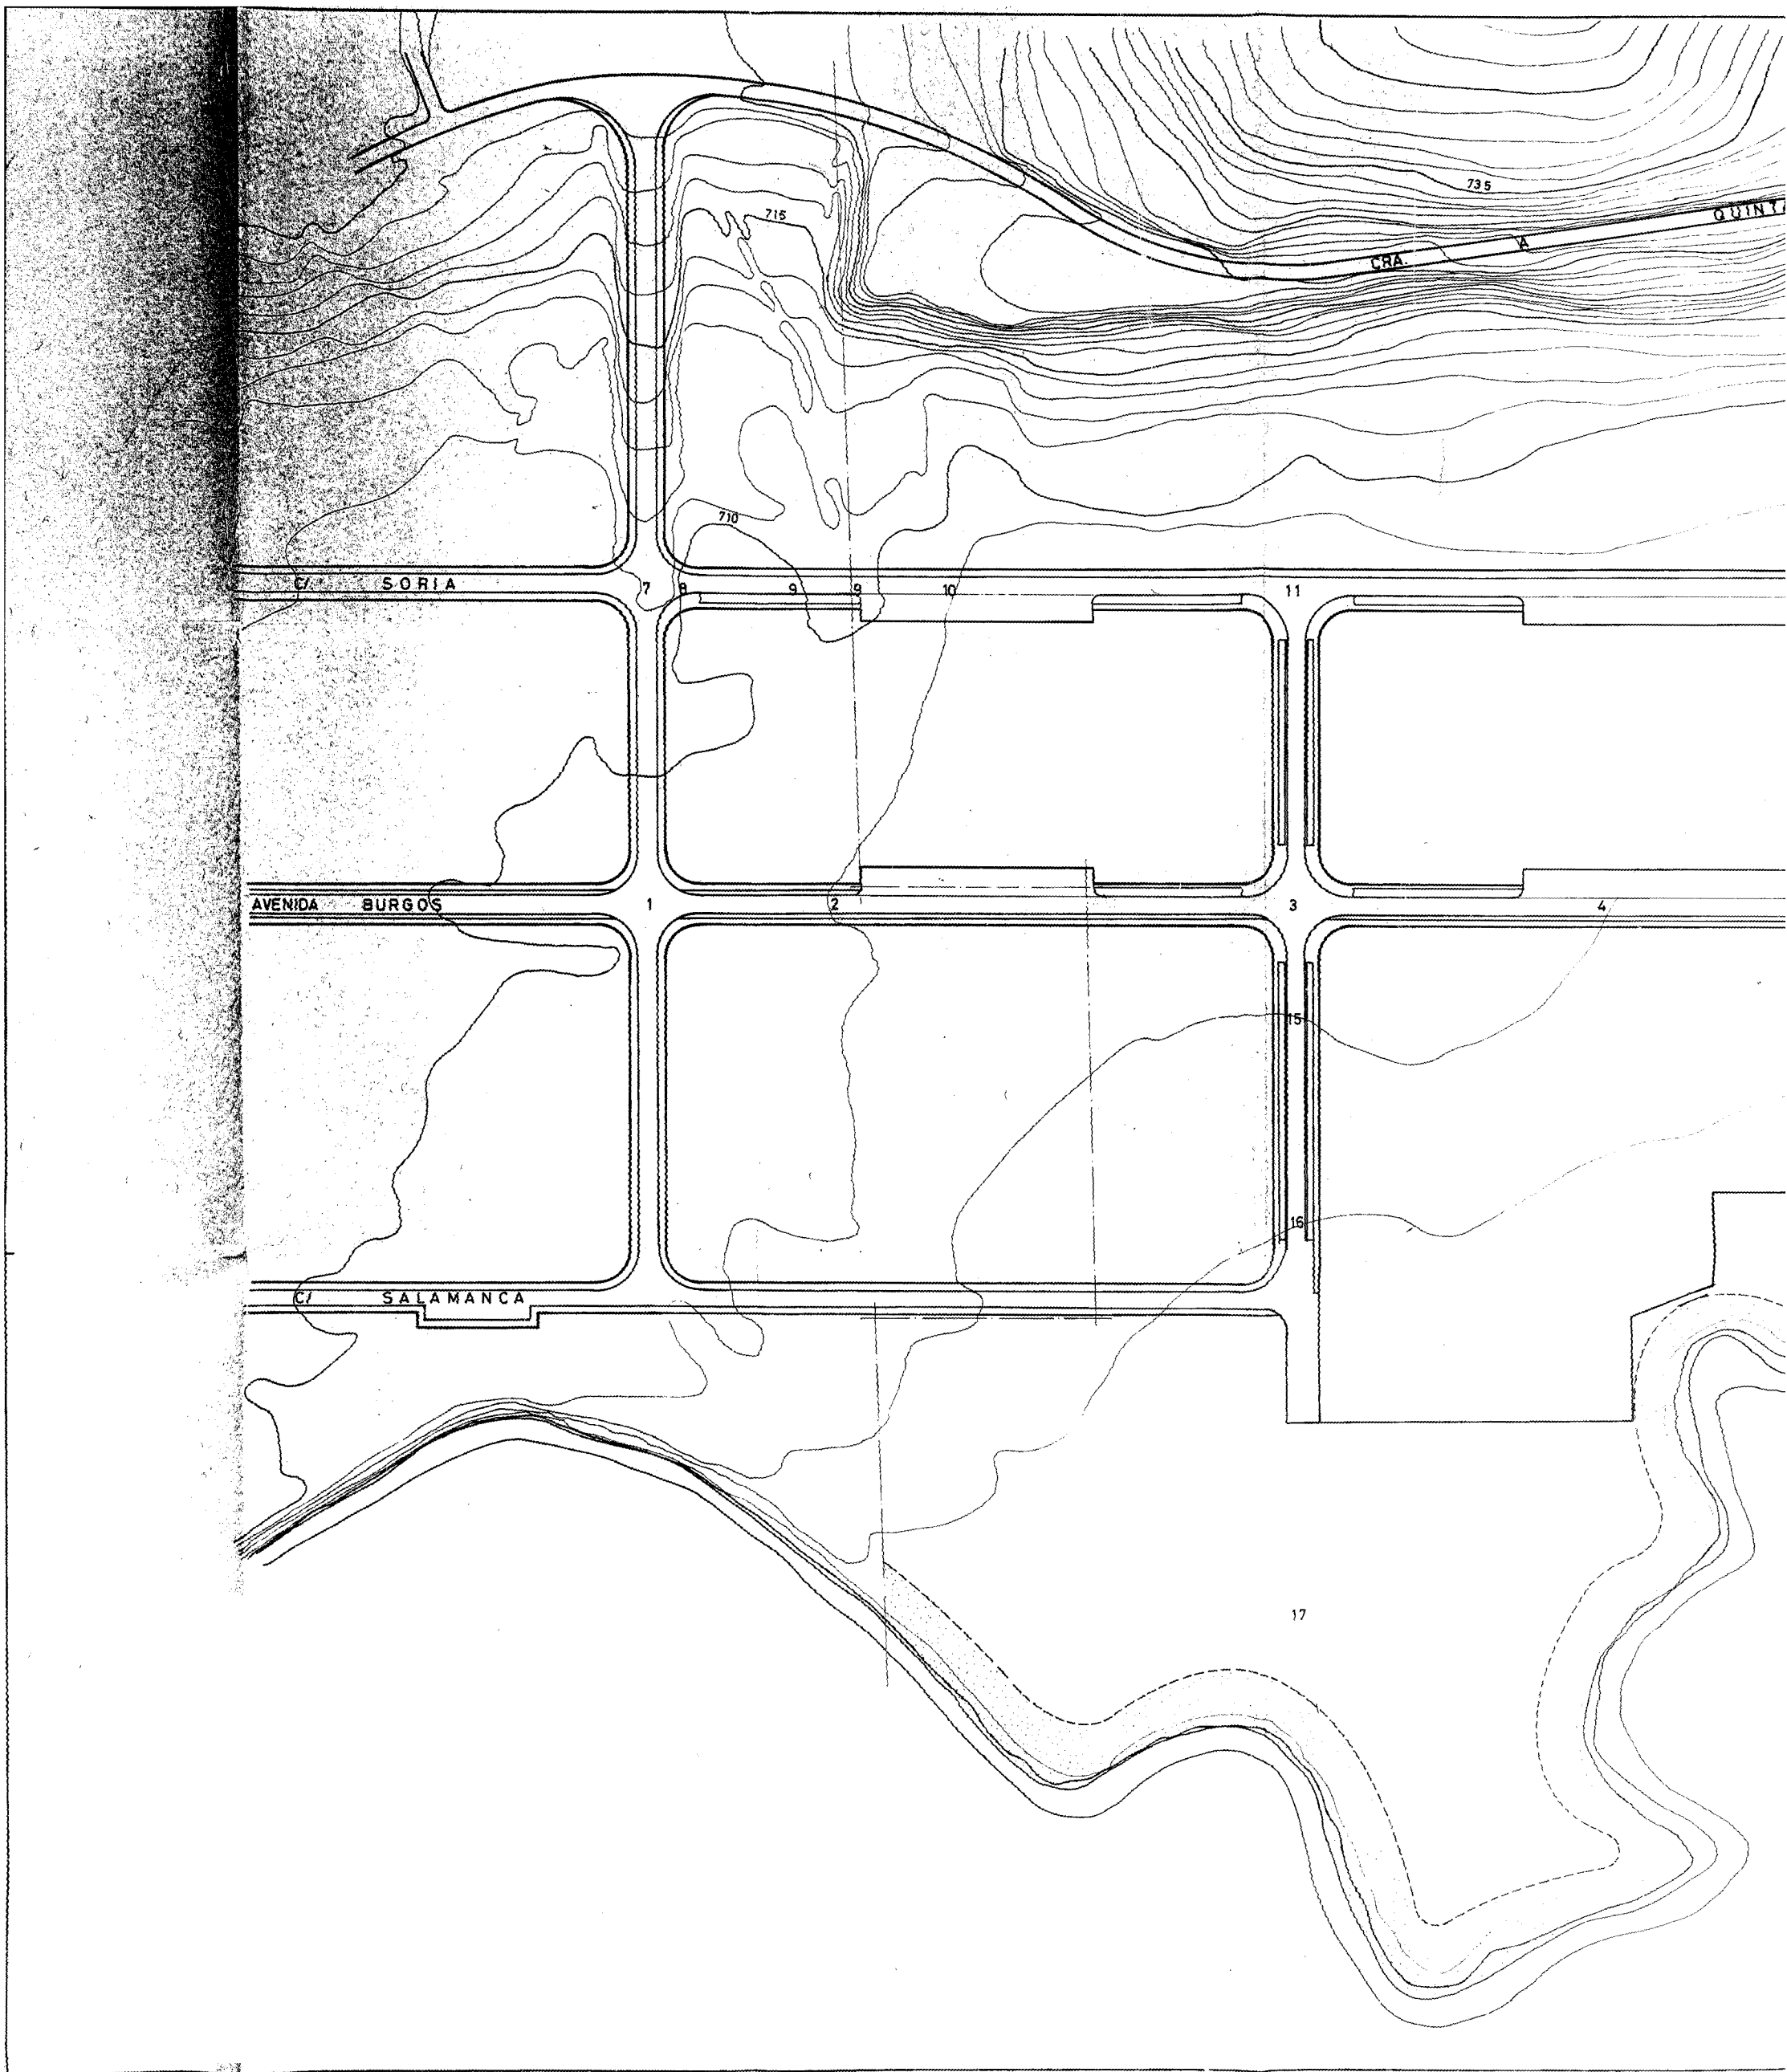

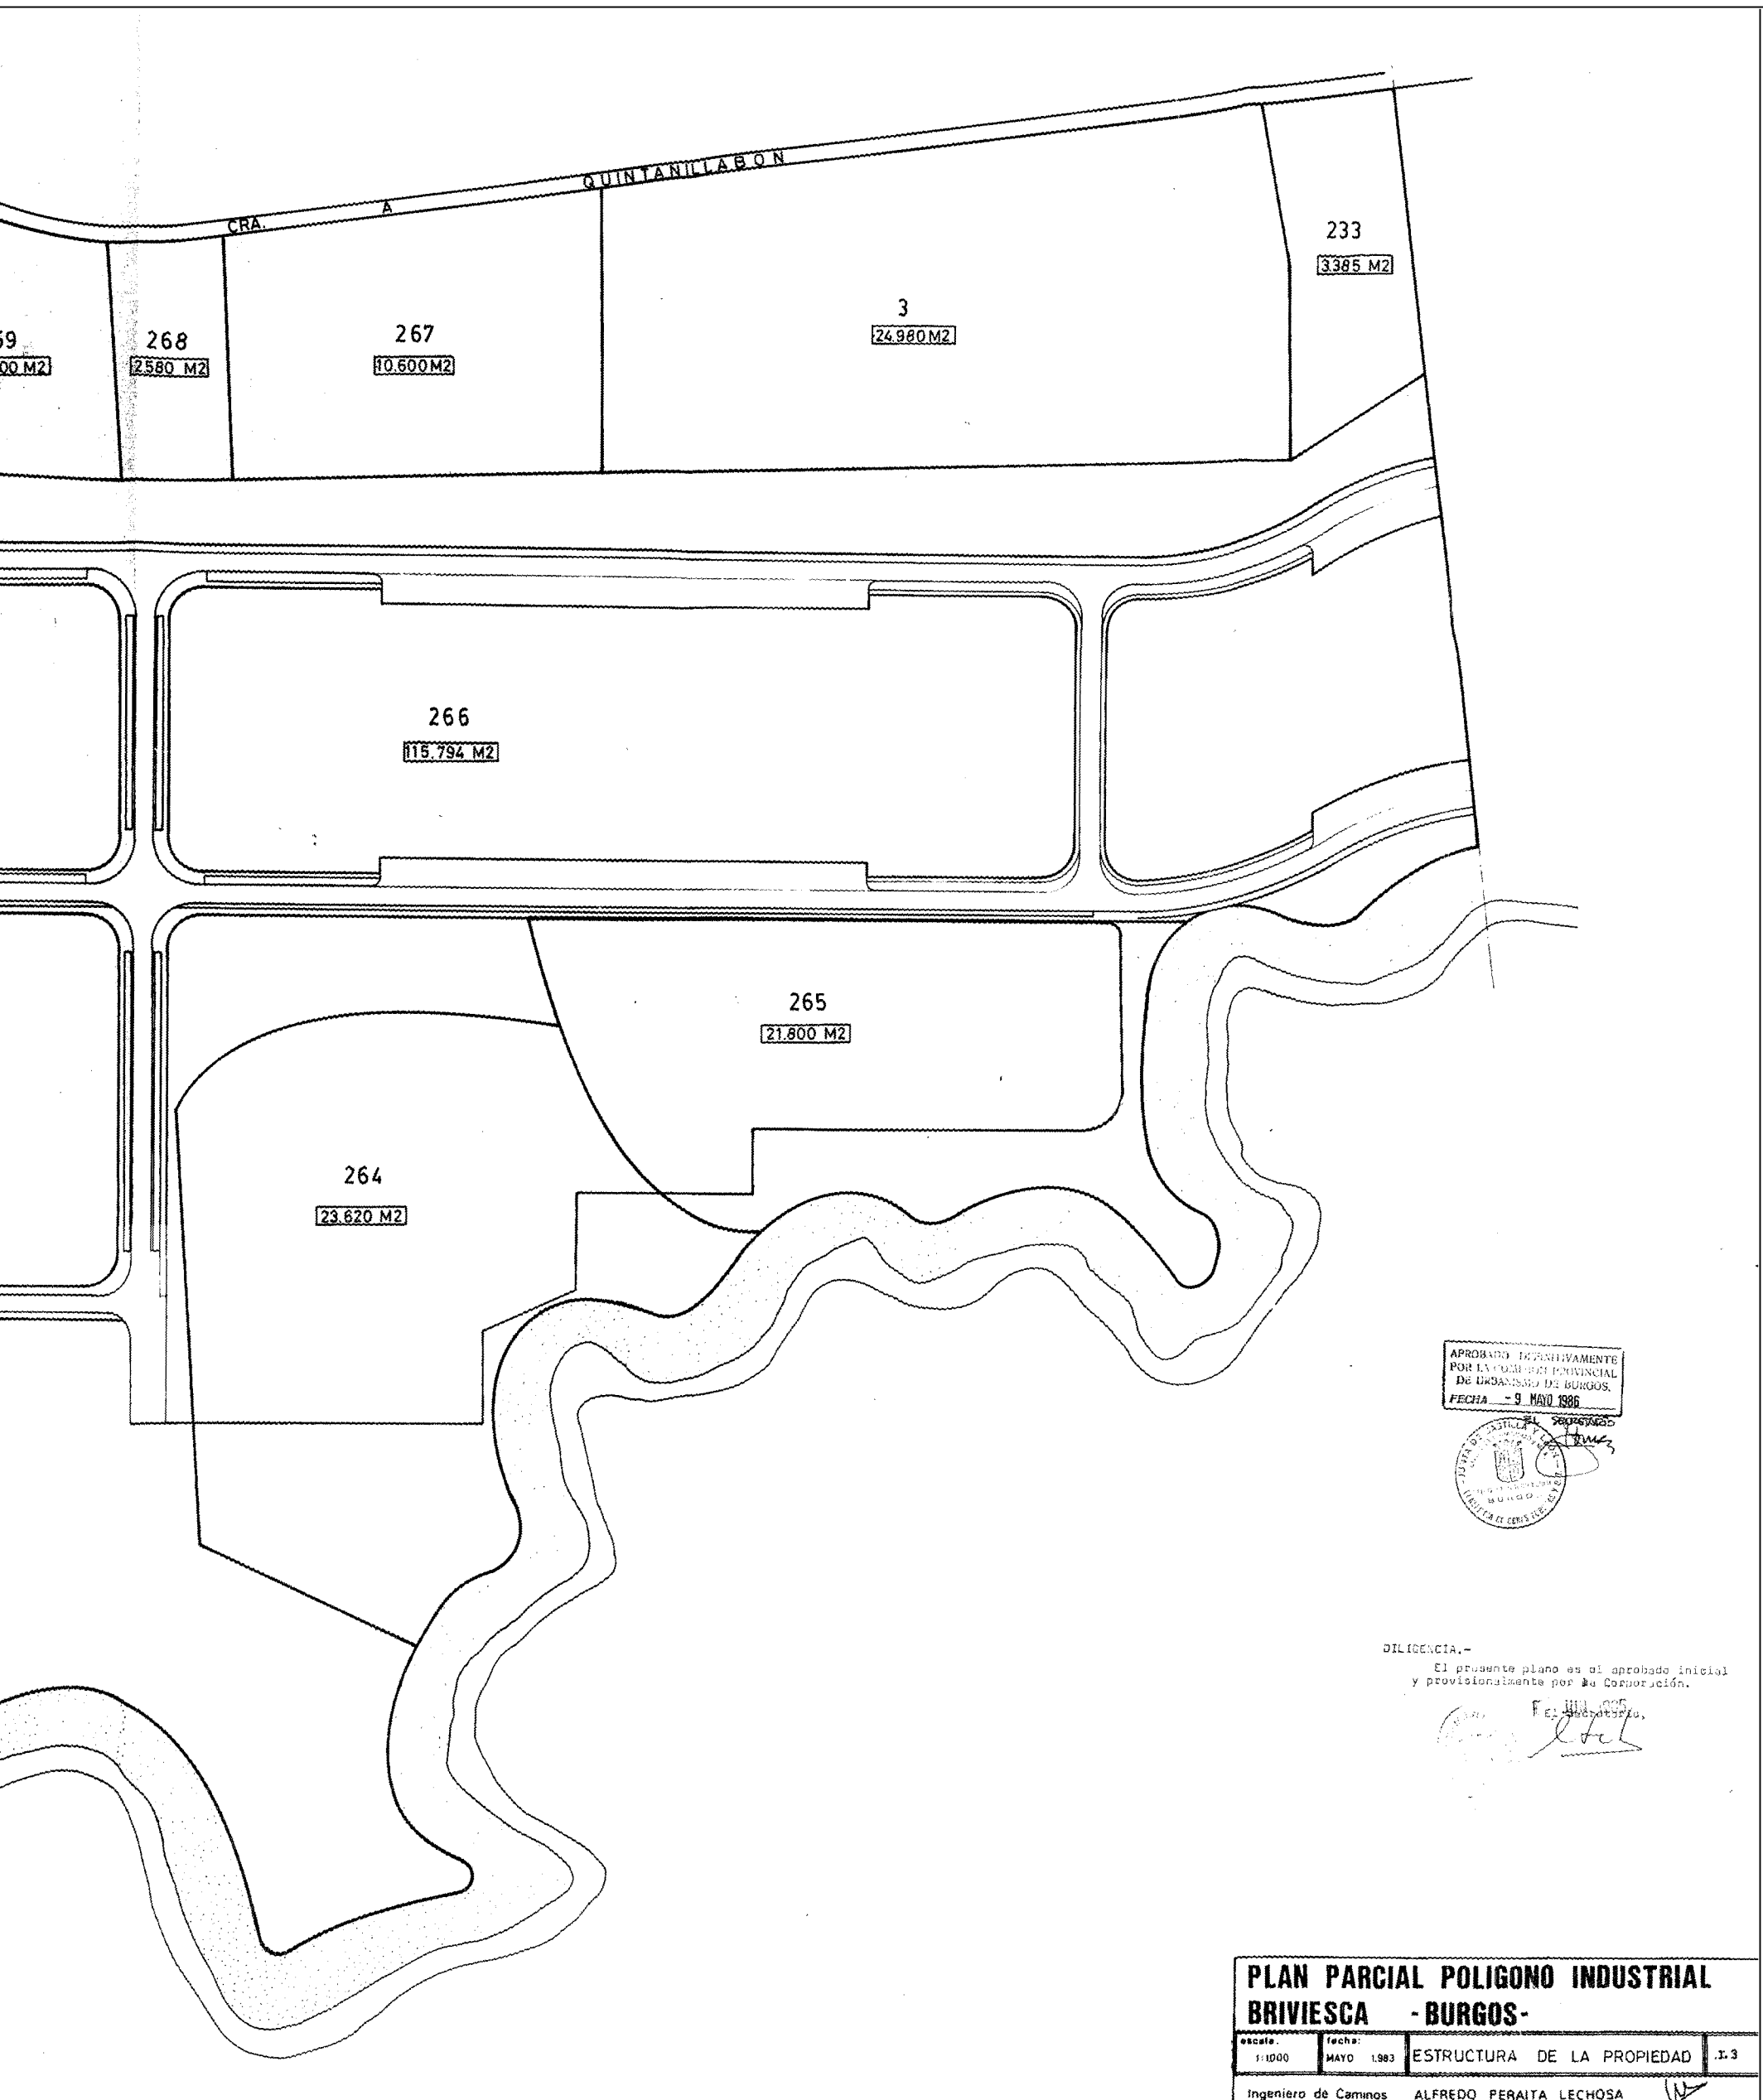

APROBADO DEFINITIVAMENTE
POR LA COMISION PROVINCIAL
DE ORDENAMIENTO DE BURGOS.
FECHA - 9 MAYO 1986





DILIGENCIA.-
El presente plano es el aprobado inicial
y provisionalmente por la Corporación.

FECHA 09 MAYO 1986
[Signature]

**PLAN PARCIAL POLIGONO INDUSTRIAL
BRIVIESCA -BURGOS-**

escala: 1:1000	fecha: MAYO 1983	ESTRUCTURA DE LA PROPIEDAD	.3.3
Ingeniero de Caminos ALFREDO PERALTA LECHOSA			

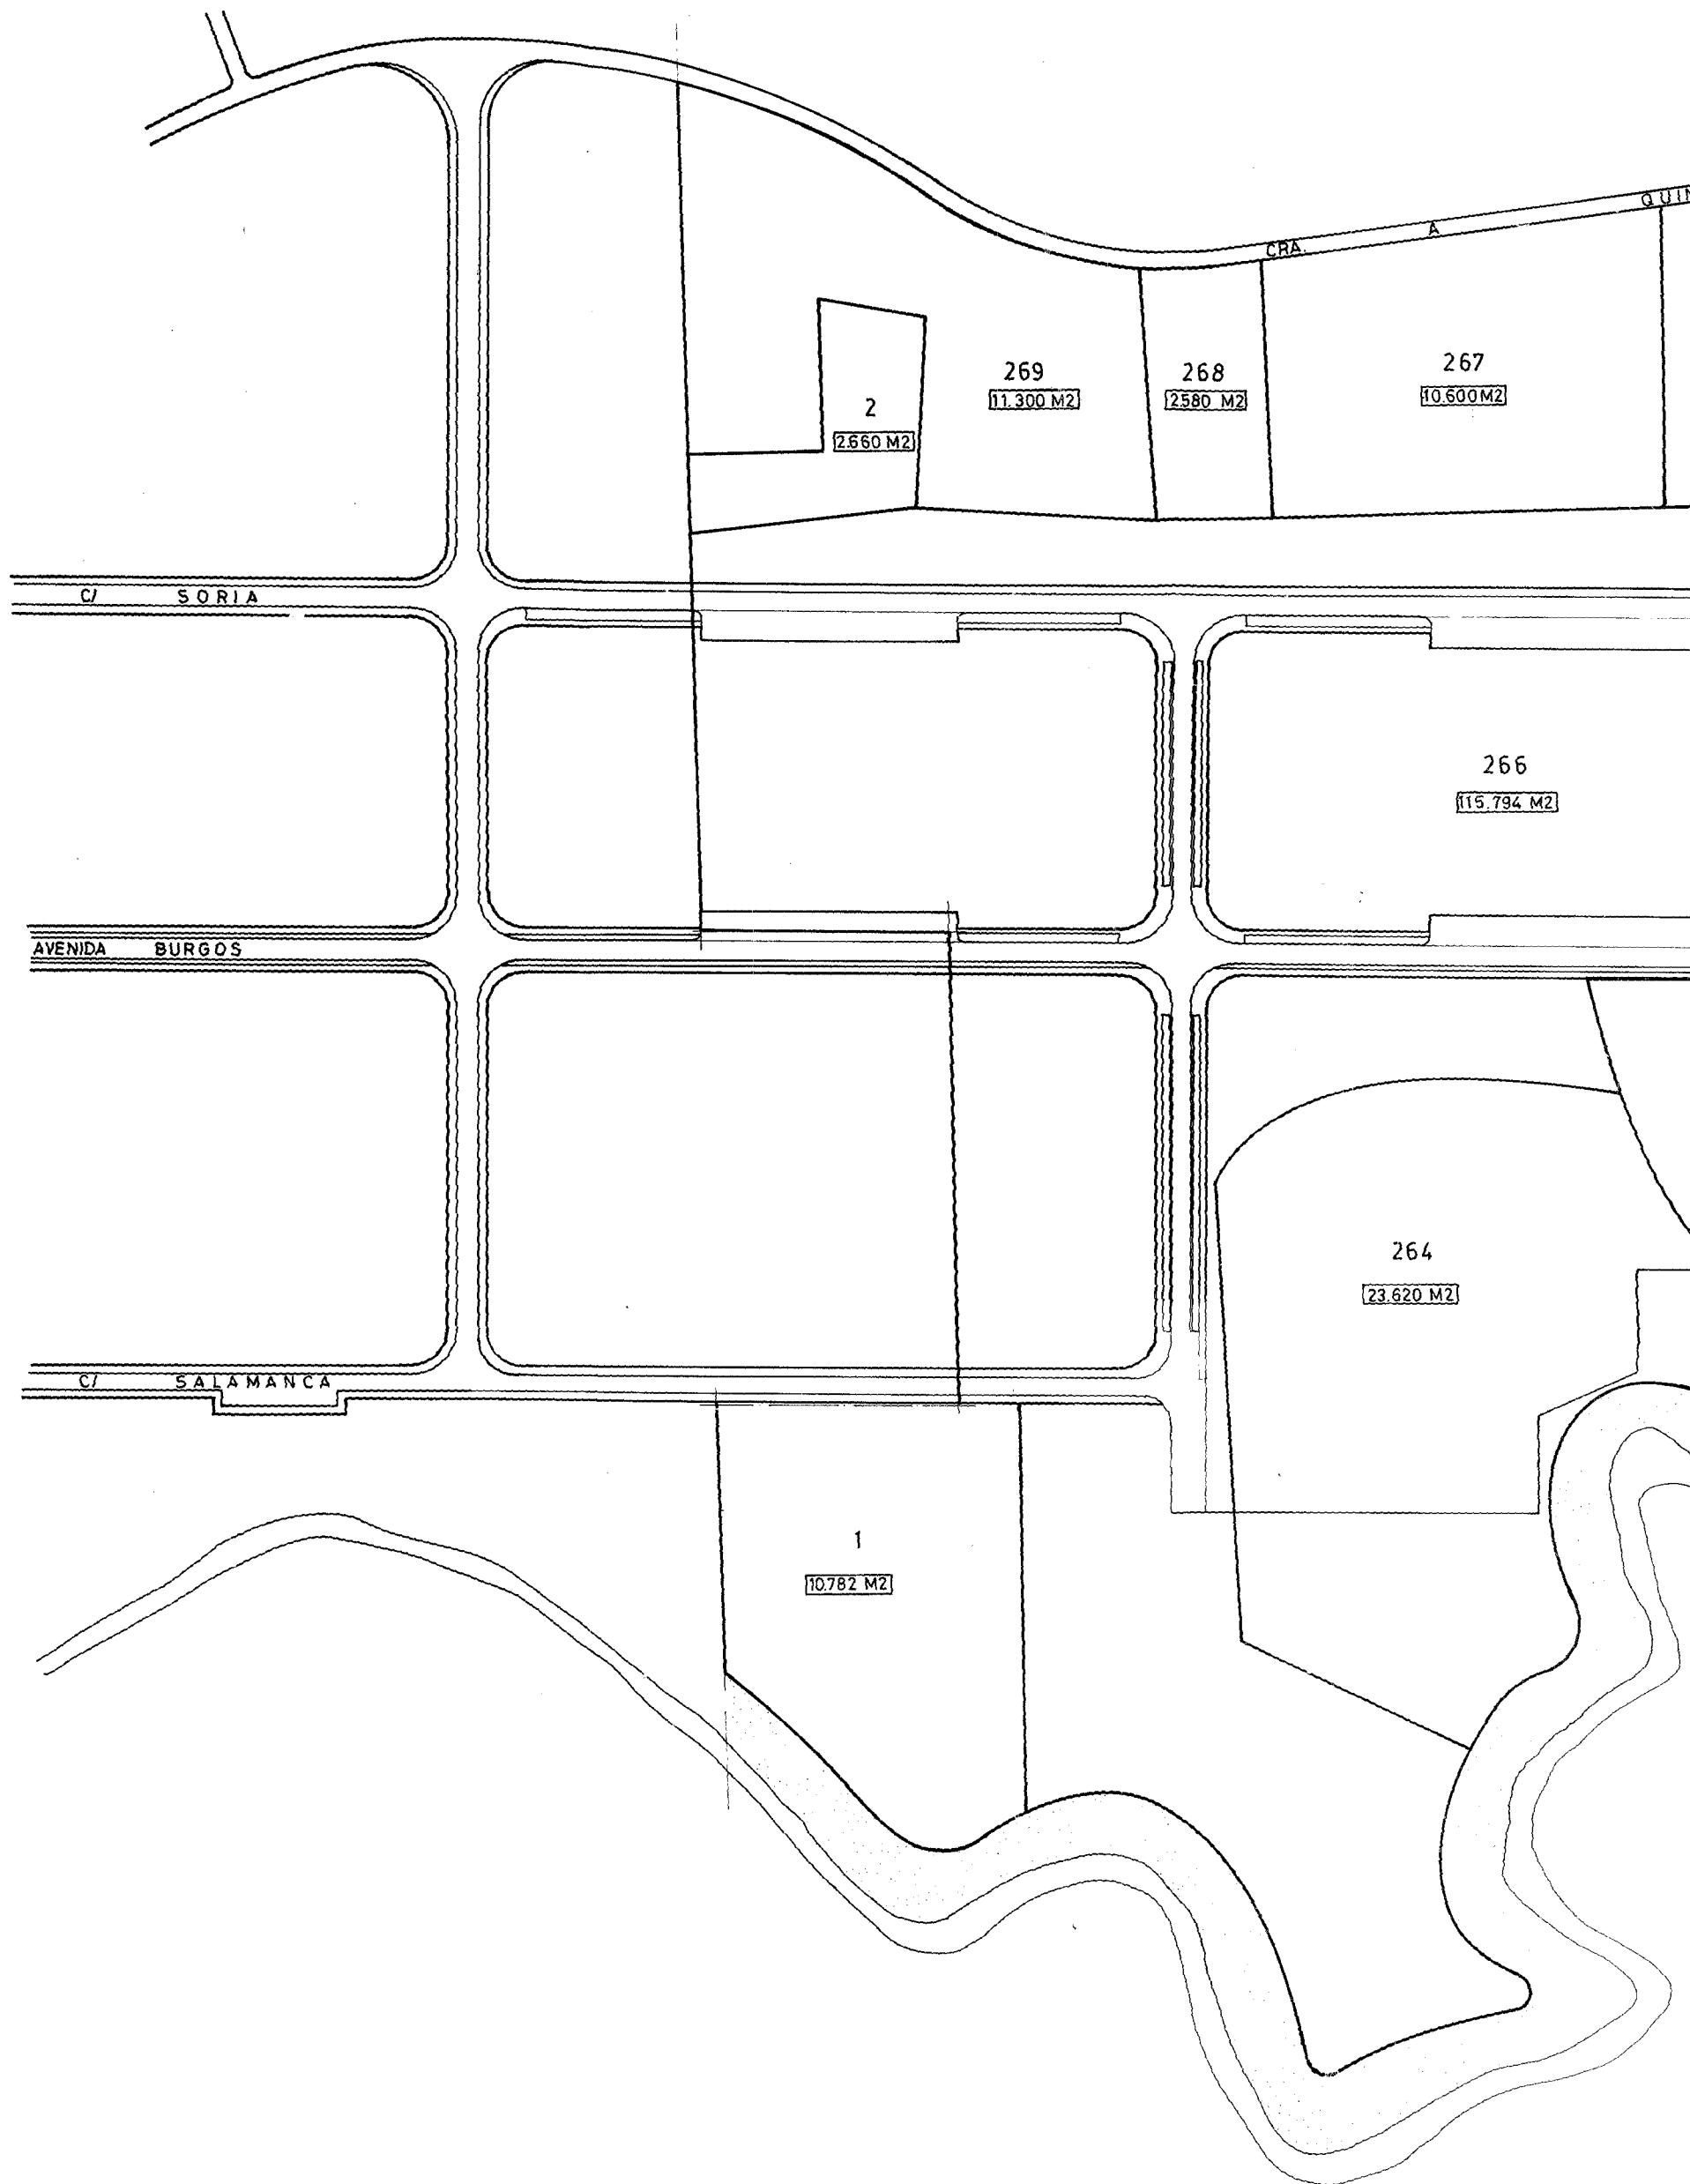


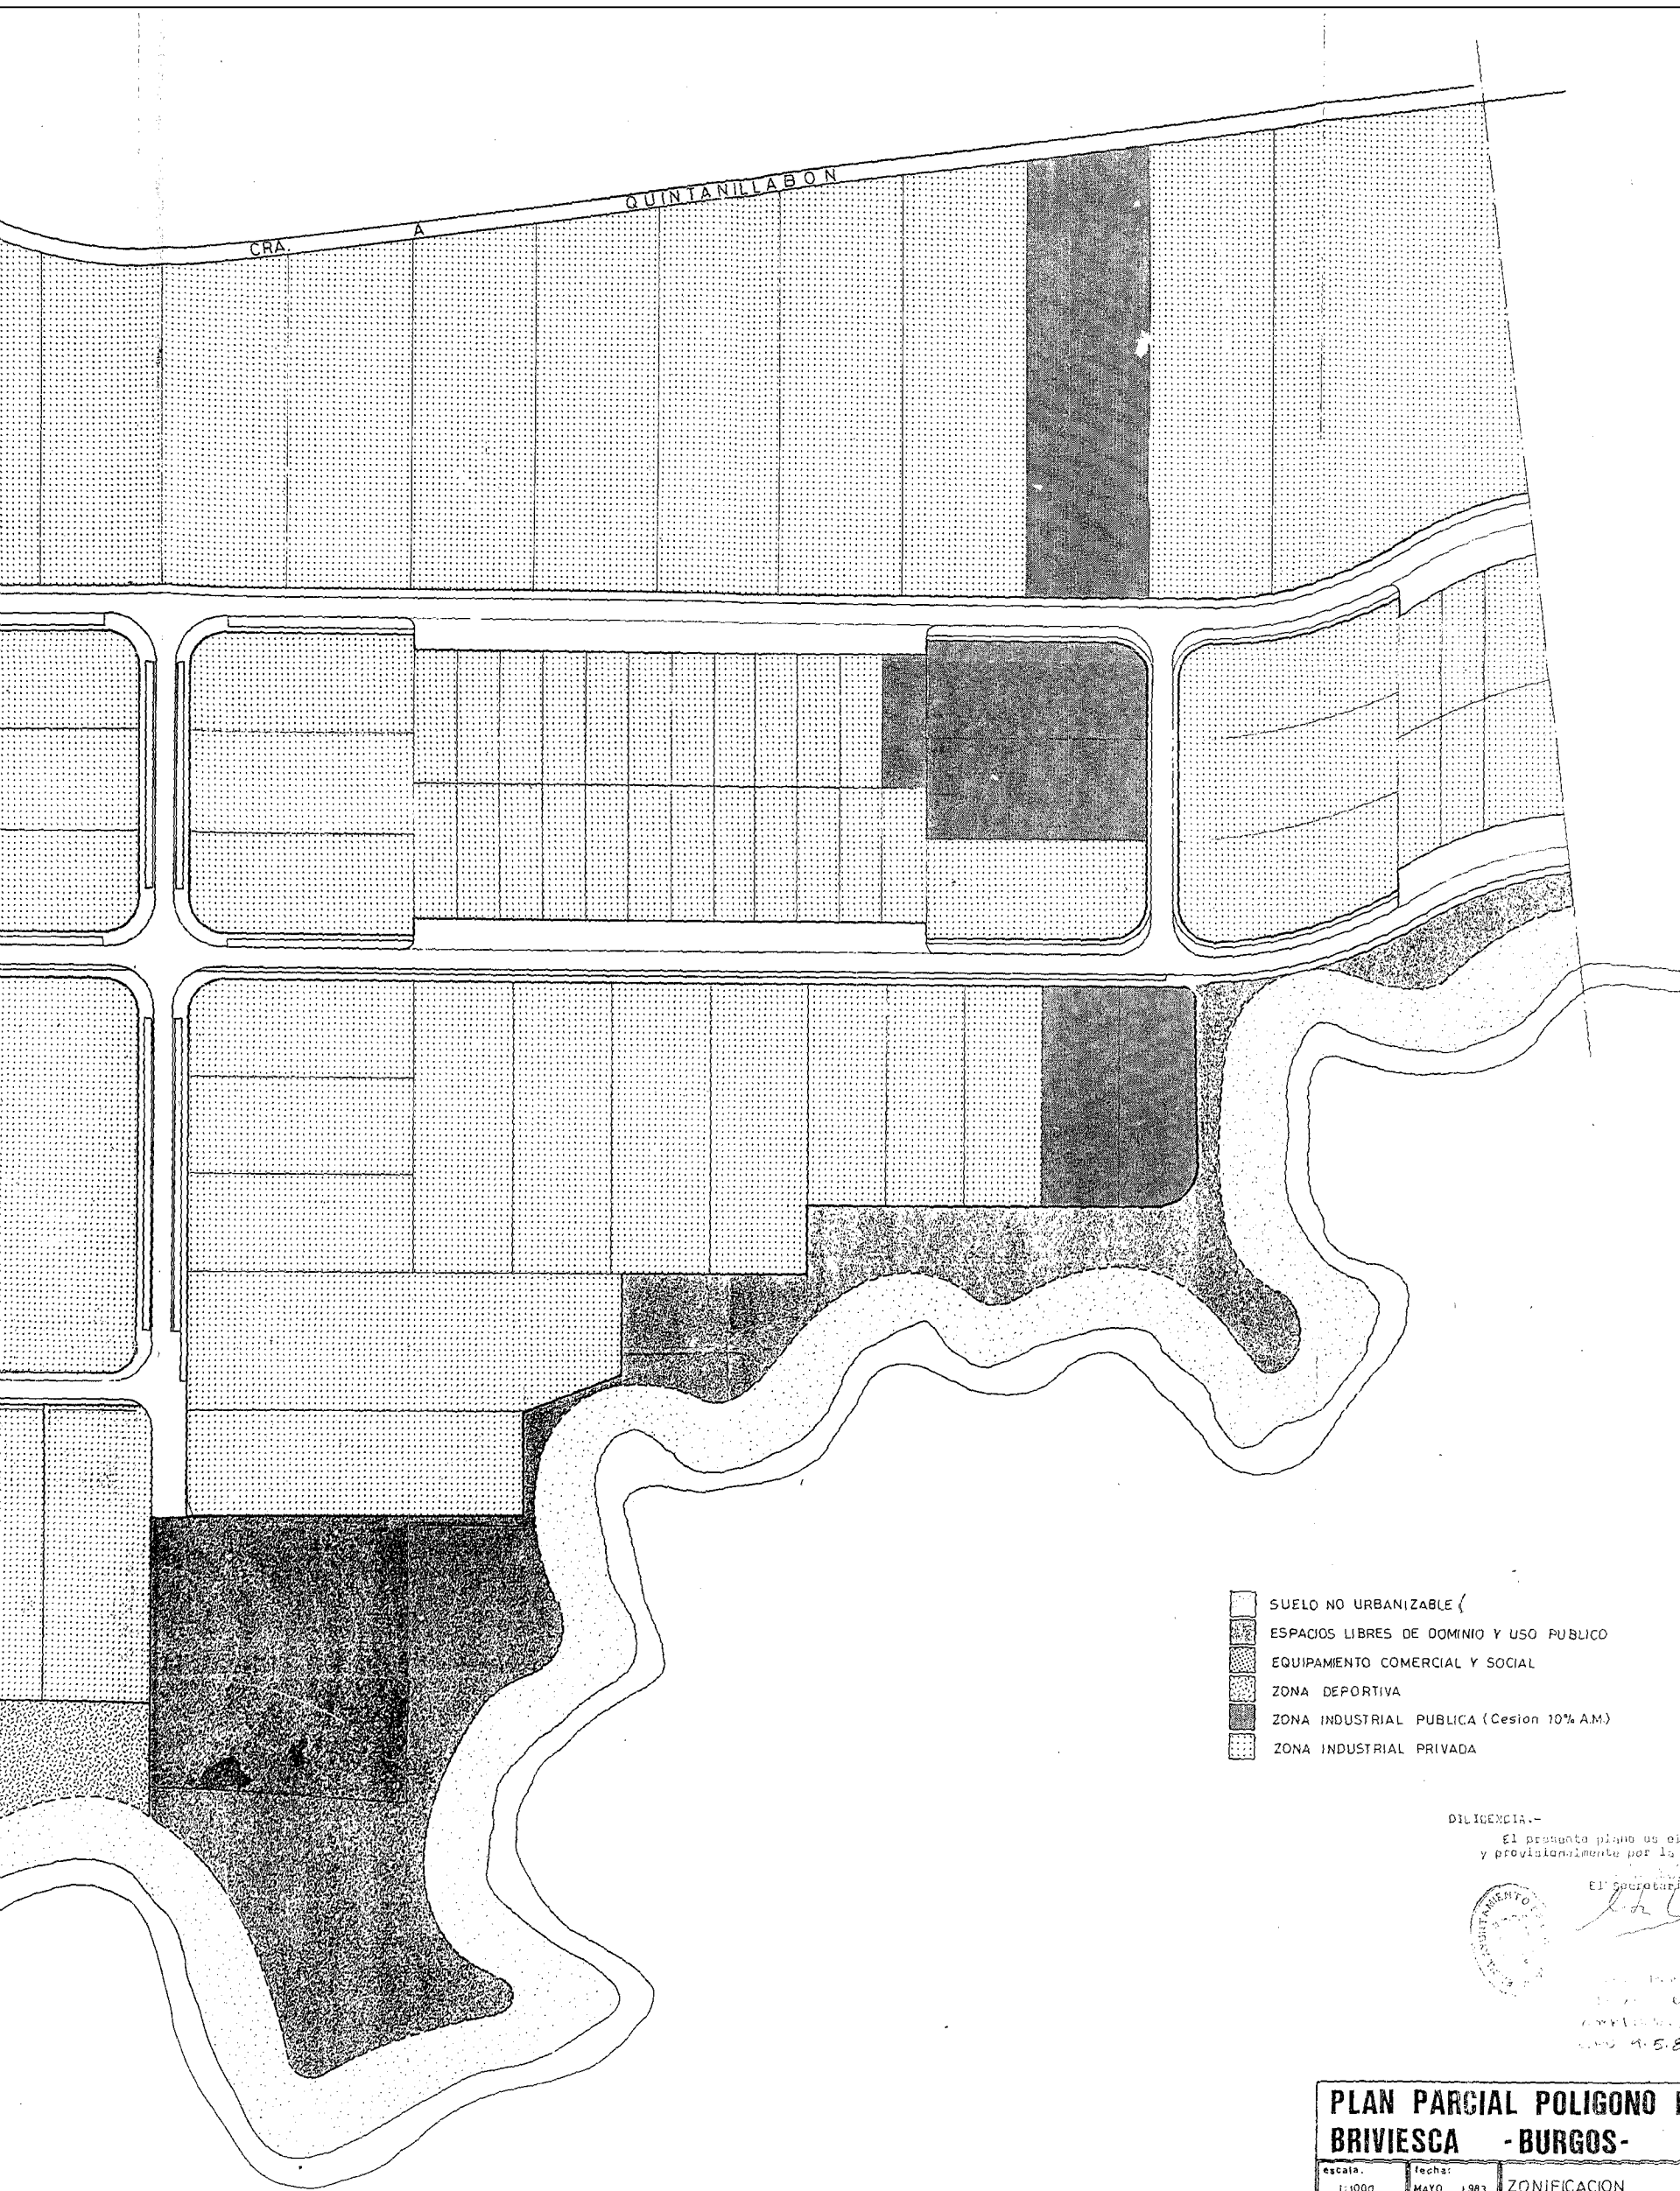


- SUELO NO URBANIZABLE
- ESPACIOS LIBRES DE DOMINIO Y USO PUBLICO
- EQUIPAMIENTO COMERCIAL Y SOCIAL
- ZONA DEPORTIVA
- ZONA INDUSTRIAL PUBLICA (Cesion 10% AM)
- ZONA INDUSTRIAL PRIVADA

DILIGENCIA.-
El presente plano es el aprobado inicial
y provisionalmente por la Comutacion.
El Secretario,
[Signature]
SECRETARÍA DE PLANEACIÓN
MAYO 1983
CRA. A-5.86.

PLAN PARCIAL POLIGONO INDUSTRIAL BRIVIESCA - BURGOS-			
escala: 1:1000	fecha: MAYO 1983	ZONIFICACION	P.1
Ingeniero de Caminos ALFREDO PERAITA LECHOSA			

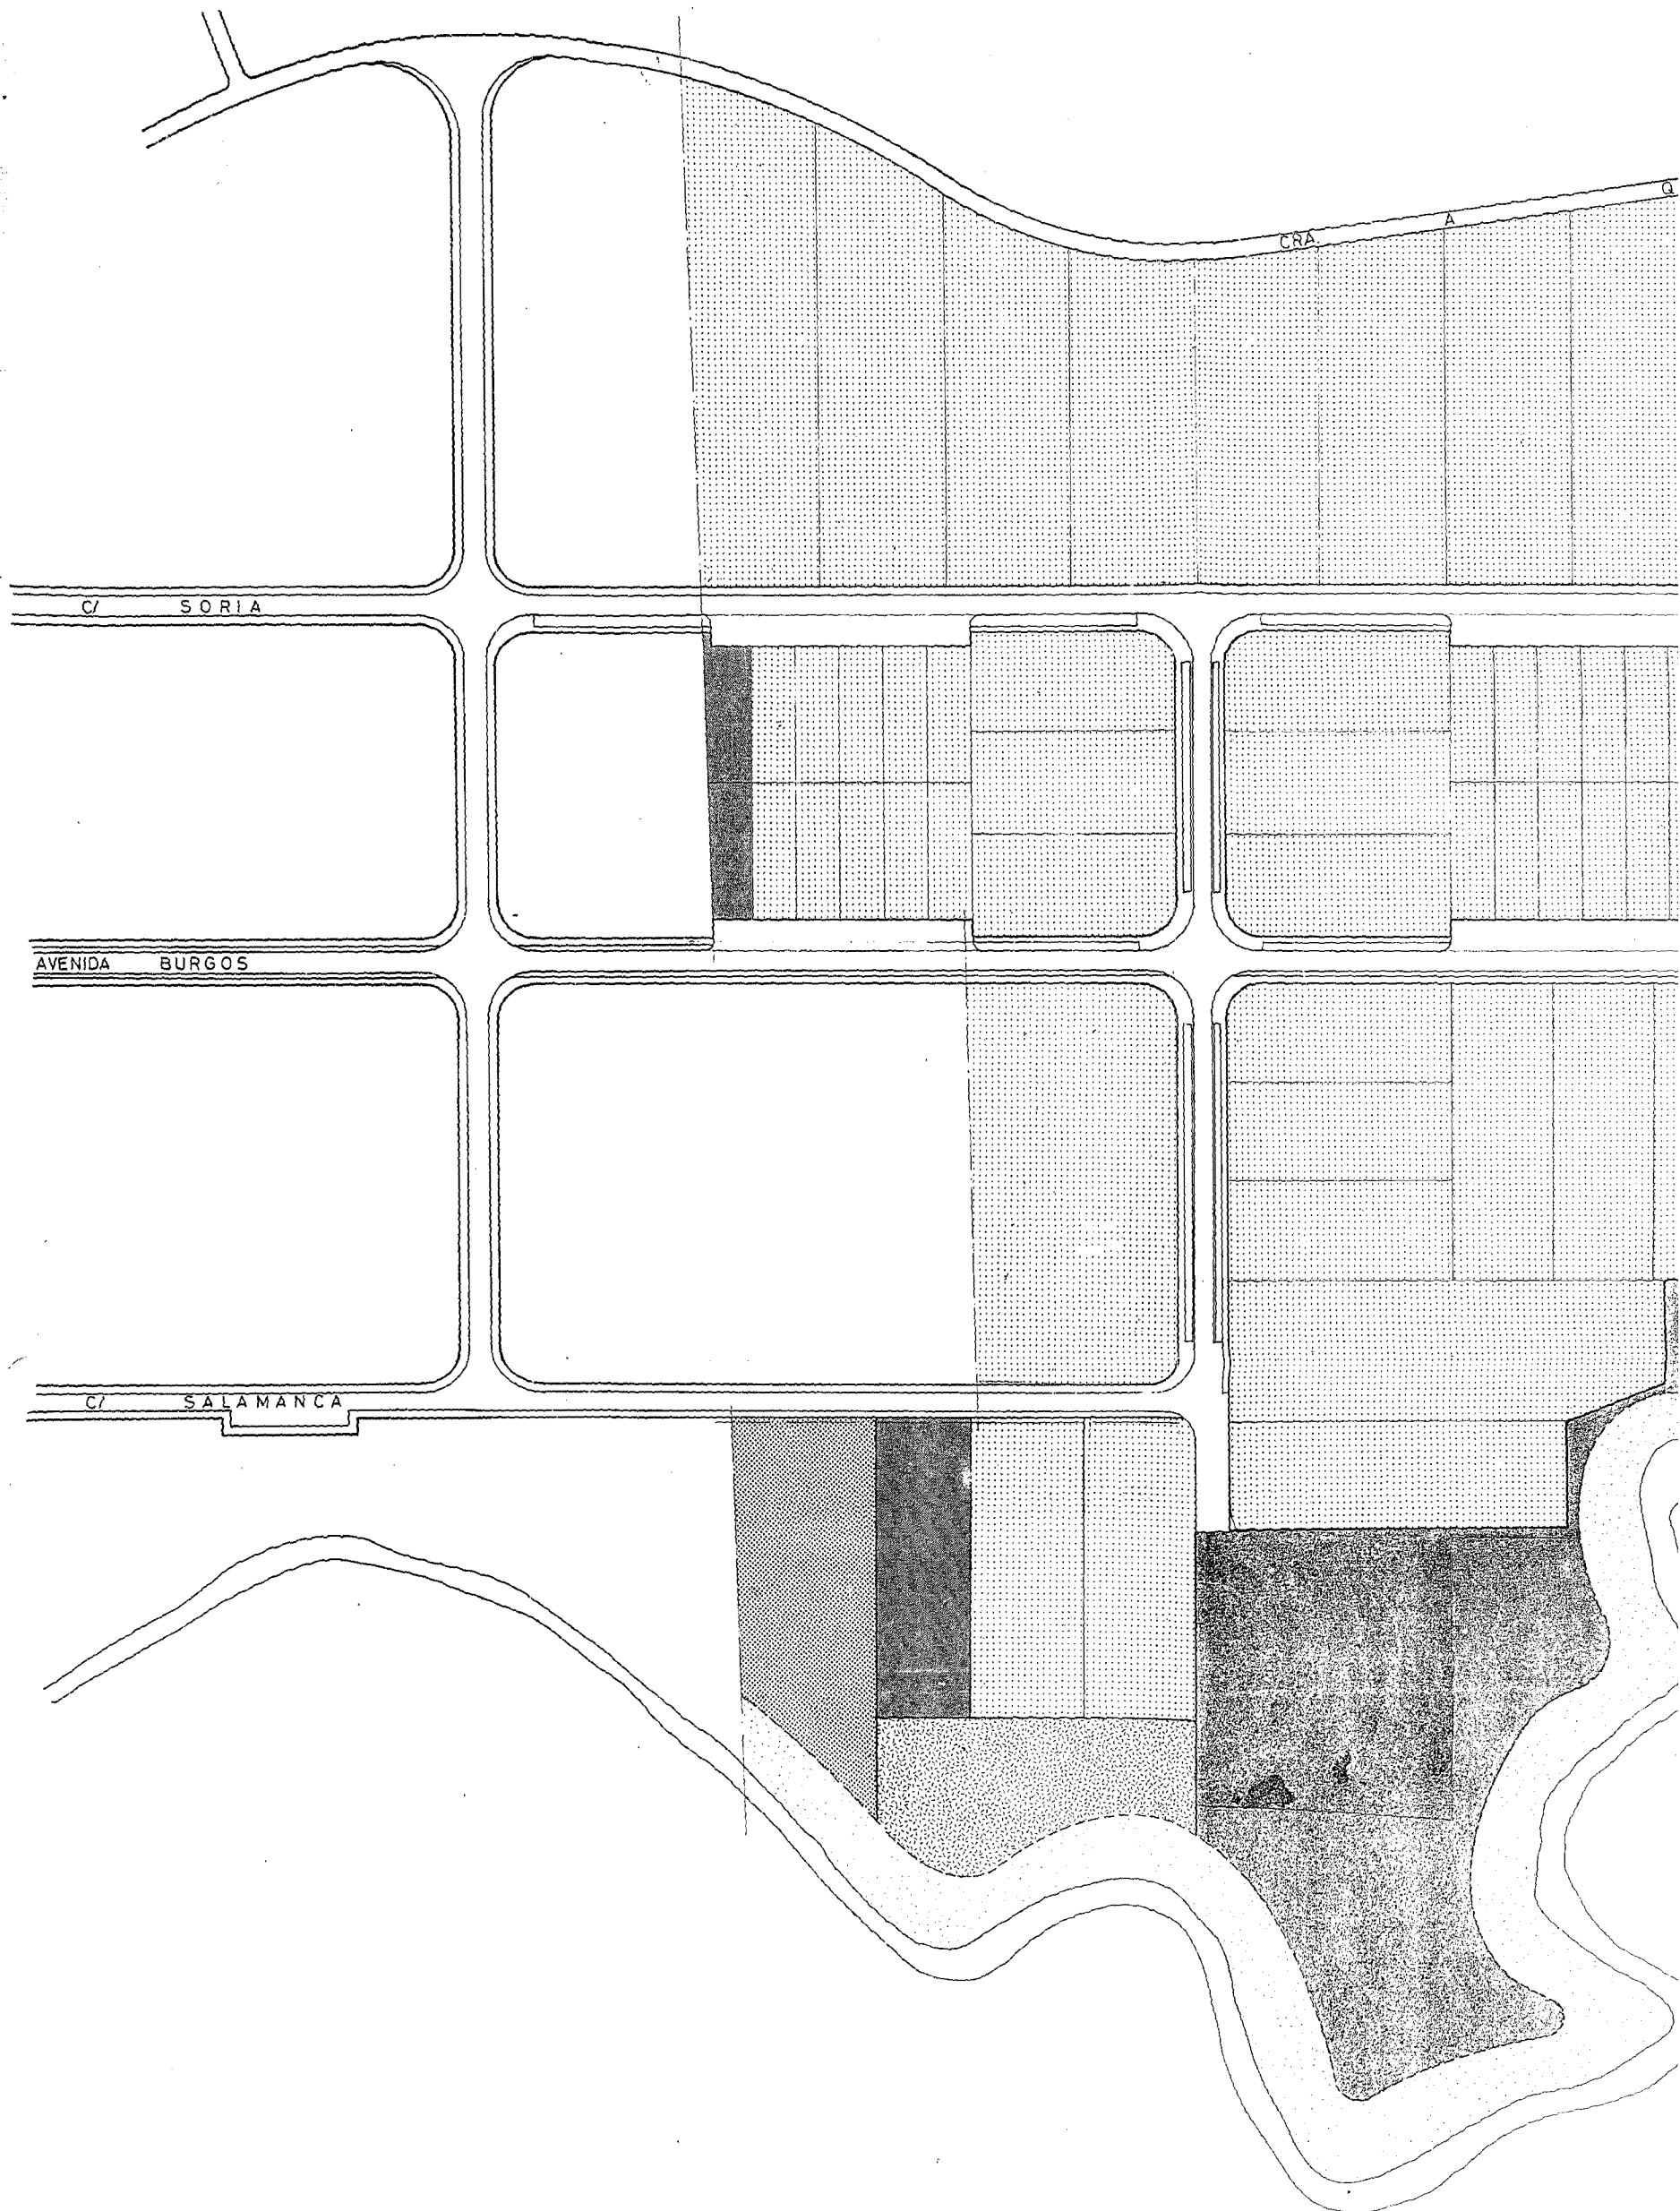

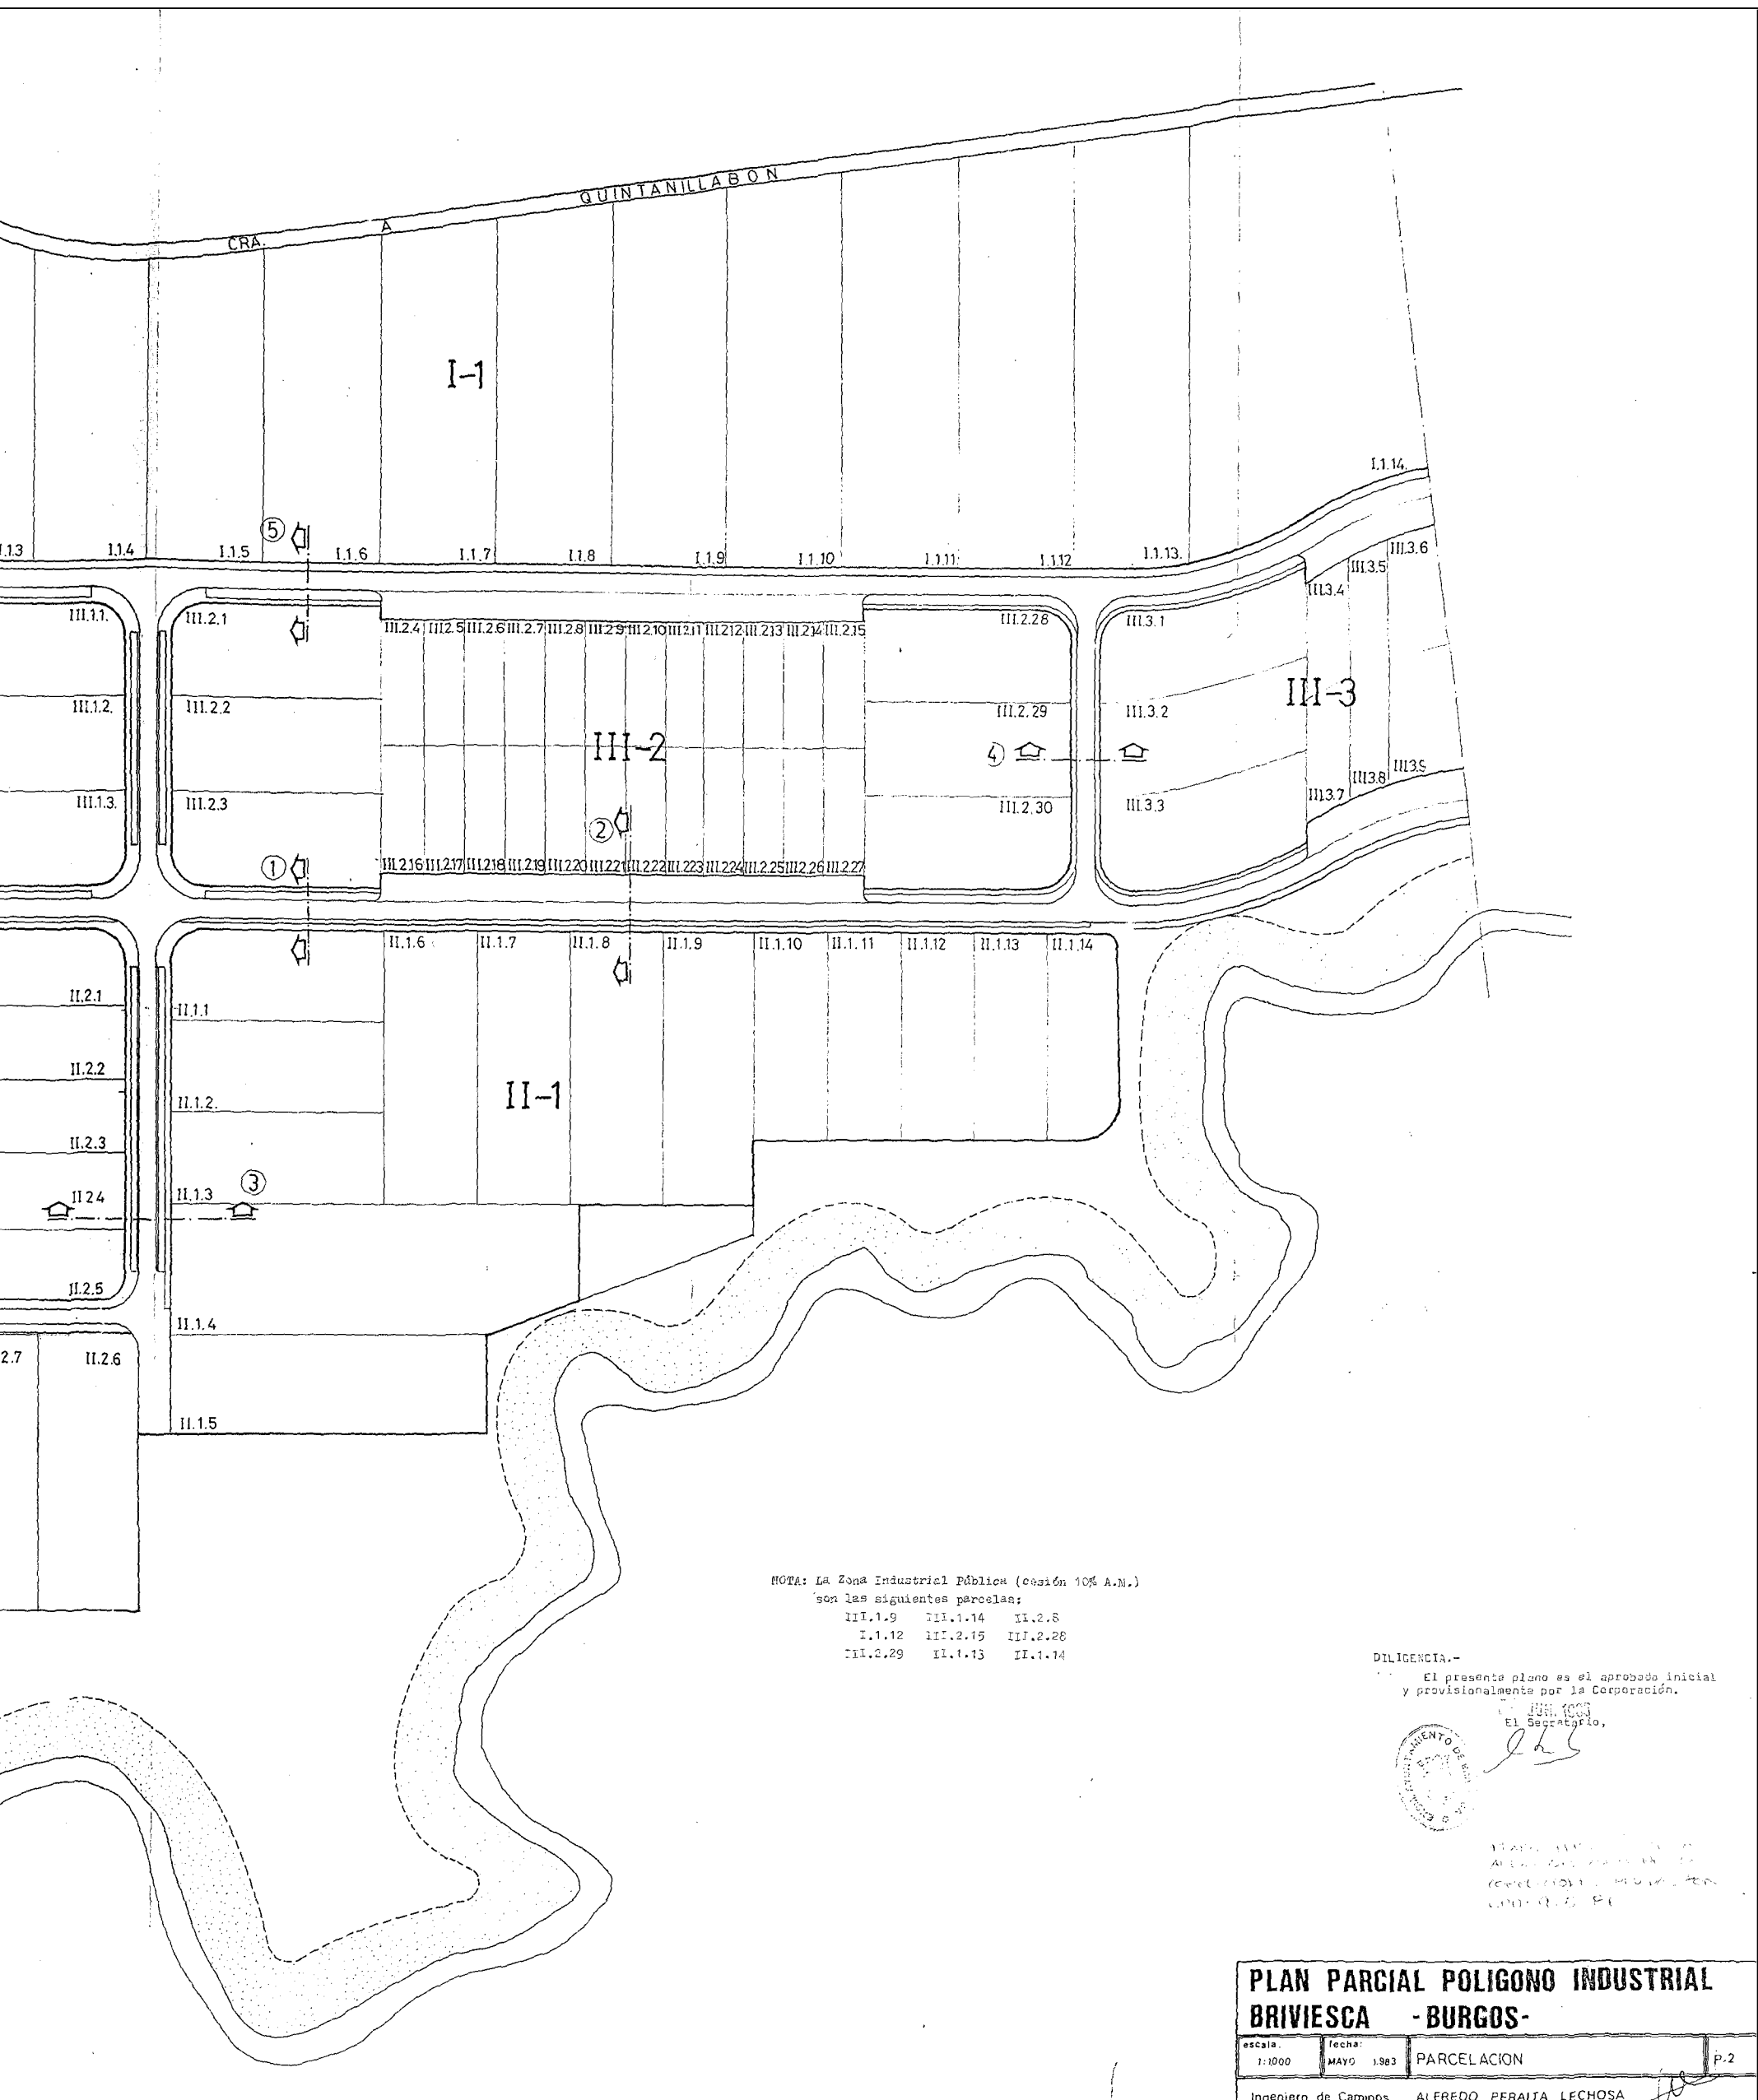

NOTA: La Zona Industrial Pública (cesión 10% A.M.)

son las siguientes parcelas:

III.1.9 III.1.14 II.2.8
I.1.12 III.2.15 III.2.28
III.2.29 II.1.13 II.1.14

DILIGENCIA.-

El presente plano es el aprobado inicial y provisionalmente por la Corporación.


El Secretario,




PLAN PARCIAL DEL POLIGONO INDUSTRIAL DE BRIVIESCA (BURGOS) - 1983


PLAN PARCIAL POLIGONO INDUSTRIAL BRIVIESCA - BURGOS-

escala: 1:1000	fecha: MAYO 1983	PARCELACION	p.2
Ingeniero de Caminos ALFREDO PERALTA LECHOSA			

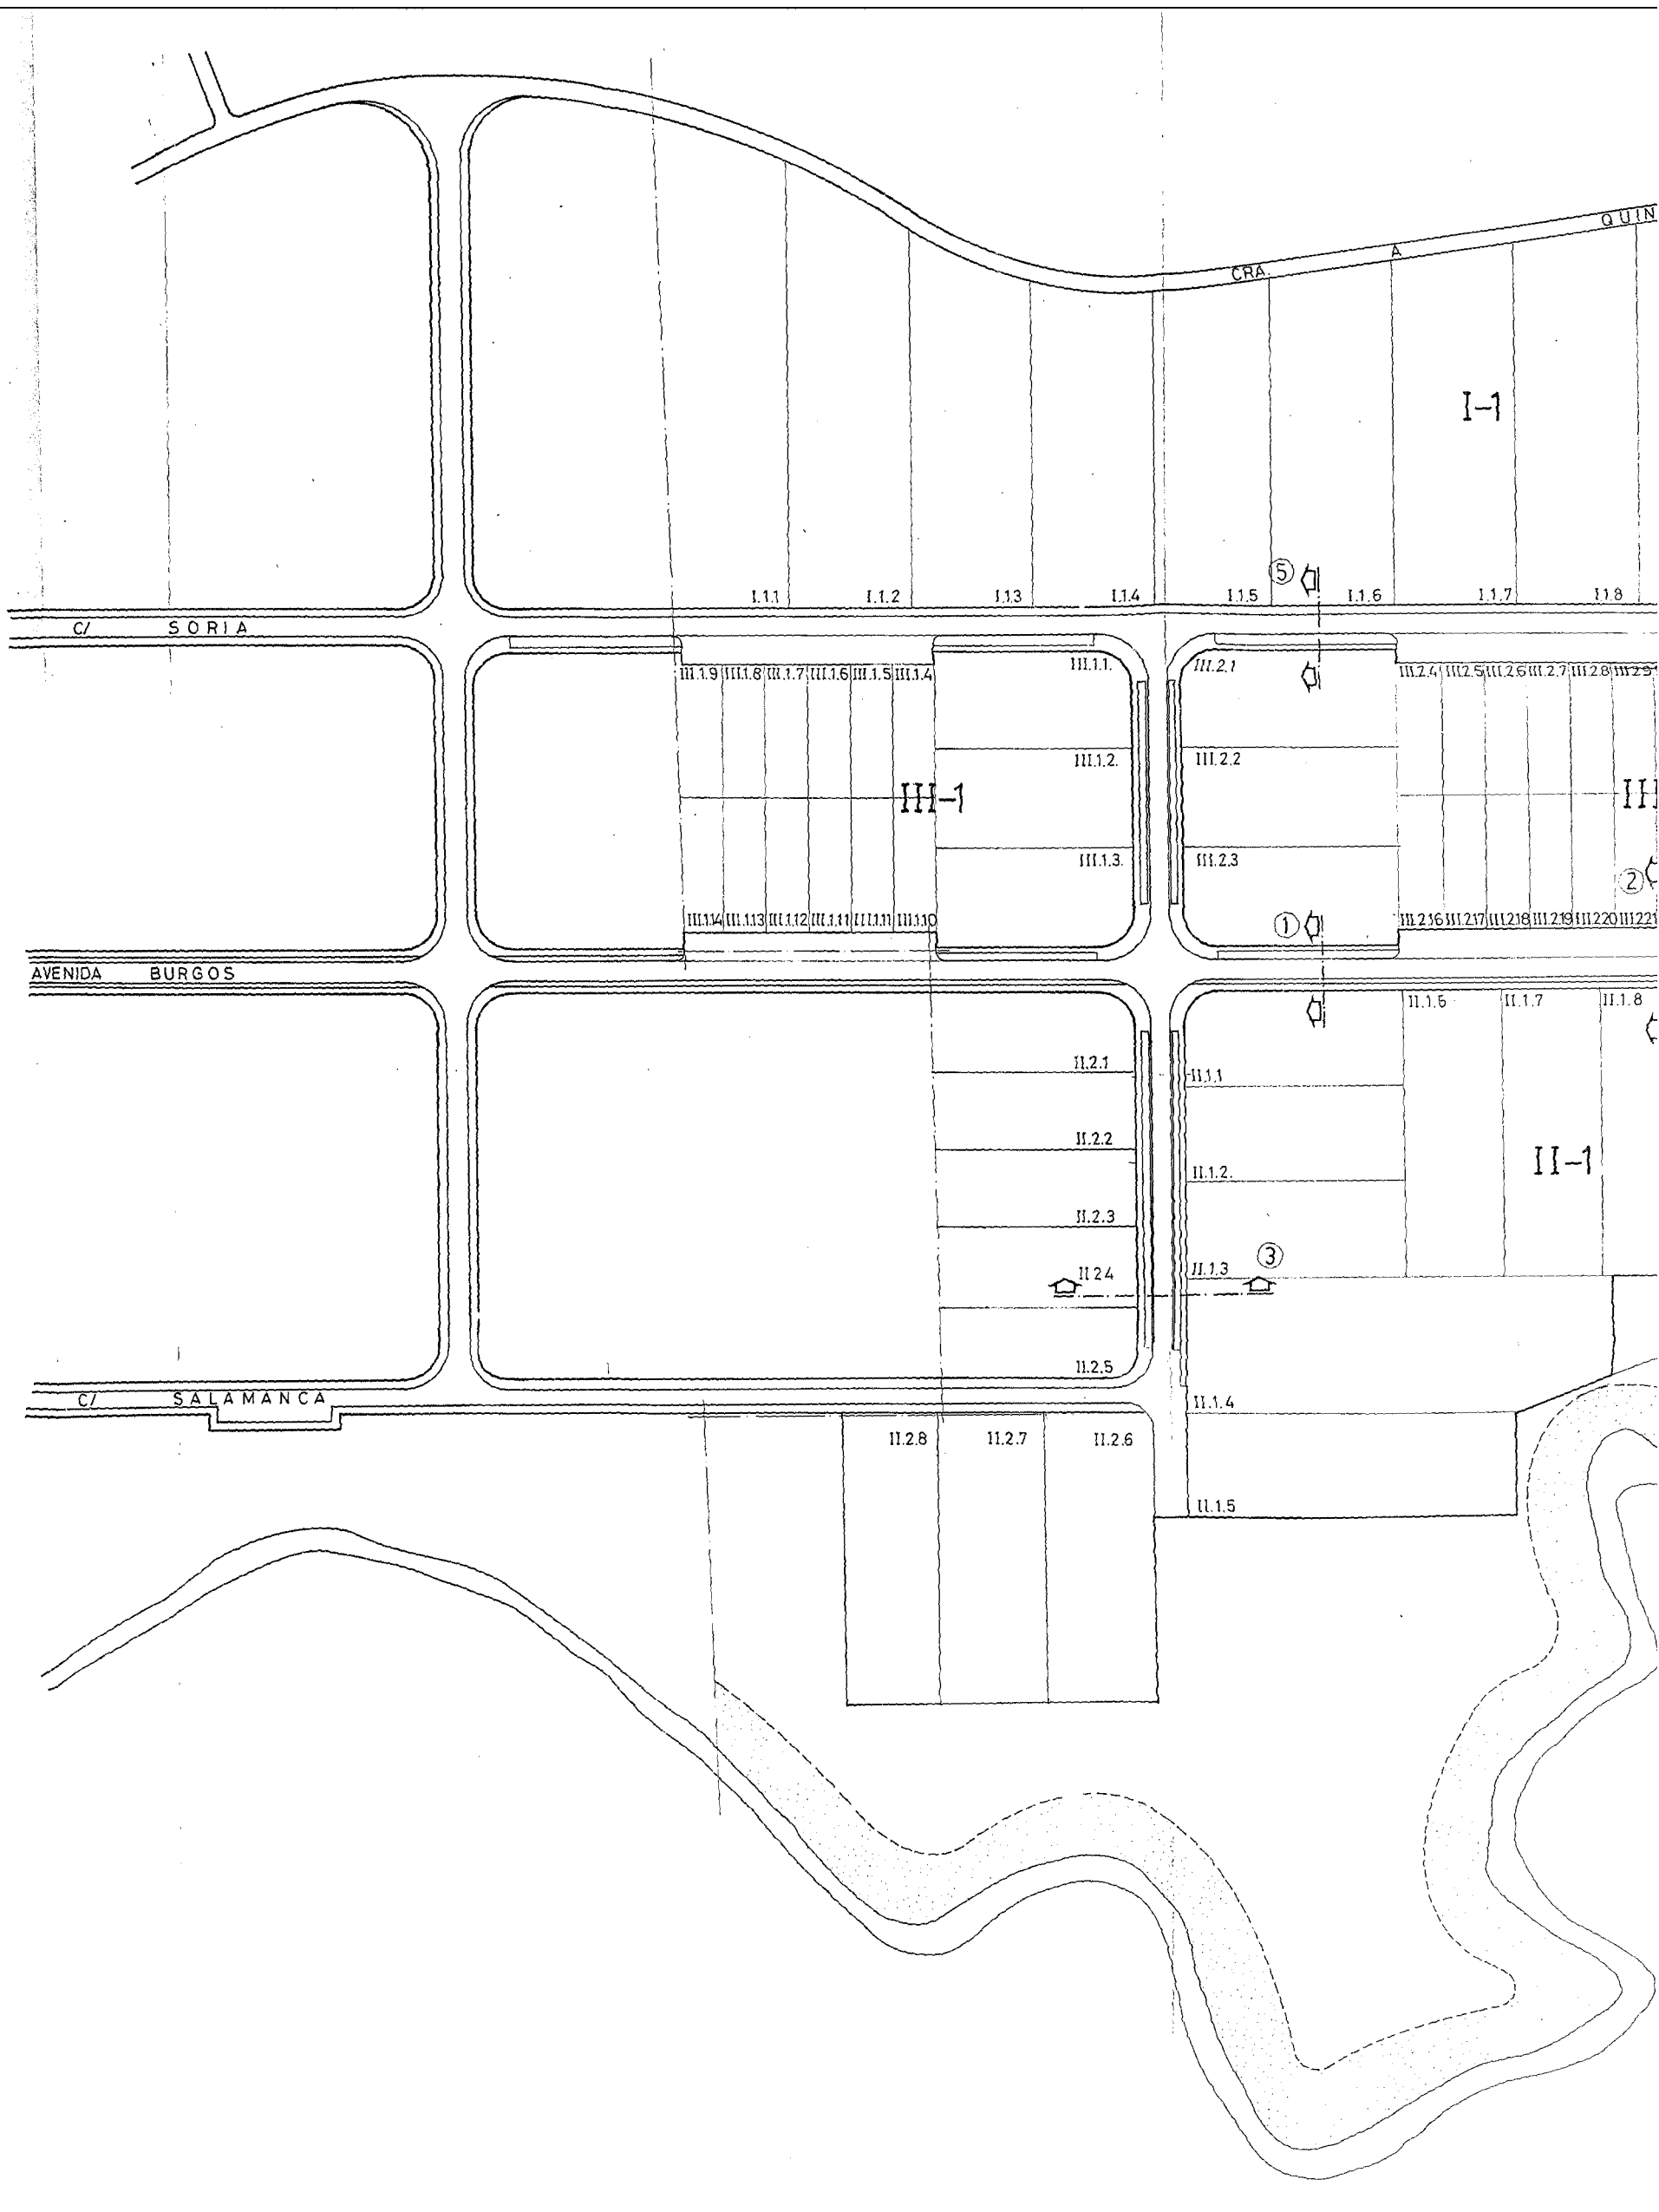

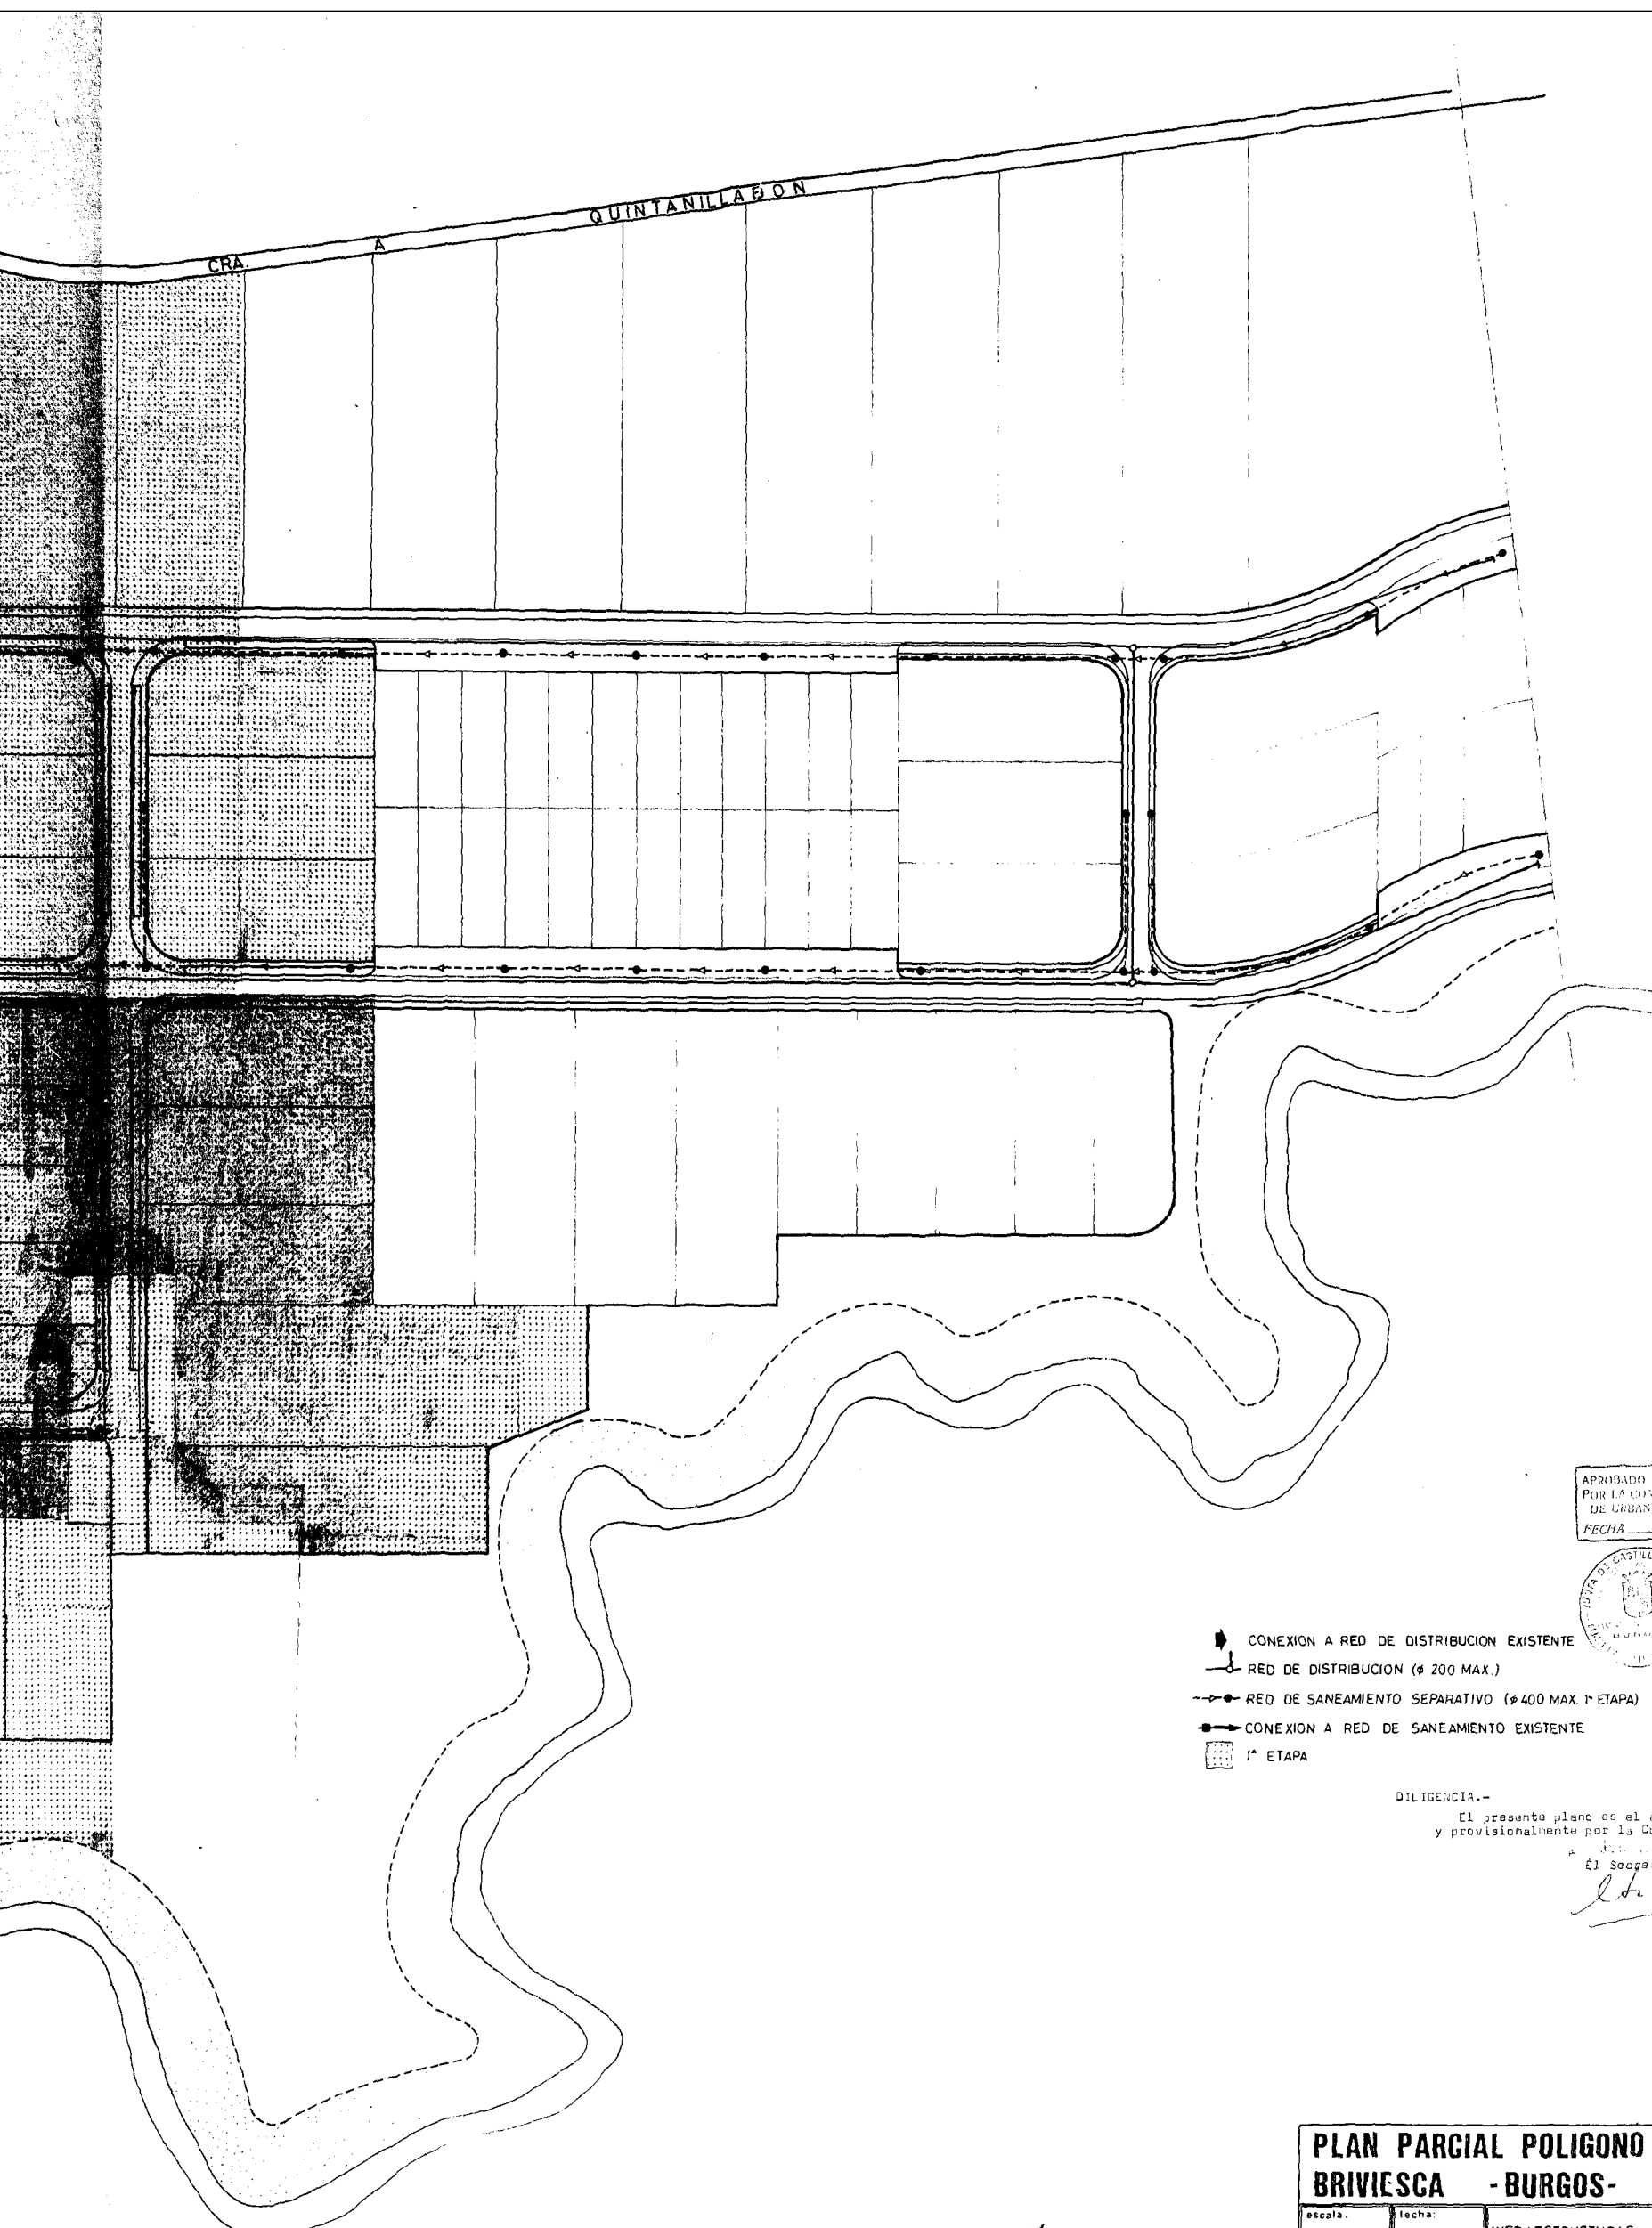



APROBADO DEFINITIVAMENTE
POR LA COMISIÓN PROVINCIAL
DE ORGANISMO DE BURGOS.
FECHA - 9 MAYO 1986

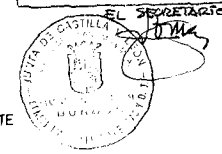


- CONEXION A RED DE DISTRIBUCION EXISTENTE
- RED DE DISTRIBUCION (Ø 200 MAX.)
- RED DE SANEAMIENTO SEPARATIVO (Ø 400 MAX. 1ª ETAPA)
- CONEXION A RED DE SANEAMIENTO EXISTENTE
- 1ª ETAPA

DILIGENCIA.-
El presente plano es el aprobado inicial
y provisionalmente por la Corporación.
El Secretario,
[Signature]

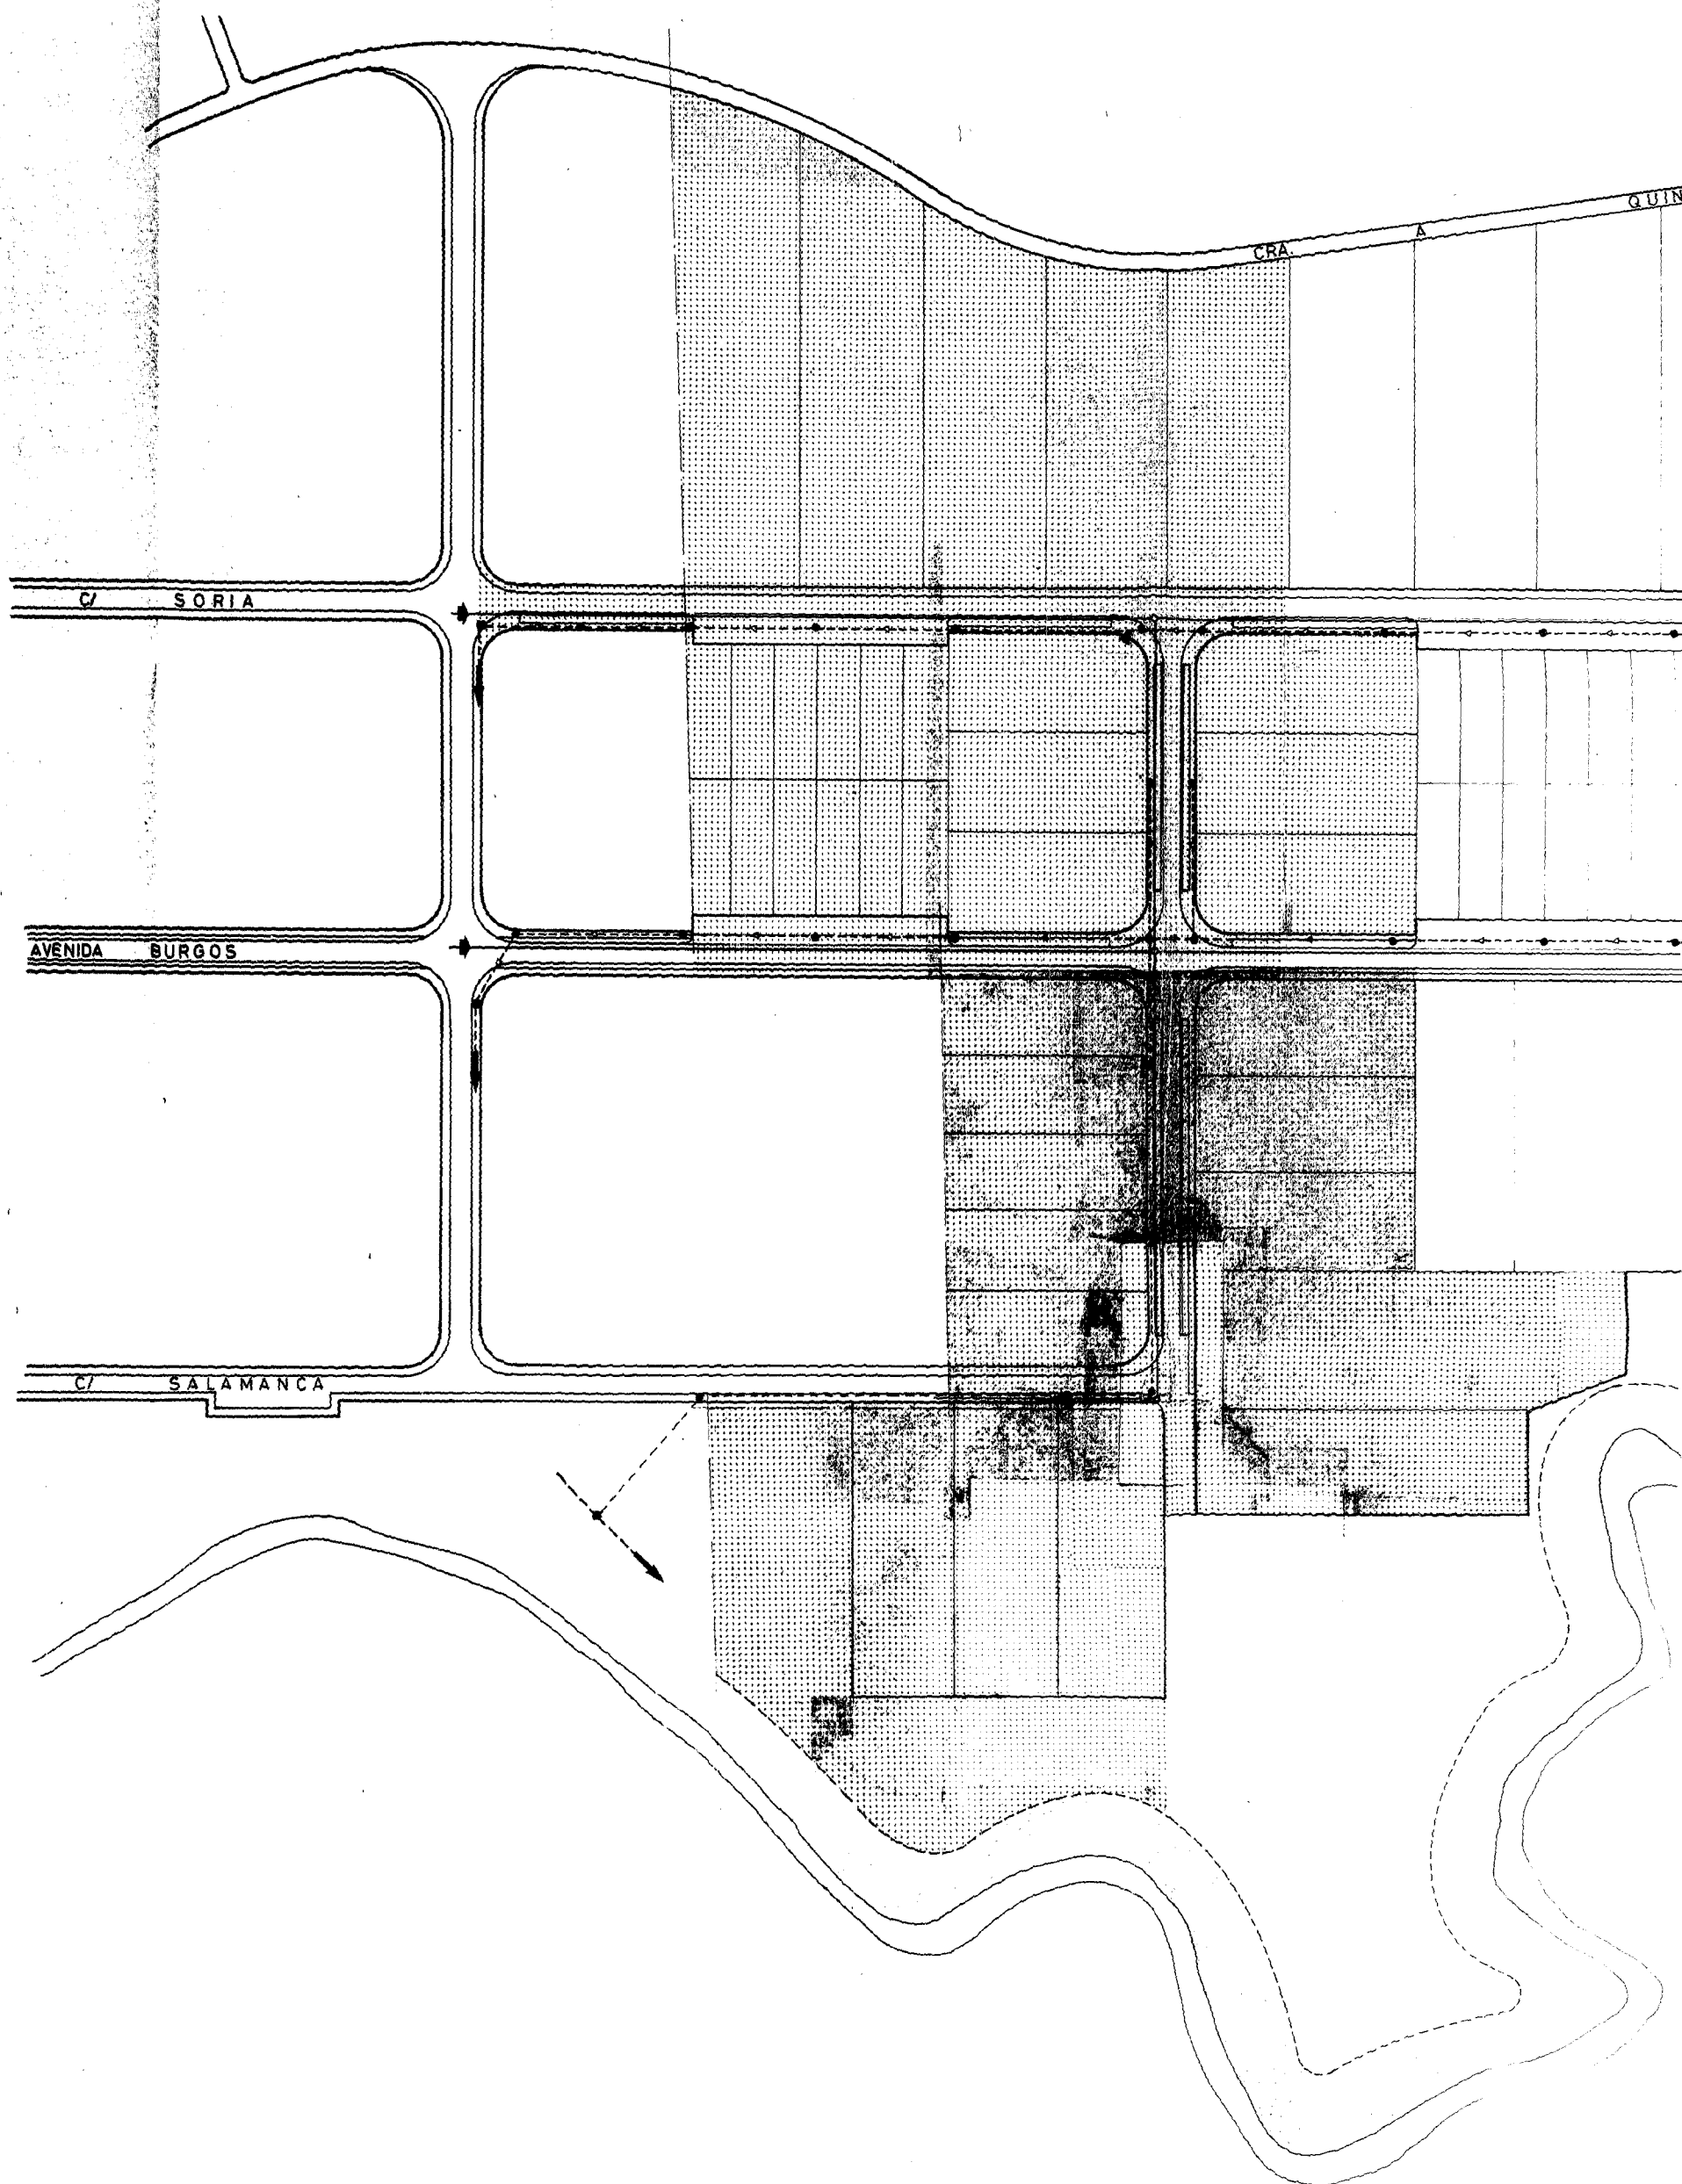

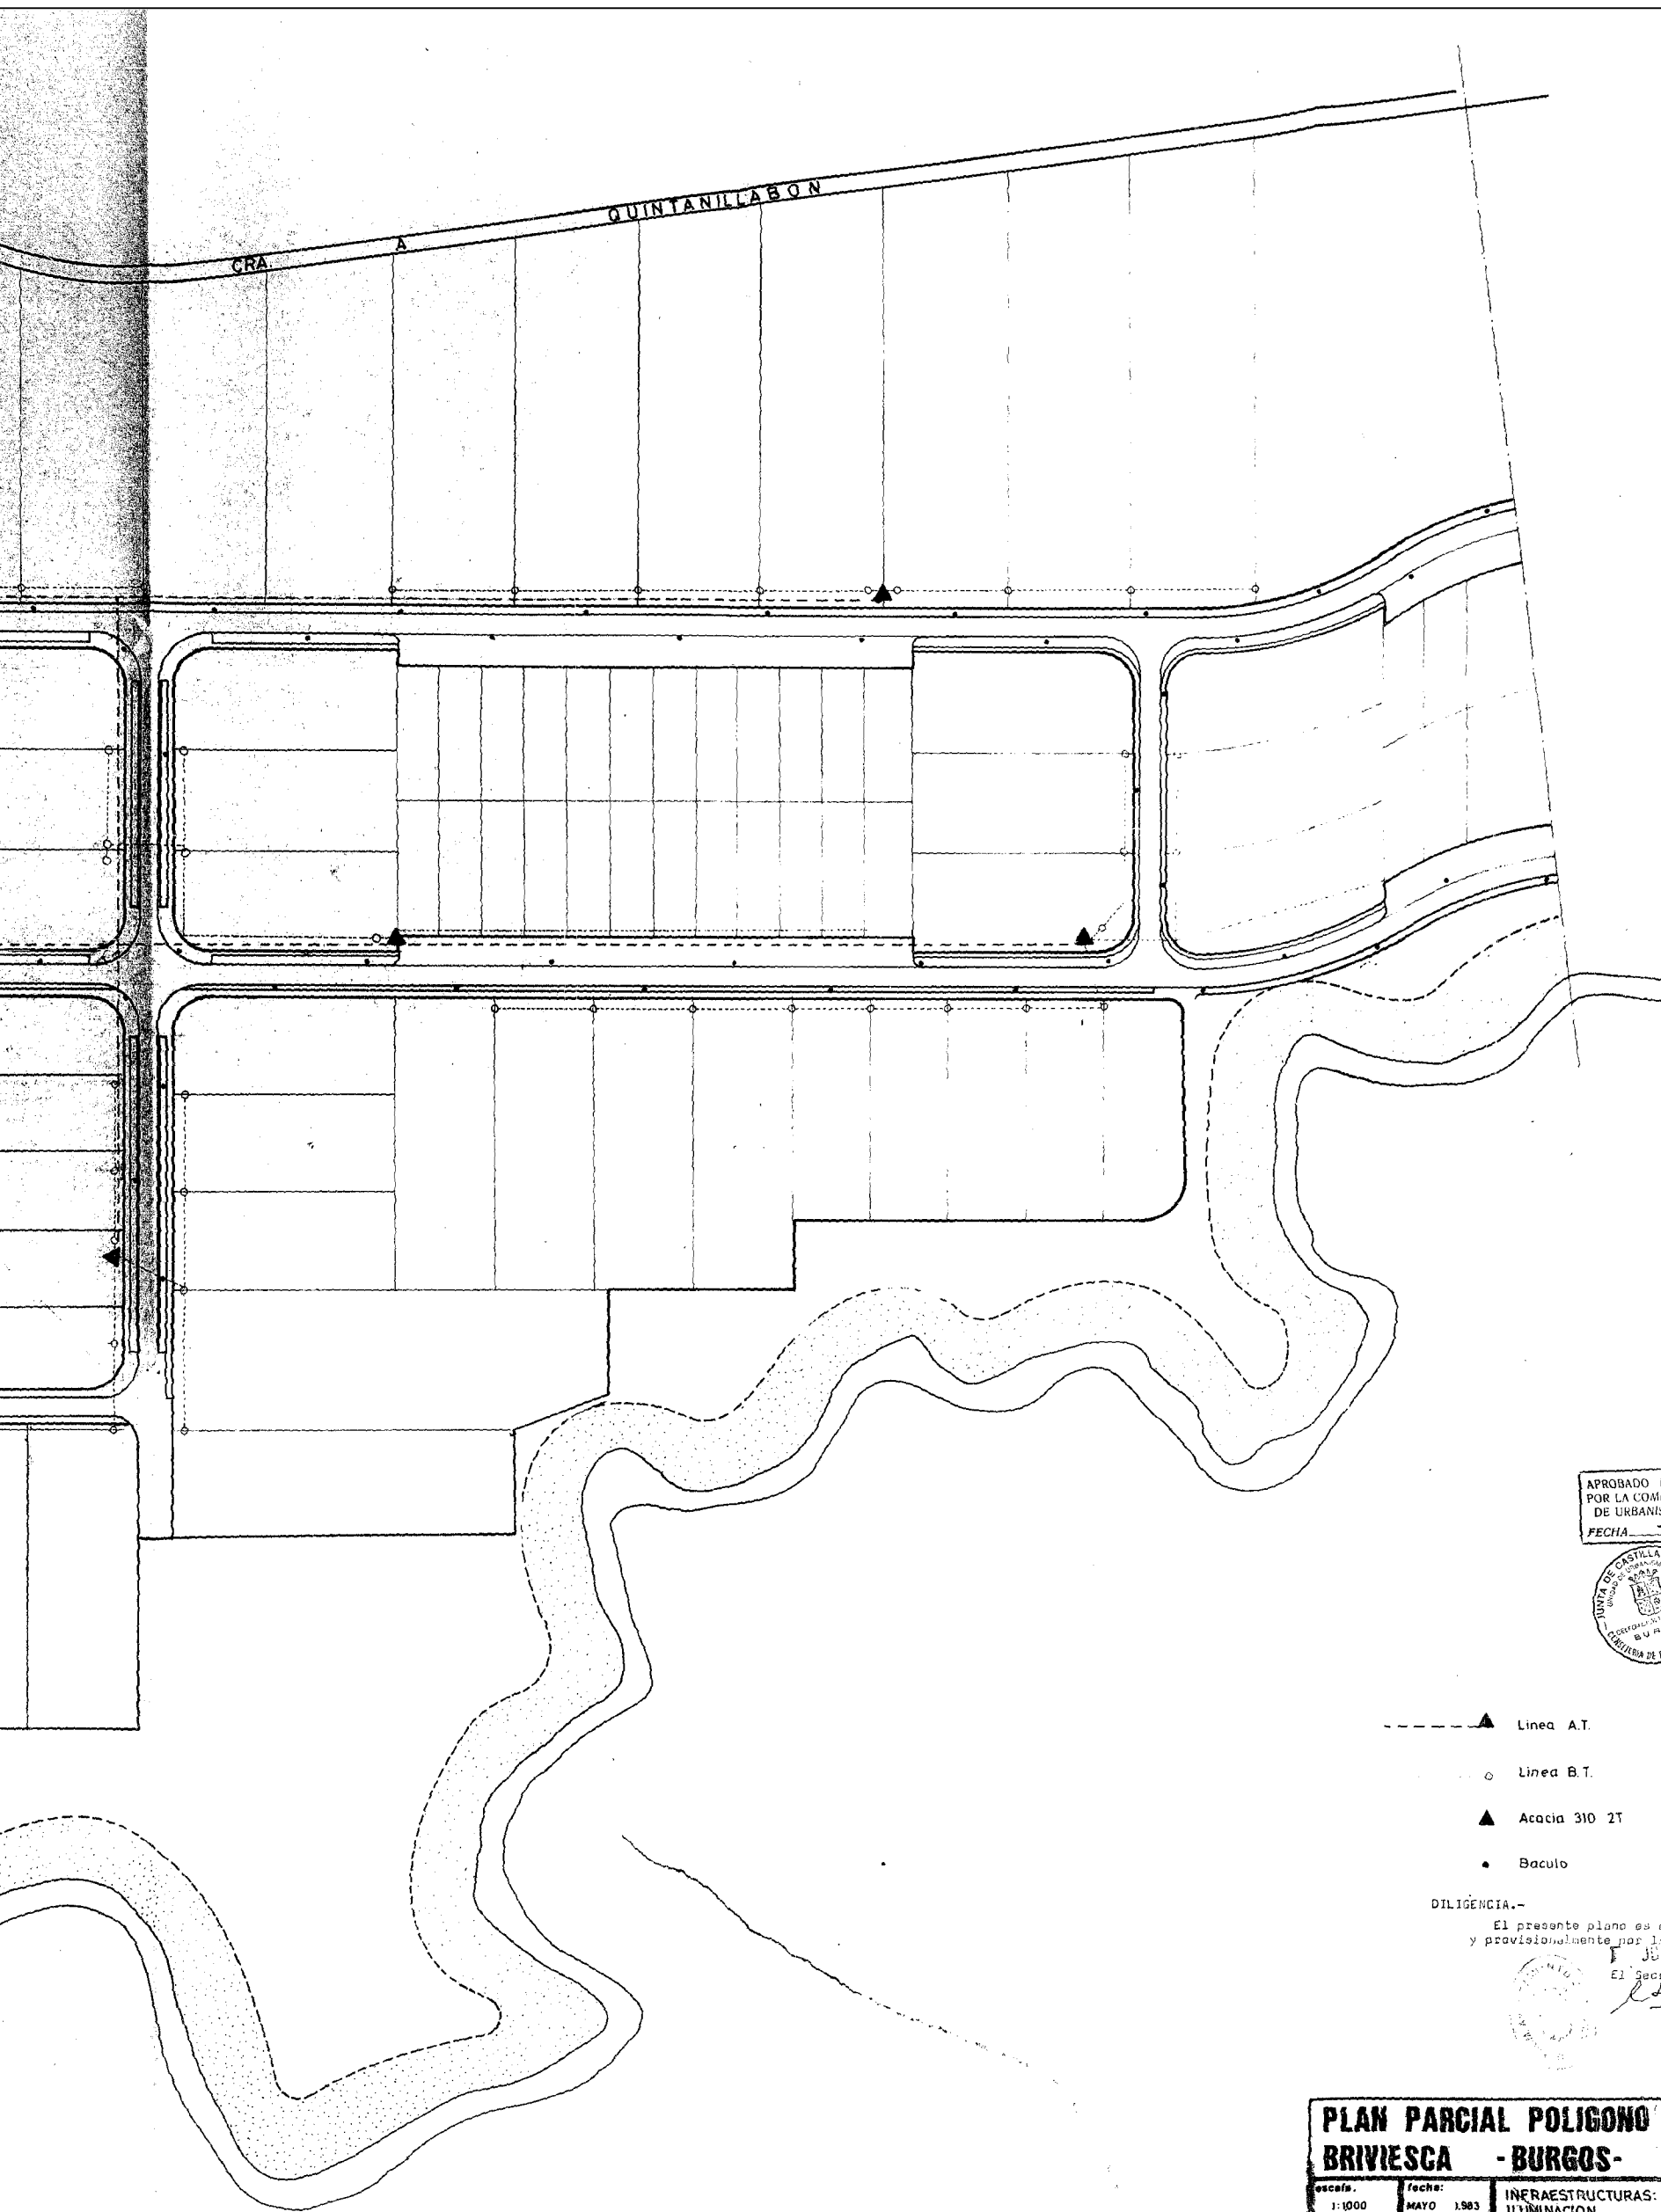

APROBADO DEFINITIVAMENTE
POR LA COMISION PROVINCIAL
DE URBANISMO DE BURGOS.
FECHA - 9 MAYO 1986

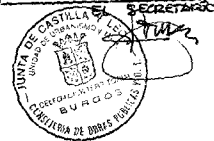





- ▲ Línea A.T.
-○ Línea B.T.
- ▲ Acacia 310 2T
- Baculo

DILIGENCIA.-
El presente plano es el aprobado inicial
y provisionalmente por la Corporación.

El Secretario,
[Signature]

PLAN PARCIAL POLIGONO INDUSTRIAL BRIVIESCA - BURGOS-			
escala: 1:1000	fecha: MAYO 1986	INFRAESTRUCTURAS: E. ELECTRICA, ILUMINACION	P.3.2.
Ingeniero de Caminos ALFREDO PERAITA LECHOSA			

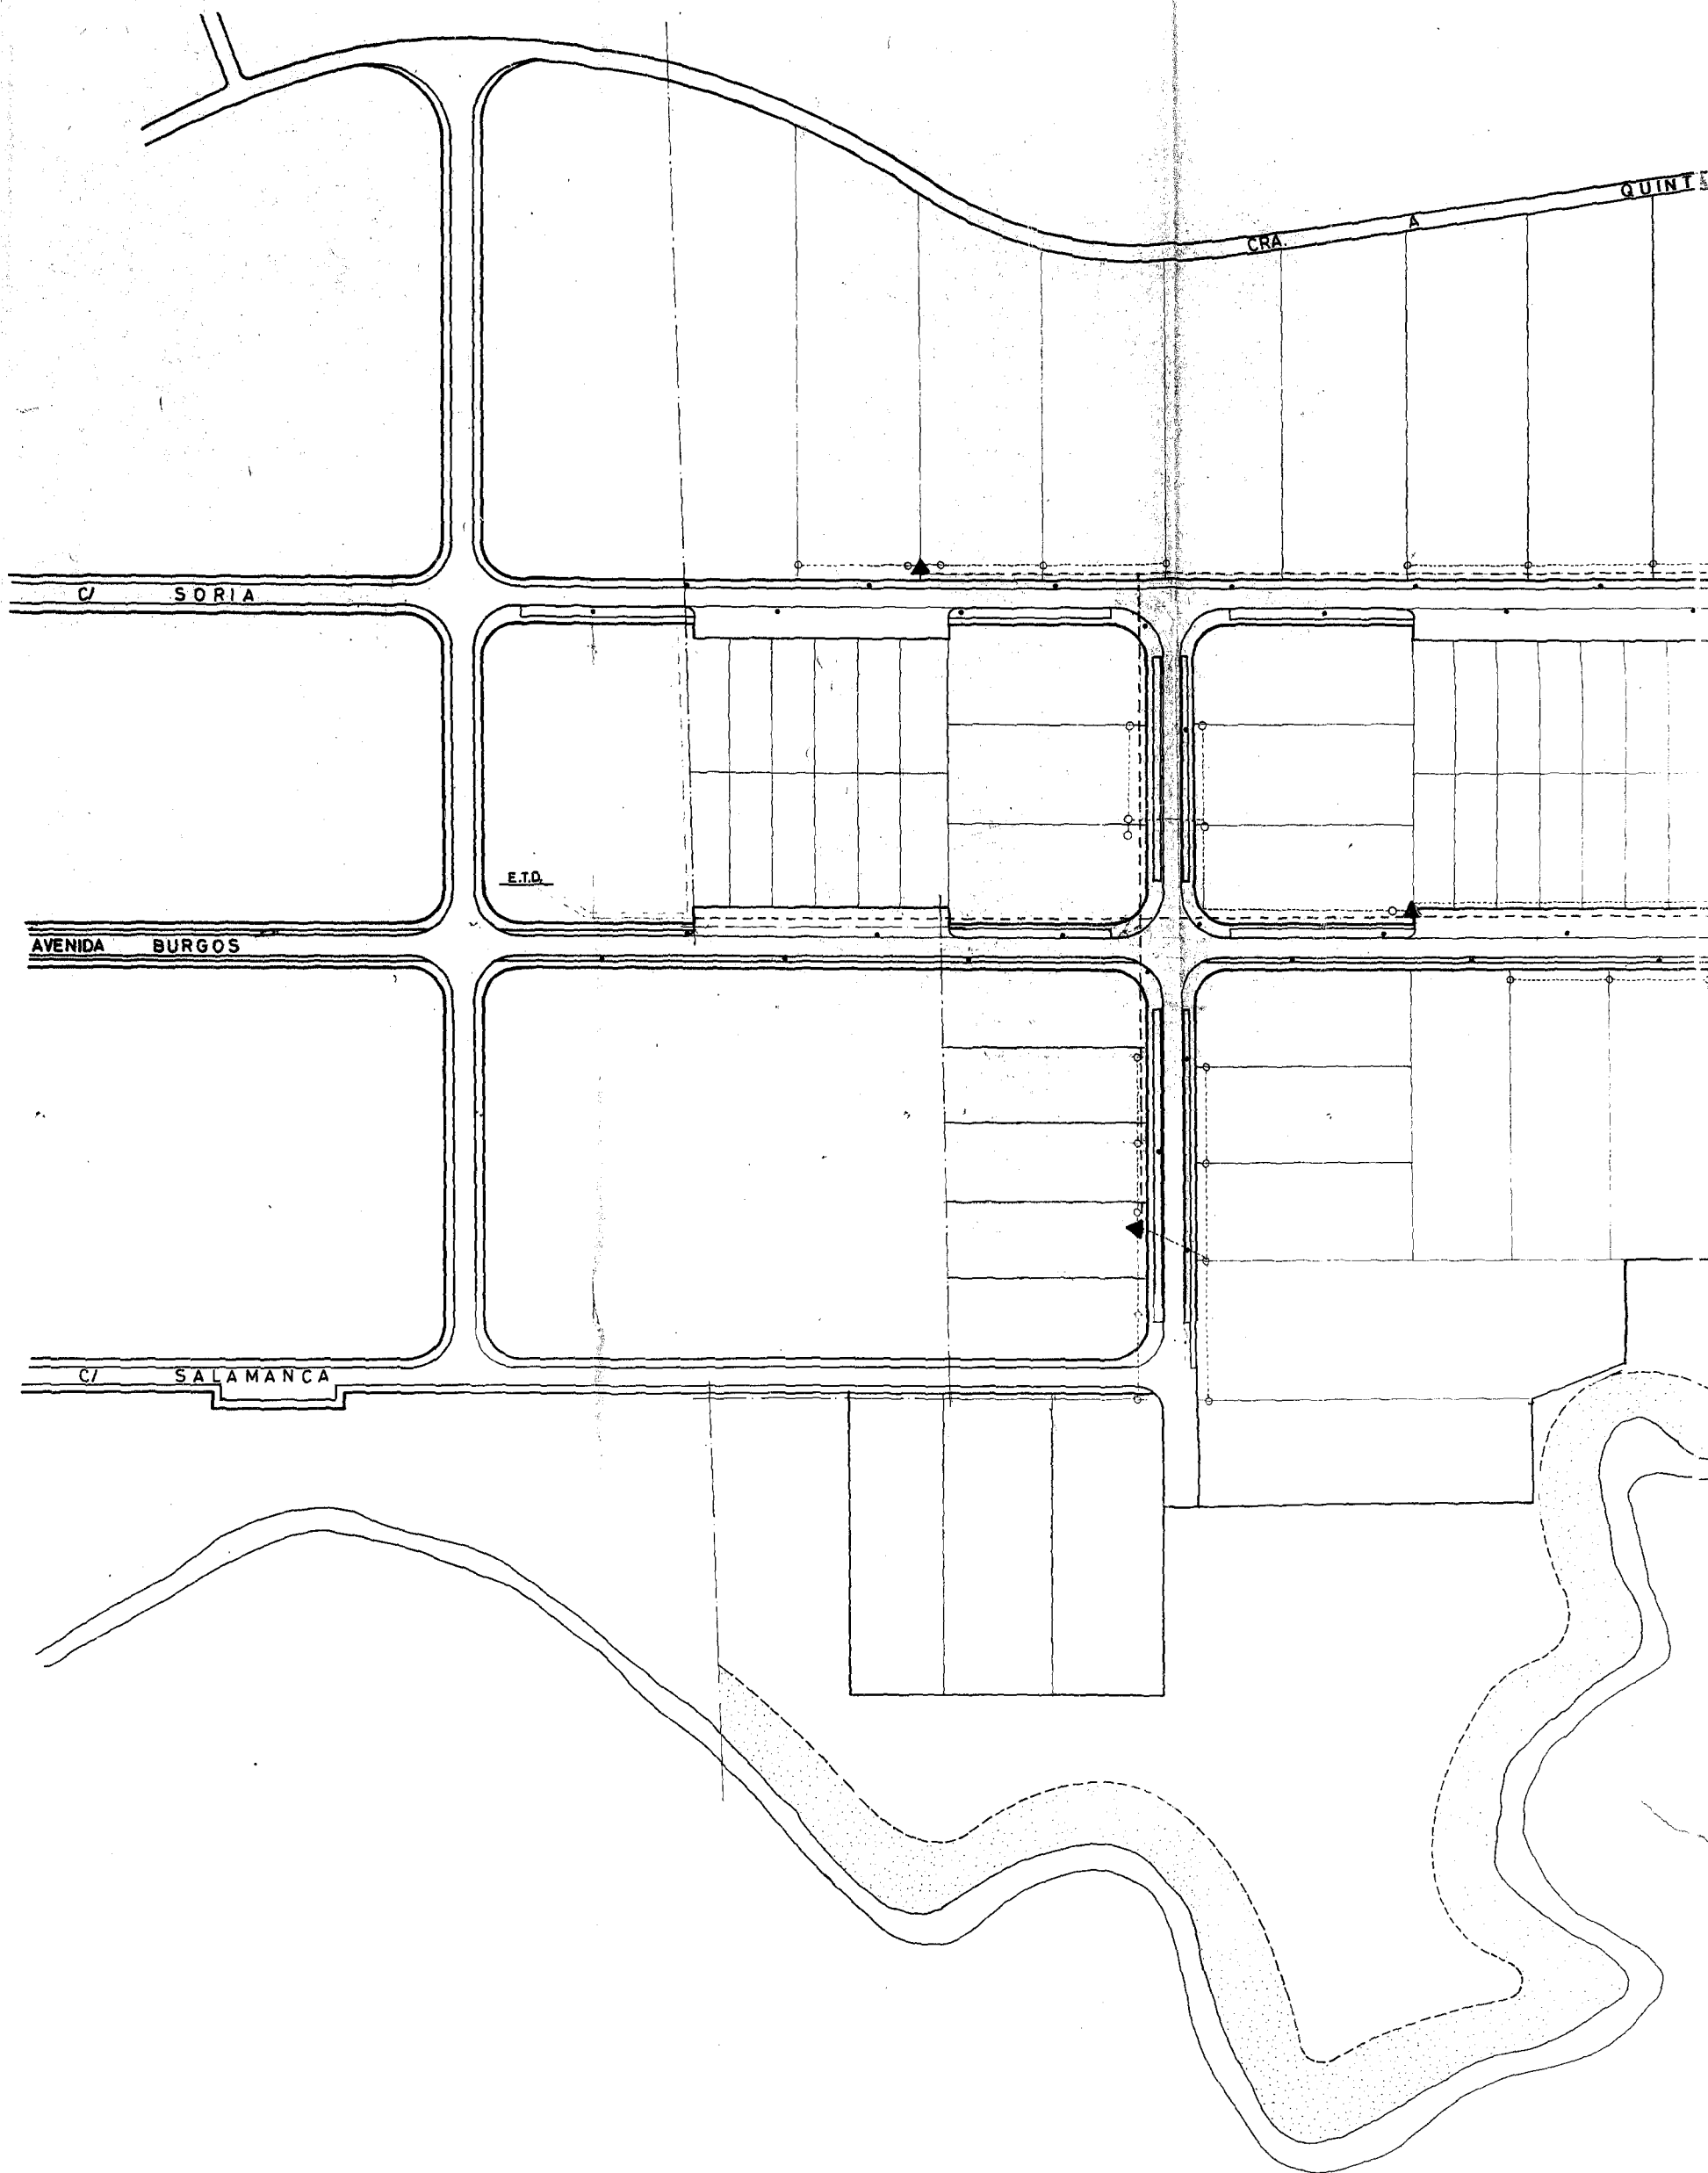

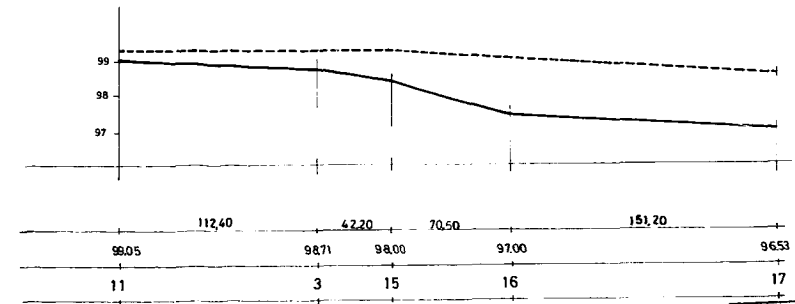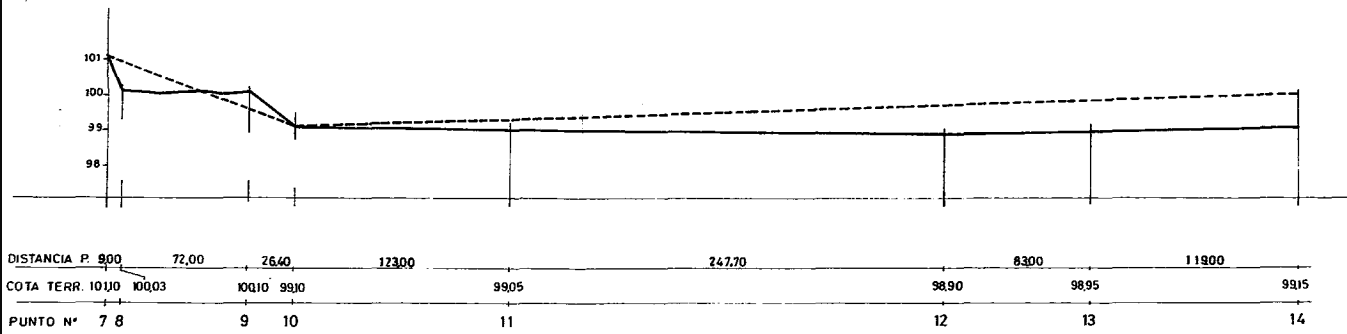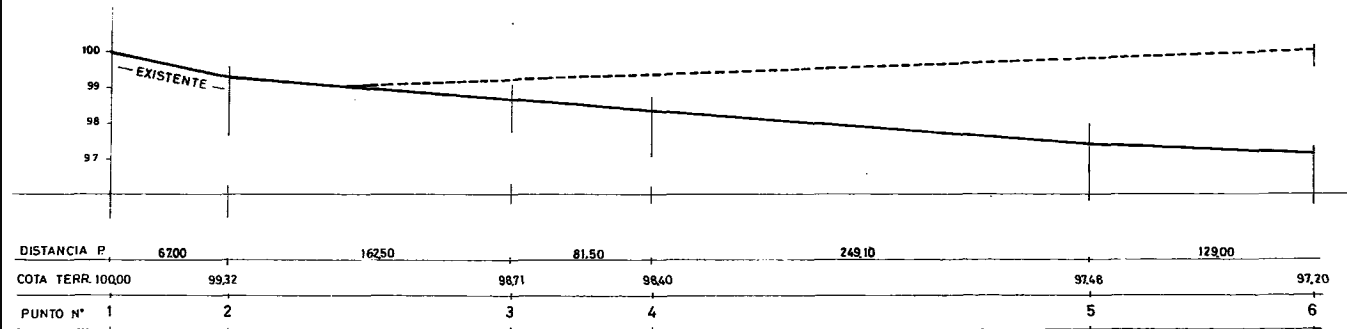


APROBADO DEFINITIVAMENTE
POR LA COMISION PROVINCIAL
DE URBANISMO DE BURGOS.
FECHA - 9 MAYO 1986



DILIGENCIA.-



El presente plano es el aprobado inicial y provisionalmente por la Comisión.

El Secretario,
[Signature]

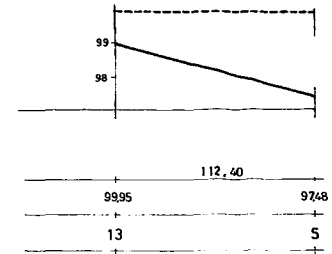


PLAN PARCIAL POLIGONO INDUSTRIAL BRIVIESCA - BURGOS- P. 4-1


Escala: H=1:2000 V=1:100
Fecha: MAYO 1986
PERFILES LONGITUDINALES
Ingeniero de Caminos ALFREDO PERAITA LECHOSA

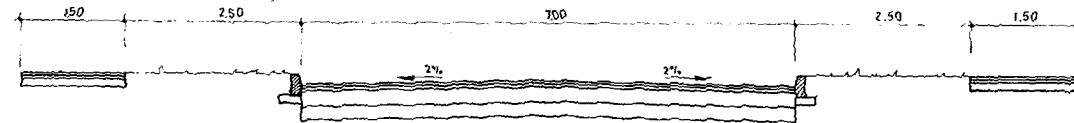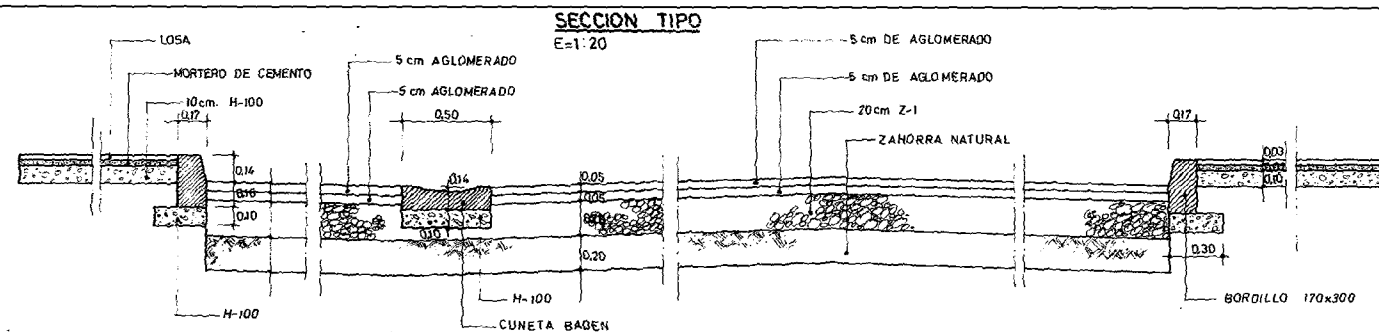


SECCION TIPO -1-

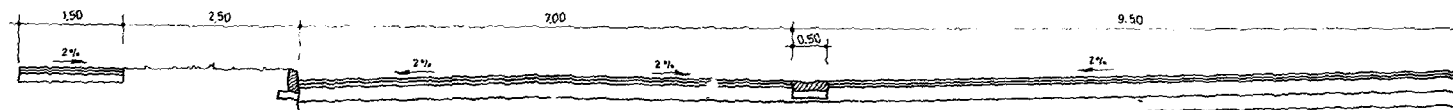


SECCION TIPO -2-

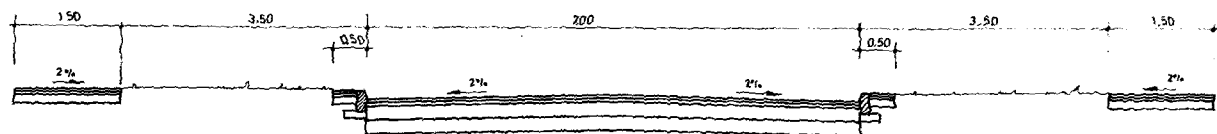

SECCION TIPO -3-

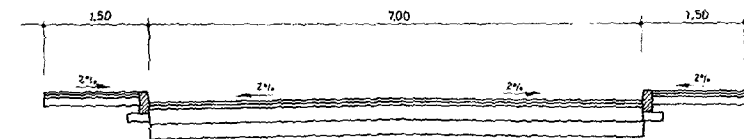

SECCION TIPO -4-

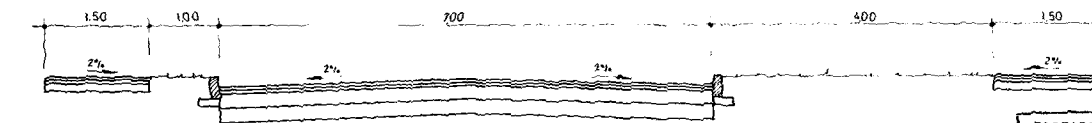

SECCION TIPO -5-

APROBADO DEFINITIVAMENTE
POR LA COMISION PROVINCIAL
DE URBANISMO DE BURGOS.
FECHA - 9 MAYO 1985

DILIGENCIA.-

El presente plano es el aprobado inicial
y provisionalmente por la Corporación.

JUN. 1985
El Secretario,



PLAN PARCIAL POLIGONO INDUSTRIAL
BRIVIESCA - BURGOS -

escala: 1:50	fecha: MAYO 1985	DETALLES DE CALZADA	P. 12
Ingeniero de Caminos		ALFREDO PERAITA LECHOSA	19