


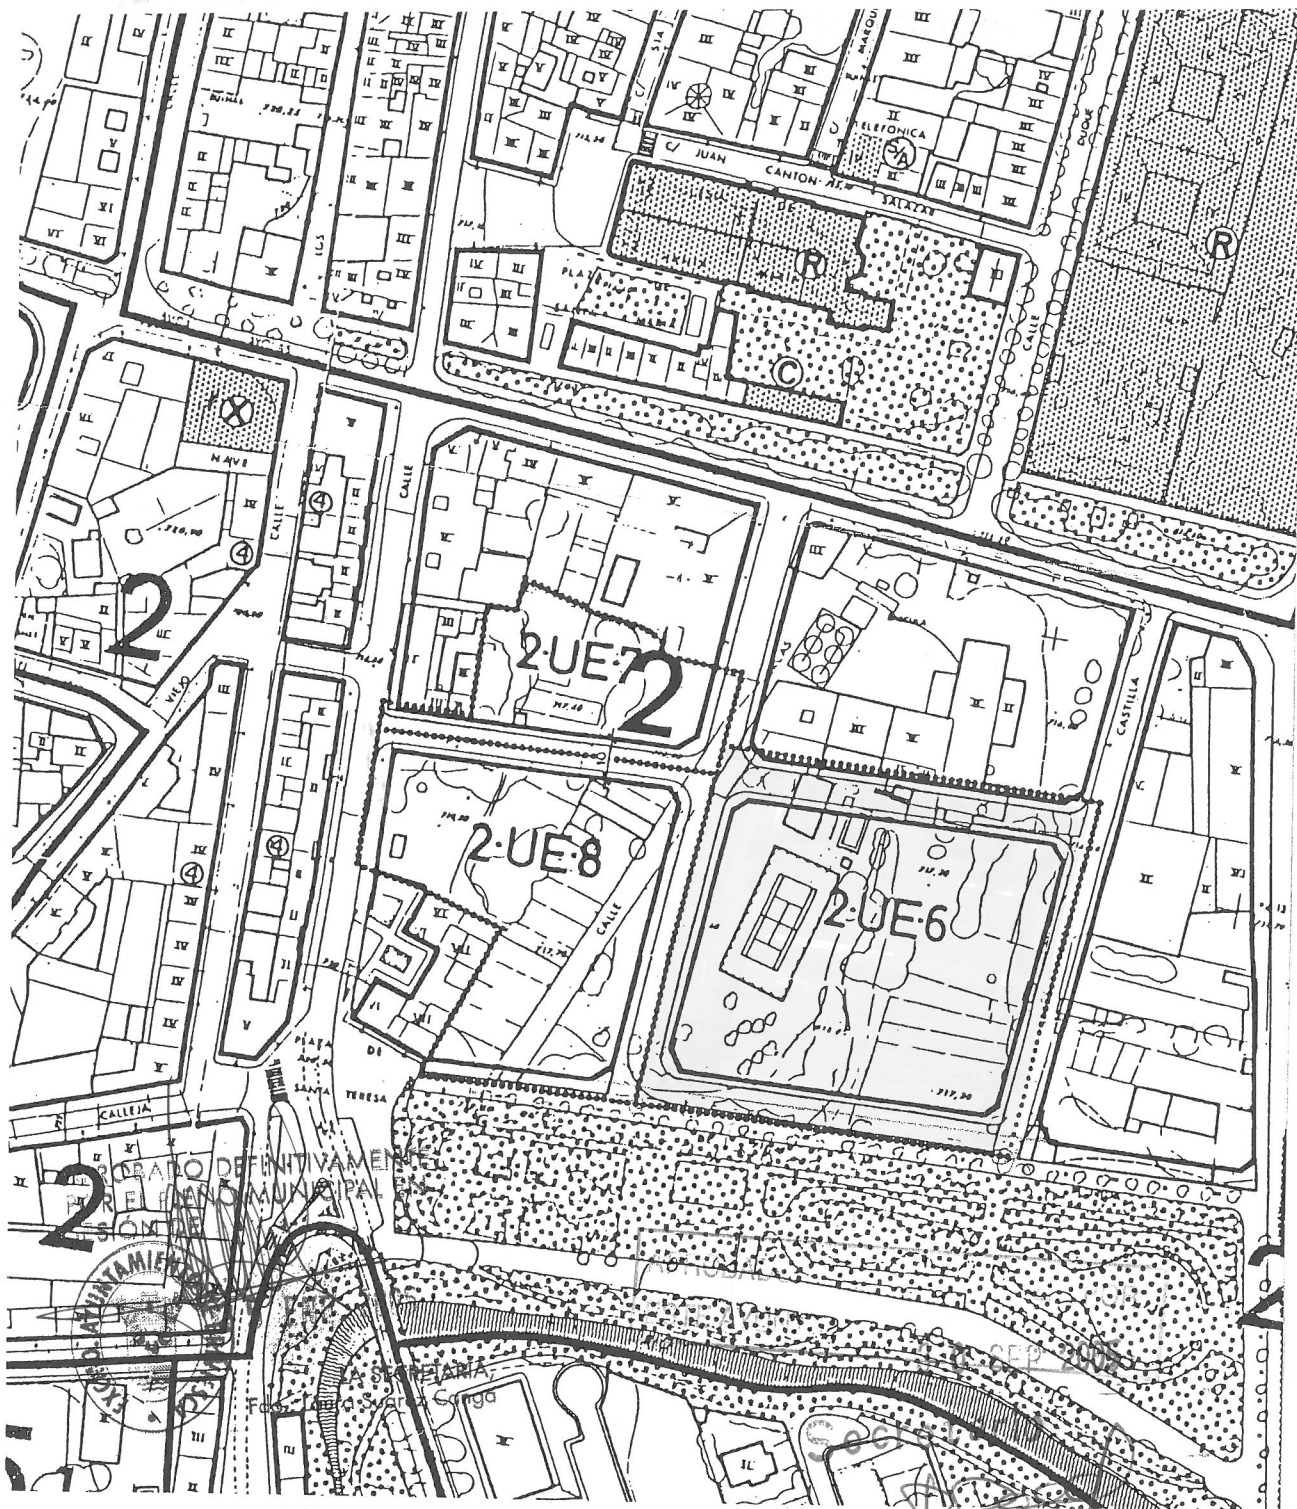

**GARCIA-GALLARDO
ARQUITECTOS**

EDIFICACION - REHABILITACION - URBANISMO

EL ARQUITECTO

JOSE LUIS GARCIA-GALLARDO M-COBOS

**ESTUDIO DE DETALLE DE LA UNIDAD DE EJECUCION 2.UE.6
DEL PLAN GENERAL DE BRIVIESCA
PARA DON ANTONIO LOPEZ LINARES MARTINEZ**

FECHA


**JULIO
2005**

CODIGO

U-104

ESCALA 1:2000

Nº PLANO
01

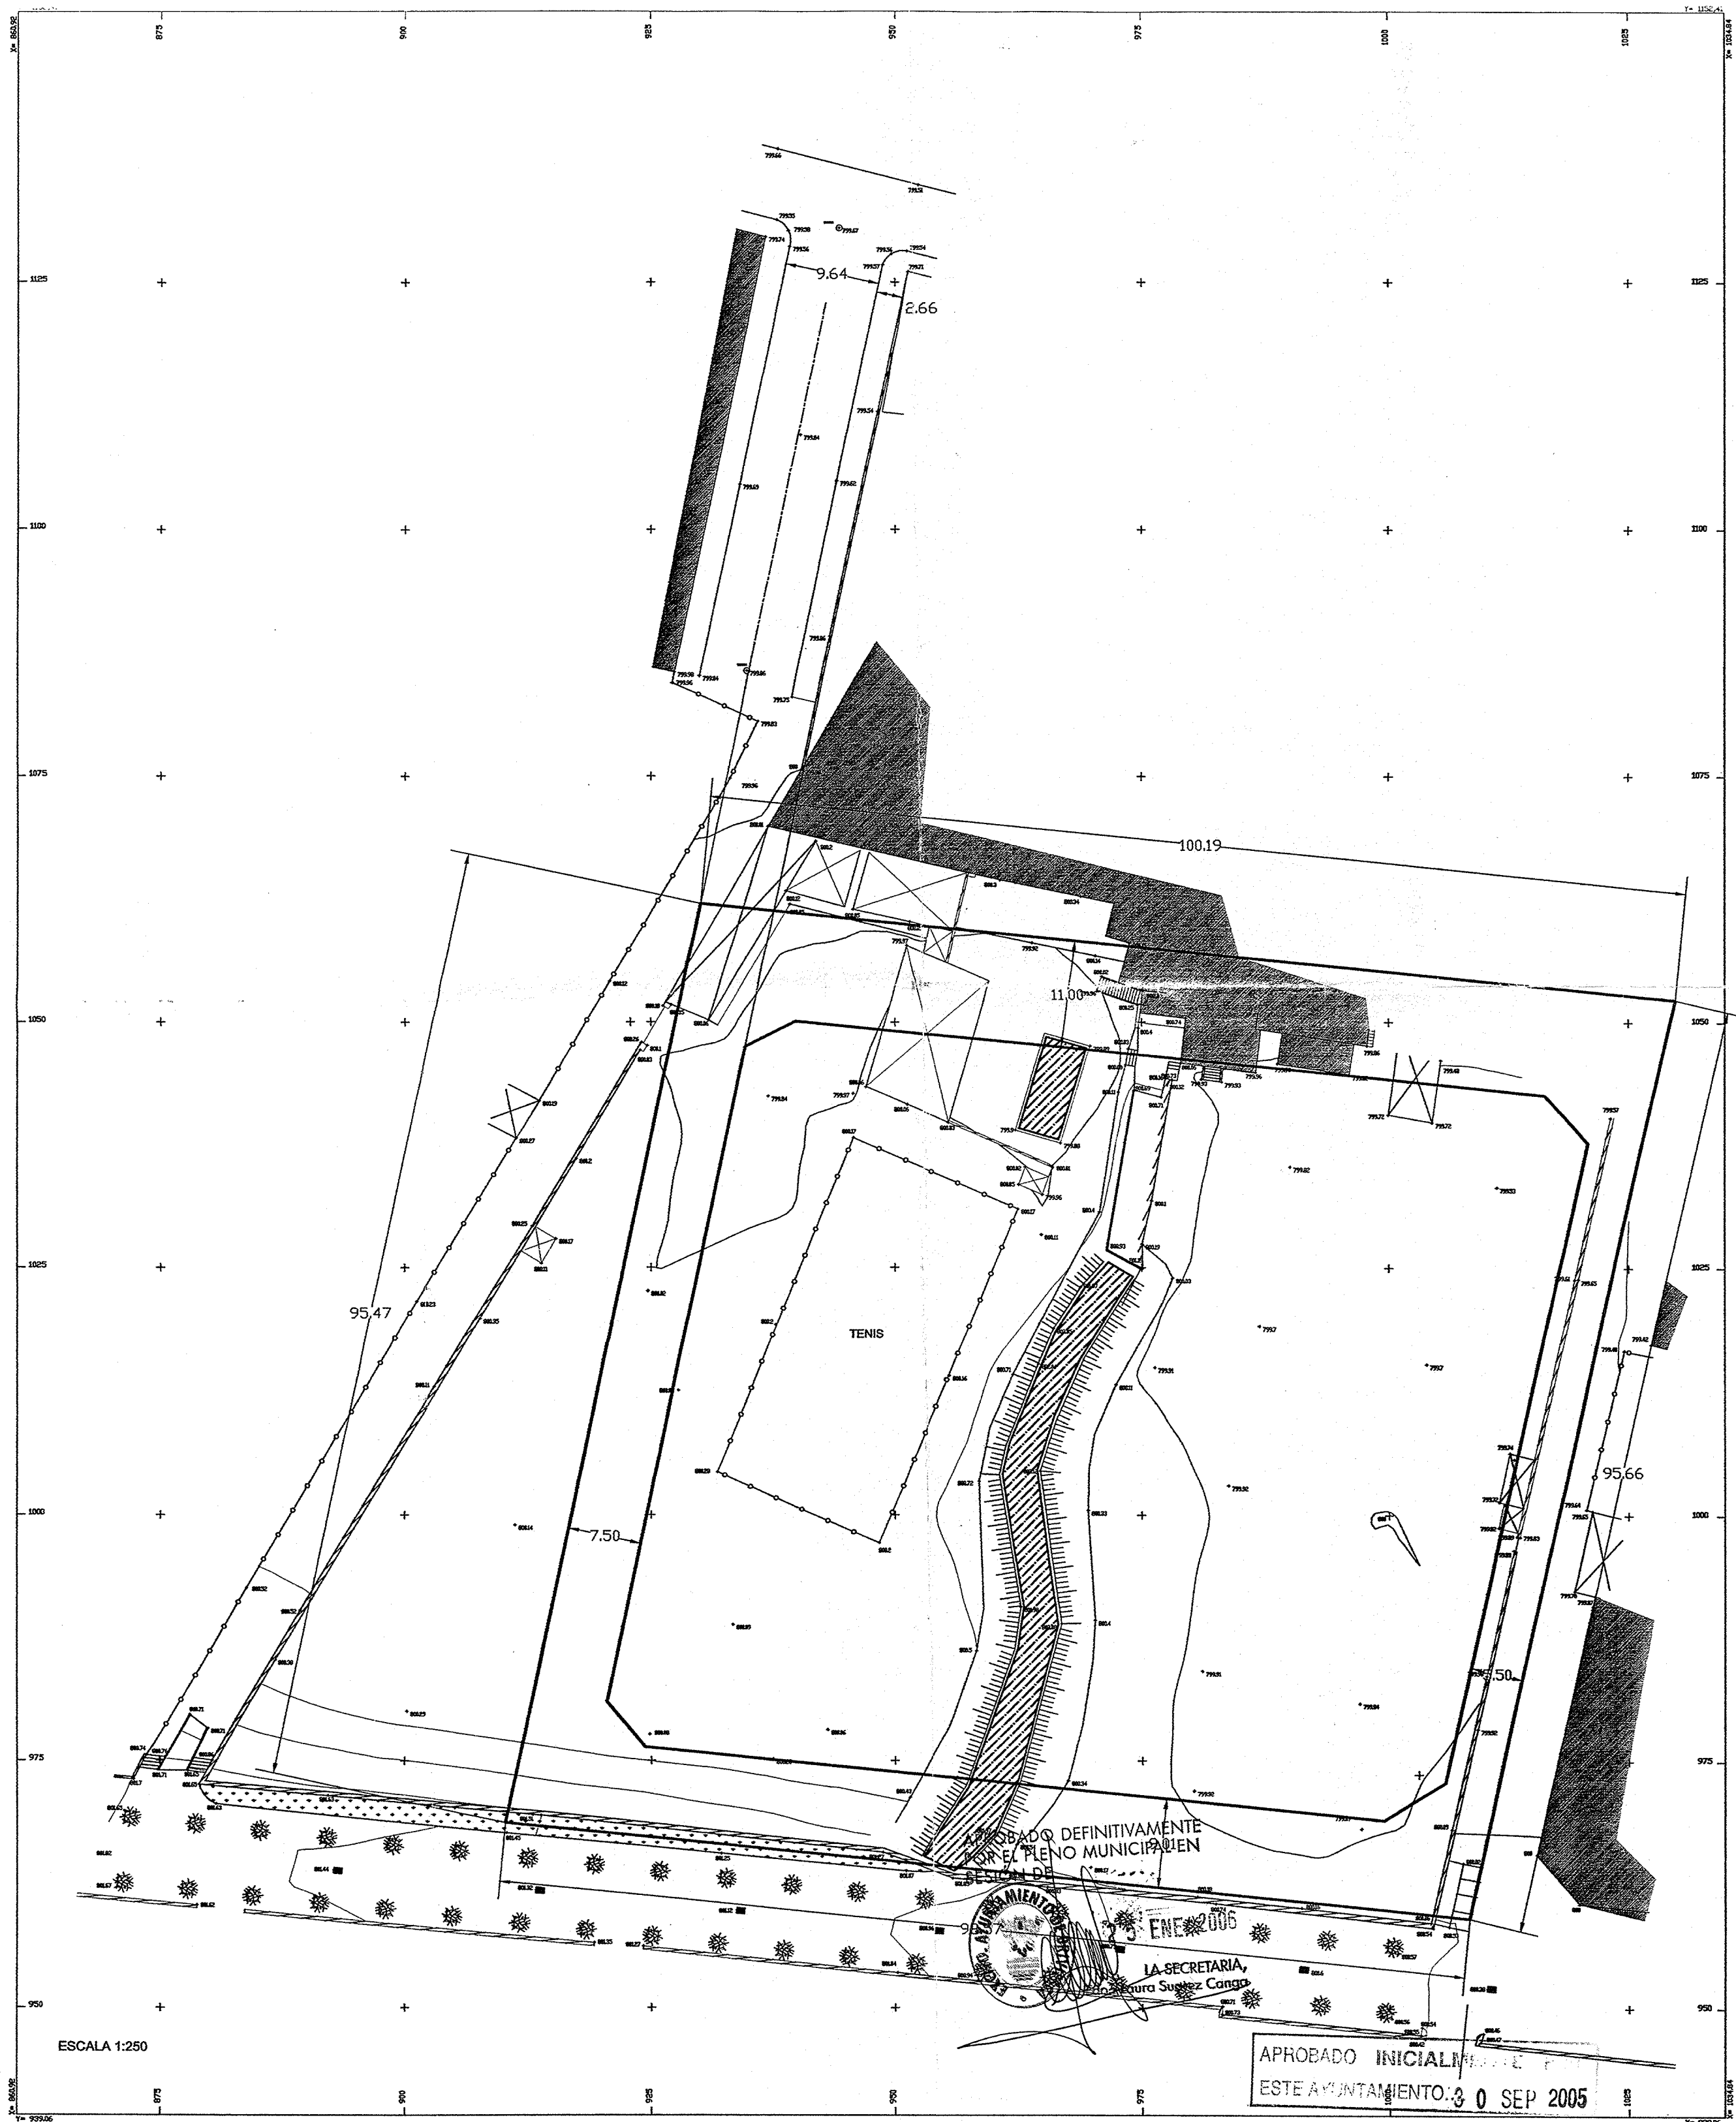


LEVANTAMIENTO TOPOGRAFICO
DE LA PARCELA: 2-UE-6

Briviesca, BURGOS

José L. Fernández R.



Ing. Tec. Topógrafo
Colegiado nº 1728

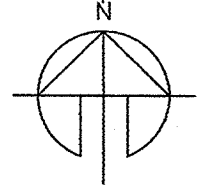

GARCIA-GALLARDO
ARQUITECTOS
EDIFICACION - REHABILITACION - URBANISMO

Secretario
[Signature]
JOSE LUIS G-GALLARDO M-COBOS

ESTUDIO DE DETALLE DE LA UNIDAD DE EJECUCION 2.UE.6 DEL PLAN GENERAL DE BRIVIESCA PARA DON ANTONIO LOPEZ LINARES MARTINEZ		FECHA JUNIO 2005
ESTADO ACTUAL - E: 1/500		CODIGO U-104
		Nº PLANO 02

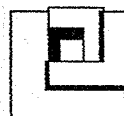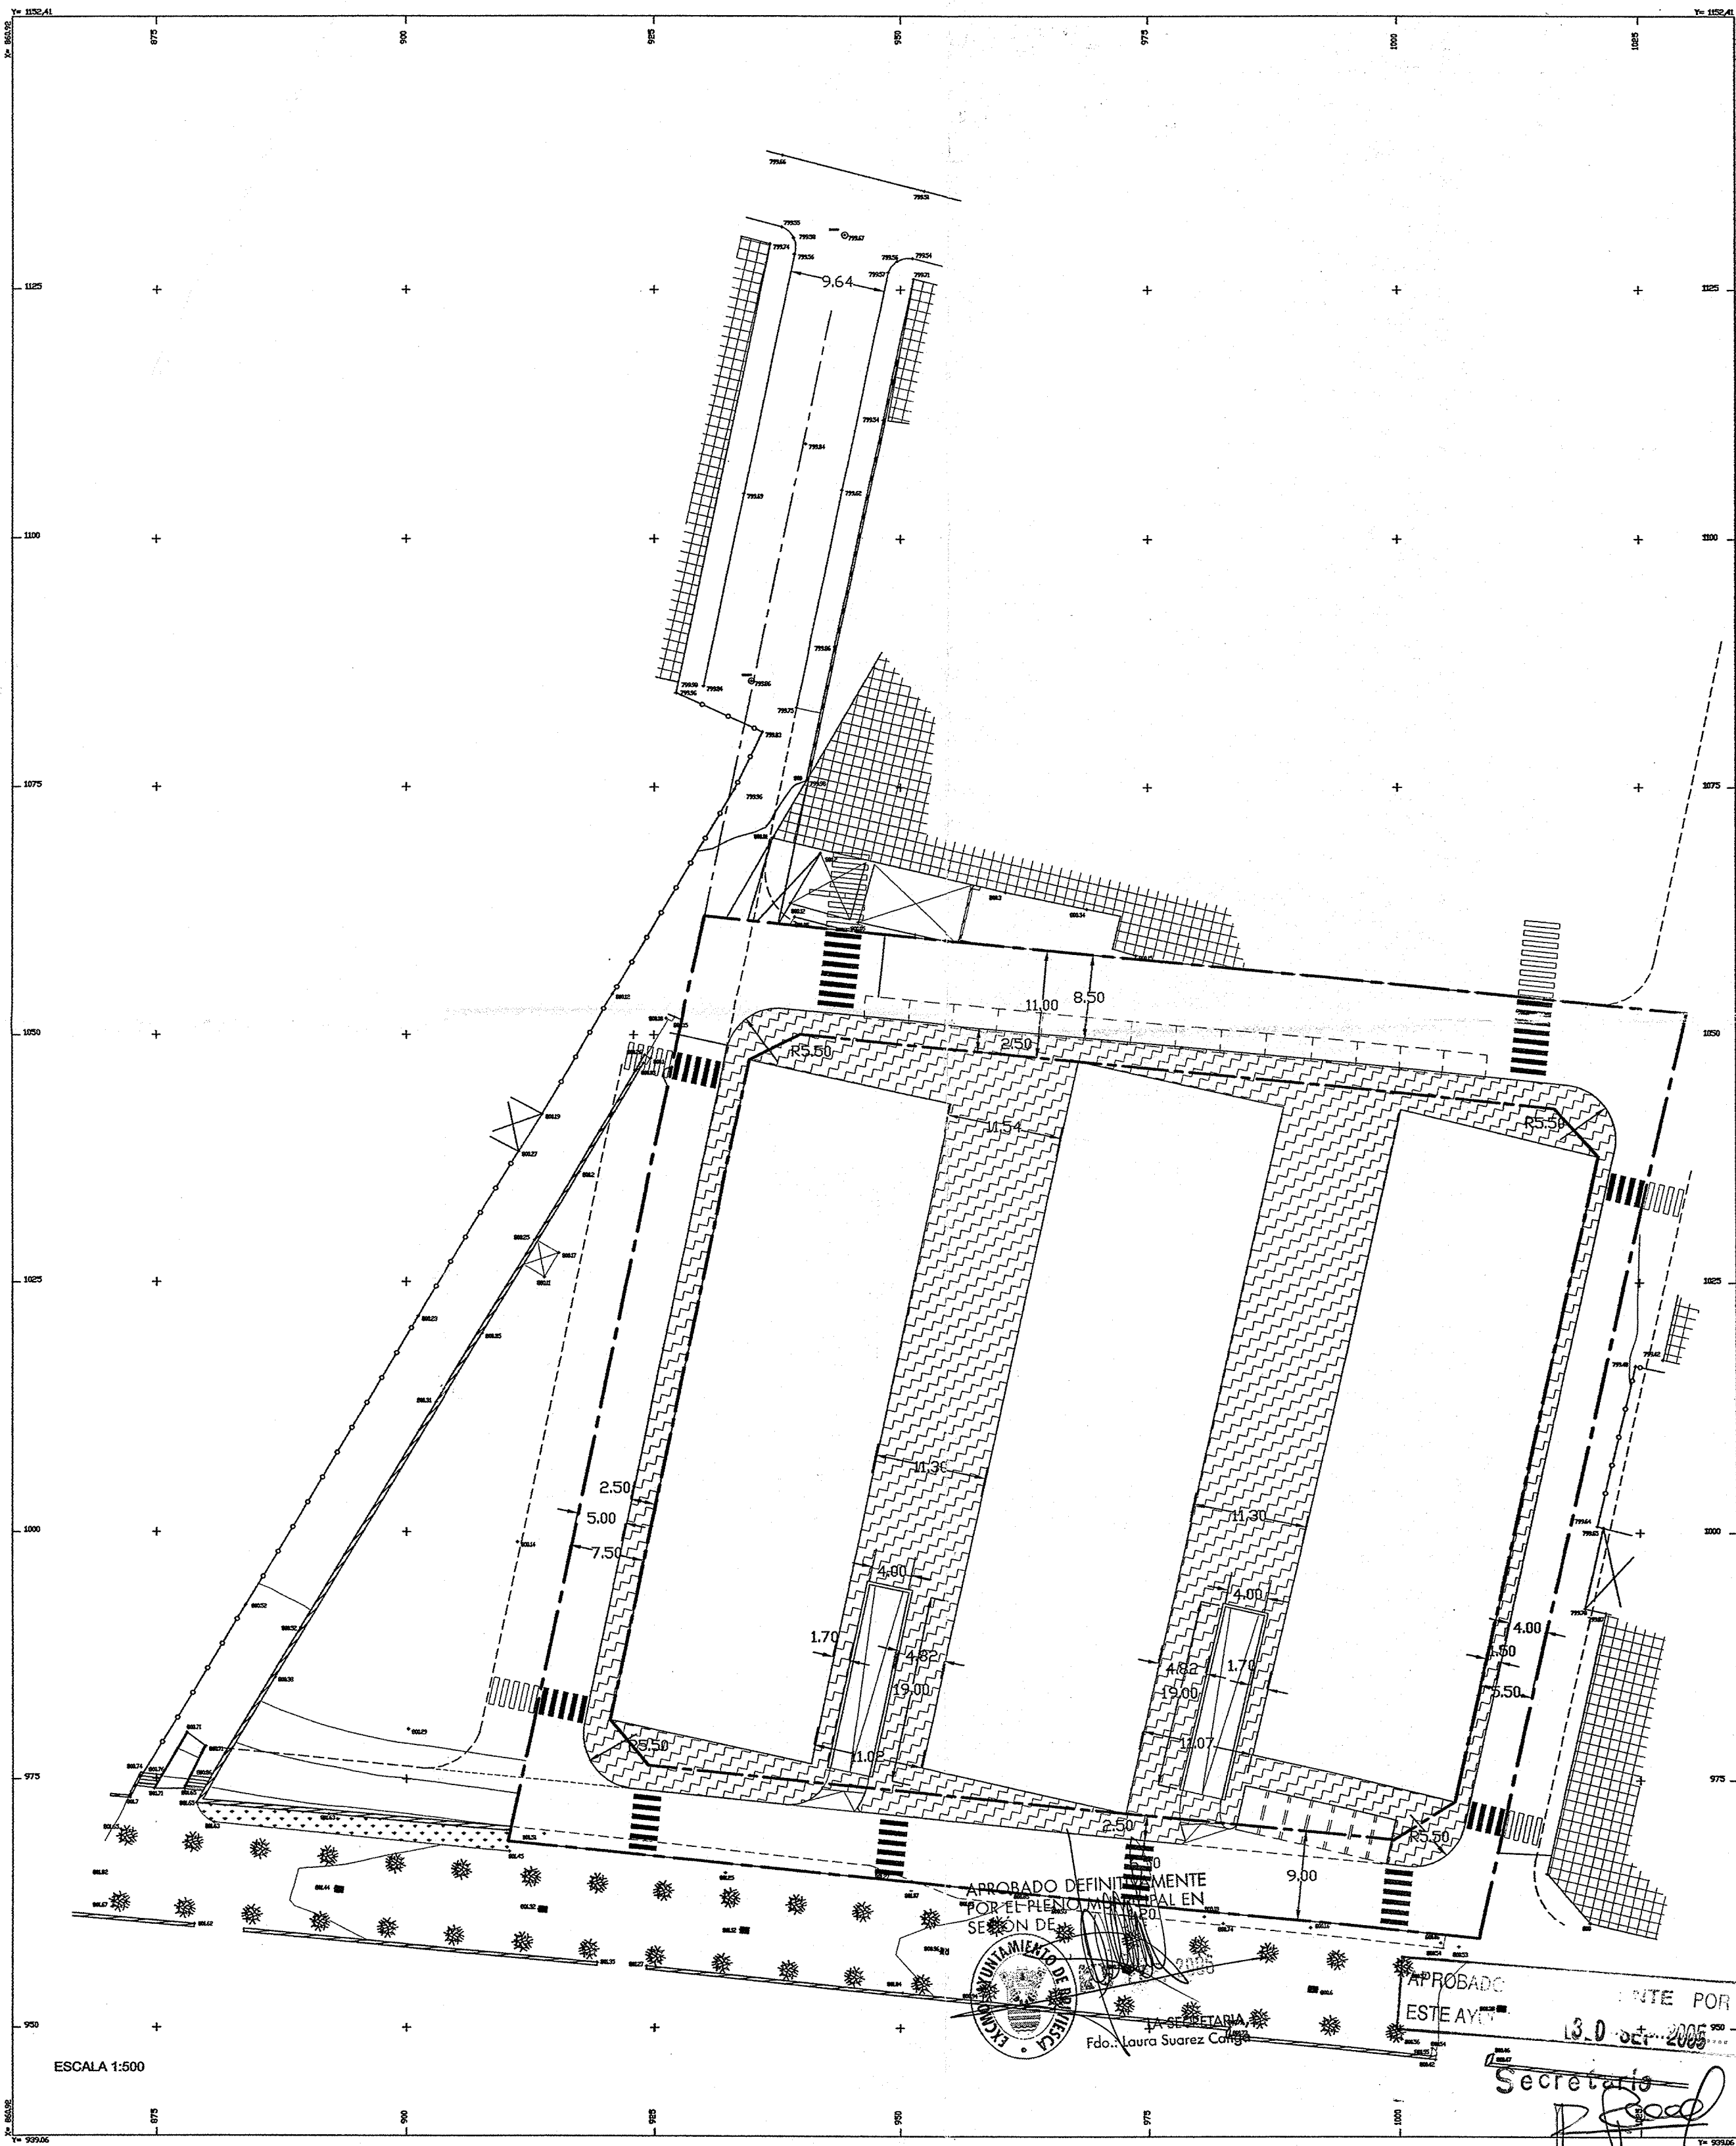

**GARCIA-GALLARDO
ARQUITECTOS**

EDIFICACION - REHABILITACION - URBANISMO

ESTUDIO DE DETALLE DE LA UNIDAD DE EJECUCION 2.UE.6
DEL PLAN GENERAL DE BRIVIESCA
PARA DON ANTONIO LOPEZ LINARES MARTINEZ

ESPACIOS LIBRES - E: 1/500

EL ARQUITECTO



JOSE LUIS G-GALLARDO M-COBOS

FECHA
**JUNIO
2005**

CODIGO
U-104

LA PROPIEDAD

Nº PLANO
03

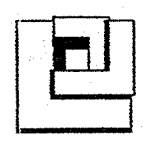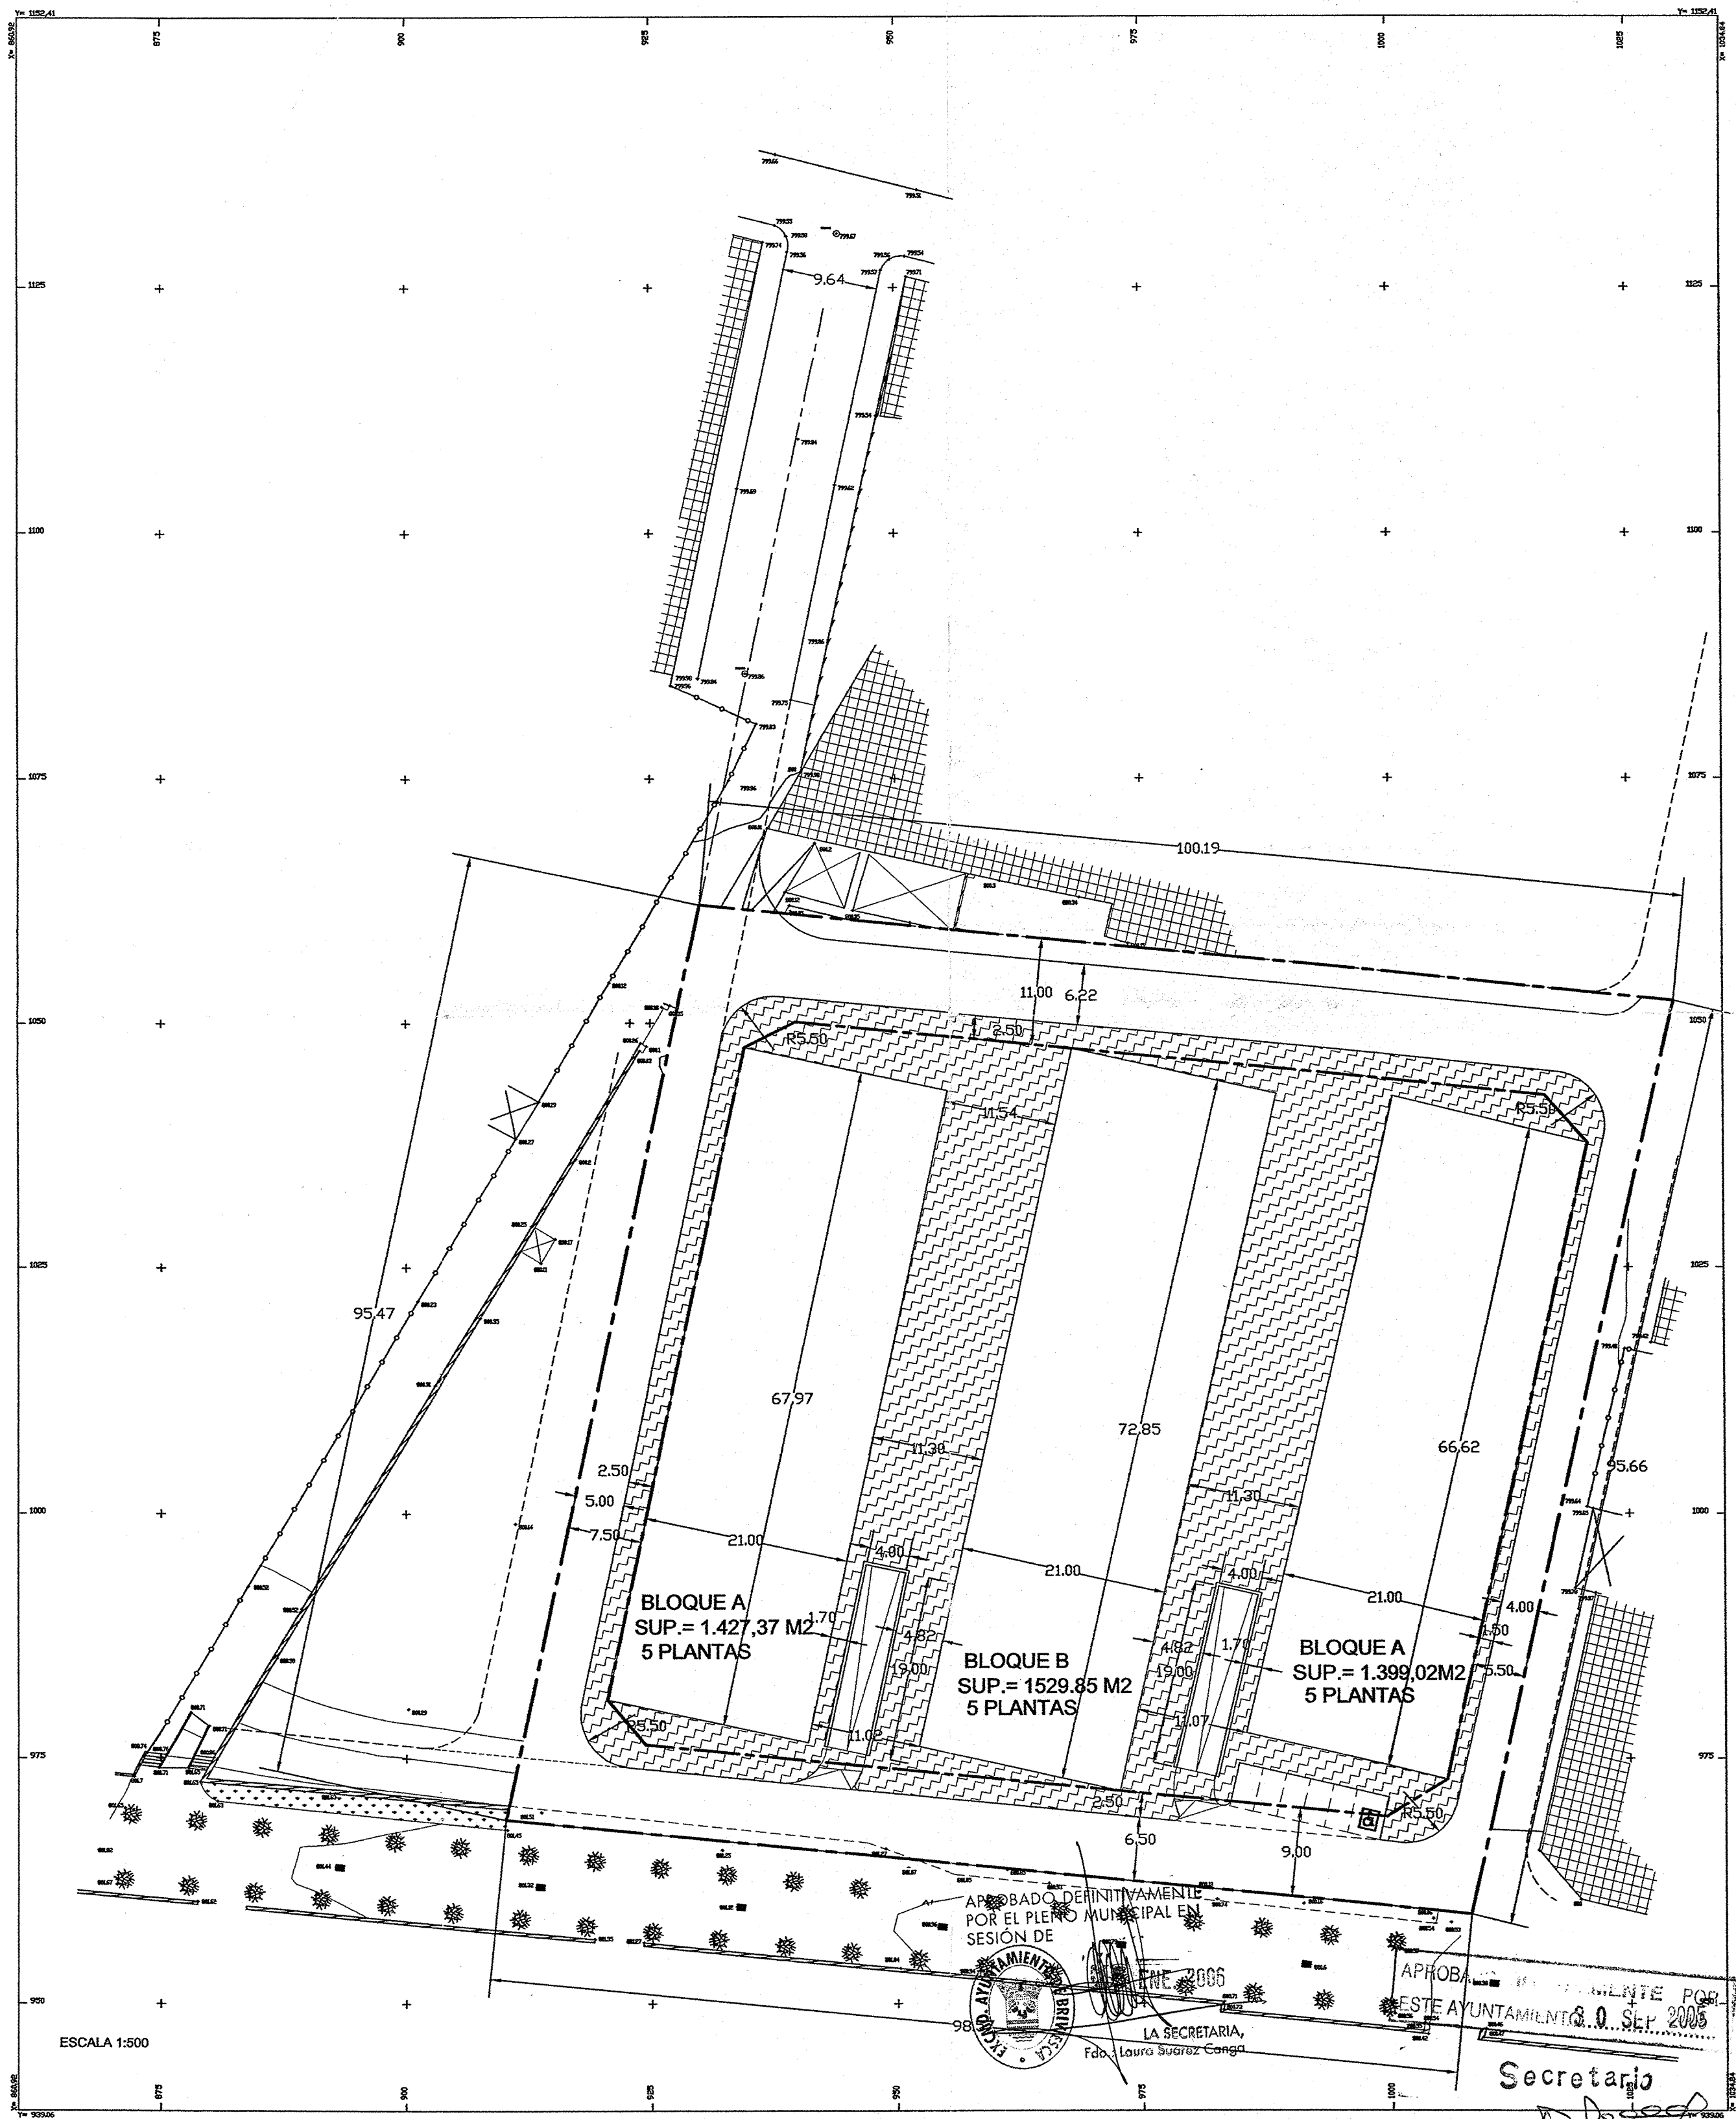

GARCIA-GALLARDO
ARQUITECTOS

EDIFICACION - REHABILITACION - URBANISMO


SUPERFICIE DE VIALES	3.012,77M ²
SUP. CONSTRUIDA POR PLANTA	4.356,45 M ²
SUPERFICIE TOTAL DE LA UNIDAD	9.427,83 M ²

ESTUDIO DE DETALLE DE LA UNIDAD DE EJECUCION 2.UE.6
DEL PLAN GENERAL DE BRIVIESCA
PARA DON ANTONIO LOPEZ LINARES MARTINEZ

ORDENACION DE SUPERFICIES - E: 1/500

EL ARQUITECTO
JOSE LUIS G-GALLARDO M-COBOS

FECHA JUNIO 2005
CODIGO U-104
Nº PLANO 04

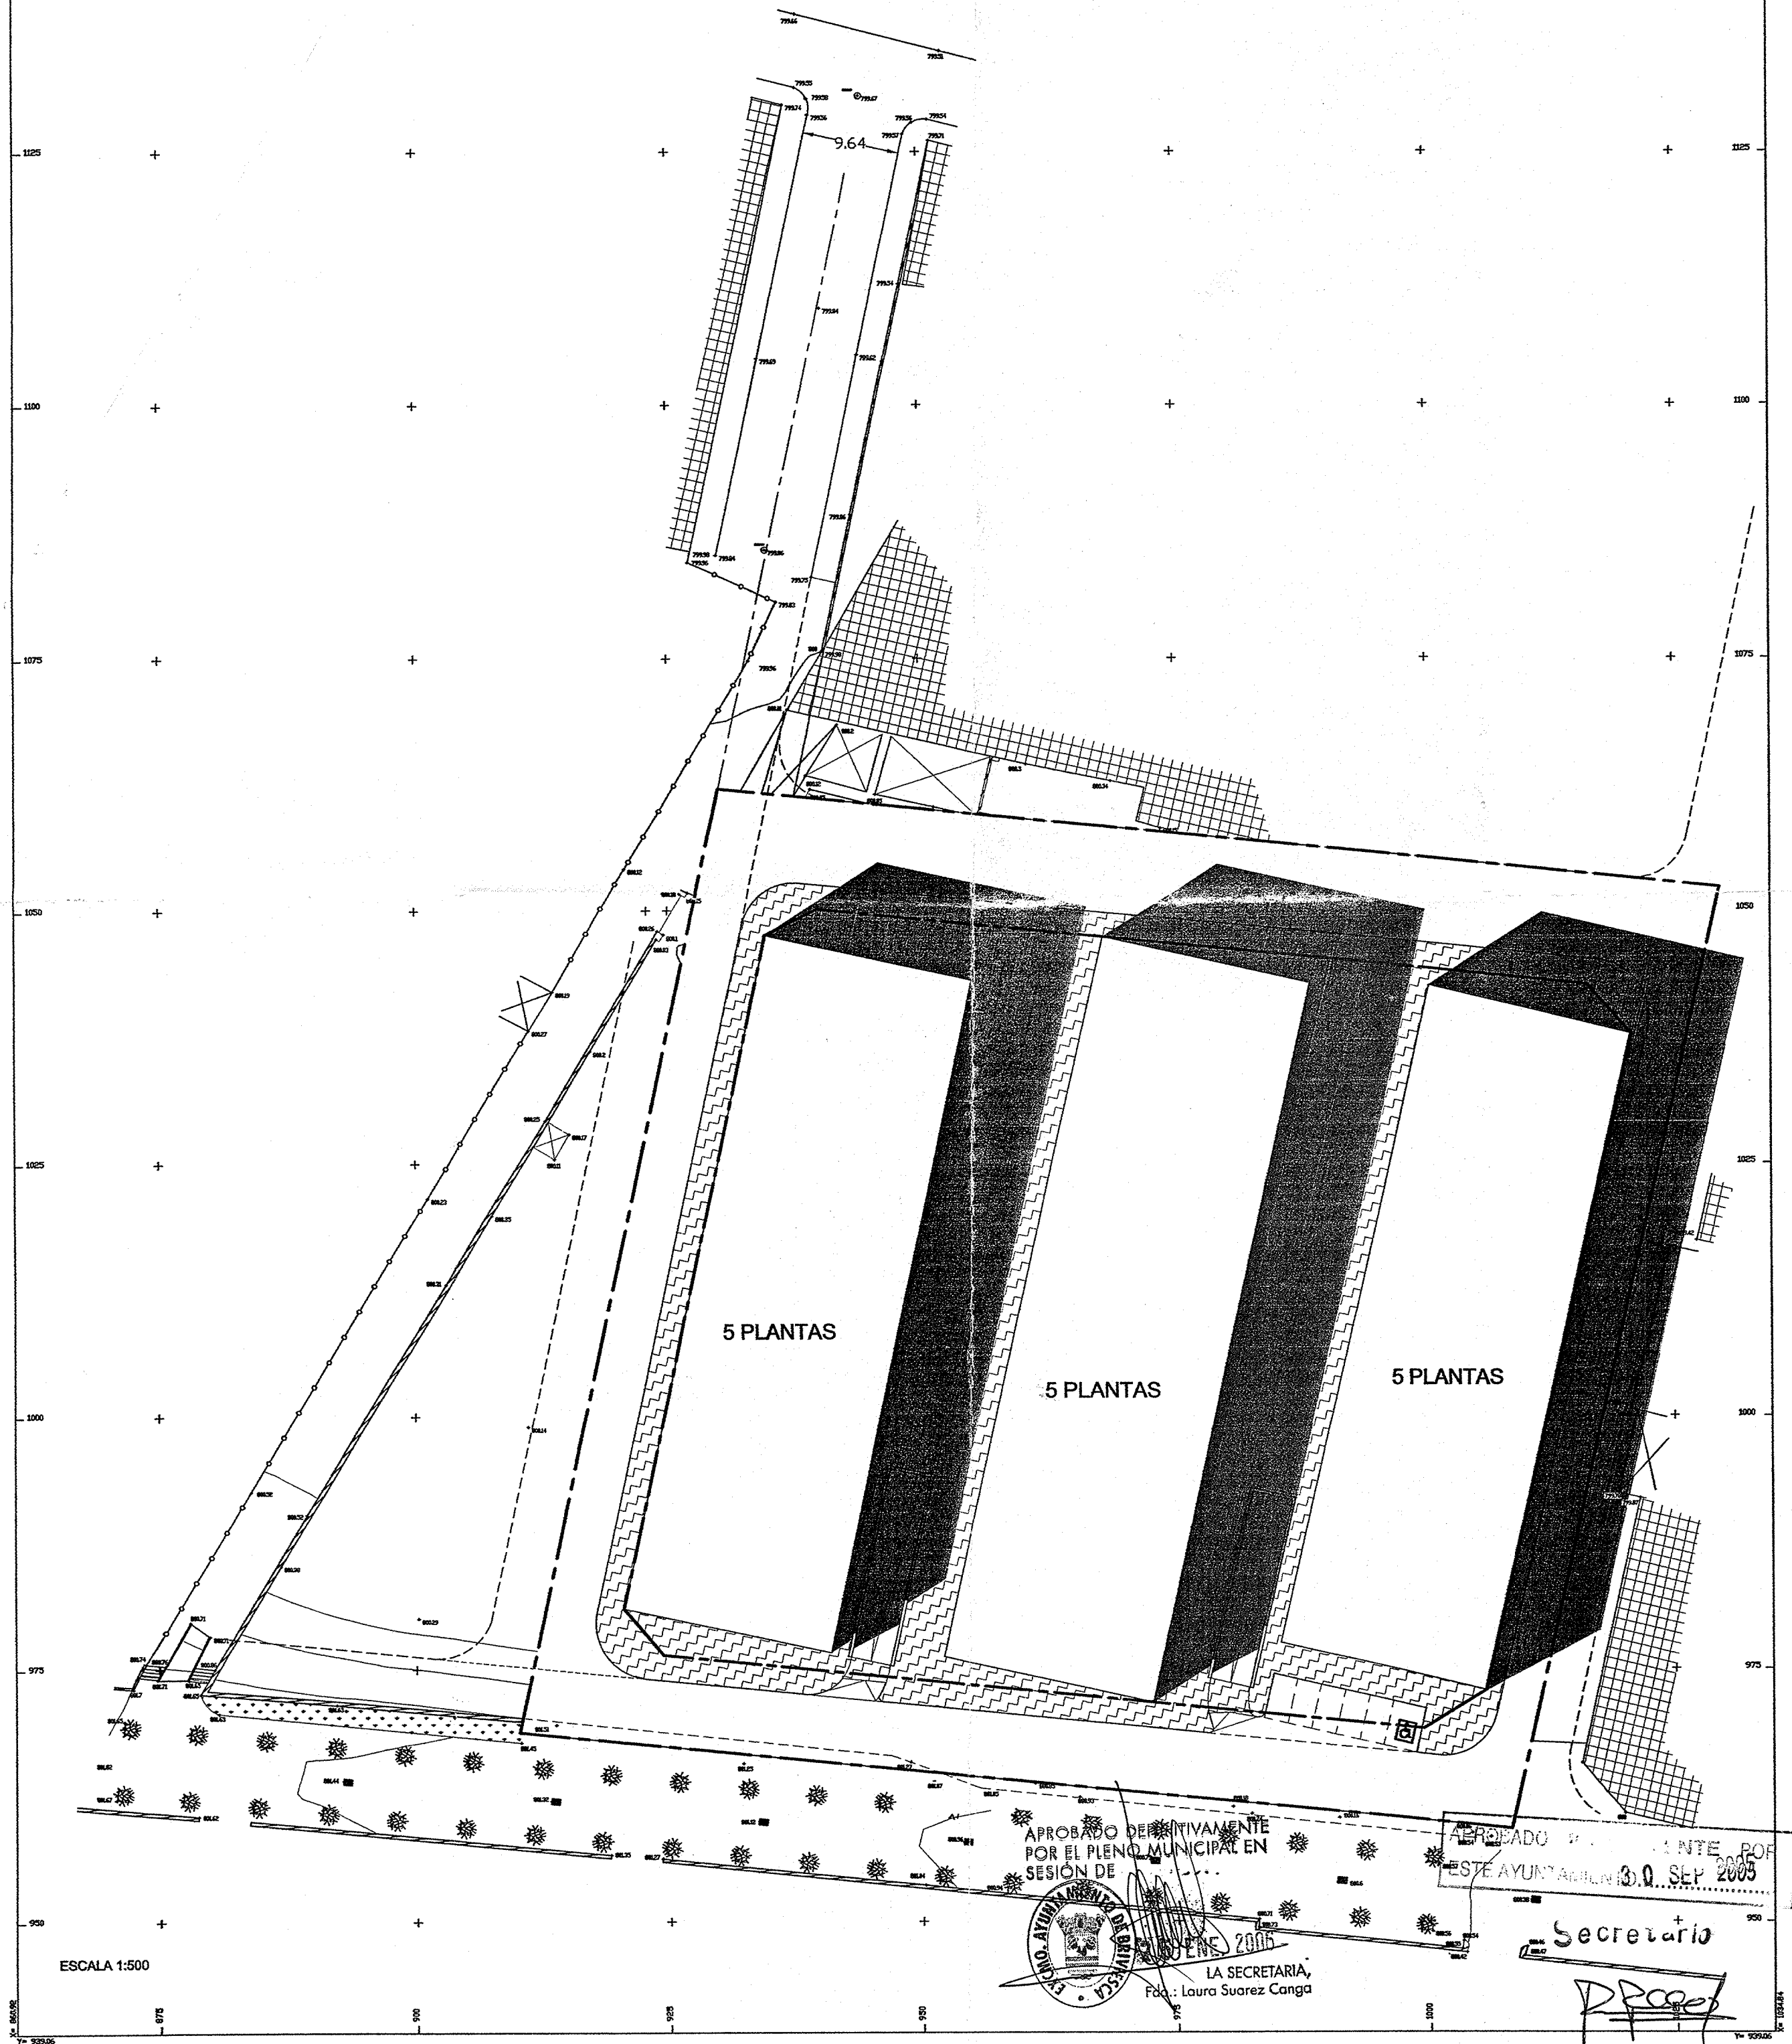

ESCALA 1:500

GARCIA-GALLARDO
ARQUITECTOS
 EDIFICACION - REHABILITACION - URBANISMO


EL ARQUITECTO
 JOSE LUIS G-GALLARDO M-COBOS

ESTUDIO DE DETALLE DE LA UNIDAD DE EJECUCION 2.UE.6
 DEL PLAN GENERAL DE BRIVIESCA
 PARA DON ANTONIO LOPEZ LINARES MARTINEZ


LA PROPIEDAD

FECHA
 JUNIO
 2005
 CODIGO
 U-104
 Nº PLANO
 05


ORDENACION DE VOLUMENES - E: 1/500

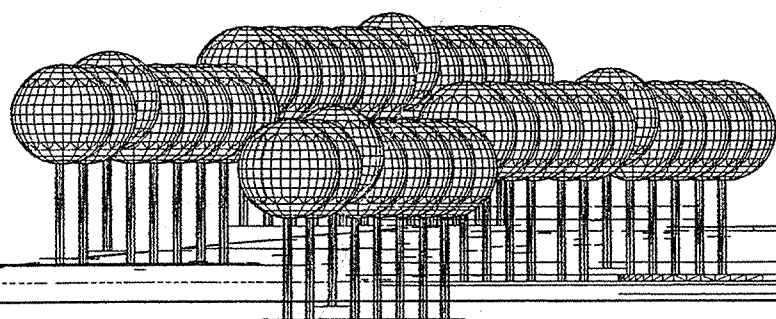


ALZADO ESTE

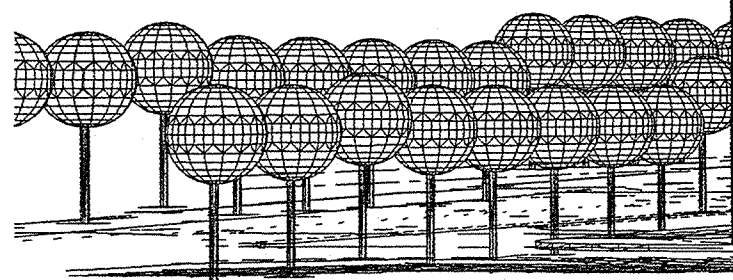

ALZADO ESTE (PRESPECTIVA)

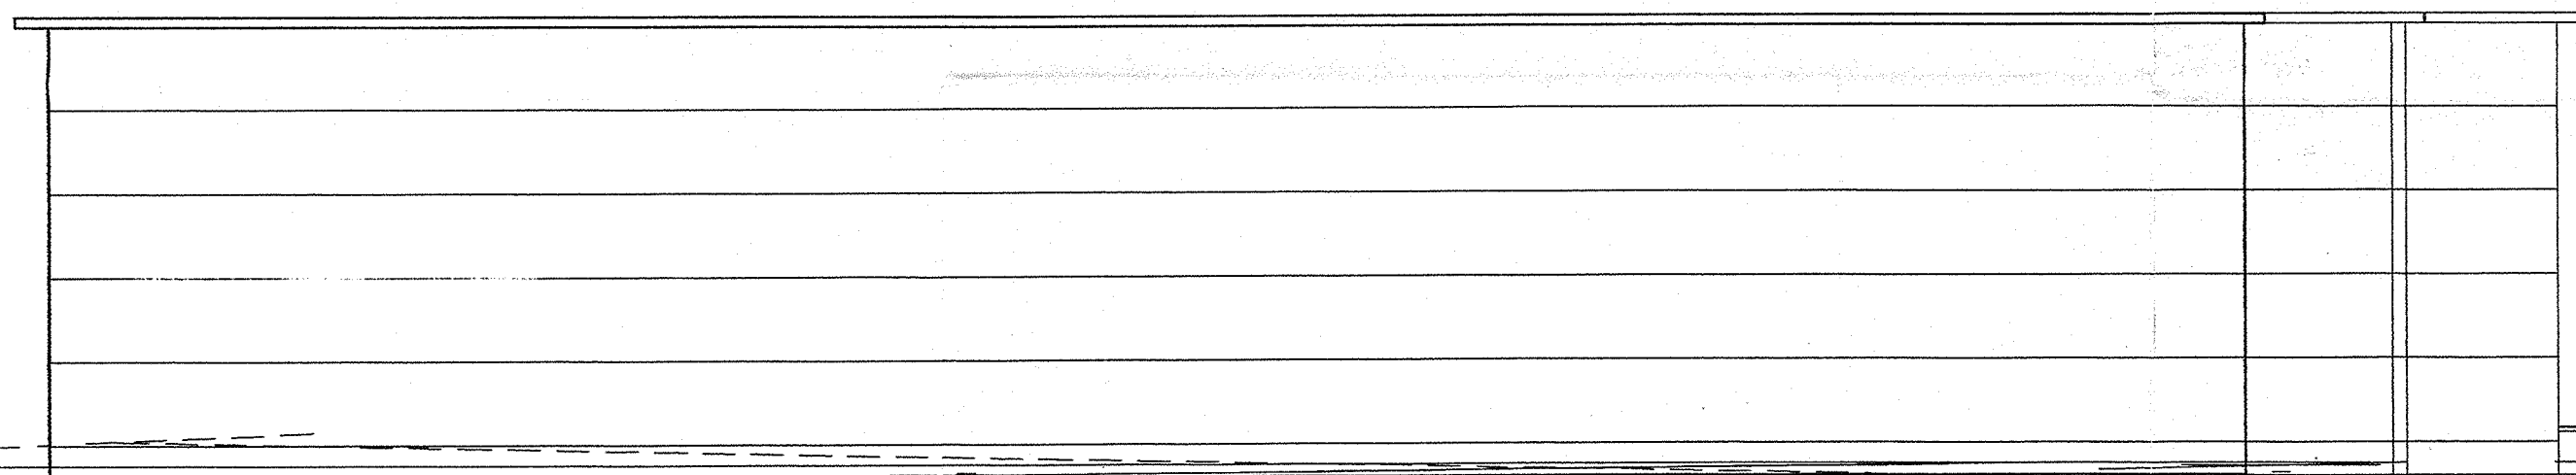


ALZADO OESTE

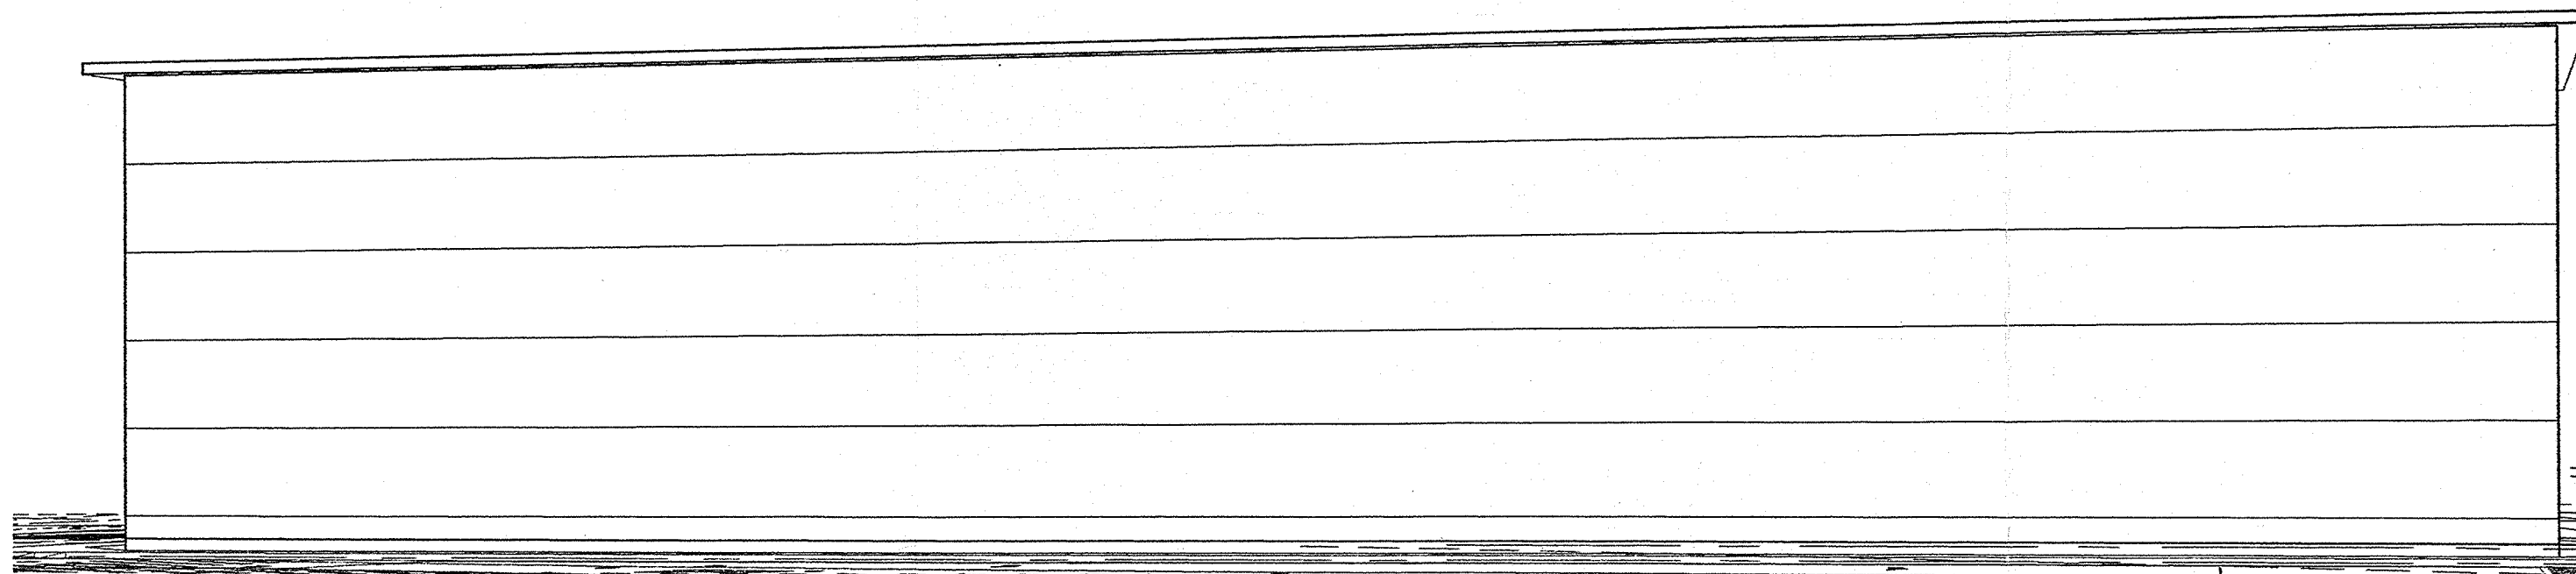

APROBADO INICIALMENTE POR
ESTE AYUNTAMIENTO 03.09.2005

Secretaria

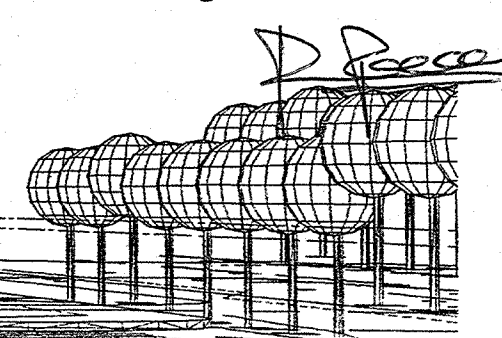


APROBADO DEFINITIVAMENTE
POR EL PLENO MUNICIPAL EN
SESION DE



LA SECRETARIA,
Fdo.: Laura Suarez Canga

ALZADO OESTE (PRESPECTIVA)

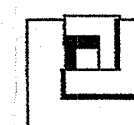

GARCIA-GALLARDO
ARQUITECTOS

EDIFICACION - REHABILITACION - URBANISMO

EL ARQUITECTO


JOSE LUIS G-GALLARDO M-COBOS

ESTUDIO DE DETALLE DE LA UNIDAD DE EJECUCION 2.UE.6
DEL PLAN GENERAL DE BRIVIESCA
PARA DON ANTONIO LOPEZ LINARES MARTINEZ


FECHA
JUNIO
2005
CODIGO
U-104
LA PROPIEDAD

ALZADO ESTE - ALZADO OESTE - E: 1/250


Nº PLANO
07

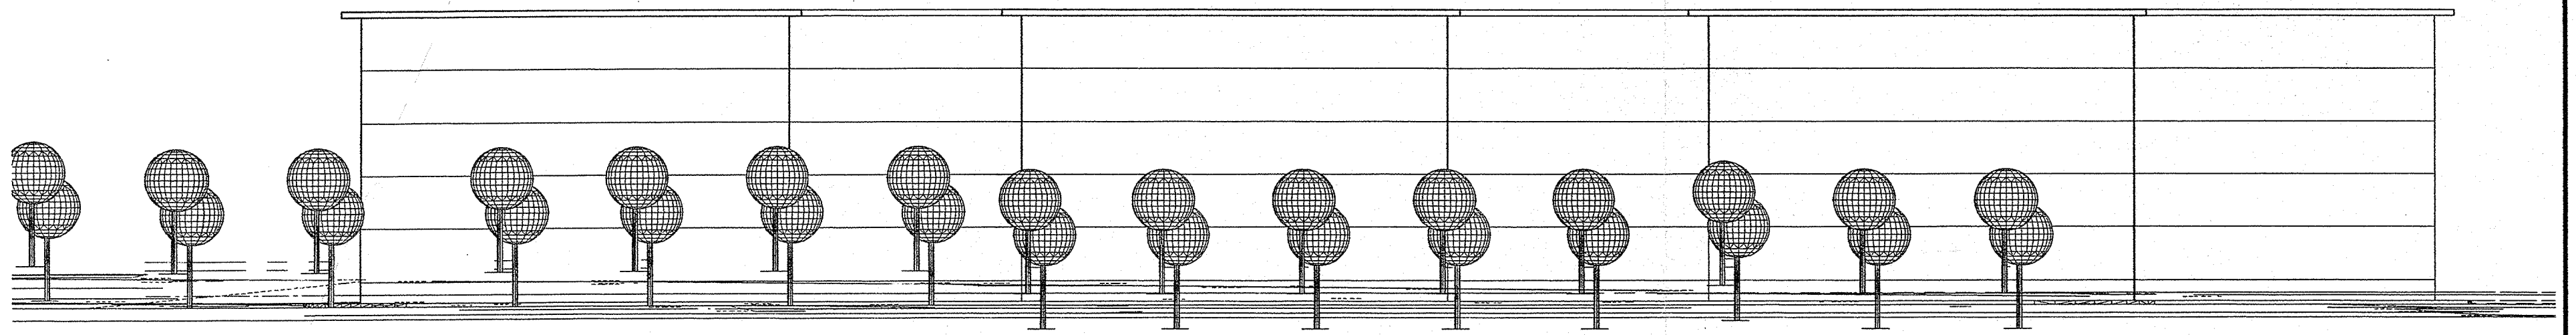


ALZADO SUR

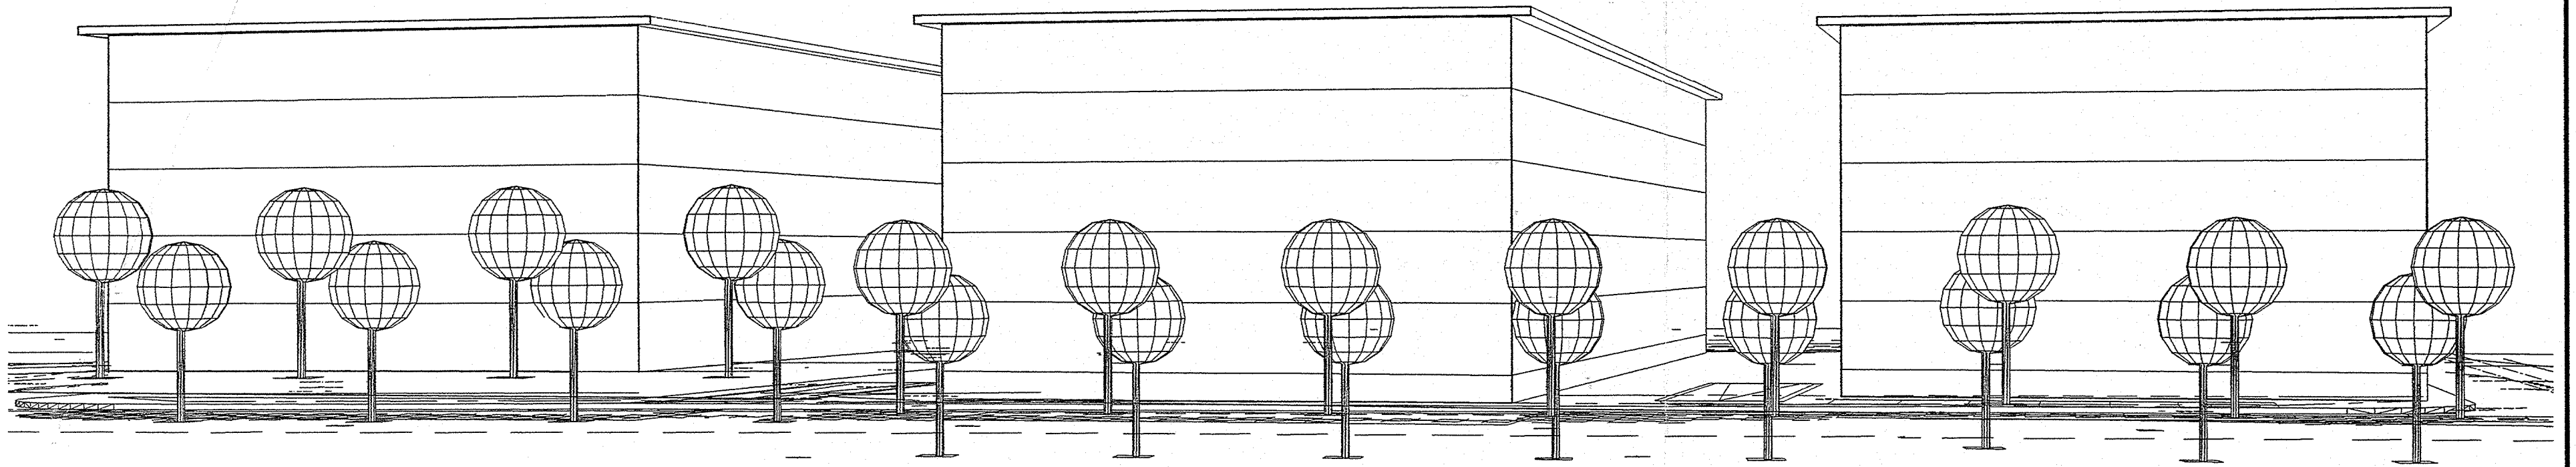

ALZADO SUR (PRESPECTIVA)

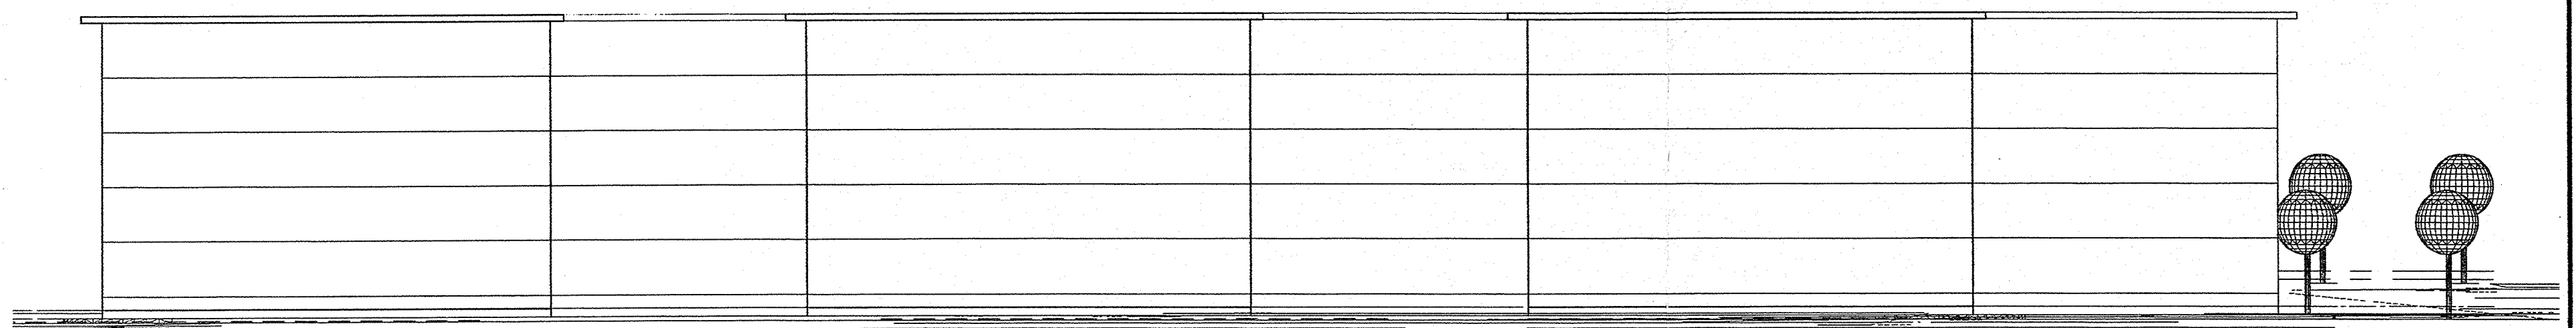

ALZADO NORTE

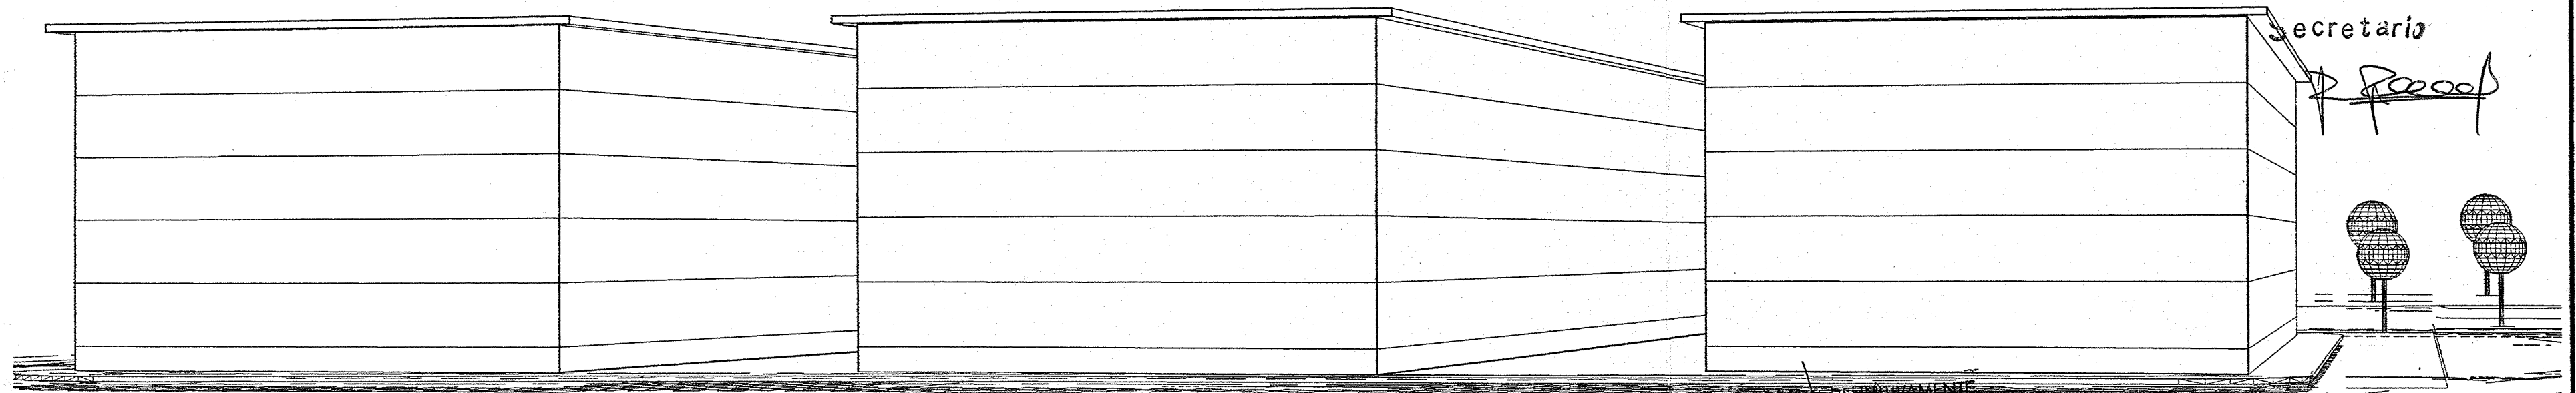

ALZADO NORTE (PRESPECTIVA)

APROBADO INICIALMENTE POR
ESTE AYUNTAMIENTO: 30-SEP-2005

Secretario

APROBADO DEFINITIVAMENTE
POR EL PLENO DE AYUNTAMIENTO EN
SESION DE 30-SEP-2005
LA SECRETARIA
Fdo.: Lourdes Suarez Canga

**GARCIA-GALLARDO
ARQUITECTOS**
EDIFICACION - REHABILITACION - URBANISMO

EL ARQUITECTO

JOSE LUIS GALLARDO M-COBOS


ESTUDIO DE DETALLE DE LA UNIDAD DE EJECUCION 2.UE.6
DEL PLAN GENERAL DE BRIVIESCA
PARA DON ANTONIO LOPEZ LINARES MARTINEZ

FECHA
JUNIO
2005
CODIGO
U-104

ALZADOS NORTE ALZADO SUR

E: 1/250

Nº PLANO
07

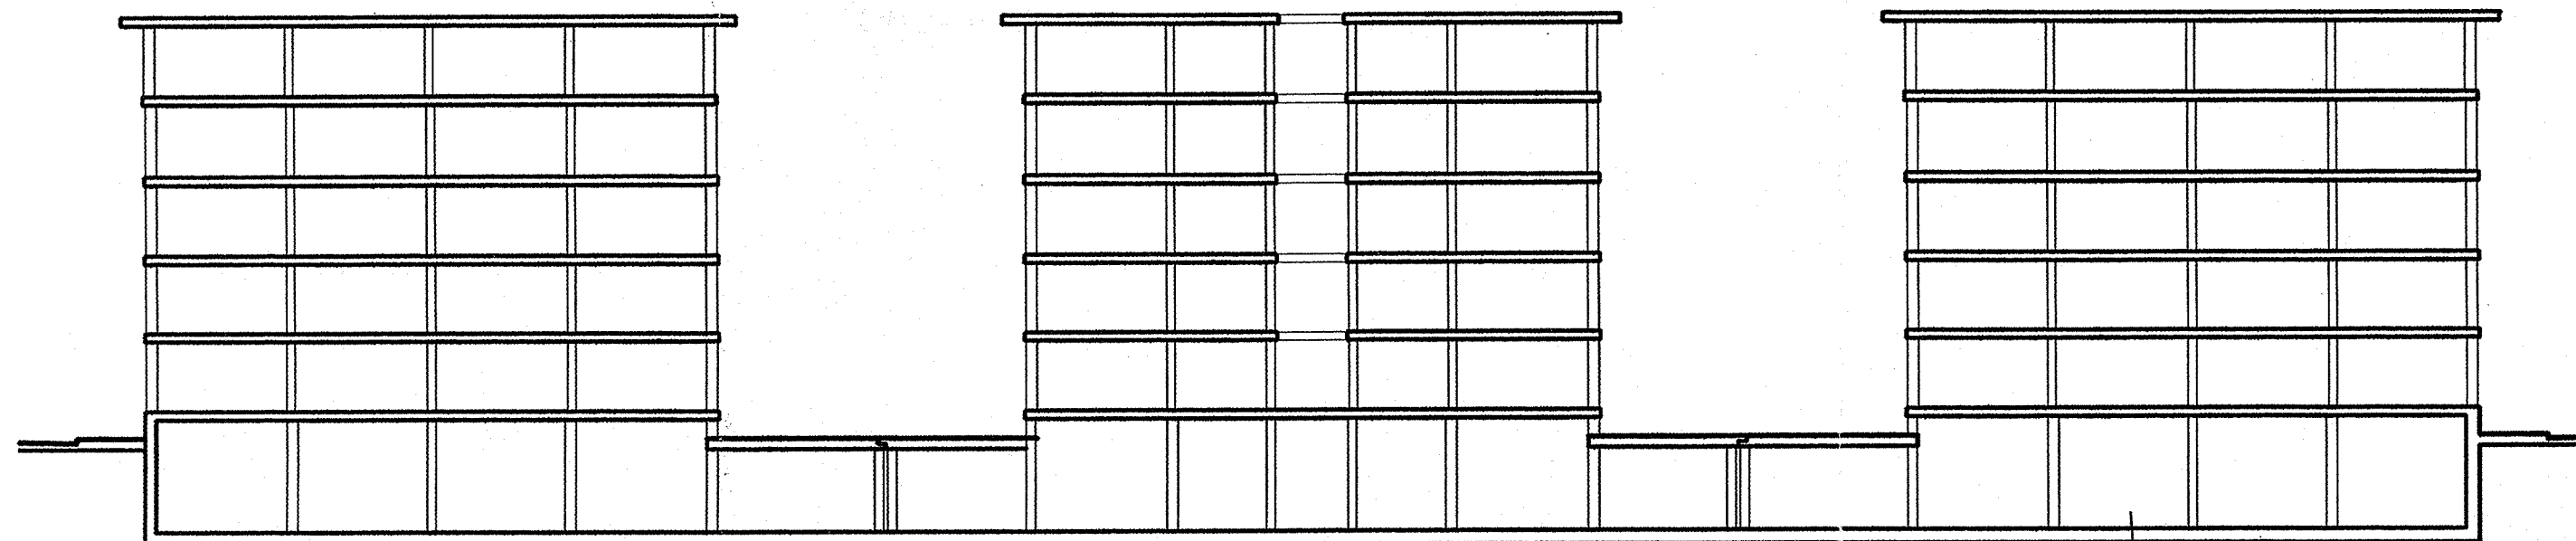

SECCION A - A'

APROBADO INICIALMENTE POR
ESTE AYUNTAMIENTO 3.0. SEP 2005

Secretario

[Handwritten signature]

APROBADO DEFINITIVAMENTE
POR EL PLENO MUNICIPAL EN
SESIÓN DE

[Circular stamp of the Ayuntamiento de Briviesca]
LA SECRETARIA,
Fdo. Laura Suarez Canga

 **GARCIA-GALLARDO
ARQUITECTOS**

EDIFICACION - REHABILITACION - URBANISMO

[Handwritten signature]
EL ARQUITECTO
JOSE LUIS G-GALLARDO M-COBOS

ESTUDIO DE DETALLE DE LA UNIDAD DE EJECUCION 2.UE.6
DEL PLAN GENERAL DE BRIVIESCA
PARA DON ANTONIO LOPEZ LINARES MARTINEZ

[Handwritten signature]
LA PROPIEDAD
FECHA
JUNIO
2005
CODIGO
U-104

SECCIO A-A' - E: 1/250

Nº PLANO
08