


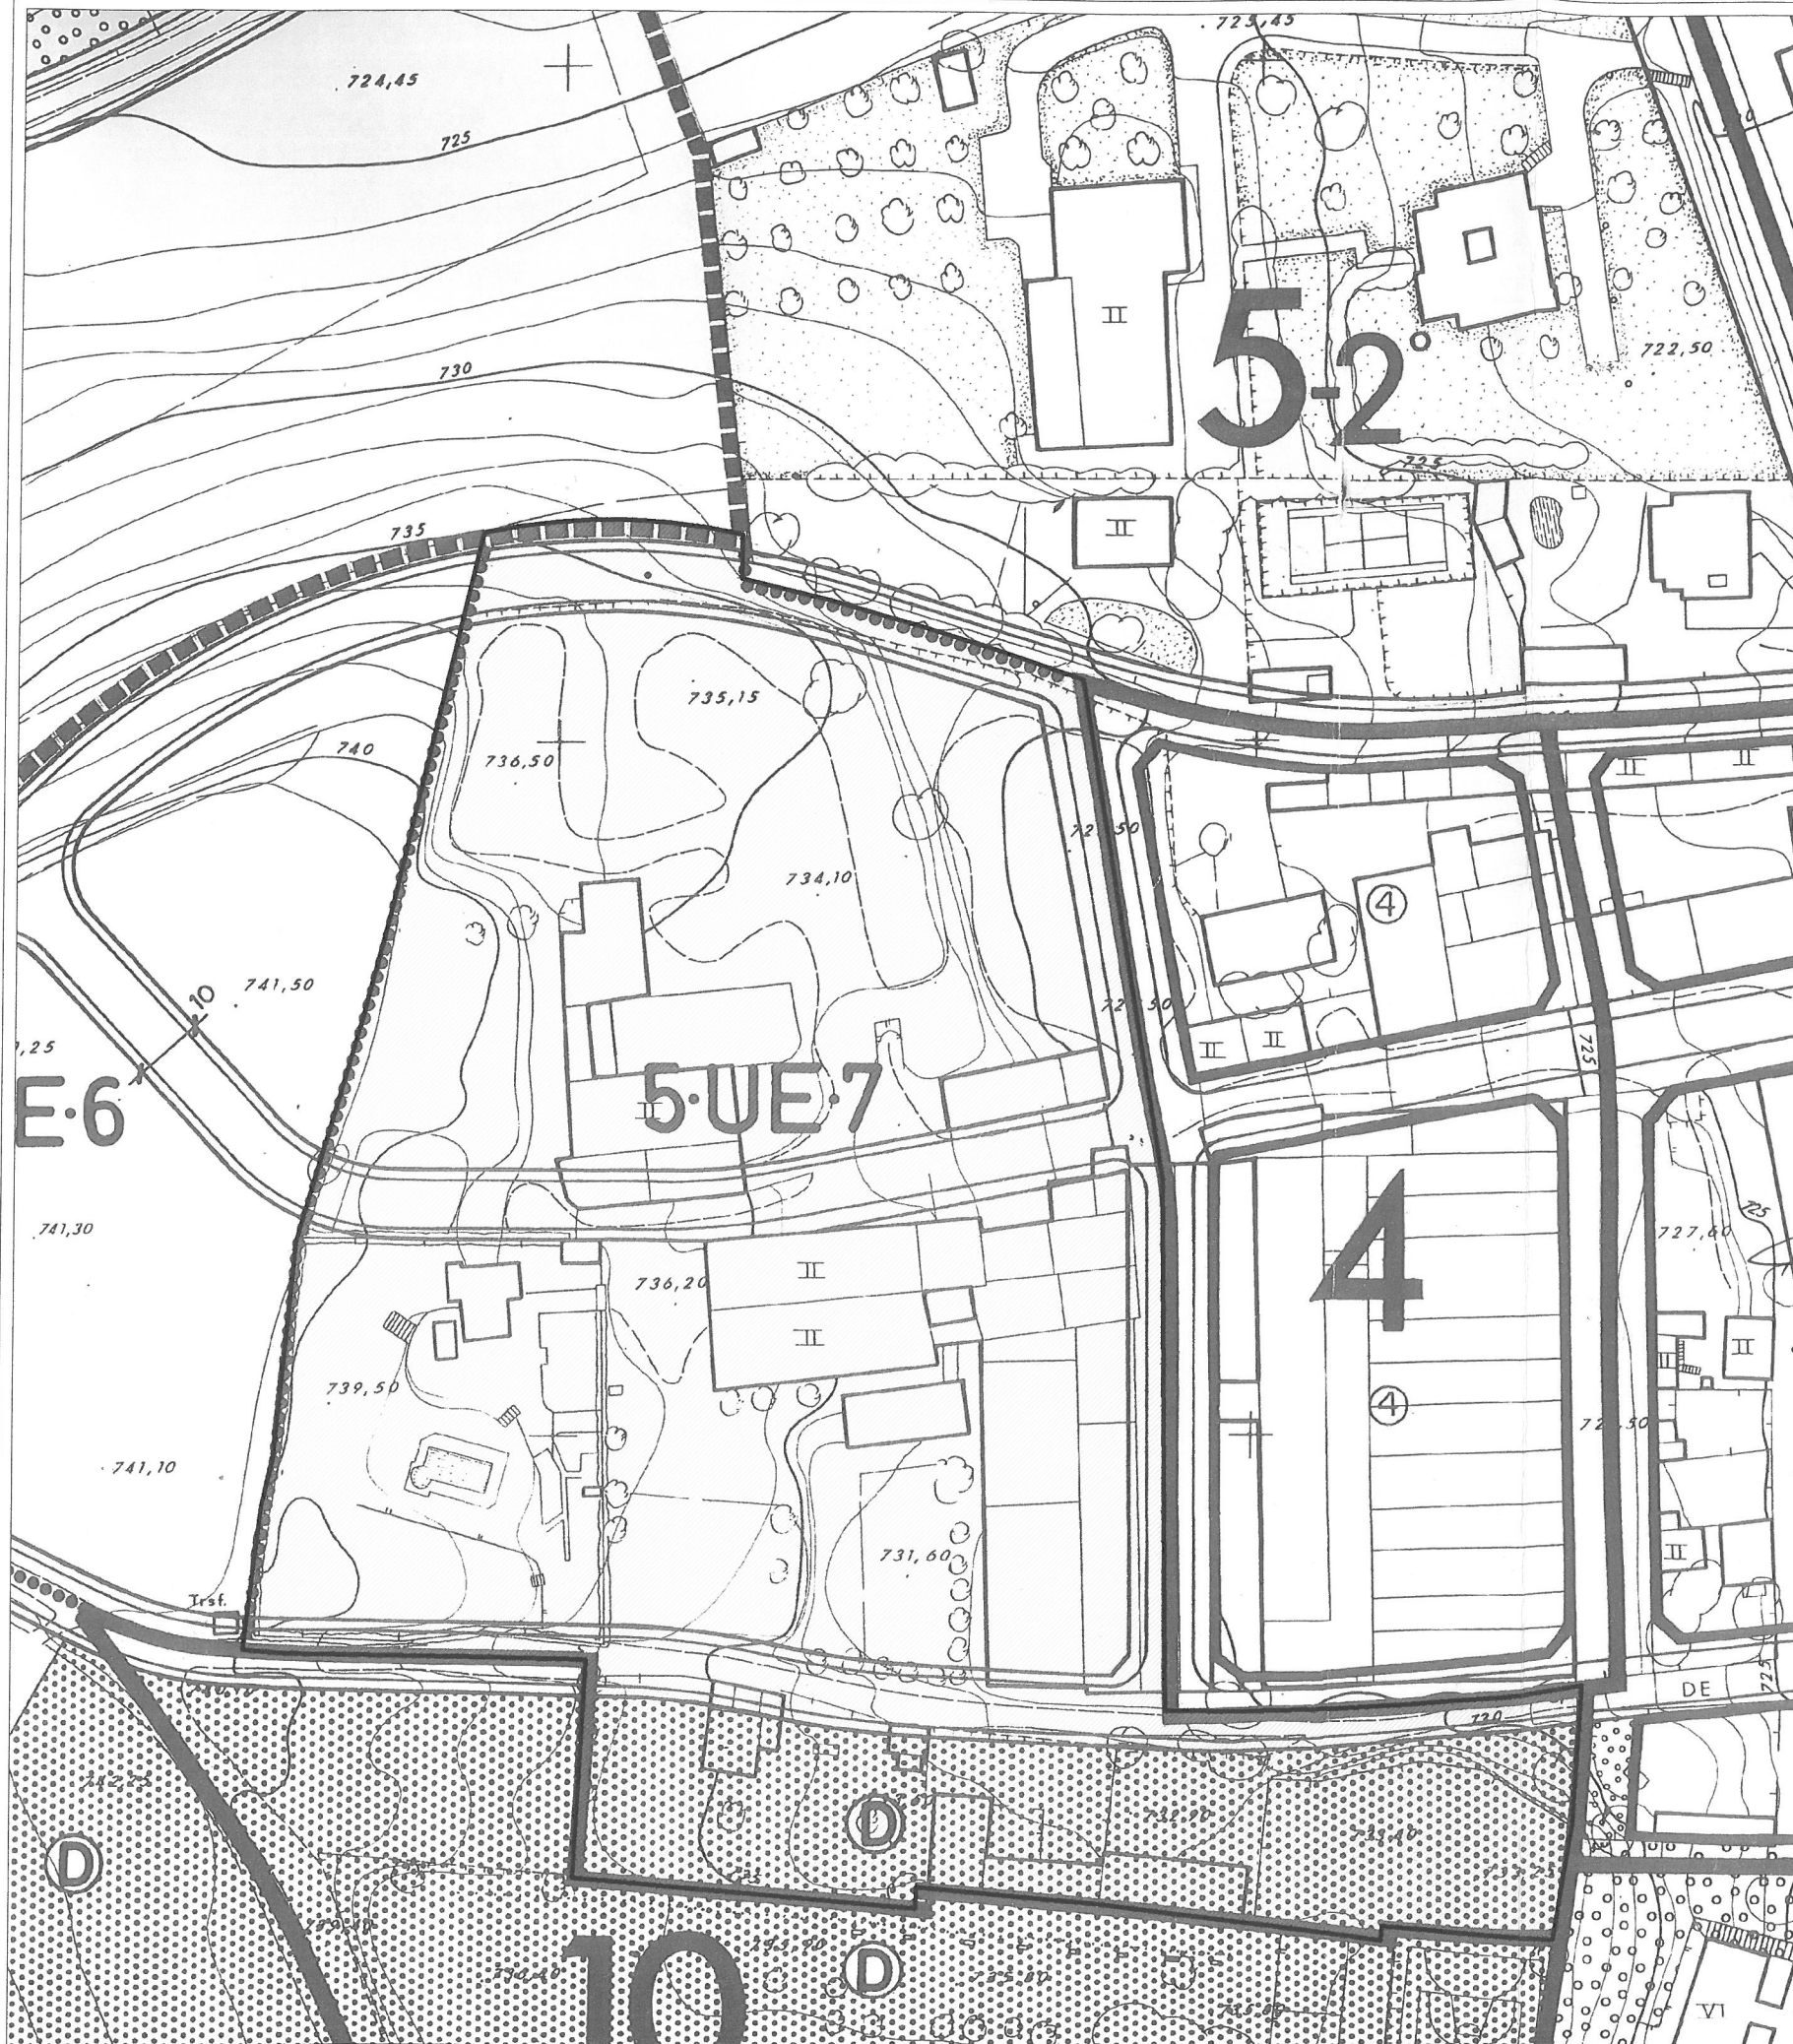


REVISION DEL PLAN GENERAL DE ORDENACION URBANA DE BRIVIESCA (BURGOS)

UNIDAD DE EJECUCION	DENOMINACION:	5.U.E.7
FICHA DE CARACTERISTICAS	LOCALIZACION PLANOS:	0.5/0.9
	ORDENANZA APLIC.: DE	ZONA 5-2°
SUPERFICIE VIARIO:	Nº DE PLANTAS	2
SUP. ESPAC. LIBRES:	COEFIC. OCUPACION	-
SUP. SUELO EQUIP.:	EDIFICAB. PUBLICA:	-
SUP. SUELO CON APROV.:	EDIFICAB. PRIVADA:	6.600 m2
SUPERFICIE TOTAL:	EDIFICAB. TOTAL:	6.600 m2
USOS PERMITIDOS:	S/ ZONA 5. CARGAS:	
	CESION DE SUELO Y URBANIZACION	
INSTR. PREVIOS ORDEN.:	E.D. SISTEMA DE EJECUC.:	COMPENSACION PLANO

APROBADO DEFINITIVAMENTE
POR EL PLENO MUNICIPAL EN
SESION DE



LA SECRETARIA
Fdo: Laura Suarez Canga

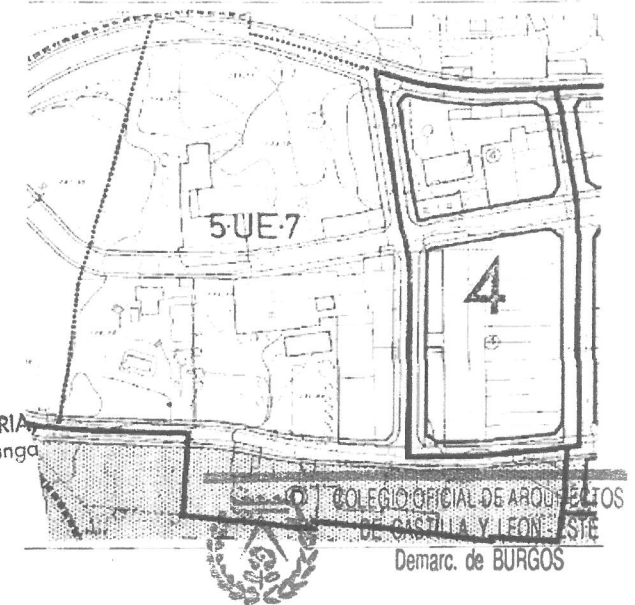

OBSERVACIONES:

Las superficies y aprovechamientos son estimados debiendo ajustarse definitivamente en el E.D.. Aprovechamiento Medio 0,30 m2/m2 s/Total de la Unidad.

VISADO

P.I.02

ESTUDIO DE DETALLE
UNIDAD DE EJECUCION 5.U.E.7 DEL P.G.O.U. DE BRIVIESCA

E: 1 / 1.000

NORMATIVA

ENERO DE 2.007


PROMOTOR : **LLANOS JULVE, JORGE JUAN, PATRICIA Y RUBEN C.B.**
EMPLAZAMIENTO : **UNIDAD DE EJECUCION 5.U.E.7, P.G.O.U. DE BRIVIESCA BRIVIESCA (BURGOS)**

Fdo: El Promotor

Fdo: Los Arquitectos



SERRANO LOPEZ, JOSE LUIS. Arquitecto
SERRANO LOPEZ, MIGUEL ANGEL. Arquitecto
SANTAMARIA VINUESA, JAVIER. Arquitecto
Avenida del Cid nº 3 - 5º K Tel - Fax 947.273175 BURGOS 09004

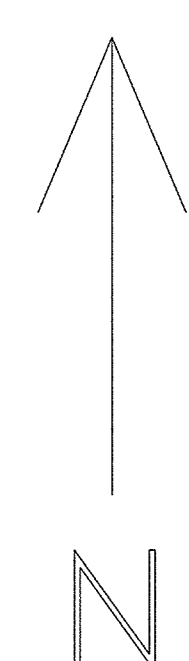


APROBADO DEFINITIVAMENTE
POR EL PLENO MUNICIPAL EN
SESION DE ...
2-9 ABR. 2009
LA SECRETARIA,
Fdo.: Laura Suarez Canga

COLEGIO OFICIAL DE ARQUITECTOS
DE CASTILLA Y LEON - ESTE
Demarc. de BURGOS
30 ENE 2007


VISADO

P.I.03	ESTUDIO DE DETALLE	
	UNIDAD DE EJECUCION 5.U.E.7 DEL P.G.O.U. DE BRIVIESCA	
E: 1 / 500	TOPOGRAFICO	ENERO DE 2.007
PROMOTOR :	LLANOS JULVE, JORGE JUAN, PATRICIA Y RUBEN C.B.	
EMPLAZAMIENTO :	UNIDAD DE EJECUCION 5.U.E.7, P.G.O.U. DE BRIVIESCA BRIVIESCA (BURGOS)	
SERRANO LOPEZ, JOSE LUIS. Arquitecto SERRANO LOPEZ, MIGUEL ANGEL. Arquitecto SANTAMARIA VINUESA, JAVIER. Arquitecto Avenida del Cid nº 9 - 5ª K Tel - Fax 947.276175 BURGOS 09004		


PERFIL LONGITUDINAL 1

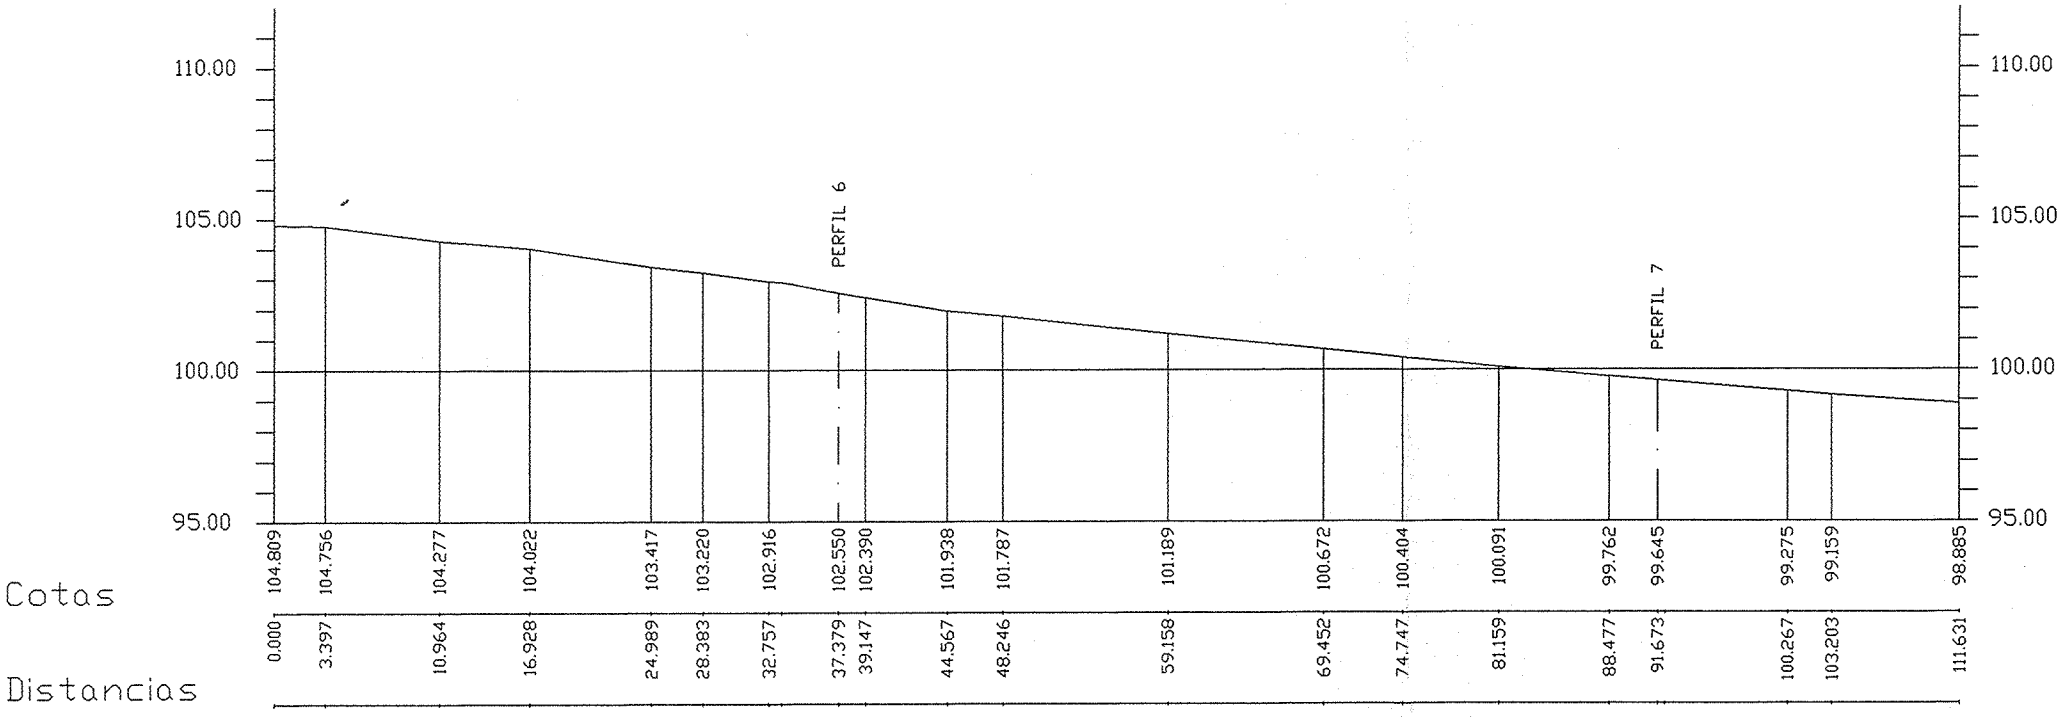


PERFIL LONGITUDINAL 5

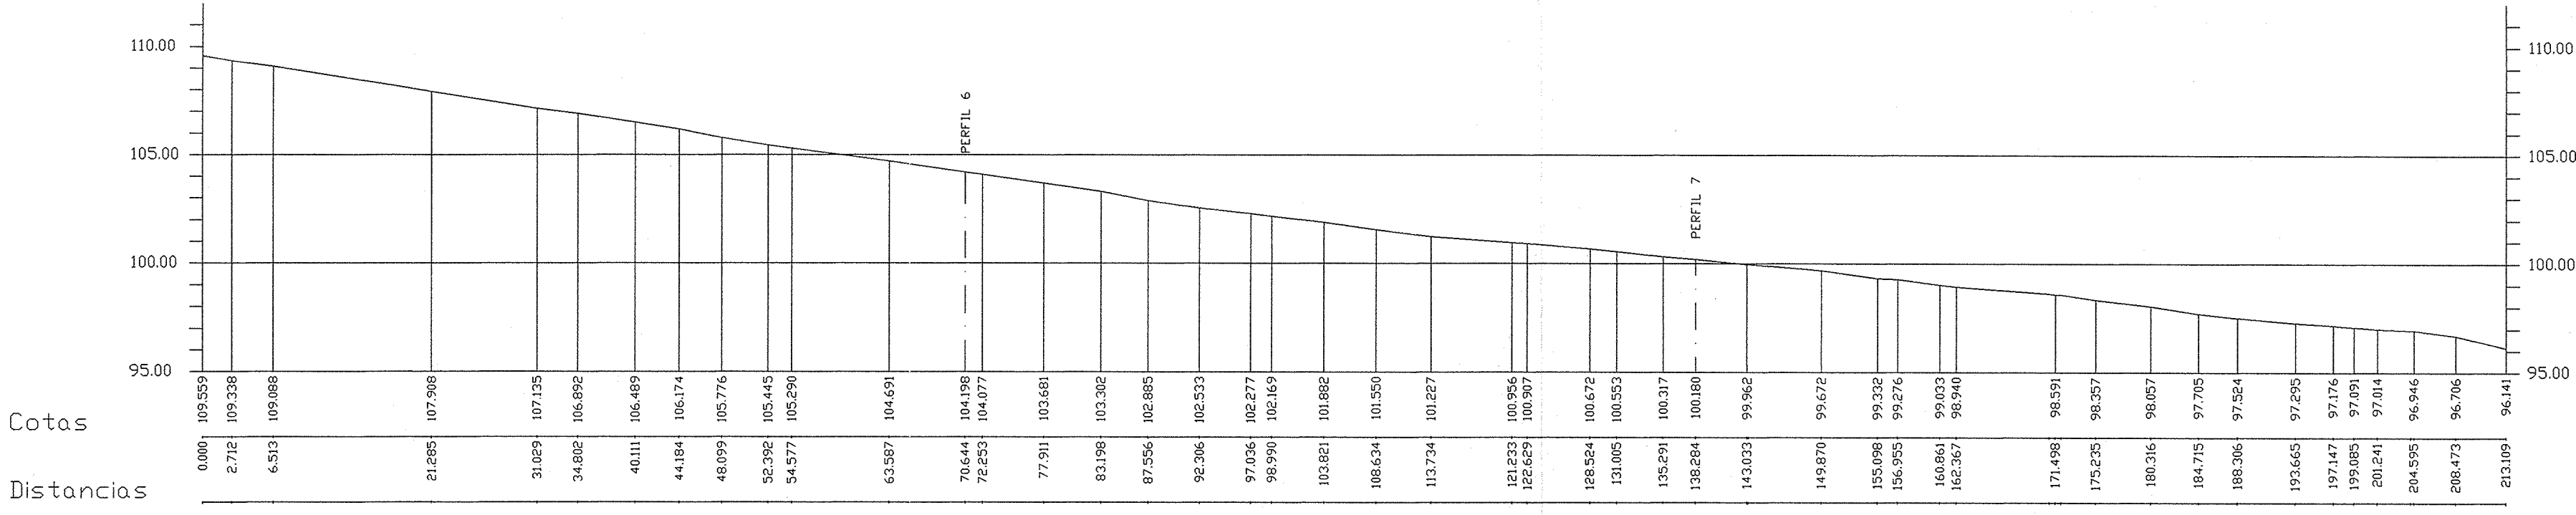


PERFIL LONGITUDINAL 2

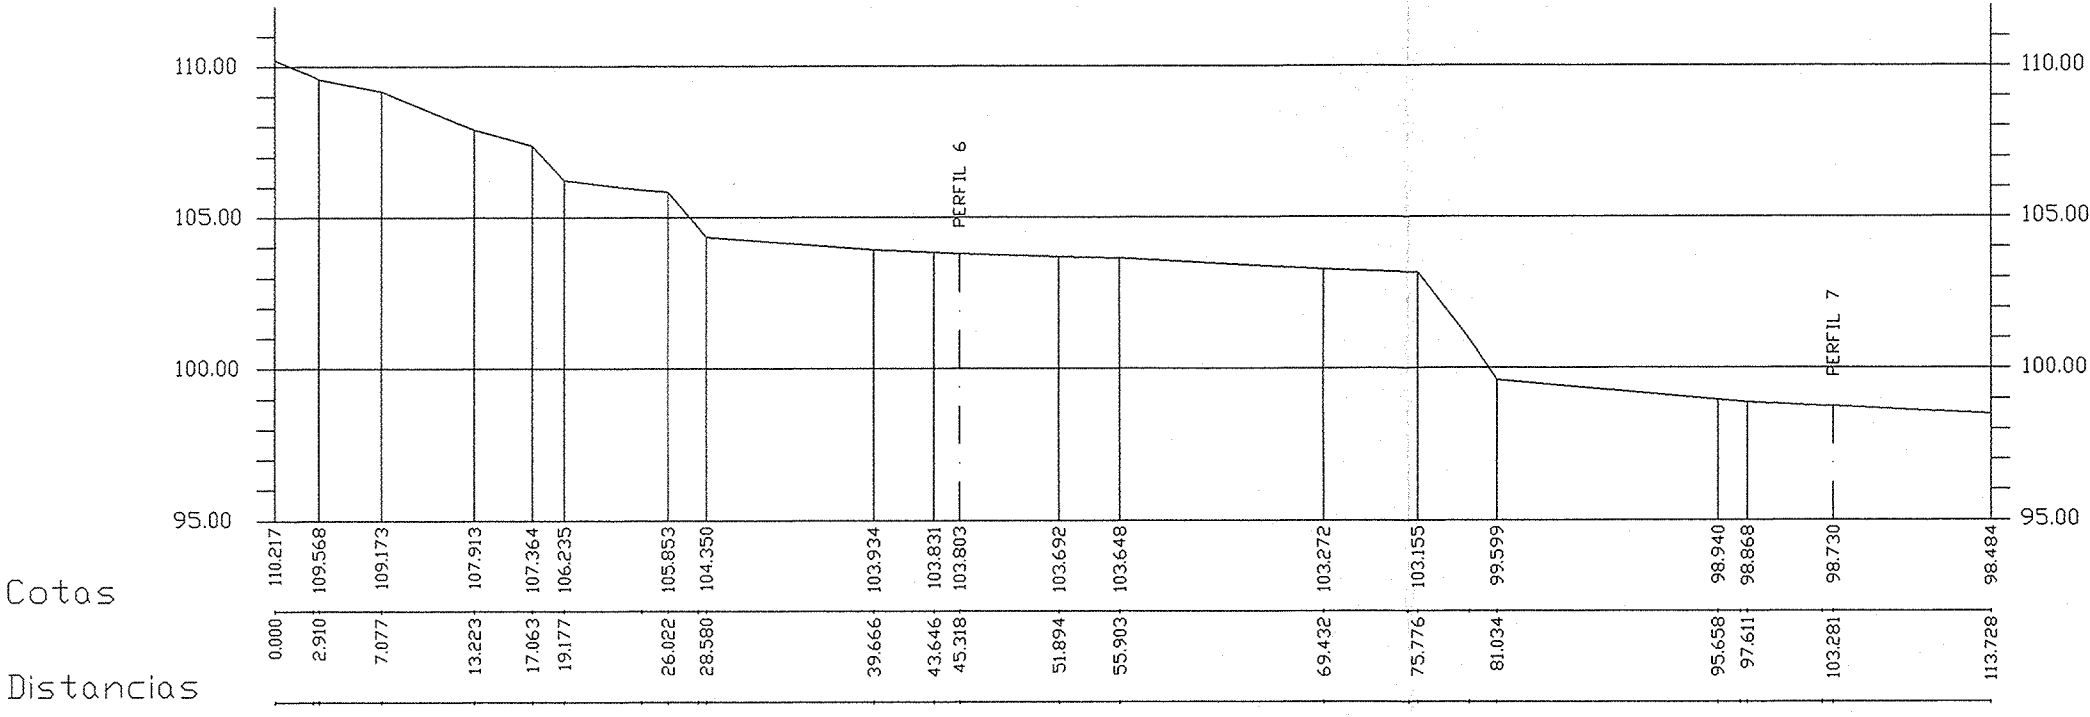


PERFIL LONGITUDINAL 6

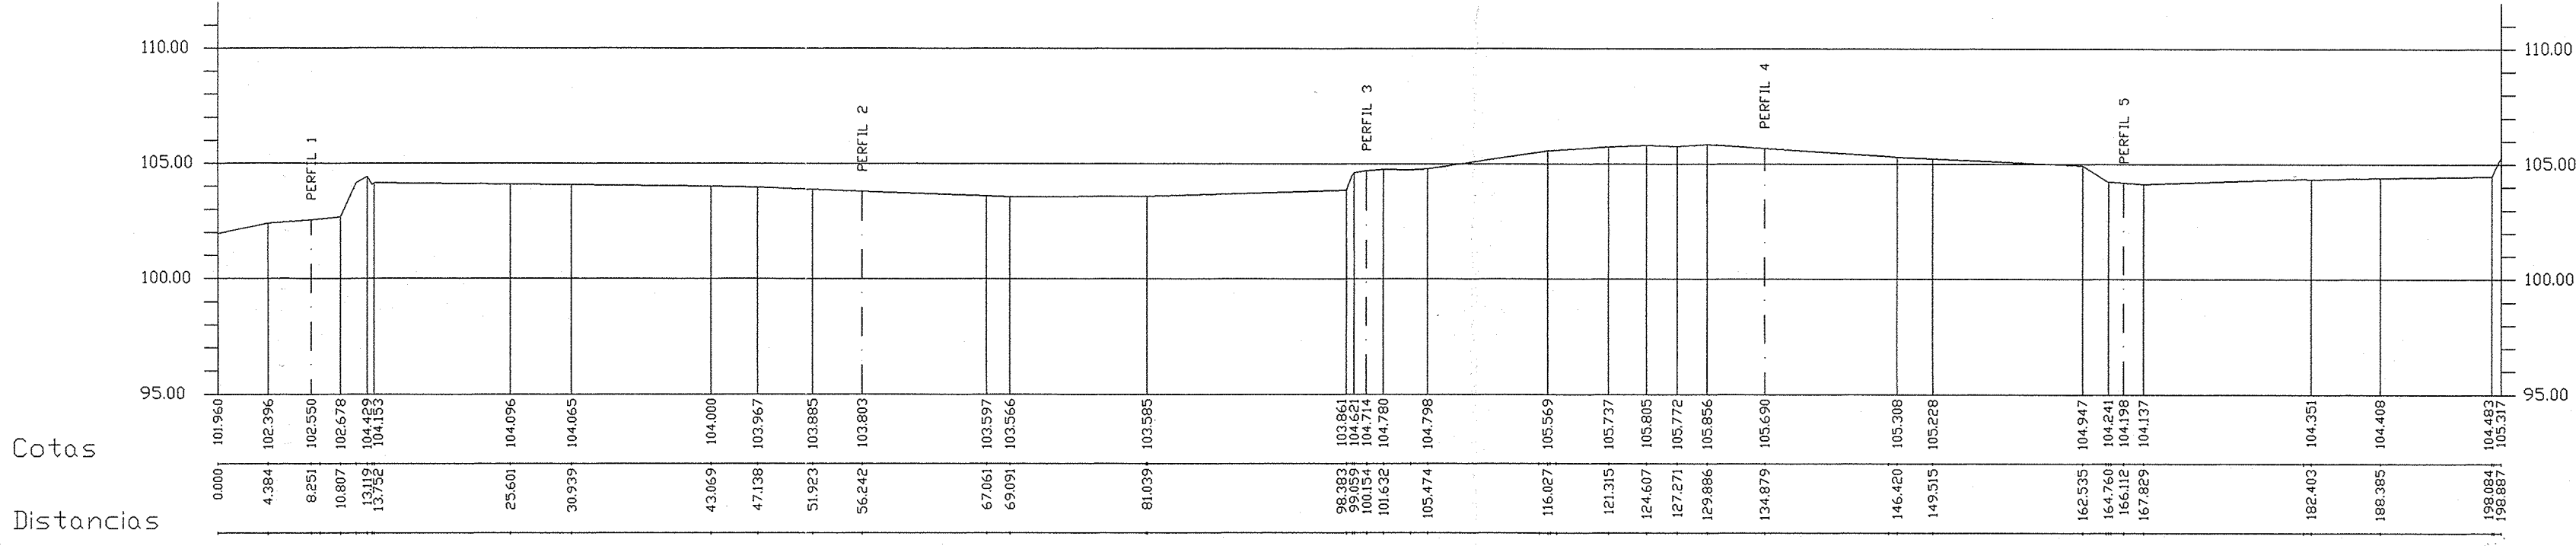



PERFIL LONGITUDINAL 3

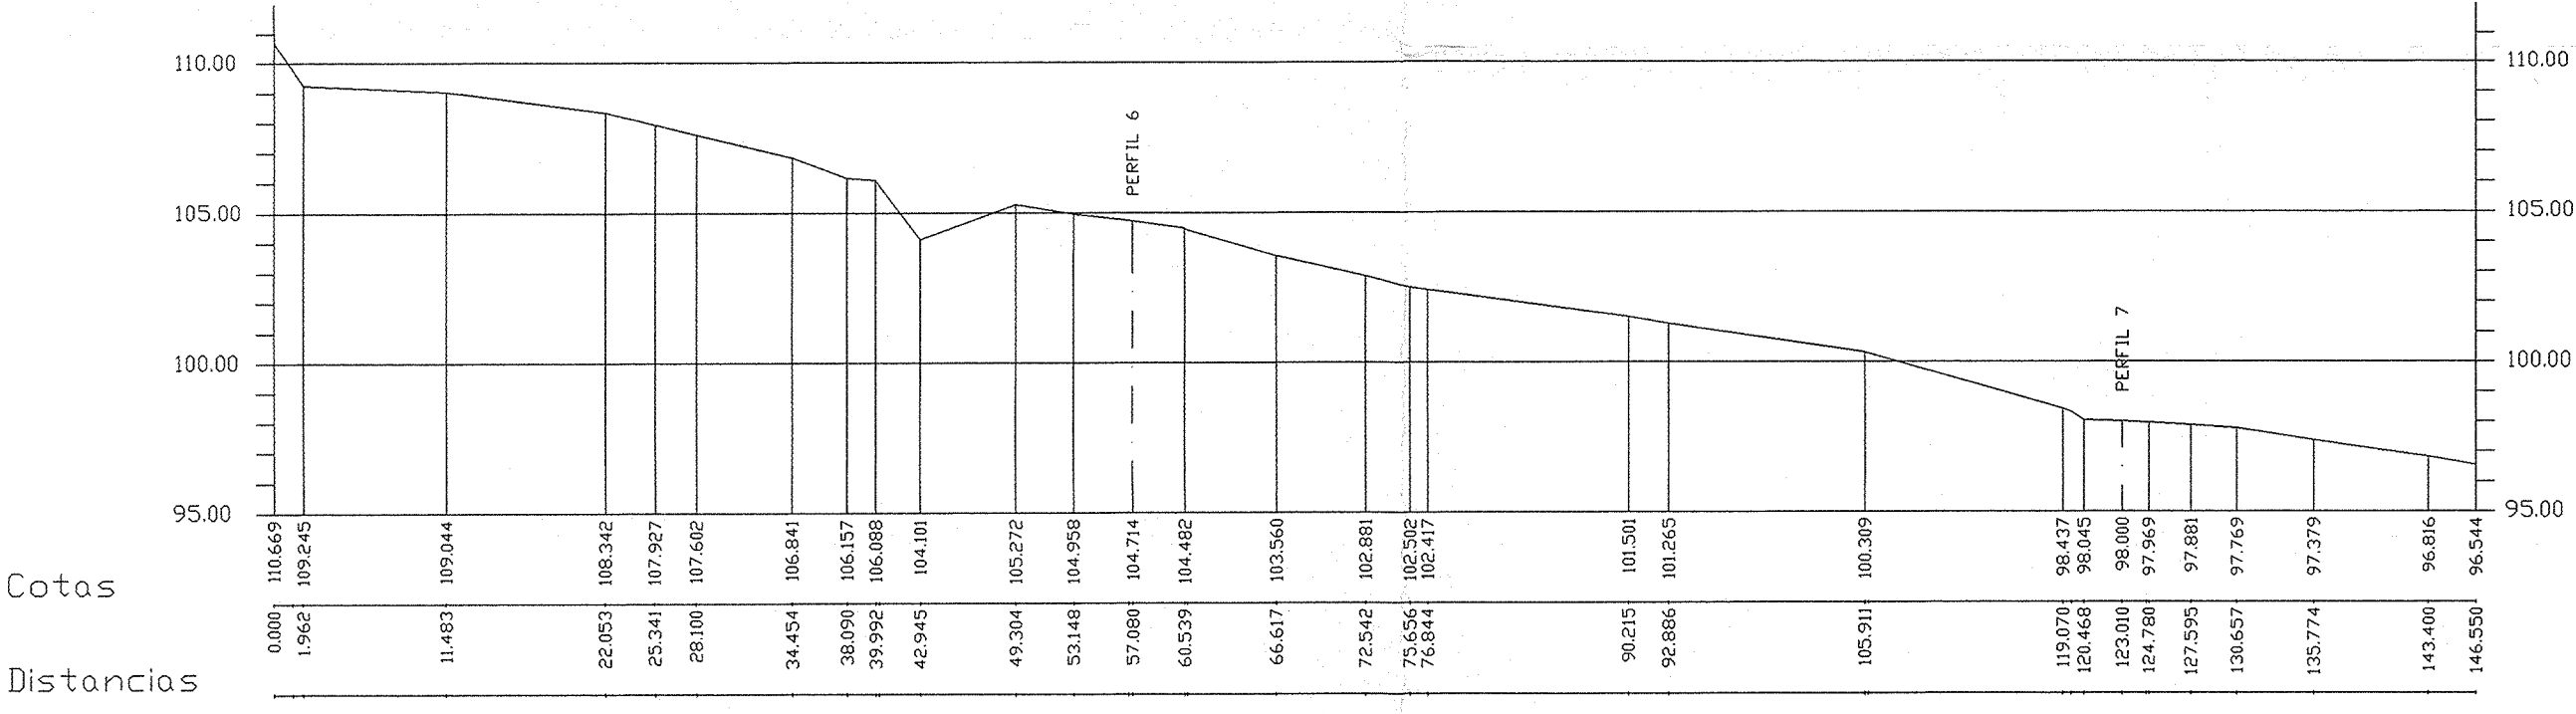

PERFIL LONGITUDINAL 7

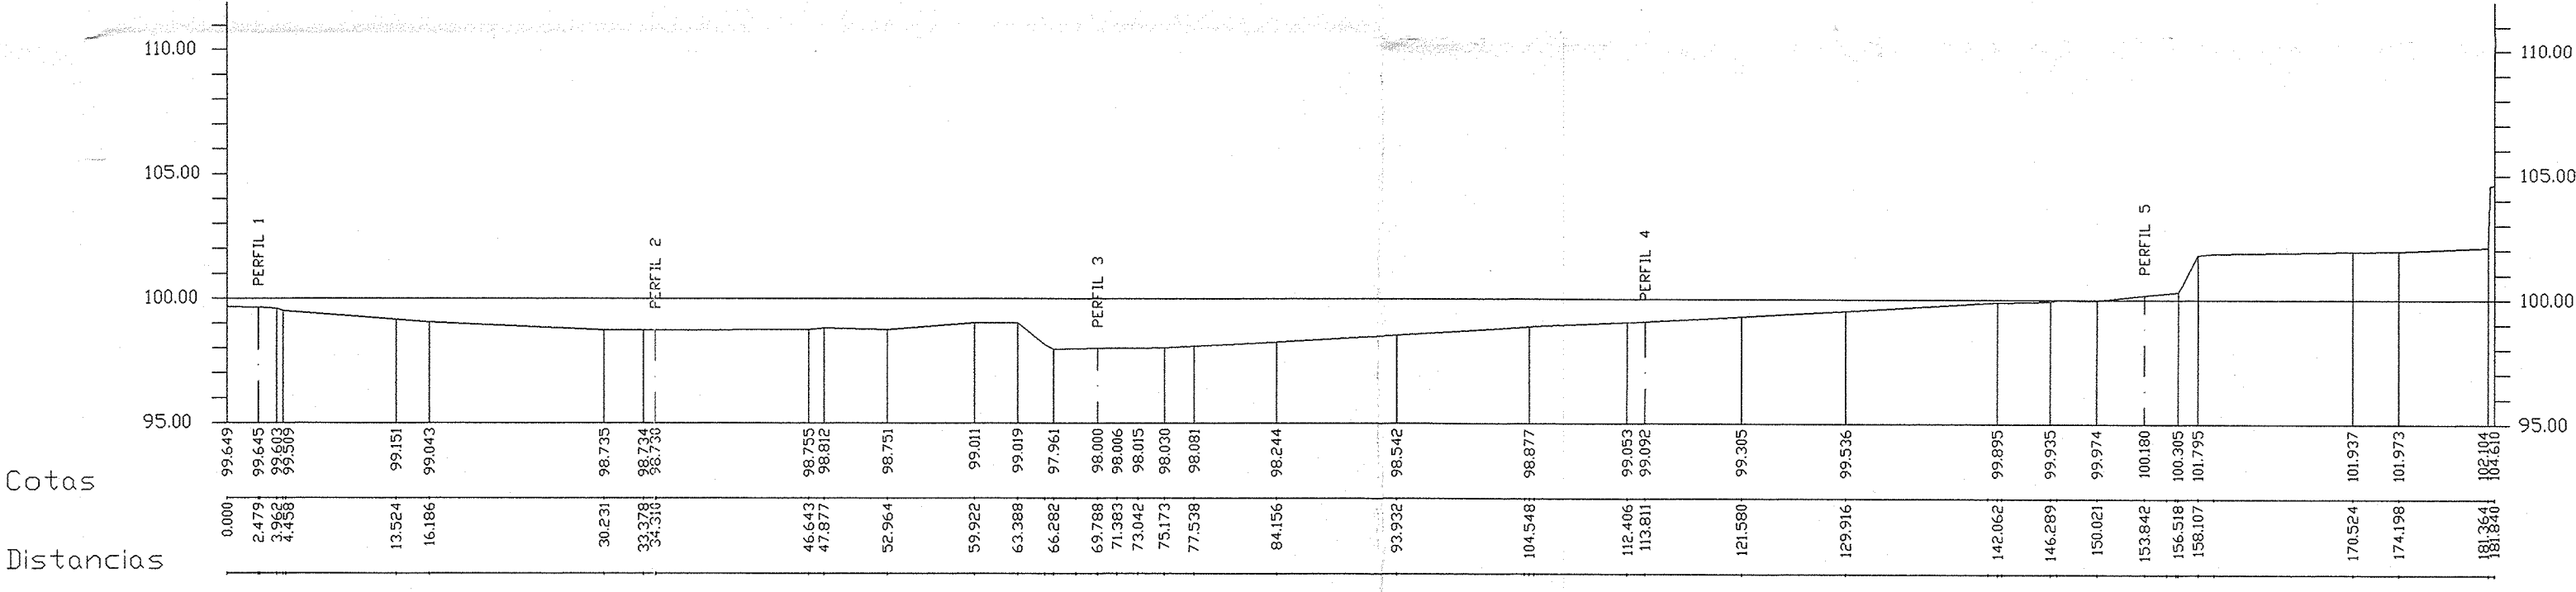

PERFIL LONGITUDINAL 4

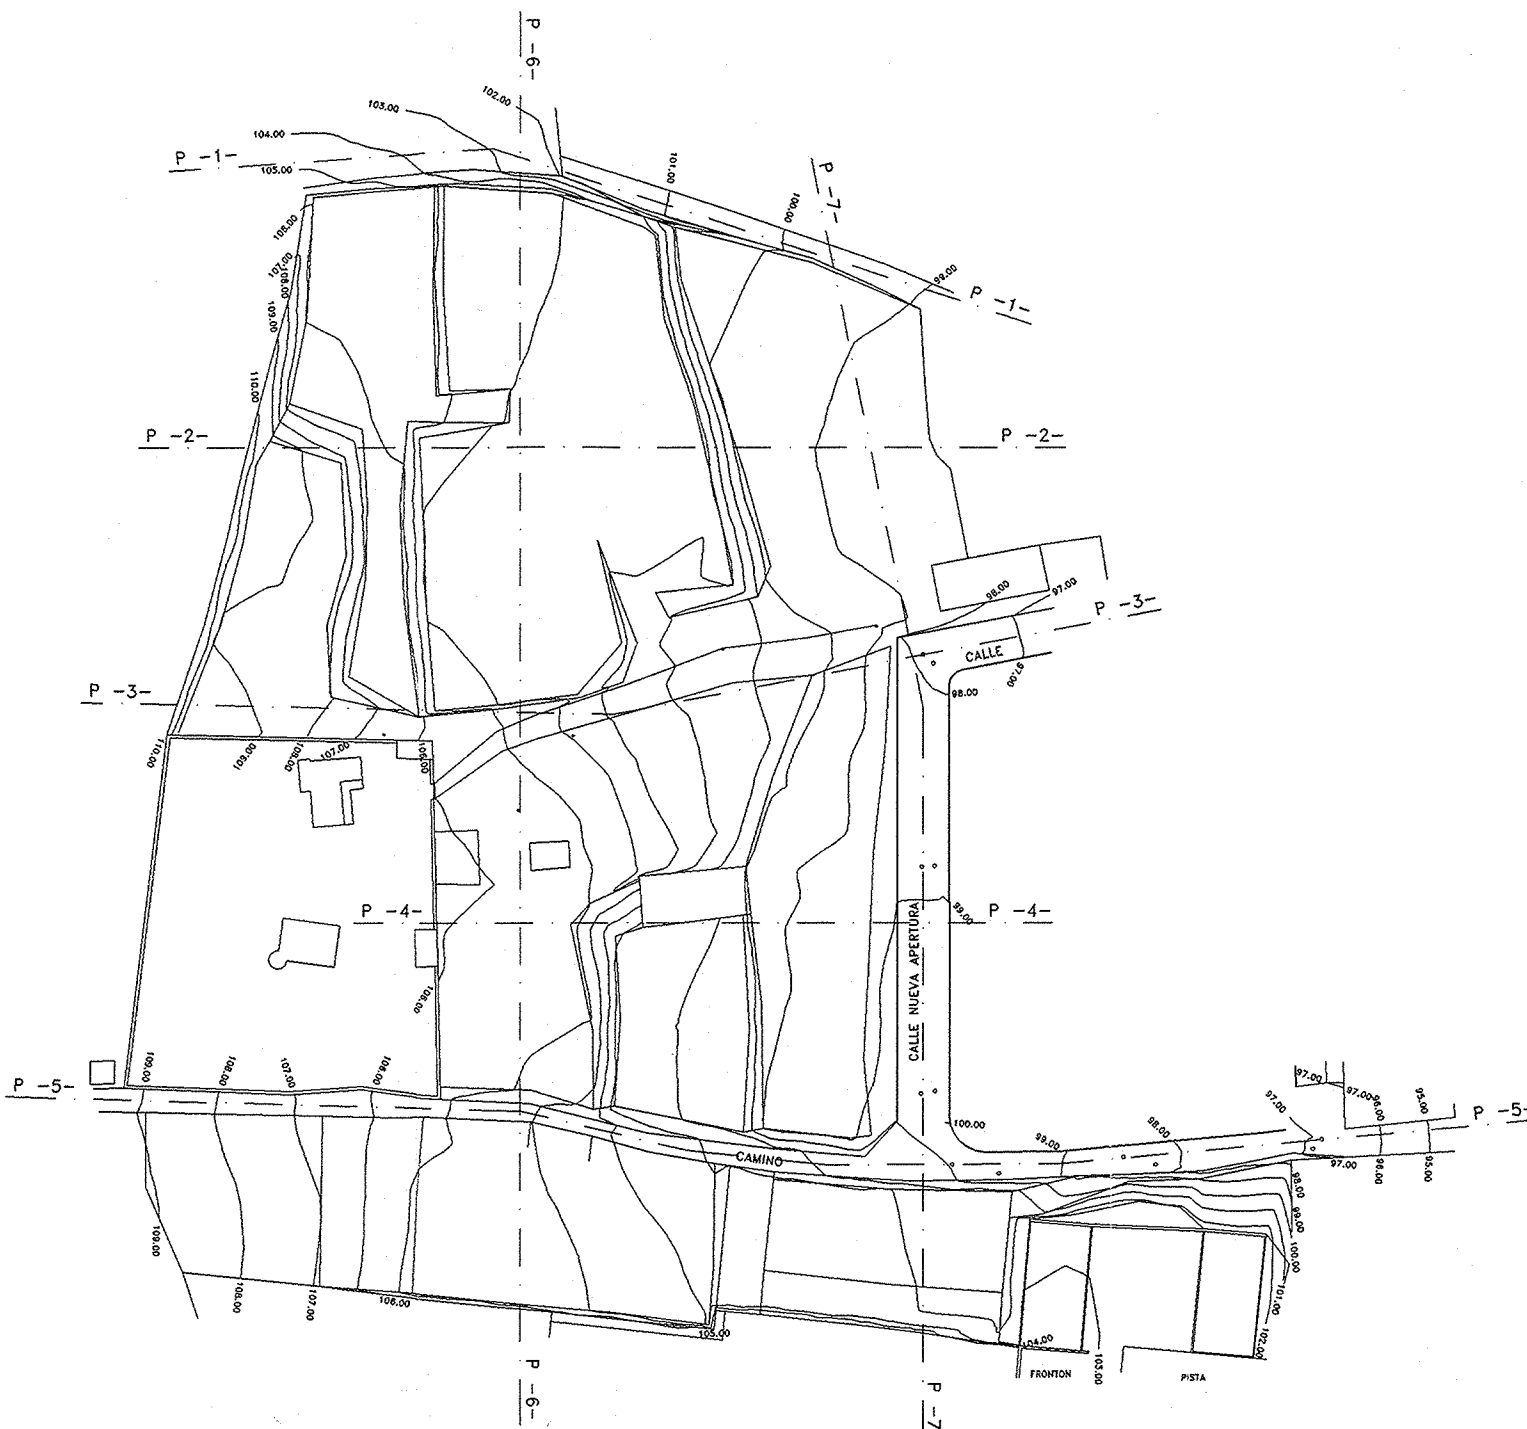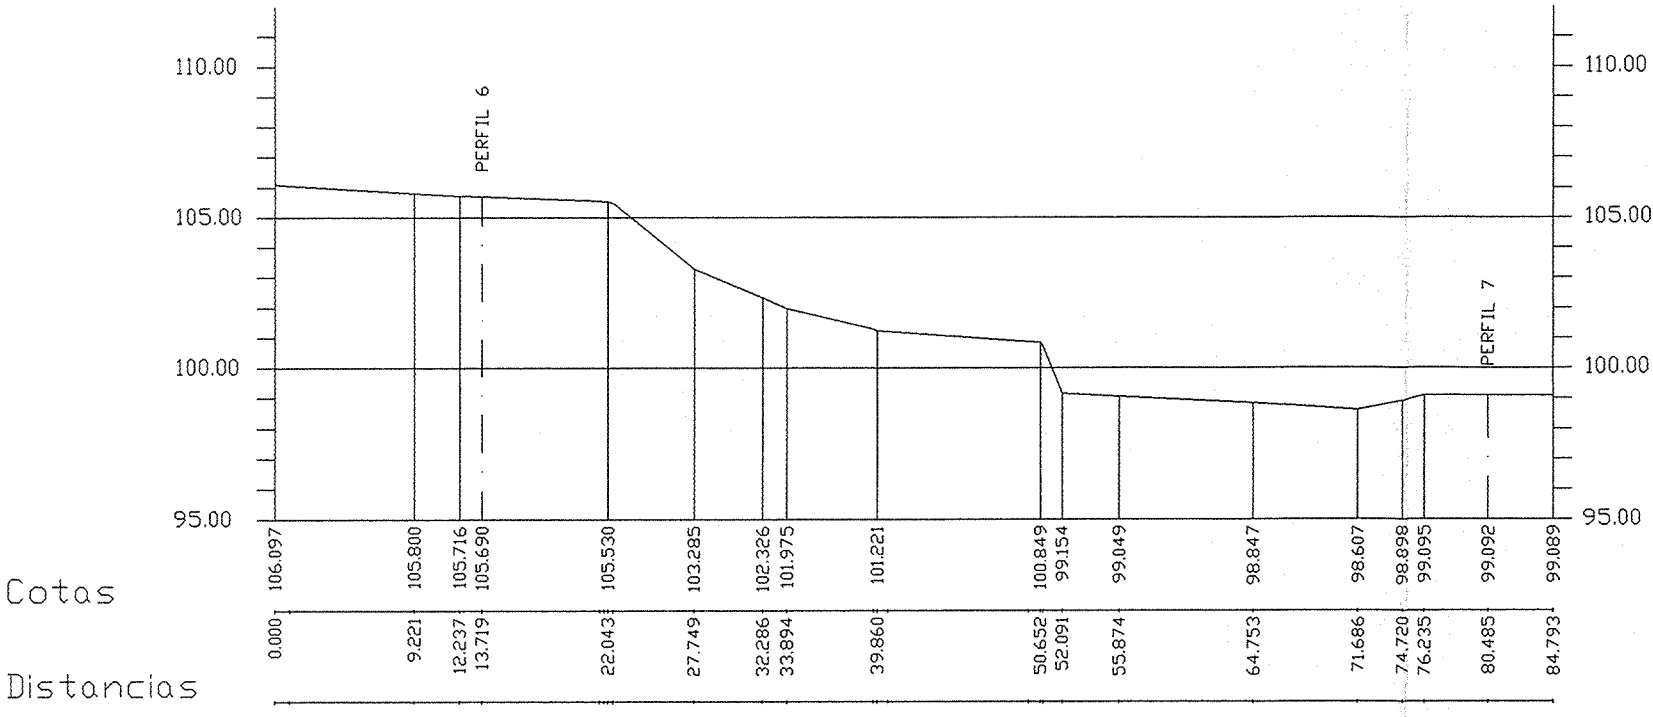

APROBADO DEFINITIVAMENTE
POR EL PLENO MUNICIPAL EN
SESION DE

LA SECRETARIA,
No.: Louro Suarez Canga

COLEGIO OFICIAL DE ARQUITECTOS
DE CASTILLA Y LEON-ESTE
Demarc. de BURGOS

30 ENE 2007

VISADO

P.I.04 ESTUDIO DE DETALLE
UNIDAD DE EJECUCION 5.U.E.7 DEL P.G.O.U. DE BRIVIESCA

PERFILES LONGITUDINALES Y TRANSVERSALES


PROMOTOR: LLANOS JULVE, JORGE JUAN, PATRICIA Y RUBEN C.B.
EMPLAZAMIENTO: UNIDAD DE EJECUCION 5.U.E.7, P.G.O.U. DE BRIVIESCA
BRIVIESCA (BURGOS)

SERRANO LOPEZ, JOSE LUIS. Arquitecto
SERRANO LOPEZ, MIGUEL ANGEL. Arquitecto
SANTAMARIA VINUESA, JAVIER. Arquitecto
Avenida del Cid nº 5. 5º K. Tel.: Fax 947.273715 BURGOS 09004

ENERO DE 2.007

Fdo: EPromotor

Fdo: EPromotor

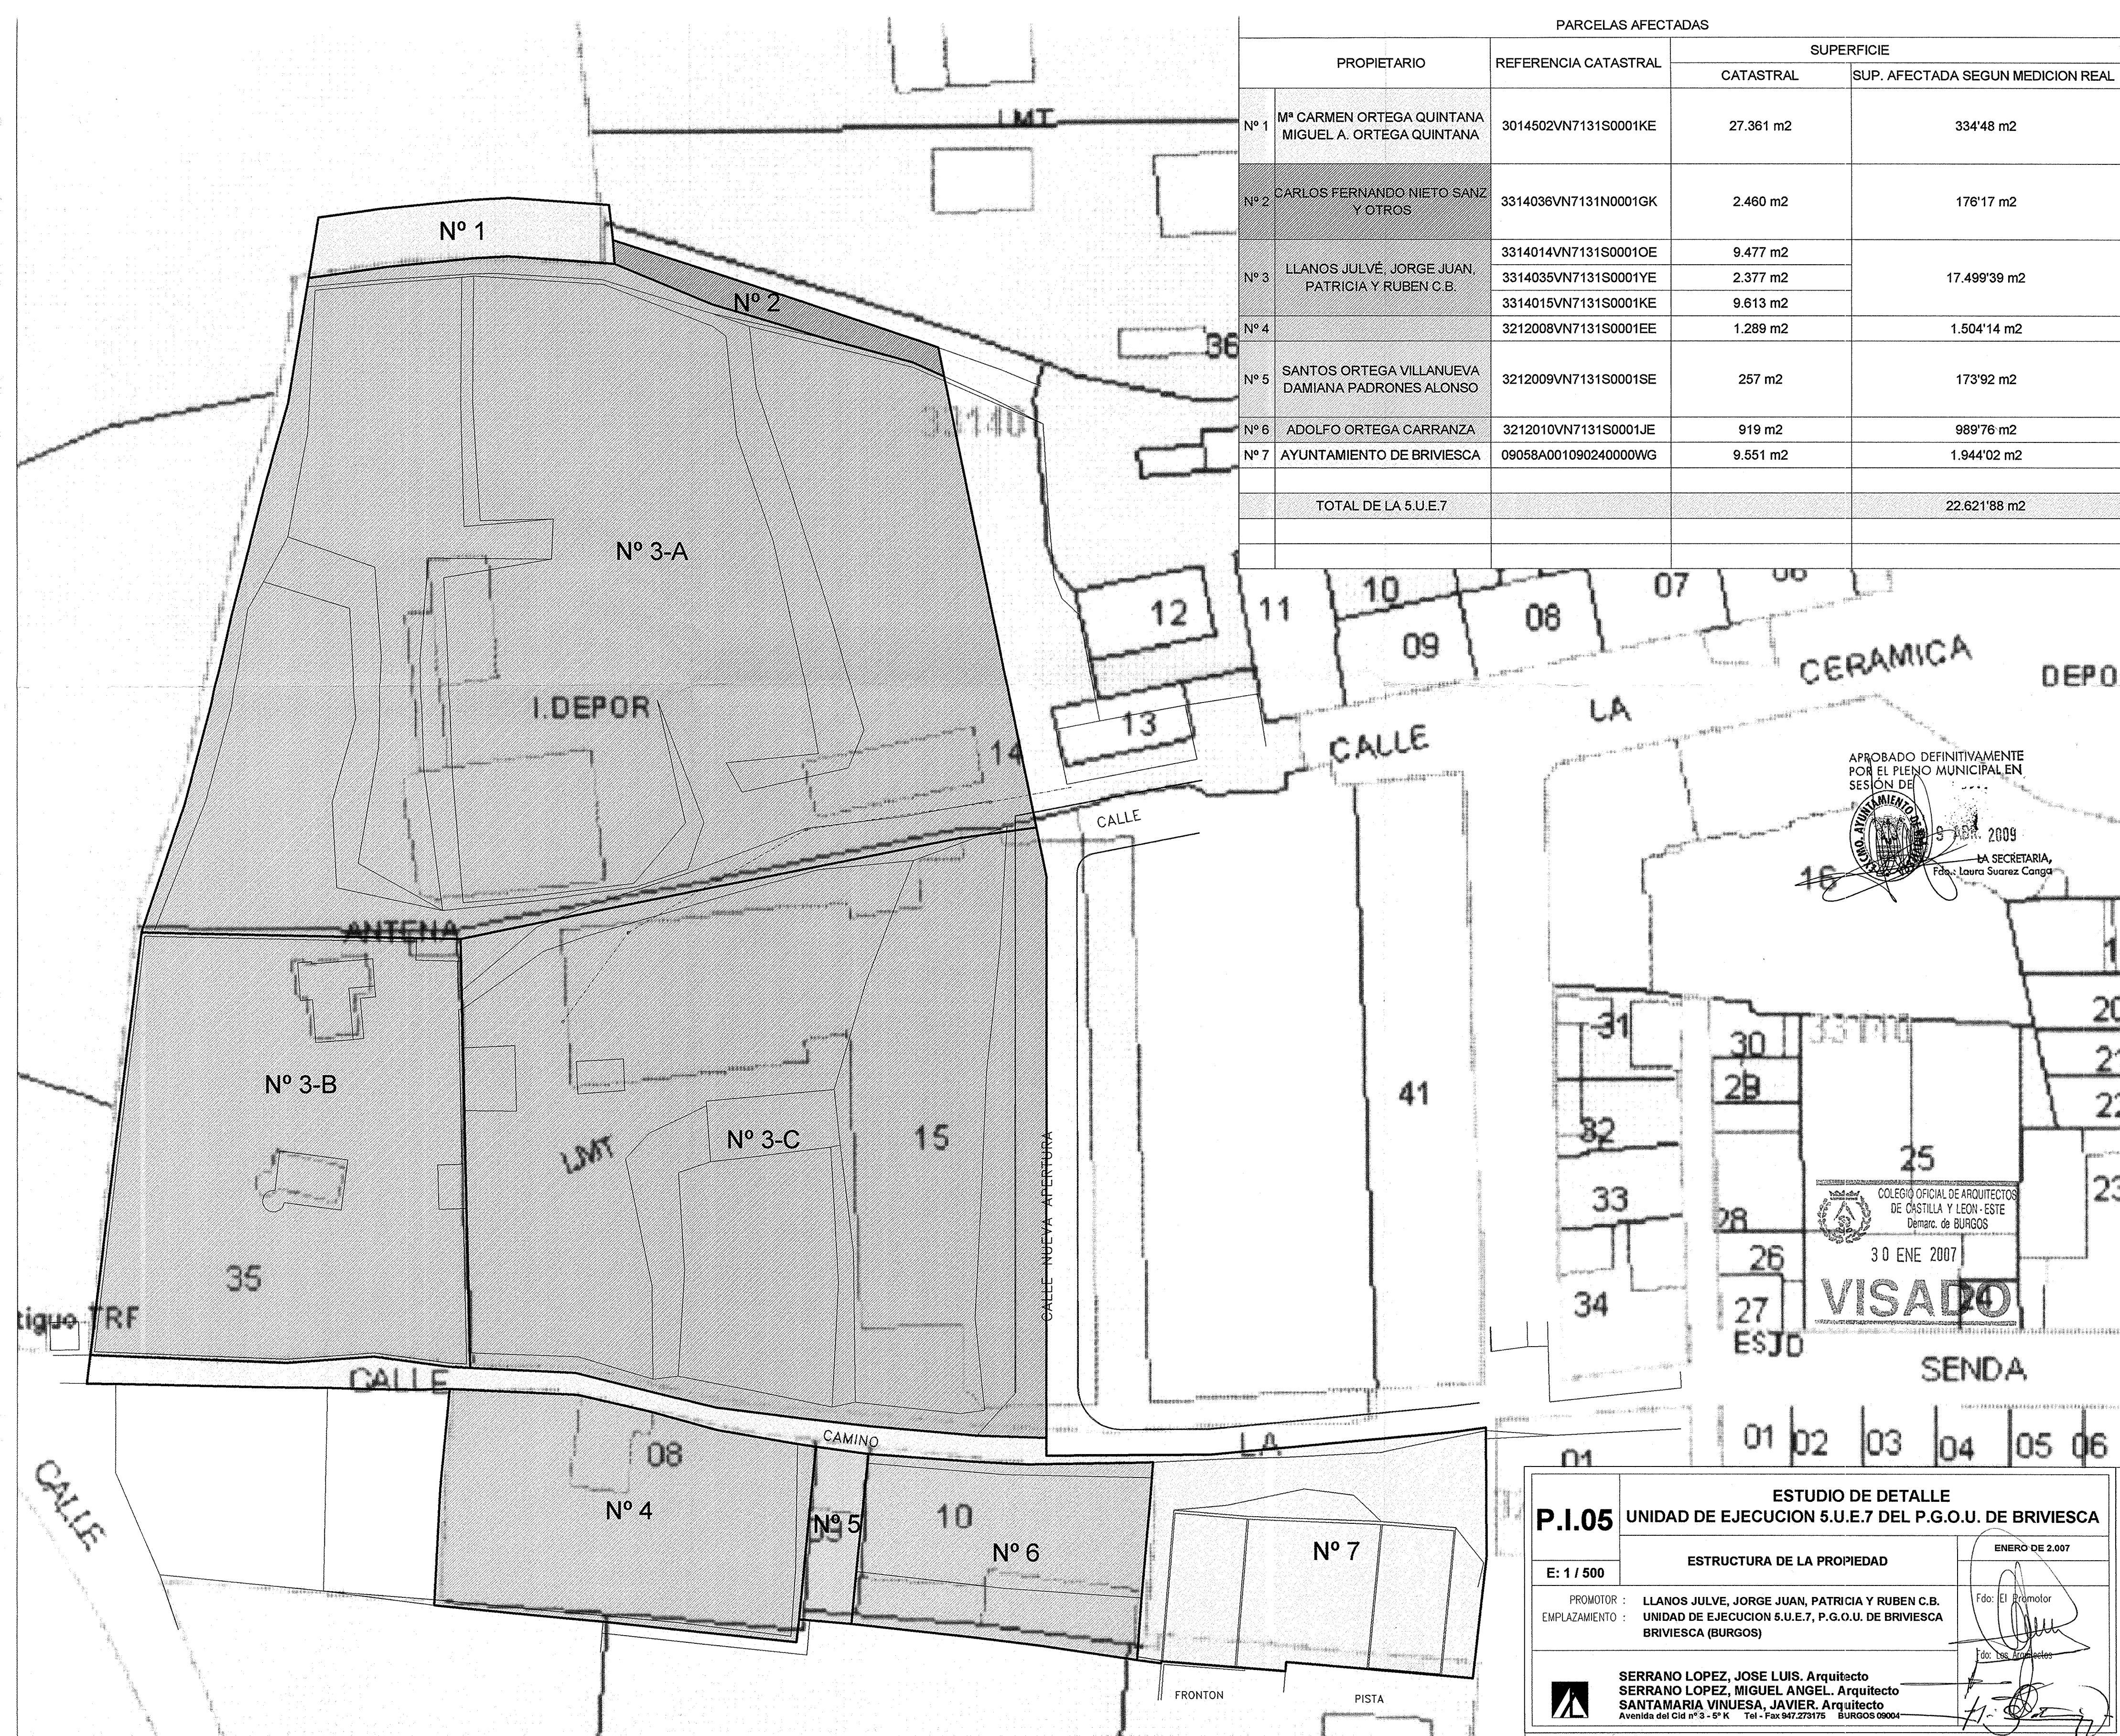

PARCELAS AFECTADAS				
PROPIETARIO		REFERENCIA CATASTRAL	SUPERFICIE	
			CATASTRAL	SUP. AFECTADA SEGUN MEDICION REAL
Nº 1	Mª CARMEN ORTEGA QUINTANA MIGUEL A. ORTEGA QUINTANA	3014502VN7131S0001KE	27.361 m2	334'48 m2
Nº 2	CARLOS FERNANDO NIETO SANZ Y OTROS	3314036VN7131N0001GK	2.460 m2	176'17 m2
Nº 3	LLANOS JULVÉ, JORGE JUAN, PATRICIA Y RUBEN C.B.	3314014VN7131S0001OE	9.477 m2	17.499'39 m2
		3314035VN7131S0001YE	2.377 m2	
		3314015VN7131S0001KE	9.613 m2	
Nº 4		3212008VN7131S0001EE	1.289 m2	1.504'14 m2
Nº 5	SANTOS ORTEGA VILLANUEVA DAMIANA PADRONES ALONSO	3212009VN7131S0001SE	257 m2	173'92 m2
Nº 6	ADOLFO ORTEGA CARRANZA	3212010VN7131S0001JE	919 m2	989'76 m2
Nº 7	AYUNTAMIENTO DE BRIVIESCA	09058A001090240000WG	9.551 m2	1.944'02 m2
TOTAL DE LA 5.U.E.7				22.621'88 m2

APROBADO DEFINITIVAMENTE
POR EL PLENO MUNICIPAL EN
SESIÓN DE



3 ABR. 2009

LA SECRETARIA,
Fdo: Laura Suarez Canga




30 ENE 2007


VISADO


ESTUDIO DE DETALLE	
P.I.05 UNIDAD DE EJECUCION 5.U.E.7 DEL P.G.O.U. DE BRIVIESCA	
ESTRUCTURA DE LA PROPIEDAD	
E: 1 / 500	
PROMOTOR : LLANOS JULVE, JORGE JUAN, PATRICIA Y RUBEN C.B.	Fdo: El Promotor
EMPLAZAMIENTO : UNIDAD DE EJECUCION 5.U.E.7, P.G.O.U. DE BRIVIESCA BRIVIESCA (BURGOS)	Fdo: Los Arquitectos
SERRANO LOPEZ, JOSE LUIS. Arquitecto SERRANO LOPEZ, MIGUEL ANGEL. Arquitecto SANTAMARIA VINUESA, JAVIER. Arquitecto Avenida del Cid nº 3 - 5º K Tel - Fax 947.273175 BURGOS 09004	

RED DE TELECOMUNICACIONES EXISTENTE

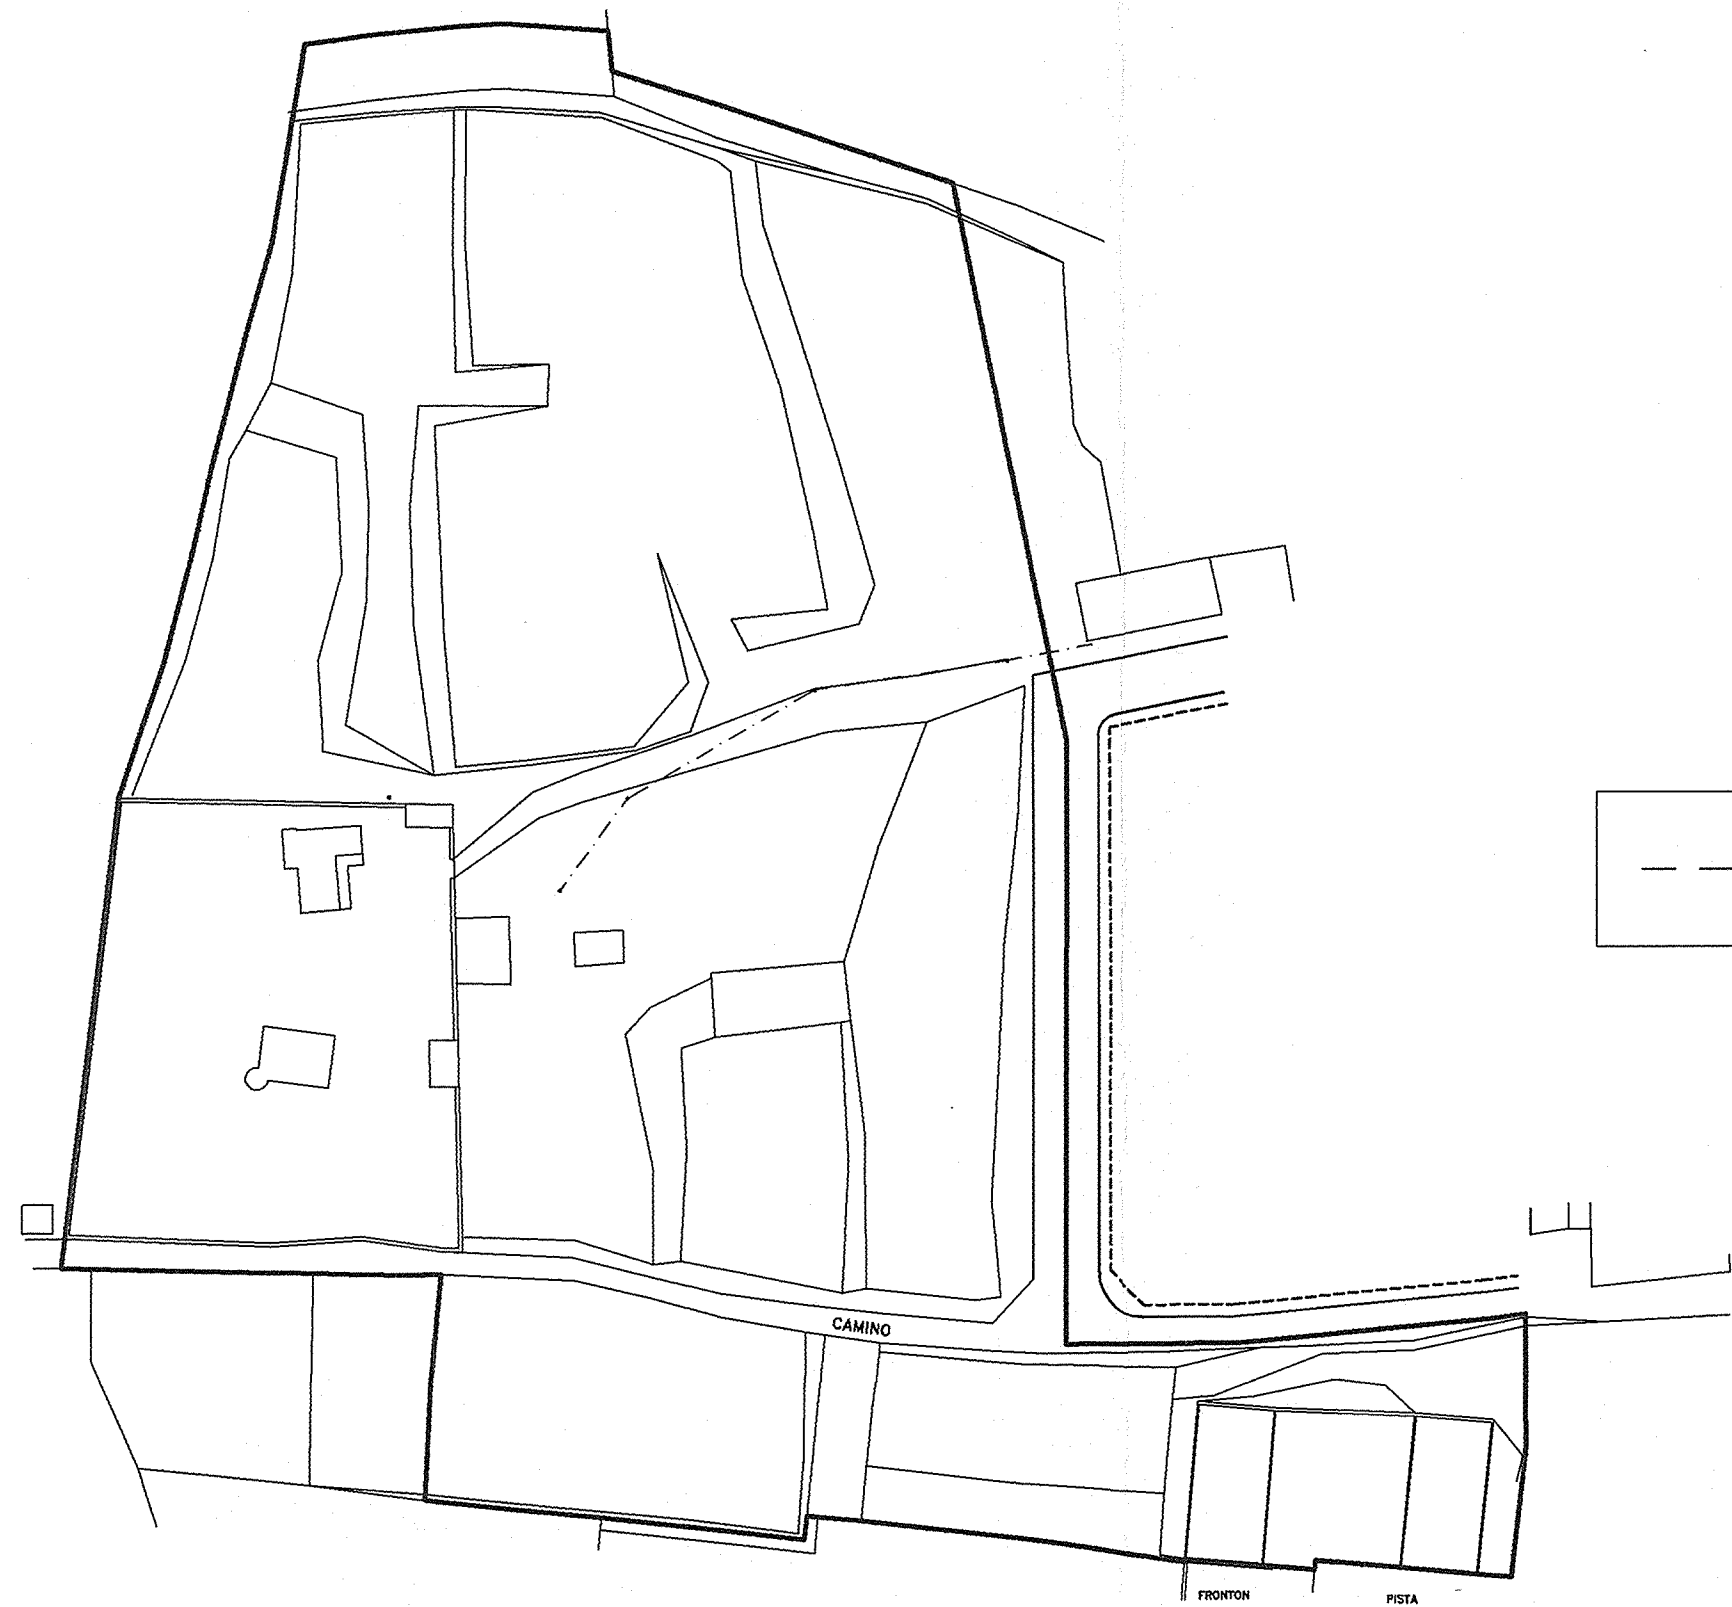

RED DE GAS EXISTENTE

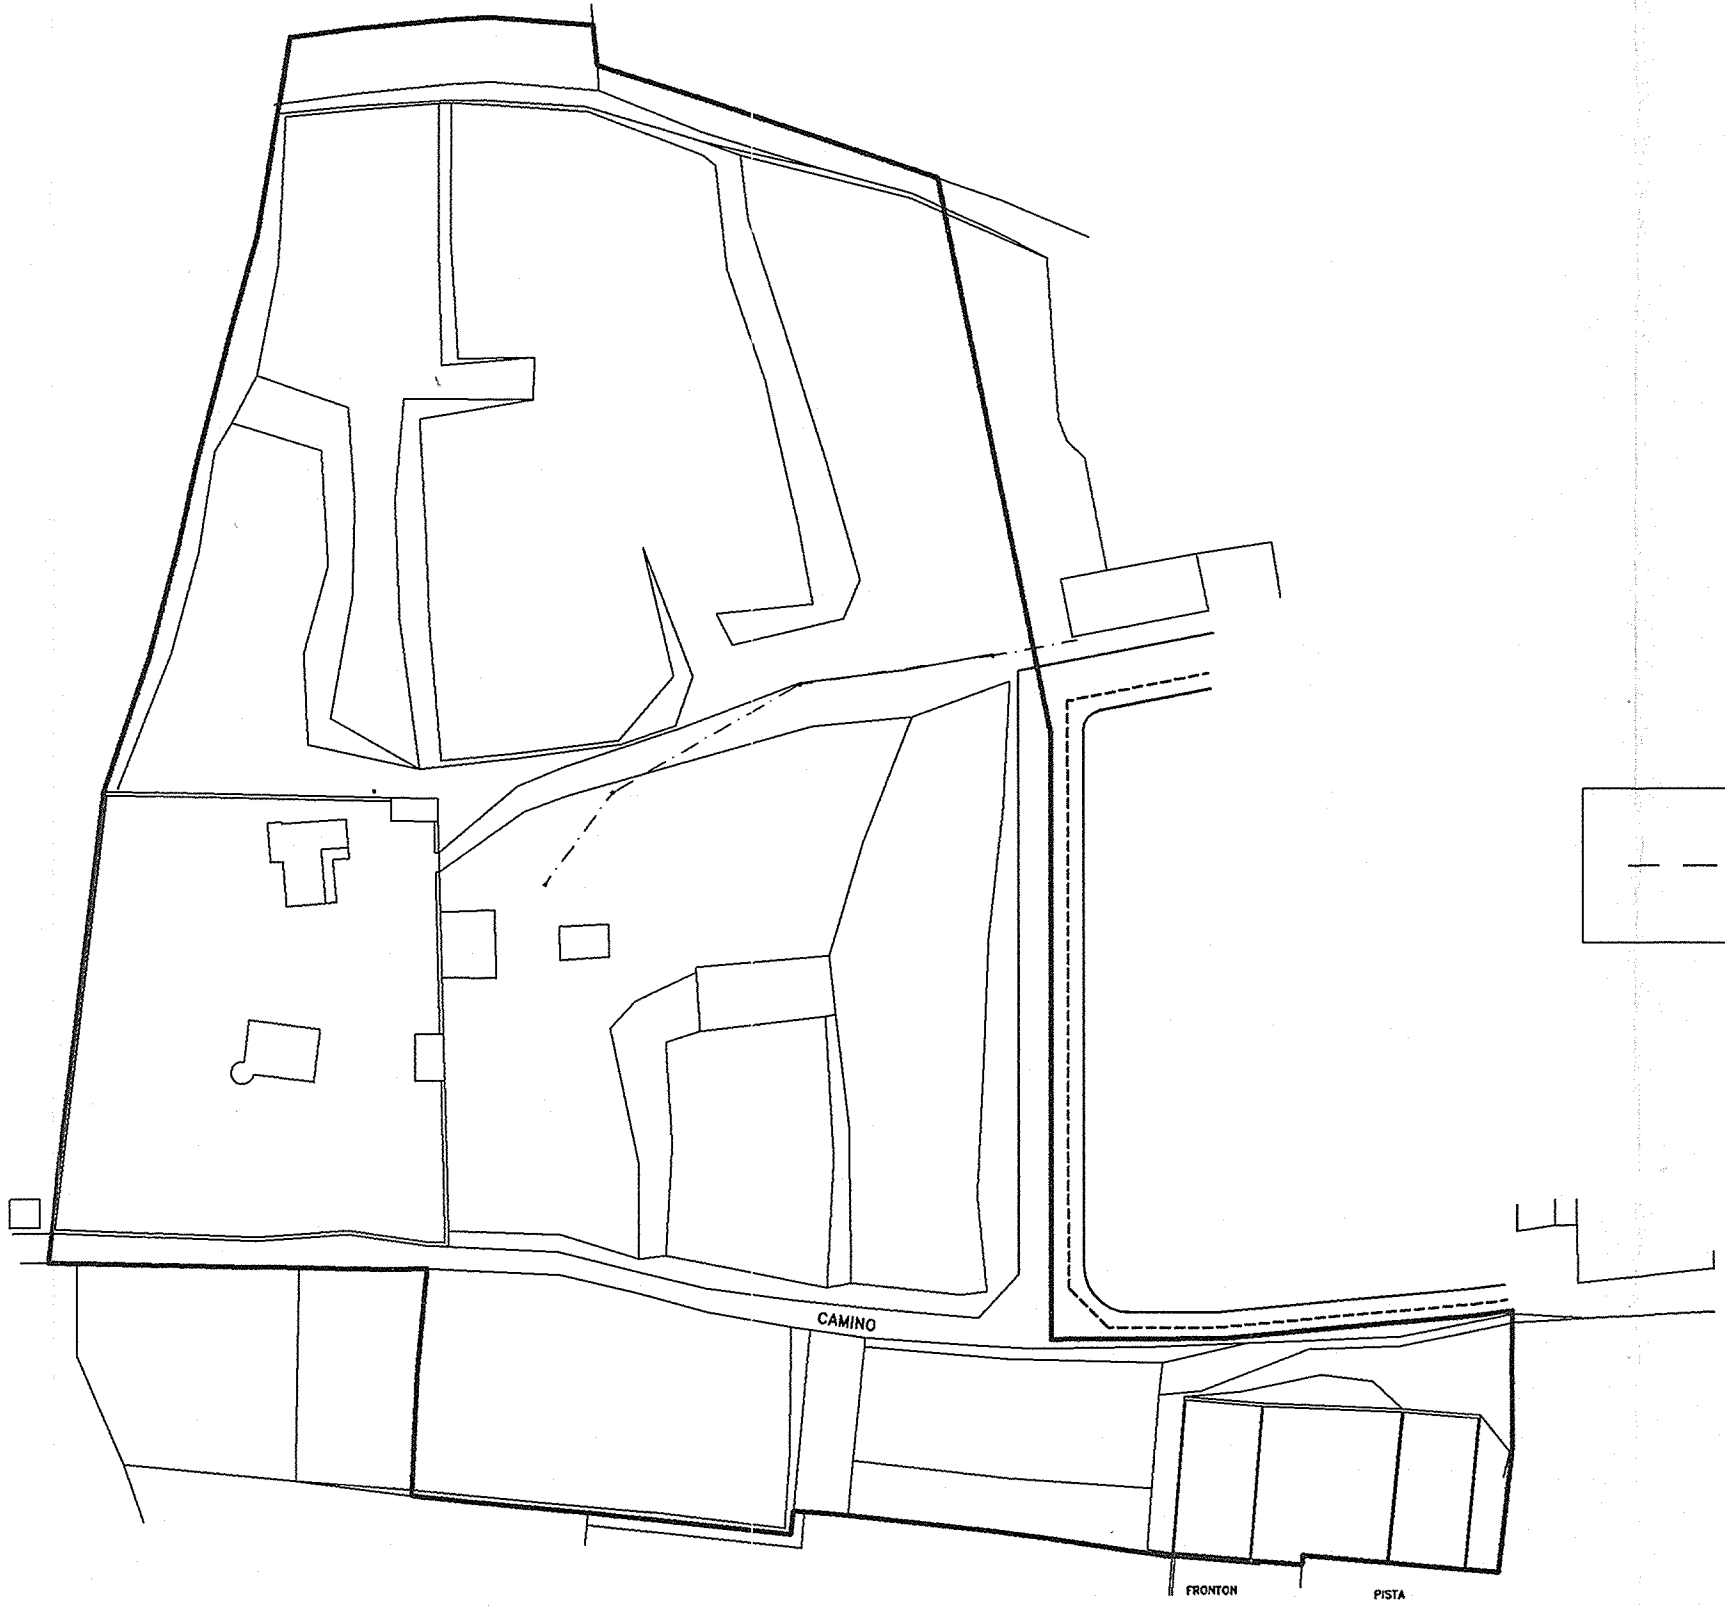


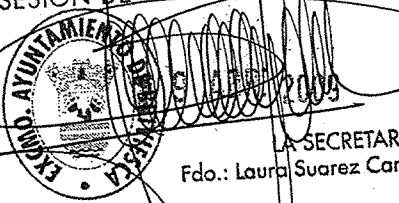APROBADO DEFINITIVAMENTE
POR EL PLENO MUNICIPAL EN
SESIÓN DE

Fdo.: Laura Suarez Canga
LA SECRETARIA,


COLEGIO OFICIAL DE ARQUITECTOS
DE CASTILLA Y LEÓN - ESTE
Demarc. de BURGOS
30 ENE 2007
VISADO

ESTUDIO DE DETALLE		
UNIDAD DE EJECUCION 5.U.E.7 DEL P.G.O.U. DE BRIVIESCA		
DOTACIONES EXISTENTES 1		ENERO DE 2.007
PROMOTOR : LLANOS JULVE, JORGE JUAN, PATRICIA Y RUBEN C.B.		Fdo: El Promotor
EMPLAZAMIENTO : UNIDAD DE EJECUCION 5.U.E.7, P.G.O.U. DE BRIVIESCA BRIVIESCA (BURGOS)		Fdo: Los Arquitectos
 SERRANO LOPEZ, JOSE LUIS. Arquitecto SERRANO LOPEZ, MIGUEL ANGEL. Arquitecto SANTAMARIA VINUESA, JAVIER. Arquitecto Avenida del Cid nº 3 - 5º K Tel - Fax 947.273175 BURGOS 09004		

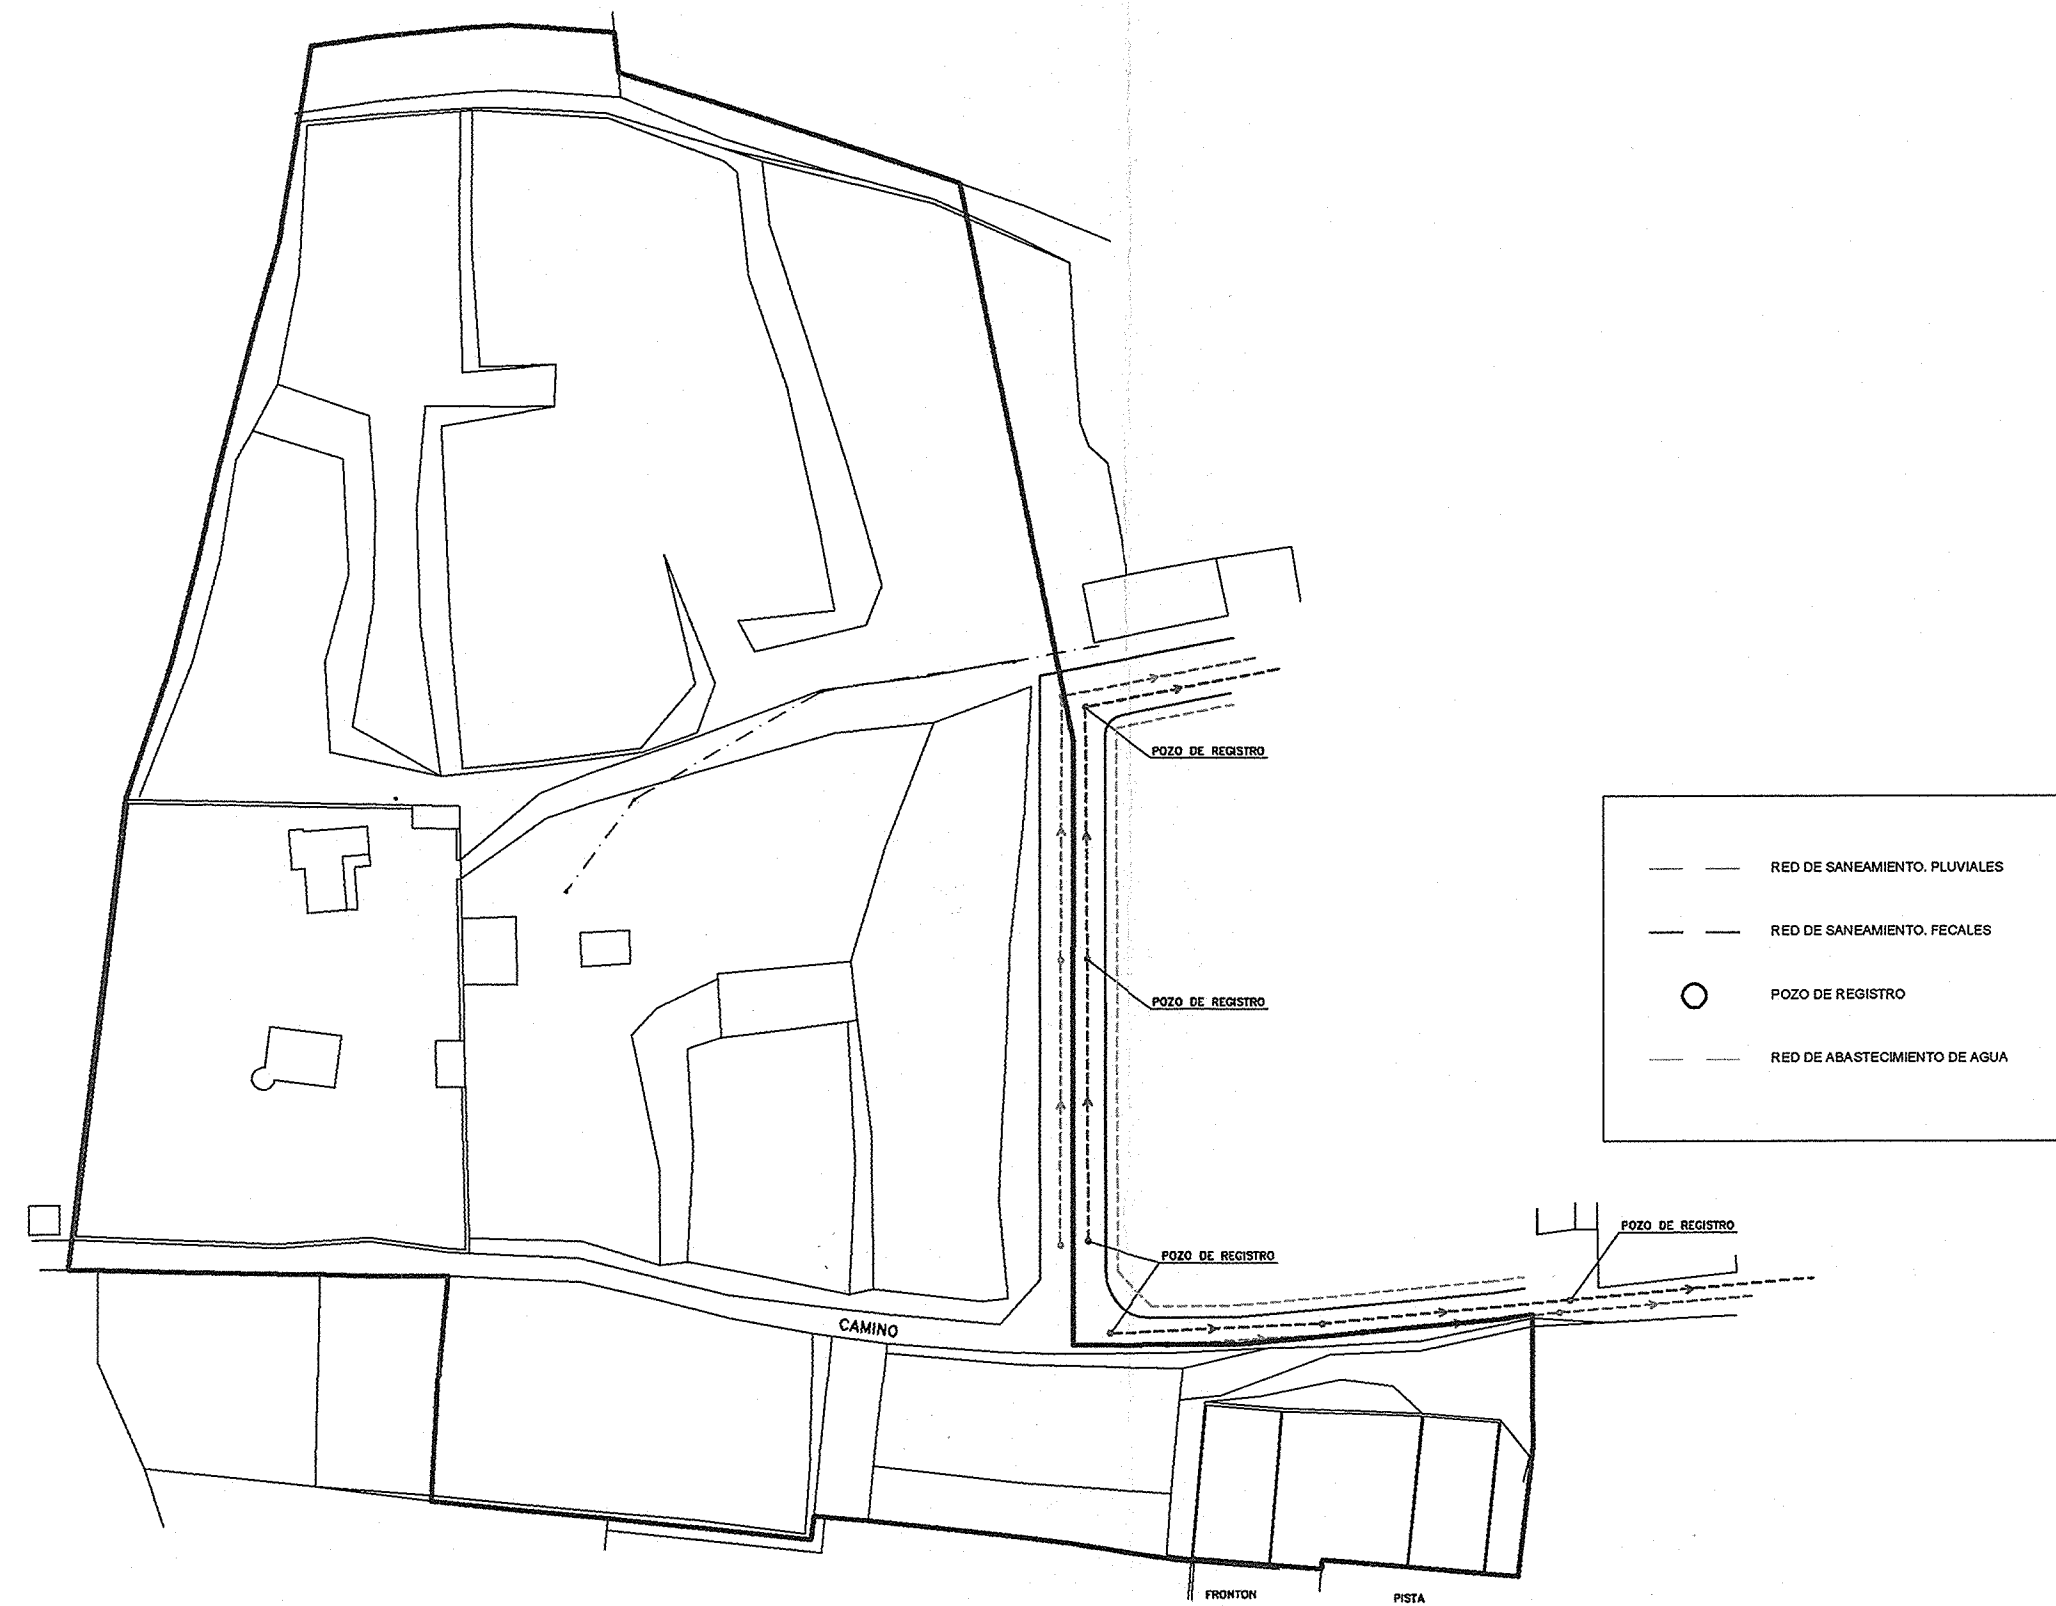RED DE SANEAMIENTO Y DE BASTECIMIENTO DE AGUA EXISTENTES




RED DE ENERGIA ELECTRICA EXISTENTE

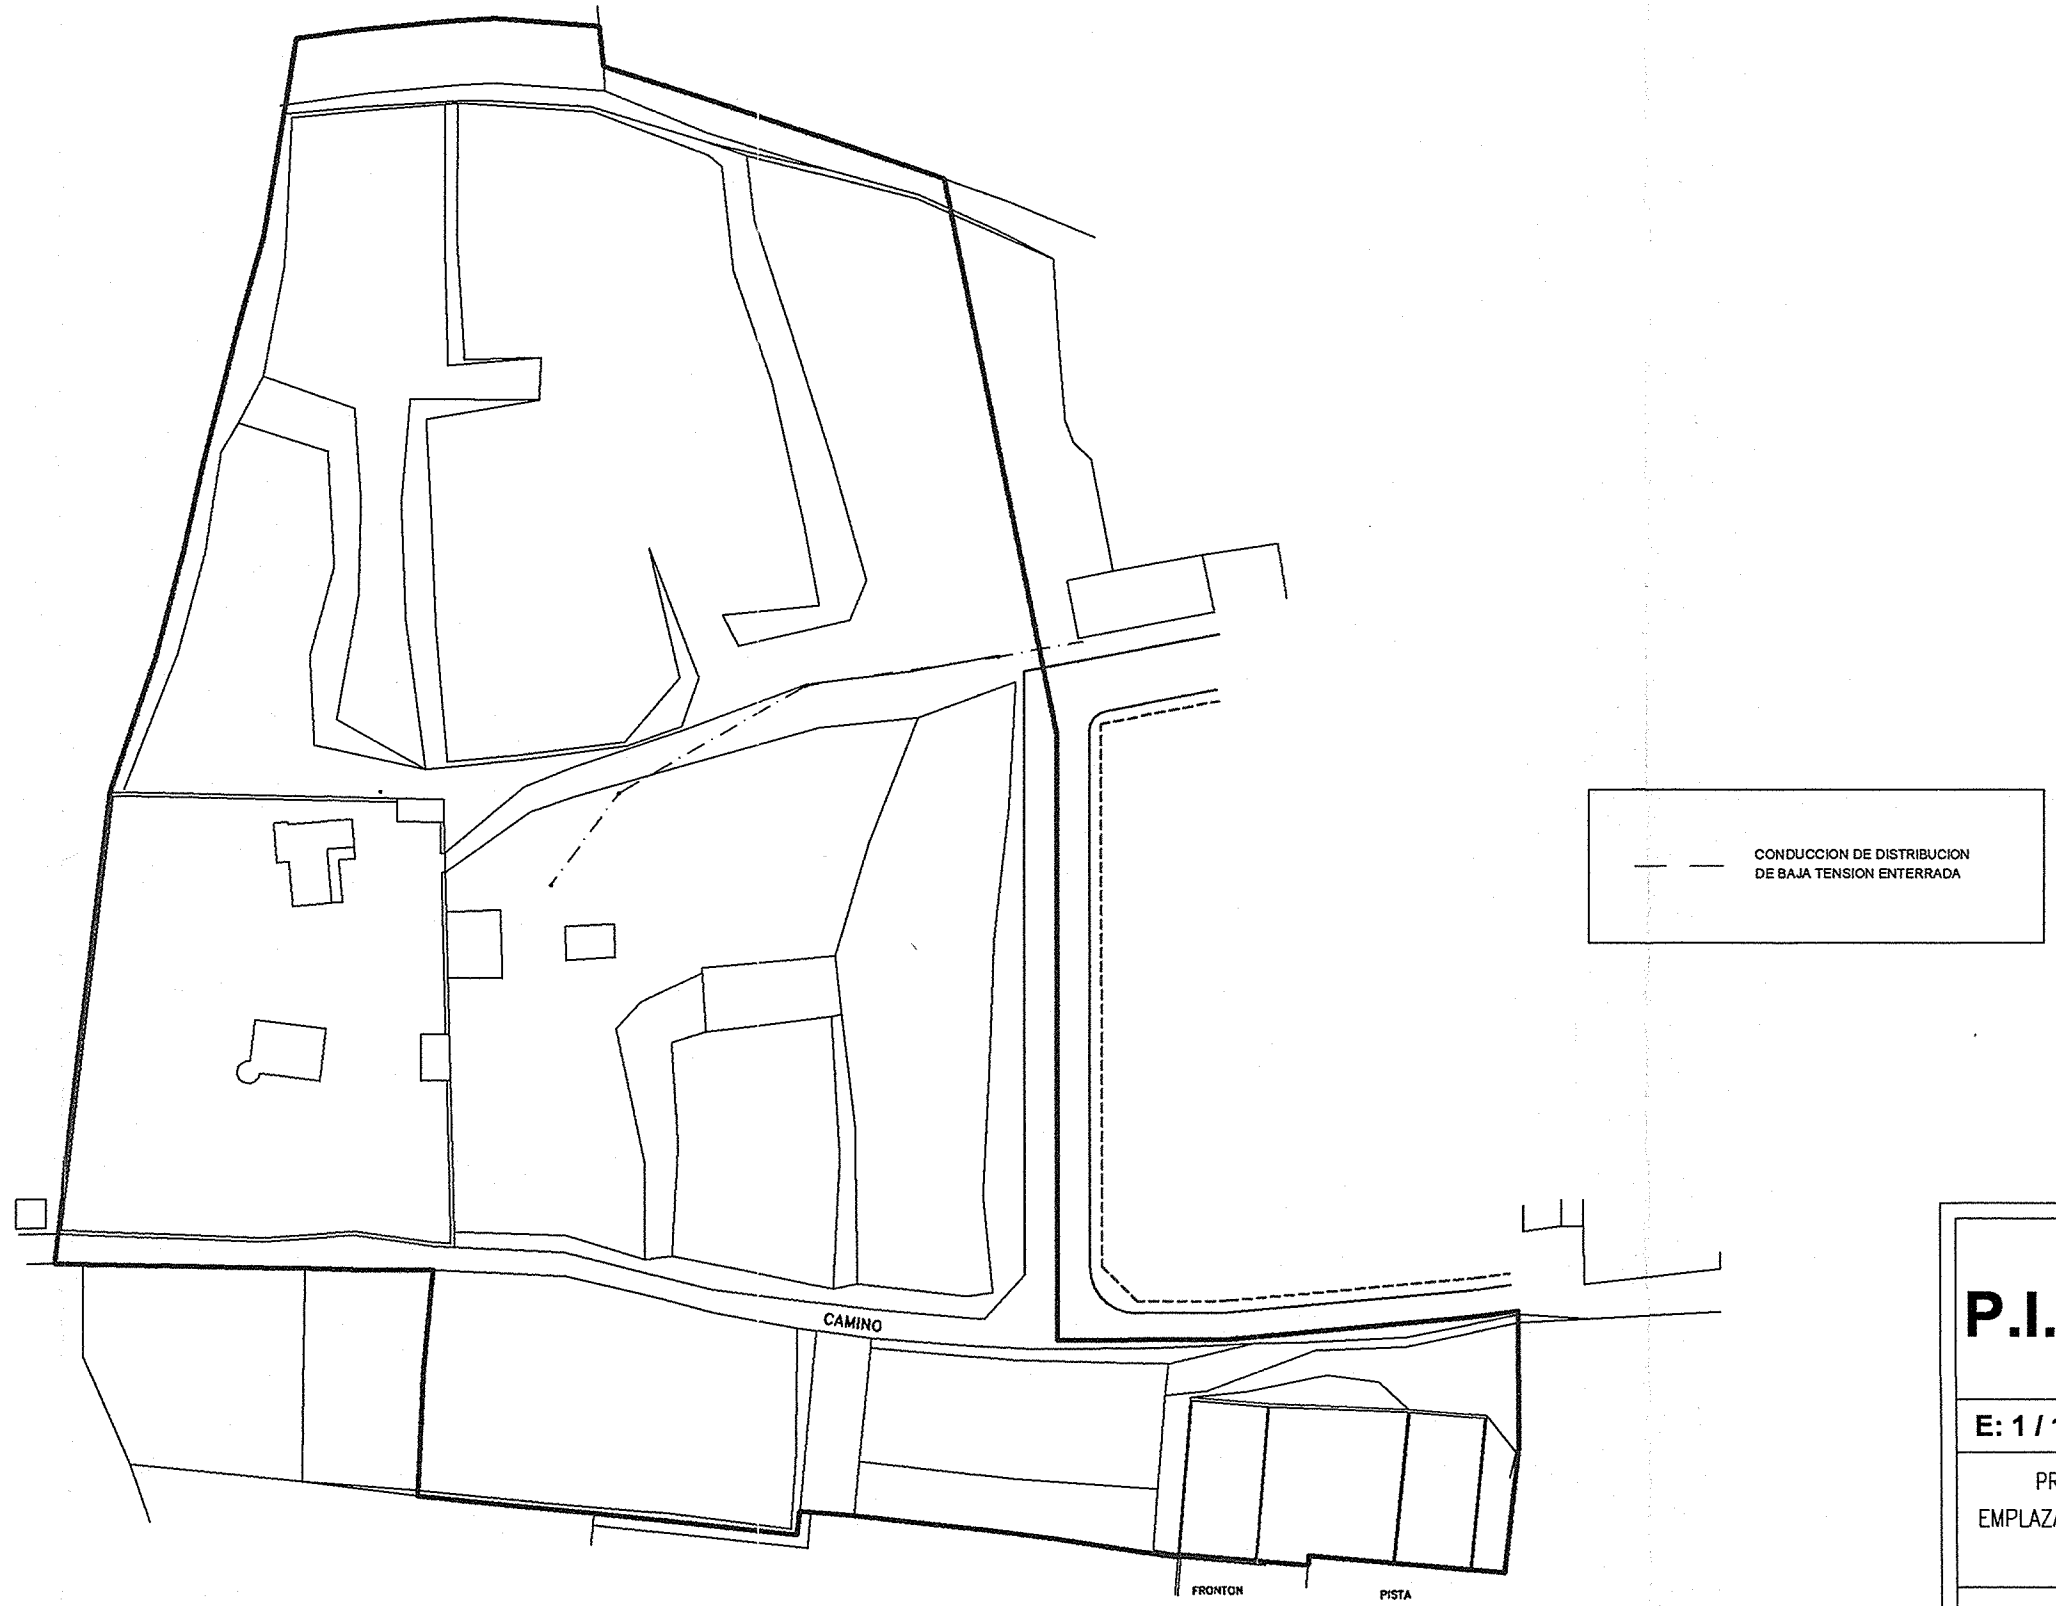


APROBADO DEFINITIVAMENTE
POR EL PLENO MUNICIPAL EN
SESIÓN DE
LA SECRETARIA,
Fdo.: Laura Suarez Canga

COLEGIO OFICIAL DE ARQUITECTOS
DE CASTILLA Y LEÓN - ESTE
Demarc. de BURGOS
30 ENE 2007
VISADO

P.I.07	ESTUDIO DE DETALLE	
	UNIDAD DE EJECUCION 5.U.E.7 DEL P.G.O.U. DE BRIVIESCA	
E: 1 / 1.000	DOTACIONES EXISTENTES 2	ENERO DE 2.007
PROMOTOR : EMPLAZAMIENTO :	LLANOS JULVE, JORGE JUAN, PATRICIA Y RUBEN C.B. UNIDAD DE EJECUCION 5.U.E.7, P.G.O.U. DE BRIVIESCA BRIVIESCA (BURGOS)	Fdo: El Promotor Fdo: Los Arquitectos
SERRANO LOPEZ, JOSE LUIS. Arquitecto SERRANO LOPEZ, MIGUEL ANGEL. Arquitecto SANTAMARIA VINUESA, JAVIER. Arquitecto Avenida del Cid nº 3 - 5º K Tel - Fax 947.273175 BURGOS 09004		

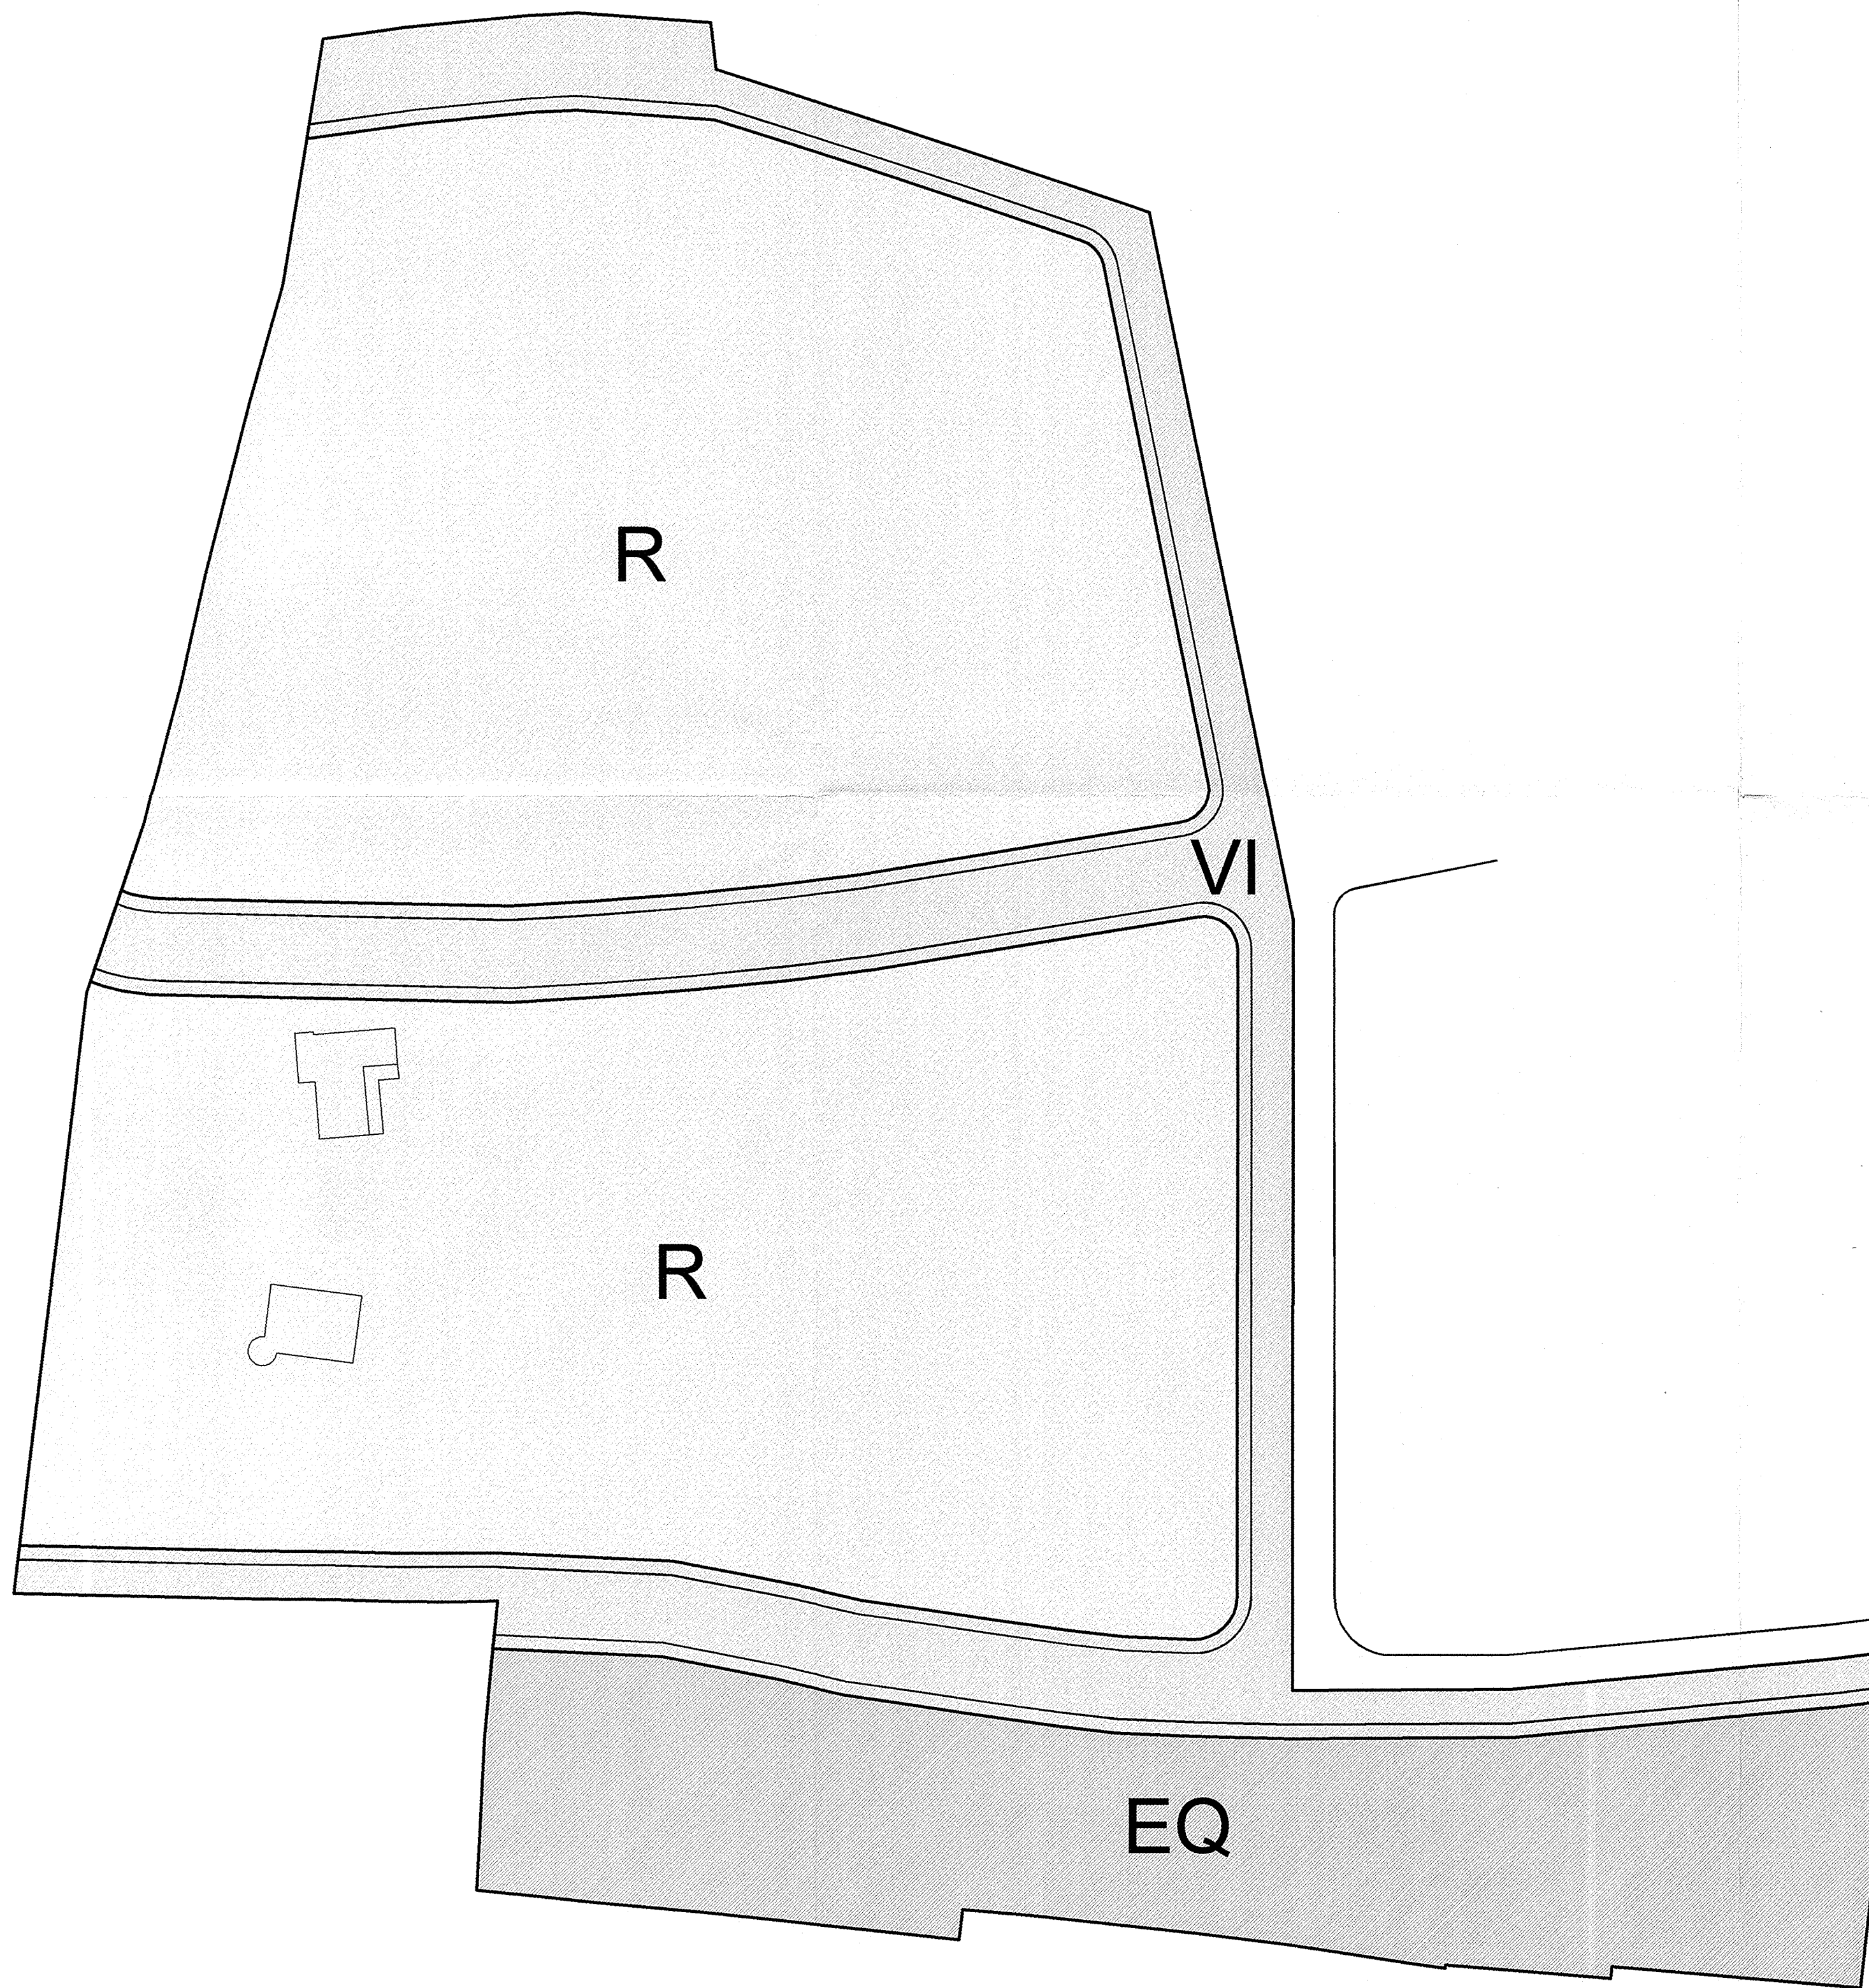

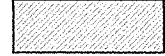-  R- USO RESIDENCIAL
-  EQ- EQUIPAMIENTO
-  VI- VIARIO PUBLICO

APROBADO DEFINITIVAMENTE
POR EL PLENO MUNICIPAL EN
SESION DE





LA SECRETARIA,
Fdo.: Laura Suarez Canga

COLEGIO OFICIAL DE ARQUITECTOS
DE CASTILLA Y LEON - ESTE
Demarc. de BURGOS

30 ENE 2007

VISADO

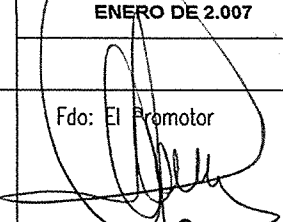P.O.01	ESTUDIO DE DETALLE	
	UNIDAD DE EJECUCION 5.U.E.7 DEL P.G.O.U. DE BRIVIESCA	
E: 1 / 500	ORDENACION GENERAL	ENERO DE 2.007
PROMOTOR : LLANOS JULVE, JORGE JUAN, PATRICIA Y RUBEN C.B. EMPLAZAMIENTO : UNIDAD DE EJECUCION 5.U.E.7, P.G.O.U. DE BRIVIESCA BRIVIESCA (BURGOS)		Fdo: El Promotor  Fdo: Los Arquitectos 
 SERRANO LOPEZ, JOSE LUIS. Arquitecto SERRANO LOPEZ, MIGUEL ANGEL. Arquitecto SANTAMARIA VINUESA, JAVIER. Arquitecto Avenida del Cid nº 3 - 5º K Tel - Fax 947.273175 BURGOS 09004		

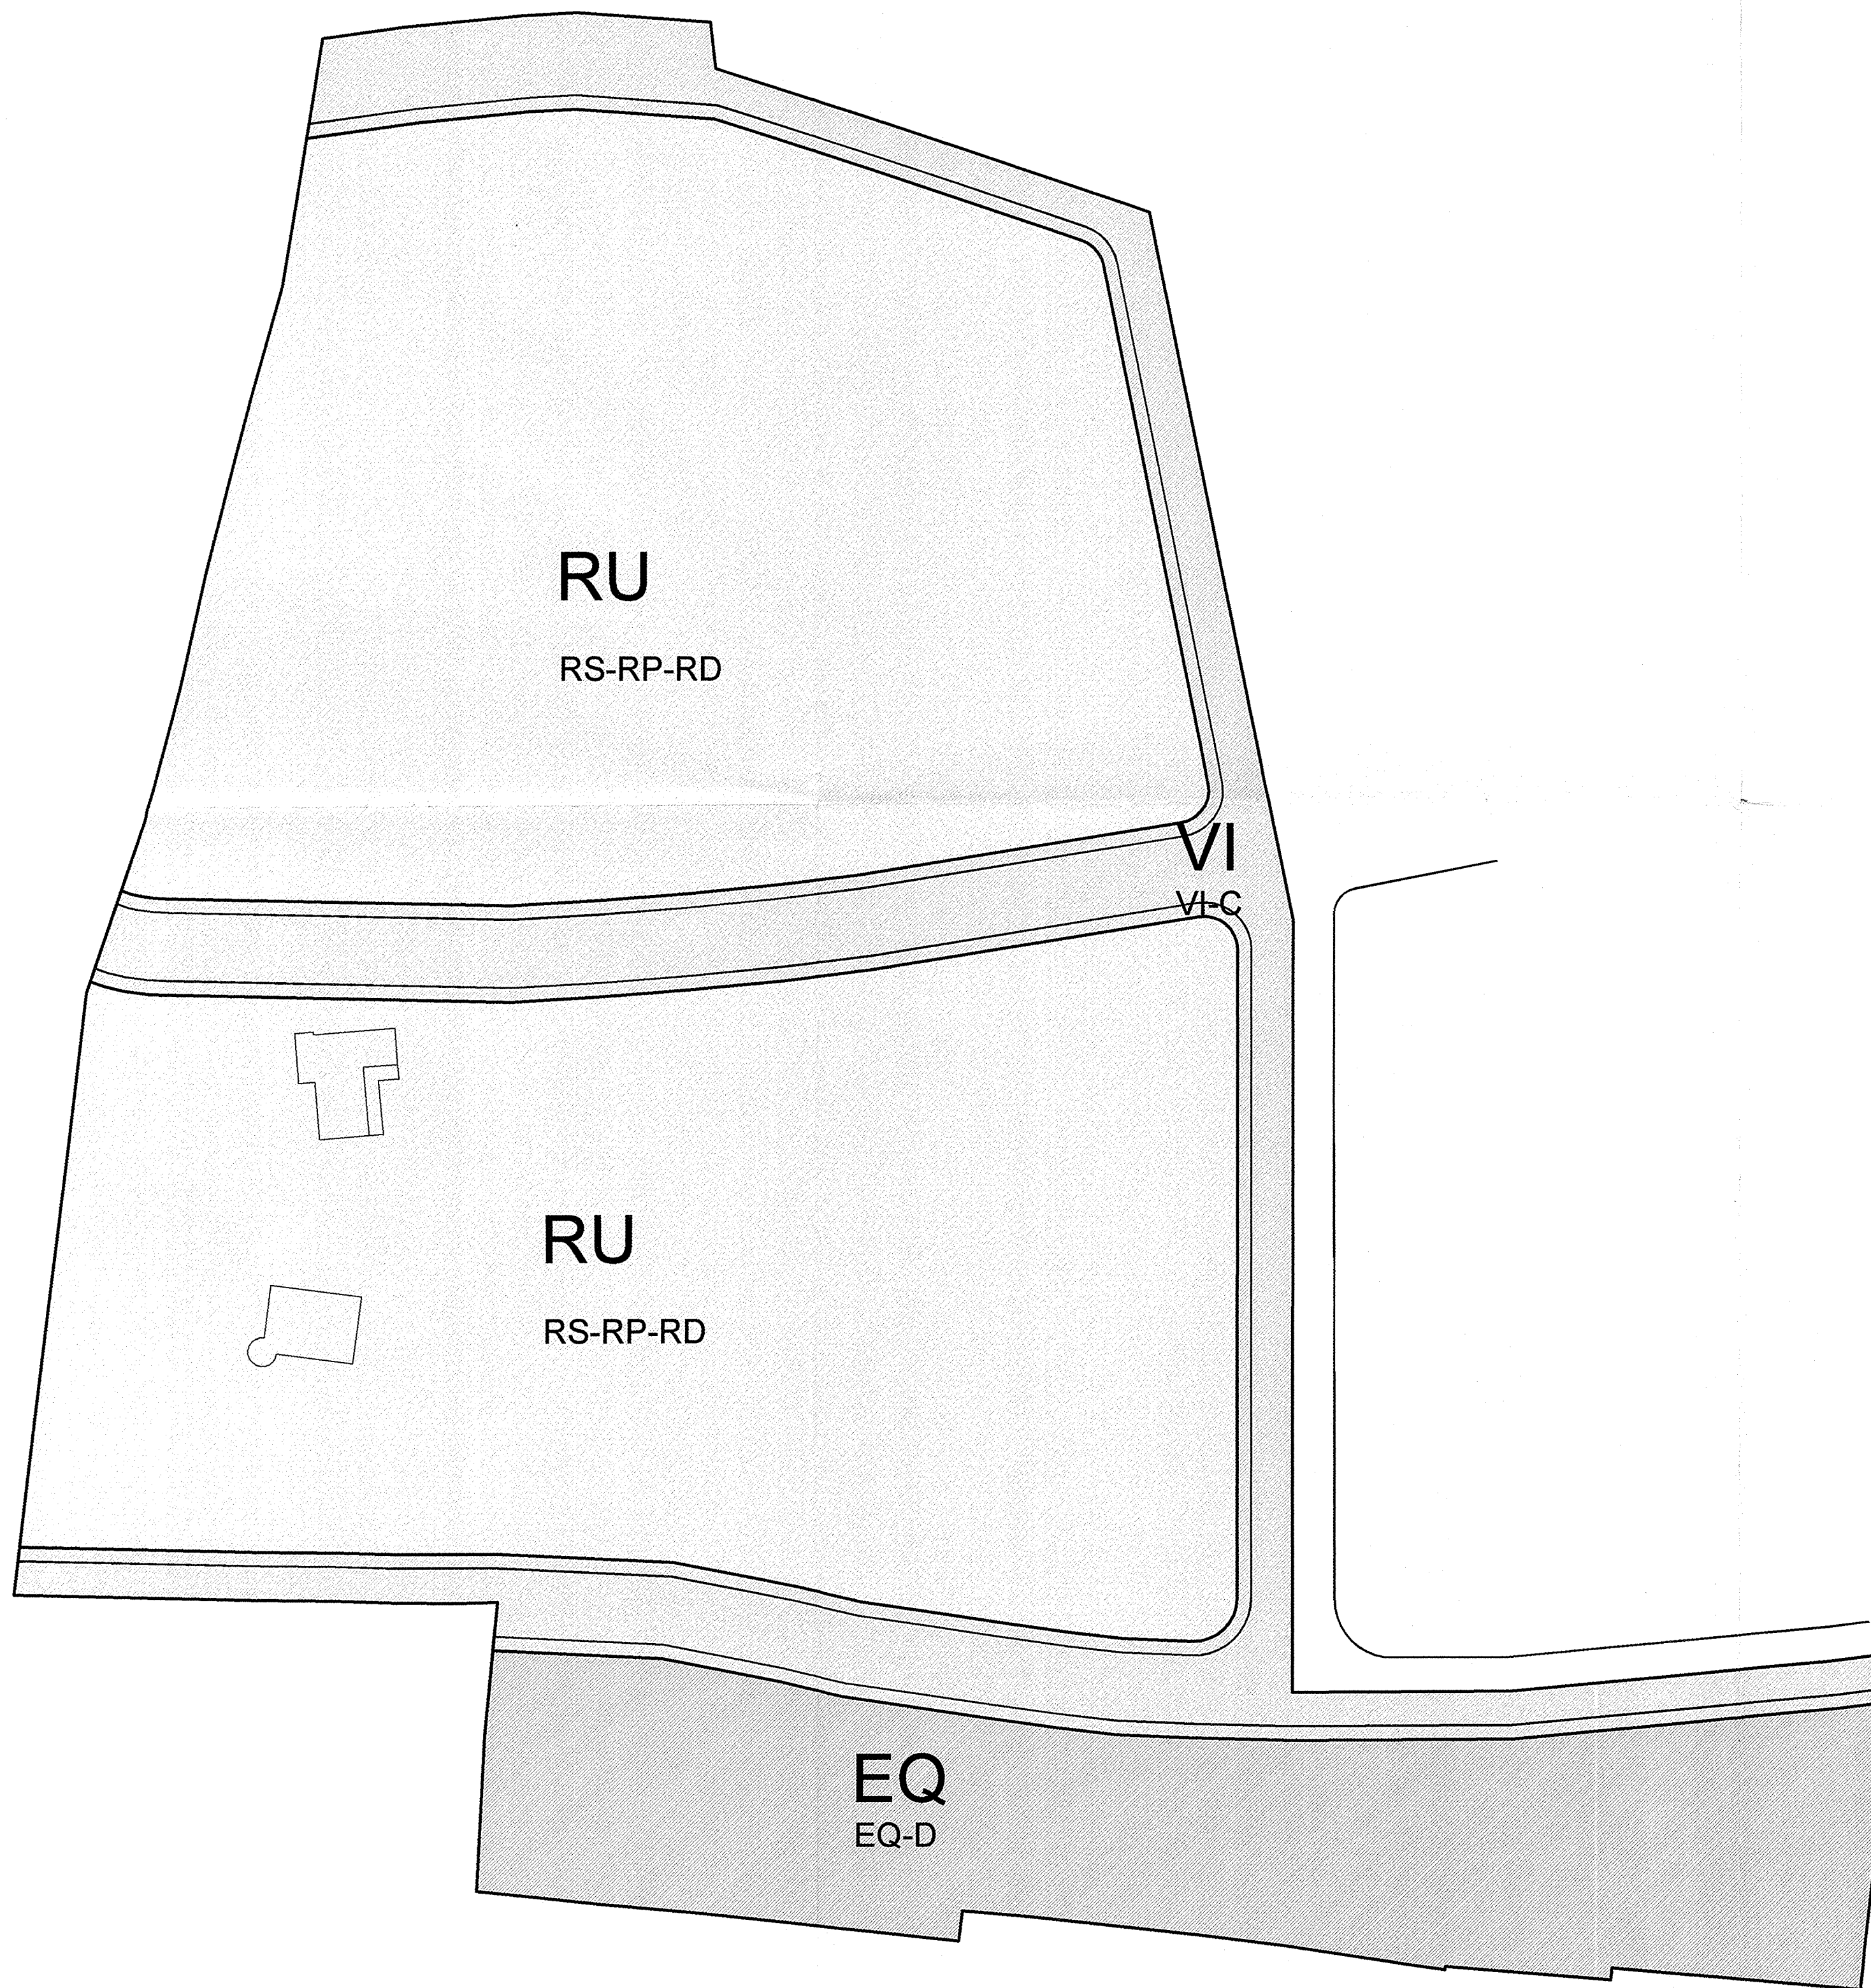

- RU- RESIDENCIAL UNIFAMILIAR
RS-RP-RD vivienda unifamiliar aislada, pareada, adosada
- EQ-D- EQUIPAMIENTO DEPORTIVO
- VI-C- VIARIO NO PEATONAL

COLEGIO OFICIAL DE ARQUITECTOS
DE CASTILLA Y LEÓN-ESTE
Demarc. de BURGOS


30 ENE 2007

VISADO

APROBADO DEFINITIVAMENTE
POR EL PLENO MUNICIPAL EN
SESIÓN DE

30 ENE 2007
LA SECRETARIA,
Fdo.: Laura Suarez Congo

P.O.02	ESTUDIO DE DETALLE	
	UNIDAD DE EJECUCION 5.U.E.7 DEL P.G.O.U. DE BRIVIESCA	
E: 1 / 500	USOS PORMENORIZADOS	ENERO DE 2.007
PROMOTOR :	LLANOS JULVE, JORGE JUAN, PATRICIA Y RUBEN C.B.	Fdo: El Promotor
EMPLAZAMIENTO :	UNIDAD DE EJECUCION 5.U.E.7, P.G.O.U. DE BRIVIESCA BRIVIESCA (BURGOS)	Fdo: los Arquitectos
SERRANO LOPEZ, JOSE LUIS. Arquitecto SERRANO LOPEZ, MIGUEL ANGEL. Arquitecto SANTAMARIA VINUESA, JAVIER. Arquitecto Avenida del Cid nº 3 - 5º K Tel - Fax 947.273175 BURGOS 09004		

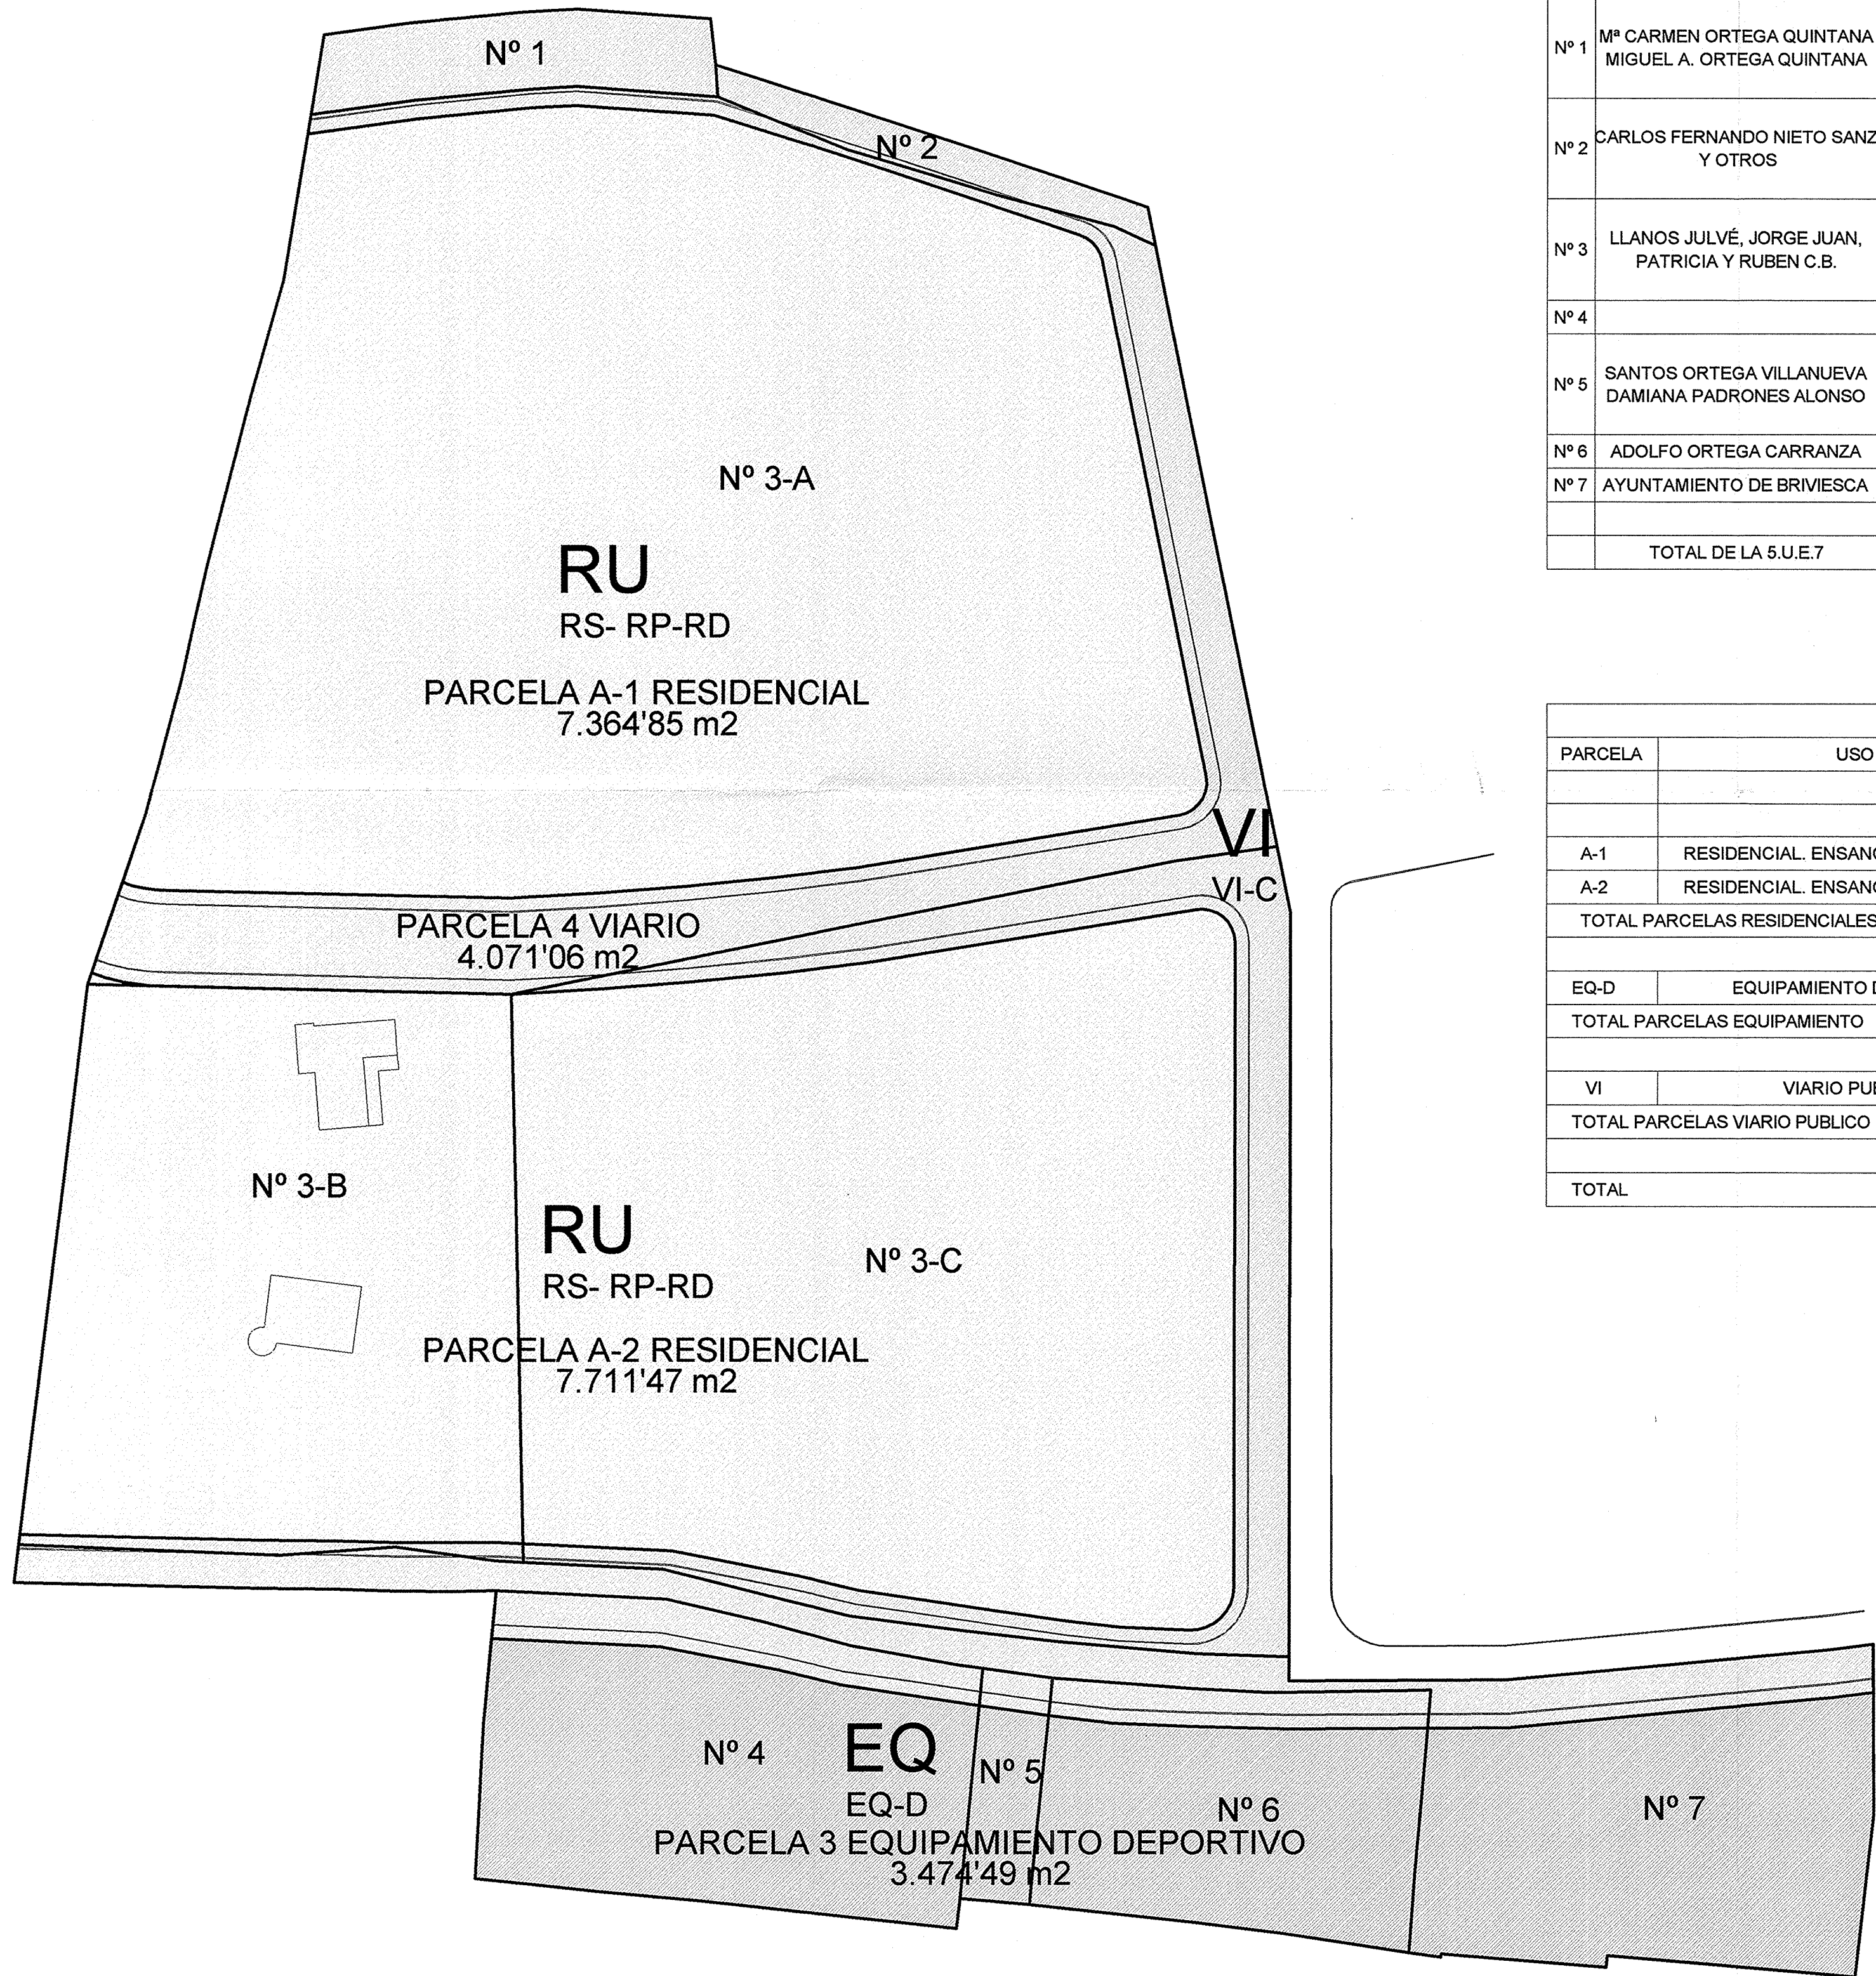


PARCELAS AFECTADAS				
PROPIETARIO		REFERENCIA CATASTRAL	SUPERFICIE	
			CATASTRAL	SUP. AFECTADA SEGUN MEDICION REAL
Nº 1	Mª CARMEN ORTEGA QUINTANA MIGUEL A. ORTEGA QUINTANA	3014502VN7131S0001KE	27.361 m2	334'48 m2
Nº 2	CARLOS FERNANDO NIETO SANZ Y OTROS	3314036VN7131N0001GK	2.460 m2	176'17 m2
Nº 3	LLANOS JULVÉ, JORGE JUAN, PATRICIA Y RUBEN C.B.	3314014VN7131S0001OE	9.477 m2	17.499'39 m2
		3314035VN7131S0001YE	2.377 m2	
		3314015VN7131S0001KE	9.613 m2	
Nº 4		3212008VN7131S0001EE	1.289 m2	1.504'14 m2
Nº 5	SANTOS ORTEGA VILLANUEVA DAMIANA PADRONES ALONSO	3212009VN7131S0001SE	257 m2	173'92 m2
Nº 6	ADOLFO ORTEGA CARRANZA	3212010VN7131S0001JE	919 m2	989'76 m2
Nº 7	AYUNTAMIENTO DE BRIVIESCA	09058A001090240000WG	9.551 m2	1.944'02 m2
TOTAL DE LA 5.U.E.7				22.621'88 m2

PARCELAS RESULTANTES			
PARCELA	USO	SUPERFICIE DE PARCELA	EDIFICABILIDAD
A-1	RESIDENCIAL. ENSANCHE EXTENSIVO I	7.364'85 m2	3.991,04 m2
A-2	RESIDENCIAL. ENSANCHE EXTENSIVO I	7.711'47 m2	2.795'52 m2
TOTAL PARCELAS RESIDENCIALES		15.076'32 m2	6.786'56 m2
EQ-D	EQUIPAMIENTO DEPORTIVO	3.474,49 m2	m2
TOTAL PARCELAS EQUIPAMIENTO		3.474,49 m2	m2
VI	VIARIO PUBLICO	4.071'06 m2	m2
TOTAL PARCELAS VIARIO PUBLICO		4.071'06 m2	m2
TOTAL		22.621'88 m2	6.786'56 m2




P.O.03	ESTUDIO DE DETALLE	
	UNIDAD DE EJECUCION 5.U.E.7 DEL P.G.O.U. DE BRIVIESCA	
E: 1 / 500	PARCELAS RESULTANTES	ENERO DE 2.007
PROMOTOR :	LLANOS JULVE, JORGE JUAN, PATRICIA Y RUBEN C.B.	Fdo: El Promotor
EMPLAZAMIENTO :	UNIDAD DE EJECUCION 5.U.E.7, P.G.O.U. DE BRIVIESCA BRIVIESCA (BURGOS)	Fdo: Los Arquitectos
SERRANO LOPEZ, JOSE LUIS. Arquitecto SERRANO LOPEZ, MIGUEL ANGEL. Arquitecto SANTAMARIA VINUESA, JAVIER. Arquitecto Avenida del Cid nº 3 - 5ª K Tel - Fax 947.273175 BURGOS 09004		

PERFIL LONGITUDINAL 1

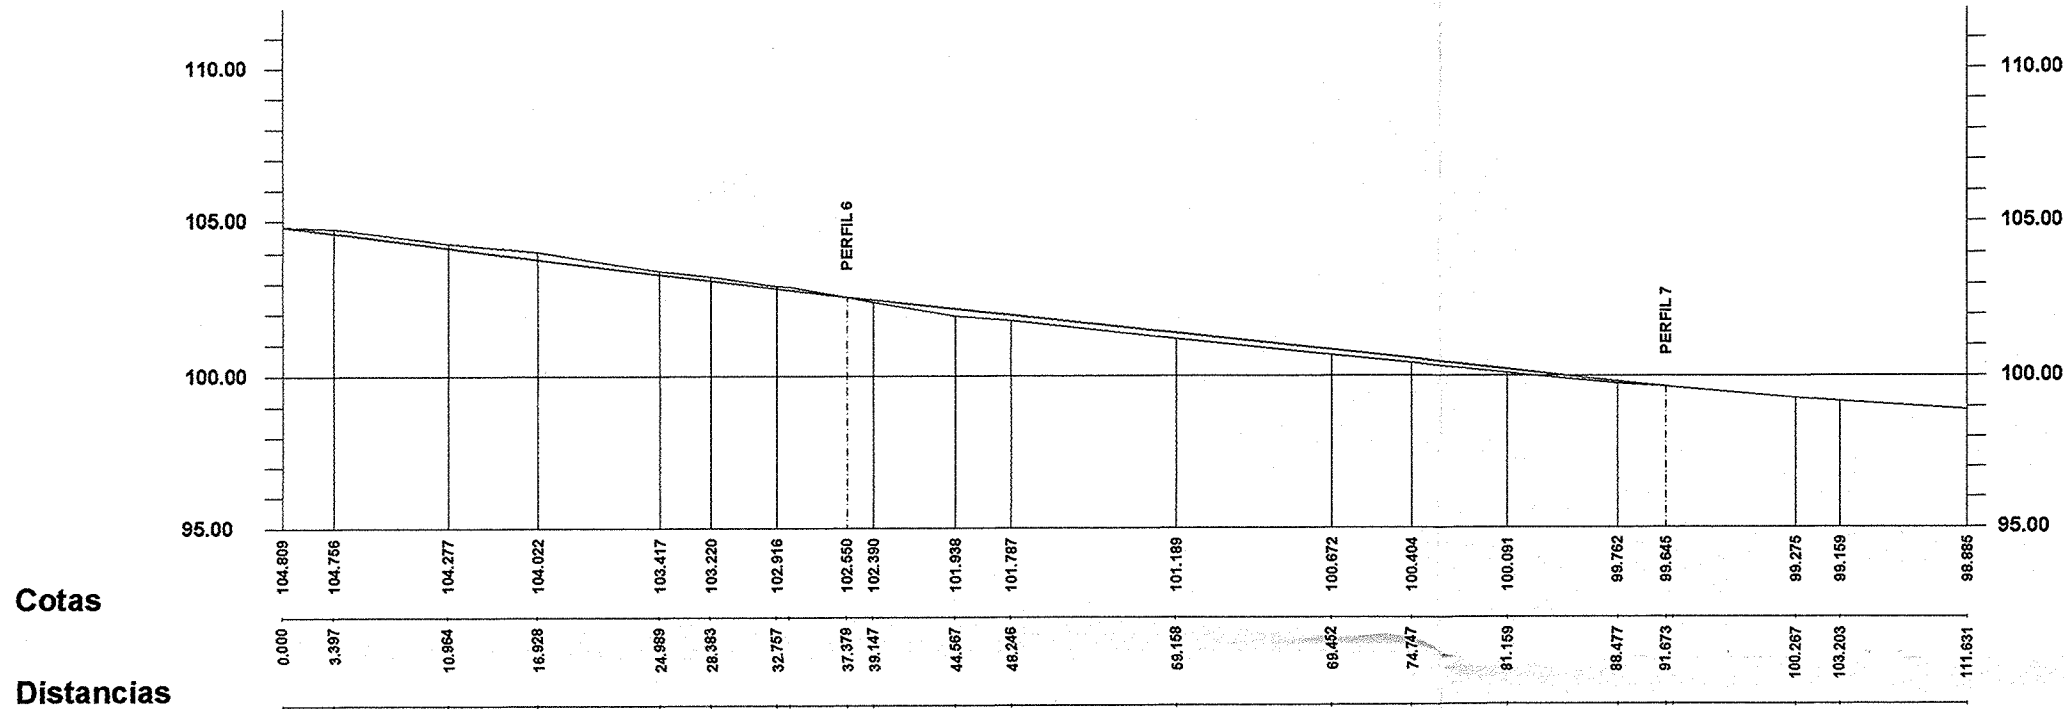


TERRENO ACTUAL _____
RASANTE PROYECTADA _____


PERFIL LONGITUDINAL 3

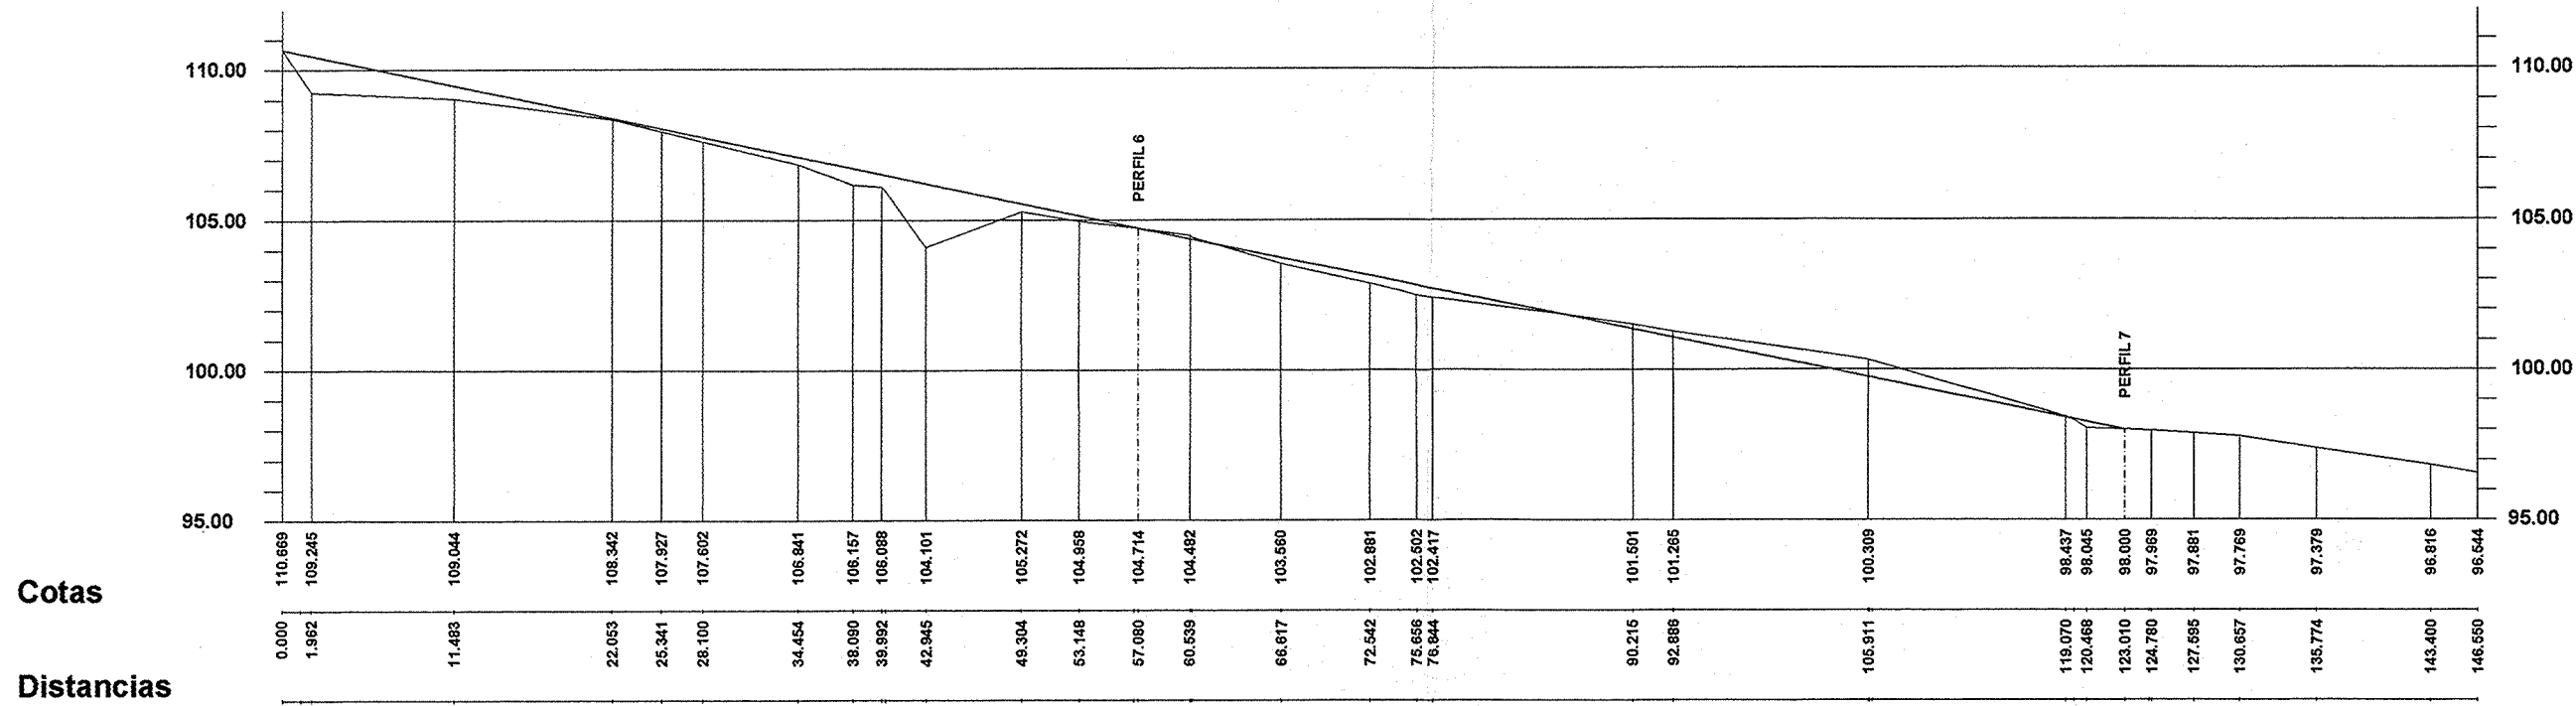

TERRENO ACTUAL _____
RASANTE PROYECTADA _____

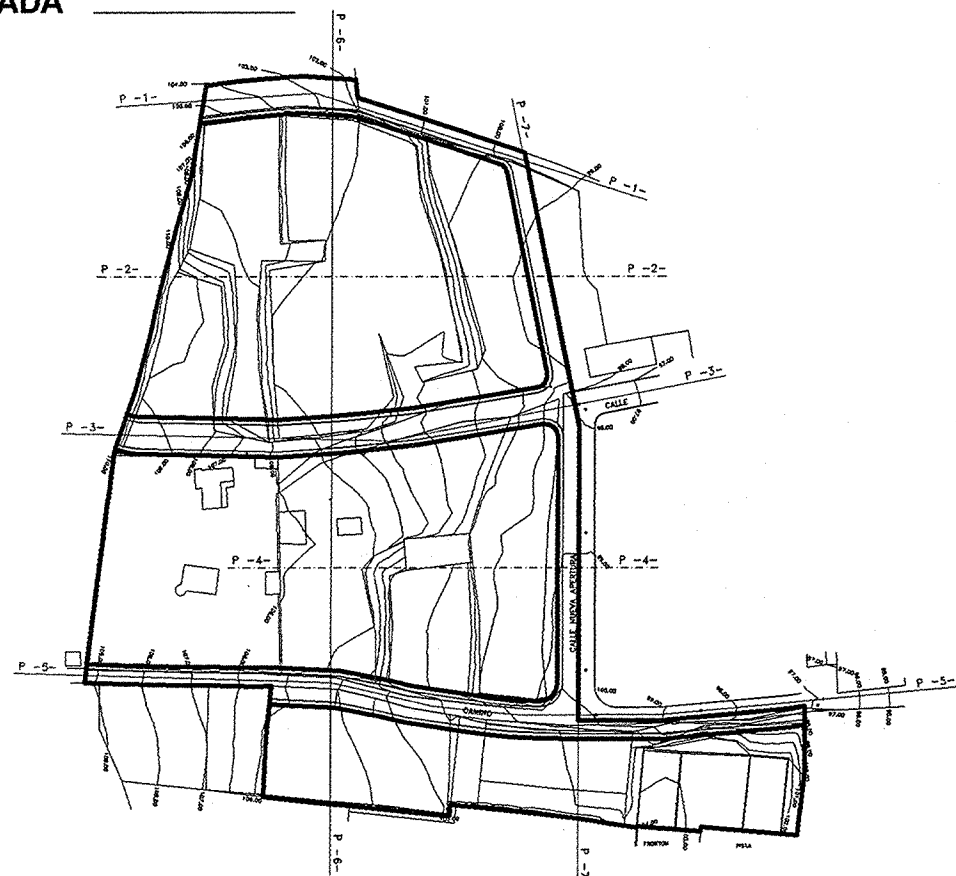


PERFIL LONGITUDINAL 5


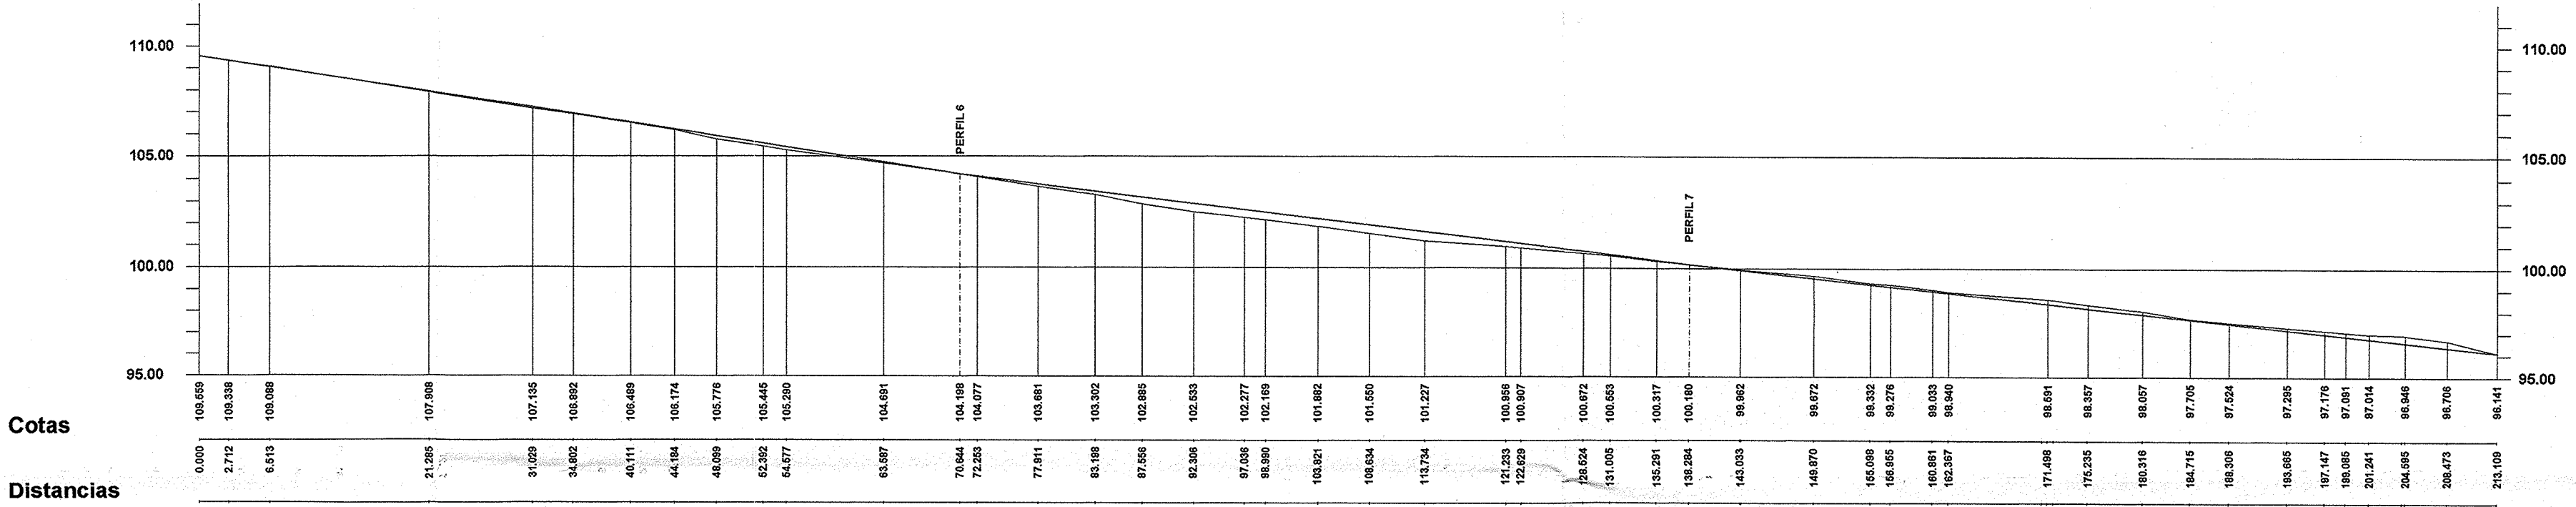


TERRENO ACTUAL _____
RASANTE PROYECTADA _____


PERFIL LONGITUDINAL 7

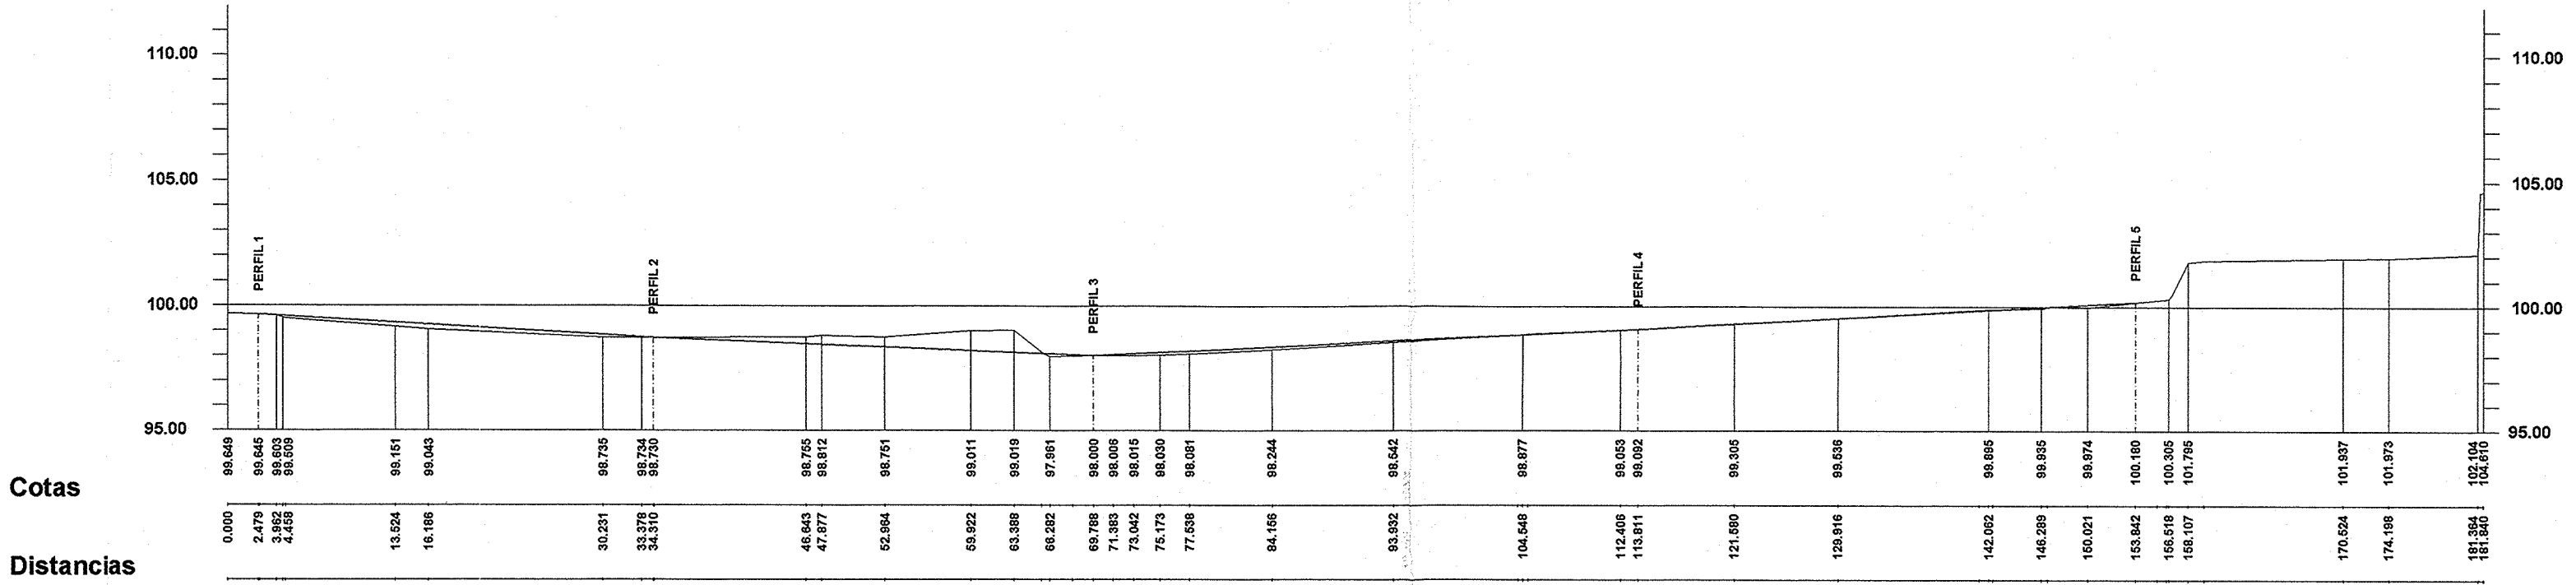

TERRENO ACTUAL _____
RASANTE PROYECTADA _____

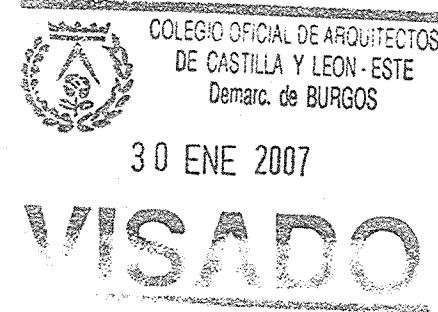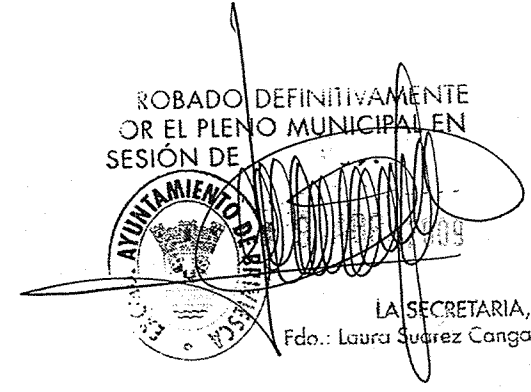

ESTUDIO DE DETALLE		
P.O.04 UNIDAD DE EJECUCION 5.U.E.7 DEL P.G.O.U. DE BRIVIESCA		
RASANTES		ENERO DE 2.007
H: E: 1 / 500 V: E: 1 / 250		Fdo: El Promotor
PROMOTOR : LLANOS JULVE, JORGE JUAN, PATRICIA Y RUBEN C.B. EMPLAZAMIENTO : UNIDAD DE EJECUCION 5.U.E.7, P.G.O.U. DE BRIVIESCA BRIVIESCA (BURGOS)		Fdo: Los Arquitectos
SERRANO LOPEZ, JOSE LUIS. Arquitecto SERRANO LOPEZ, MIGUEL ANGEL. Arquitecto SANTAMARIA VINUESA, JAVIER. Arquitecto Avenida del Cid nº 3 - 5º K Tel - Fax 947.273175 BURGOS 09004		

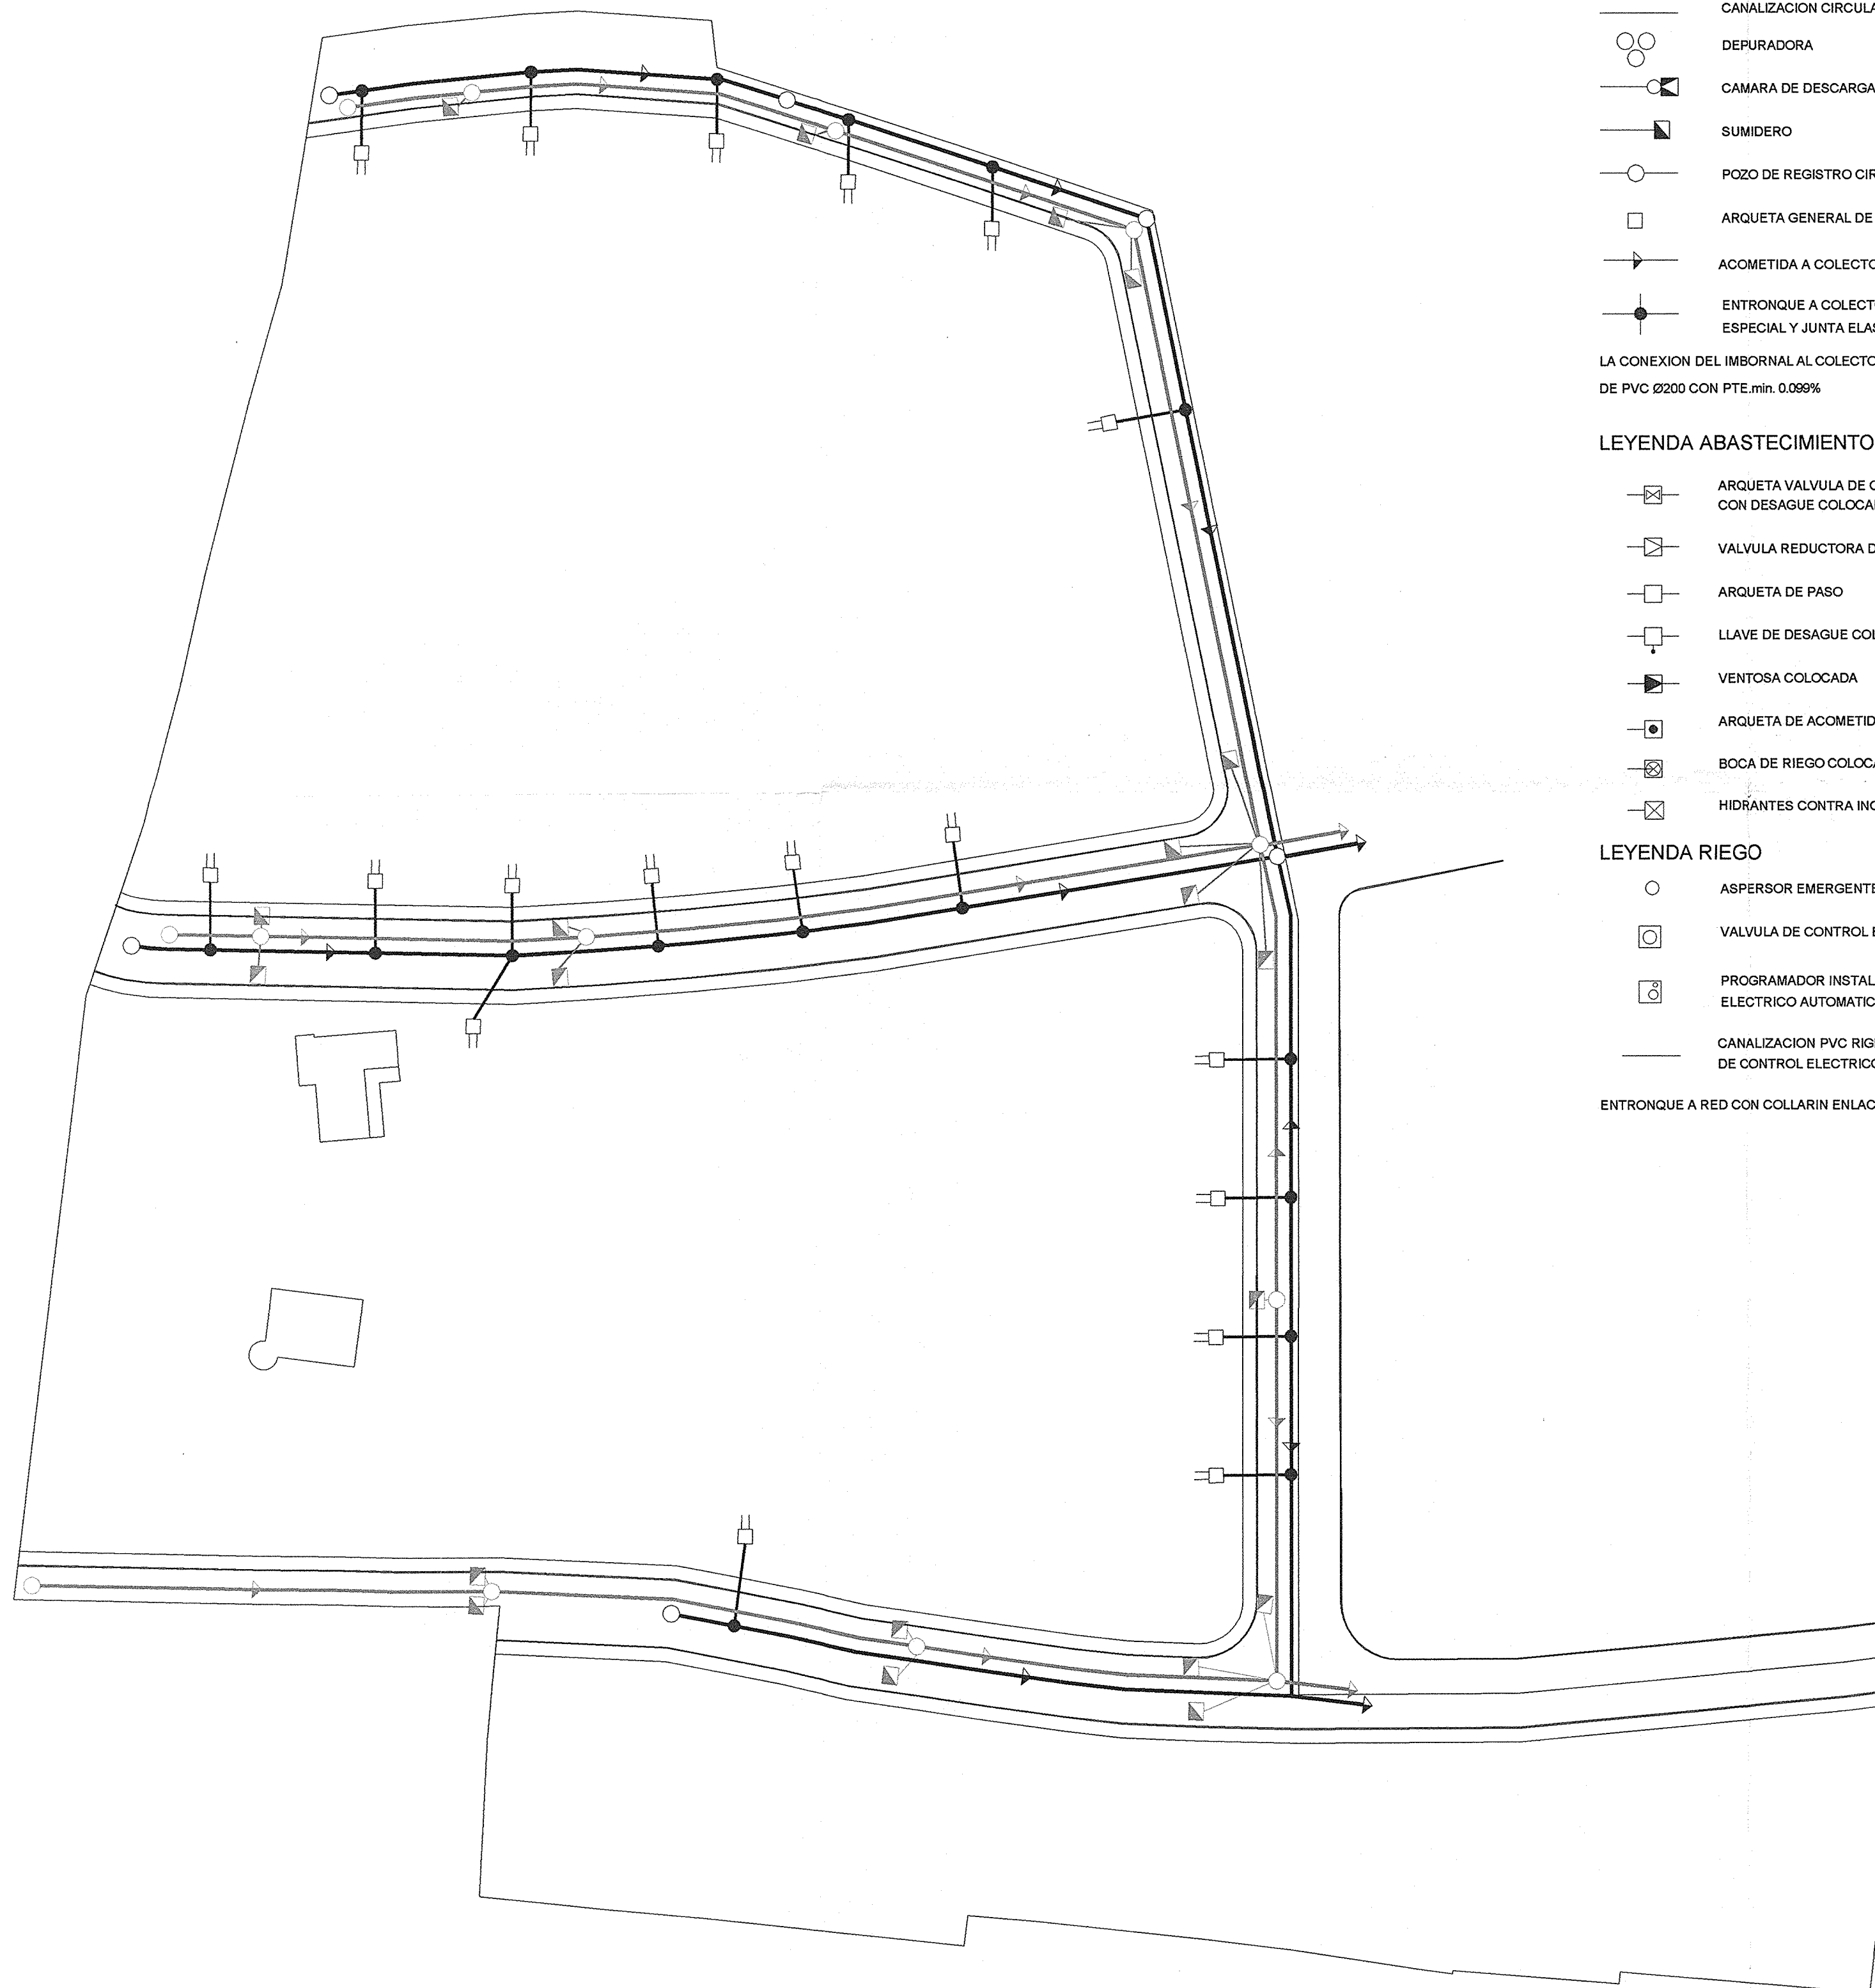

LEYENDA DE SANEAMIENTO

- CANALIZACION CIRCULAR PVC CORRUGADO
- DEPURADORA
- CAMARA DE DESCARGA
- SUMIDERO
- POZO DE REGISTRO CIRCULAR
- ARQUETA GENERAL DE PARCELA 63x63
- ACOMETIDA A COLECTOR TUBERIA PVC Ø200
- ENTRONQUE A COLECTOR MEDIANTE PIEZA ESPECIAL Y JUNTA ELASTICA, ESTANCA

LA CONEXION DEL IMBORNAL AL COLECTOR SERA DE PVC Ø200 CON PTE.min. 0.0099%

LEYENDA ABASTECIMIENTO

- ARQUETA VALVULA DE CORTE CON DESAGUE COLOCADO
- VALVULA REDUCTORA DE PRESION COLOCADA
- ARQUETA DE PASO
- LLAVE DE DESAGUE COLOCADA
- VENTOSA COLOCADA
- ARQUETA DE ACOMETIDA
- BOCA DE RIEGO COLOCADA
- HIDRANTES CONTRA INCENDIOS COLOCADO

LEYENDA RIEGO

- ASPERSOR EMERGENTE RADIO DE ALCANCE 10 m.
- VALVULA DE CONTROL ELECTRICO
- PROGRAMADOR INSTALADO FUNCIONAMIENTO ELECTRICO AUTOMATICO
- CANALIZACION PVC RIGIDO CON LINEA DE CONTROL ELECTRICO

ENTRONQUE A RED CON COLLARIN ENLACE ACODADO 45°

LEYENDA DE BAJA TENSION

- CONEXIÓN A LA RED EXISTENTE
- CENTRO DE TRANSFORMACIÓN
- ARQUETA DE DERIVACIÓN
- CONEXIÓN DISTRIBUCIÓN DE ALTA TENSION
- CONDUCCIÓN DE DISTRIBUCIÓN BAJA TENSION
- ARMARIO DE ACOMETIDA

LEYENDA DE ALUMBRADO EXTERIOR

- ARMARIO CUADRO DE DISTRIBUCIÓN
- CONDUCCIÓN DE ALUMBRADO
- ARQUETA DE ALUMBRADO
- DIFUSOR ESFÉRICO CON ARQUETA DE CONEXIÓN

LEYENDA DE TELECOMUNICACIONES

- CANALIZACION PRINCIPAL 2 Ø40 PVC RTV
- 1 Ø40 PVC TB+RSDI
- 2 Ø40 PVC TLCA
- 2 Ø40 PVC Reserva
- CANALIZACION EXTERNA 8 CONDUCTORES DE PVC DE Ø63MM
- ARQUETA DE PASO
- ARQUETA DE ENTRADA 80x70x82
- REGISTRO SECUNDARIO 45x45x15
- R.I.T.U. ARMARIO 200x100x50

COLEGIO OFICIAL DE ARQUITECTOS
DE CASTILLA Y LEÓN - ESTE
Demarc. de BURGOS


30 ENE 2007

VISADO

APROBADO DEFINITIVAMENTE
POR EL PLENO MUNICIPAL EN
SESIÓN DE

EXCMO. AYUNTAMIENTO DE BRIVIESCA
25 ENE 2007
LA SECRETARIA,
Fdo.: Laura Suarez Canga

P.O.06	ESTUDIO DE DETALLE	
	UNIDAD DE EJECUCION 5.U.E.7 DEL P.G.O.U. DE BRIVIESCA	
E: 1 / 500	INSTALACIONES. SANEAMIENTO	ENERO DE 2.007
PROMOTOR :	LLANOS JULVE, JORGE JUAN, PATRICIA Y RUBEN C.B.	Fdo: El Promotor
EMPLAZAMIENTO :	UNIDAD DE EJECUCION 5.U.E.7, P.G.O.U. DE BRIVIESCA BRIVIESCA (BURGOS)	Fdo: Los Arquitectos
SERRANO LOPEZ, JOSE LUIS. Arquitecto SERRANO LOPEZ, MIGUEL ANGEL. Arquitecto SANTAMARIA VINUESA, JAVIER. Arquitecto Avenida del Cid nº 3 - 5º K Tel - Fax 947.279175 BURGOS 09004		

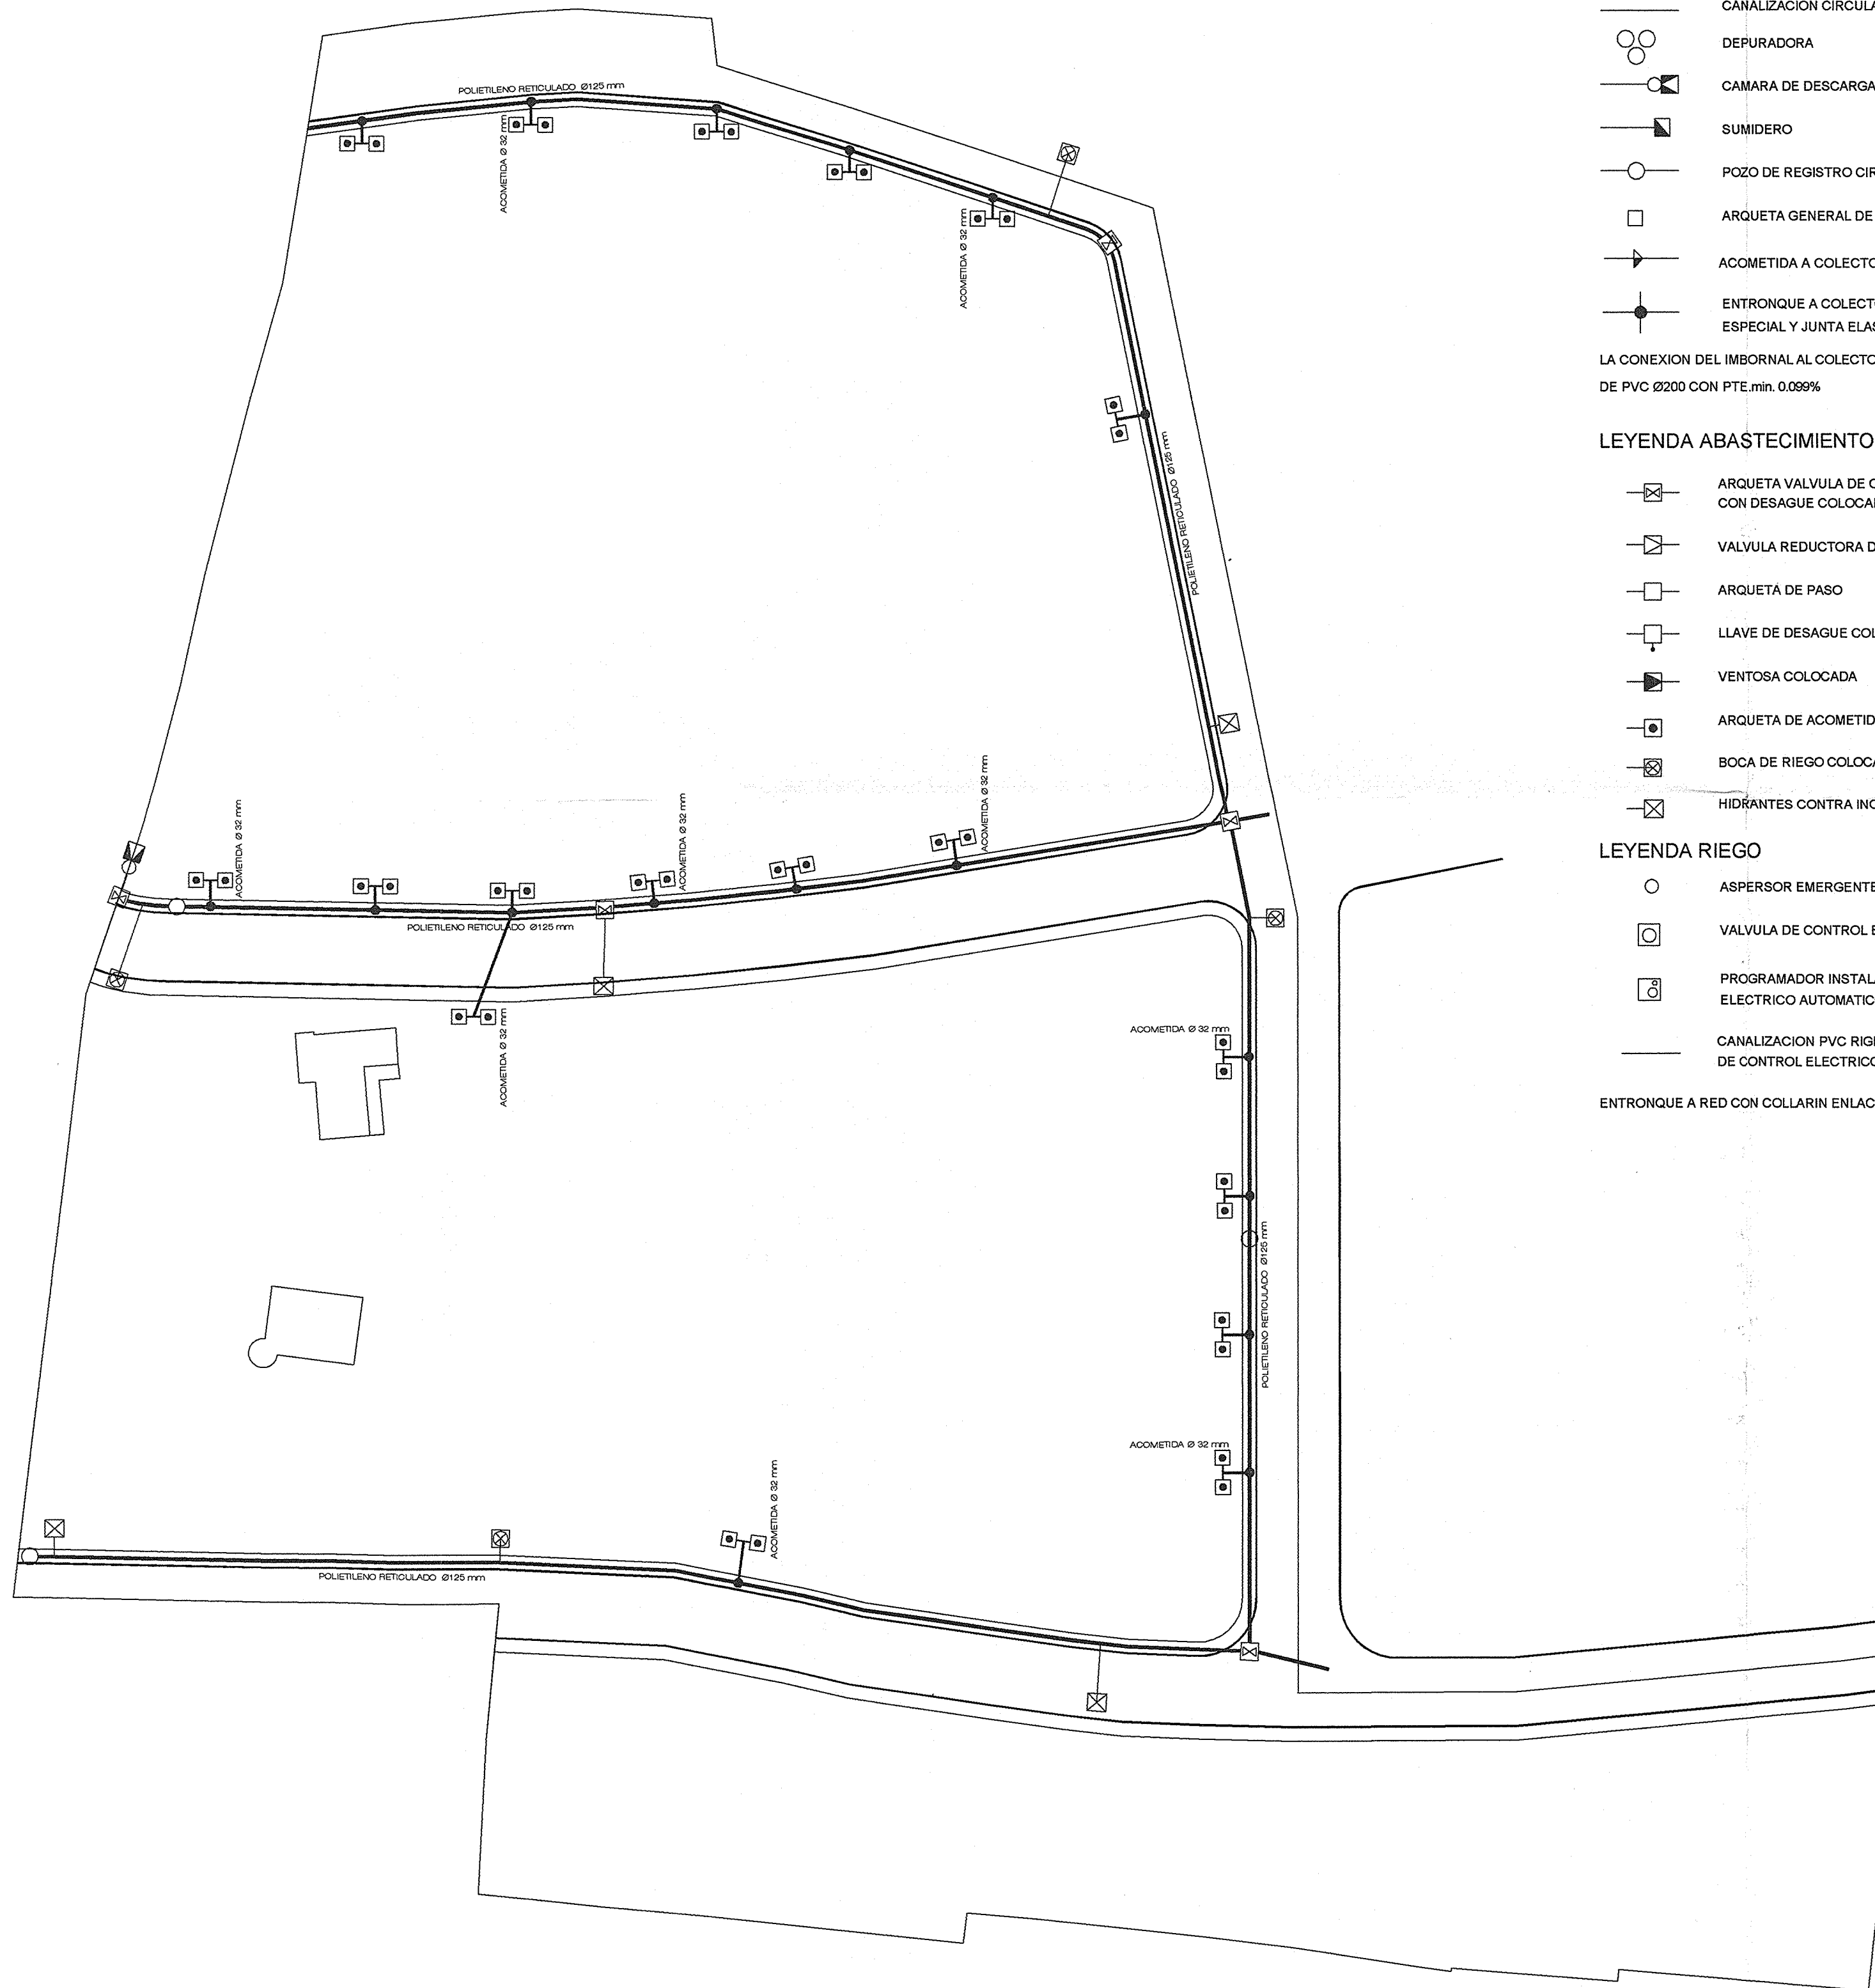

LEYENDA DE SANEAMIENTO

- CANALIZACION CIRCULAR PVC CORRUGADO
- DEPURADORA
- CAMARA DE DESCARGA
- SUMIDERO
- POZO DE REGISTRO CIRCULAR
- ARQUETA GENERAL DE PARCELA 63x63
- ACOMETIDA A COLECTOR TUBERIA PVC Ø200
- ENTRONQUE A COLECTOR MEDIANTE PIEZA ESPECIAL Y JUNTA ELASTICA, ESTANCA

LA CONEXION DEL IMBORNAL AL COLECTOR SERA DE PVC Ø200 CON PTE.min. 0.099%

LEYENDA ABASTECIMIENTO

- ARQUETA VALVULA DE CORTE CON DESAGUE COLOCADO
- VALVULA REDUCTORA DE PRESION COLOCADA
- ARQUETA DE PASO
- LLAVE DE DESAGUE COLOCADA
- VENTOSA COLOCADA
- ARQUETA DE ACOMETIDA
- BOCA DE RIEGO COLOCADA
- HIDRANTES CONTRA INCENDIOS COLOCADO

LEYENDA RIEGO

- ASPERSOR EMERGENTE RADIO DE ALCANCE 10 m.
- VALVULA DE CONTROL ELECTRICO
- PROGRAMADOR INSTALADO FUNCIONAMIENTO ELECTRICO AUTOMATICO
- CANALIZACION PVC RIGIDO CON LINEA DE CONTROL ELECTRICO

ENTRONQUE A RED CON COLLARIN ENLACE ACODADO 45°

LEYENDA DE BAJA TENSION


- CONEXIÓN A LA RED EXISTENTE
- CENTRO DE TRANSFORMACIÓN
- ARQUETA DE DERIVACIÓN
- CONEXIÓN DISTRIBUCIÓN DE ALTA TENSION
- CONDUCCIÓN DE DISTRIBUCIÓN BAJA TENSION
- ARMARIO DE ACOMETIDA

LEYENDA DE ALUMBRADO EXTERIOR

- ARMARIO CUADRO DE DISTRIBUCIÓN
- CONDUCCIÓN DE ALUMBRADO
- ARQUETA DE ALUMBRADO
- DIFUSOR ESFÉRICO CON ARQUETA DE CONEXIÓN

LEYENDA DE TELECOMUNICACIONES


- CANALIZACION PRINCIPAL 2 Ø40 PVC RTV
- 1 Ø40 PVC TB+RSDI
- 2 Ø40 PVC TLCA
- 2 Ø40 PVC Reserva
- CANALIZACION EXTERNA 8 CONDUCTORES DE PVC DE Ø63MM
- ARQUETA DE PASO
- ARQUETA DE ENTRADA 80x70x82
- REGISTRO SECUNDARIO 45x45x15
- R.I.T.U. ARMARIO 200x100x50

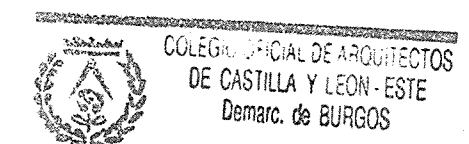


30 ENE 2007

VISADO

APROBADO DEFINITIVAMENTE POR EL PLENARIO MUNICIPAL EN SESIÓN DE ...

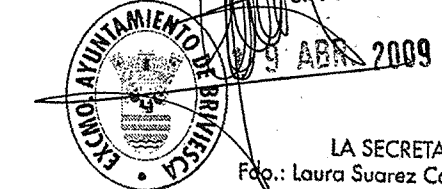

P.O.07	ESTUDIO DE DETALLE	
	UNIDAD DE EJECUCION 5.U.E.7 DEL P.G.O.U. DE BRIVIESCA	
E: 1 / 500	INSTALACIONES. ABASTECIMIENTO	ENERO DE 2.007
PROMOTOR :	LLANOS JULVE, JORGE JUAN, PATRICIA Y RUBEN C.B.	Fdo: El Promotor
EMPLAZAMIENTO :	UNIDAD DE EJECUCION 5.U.E.7, P.G.O.U. DE BRIVIESCA BRIVIESCA (BURGOS)	Fdo: Los Arquitectos
SERRANO LOPEZ, JOSE LUIS. Arquitecto SERRANO LOPEZ, MIGUEL ANGEL. Arquitecto SANTAMARIA VINUESA, JAVIER. Arquitecto Avenida del Cid nº 3 - 5ª K Tel - Fax 947.273175 BURGOS 09004		

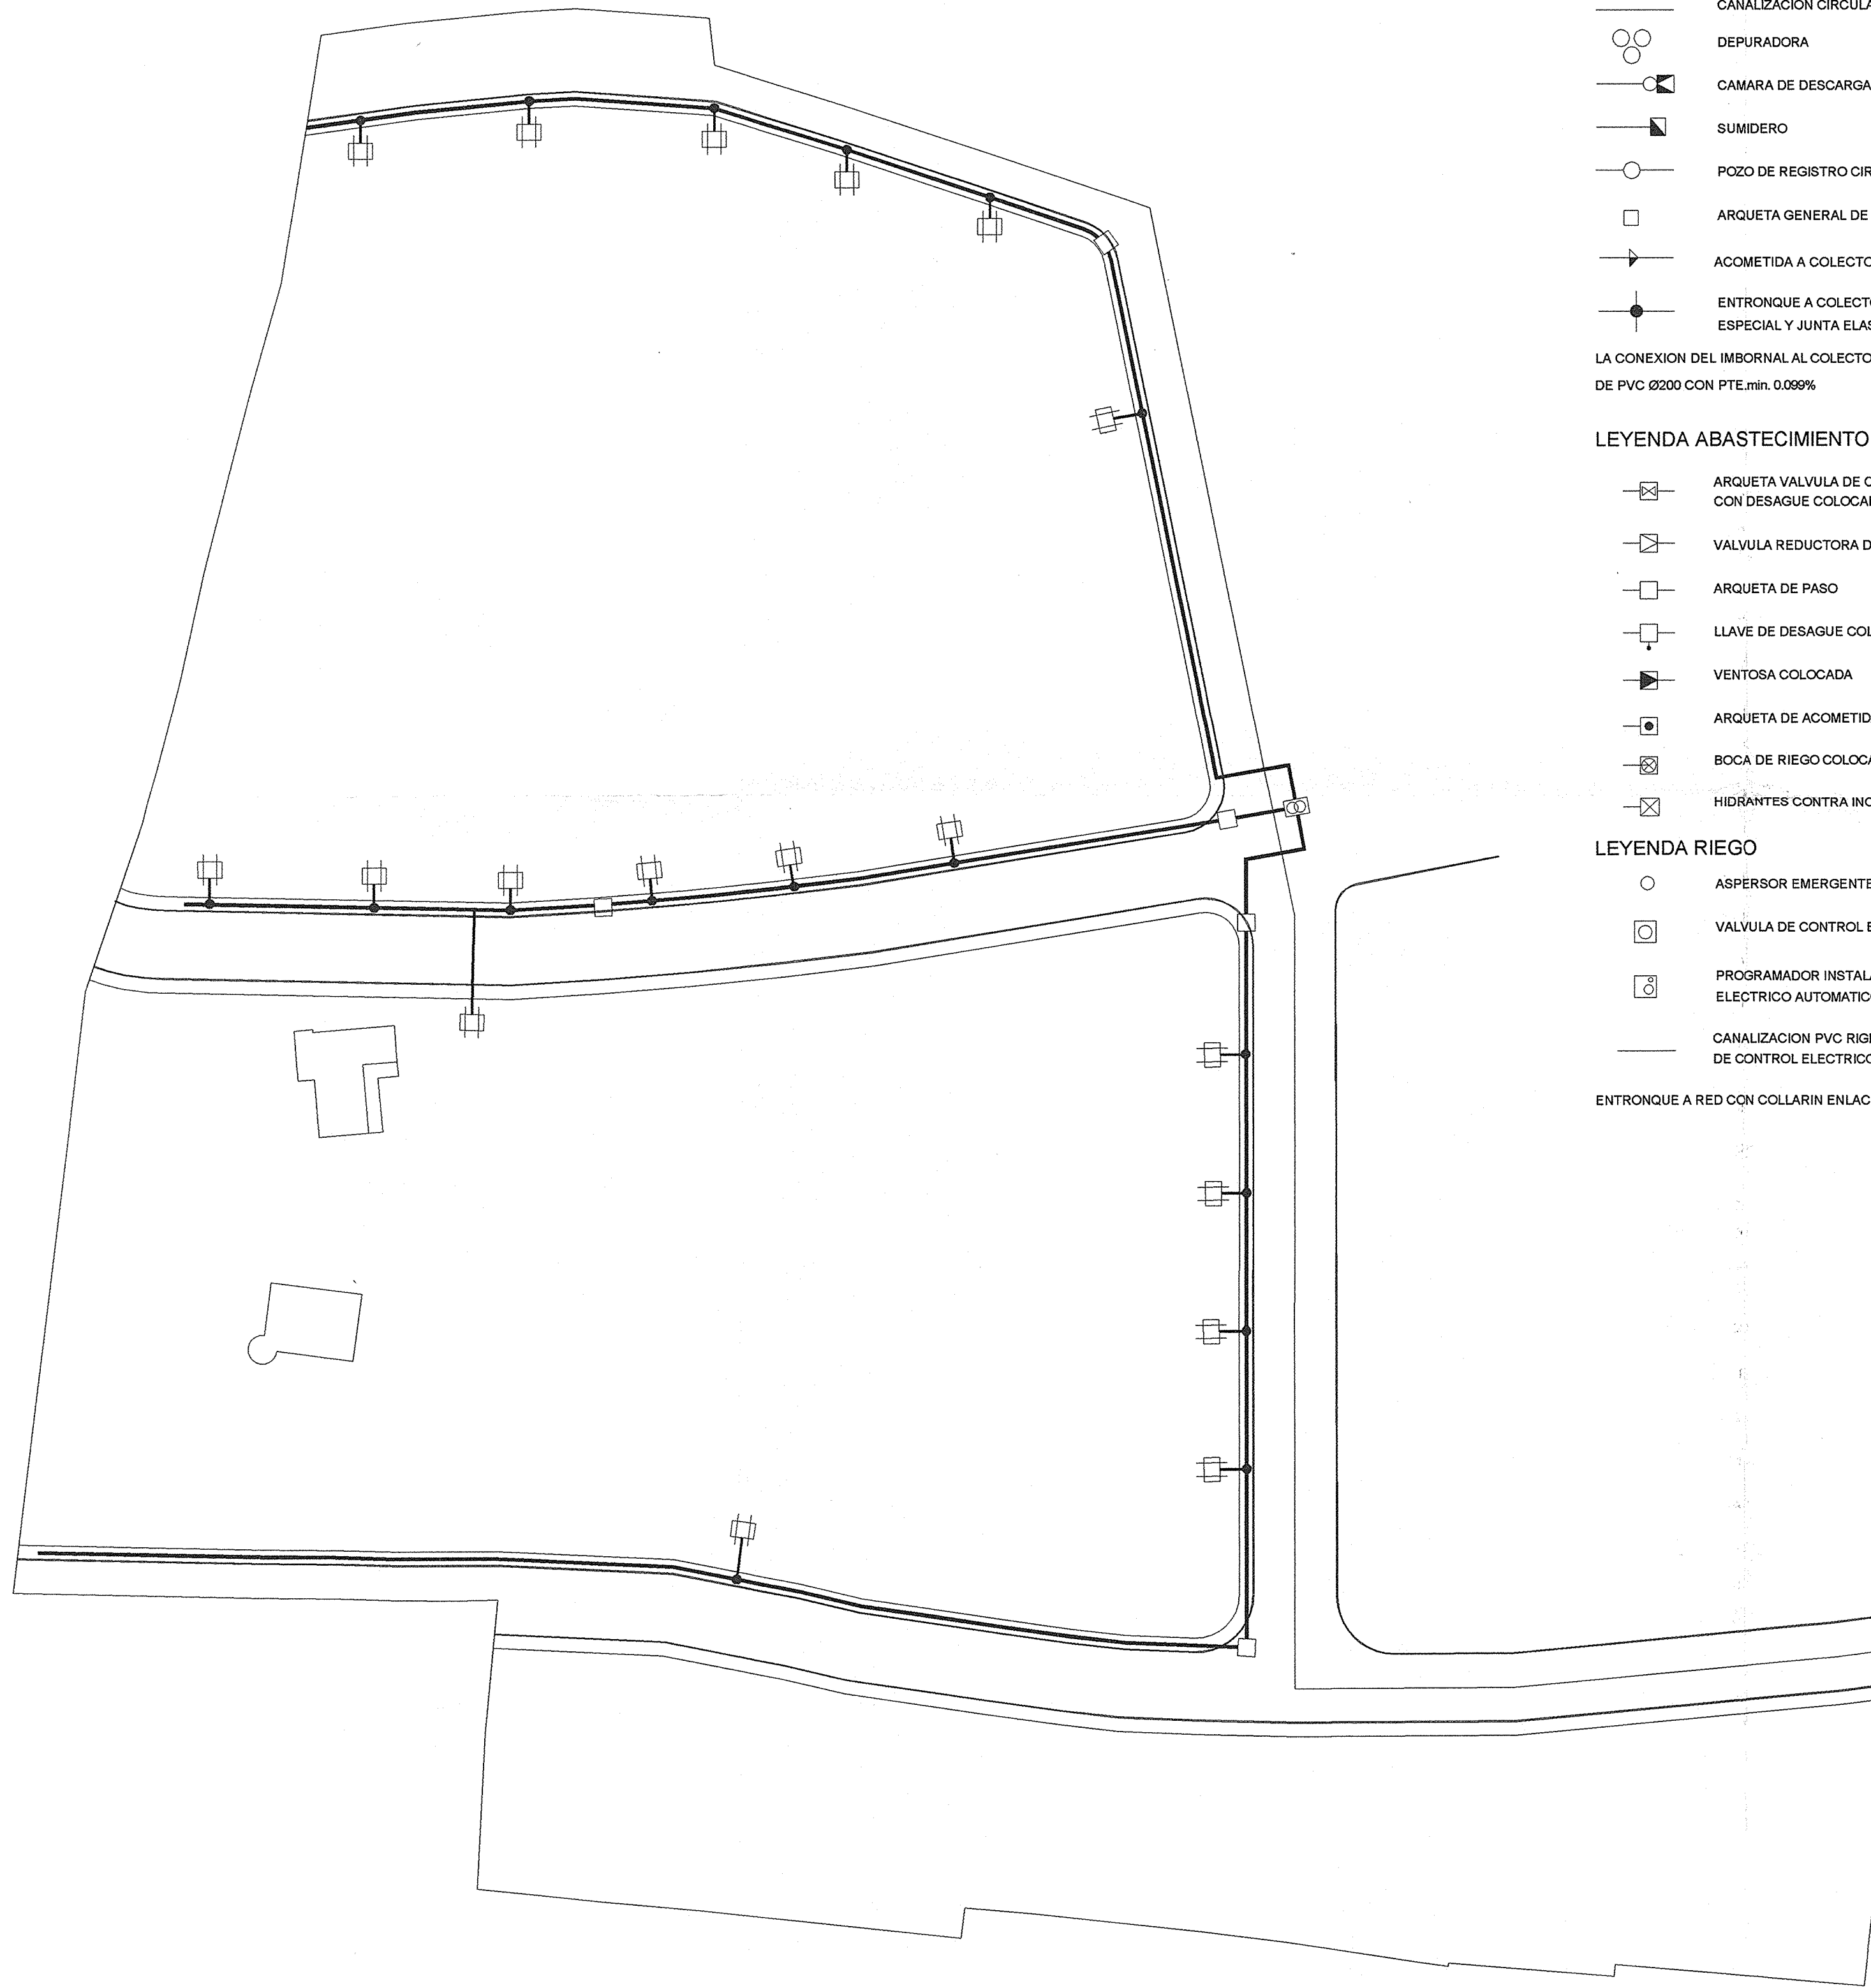

LEYENDA DE SANEAMIENTO

- CANALIZACION CIRCULAR PVC CORRUGADO
- DEPURADORA
- CAMARA DE DESCARGA
- SUMIDERO
- POZO DE REGISTRO CIRCULAR
- ARQUETA GENERAL DE PARCELA 63x63
- ACOMETIDA A COLECTOR TUBERIA PVC Ø200
- ENTRONQUE A COLECTOR MEDIANTE PIEZA ESPECIAL Y JUNTA ELASTICA, ESTANCA

LA CONEXION DEL IMBORNAL AL COLECTOR SERA DE PVC Ø200 CON PTE.min. 0.099%

LEYENDA ABASTECIMIENTO

- ARQUETA VALVULA DE CORTE CON DESAGUE COLOCADO
- VALVULA REDUCTORA DE PRESION COLOCADA
- ARQUETA DE PASO
- LLAVE DE DESAGUE COLOCADA
- VENTOSA COLOCADA
- ARQUETA DE ACOMETIDA
- BOCA DE RIEGO COLOCADA
- HIDRANTES CONTRA INCENDIOS COLOCADO

LEYENDA RIEGO

- ASPERSOR EMERGENTE RADIO DE ALCANCE 10 m.
- VALVULA DE CONTROL ELECTRICO
- PROGRAMADOR INSTALADO FUNCIONAMIENTO ELECTRICO AUTOMATICO
- CANALIZACION PVC RIGIDO CON LINEA DE CONTROL ELECTRICO

ENTRONQUE A RED CON COLLARIN ENLACE ACODADO 45°

LEYENDA DE BAJA TENSION

- CONEXIÓN A LA RED EXISTENTE
- CENTRO DE TRANSFORMACIÓN
- ARQUETA DE DERIVACIÓN
- CONEXIÓN DISTRIBUCIÓN DE ALTA TENSION
- CONDUCCIÓN DE DISTRIBUCIÓN BAJA TENSION
- ARMARIO DE ACOMETIDA

LEYENDA DE ALUMBRADO EXTERIOR

- ARMARIO CUADRO DE DISTRIBUCIÓN
- CONDUCCIÓN DE ALUMBRADO
- ARQUETA DE ALUMBRADO
- DIFUSOR ESFÉRICO CON ARQUETA DE CONEXIÓN

LEYENDA DE TELECOMUNICACIONES

- CANALIZACION PRINCIPAL 2 Ø40 PVC RTV
- 1 Ø40 PVC TB+RSDI
- 2 Ø40 PVC TLCA
- 2 Ø40 PVC Reserva
- CANALIZACION EXTERNA 8 CONDUCTORES DE PVC DE Ø63MM
- ARQUETA DE PASO
- ARQUETA DE ENTRADA 80x70x82
- REGISTRO SECUNDARIO 45x45x15
- R.I.T.U. ARMARIO 200x100x50

COLEGIO OFICIAL DE ARQUITECTOS
DE CASTILLA Y LEÓN - ESTE
Demarc. de BURGOS


30 ENE 2007

VISADO

APROBADO DEFINITIVAMENTE
POR EL PLENO MUNICIPAL EN
SESIÓN DE

LA SECRETARIA,
Fdo.: Laura Suarez Canga

P.O.08	ESTUDIO DE DETALLE	
	UNIDAD DE EJECUCION 5.U.E.7 DEL P.G.O.U. DE BRIVIESCA	
E: 1 / 500	INSTALACIONES. ENERGIA ELECTRICA	ENERO DE 2.007
PROMOTOR : LLANOS JULVE, JORGE JUAN, PATRICIA Y RUBEN C.B. EMPLAZAMIENTO : UNIDAD DE EJECUCION 5.U.E.7, P.G.O.U. DE BRIVIESCA BRIVIESCA (BURGOS)	Fdo: El Promotor Fdo: Los Arquitectos	
SERRANO LOPEZ, JOSE LUIS. Arquitecto SERRANO LOPEZ, MIGUEL ANGEL. Arquitecto SANTAMARIA VINUESA, JAVIER. Arquitecto Avenida del Cid nº 3 - 5º K Tel - Fax 947.273175 BURGOS 09004		

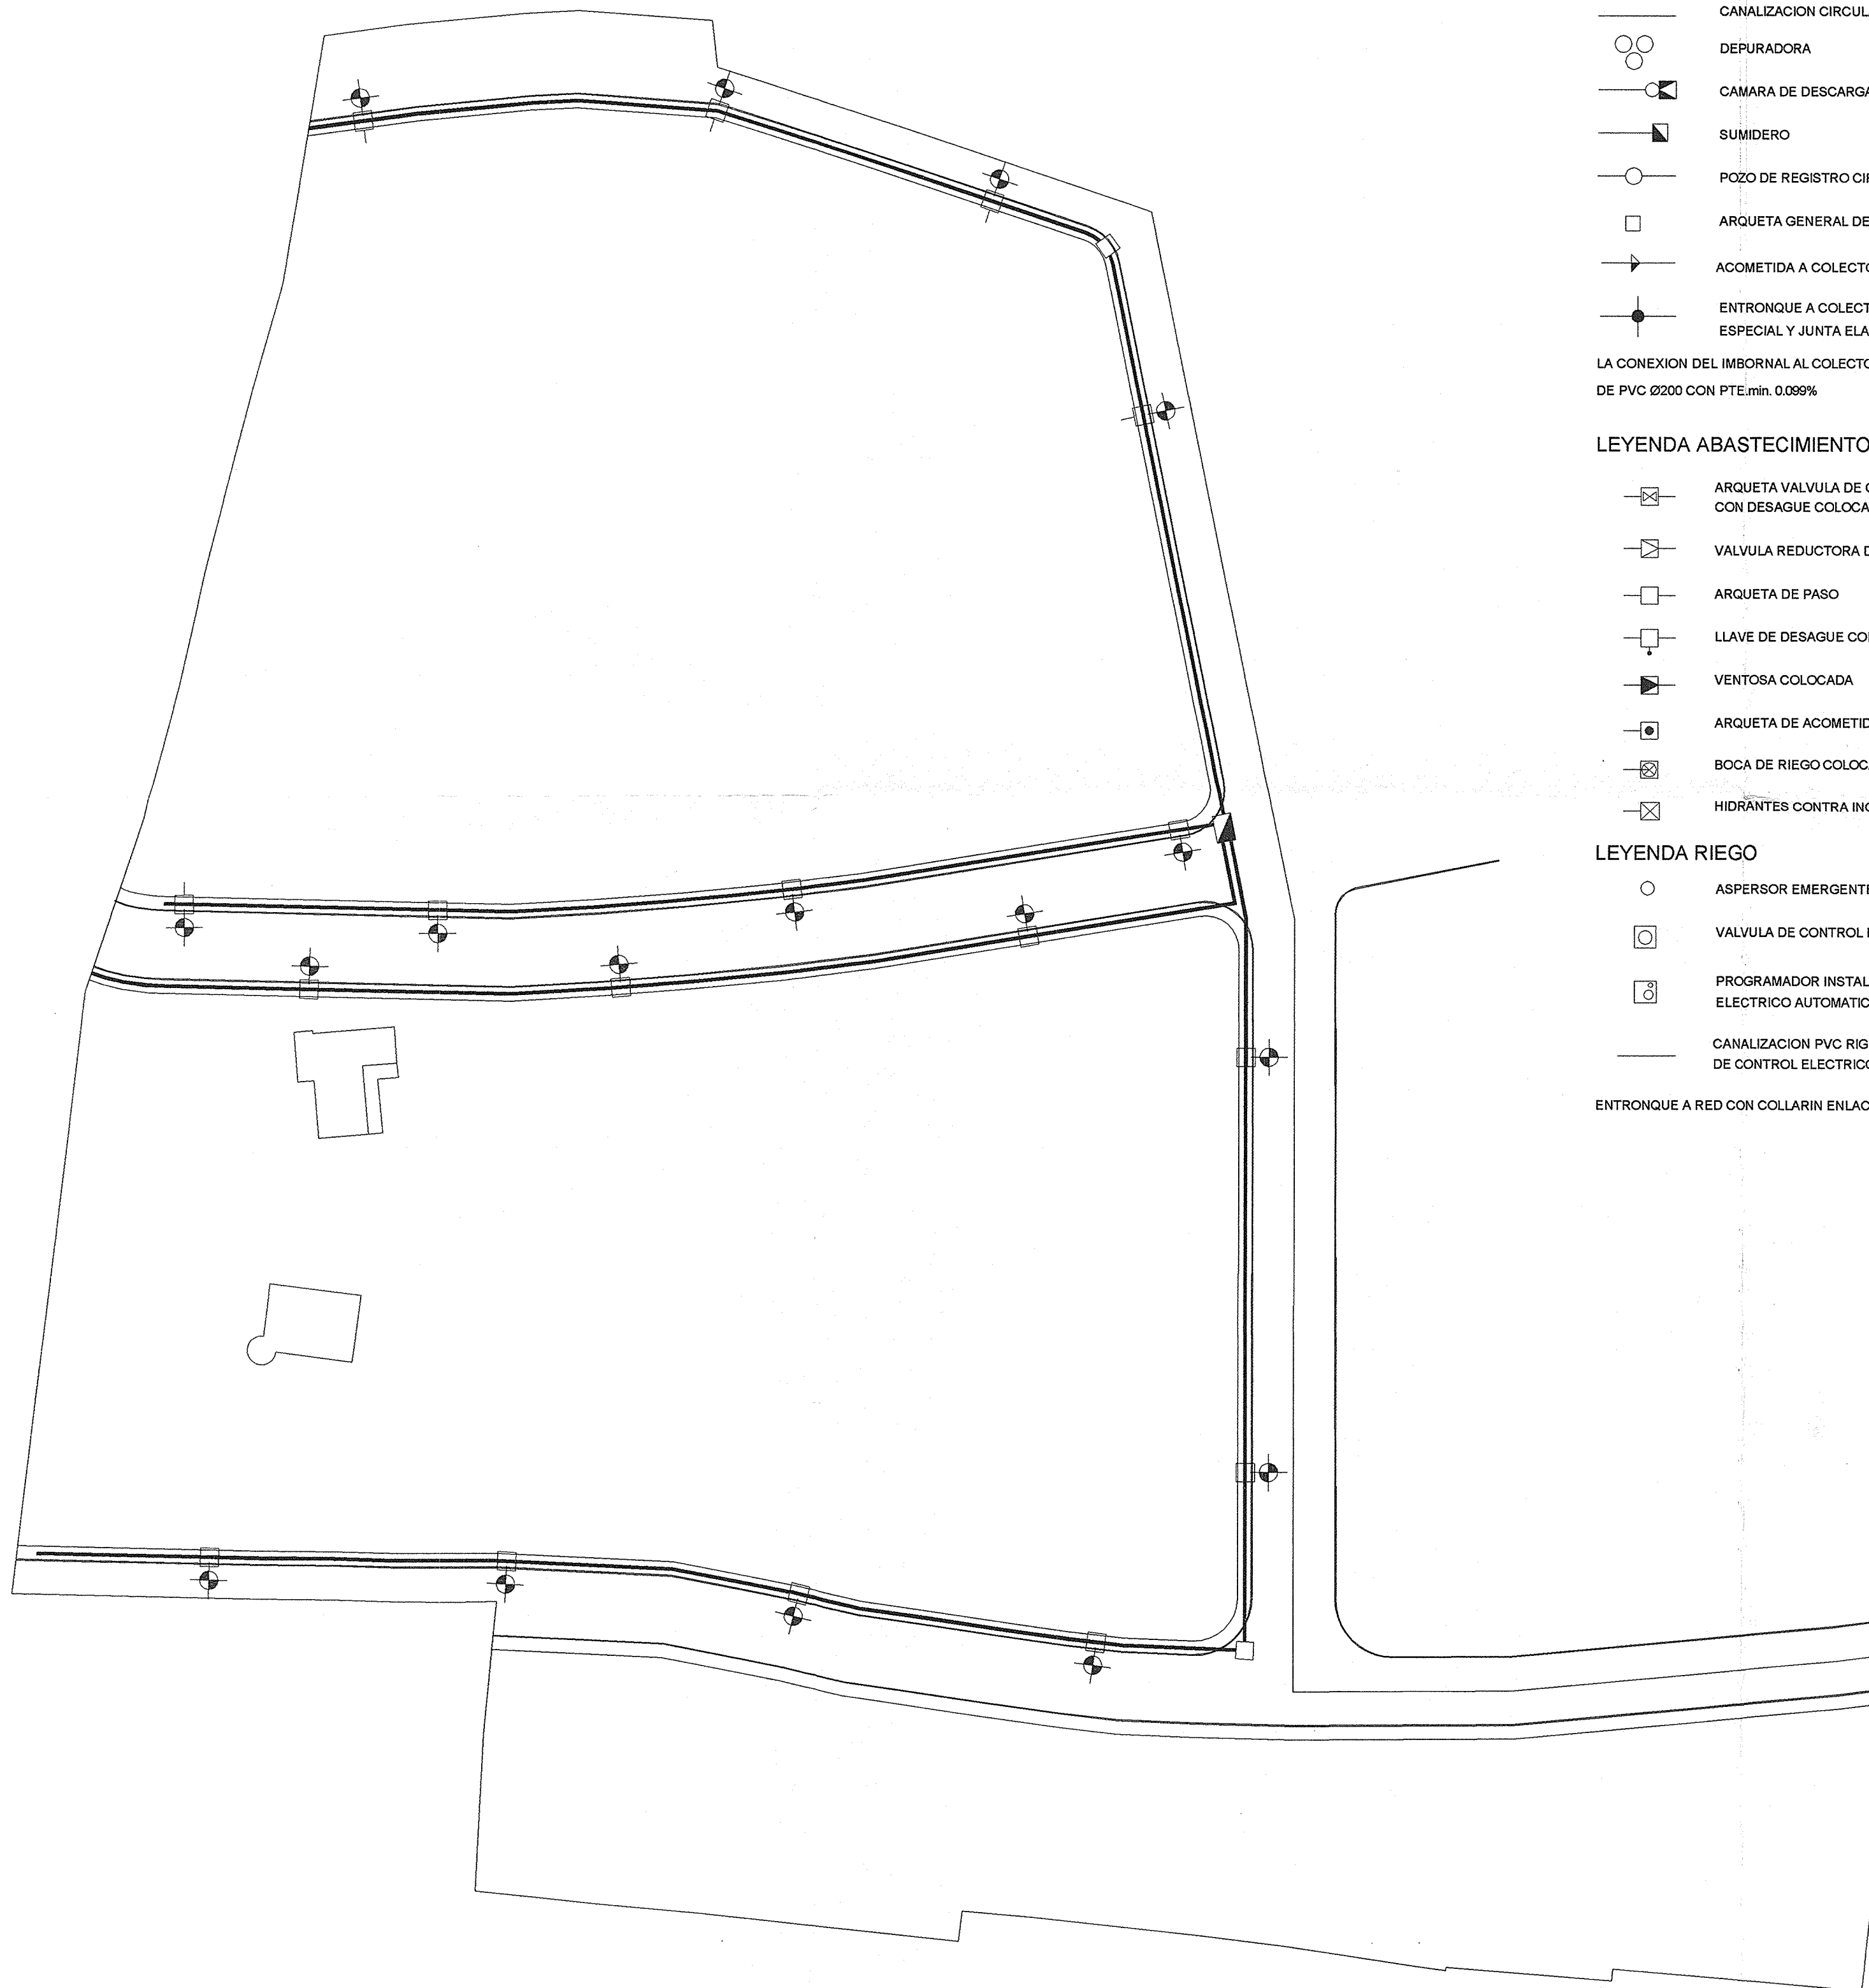

LEYENDA DE SANEAMIENTO

- CANALIZACION CIRCULAR PVC CORRUGADO
- DEPURADORA
- CAMARA DE DESCARGA
- SUMIDERO
- POZO DE REGISTRO CIRCULAR
- ARQUETA GENERAL DE PARCELA 63x63
- ACOMETIDA A COLECTOR TUBERIA PVC Ø200
- ENTRONQUE A COLECTOR MEDIANTE PIEZA ESPECIAL Y JUNTA ELASTICA, ESTANCA

LA CONEXION DEL IMBORNAL AL COLECTOR SERA DE PVC Ø200 CON PTE.min. 0.089%

LEYENDA ABASTECIMIENTO

- ARQUETA VALVULA DE CORTE CON DESAGUE COLOCADO
- VALVULA REDUCTORA DE PRESION COLOCADA
- ARQUETA DE PASO
- LLAVE DE DESAGUE COLOCADA
- VENTOSA COLOCADA
- ARQUETA DE ACOMETIDA
- BOCA DE RIEGO COLOCADA
- HIDRANTES CONTRA INCENDIOS COLOCADO

LEYENDA RIEGO

- ASPERSOR EMERGENTE RADIO DE ALCANCE 10 m.
- VALVULA DE CONTROL ELECTRICO
- PROGRAMADOR INSTALADO FUNCIONAMIENTO ELECTRICO AUTOMATICO
- CANALIZACION PVC RIGIDO CON LINEA DE CONTROL ELECTRICO

ENTRONQUE A RED CON COLLARIN ENLACE ACODADO 45°

LEYENDA DE BAJA TENSION

- CONEXIÓN A LA RED EXISTENTE
- CENTRO DE TRANSFORMACIÓN
- ARQUETA DE DERIVACIÓN
- CONEXIÓN DISTRIBUCIÓN DE ALTA TENSION
- CONDUCCIÓN DE DISTRIBUCIÓN BAJA TENSION
- ARMARIO DE ACOMETIDA

LEYENDA DE ALUMBRADO EXTERIOR

- ARMARIO CUADRO DE DISTRIBUCIÓN
- CONDUCCIÓN DE ALUMBRADO
- ARQUETA DE ALUMBRADO
- DIFUSOR ESFÉRICO CON ARQUETA DE CONEXIÓN

LEYENDA DE TELECOMUNICACIONES

- CANALIZACION PRINCIPAL 2 Ø40 PVC RTV
- 1 Ø40 PVC TB+RSDI
- 2 Ø40 PVC TLCA
- 2 Ø40 PVC Reserva
- CANALIZACION EXTERNA 8 CONDUCTORES DE PVC DE Ø63MM
- ARQUETA DE PASO
- ARQUETA DE ENTRADA 80x70x82
- REGISTRO SECUNDARIO 45x45x15
- R.I.T.U. ARMARIO 200x100x50

COLEGIO OFICIAL DE ARQUITECTOS
DE CASTILLA Y LEÓN - ESTE
Demarc. de BURGOS

30 ENE 2007

VISADO

APROBADO DEFINITIVAMENTE
POR EL PLENO MUNICIPAL EN
SESIÓN DE

25 de ABRIL de 2009
Fdo.: LA SECRETARIA
Fdo.: Laura Suarez Canga

P.O.09	ESTUDIO DE DETALLE	
	UNIDAD DE EJECUCION 5.U.E.7 DEL P.G.O.U. DE BRIVIESCA	
E: 1 / 500	INSTALACIONES. ALUMBRADO EXTERIOR	ENERO DE 2007
PROMOTOR :	LLANOS JULVE, JORGE JUAN, PATRICIA Y RUBEN C.B.	Fdo: El Promotor
EMPLAZAMIENTO :	UNIDAD DE EJECUCION 5.U.E.7, P.G.O.U. DE BRIVIESCA BRIVIESCA (BURGOS)	Fdo: Los Arquitectos
SERRANO LOPEZ, JOSE LUIS. Arquitecto SERRANO LOPEZ, MIGUEL ANGEL. Arquitecto SANTAMARIA VINUESA, JAVIER. Arquitecto Avenida del Cid nº 3 - 5º K Tel - Fax 947.273175 BURGOS 09004		



LEYENDA DE SANEAMIENTO

- CANALIZACION CIRCULAR PVC CORRUGADO
- DEPURADORA
- CAMARA DE DESCARGA
- SUMIDERO
- POZO DE REGISTRO CIRCULAR
- ARQUETA GENERAL DE PARCELA 63x63
- ACOMETIDA A COLECTOR TUBERIA PVC Ø200
- ENTRONQUE A COLECTOR MEDIANTE PIEZA ESPECIAL Y JUNTA ELASTICA, ESTANCA

LA CONEXION DEL IMBORNAL AL COLECTOR SERA DE PVC Ø200 CON PTE. min. 0.089%

LEYENDA ABASTECIMIENTO

- ARQUETA VALVULA DE CORTE CON DESAGUE COLOCADO
- VALVULA REDUCTORA DE PRESION COLOCADA
- ARQUETA DE PASO
- LLAVE DE DESAGUE COLOCADA
- VENTOSA COLOCADA
- ARQUETA DE ACOMETIDA
- BOCA DE RIEGO COLOCADA
- HIDRANTES CONTRA INCENDIOS COLOCADO

LEYENDA RIEGO

- ASPERSOR EMERGENTE RADIO DE ALCANCE 10 m.
- VALVULA DE CONTROL ELECTRICO
- PROGRAMADOR INSTALADO FUNCIONAMIENTO ELECTRICO AUTOMATICO
- CANALIZACION PVC RIGIDO CON LINEA DE CONTROL ELECTRICO

ENTRONQUE A RED CON COLLARIN ENLACE ACODADO 45°

LEYENDA DE BAJA TENSION

- CONEXIÓN A LA RED EXISTENTE
- CENTRO DE TRANSFORMACIÓN
- ARQUETA DE DERIVACIÓN
- CONEXIÓN DISTRIBUCIÓN DE ALTA TENSION
- CONDUCCIÓN DE DISTRIBUCIÓN BAJA TENSION
- ARMARIO DE ACOMETIDA

LEYENDA DE ALUMBRADO EXTERIOR

- ARMARIO CUADRO DE DISTRIBUCIÓN
- CONDUCCIÓN DE ALUMBRADO
- ARQUETA DE ALUMBRADO
- DIFUSOR ESFÉRICO CON ARQUETA DE CONEXIÓN

LEYENDA DE TELECOMUNICACIONES

- CANALIZACION PRINCIPAL 2 Ø40 PVC RTV
- 1 Ø40 PVC TB+RSDI
- 2 Ø40 PVC TLCA
- 2 Ø40 PVC Reserva
- CANALIZACION EXTERNA 8 CONDUCTORES DE PVC DE Ø63MM
- ARQUETA DE PASO
- ARQUETA DE ENTRADA 80x70x82
- REGISTRO SECUNDARIO 45x45x15
- R.I.T.U. ARMARIO 200x100x50



APROBADO DEFINITIVAMENTE POR EL PLENO MUNICIPAL EN SESIÓN DE

LA SECRETARÍA,
Fdo.: Laura Suprez Canga

P.O.10	ESTUDIO DE DETALLE	
	UNIDAD DE EJECUCION 5.U.E.7 DEL P.G.O.U. DE BRIVIESCA	
E: 1 / 500	INSTALACIONES. TELECOMUNICACIONES	ENERO DE 2.007
PROMOTOR :	LLANOS JULVE, JORGE JUAN, PATRICIA Y RUBEN C.B.	Fdo: El Promotor
EMPLAZAMIENTO :	UNIDAD DE EJECUCION 5.U.E.7, P.G.O.U. DE BRIVIESCA (BURGOS)	Fdo: Los Arquitectos
SERRANO LOPEZ, JOSE LUIS. Arquitecto SERRANO LOPEZ, MIGUEL ANGEL. Arquitecto SANTAMARIA VINUESA, JAVIER. Arquitecto Avenida del Cid nº 3 - 5ª K Tel - Fax 947.273175 BURGOS 09004		