


LÍMITES	
---+---+---	LÍMITE DE TÉRMINO MUNICIPAL

CLASIFICACIÓN DEL SUELO	
■	SUELO URBANO
■	SUELO URBANIZABLE
■	SR-C SUELO RÚSTICO COMÚN
■	SR-P SUELO RÚSTICO PROTEGIDO
■	SR-PNag PROTECCIÓN AGROPECUARIA
■	SR-PNhb PROTECCIÓN NATURAL DE HABITATS
■	SR-PNrn PROTECCIÓN NATURAL DE LA RED NATURA
①	Riberas del Río Oca
②	Riberas del Río Tiron
■	SR-PNpa PROTECCIÓN NATURAL PAISAJÍSTICA
	SR-PNvp PROTECCIÓN CULTURAL DE VÍAS PECUARIAS
①	Colada de Busto Frías
②	Colada de Vileña a Briviesca
③	Colada de Las Vegas
④	Colada de Grisaleña
⑤	Colada de Quintanillabón
⑥	Colada de La Veguilla
⑦	Colada de Poza de la Sal
⑧	Colada de Grisaleña-Cameño-Briviesca
⑨	Colada de Canales
⑩	Colada de Quintanilla San García
⑪	Colada de Santa Casilda
■	SR-PNcr PROTECCIÓN NATURAL DE CAUCES
■	SR-PNmf PROTECCIÓN NATURAL FORESTAL
■	SR-PI PROTECCIÓN DE INFRAESTRUCTURAS

INFRAESTRUCTURAS	
	CARRETERAS DE 1º ORDEN
RV-nº	1. Autopista del Norte (AP-1)
	2. Madrid - Irun (N-1)
	3. De Briviesca a Cornudilla (BU-510)
	4. De Briviesca a Belorado (BU-710)
	5. De Briviesca a Cerezo de Río Tiron (BU-720)
	6. De Buzo a BU-510 (BU-V-5107)
	7. De Briviesca a Valdequintanilla (BU-V-5111)
	8. De Briviesca a Revillagodos (BU-V-5112)
	9. De Briviesca a Berzosa de Bureba (BU-V-5113)
	10. Quintanillabón a Las Vegas (BU-V-5114)
	11. De Cameño a N-1 (BU-V-7204)
	CARRETERAS
	CAMINOS
	CAUCES
	LÍNEA ELÉCTRICA
	FERROCARRIL. MADRID-VITORIA
	SERVIDUMBRES AERONÁUTICAS DEL AEROPUERTO DE BURGOS
	CEMENTERIO
	DEPOSITO
	DEPURADORA
	ESTACIÓN DE SERVICIO
	SUBSTACIÓN ELÉCTRICA
	PUNTO LIMPIO

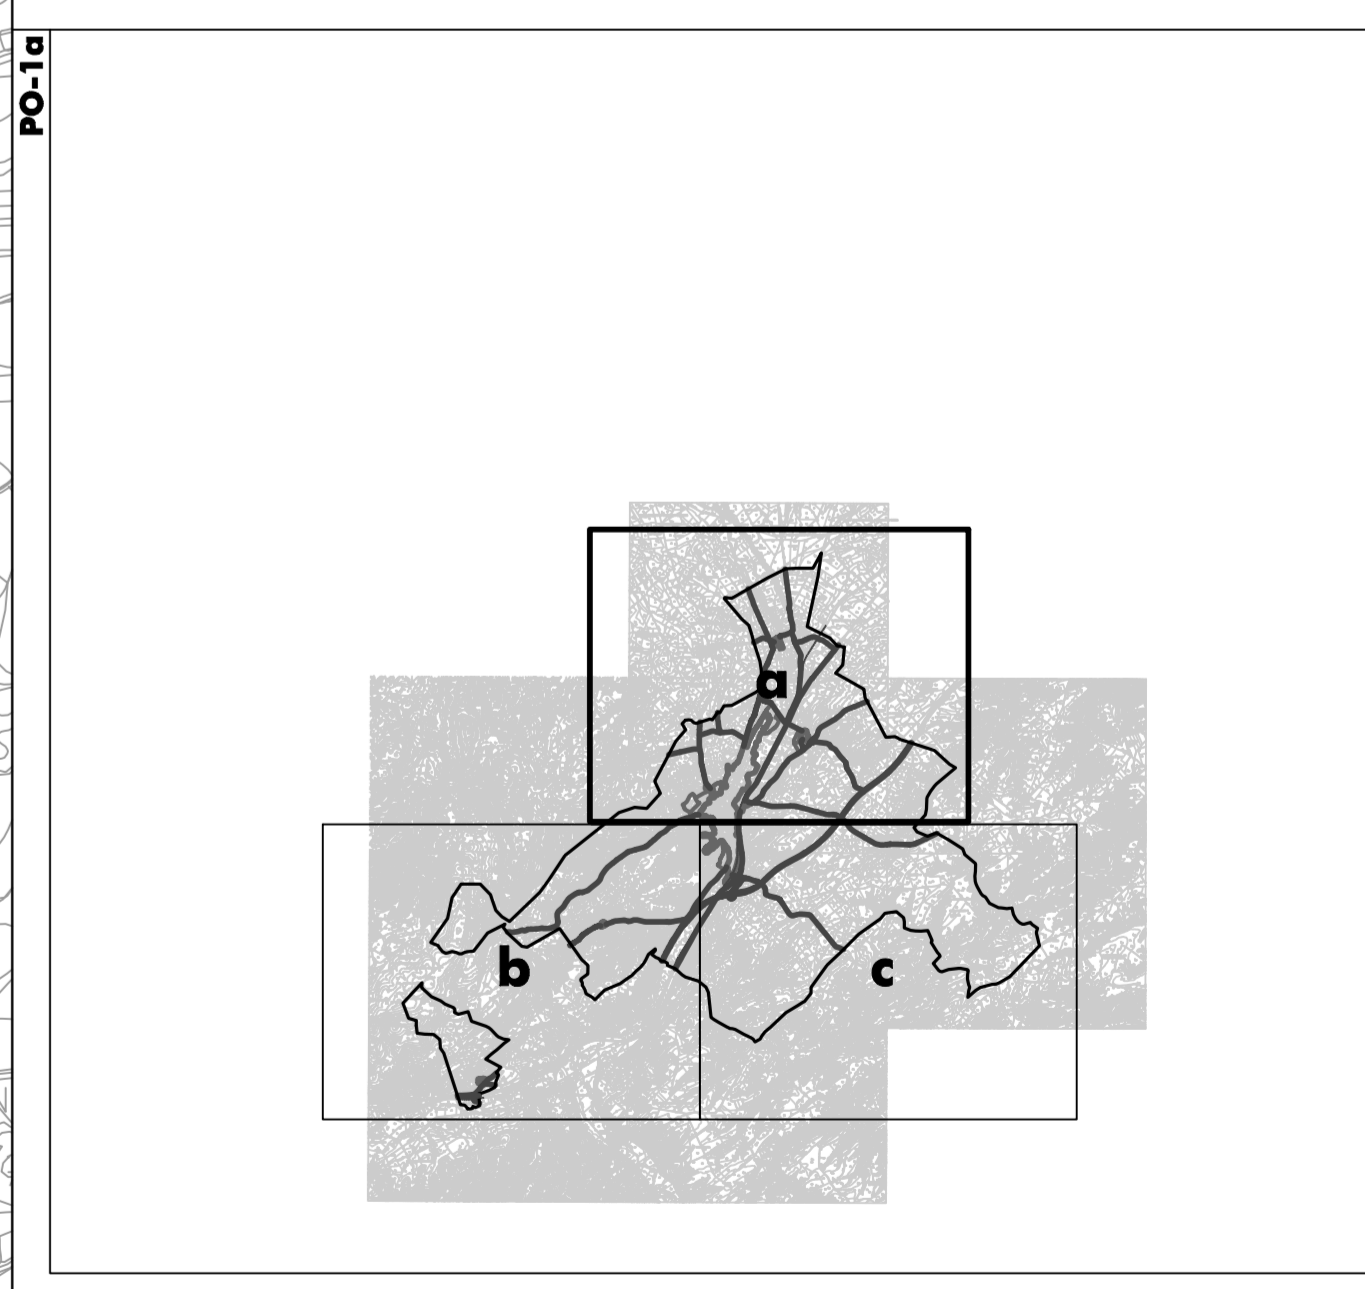

Ayuntamiento de Briviesca
BURGOS

PLAN GENERAL DE ORDENACIÓN URBANA
PLANOS DE ORDENACIÓN

PLANO Nº **PO-1a**

TÉRMINO MUNICIPAL. CLASIFICACIÓN DEL SUELO.

ESCALA: 1 : 10.000

Aprobación Provisional
OCTUBRE 2010
Mod. FEBRERO 2014

BUREBA Y VEGA ASOCIADOS, S.L.
Burgos España - Aragón (http://www.bvga.com)