


LÍMITES	
---+---+---	LÍMITE DE TÉRMINO MUNICIPAL

CLASIFICACIÓN DEL SUELO	
[Red]	SUELO URBANO
[Orange]	SUELO URBANIZABLE
[Yellow]	SR-C SUELO RÚSTICO COMÚN
[Green]	SR-P SUELO RÚSTICO PROTEGIDO
[Light Green]	SR-PNag PROTECCIÓN AGROPECUARIA
[Light Yellow]	SR-PNh PROTECCIÓN NATURAL DE HABITATS
[Light Green]	SR-PNn PROTECCIÓN NATURAL DE LA RED NATURA
[Light Green]	SR-PNpa PROTECCIÓN NATURAL PAISAJÍSTICA
[Light Green]	SR-PNvp PROTECCIÓN CULTURAL DE VÍAS PECUARIAS
[Light Green]	SR-PNcr PROTECCIÓN NATURAL DE CAUCES
[Light Green]	SR-PNmf PROTECCIÓN NATURAL FORESTAL
[Light Green]	SR-PI PROTECCIÓN DE INFRAESTRUCTURAS

INFRAESTRUCTURAS	
[Red]	CARRETERAS DE 1º ORDEN
[Blue]	RV-nº
[Orange]	1. Autopista del Norte (AP-1)
[Orange]	2. Madrid - Irún (N-1)
[Orange]	3. De Briviesca a Cornudilla (BU-510)
[Orange]	4. De Briviesca a Belorado (BU-710)
[Orange]	5. De Briviesca a Cerezo de Río Tirón (BU-720)
[Orange]	6. De Buzo a BU-510 (BU-V-5107)
[Orange]	7. De Briviesca a Valdequintanilla (BU-V-5111)
[Orange]	8. De Briviesca a Revillagodos (BU-V-5112)
[Orange]	9. De Briviesca a Berzosa de Bureba (BU-V-5113)
[Orange]	10. Quintanillabón a Las Vegas (BU-V-5114)
[Orange]	11. De Cameno a N-1 (BU-V-7204)
[Orange]	CARRETERAS
[Orange]	CAMINOS
[Blue]	CAUCES
[Black]	LÍNEA ELÉCTRICA
[Blue]	FERROCARRIL MADRID-VITORIA
[Red]	SERVIDUMBRES AERONÁUTICAS DEL AEROPUERTO DE BURGOS
[CM]	CEMENTERIO
[D]	DEPOSITO
[D]	DEPURADORA
[ES]	ESTACIÓN DE SERVICIO
[E]	SUBSTACIÓN ELÉCTRICA
[PL]	PUNTO LIMPIO

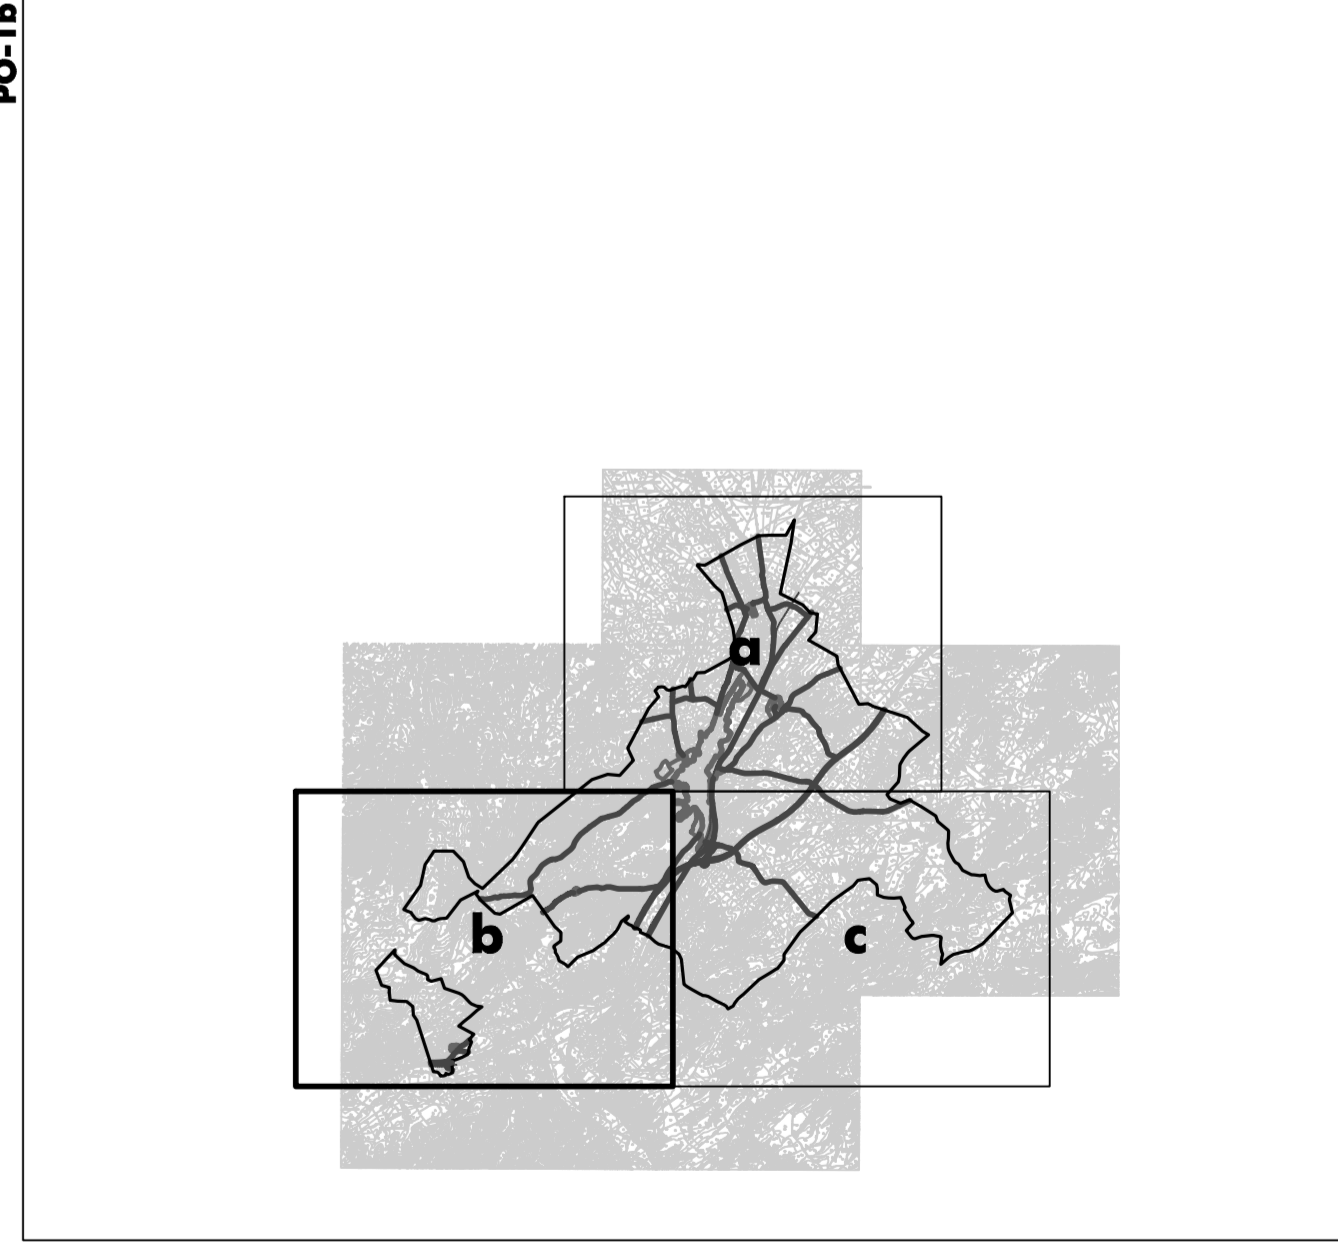

Ayuntamiento de Briviesca
BURGOS
PLAN GENERAL DE ORDENACIÓN URBANA
PLANOS DE ORDENACIÓN

PLANO Nº **PO-1b**

TÉRMINO MUNICIPAL.
CLASIFICACIÓN DEL SUELO.

ESCALA: 1 : 10.000

BUEDA Y VEGA ASOCIADOS, S.L.
 Avda. de España, 10 - 09001 BUDA (BURGOS)

Aprobación Provisional
 OCTUBRE 2010
 Mod. FEBRERO 2014