


LÍMITES	
	LÍMITE DE TÉRMINO MUNICIPAL

CLASIFICACIÓN DEL SUELO	
	SUELO URBANO
	SUELO URBANIZABLE
	SR-C SUELO RÚSTICO COMÚN
	SR-P SUELO RÚSTICO PROTEGIDO
	SR-PNag PROTECCIÓN AGROPECUARIA
	SR-PNhb PROTECCIÓN NATURAL DE HABITATS
	SR-PNrn PROTECCIÓN NATURAL DE LA RED NATURA
	① Riberas del Río Oca
	② Riberas del Río Tirón
	SR-PNpa PROTECCIÓN NATURAL PAISAJÍSTICA
	SR-PNmf PROTECCIÓN CULTURAL DE VÍAS PECUARIAS
	① Colada de Busto Frías
	② Colada de Vileña a Briviesca
	③ Colada de Las Vegas
	④ Colada de Grisaleña
	⑤ Colada de Quintanillabón
	⑥ Colada de La Veguilla
	⑦ Colada de Poza de la Sal
	⑧ Colada de Grisaleña-Cameño-Briviesca
	⑨ Colada de Canalices
	⑩ Colada de Quintanilla San García
	⑪ Colada de Santa Casilda
	SR-PNcr PROTECCIÓN NATURAL DE CAUCES
	SR-PNmf PROTECCIÓN NATURAL FORESTAL
	SR-PI PROTECCIÓN DE INFRAESTRUCTURAS

INFRAESTRUCTURAS	
	CARRETERAS DE 1º ORDEN
	1. Autopista del Norte (AP-1)
	2. Madrid - Irún (N-1)
	3. De Briviesca a Cornudilla (BU-510)
	4. De Briviesca a Belorado (BU-710)
	5. De Briviesca a Cerezo de Río Tirón (BU-720)
	6. De Buzo a BU-510 (BU-V-5107)
	7. De Briviesca a Valdequintanilla (BU-V-5111)
	8. De Briviesca a Revillagodos (BU-V-5112)
	9. De Briviesca a Berzosa de Bureba (BU-V-5113)
	10. Quintanillabón a Las Vegas (BU-V-5114)
	11. De Cameno a N-1 (BU-V-7204)
	CARRETERAS
	CAMINOS
	CAUCES
	LÍNEA ELÉCTRICA
	FERROCARRIL MADRID-VITORIA
	SERVIDUMBRES AERONÁUTICAS DEL AEROPUERTO DE BURGOS
	CEMENTERIO
	DEPOSITO
	DEPURADORA
	ESTACIÓN DE SERVICIO
	SUBSTACIÓN ELÉCTRICA
	PUNTO LIMPIO

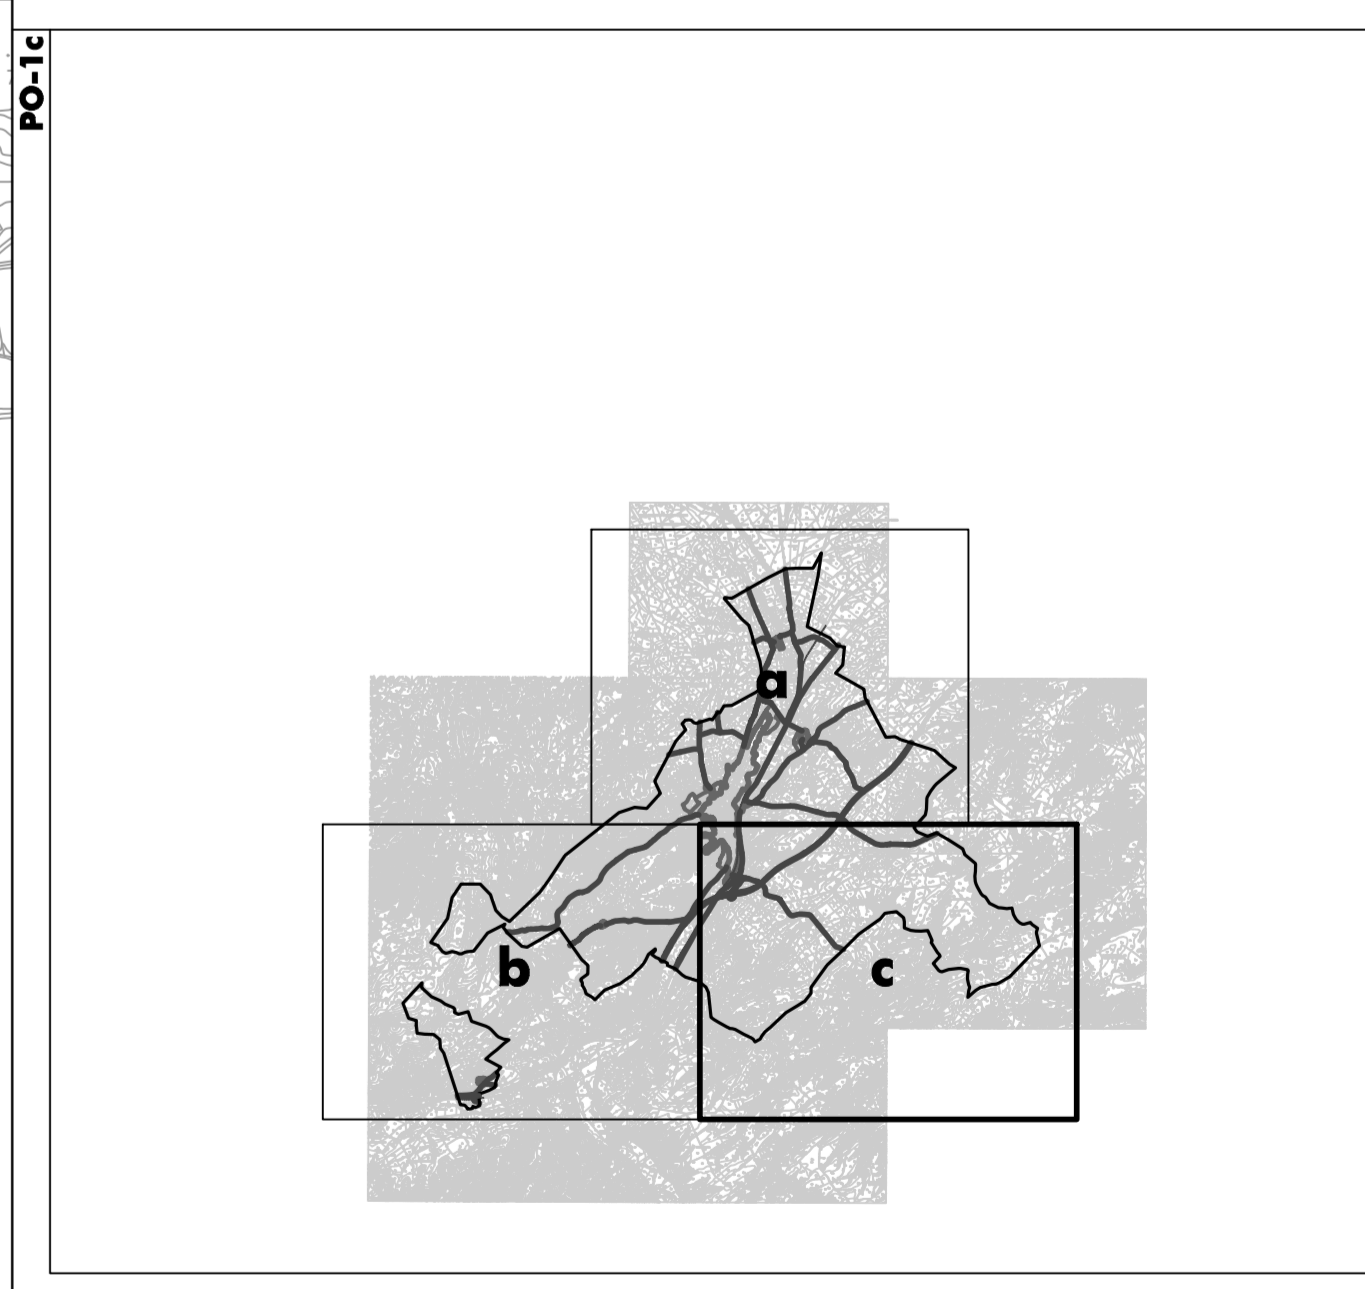

Ayuntamiento de Briviesca
BURGOS
PLAN GENERAL DE ORDENACIÓN URBANA
PLANOS DE ORDENACIÓN

PLANO Nº **PO-1c**

TÉRMINO MUNICIPAL.
CLASIFICACIÓN DEL SUELO.

ESCALA: 1 : 10.000

BUREBA Y VEGA ASOCIADOS, S.L.
 Avda. España, 100 - 09100 - Briviesca (Burgos)
 www.tugvega.com

Aprobación Provisional
 OCTUBRE 2010
 Mod. FEBRERO 2014