
RED DE ABASTECIMIENTO DE AGUA	
	TUBERÍA DE DISTRIBUCIÓN
	RED PROYECTADA
D	DEPÓSITO
Ø150	MATERIAL/DIÁMETRO TUBERÍA

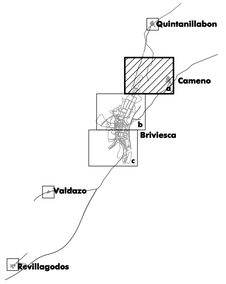

Ayuntamiento de Briviesca
BURGOS
PLAN GENERAL DE ORDENACIÓN URBANA

PLANOS DE ORDENACIÓN

BRIVIESCA NORTE Y CAMENO

PLANO Nº

SERVICIOS URBANOS.
RED DE ABASTECIMIENTO DE AGUA

PO-5a

ESCALA:
1 : 2.000


N

RUEDA Y VEGA ASOCIADOS, S.L.P.
Jesús Rueda - Ángeles Vega, arquitectos
www.ruedavega.com

Aprobación Provisional
SEPTIEMBRE 2018



RED DE ABASTECIMIENTO DE AGUA	
	TUBERÍA DE DISTRIBUCIÓN
	RED PROYECTADA
D	DEPÓSITO
Ø150	MATERIAL/DIÁMETRO TUBERÍA

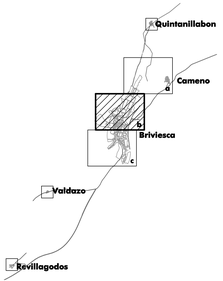

Ayuntamiento de Briviesca
BURGOS

PLAN GENERAL DE ORDENACIÓN URBANA

PLANOS DE ORDENACIÓN

BRIVIESCA CENTRO

PLANO Nº

SERVICIOS URBANOS.
RED DE ABASTECIMIENTO DE AGUA

PO-5b


ESCALA:
1 : 2.000

N


RUEDA Y VEGA ASOCIADOS, S.L.P.
Jesús Rueda - Ángeles Vega, arquitectos
www.ruedavega.com

Aprobación Provisional
SEPTIEMBRE 2018




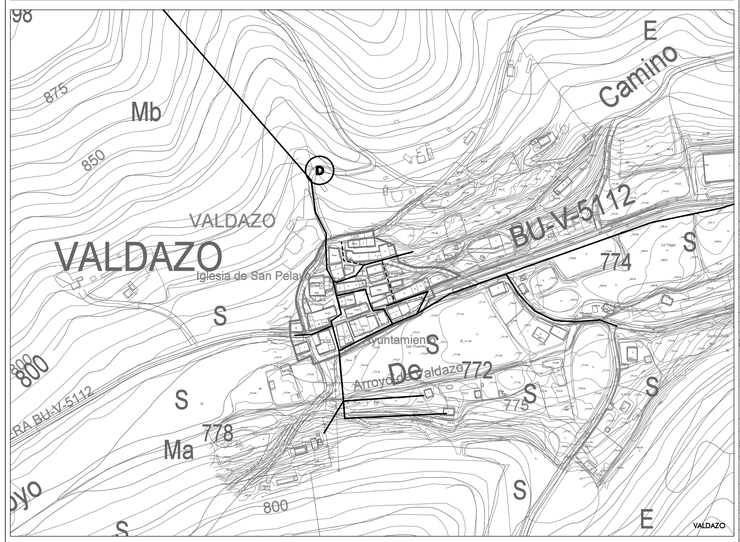



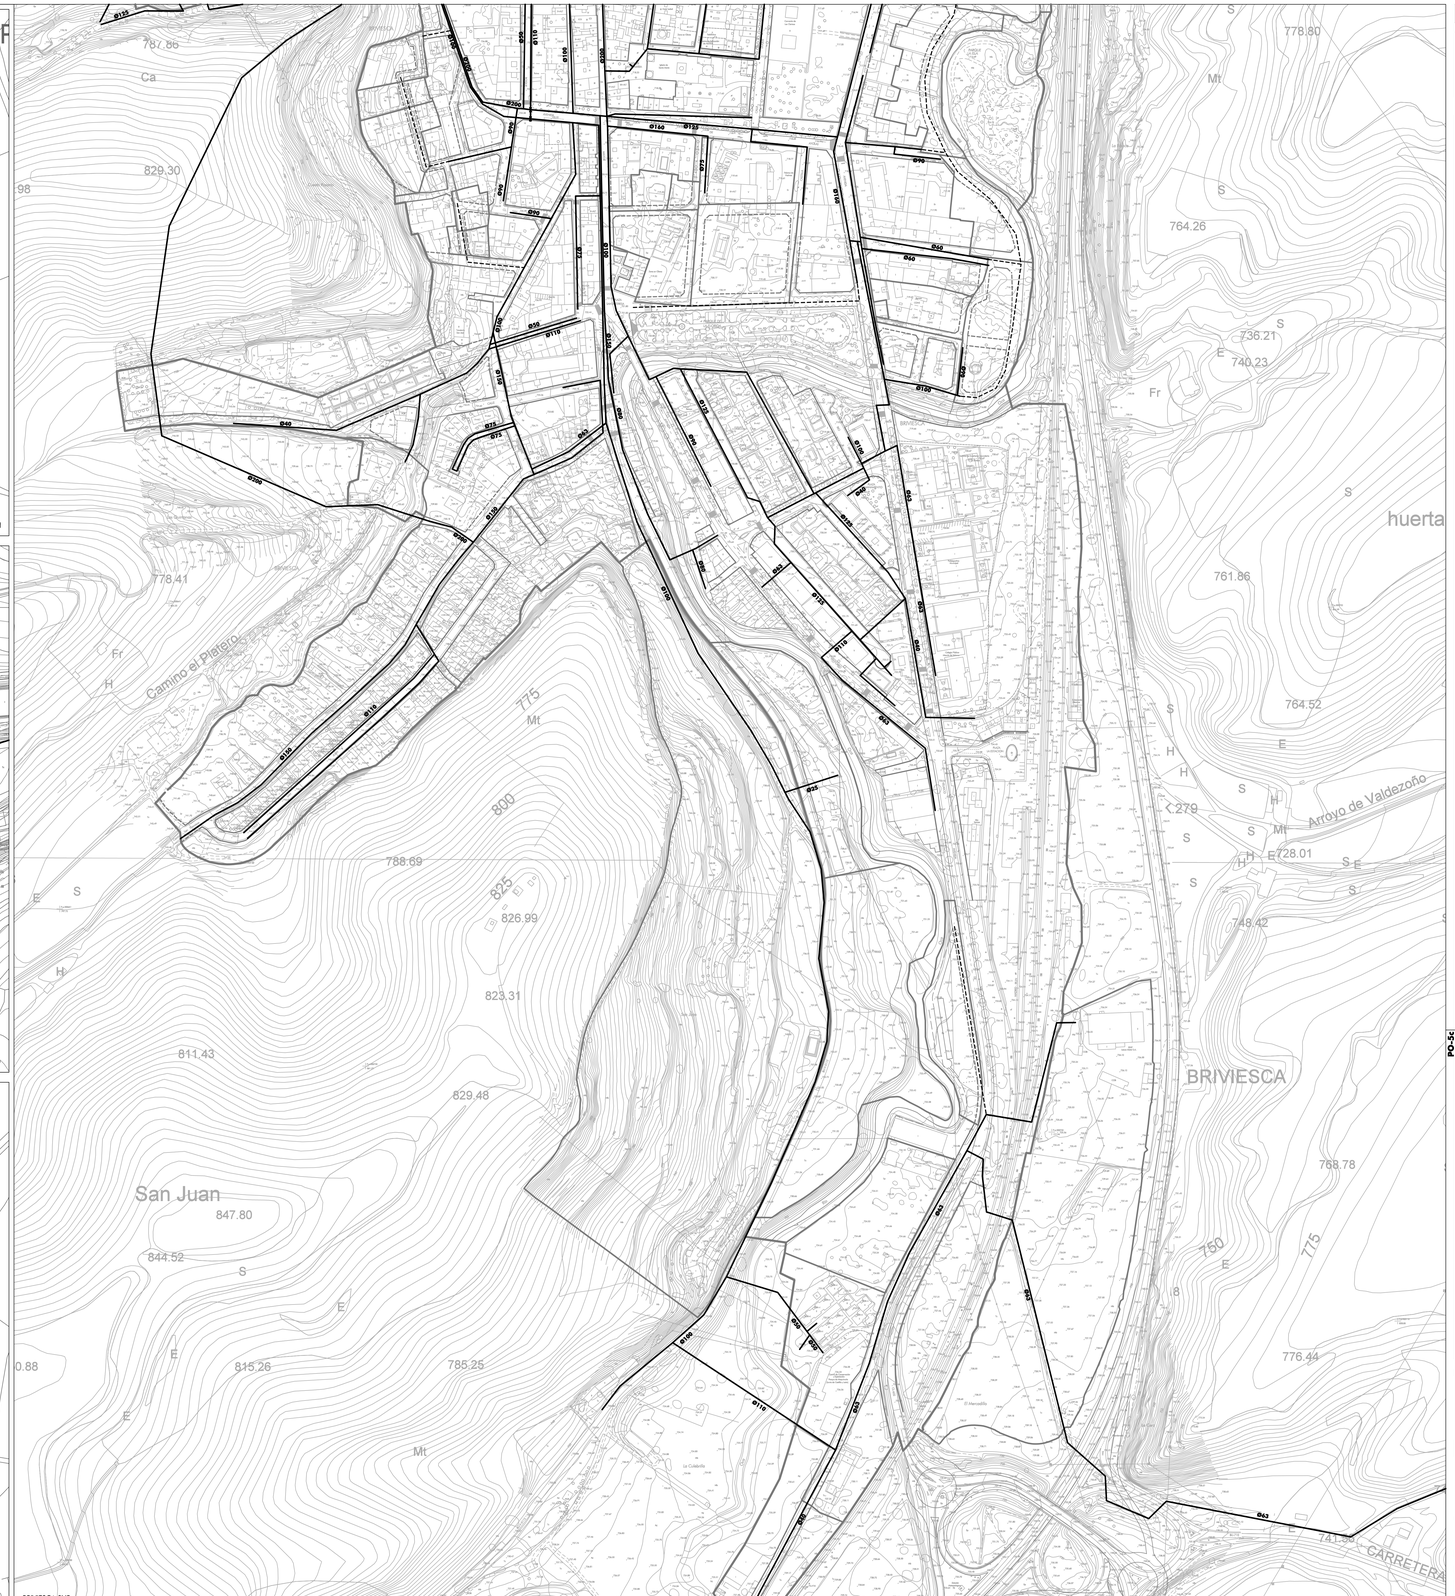

RED DE ABASTECIMIENTO DE AGUA	
	TUBERÍA DE DISTRIBUCIÓN
	RED PROYECTADA
D	DEPÓSITO
Ø150	MATERIAL/DIÁMETRO TUBERÍA

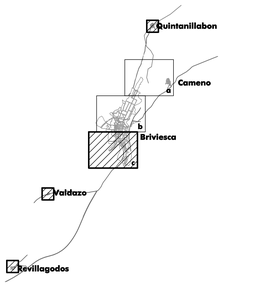

Ayuntamiento de Briviesca
BURGOS
PLAN GENERAL DE ORDENACIÓN URBANA

PLANOS DE ORDENACIÓN

BRIVIESCA SUR
QUINTANILLABÓN, VALDAZO Y REVILLAGODOS

PLANO Nº

SERVICIOS URBANOS.
RED DE ABASTECIMIENTO DE AGUA

PO-5c

ESCALA:
1 : 2.000

N

RUEDA Y VEGA ASOCIADOS, S.L.P.
Jesús Rueda - Ángeles Vega, arquitectos
www.ruedavega.com

Aprobación Provisional
SEPTIEMBRE 2018