


RED DE SANEAMIENTO	
	RED UNITARIA
	RED DE PLUVIALES
	RED PROYECTADA
	DEPURADORA
	MATERIAL/DIÁMETRO TUBERÍA

RECOGIDA SELECTIVA DE RESIDUOS SÓLIDOS URBANOS	
	PUNTO LIMPIO
	PUNTOS DE RECOGIDA SELECTIVA

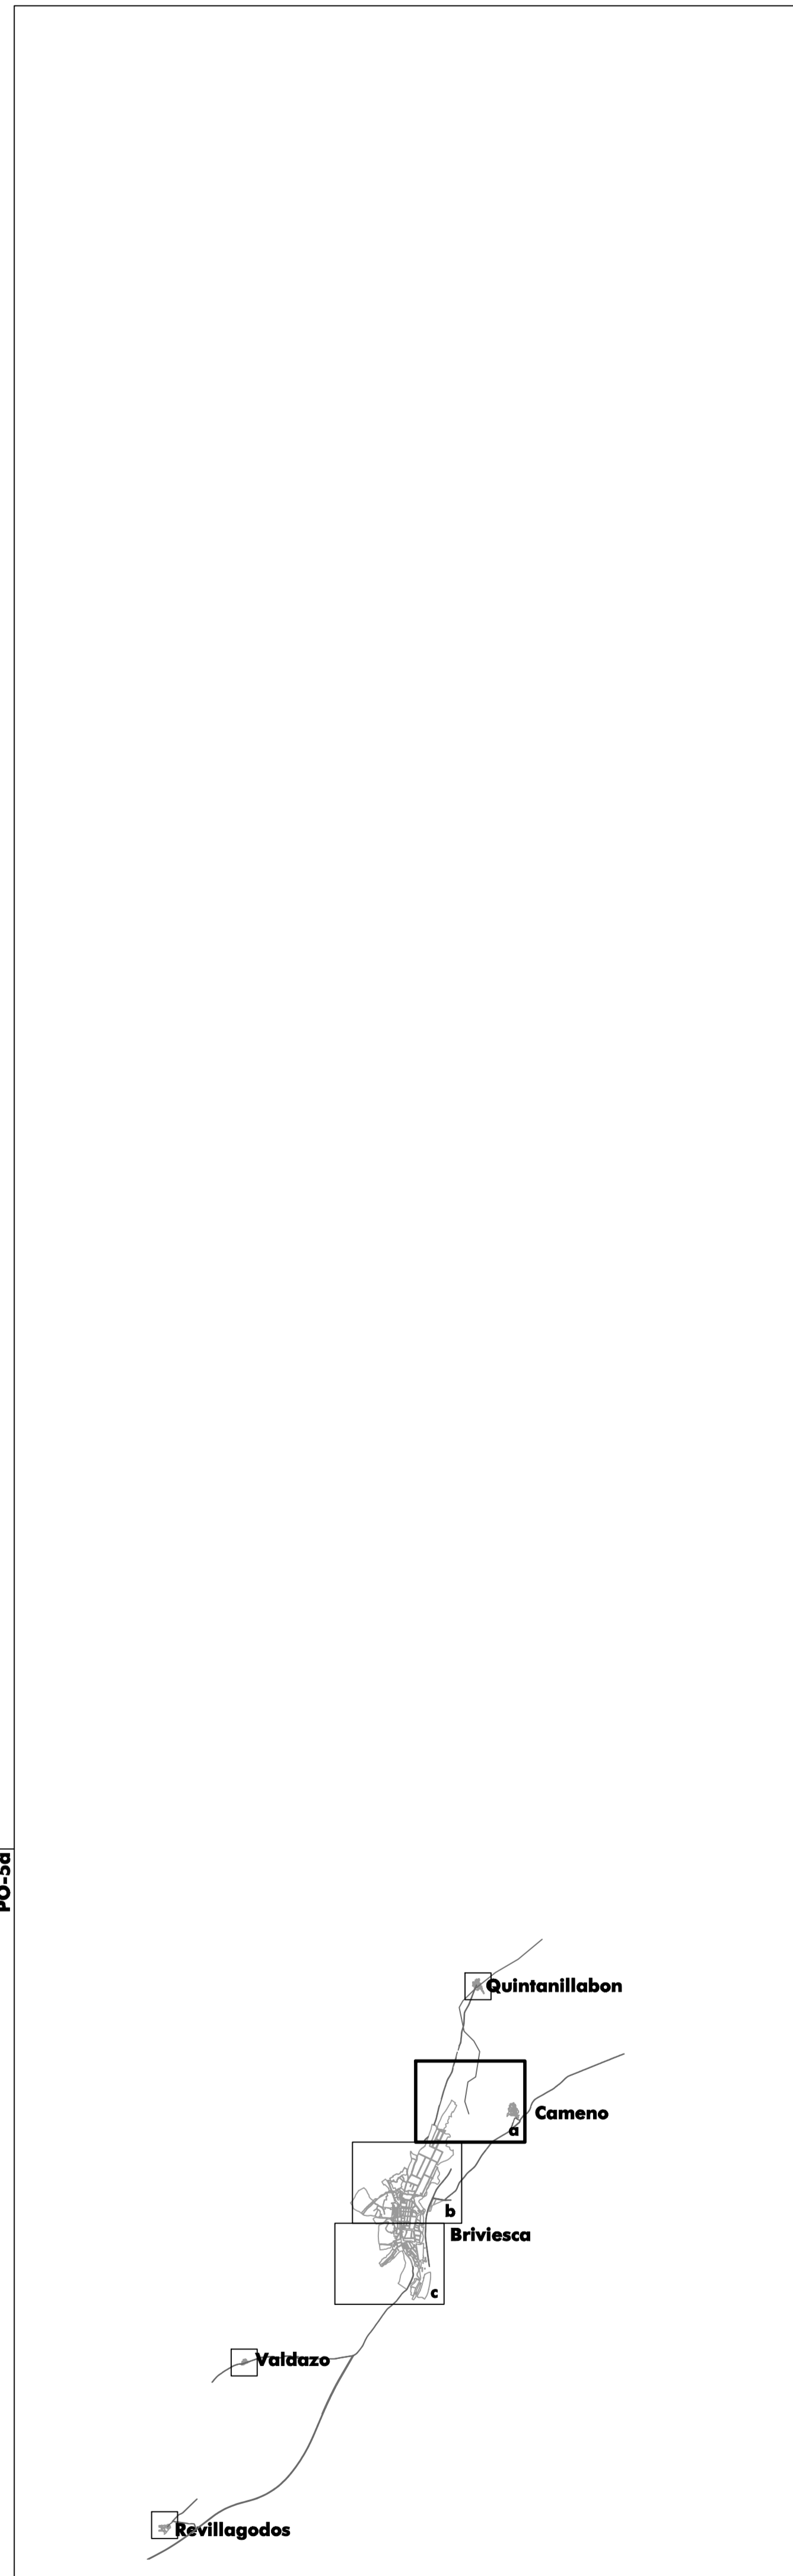

Ayuntamiento de Briviesca
BURGOS
PLAN GENERAL DE ORDENACIÓN URBANA
PLANOS DE ORDENACIÓN

BRIVIESCA NORTE Y CAMENO
SERVICIOS URBANOS.
RED DE SANEAMIENTO Y
RECOGIDA SELECTIVA DE RESIDUOS

ESCALA: 1 : 2.000