


1. PLAZA MAYOR



2. HOSPITALILLO, IGLESIA DE SANTA CLARA, CONVENTO DE LAS CLARAS.

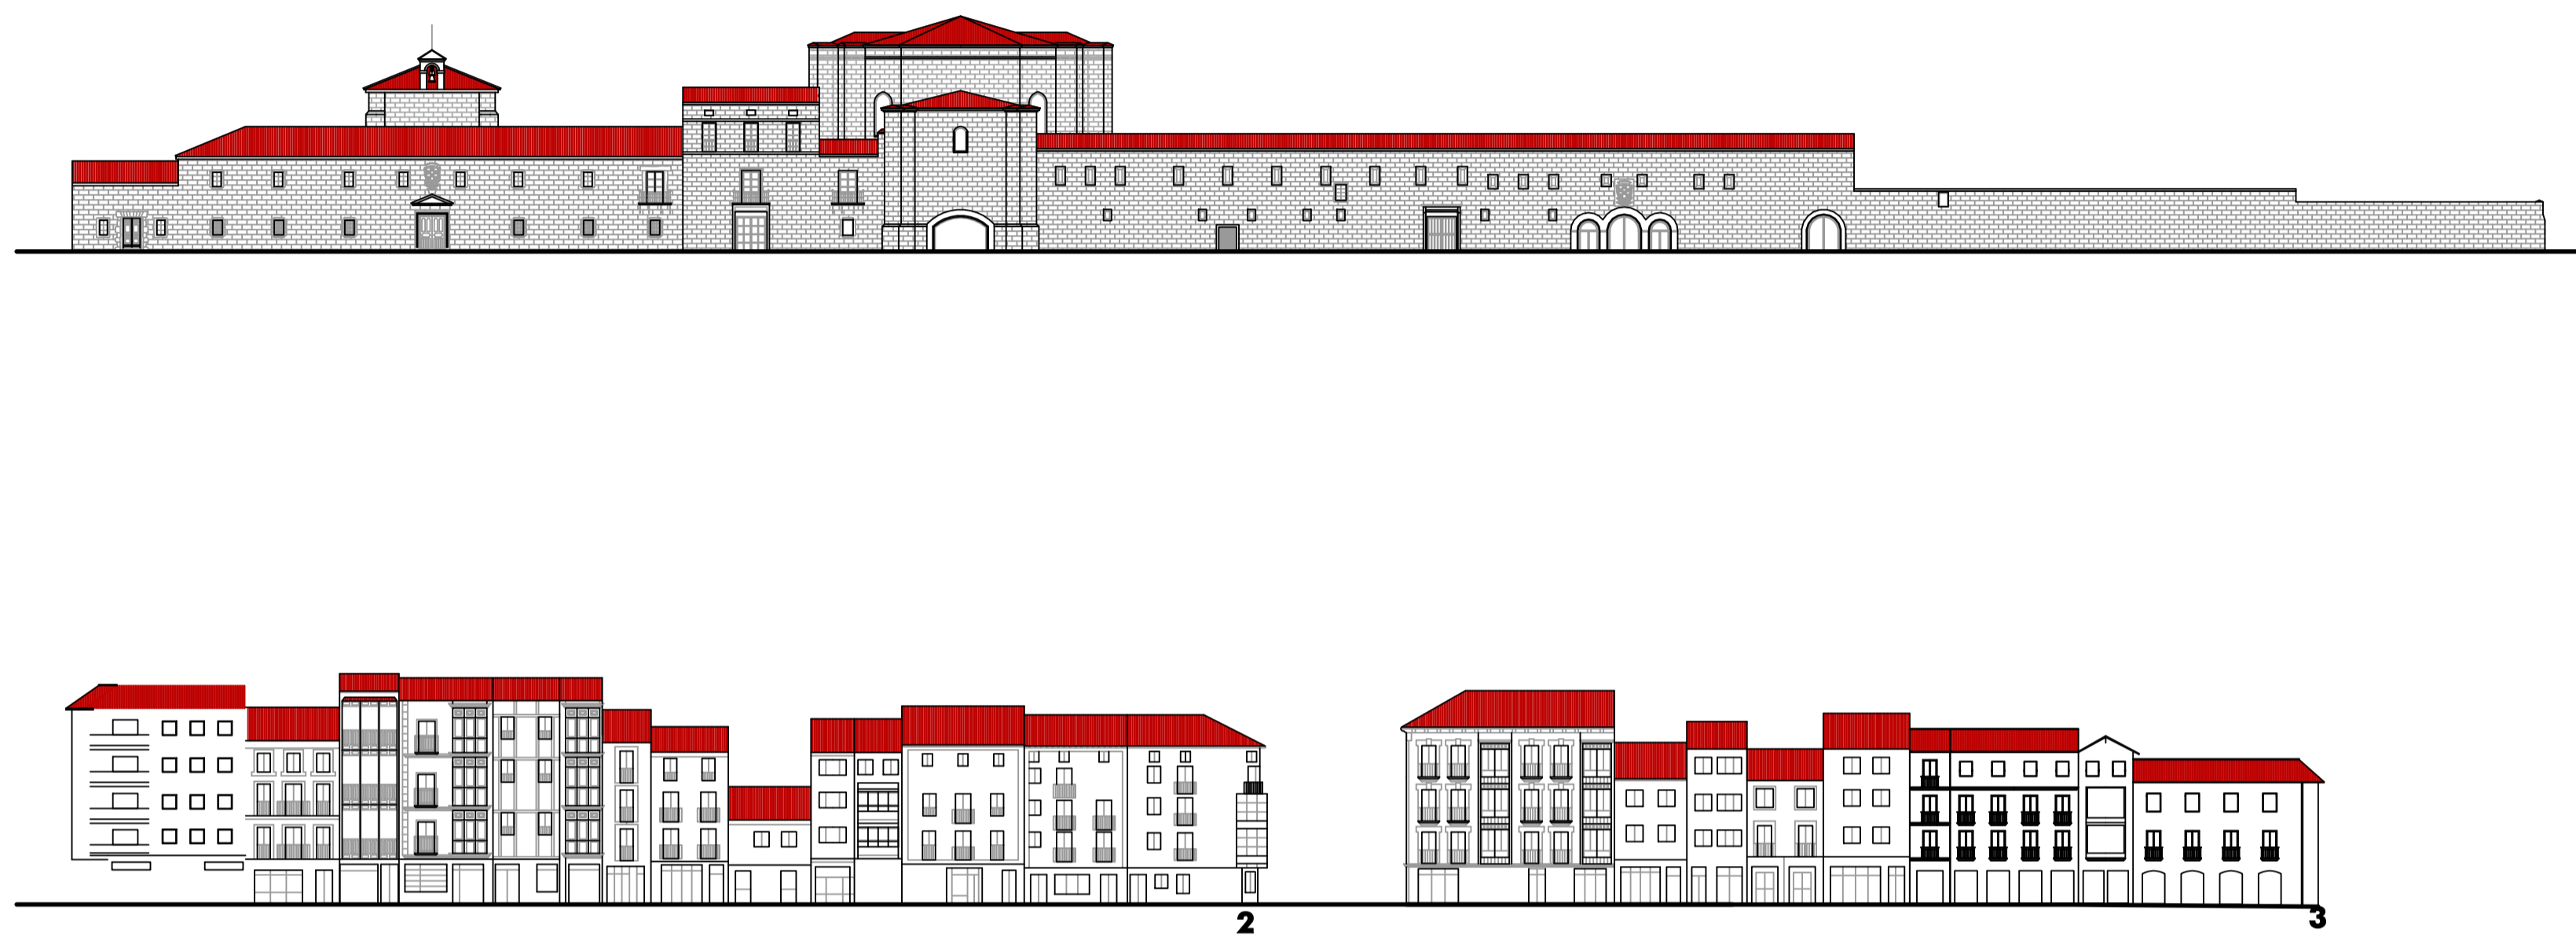

3. IGLESIA DE SANTA MARIA, PLAZA DE SANTA MARÍA.



Ayuntamiento de Briviesca
BURGOS
PLAN ESPECIAL DE PROTECCIÓN DEL CONJUNTO HISTÓRICO
PLANOS DE ORDENACIÓN

ENTORNOS DE PROTECCIÓN DE ELEMENTOS DECLARADOS B.I.C Y ESPACIOS PÚBLICOS DE INTERÉS. ALZADOS EXISTENTES.

PLANO Nº **PO-11**

ESCALA: 1 : 500

www.ruedovega.com

OCTUBRE 2016