

MUNICIPIO: BRIVIESCA**PLANEAMIENTO:** buc22**NOMBRE:** PLAN PARCIAL DE AMPLIACION DE POLIGONO INDUSTRIAL EN BRIVIESCA

Índice de planos

[\[1\]](#)[pág: 4](#)

TIPO: -
PLANO: 1
TÍTULO: PLANO DE INUNDACION. AVENIDAD DE 500 AÑOS
ESCALA: -

[\[2\]](#)[pág: 5](#)

TIPO: SITUACION
PLANO: I.1
TÍTULO: SITUACION Y EMPLAZAMIENTO
ESCALA: 1:10000

[\[3\]](#)[pág: 6](#)

TIPO: -
PLANO: I.2
TÍTULO: CLASIFICACION DEL SUELO SEGÚN EL PGOU
ESCALA: 1:15000

[\[4\]](#)[pág: 7](#)

TIPO: -
PLANO: I.3
TÍTULO: CATASTRAL
ESCALA: S/E

[\[5\]](#)[pág: 8](#)

TIPO: -
PLANO: I.4
TÍTULO: TOPOGRAFICO ACTUAL
ESCALA: 1:3000

[\[6\]](#)[pág: 9](#)

TIPO: -
PLANO: I.5
TÍTULO: EDIFICACIONES E INFRAESTRUCTURAS EXISTENTES
ESCALA: 1:2000

[\[7\]](#)[pág: 10](#)

TIPO: -
PLANO: 0.1
TÍTULO: ZONIFICACION 1 DE 2
ESCALA: 1:1000

TIPO: -
PLANO: 0.1
TÍTULO: ZONIFICACION 2 DE 2
ESCALA: 1:1000

TIPO: -
PLANO: 0.2
TÍTULO: PARCELACION NO VINCULANTE 1 DE 2
ESCALA: 1:1000

TIPO: -
PLANO: 0.2
TÍTULO: PARCELACION NO VINCULANTE 2 DE 2
ESCALA: 1:1000

TIPO: -
PLANO: 0.3
TÍTULO: ALINEACIONES Y RASANTES. SECCIONES TIPO 1 DE 2
ESCALA: 1:1000

TIPO: -
PLANO: 0.3
TÍTULO: ALINEACIONES Y RASANTES. SECCIONES TIPO 2 DE 2
ESCALA: 1:1000

TIPO: -
PLANO: 0.4
TÍTULO: PERFIL LONGITUDINAL VIA CENTRAL. 1 DE 2
ESCALA: 1:2000 Y 1:200

TIPO: -
PLANO: 0.5
TÍTULO: RED ABASTECIMIENTO Y SANEAMIENTO. 1 DE 2
ESCALA: 1:1000


TIPO: -
PLANO: 0.5
TÍTULO: RED ABASTECIMIENTO Y SANEAMIENTO. 2 DE 2
ESCALA: 1:1000

TIPO: -
PLANO: 0.6
TÍTULO: ENERGIA ELECTRICA- ALUMBRADO. 1 DE 2
ESCALA: 1:1000

TIPO: -
PLANO: 0.6
TÍTULO: ENERCI A ELECTRICA- ALUMBRADO. 2 DE 2
ESCALA: 1:1000

TIPO: -
PLANO: 0.7
TÍTULO: RED DE TELECOMUNICACIONES. 1 DE 2
ESCALA: 1:1000

TIPO: -
PLANO: 0.7
TÍTULO: RED DE TELECOMUNICACIONES. 2 DE 2
ESCALA: 1:1000

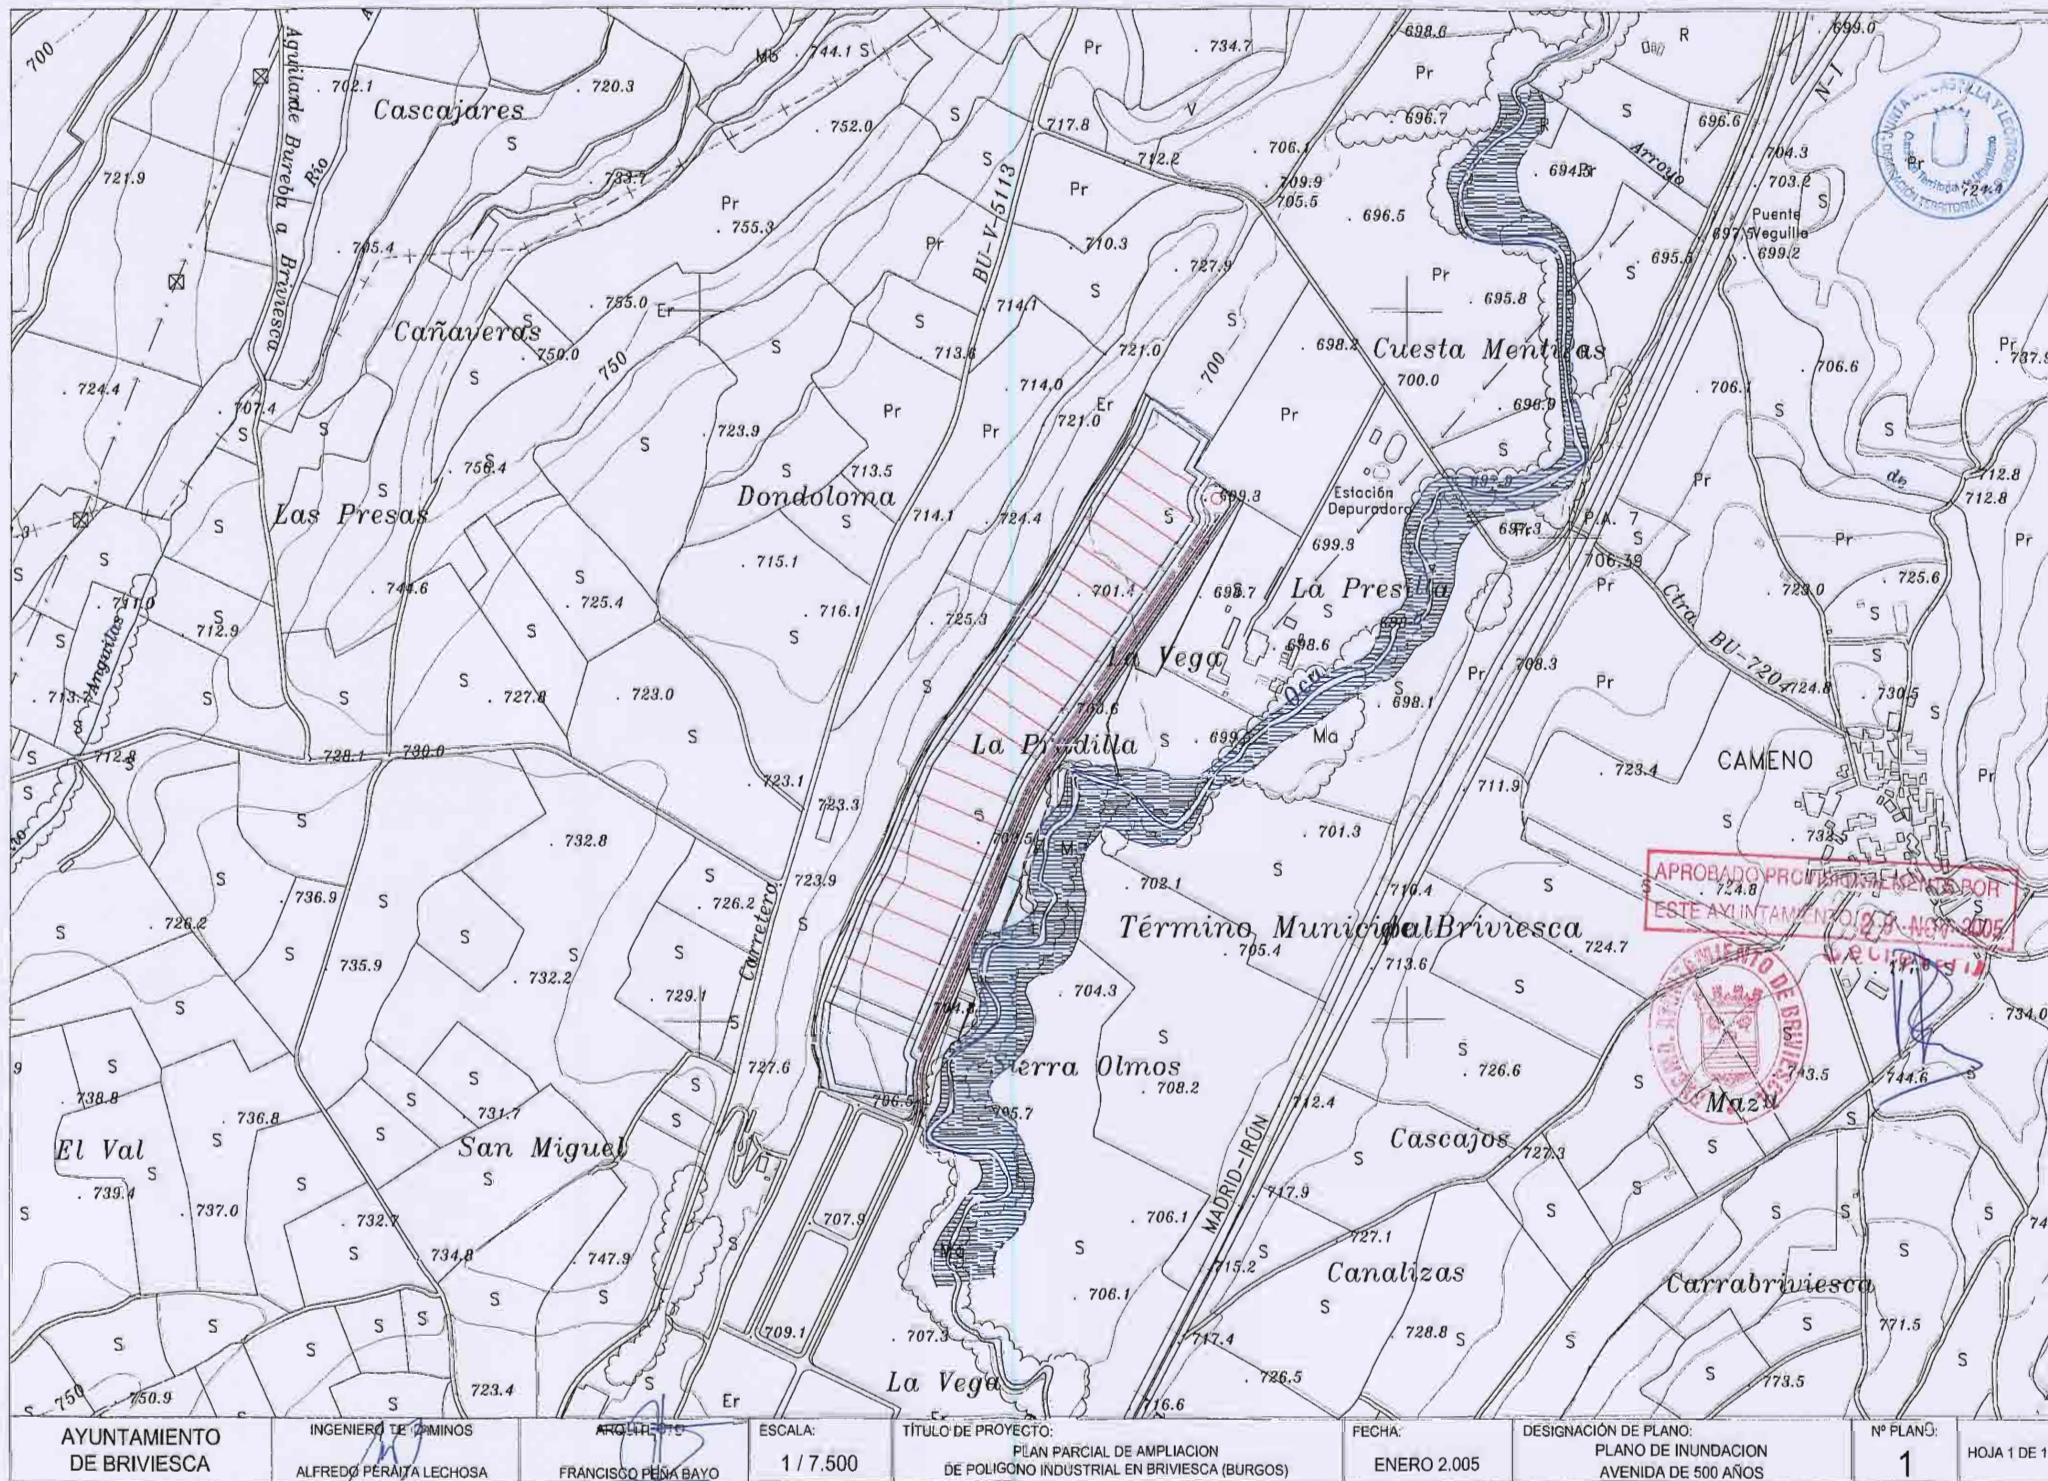

AYUNTAMIENTO DE BRIVIESCA	INGENIERO DE CAMINOS ALFREDO PERAITA LECHOSA	ARQUITECTO FRANCISCO PENA BAYO	ESCALA: 1 / 7.500	TÍTULO DE PROYECTO: PLAN PARCIAL DE AMPLIACION DE POLIGONO INDUSTRIAL EN BRIVIESCA (BURGOS)	FECHA: ENERO 2.005	DESIGNACIÓN DE PLANO: PLANO DE INUNDACION AVENIDA DE 500 AÑOS	Nº PLANO: 1	HOJA 1 DE 1
------------------------------	---	-----------------------------------	----------------------	---	-----------------------	---	----------------	-------------

?



**EXMO. AYUNTAMIENTO
DE BRIVIESCA
(BURGOS)**

Nº de Plano:

I.1

Hoja: 1 de 1

Escala: 1 / 10.000

PROYECTO:

**PLAN PARCIAL DE AMPLIACIÓN
POLÍGONO INDUSTRIAL EN BRIVIESCA (BURGOS)**

PLANO DE
INFORMACIÓN:

SITUACION Y EMPLAZAMIENTO

FECHA:


SEPTIEMBRE - 2005

CONSULTOR:

**Ingeniería Burgalesa S. L. (INBUR)
Francisco Peña Bayo**

[Signature]
Aprobado por el Ayuntamiento de Briviesca

?

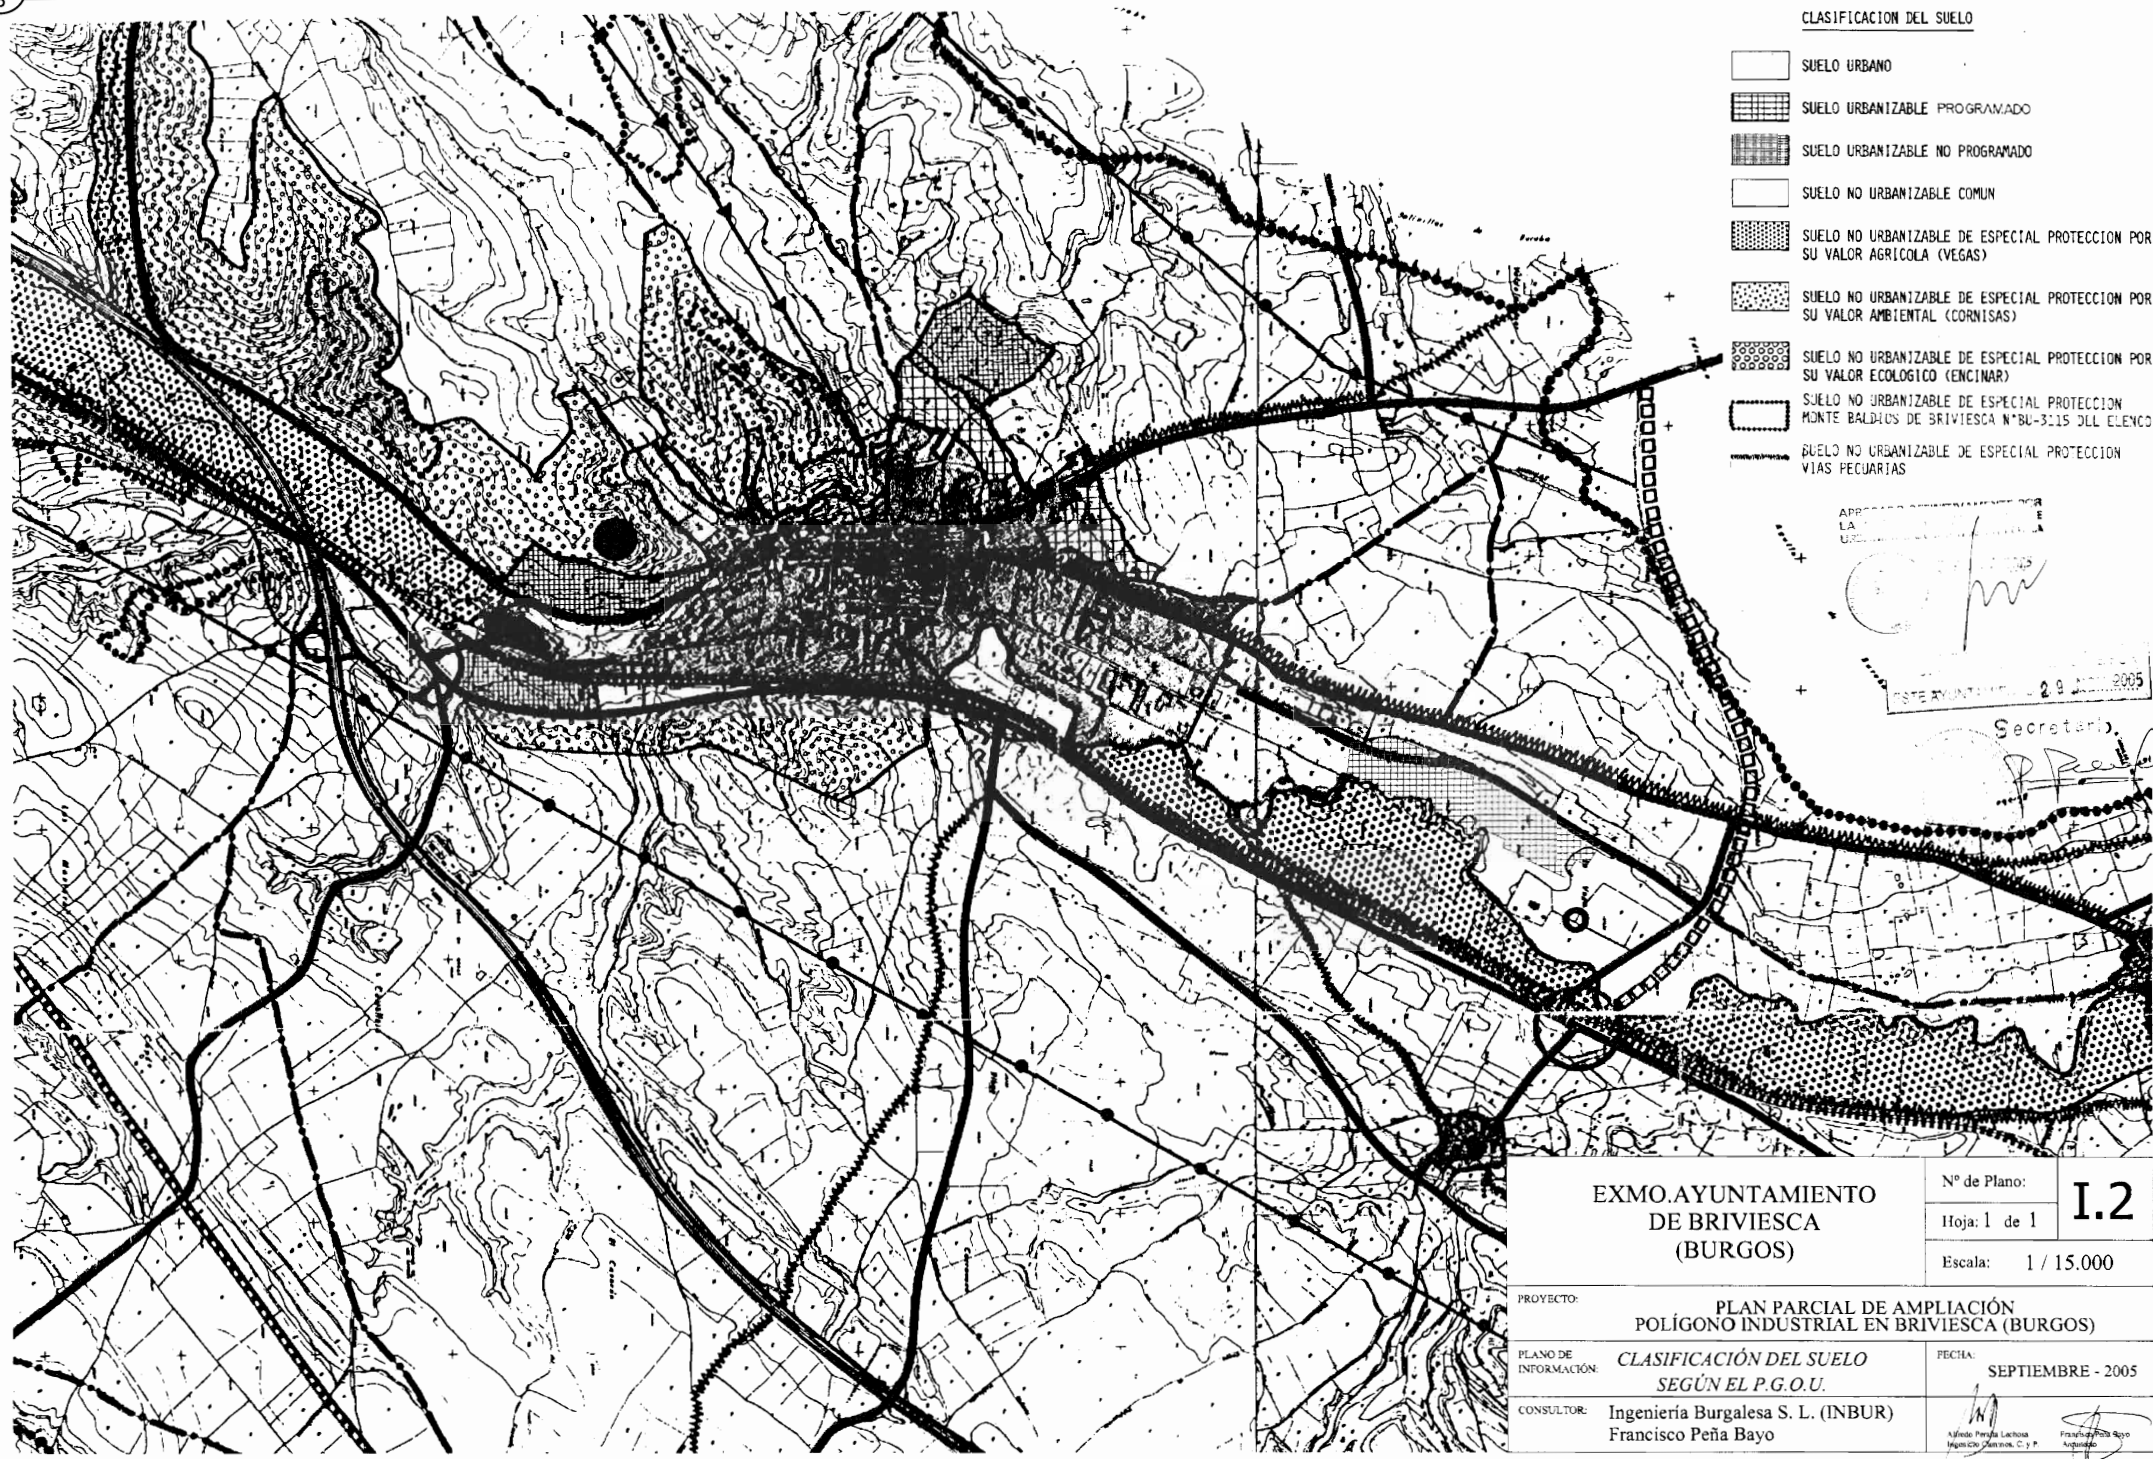

CLASIFICACION DEL SUELO

-  SUELO URBANO
-  SUELO URBANIZABLE PROGRAMADO
-  SUELO URBANIZABLE NO PROGRAMADO
-  SUELO NO URBANIZABLE COMUN
-  SUELO NO URBANIZABLE DE ESPECIAL PROTECCION POR SU VALOR AGRICOLA (VEGAS)
-  SUELO NO URBANIZABLE DE ESPECIAL PROTECCION POR SU VALOR AMBIENTAL (CORNISAS)
-  SUELO NO URBANIZABLE DE ESPECIAL PROTECCION POR SU VALOR ECOLOGICO (ENCINAR)
-  SUELO NO URBANIZABLE DE ESPECIAL PROTECCION MONTE BALDIOS DE BRIVIESCA N°BU-3215 DEL ELENCO
-  SUELO NO URBANIZABLE DE ESPECIAL PROTECCION VIAS PECUARIAS

APPROBADO POR LA COMISION DE URBANISMO

[Signature]

ESTE AYUNTAMIENTO 29 de Septiembre de 2005


Secretario

[Signature]


EXMO. AYUNTAMIENTO
DE BRIVIESCA
(BURGOS)


Nº de Plano: **I.2**
Hoja: 1 de 1
Escala: 1 / 15.000

PROYECTO:	PLAN PARCIAL DE AMPLIACIÓN POLÍGONO INDUSTRIAL EN BRIVIESCA (BURGOS)	
PLANO DE INFORMACIÓN:	CLASIFICACIÓN DEL SUELO SEGÚN EL P.G.O.U.	FECHA: SEPTIEMBRE - 2005
CONSULTOR:	Ingeniería Burgalesa S. L. (INBUR) Francisco Peña Bayo	<i>[Signature]</i> Alfredo Peña Lachosa Ingeniero de Edificación, C. y P. <i>[Signature]</i> Francisco Peña Bayo Ingeniero

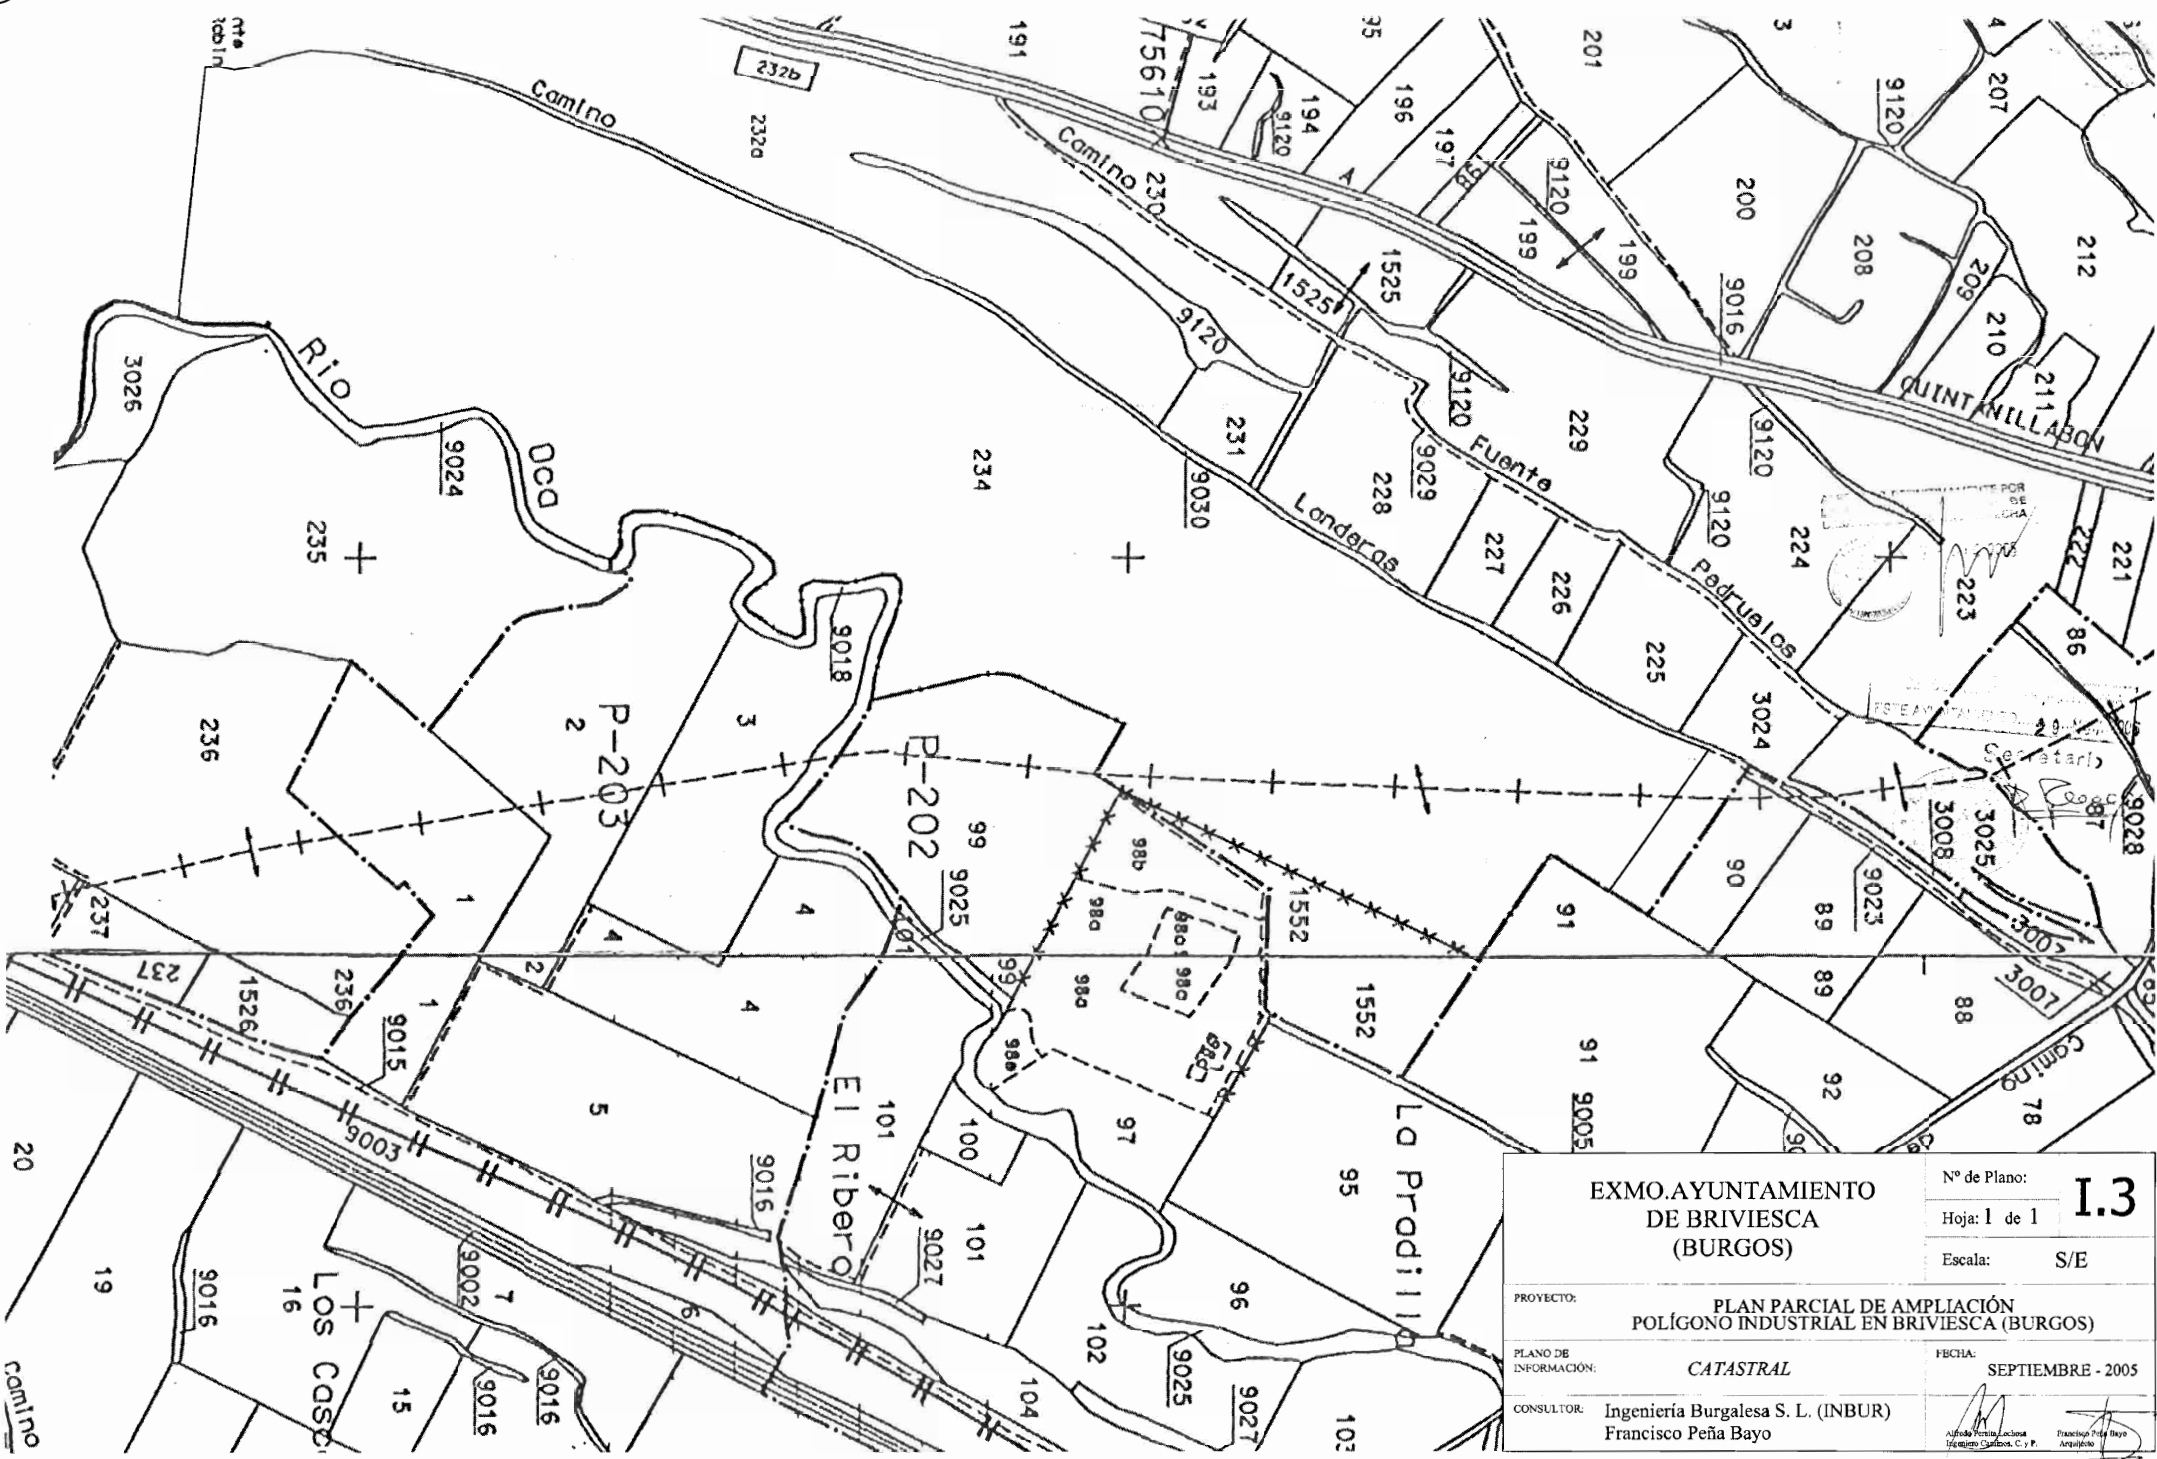

EXMO. AYUNTAMIENTO DE BRIVIESCA (BURGOS)		Nº de Plano: 1.3
		Hoja: 1 de 1
		Escala: S/E
PROYECTO: PLAN PARCIAL DE AMPLIACIÓN POLÍGONO INDUSTRIAL EN BRIVIESCA (BURGOS)		
PLANO DE INFORMACIÓN: CATASTRAL		FECHA: SEPTIEMBRE - 2005
CONSULTOR: Ingeniería Burgalesa S. L. (INBUR) Francisco Peña Bayo		
		Alfonsa Peña Bayo Ingeniero Civil, C. y P.
		Francisco Peña Bayo Arquitecto

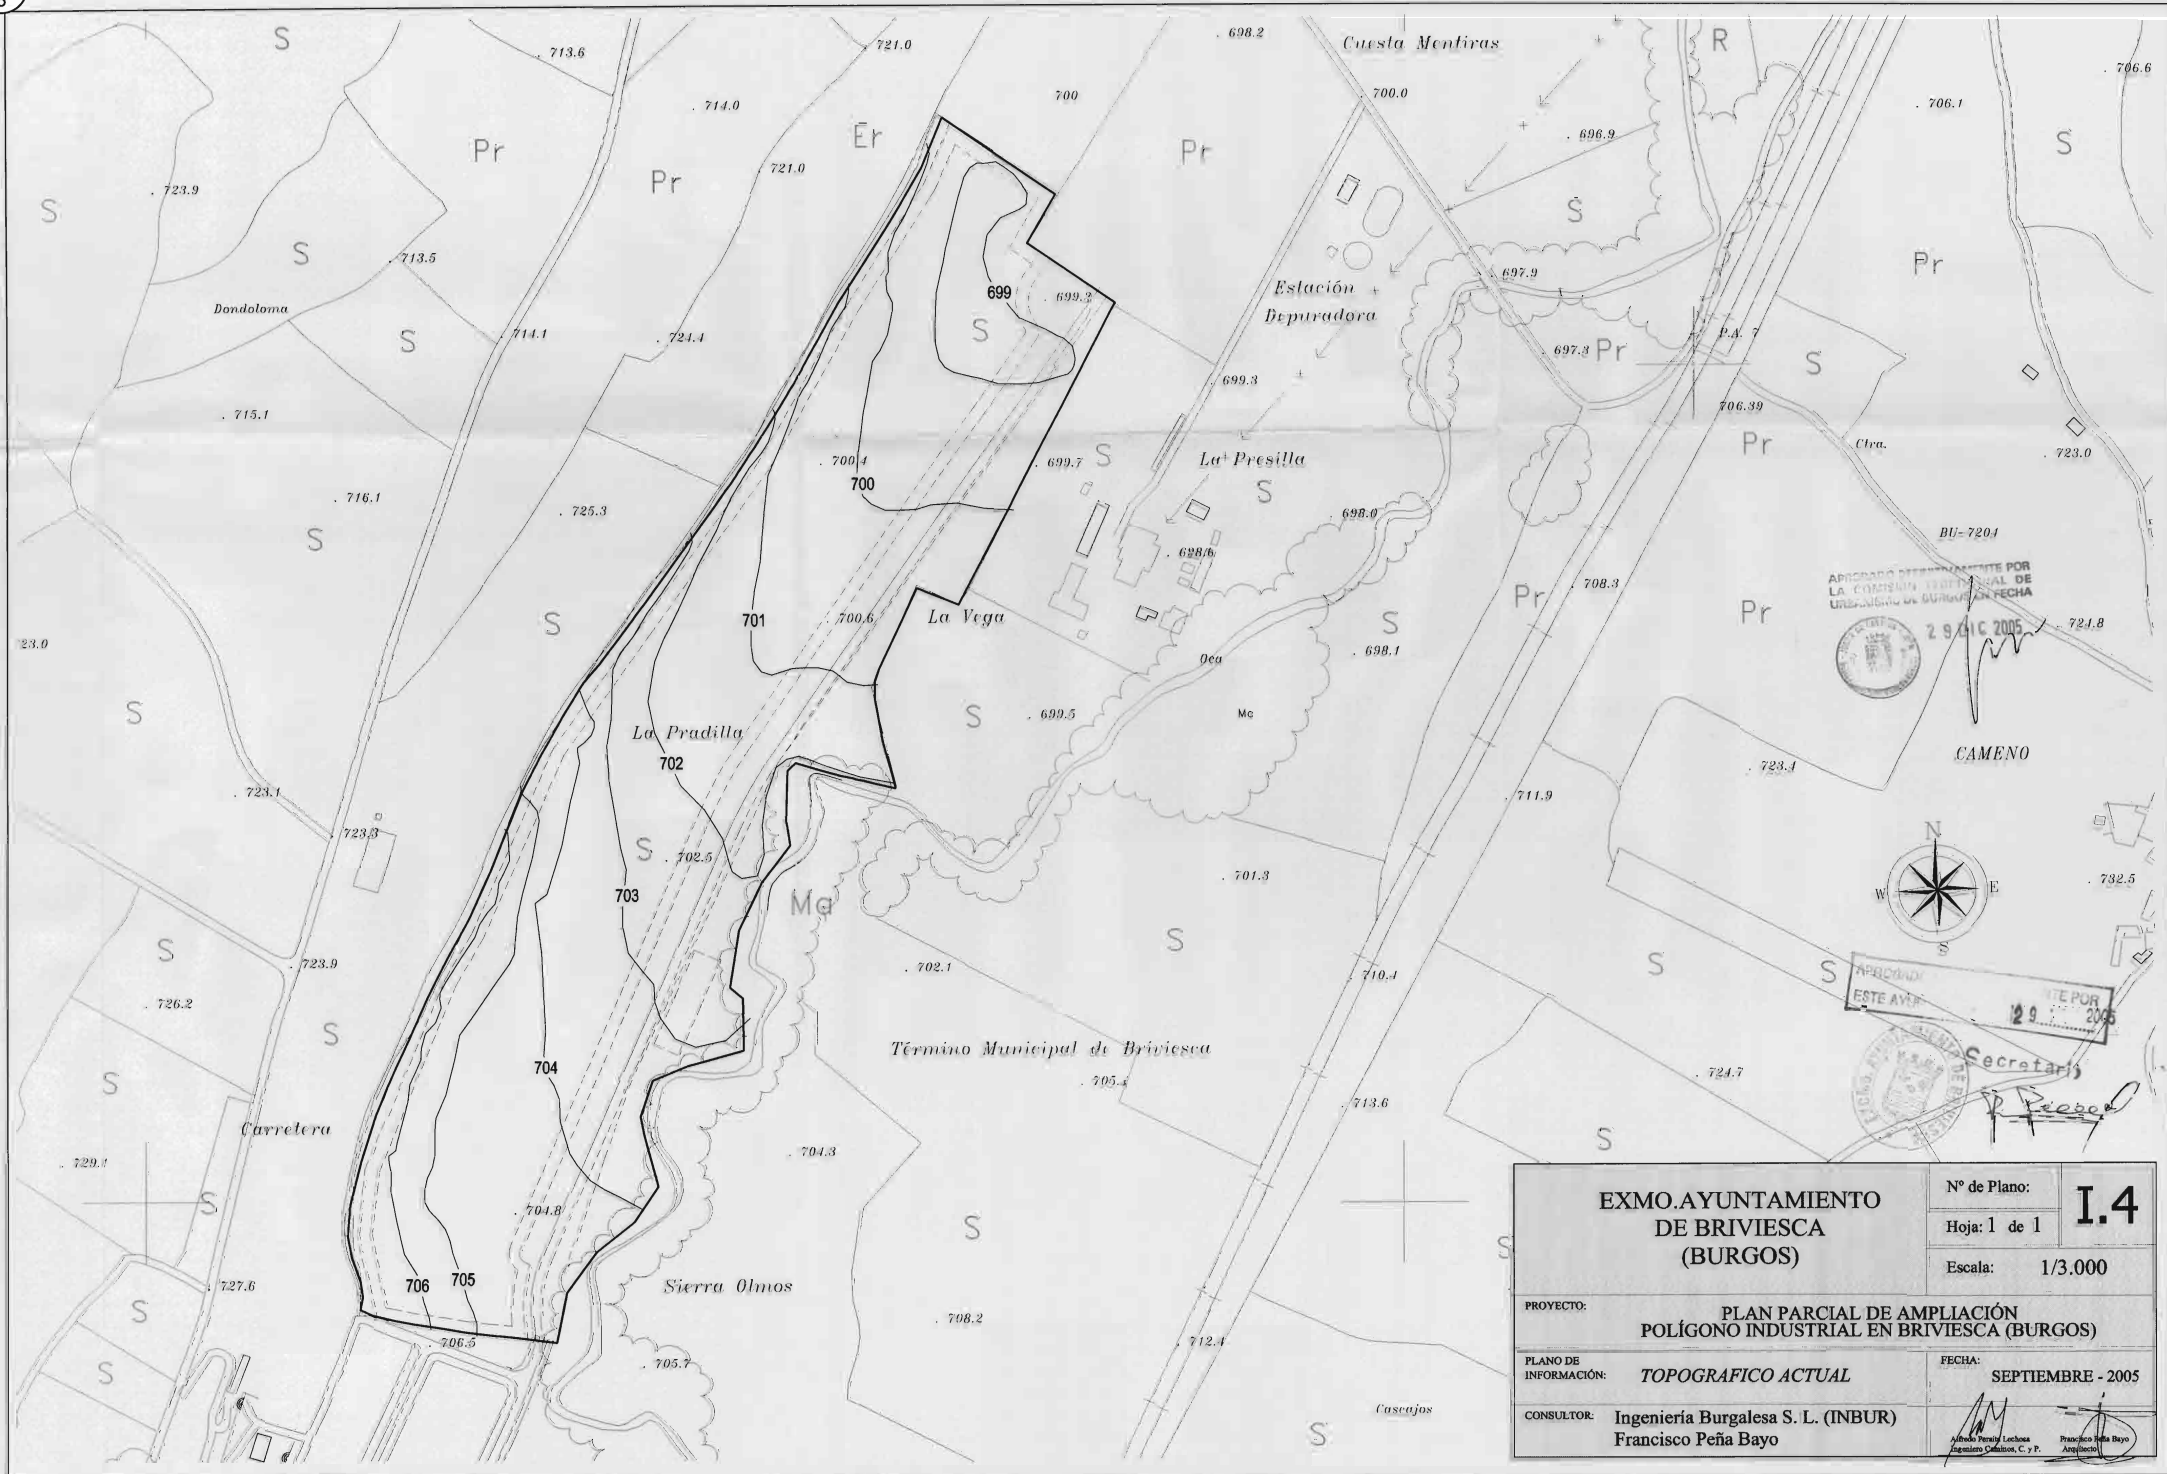

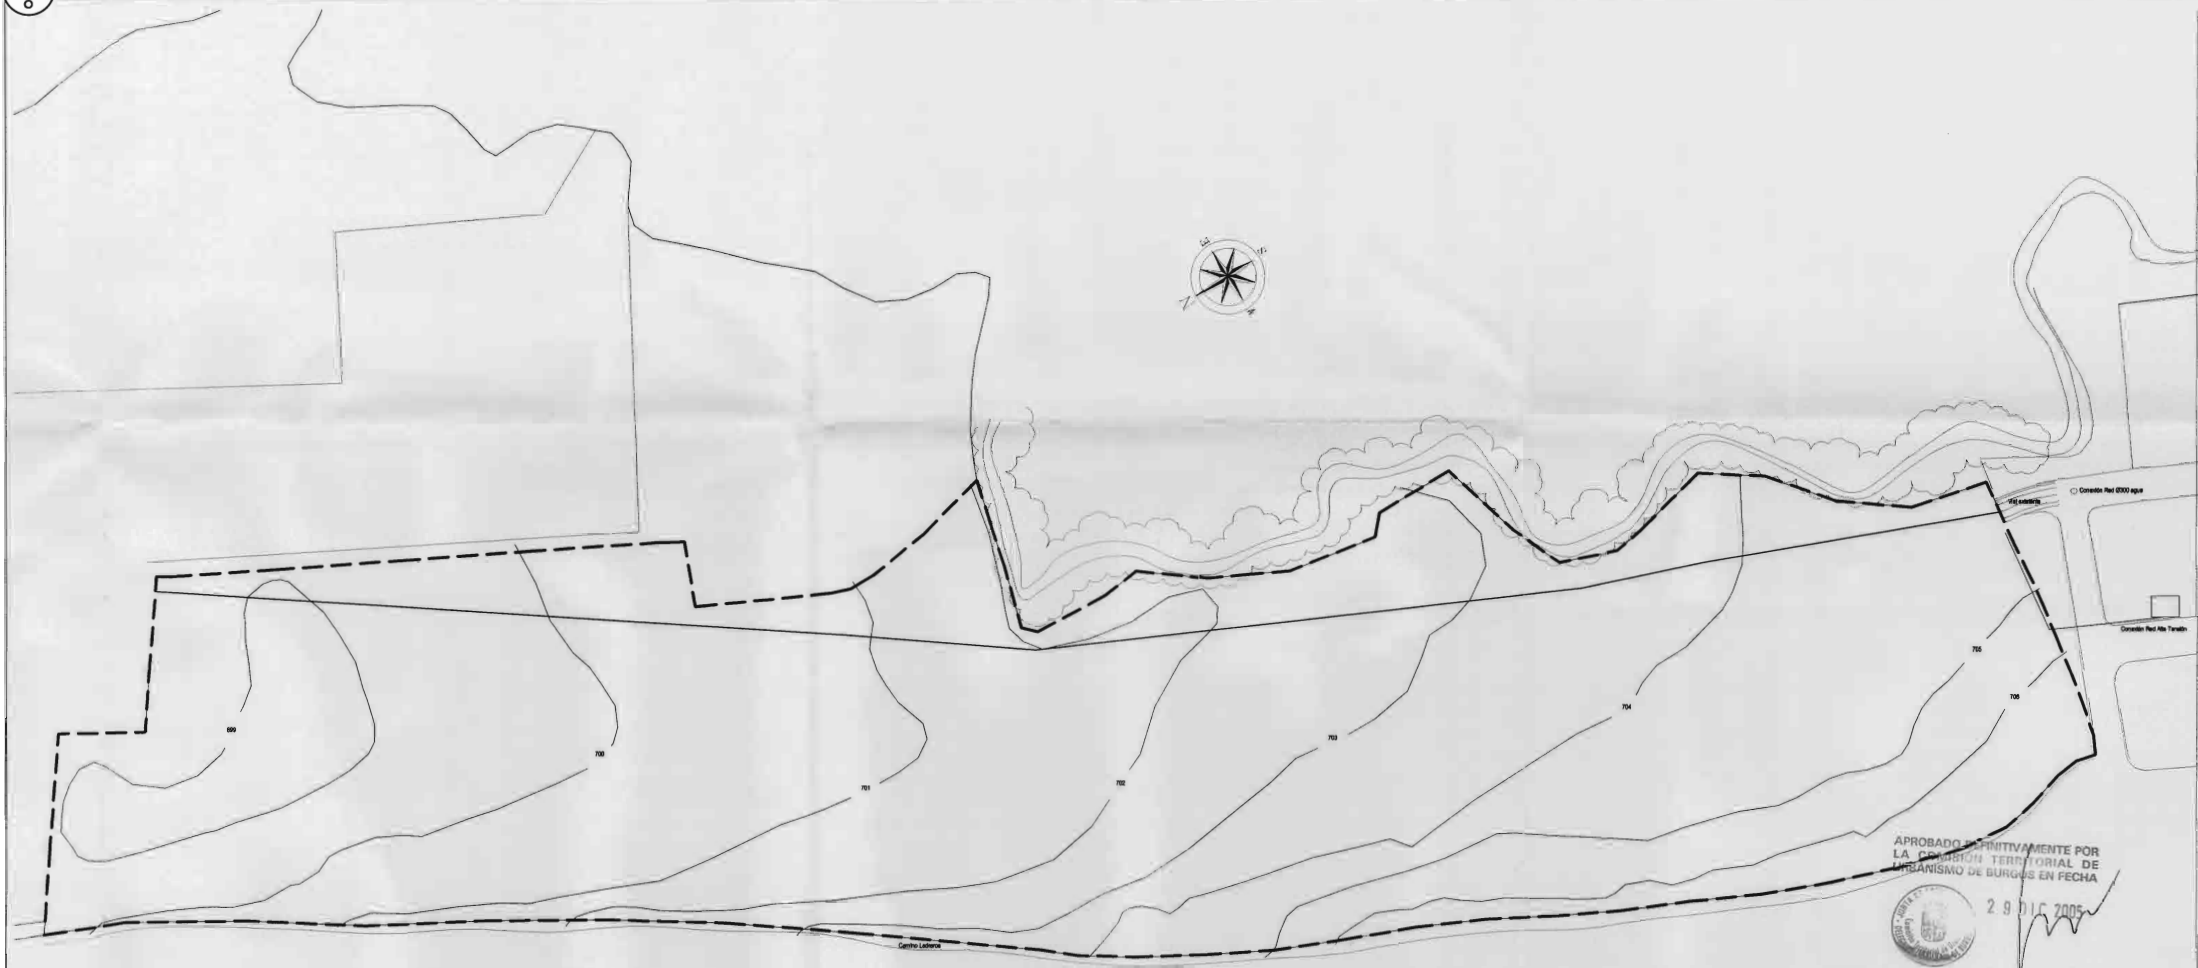


APROBADO DEFINITIVAMENTE POR
LA COMISION TERRITORIAL DE
URBANISMO DE BURGOS EN FECHA
29 DIC 2005


APROBADO POR
ESTE AYUNTAMIENTO EN FECHA
29 DIC 2005

SECRETARÍA
AYUNTAMIENTO DE BRIVIESCA


— LÍMITE PARCELA
— COLECTOR GENERAL EXISTENTE A E.D.A.R.

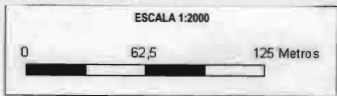

EXMO.AYUNTAMIENTO DE BRIVIESCA (BURGOS)	Nº de Plano:	1.5
	Hoja: 1 de 1	
	Escala: 1 / 2.000	
PROYECTO: PLAN PARCIAL DE AMPLIACIÓN POLÍGONO INDUSTRIAL EN BRIVIESCA (BURGOS)		
PLANO DE INFORMACIÓN: EDIFICACIONES E INFRAESTRUCTURAS EXISTENTES		
FECHA: SEPTIEMBRE - 2005		
CONSULTOR: Ingeniería Burgalesa S. L. (INBUR) Francisco Peña Bayo		

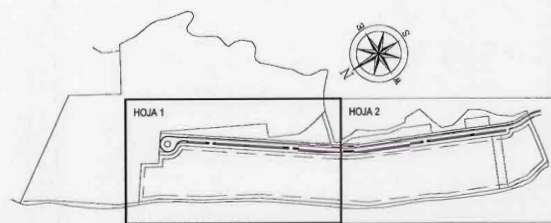

ESCALA 1:1000
0 12,5 25 Metros

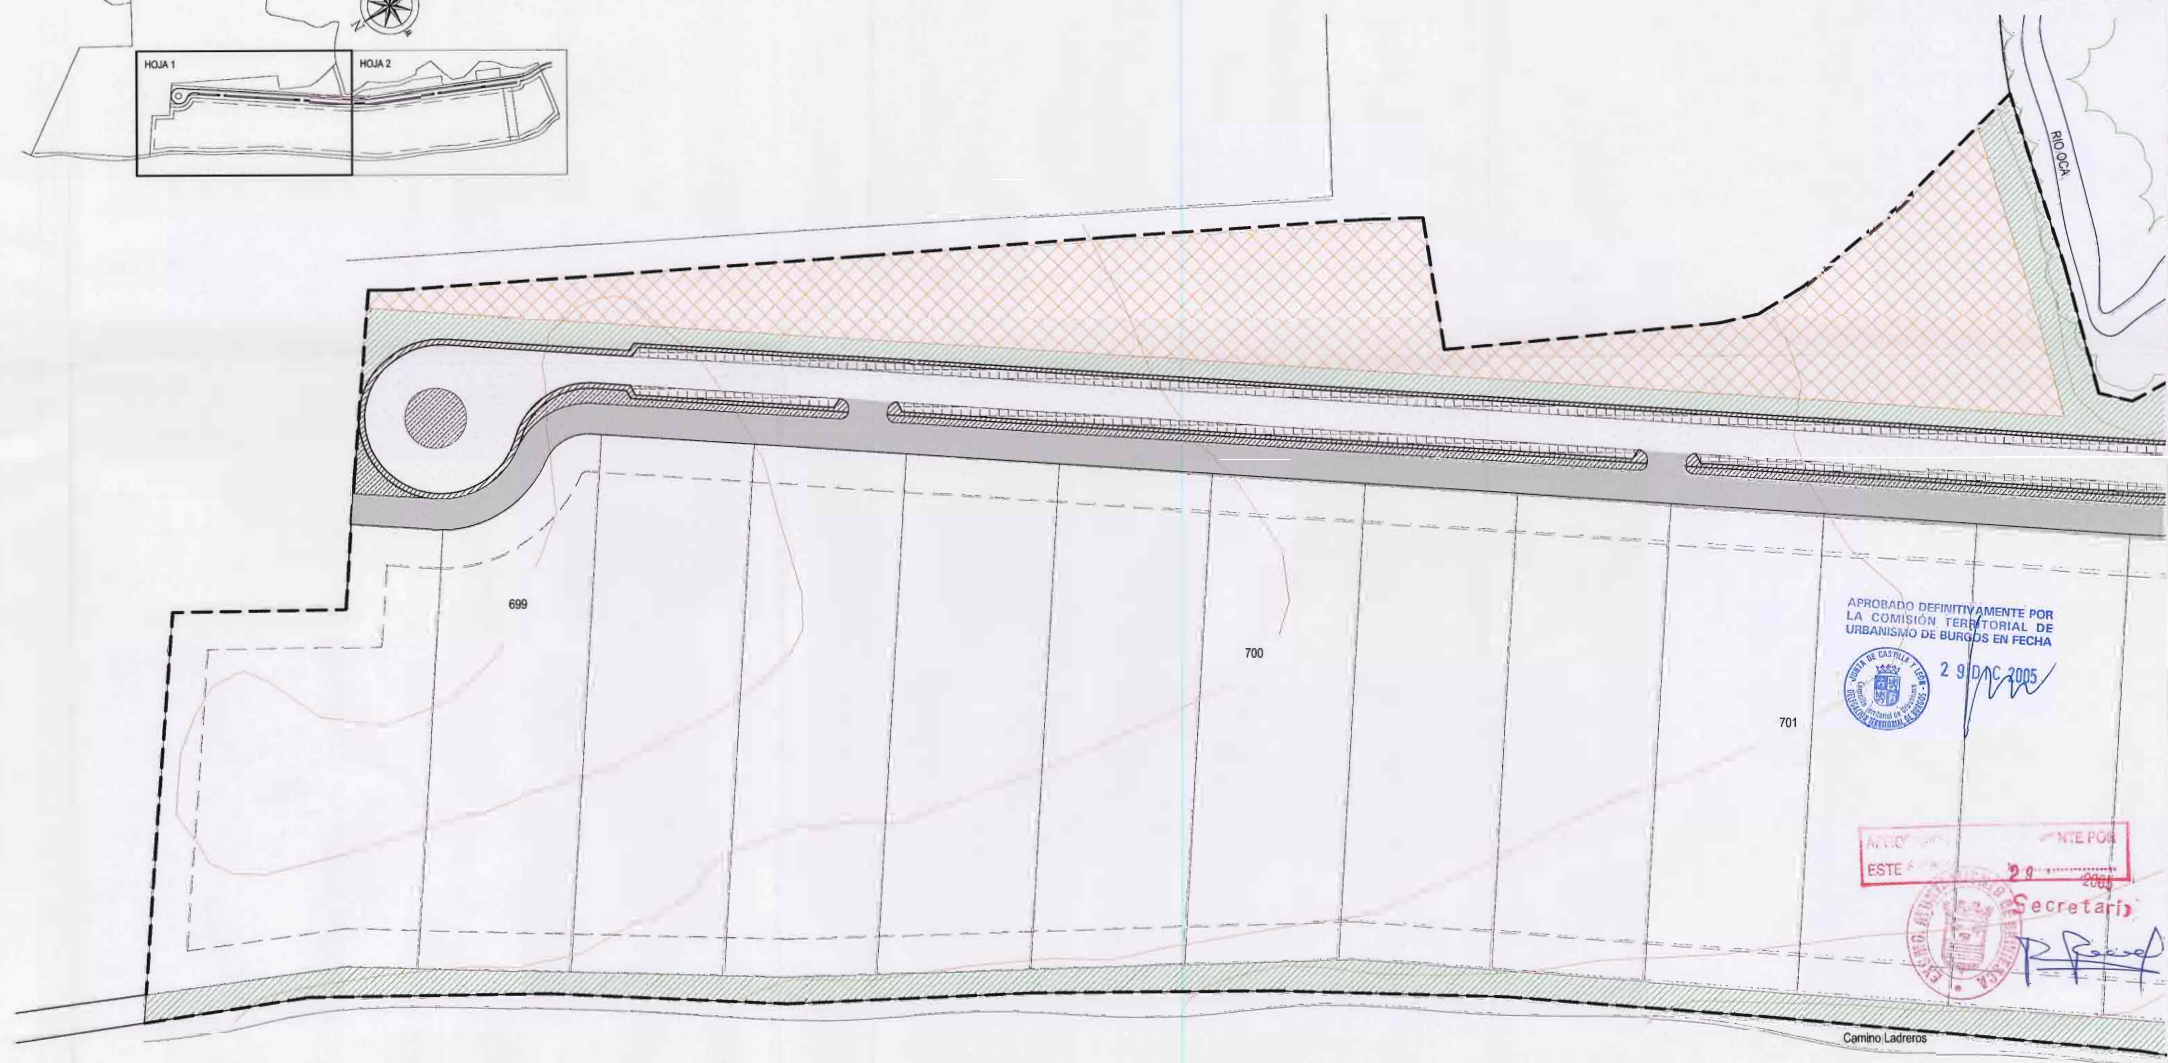

APROBADO DEFINITIVAMENTE POR
LA COMISIÓN TERRITORIAL DE
URBANISMO DE BURGOS EN FECHA
29 DEC 2005

SECRETARÍA DE URBANISMO
ESTADO DE SERVICIO
29 DEC 2005

Camino Ladreros

- LÍNEA LÍMITE DE EDIFICACIÓN
- LÍMITE PARCELA
- ESPACIOS LIBRES PÚBLICOS
- EQUIPAMIENTO SOCIAL Y COMERCIAL
- EQUIPAMIENTO DEPORTIVO
- PARCELAS INDUSTRIALES PRIVADA
- CESIÓN AYUNTAMIENTO

- CALZADA: 8.584,54 M2
- APARCAMIENTO: 4.209,77 M2
- VIA DE SERVICIO: 7.800,00 M2
- ACERADO: 2.149,80 M2
- PARTERRE: 2.014,59 M2

CUADRO DE SUPERFICIES			
SUP. TOTAL		205.925,73	m2
EDIFICABILIDAD INDUSTRIAL	0,74 x 137.247,75	101.563,34	m2
EDIFICABILIDAD EQUIPAMIENTOS	0,74 x 15.981,20	11.826,09	m2
EDIFICABILIDAD TOTAL		101.563,34	m2
Ocupacion	0,80 x 137.247,75 + 0,80 x 15.981,20	122.583,16	m2
ESPACIOS LIBRES		21.959,64	m2
EQUIPAMIENTOS		21.959,64	m2
PARCELAS DE CESION	10% s/137.247,75	13.724,78	m2
PARCELAS NETAS		123.522,98	m2
VIALES		24.758,70	m2

(< 0,5 x 205.925,73)
(< 203 x 205.925,73)
(> 10% s/205.925,73 y > 20% s/101.563,34)
(> 5% s/205.925,73 y > 20% s/101.563,34)

EXMO. AYUNTAMIENTO
DE BRIVIESCA
(BURGOS)

Nº de Plano: **0.1**
Hoja: 1 de 2
Escala: 1 / 1.000

PROYECTO:	PLAN PARCIAL DE AMPLIACION DE POLIGONO INDUSTRIAL EN BRIVIESCA (BURGOS)	
PLANO DE ORDENACION:	ZONIFICACIÓN	FECHA: SEPTIEMBRE - 2005
CONSULTOR:	Ingeniería Burgalesa S. L. (INBUR) Francisco Peña Bayo	Alfonso Peña Lachos Ingeniero Civil, C. y P. Francisco Peña Bayo Arquitecto



APROBADO DEFINITIVAMENTE POR
LA COMISIÓN TERRITORIAL DE
URBANISMO DE BURGOS EN FECHA
29/07/2005

APROBADO DEFINITIVAMENTE POR
ESTE AYUNTAMIENTO EN FECHA
29/07/2005

Secretaría
P. Peña



ESCALA 1:1000
0 12,5 25 Metros



- LÍNEA LÍMITE DE EDIFICACIÓN
- LÍMITE PARCELA
- ESPACIOS LIBRES PÚBLICOS
- EQUIPAMIENTO SOCIAL Y COMERCIAL
- EQUIPAMIENTO DEPORTIVO
- PARCELAS INDUSTRIALES PRIVADA
- CESIÓN AYUNTAMIENTO

- CALZADA: 8.584,54 M2
- APARCAMIENTO: 4.209,77 M2
- VIA DE SERVICIO: 7.800,00 M2
- ACERADO: 2.149,80 M2
- PARTERRE: 2.014,59 M2

CUADRO DE SUPERFICIES			
SUP. TOTAL	205.925,73	m2	
EDIFICABILIDAD INDUSTRIAL	0,74 x 137.247,75	101.563,34	m2
EDIFICABILIDAD EQUIPAMENTOS	0,74 x 15.981,20	11.826,09	m2
EDIFICABILIDAD TOTAL		101.563,34	m2
Ocupación	0,80 x 137.247,75 + 0,80 x 15.981,20	122.563,16	m2
ESPACIOS LIBRES		21.959,64	m2
EQUIPAMENTOS		21.959,64	m2
PARCELAS DE CESIÓN	10% a 137.247,75	13.724,78	m2
PARCELAS NETAS		123.522,98	m2
VIALES		24.758,70	m2

EXMO. AYUNTAMIENTO DE BRIVIESCA (BURGOS)		Nº de Plano: 0.1
		Hoja: 2 de 2
		Escala: 1 / 1.000
PROYECTO: PLAN PARCIAL DE AMPLIACIÓN DE POLÍGONO INDUSTRIAL EN BRIVIESCA (BURGOS)		
PLANO DE ORDENACIÓN:	ZONIFICACIÓN	FECHA: SEPTIEMBRE - 2005
CONSULTOR:	Ingeniería Burgalesa S. L. (INBUR) Francisco Peña Bayo	Alfonsa Pareda Pacheco Ingeniera Civil, C. y P. Francisco Peña Bayo Arquitecto

?

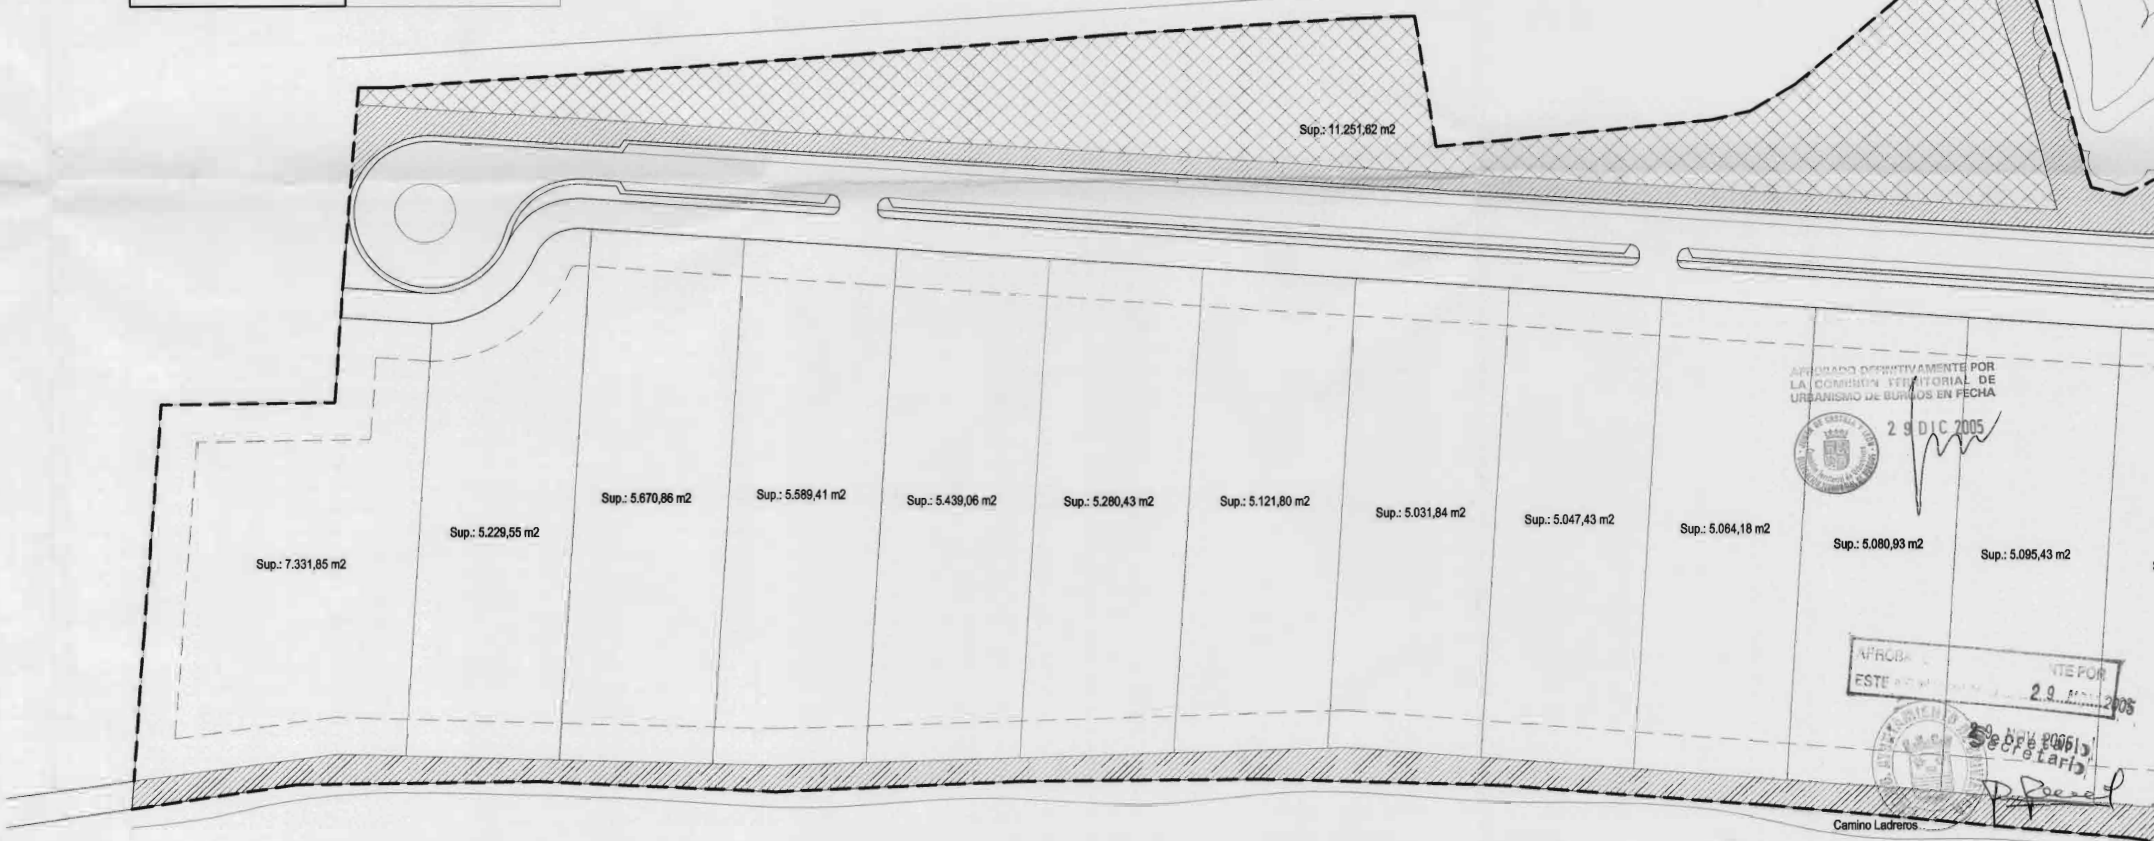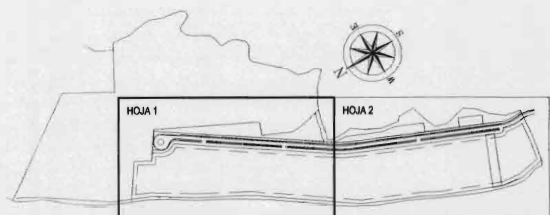

APROBADO DEFINITIVAMENTE POR
LA COMISION TERRITORIAL DE
URBANISMO DE BURGOS EN FECHA



29 DIC 2005

AFRCSA
ESTE 29 DIC 2005

SECRETARÍA
D. P. Bayo

Camino Laderos


ESCALA 1:1000
0 12,5 25 Metros

- LÍNEA LÍMITE DE EDIFICACIÓN
- - LÍMITE PARCELA
- ESPACIOS LIBRES PÚBLICOS
- EQUIPAMIENTO SOCIAL Y COMERCIAL
- EQUIPAMIENTO DEPORTIVO
- PARCELAS INDUSTRIALES PRIVADA
- CESIÓN AYUNTAMIENTO

CUADRO DE SUPERFICIES			
SUP. TOTAL		205.925,73	m ²
EDIFICABILIDAD INDUSTRIAL	0,74 x 137.247,75	101.563,34	m ²
EDIFICABILIDAD EQUIPAMIENTOS	0,74 x 15.981,20	11.828,09	m ²
EDIFICABILIDAD TOTAL		101.563,34	m ²
Ocupacion	0,80 x 137.247,75 - 0,80 x 15.981,20	122.583,11	m ²
ESPACIOS LIBRES		21.959,64	m ²
EQUIPAMIENTOS		21.959,64	m ²
PARCELAS DE CESION	10% s/137.247,75	13.724,78	m ²
PARCELAS NETAS		123.522,98	m ²
VIALES		24.758,70	m ²

EXMO. AYUNTAMIENTO DE BRIVIESCA (BURGOS)		Nº de Plano:	0.2	
		Hoja: 1 de 2		
PROYECTO: PLAN PARCIAL DE AMPLIACION DE POLIGONO INDUSTRIAL EN BRIVIESCA (BURGOS)		Escala:	1 / 1.000	
PLANO DE ORDENACION:	PARCELACIÓN NO VINCULANTE		FECHA:	SEPTIEMBRE - 2005
CONSULTOR:	Ingeniería Burgalesa S. L. (INBUR) Francisco Peña Bayo		Alcalde: <i>[Firma]</i> Secretario: <i>[Firma]</i>	

?

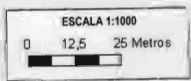

- LÍNEA LÍMITE DE EDIFICACIÓN
- LÍMITE PARCELA
- ESPACIOS LIBRES PÚBLICOS
- EQUIPAMIENTO SOCIAL Y COMERCIAL
- EQUIPAMIENTO DEPORTIVO
- PARCELAS INDUSTRIALES PRIVADA
- CESIÓN AYUNTAMIENTO


CUADRO DE SUPERFICIES			
SUP. TOTAL		205.925.73	m2
EDIFICABILIDAD INDUSTRIAL	0.74 x 137.247.75	101.563.34	m2
EDIFICABILIDAD EQUIPAMIENTOS	0.74 x 15.981.20	11.826.09	m2
EDIFICABILIDAD TOTAL		101.563.34	m2
Ocupación	0.80 x 137.247.75 + 0.80 x 15.981.20	122.583.16	m2
ESPACIOS LIBRES		21.969.64	m2
EQUIPAMIENTOS		21.969.64	m2
PARCELAS DE CESIÓN	10% a/137.247.75	13.724.78	m2
PARCELAS NETAS		123.522.98	m2
VIALES		24.758.70	m2

(< 0.5 x 205.925.73)
(< 20 x 205.925.73)
(> 10% a/205.925.73 y > 20% a/101.563.34)
(> 5% a/205.925.73 y > 20% a/101.563.34)




APROBADO PROVISIONALMENTE POR
LA COMISION TERRITORIAL DE
URBANISMO DE BURGOS EN FECHA
29 DIC 2005

APROBADO PROVISIONALMENTE POR
ESTE AYUNTAMIENTO 29 DIC 2005


Secretaría
P. Peña Bayo

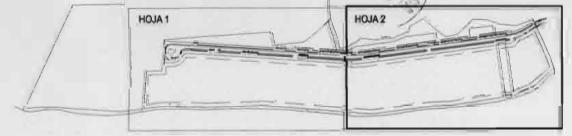

EXMO. AYUNTAMIENTO DE BRIVIESCA (BURGOS)		Nº de Plano: 0.2
		Hoja: 2 de 2
		Escala: 1 / 1.000
OBJETO: PLAN PARCIAL DE AMPLIACION DE POLIGONO INDUSTRIAL EN BRIVIESCA (BURGOS)		
PLANO DE ORDENACION: PARCELACION NO VINCULANTE	FECHA: SEPTIEMBRE - 2005	
CONSULTOR: Ingeniería Burgalesa S. L. (INBUR) Francisco Peña Bayo		

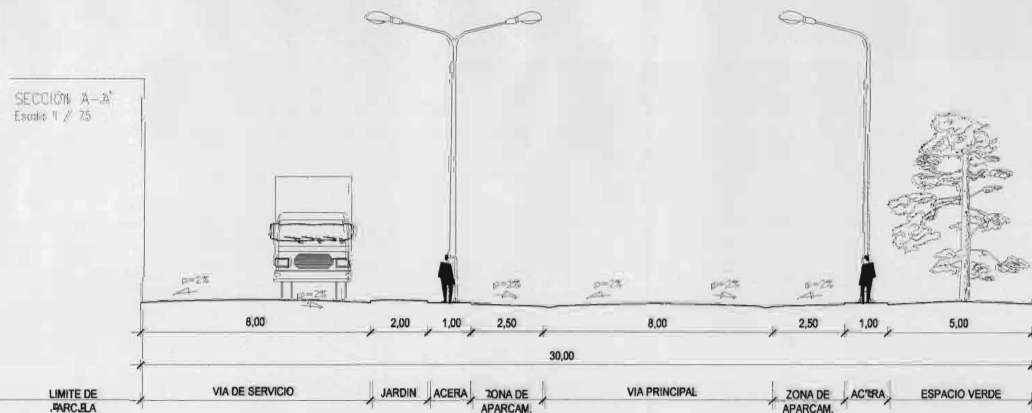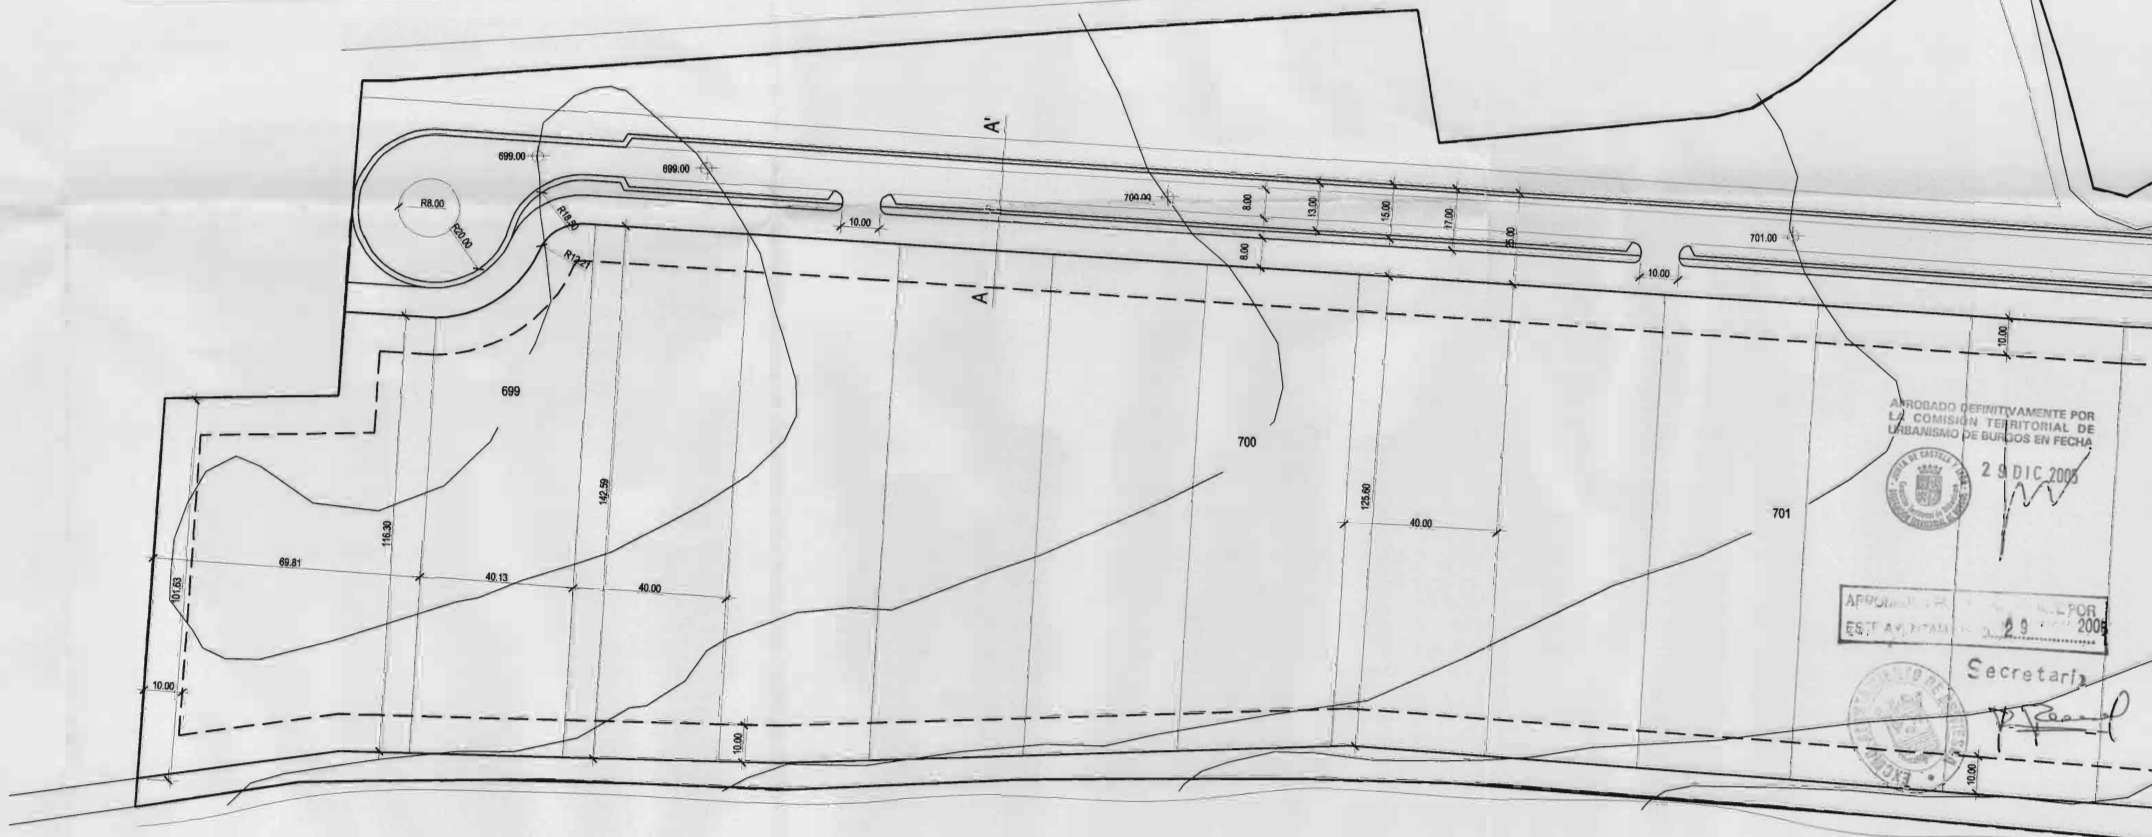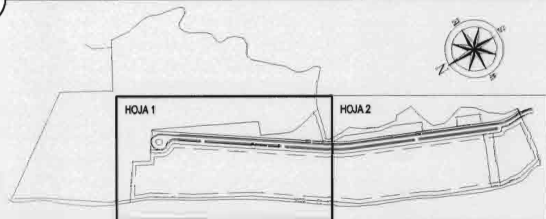

EXMO. AYUNTAMIENTO DE BRIVIESCA (BURGOS)		Nº de Plano: Hoja: 1 de 2 Escala: 1 / 1.000	ESCALA 1:1000 0 12,5 25 Metros 0.3
PROYECTO: PLAN PARCIAL DE AMPLIACION DE POLIGONO INDUSTRIAL EN BRIVIESCA (BURGOS)			
PLANO DE ORDENACION:	<i>ALINEACIONES Y RASANTES. SECCIONES TIPO</i>		FECHA: SEPTIEMBRE - 2005
CONSULTOR:	Ingeniería Burgalesa S. L. (INBUR) Francisco Peña Bayo		<i>[Firma]</i> Ingeniero Pedro Laguna Ingeniero Camacho, C. y P. <i>[Firma]</i> Francisco Peña Bayo Arquitecto

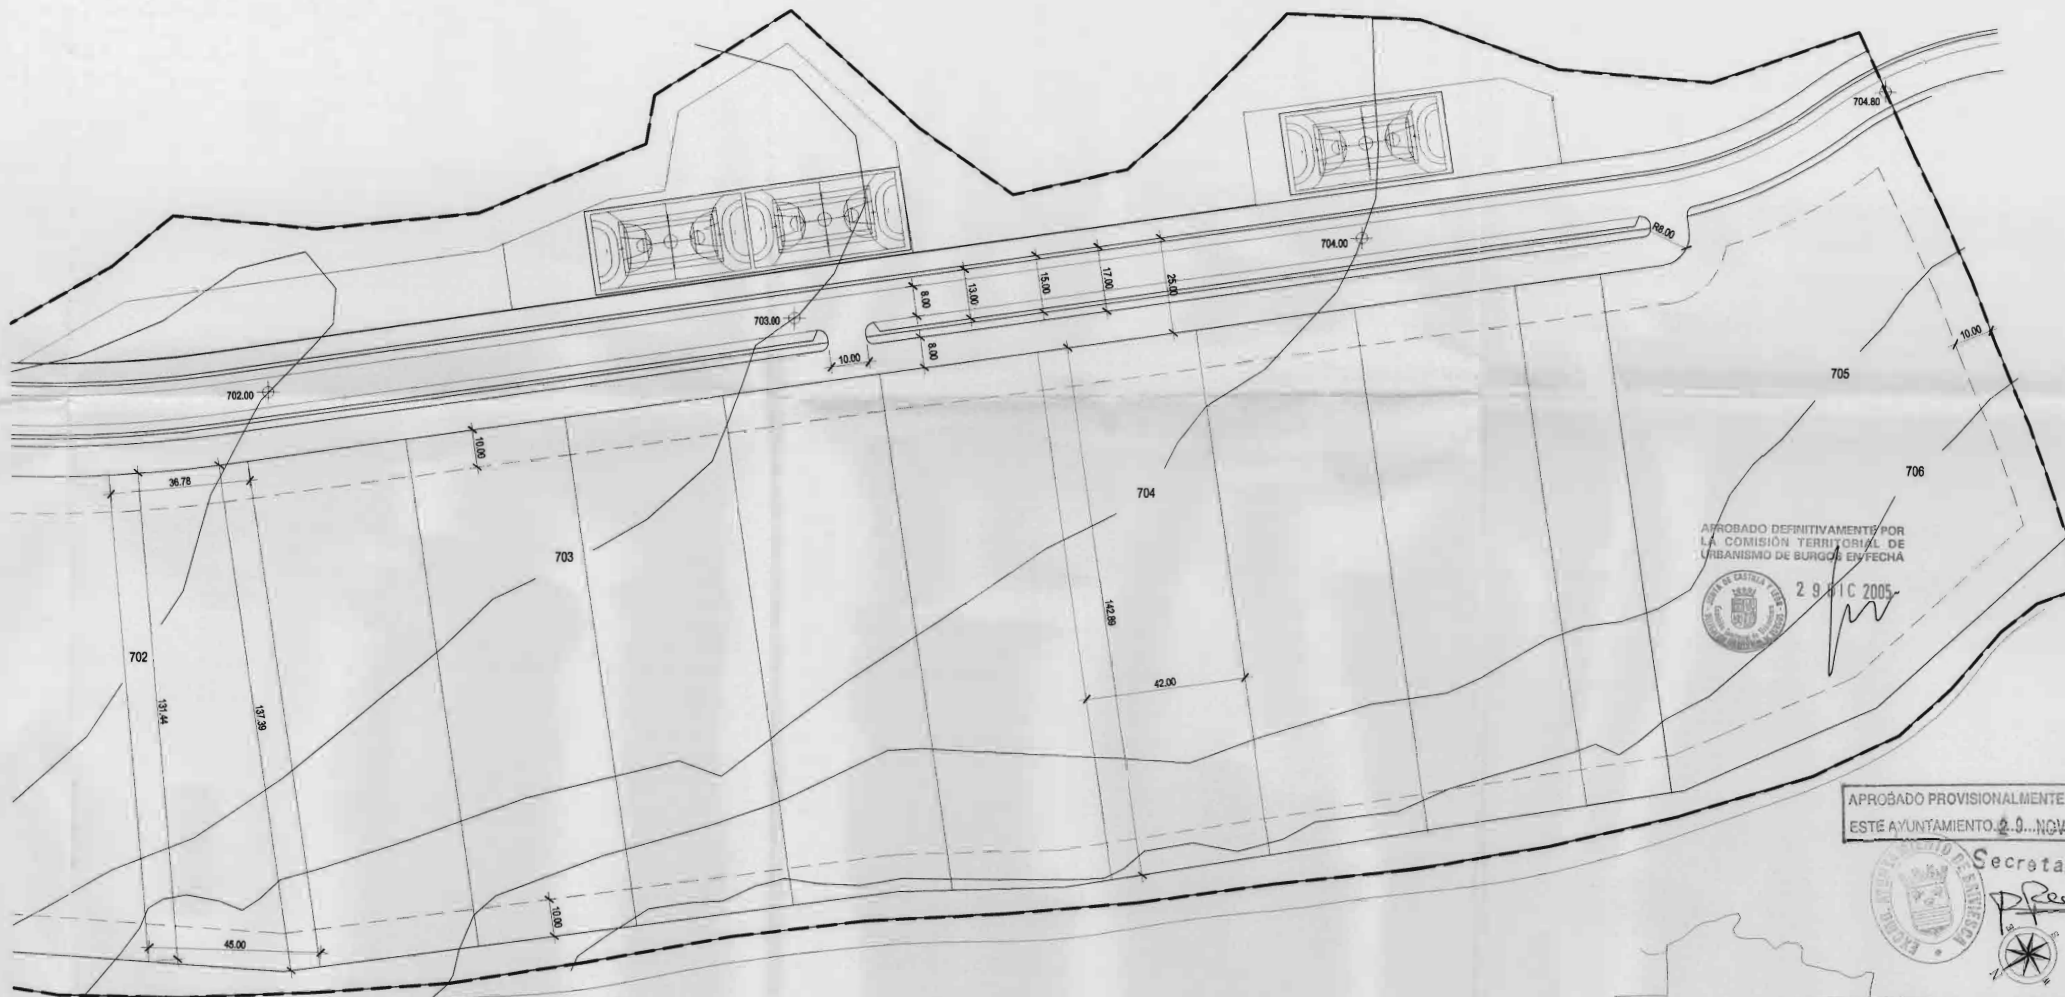

APROBADO DEFINITIVAMENTE POR
LA COMISION TERRITORIAL DE
URBANISMO DE BURGOS EN FECHA




29 JUL 2005



APROBADO PROVISIONALMENTE POR
ESTE AYUNTAMIENTO 29 NOV 2005



Secretario
Presidencia

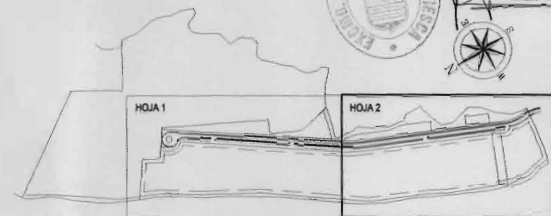

SECCION A-A'
Escala 1 / 75

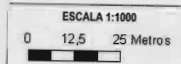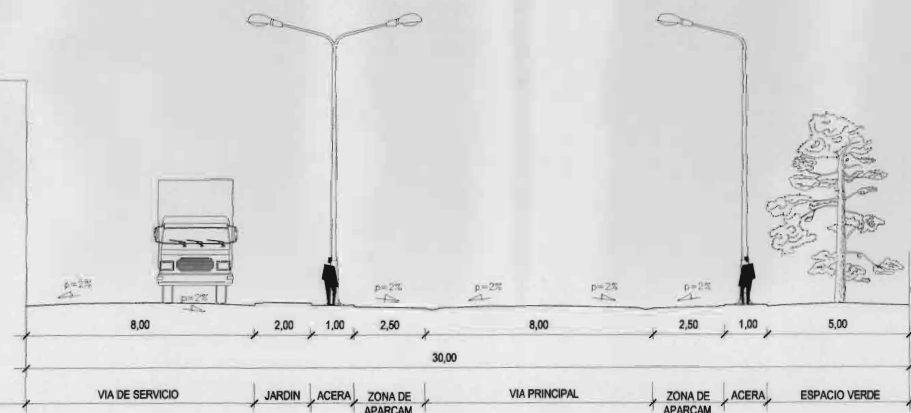

EXMO. AYUNTAMIENTO
DE BRIVIESCA
(BURGOS)

Nº de Plano: **0.3**
Hoja: 2 de 2
Escala: 1 / 1.000


PROYECTO: PLAN PARCIAL DE AMPLIACION
DE POLIGONO INDUSTRIAL EN BRIVIESCA (BURGOS)

PLANO DE ORDENACION: ALINEACIONES Y RASANTES.
SECCIONES TIPO

FECHA: SEPTIEMBRE - 2005

CONSULTOR: Ingenieria Burgalesa S. L. (INBUR)
Francisco Peña Bayo

Alfredo Nieto Lachas
Ingeniero Camión, C. y P.
Francisco Peña Bayo
Arquitecto

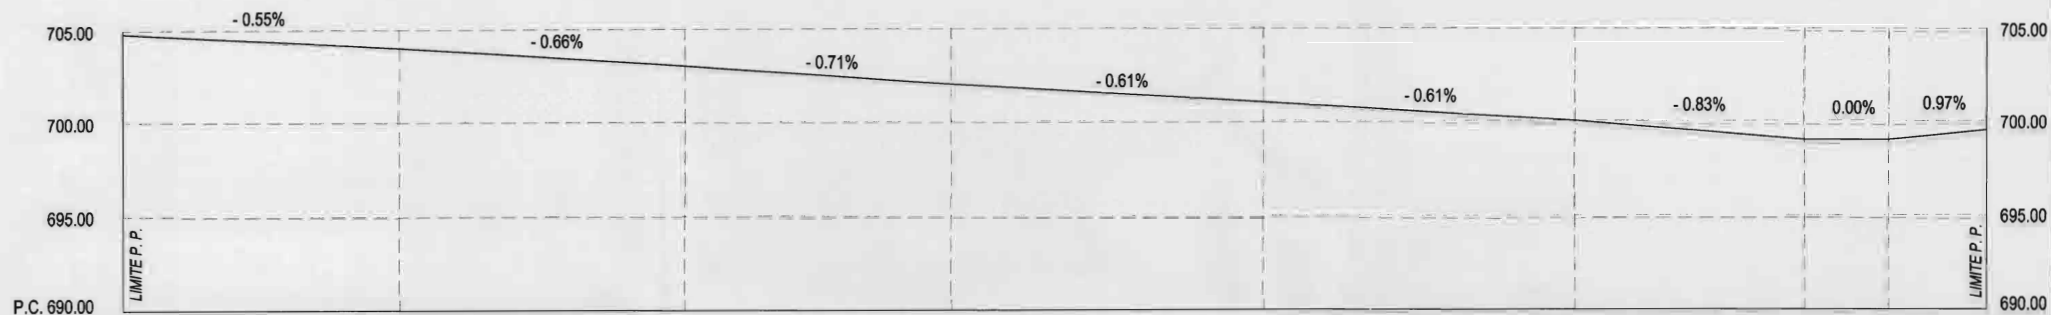

ORDENADAS	DE LA RASANTE	704.80	704.00	703.00	702.00	701.00	700.00	699.00	699.00	699.50
	DEL TERRENO	704.80	704.00	703.00	702.00	701.00	700.00	699.00	699.00	699.50
DISTANCIA	PARCIAL	0.00	145.56	150.44	140.01	163.91	163.65	120.57	44.27	51.45
	AL ORIGEN	0.00	145.56	296.00	436.01	599.92	763.57	884.14	928.41	979.86
	PUNTOS	1	2	3	4	5	6	7	8	9




PLANTA: ESCALA 1/5.000

APROBADO DEFINITIVAMENTE POR
LA COMISION TERRITORIAL DE
URBANISMO DE BURGOS EN FECHA




29 DIC 2005

APROBADO PROVISIONALMENTE POR
ESTE AYUNTAMIENTO 29 NOV 2005

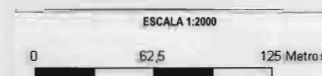

EXMO. AYUNTAMIENTO DE BRIVIESCA (BURGOS)		Nº de Plano: 0.4
PROYECTO: PLAN PARCIAL DE AMPLIACION DE POLIGONO INDUSTRIAL EN BRIVIESCA (BURGOS)		Hoja: 1 de 1
PLANO DE ORDENACION: PERFIL LONGITUDINAL VIA CENTRAL		Escala: E.H. 1/2.000 E.V. 1/200
CONSULTOR: Ingeniería Burgalesa S. L. (INBUR) Francisco Peña Bayo		FECHA: SEPTIEMBRE - 2005


?

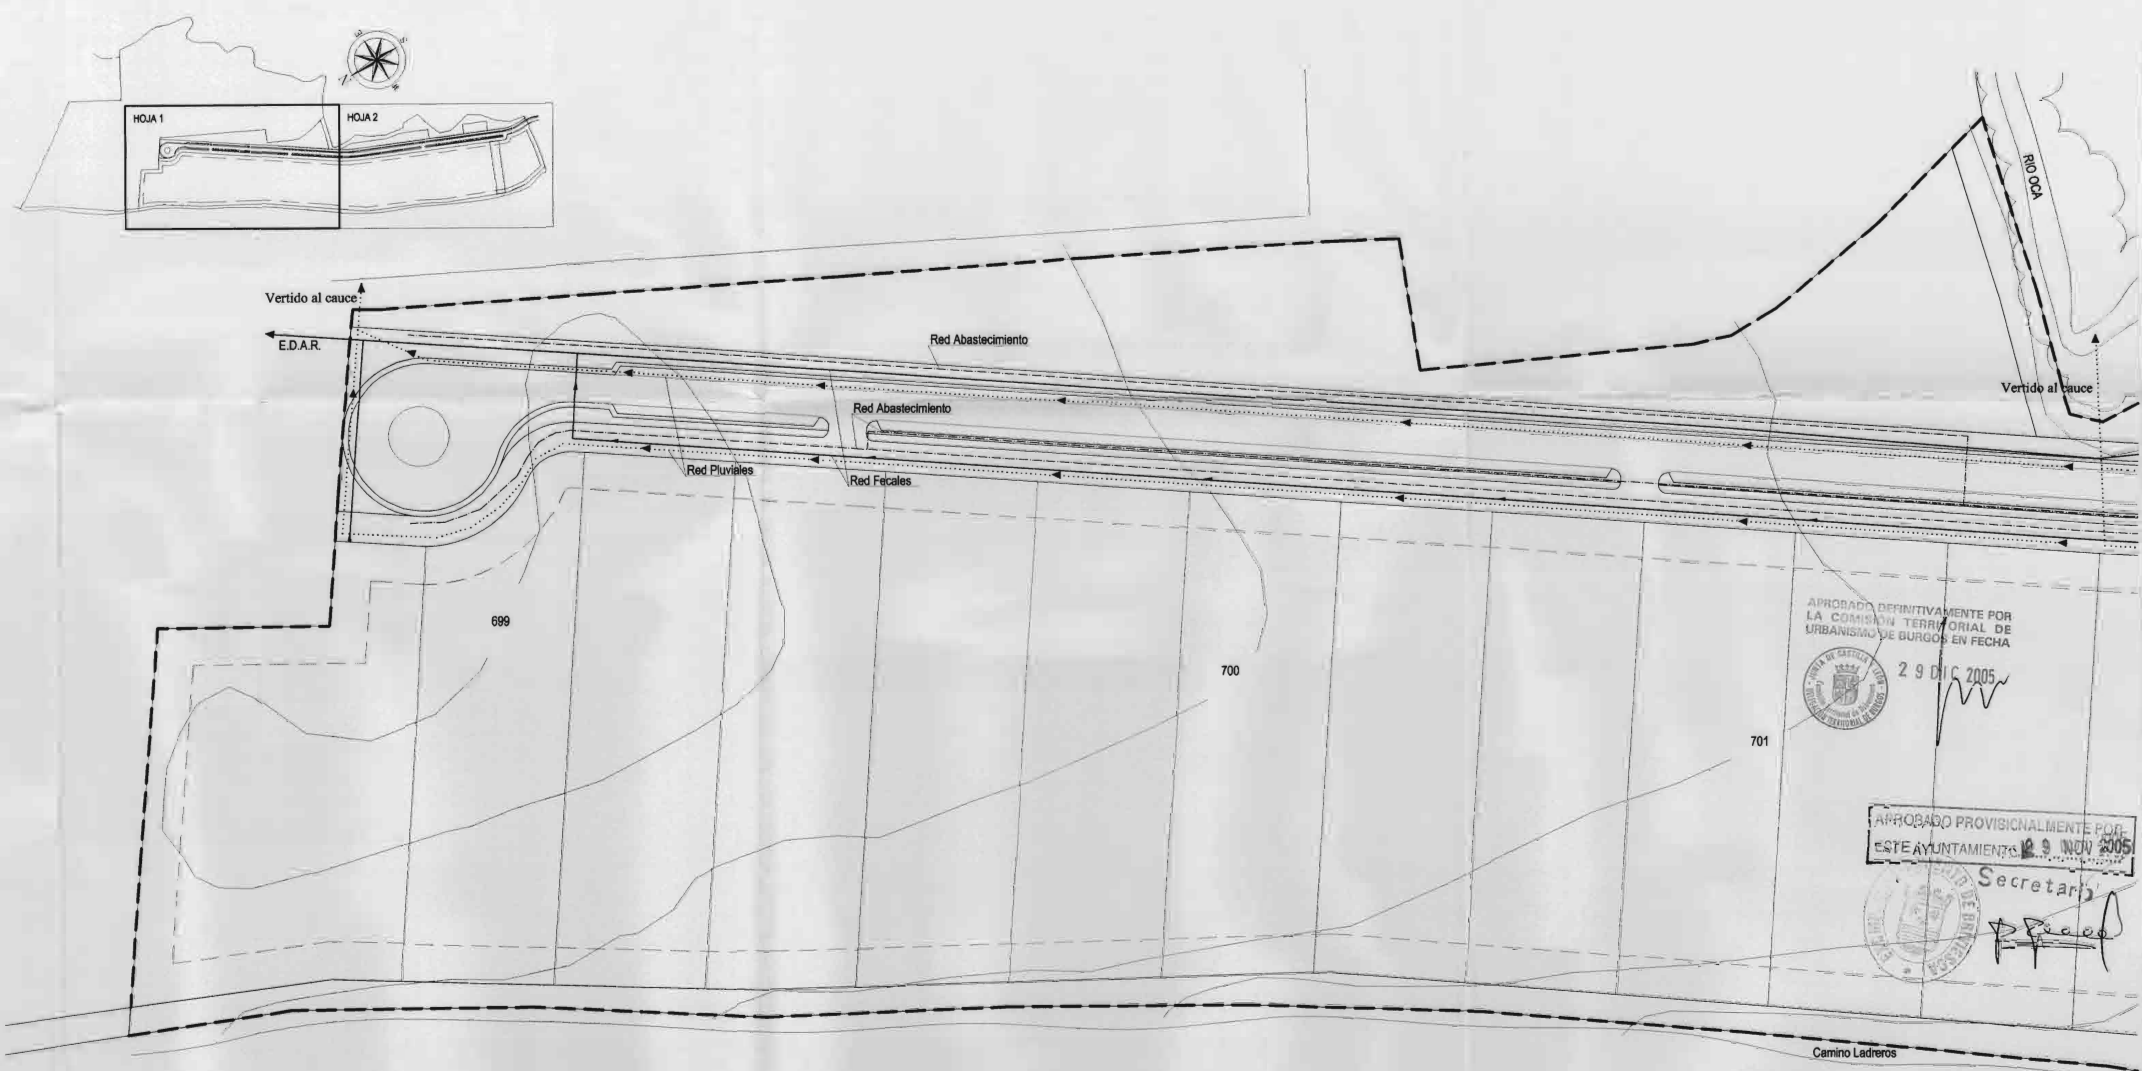



— LÍNEA LÍMITE DE EDIFICACIÓN
— LÍMITE PARCELA

— CONEXIÓN RED EXISTENTE
— RED DE ABASTECIMIENTO $\varnothing > 125$ MM.
— RED DE PLUVIALES
— RED DE FECALES

EXCMO. AYUNTAMIENTO DE BRIVIESCA (BURGOS)		Nº de Plano:	0.5
		Hoja: 1 de 2	
		Proyecto:	
PLAN PARCIAL DE AMPLIACIÓN DE POLÍGONO INDUSTRIAL EN BRIVIESCA (BURGOS)			
PLANO DE ORDENACIÓN:		FECHA:	
RED ABASTECIMIENTO Y SANEAMIENTO		SEPTIEMBRE - 2005	
CONSULTOR:		Aprobado por el Ayuntamiento de Briviesca	
Ingeniería Burgalesa S. L. (INBUR)		Francisco Peña Bayo	
Francisco Peña Bayo		Ingeniero Camilo, C. y P.	

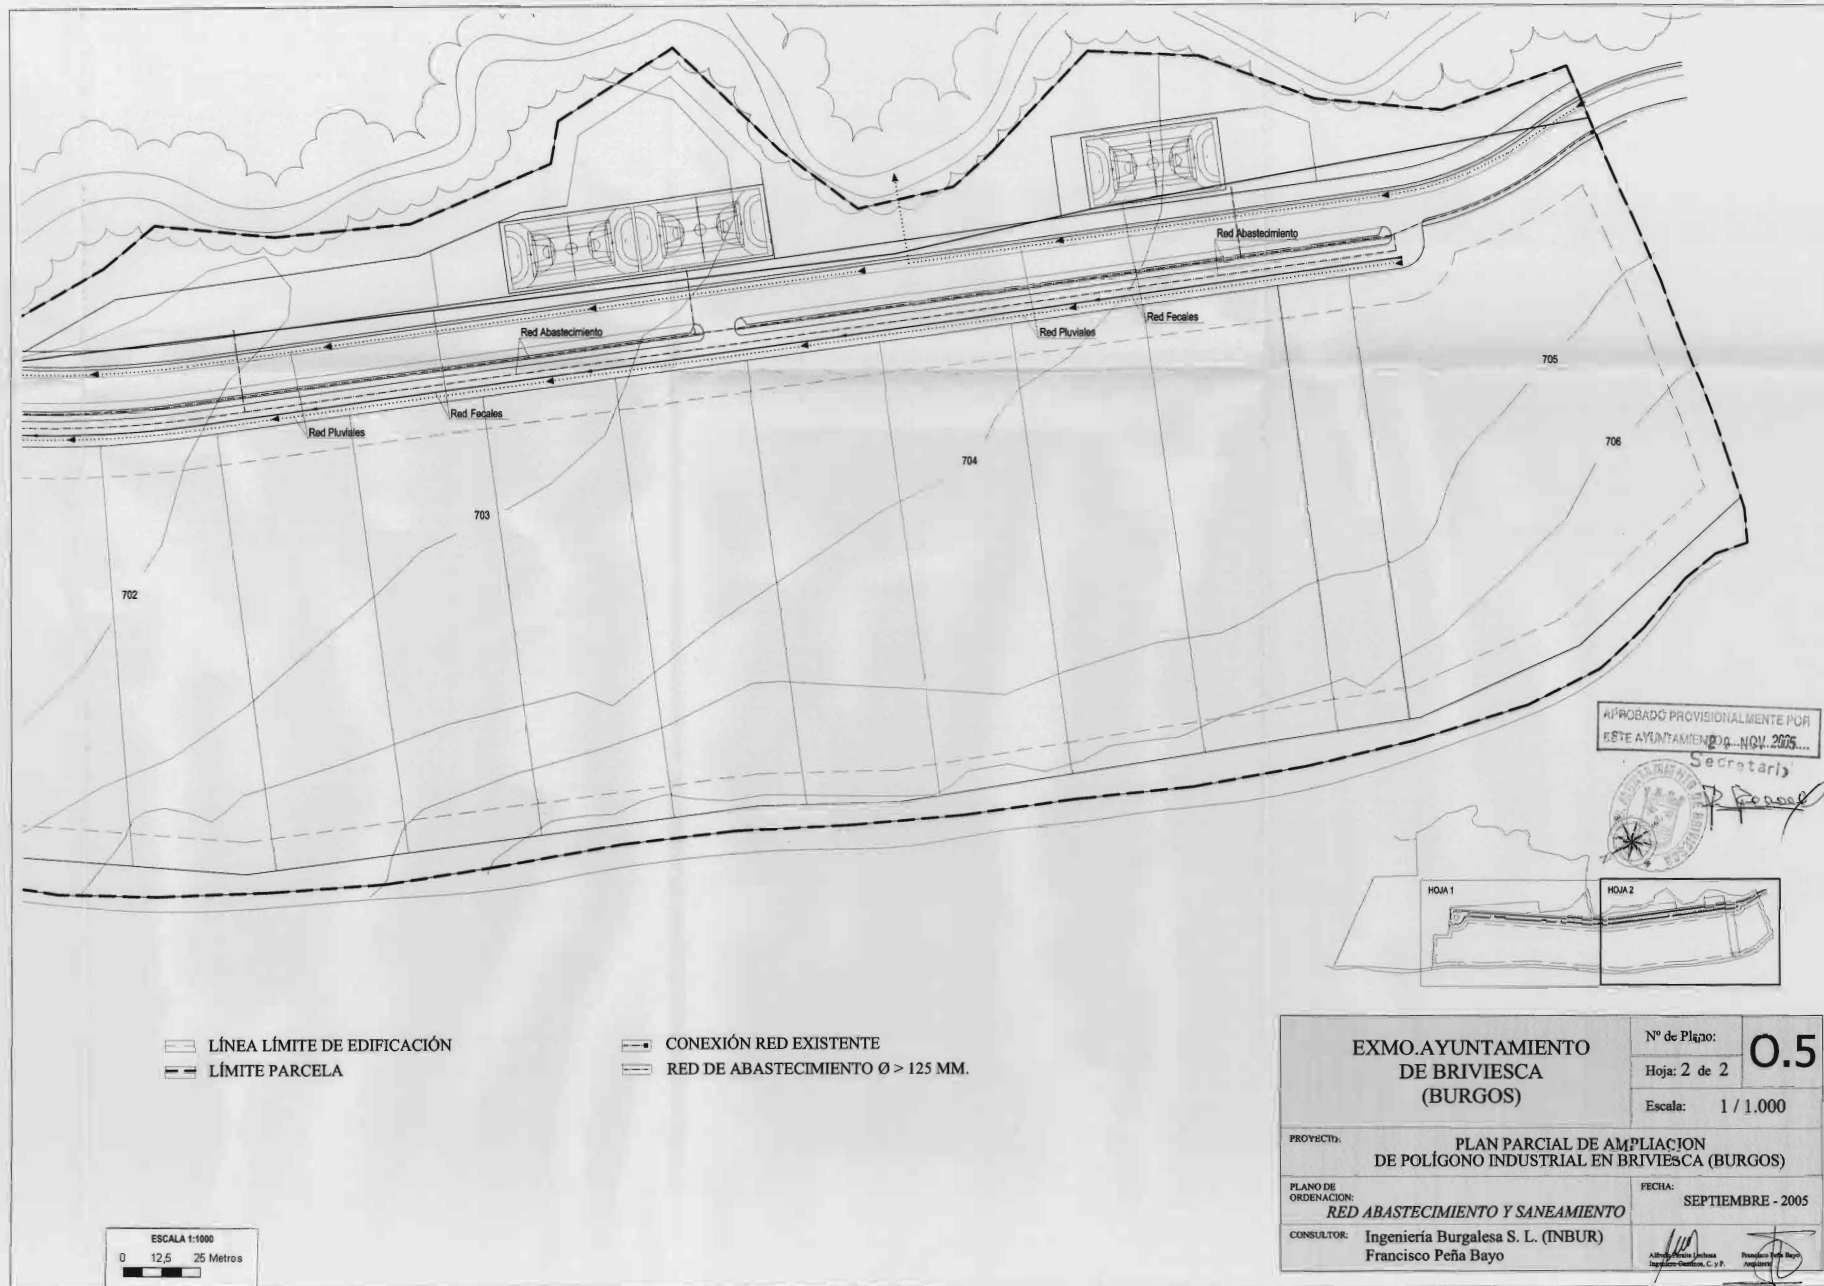

EXMO.AYUNTAMIENTO DE BRIVIESCA (BURGOS)		Nº de Plano:	0.5
		Hoja: 2 de 2	
		Escala: 1 / 1.000	
PROYECTO:		PLAN PARCIAL DE AMPLIACION DE POLÍGONO INDUSTRIAL EN BRIVIESCA (BURGOS)	
PLANO DE ORDENACION:		FECHA:	
RED ABASTECIMIENTO Y SANEAMIENTO		SEPTIEMBRE - 2005	
CONSULTOR:	Ingeniería Burgalesa S. L. (INBUR) Francisco Peña Bayo		
		 Francisco Peña Bayo Ingeniero	 Francisco Peña Bayo Ingeniero

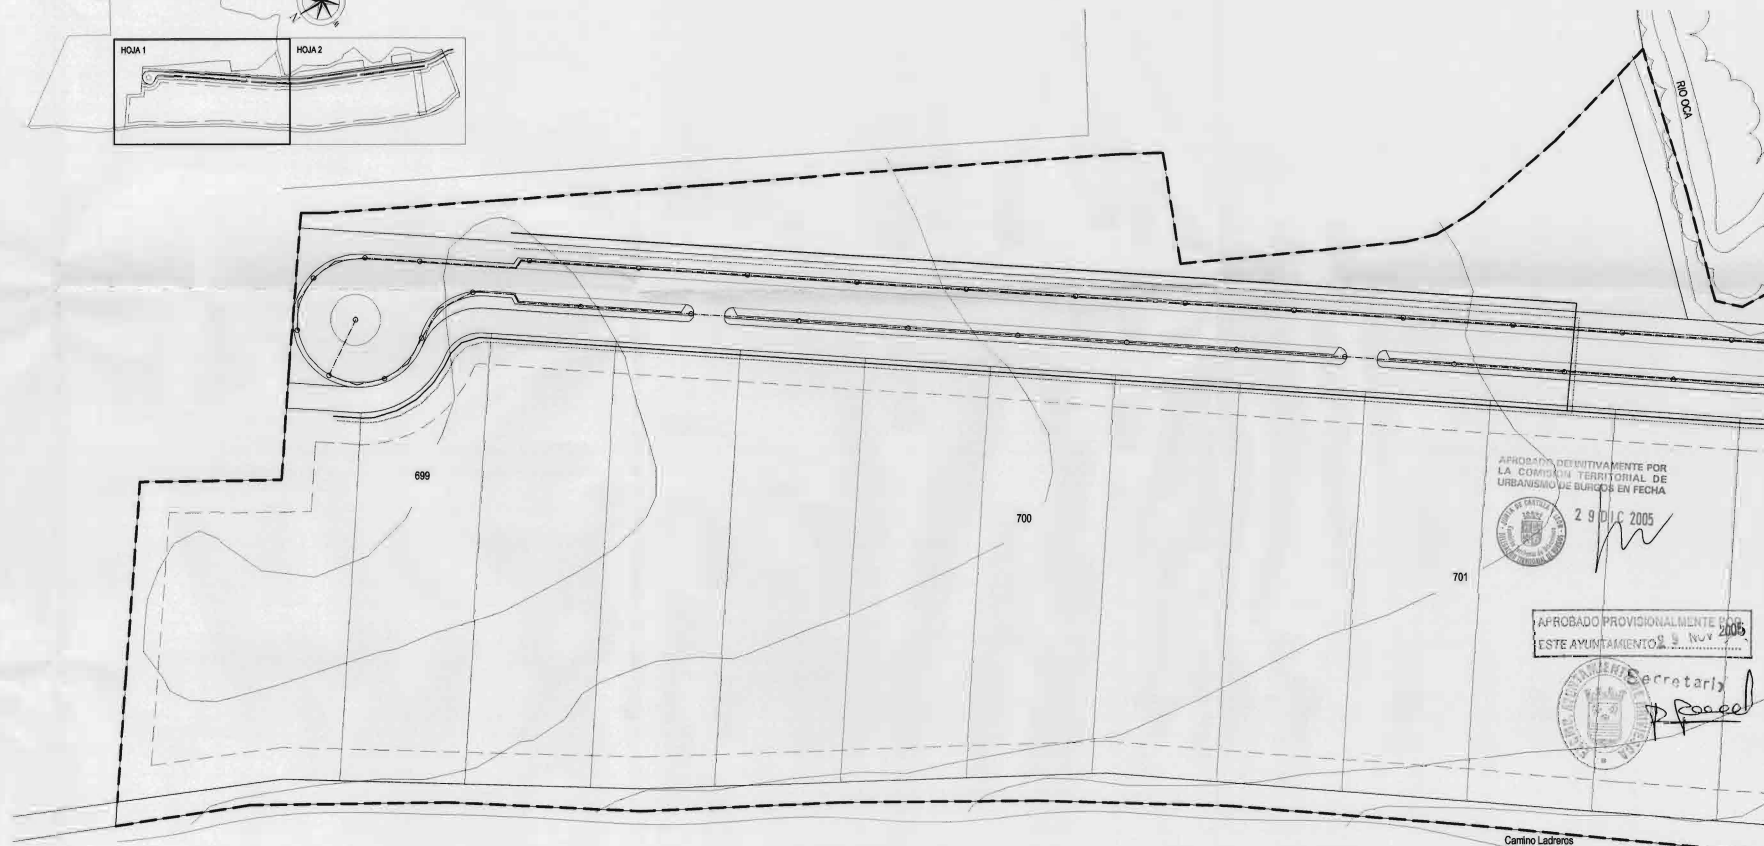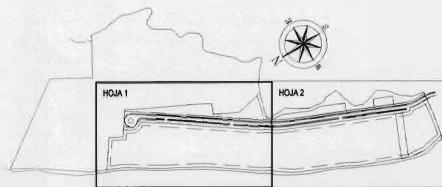

APROBADO DEFINITIVAMENTE POR
LA COMISIÓN TERRITORIAL DE
URBANISMO DE BURGOS EN FECHA



29 JUL 2005

APROBADO PROVISIONALMENTE POR
ESTE AYUNTAMIENTO 29 NOV 2005



Camino Ladrones

— LÍNEA LÍMITE DE EDIFICACIÓN
— LÍMITE PARCELA

— RED MEDIA TENSIÓN
— RED BAJA TENSIÓN
○ LUMINARIA
— RED DE ALUMBRADO


ESCALA 1:1000
0 12,5 25 Metros

EXMO. AYUNTAMIENTO DE BRIVIESCA (BURGOS)		Nº de Plano:	0.6
		Hoja: 1 de 2	
		Escala: 1 / 1.000	
PROYECTO:		FECHA:	
PLAN PARCIAL DE AMPLIACION DE POLÍGONO INDUSTRIAL EN BRIVIESCA (BURGOS)			
PLANO DE ORDENACION: ENERGIA ELECTRICA - ALUMBRADO			
CONSULTOR:		SEPTIEMBRE - 2005	
Ingeniería Burgalesa S. L. (INBUR) Francisco Peña Bayo		Aprobado por: Francisco Peña Bayo Ingeniero Camión, C. y P.	



APROBADO DEFINITIVAMENTE POR
LA COMISIÓN TERRITORIAL DE
URBANISMO DE BURGOS EN FECHA
29 DIC 2005



APROBADO PROVISIONALMENTE POR
ESTE AYUNTAMIENTO... 28.11.2005
Secretaría
P. Pérez

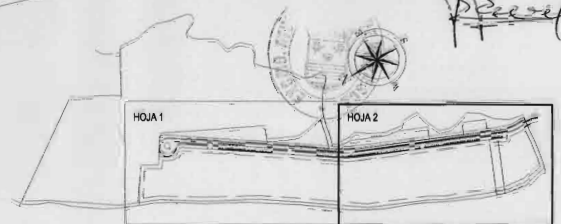

— LÍNEA LÍMITE DE EDIFICACIÓN
— LÍMITE PARCELA

— RED MEDIA TENSIÓN
— RED BAJA TENSIÓN
○ LUMINARIA
— RED DE ALUMBRADO

EXMO. AYUNTAMIENTO DE BRIVIESCA (BURGOS)		Nº de Plano:	0.6
		Hoja: 2 de 2	
PROYECTO: PLAN PARCIAL DE AMPLIACION DE POLÍGONO INDUSTRIAL EN BRIVIESCA (BURGOS)			
PLANO DE ORDENACION: <i>ENERGIA ELECTRICA - ALUMBRADO</i>		FECHA: SEPTIEMBRE - 2005	
CONSULTOR: Ingeniería Burgalesa S. L. (INBUR) Francisco Peña Bayo		Alfredo Muñoz Luján Ingeniero Civil, C. y P.  Francisco Peña Bayo Autoridad 	

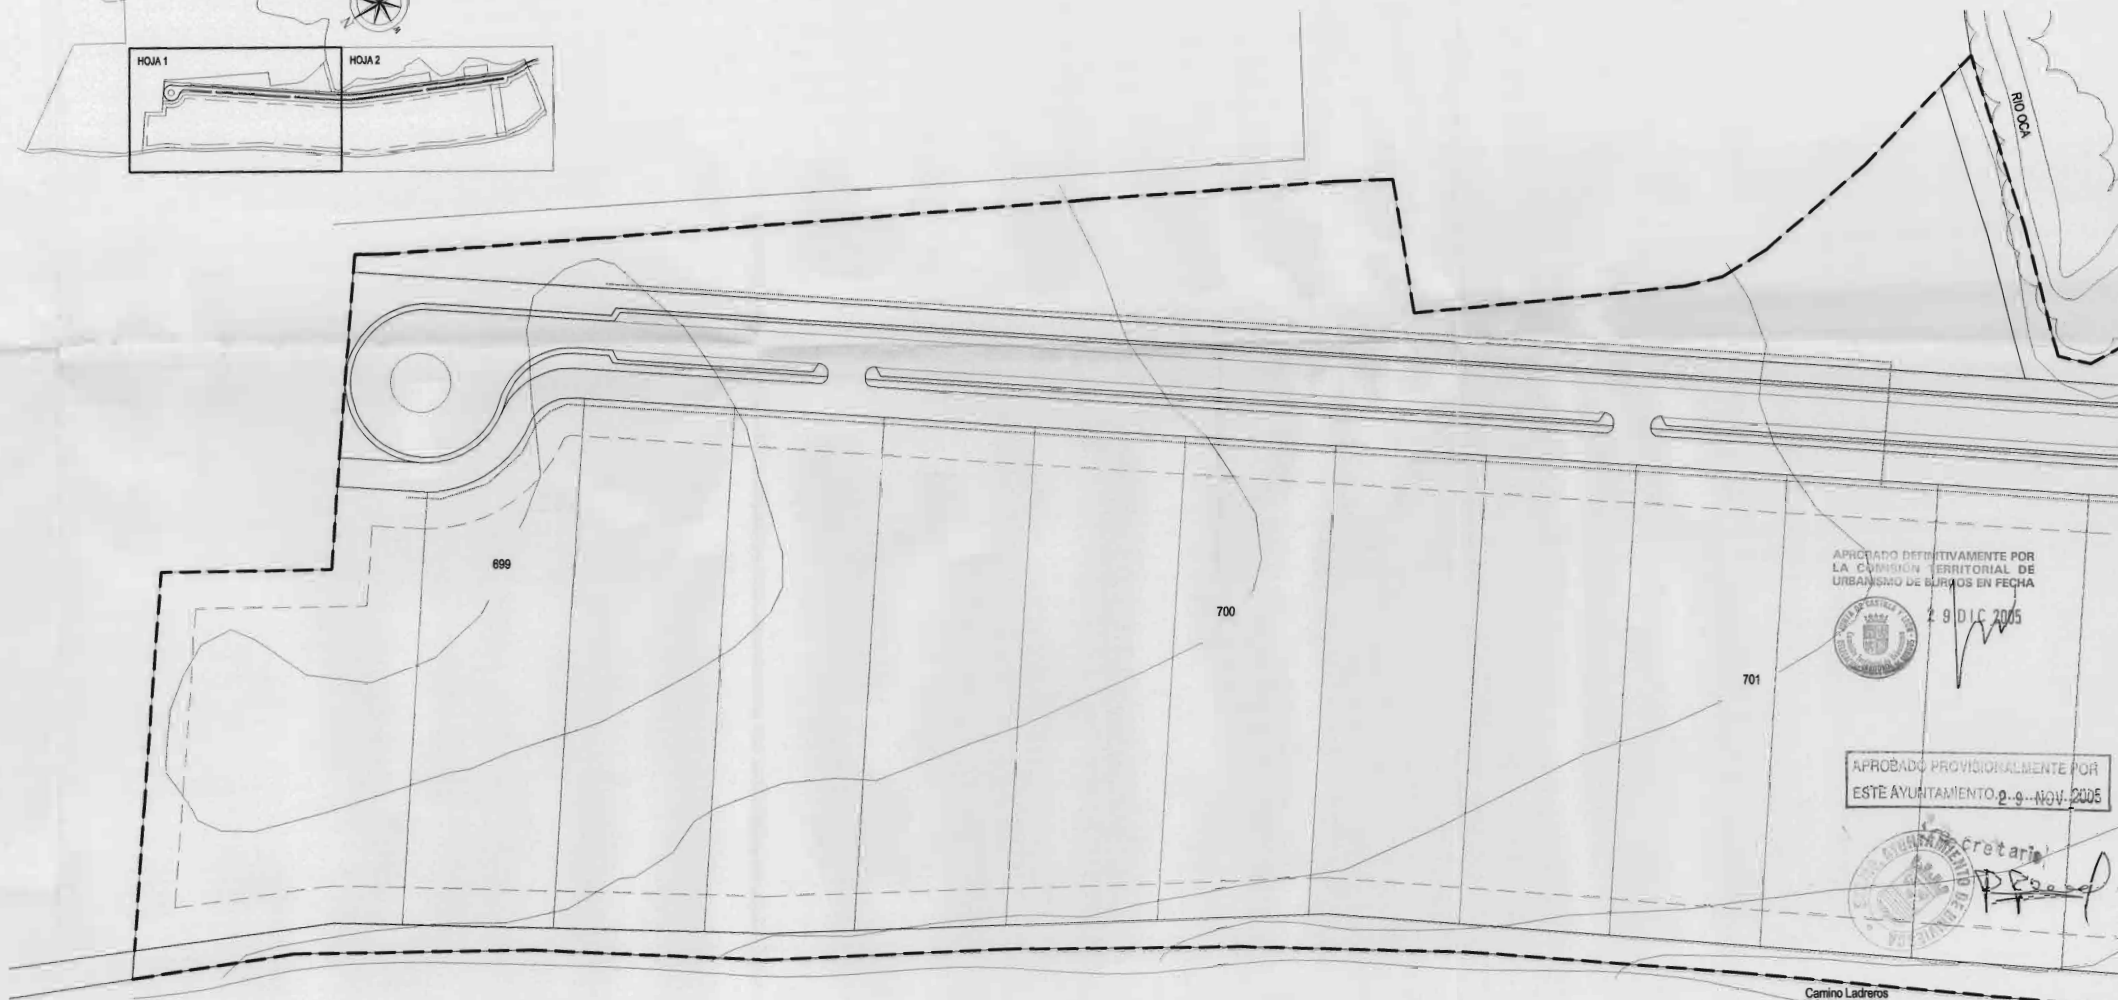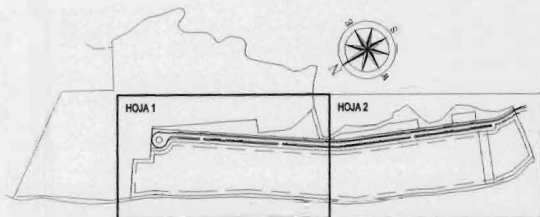

— LÍNEA LÍMITE DE EDIFICACIÓN
— LÍMITE PARCELA

— CONEXIÓN RED EXISTENTE
— RED DE TELECOMUNICACIONES

APROBADO DEFINITIVAMENTE POR
LA COMISIÓN TERRITORIAL DE
URBANISMO DE BURGOS EN FECHA

29 DIC 2005


APROBADO PROVISIONALMENTE POR
ESTE AYUNTAMIENTO 29 NOV 2005

Camino Ladreros

ESCALA 1:1000
0 12,5 25 Metros

EXMO. AYUNTAMIENTO DE BRIVIESCA (BURGOS)		Nº de Plano:	0.7
		Hoja: 1 de 2	
		Escala:	1 / 1.000
PROYECTO: PLAN PARCIAL DE AMPLIACION DE POLIGONO INDUSTRIAL EN BRIVIESCA (BURGOS)			
PLANO DE ORDENACION: RED TELECOMUNICACIONES		FECHA: SEPTIEMBRE - 2005	
CONSULTOR: Ingeniería Burgalesa S. L. (INBUR) Francisco Peña Bayo		Alfredo Peña Jaraola Ingeniero Edilicio, C. y P. Francisco Peña Bayo Arquitecto	


?

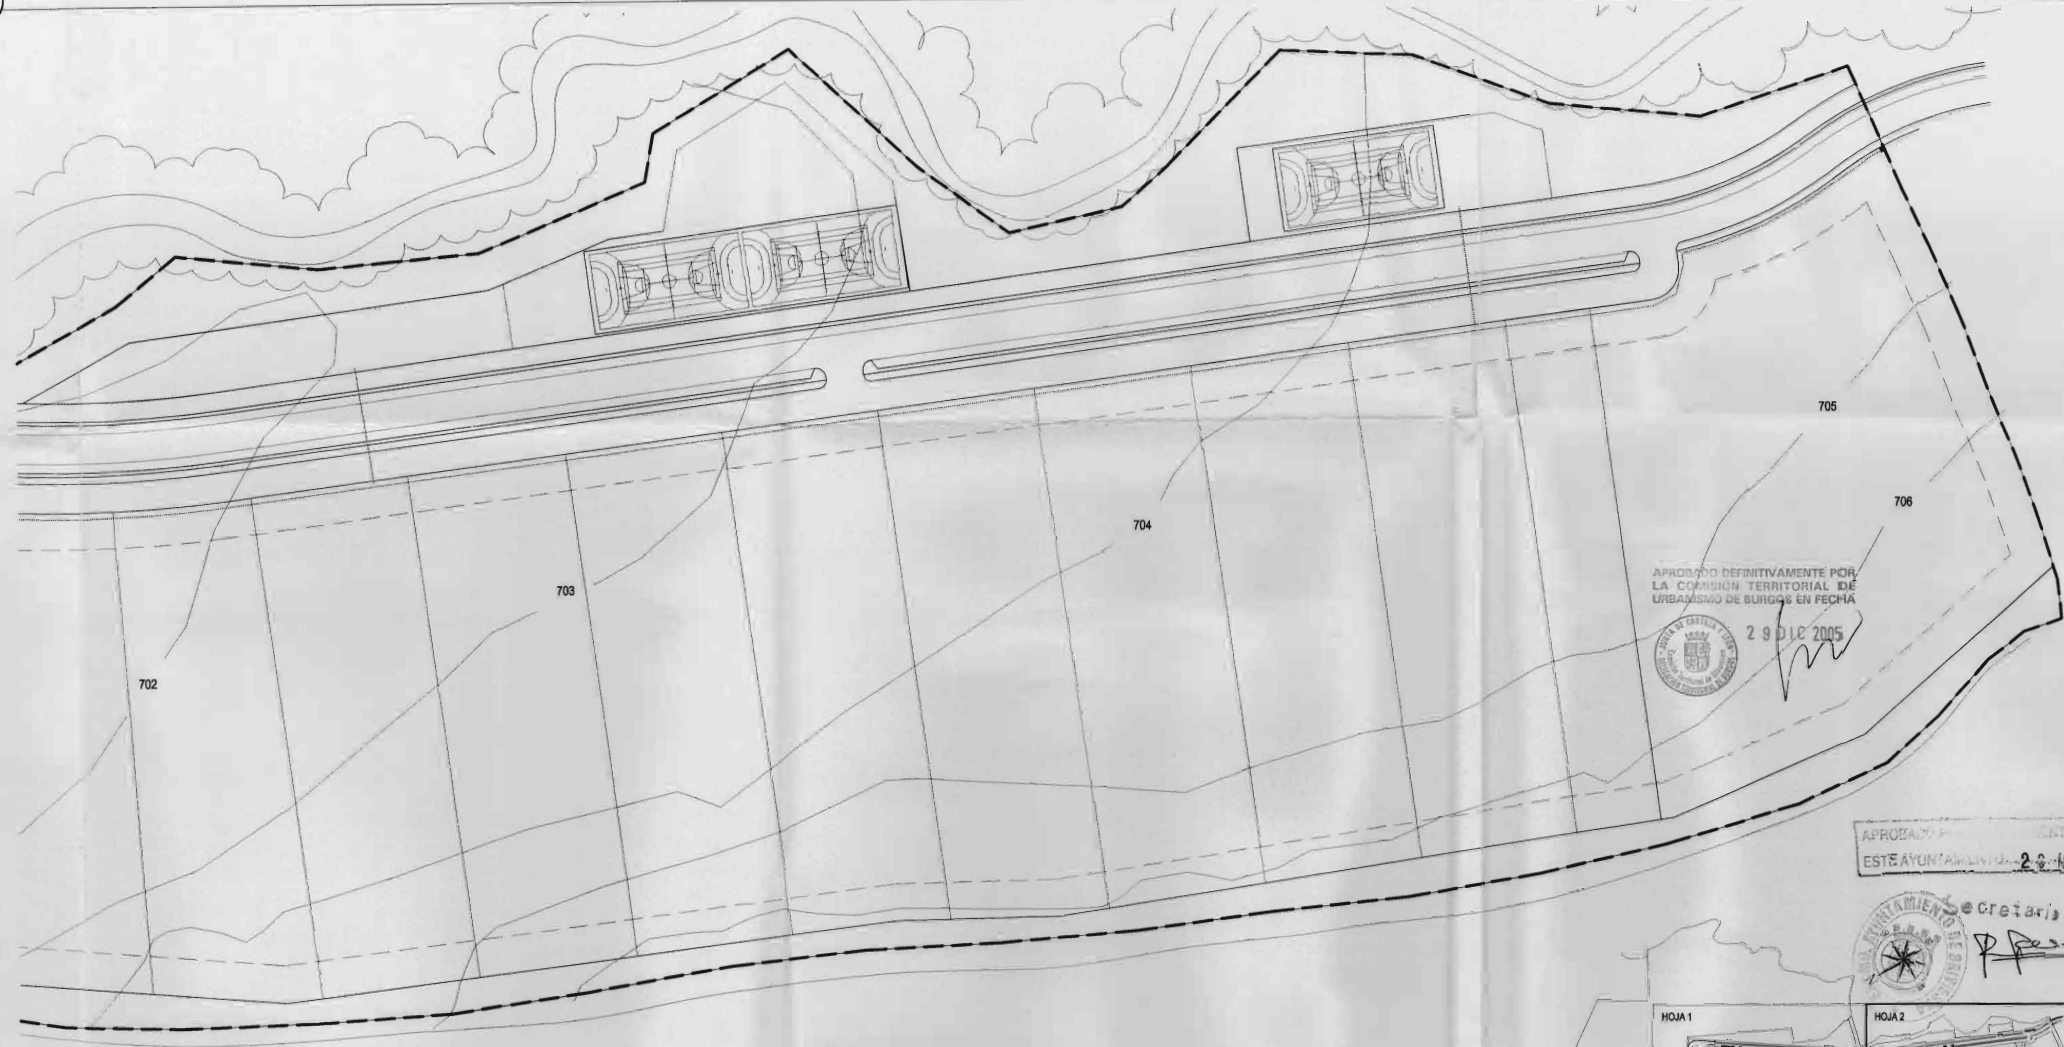

APROBADO DEFINITIVAMENTE POR LA COMISION TERRITORIAL DE URBANISMO DE BURGOS EN FECHA 29 DIC 2005

APROBADO EN NOMBRE POR ESTE AYUNTAMIENTO EN FECHA 28 NOV 2005

SECRETARIO
P. Peña

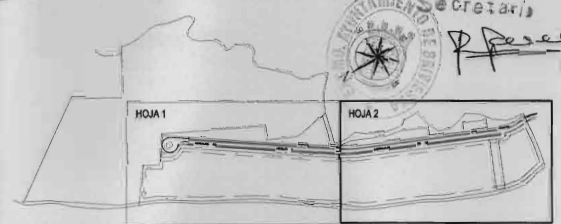

— LÍNEA LÍMITE DE EDIFICACIÓN
— LÍMITE PARCELA

— CONEXIÓN RED EXISTENTE
— RED DE TELECOMUNICACIONES

ESCALA 1:1000
0 12.5 25 Metros

EXMO. AYUNTAMIENTO DE BRIVIESCA (BURGOS)	Nº de Plano:	0.7
	Hoja: 2 de 2	
	Escala: 1 / 1.000	
PROYECTO: PLAN PARCIAL DE AMPLIACION DE POLIGONO INDUSTRIAL EN BRIVIESCA (BURGOS)		
PLANO DE ORDENACION:	RED TELECOMUNICACIONES	FECHA: SEPTIEMBRE - 2005
CONSULTOR:	Ingeniería Burgalesa S. L. (INBUR) Francisco Peña Bayo	 Aprobado por: Francisco Peña Bayo Ingeniero. Registrado, C. 377
		 Aprobado por: Francisco Peña Bayo Ingeniero