



RED DE SANEAMIENTO Y DE BASTECIMIENTO DE AGUA EXISTENTES

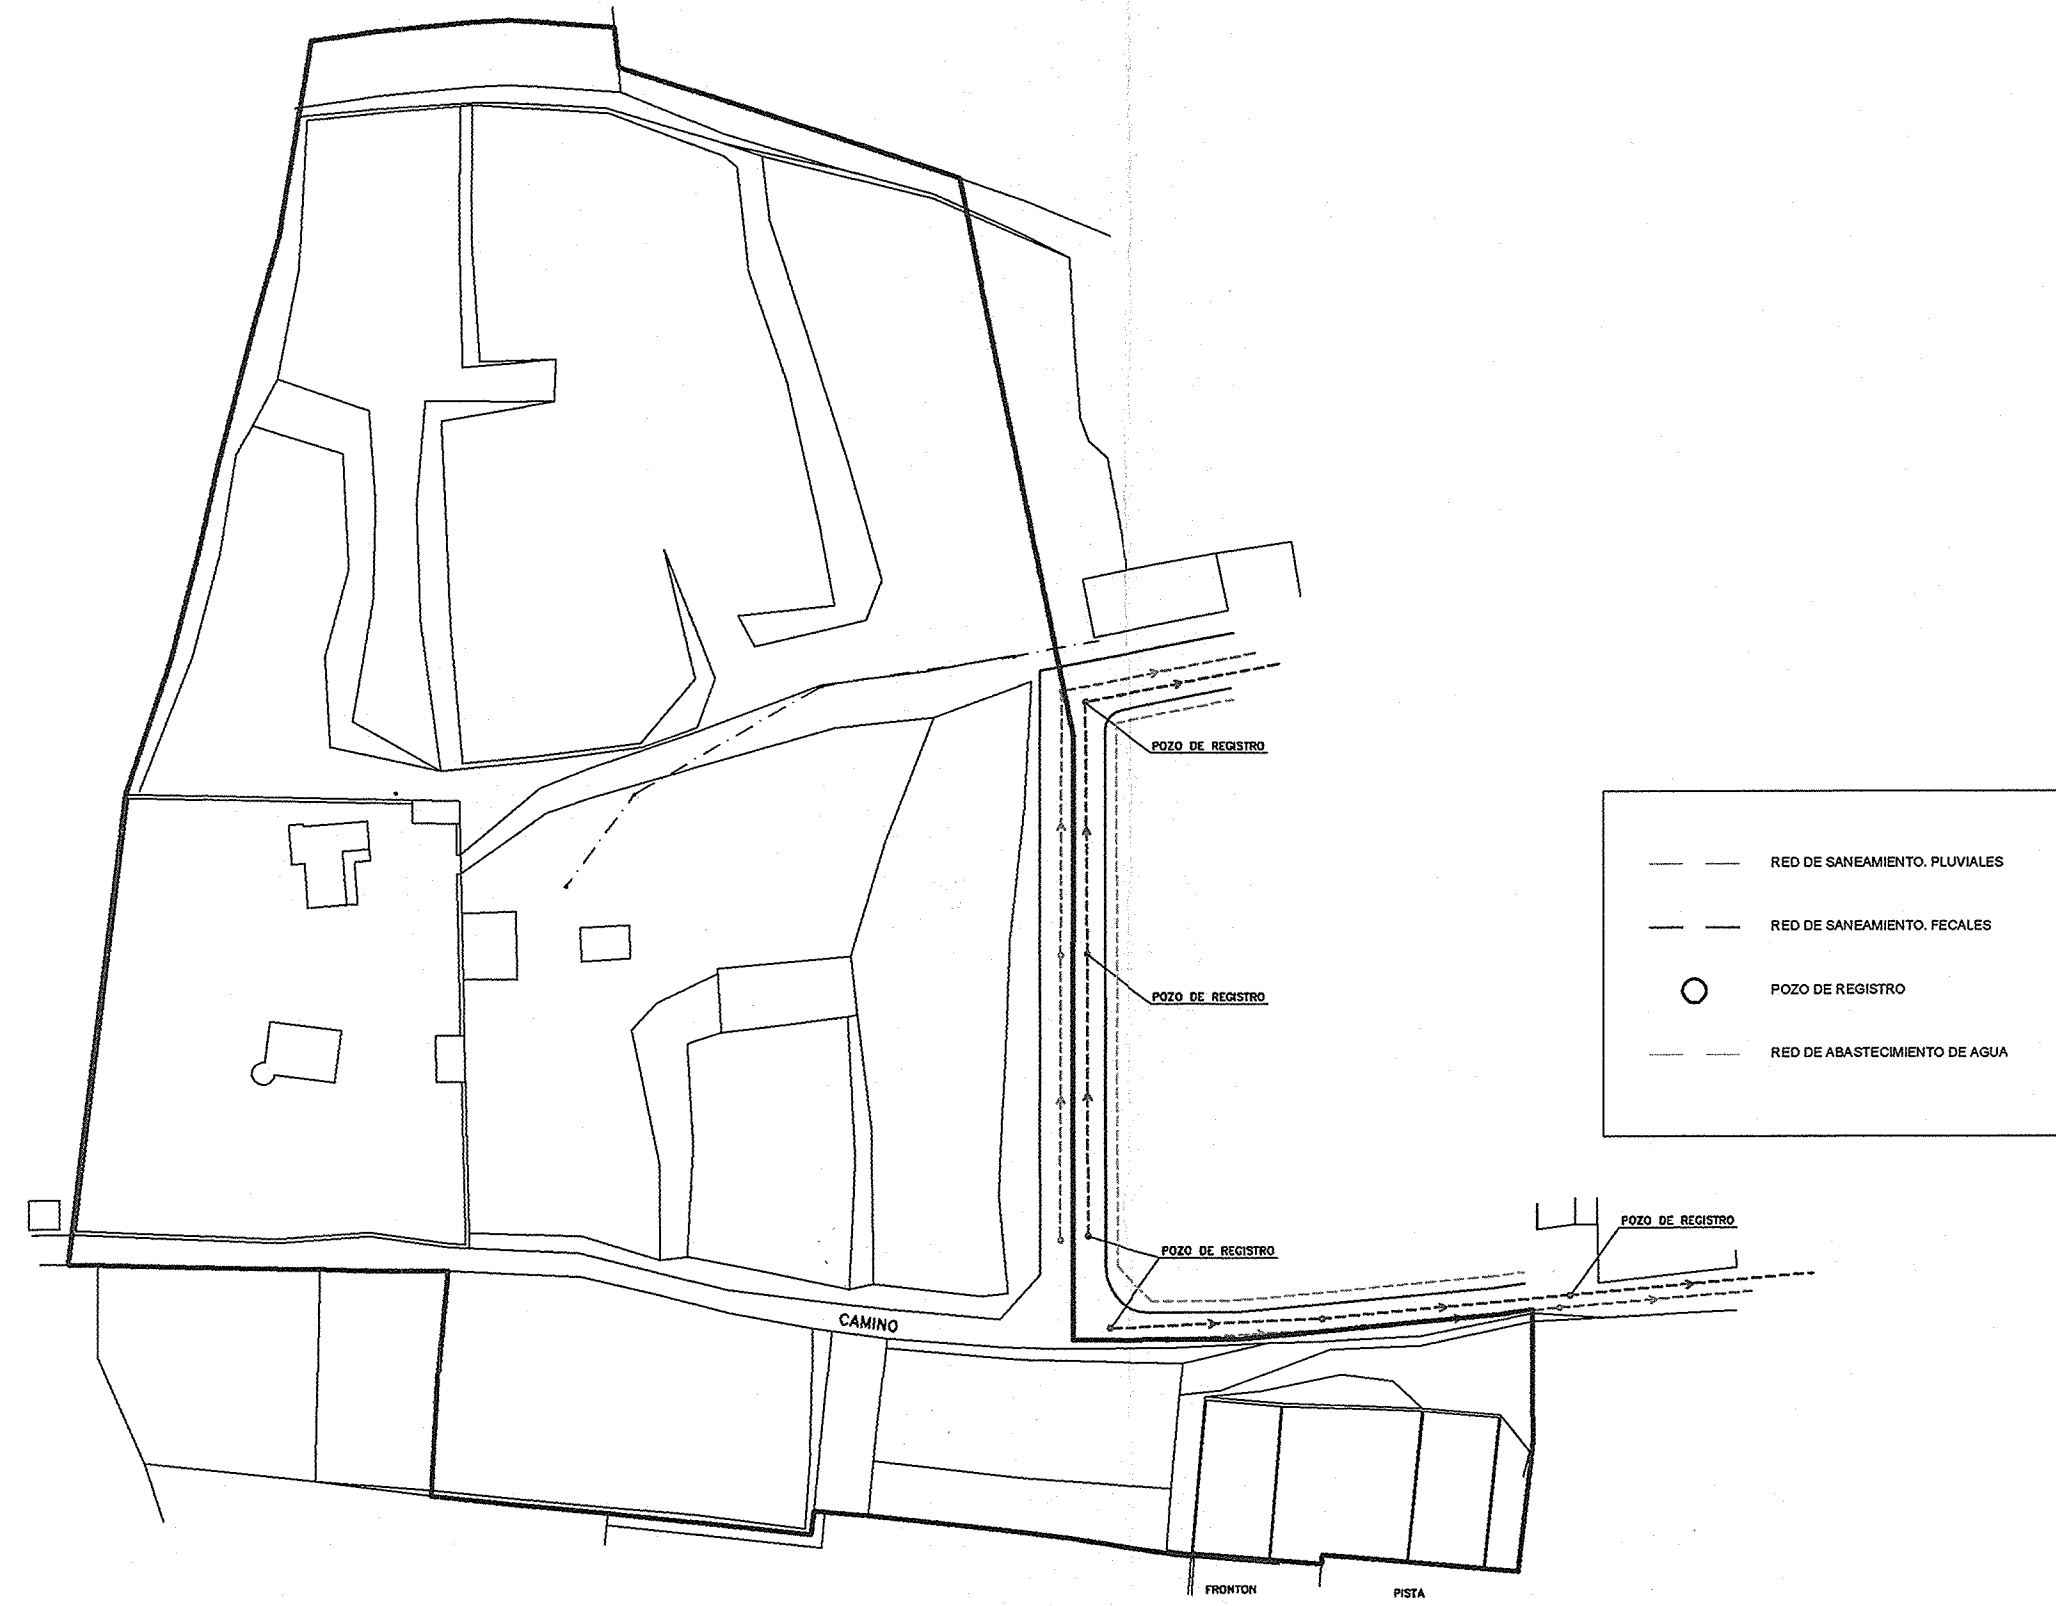

RED DE ENERGIA ELECTRICA EXISTENTE

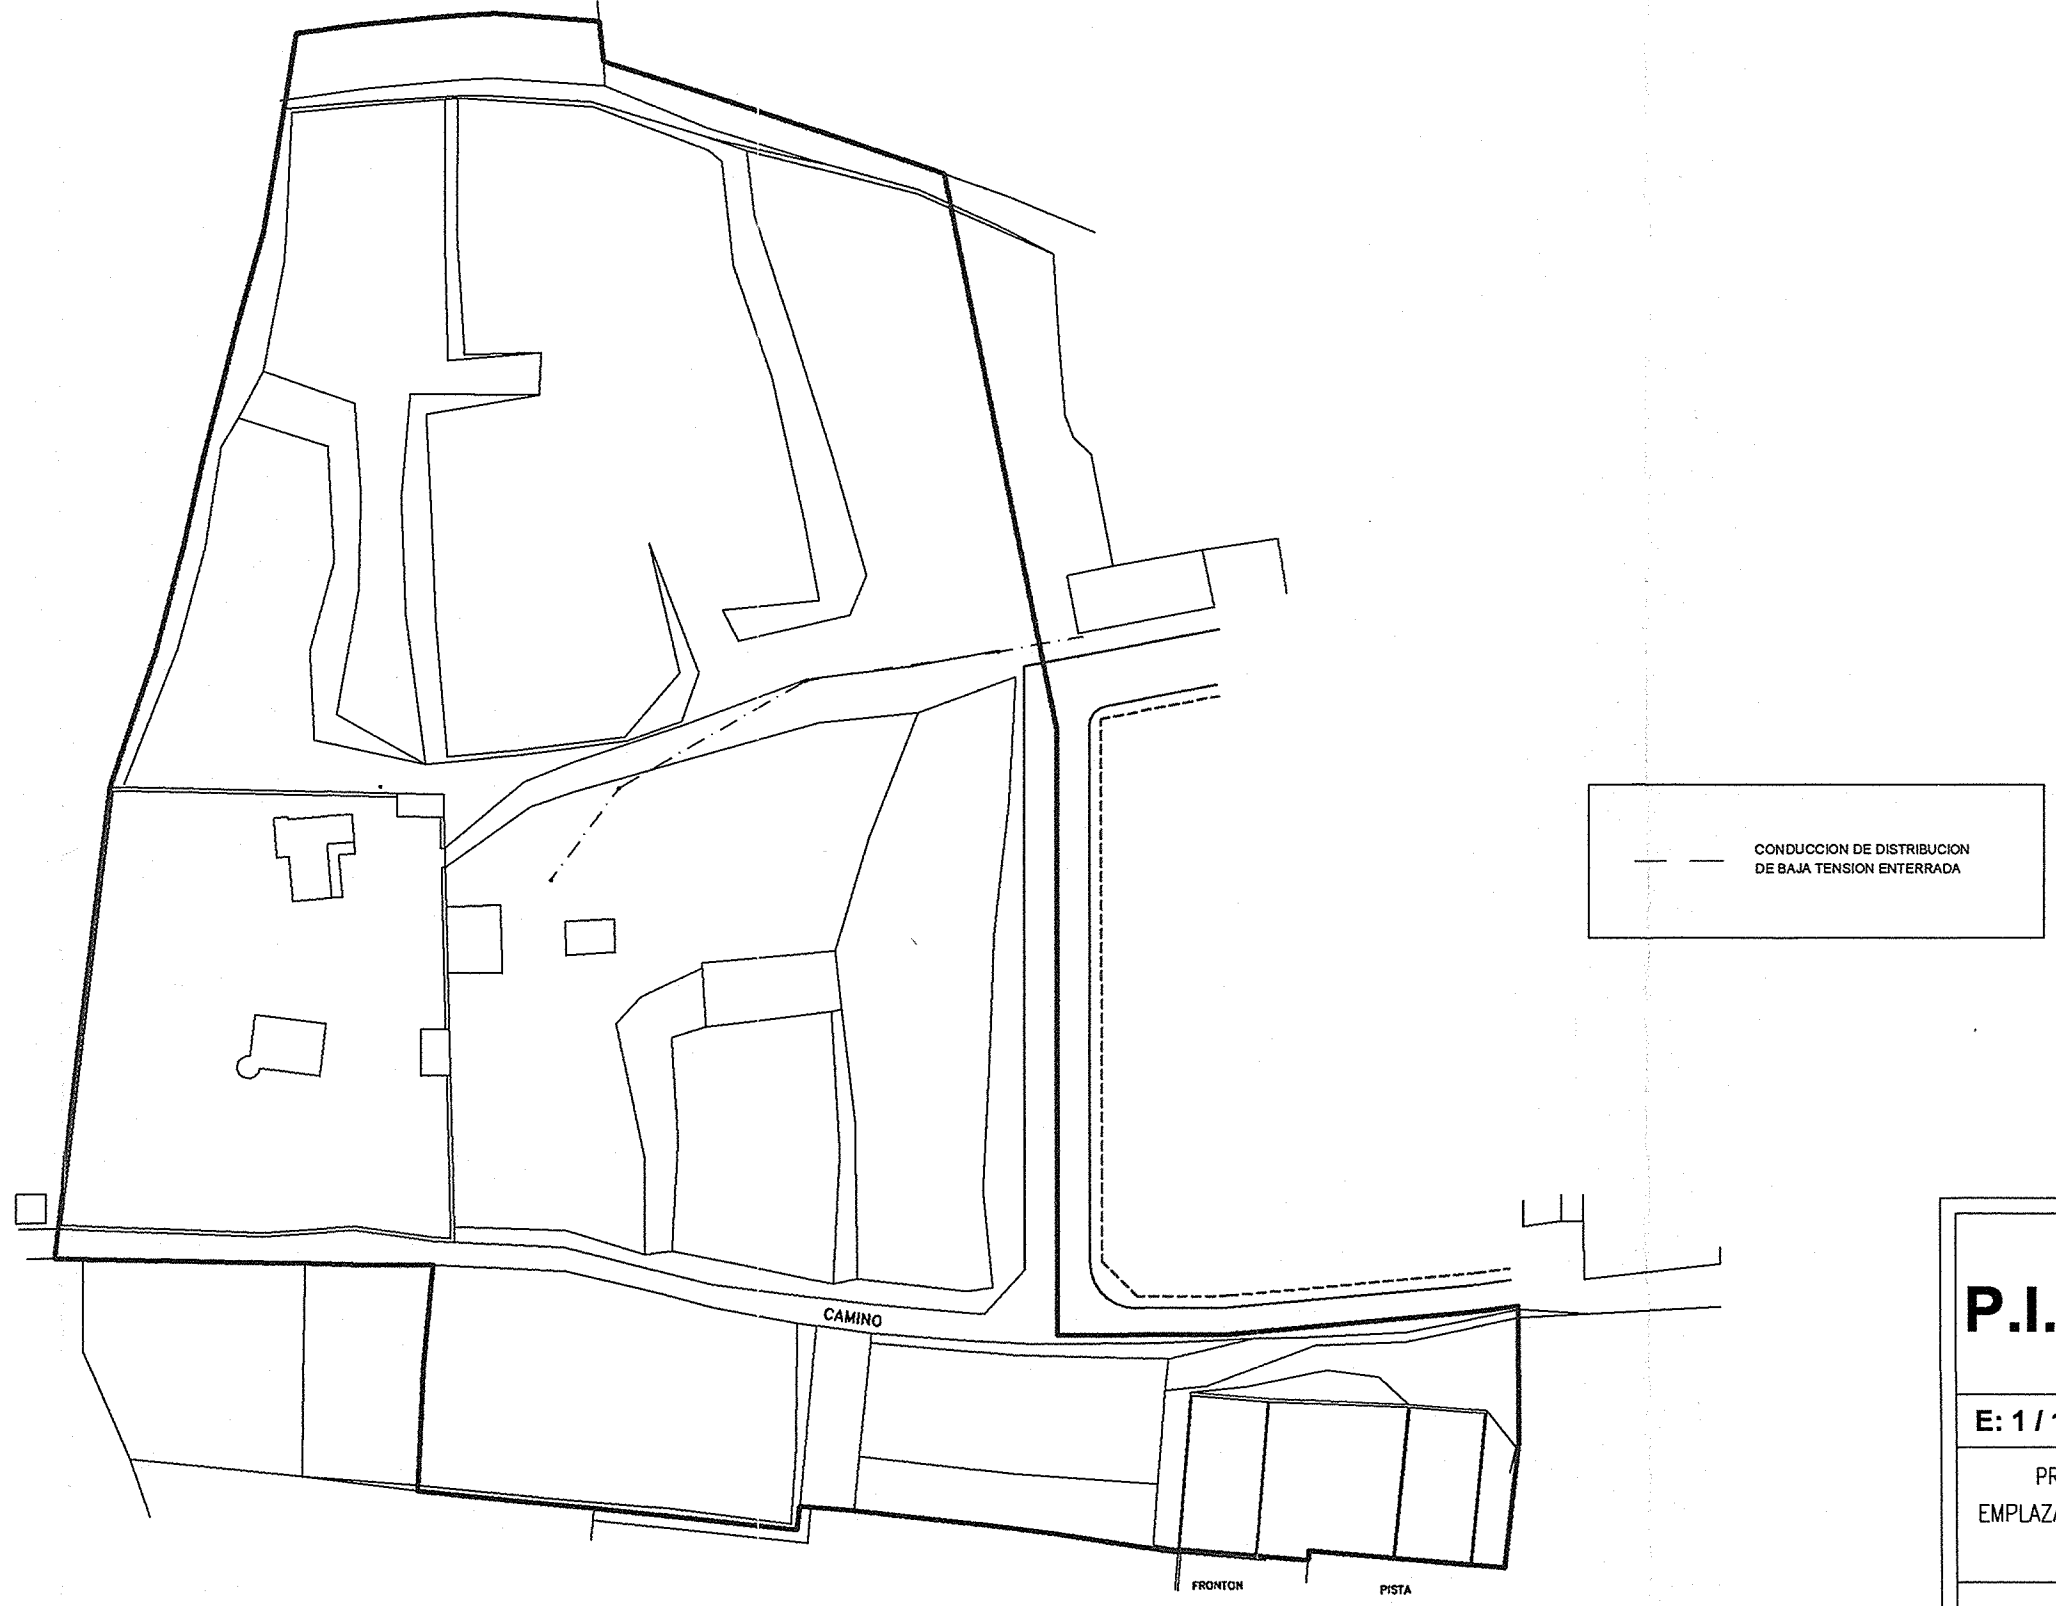

APROBADO DEFINITIVAMENTE
POR EL PLENO MUNICIPAL EN
SESION DE
LA SECRETARIA,
Fdo.: Laura Suarez Canga

COLEGIO OFICIAL DE ARQUITECTOS
DE CASTILLA Y LEON - ESTE
Demarc. de BURGOS
30 ENE 2007
VISADO

P.I.07	ESTUDIO DE DETALLE	
	UNIDAD DE EJECUCION 5.U.E.7 DEL P.G.O.U. DE BRIVIESCA	
E: 1 / 1.000	DOTACIONES EXISTENTES 2	ENERO DE 2.007
PROMOTOR : EMPLAZAMIENTO :	LLANOS JULVE, JORGE JUAN, PATRICIA Y RUBEN C.B. UNIDAD DE EJECUCION 5.U.E.7, P.G.O.U. DE BRIVIESCA BRIVIESCA (BURGOS)	Fdo: El Promotor Fdo: Los Arquitectos
SERRANO LOPEZ, JOSE LUIS. Arquitecto SERRANO LOPEZ, MIGUEL ANGEL. Arquitecto SANTAMARIA VINUESA, JAVIER. Arquitecto Avenida del Cid nº 3 - 5ª K Tel - Fax 947.273175 BURGOS 09004		