
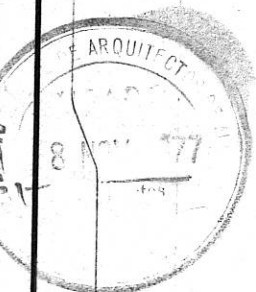


COLEGIO OFICIAL DE ARQUITECTOS DE MADRID
 DEL TERRITORIO DE BURGOS
 Registrado con el n.º 36876 la efectua
 del visado. 8 NOV 1977
 Burgos, EL VOCAL DE TURNO

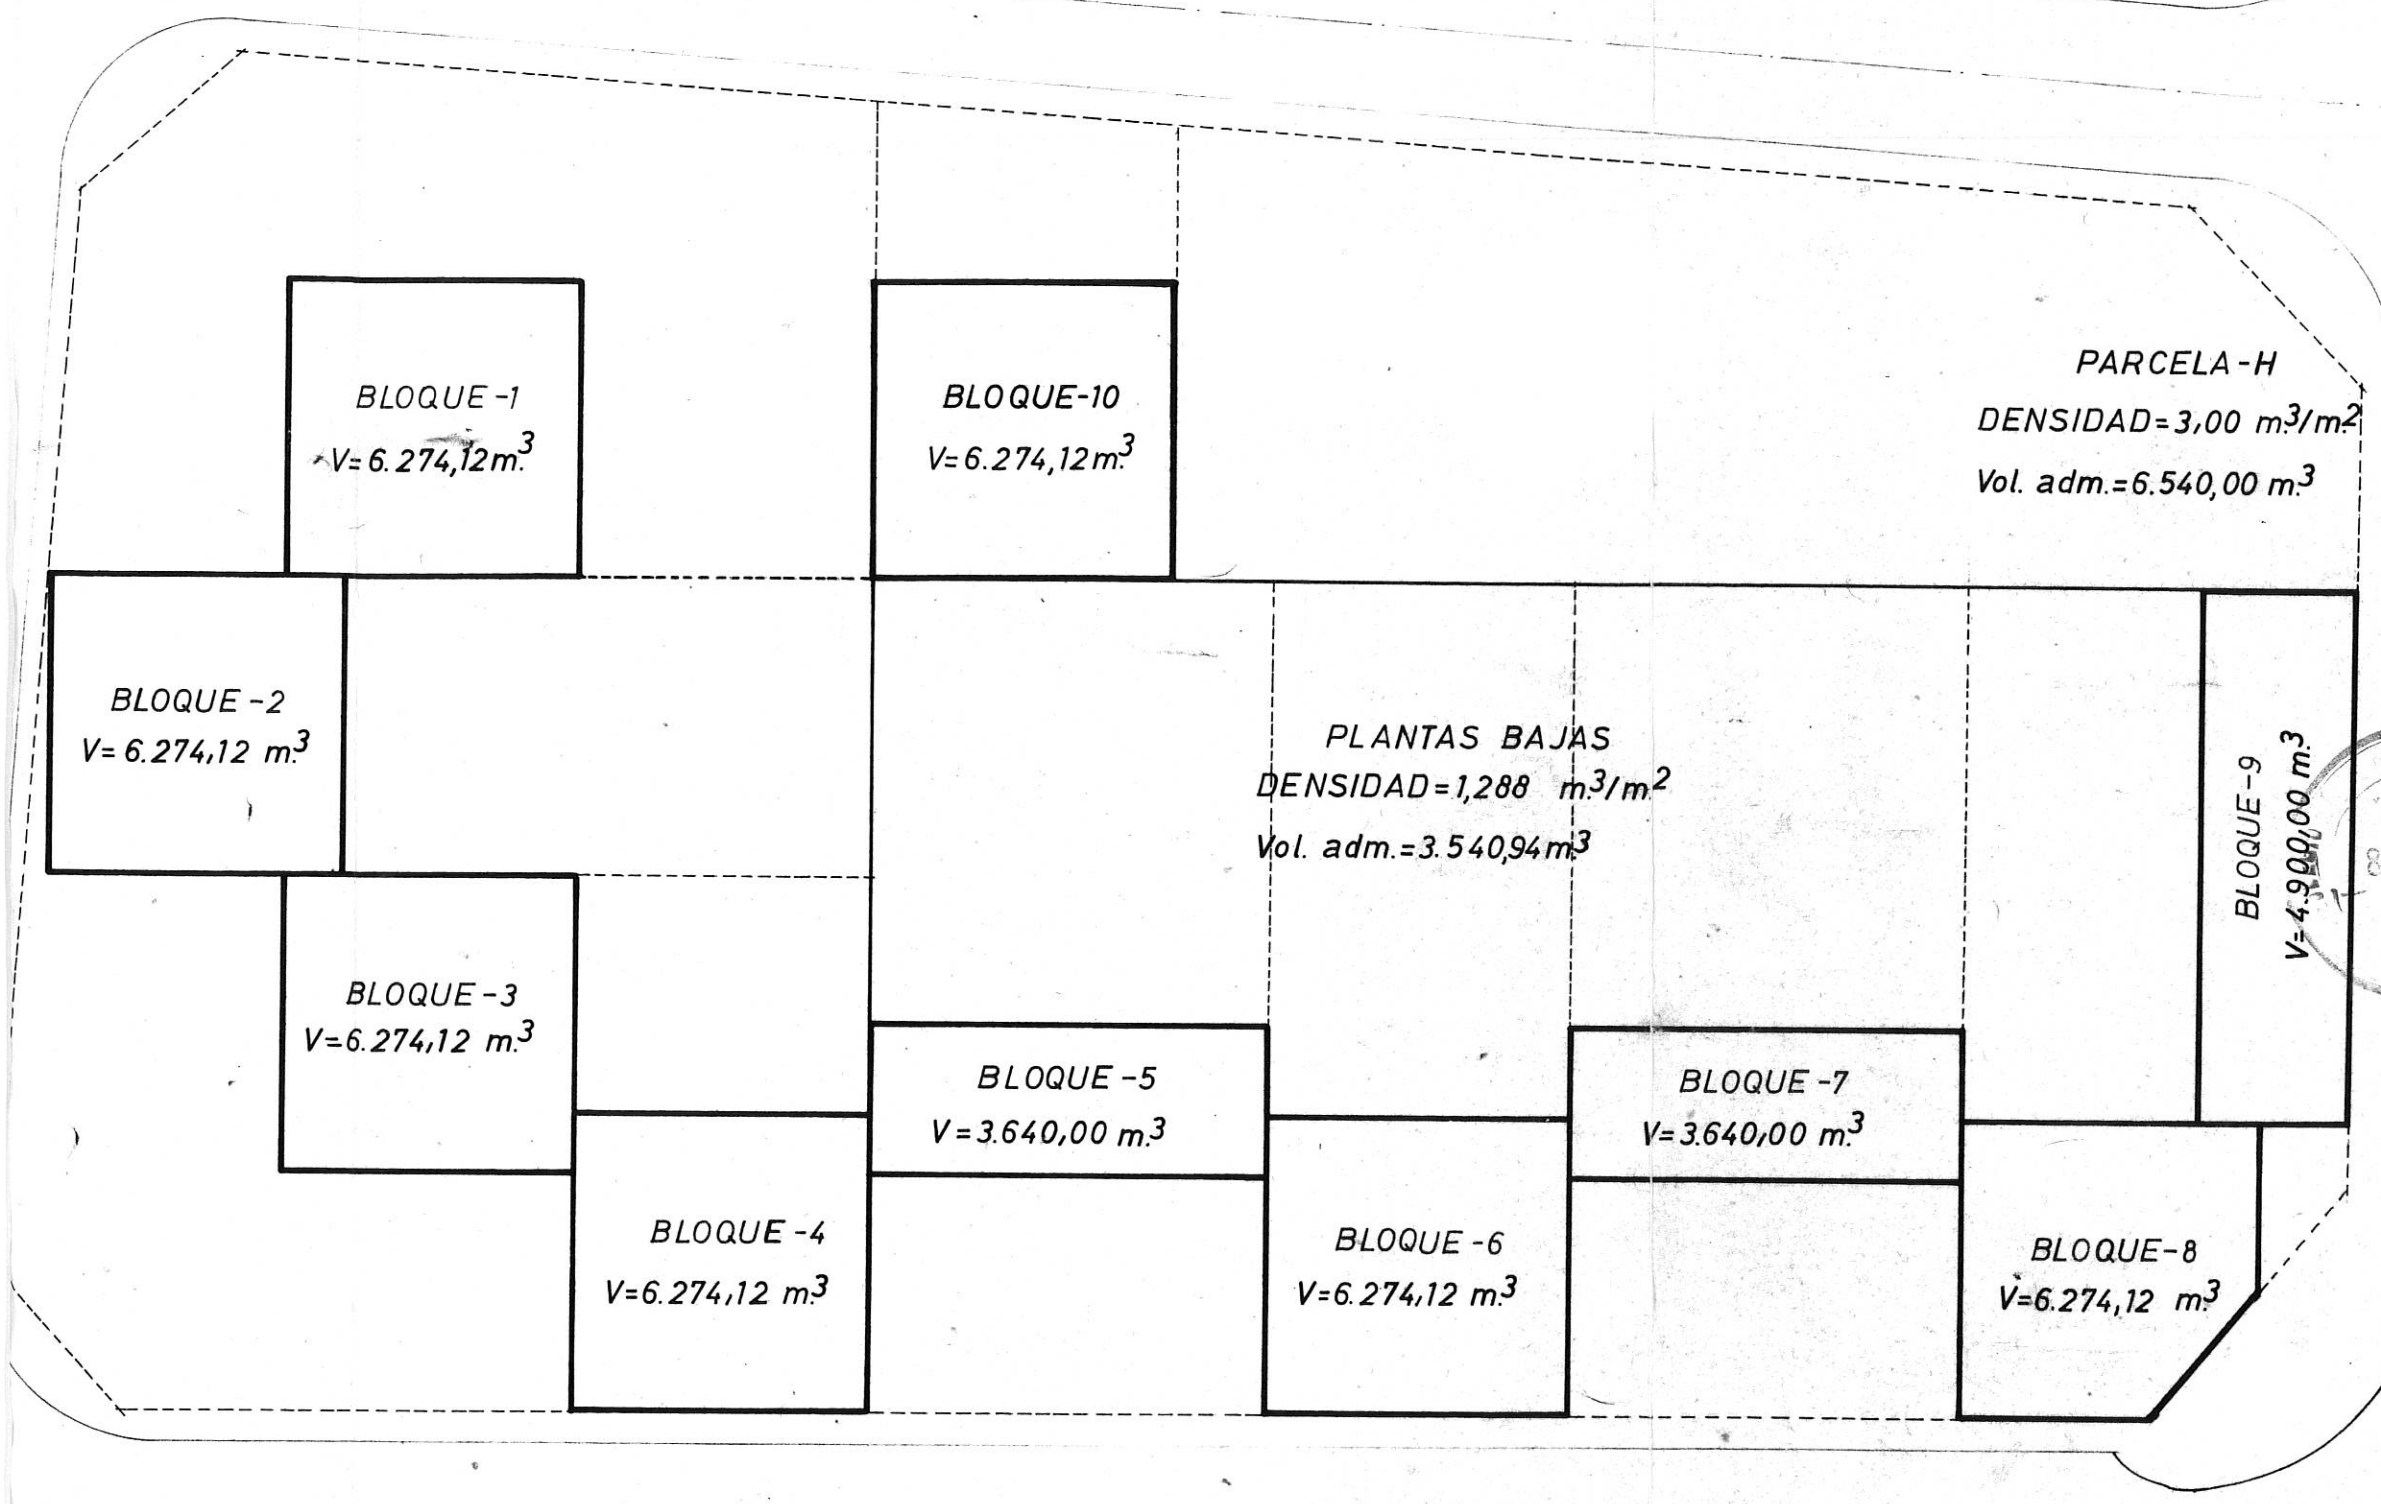

PLANO DE VOLUMENES

APROBADO POR LA COMISION PROVINCIAL DE
 URBANISMO DE BURGOS EN SU REUNION DE
 FECHA

URBANIZACION del PLAN PARCIAL de la FINCA "LA ALCALDIA," en		Nº
BRIVIESCA (BURGOS), PARA D. AGUSTIN ALCOCER (reformado)		10
BURGOS, NOVIEMBRE- 1.977.	ESCALA 1:500	
LA PROPIEDAD	EL ARQUITECTO	