




VIA DE ACCESO
ESCALA 1:50

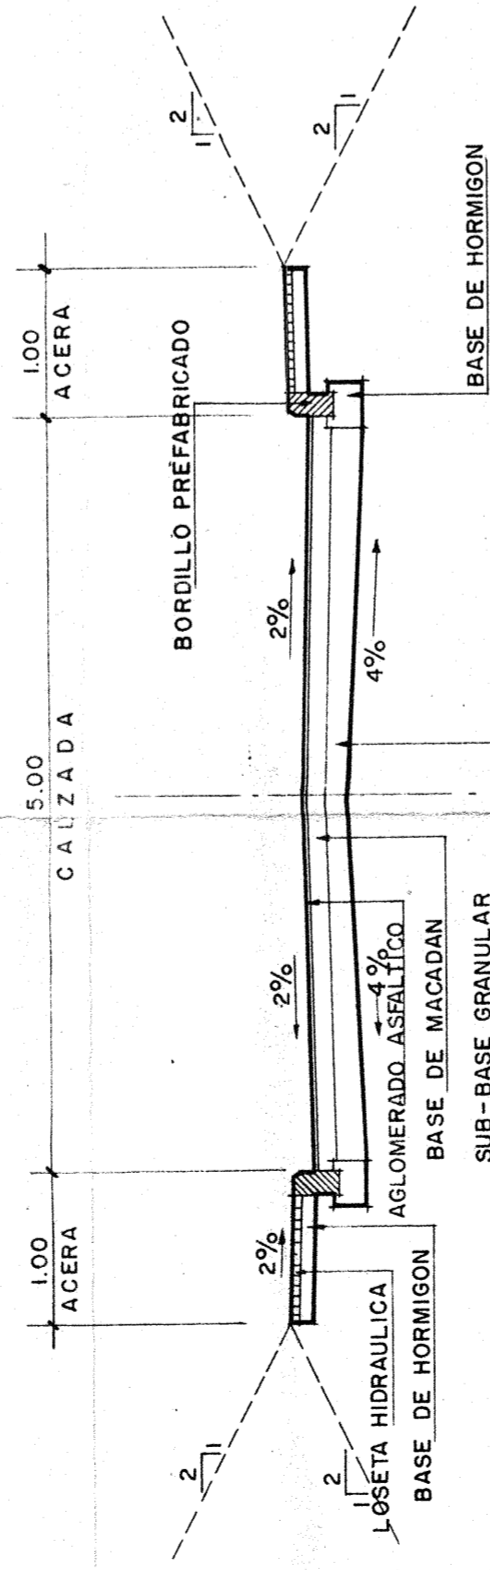


VIA DE REPARTO SENCILLA
ESCALA 1:50

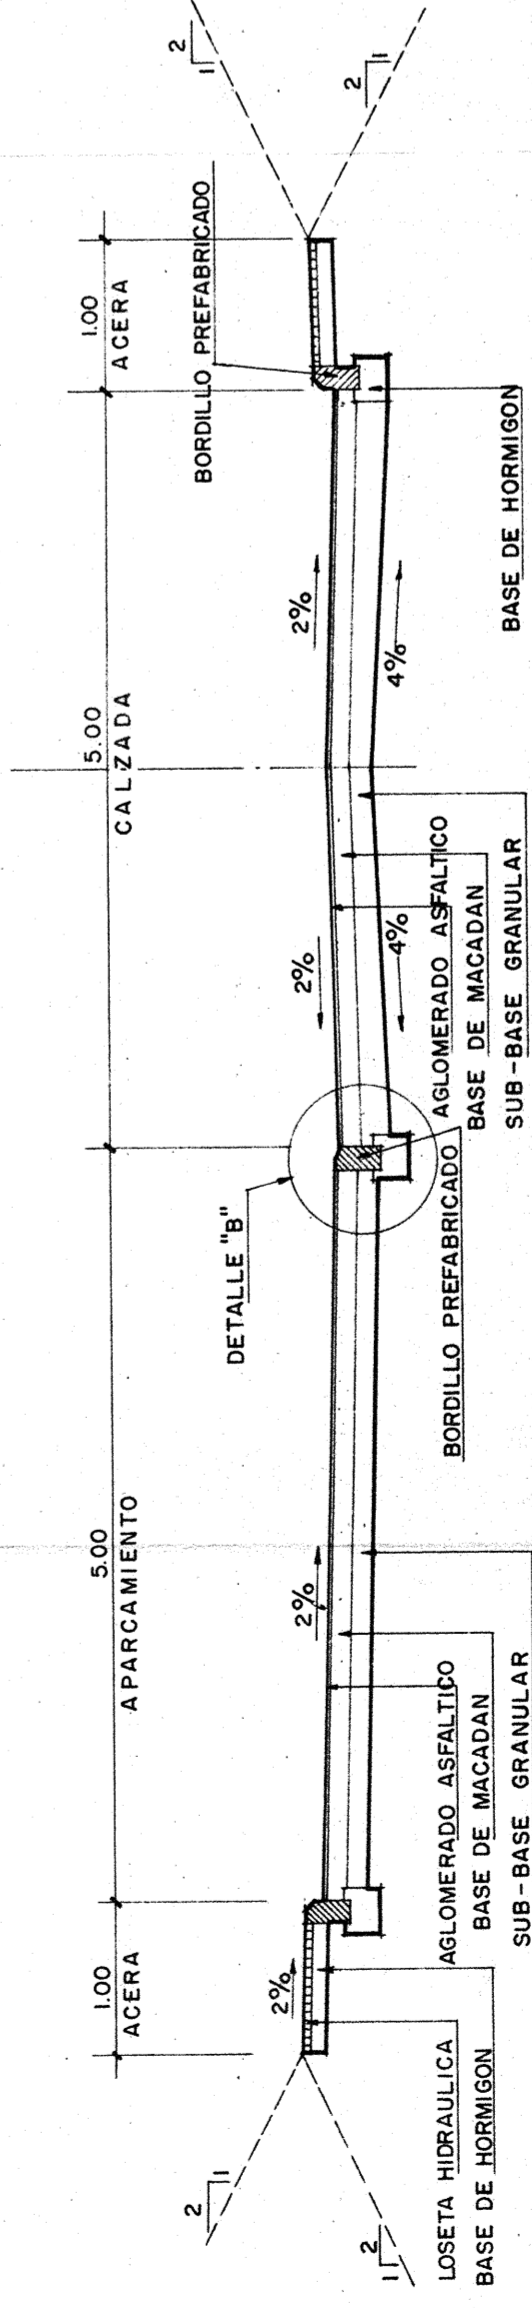

VIA DE REPARTO CON APARCAMIENTO
ESCALA 1:50

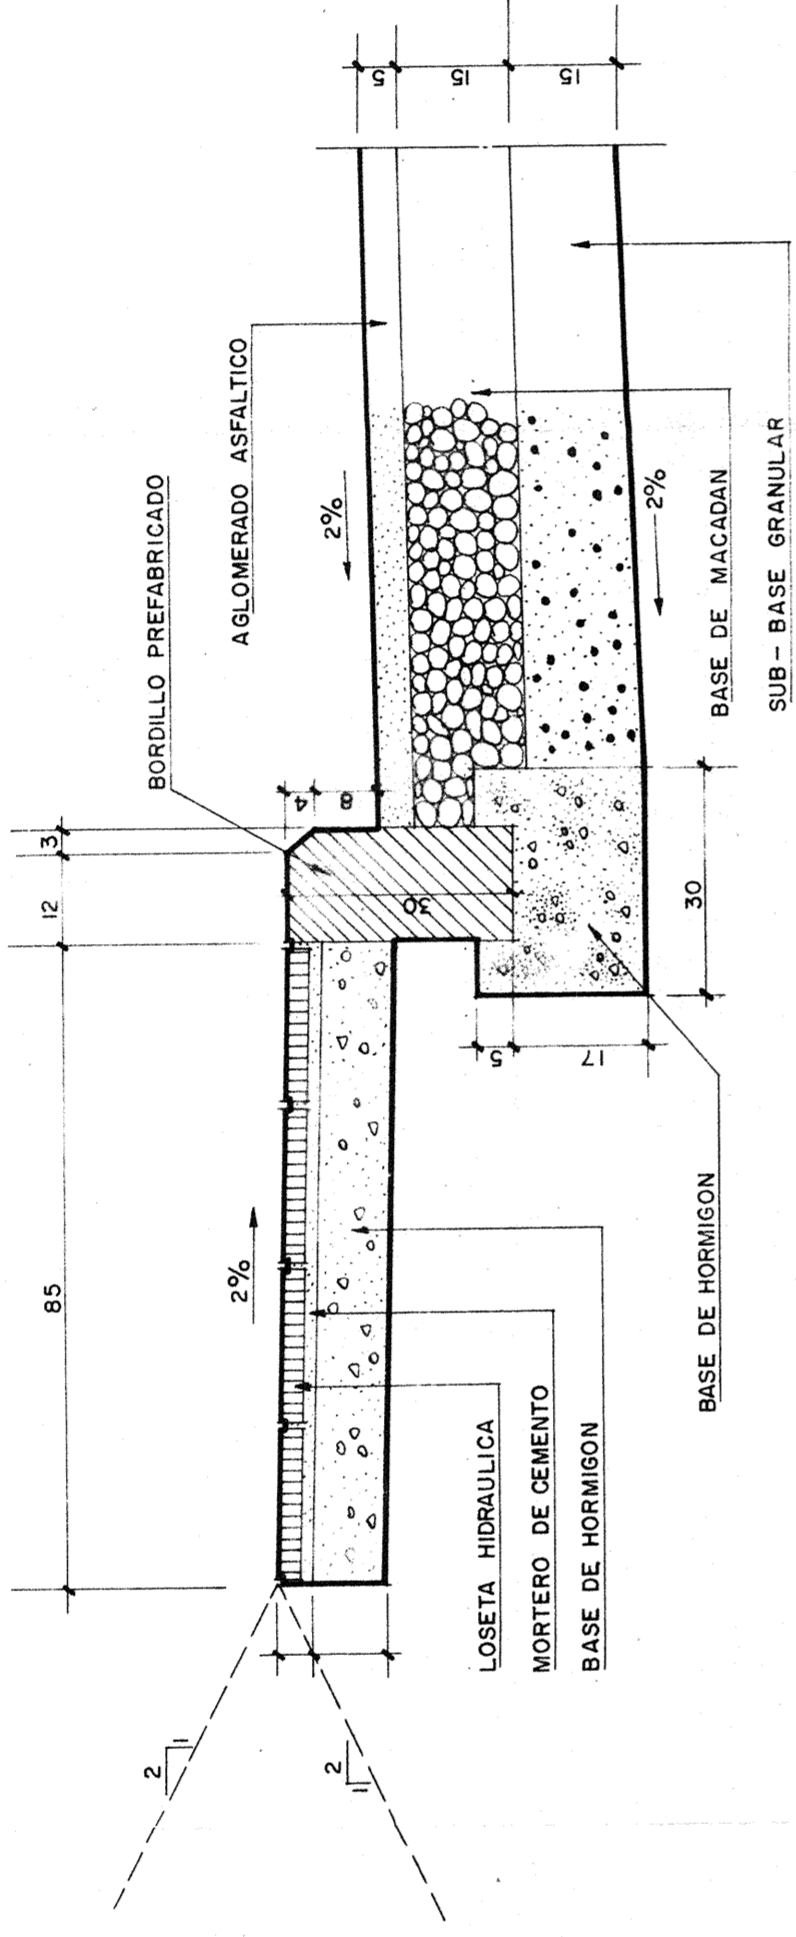

DETALLE "A"
ESCALA 1:10

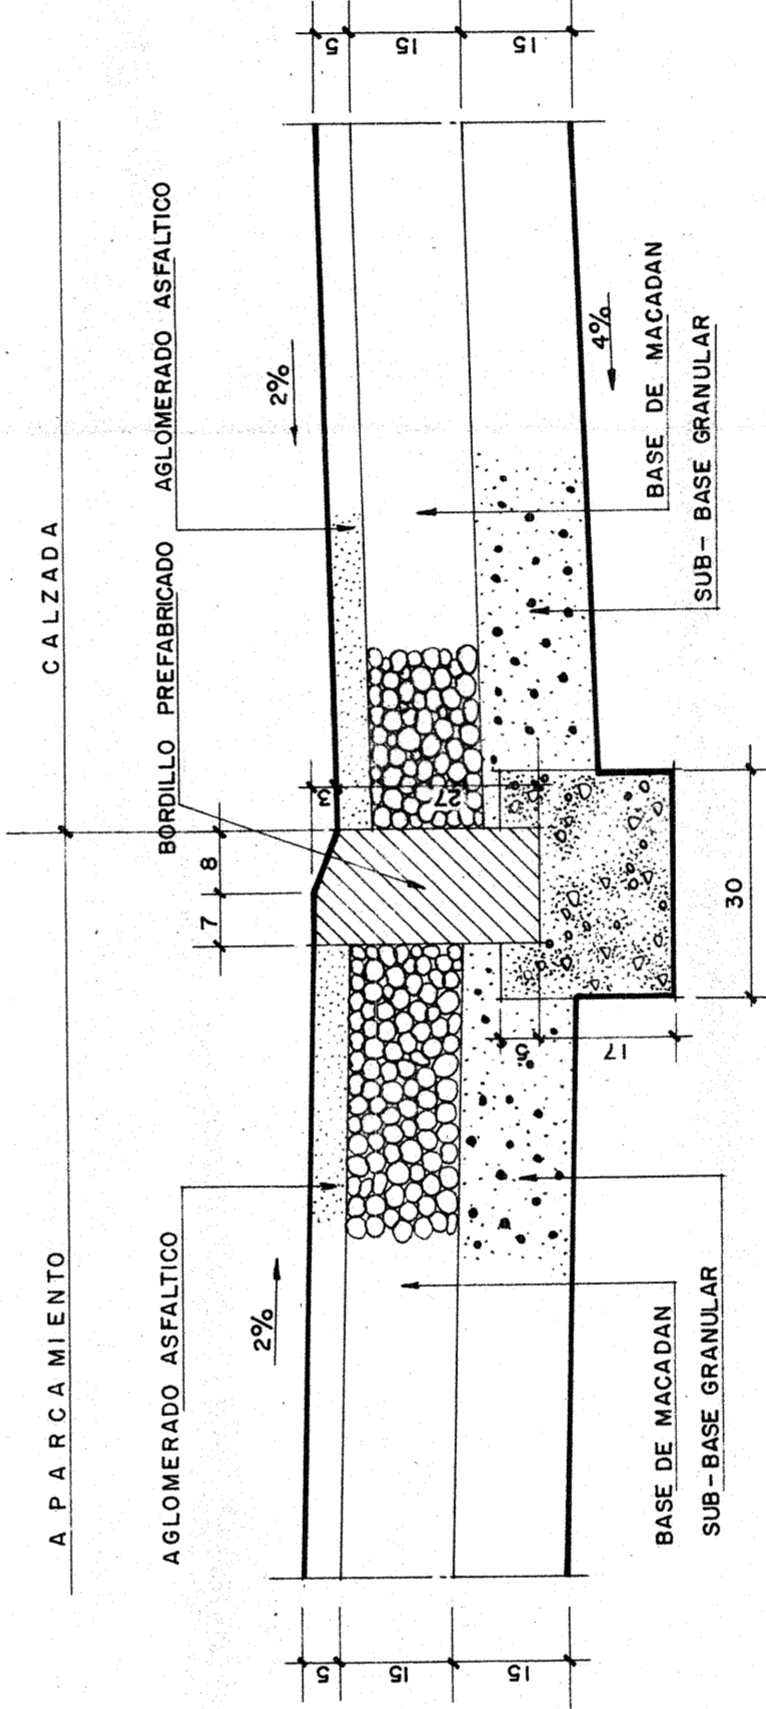

DETALLE "B"
ESCALA 1:10

REPUBLICA DE CUBA
MINISTERIO DE OBRAS PUBLICAS
23 DE MAR. 1978
VISADO
a los EFECTOS REGLAMENTARIOS

PLAN PARCIAL DE ORDENACION EN LA FINCA
"LA CERCADA" EN BRIVIESCA - BURGOS -
PROPIEDAD EL ARQUITECTO
SECCIONES TIPO DE
VIAS Y DETALLES
PLANO N° 8
ESCALAS
1:50-1:10
ARQUITECTO FERNANDO PUEYO - PASEO DE LA HABANA N°48 TEL.F° 293 5266 DIC. 1972