



I.- PLANOS DE INFORMACION

APROBADO DEFINITIVAMENTE
POR EL PLENO MUNICIPAL EN
SESIÓN DE



25 ENE. 2006

LA SECRETARIA,
Fdo.: Laura Suarez Canga

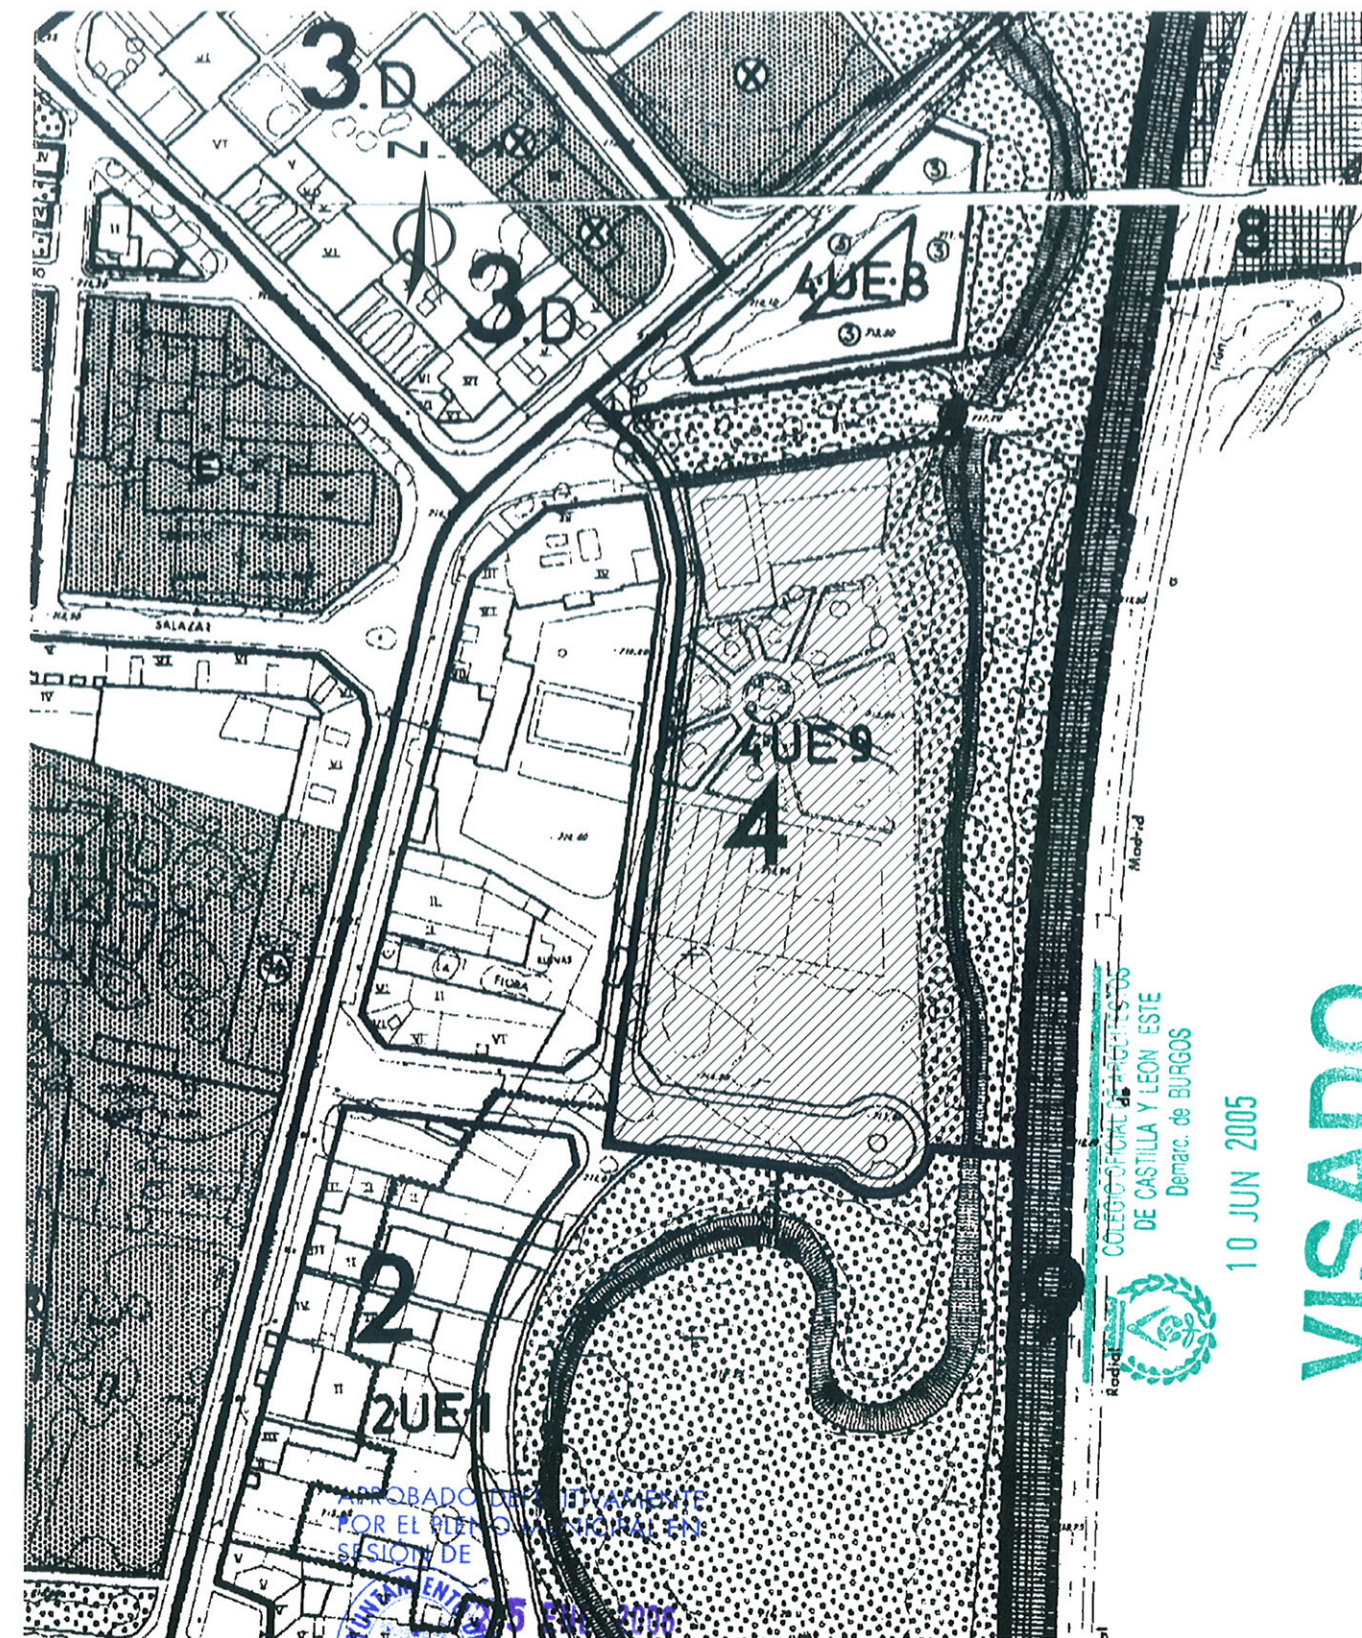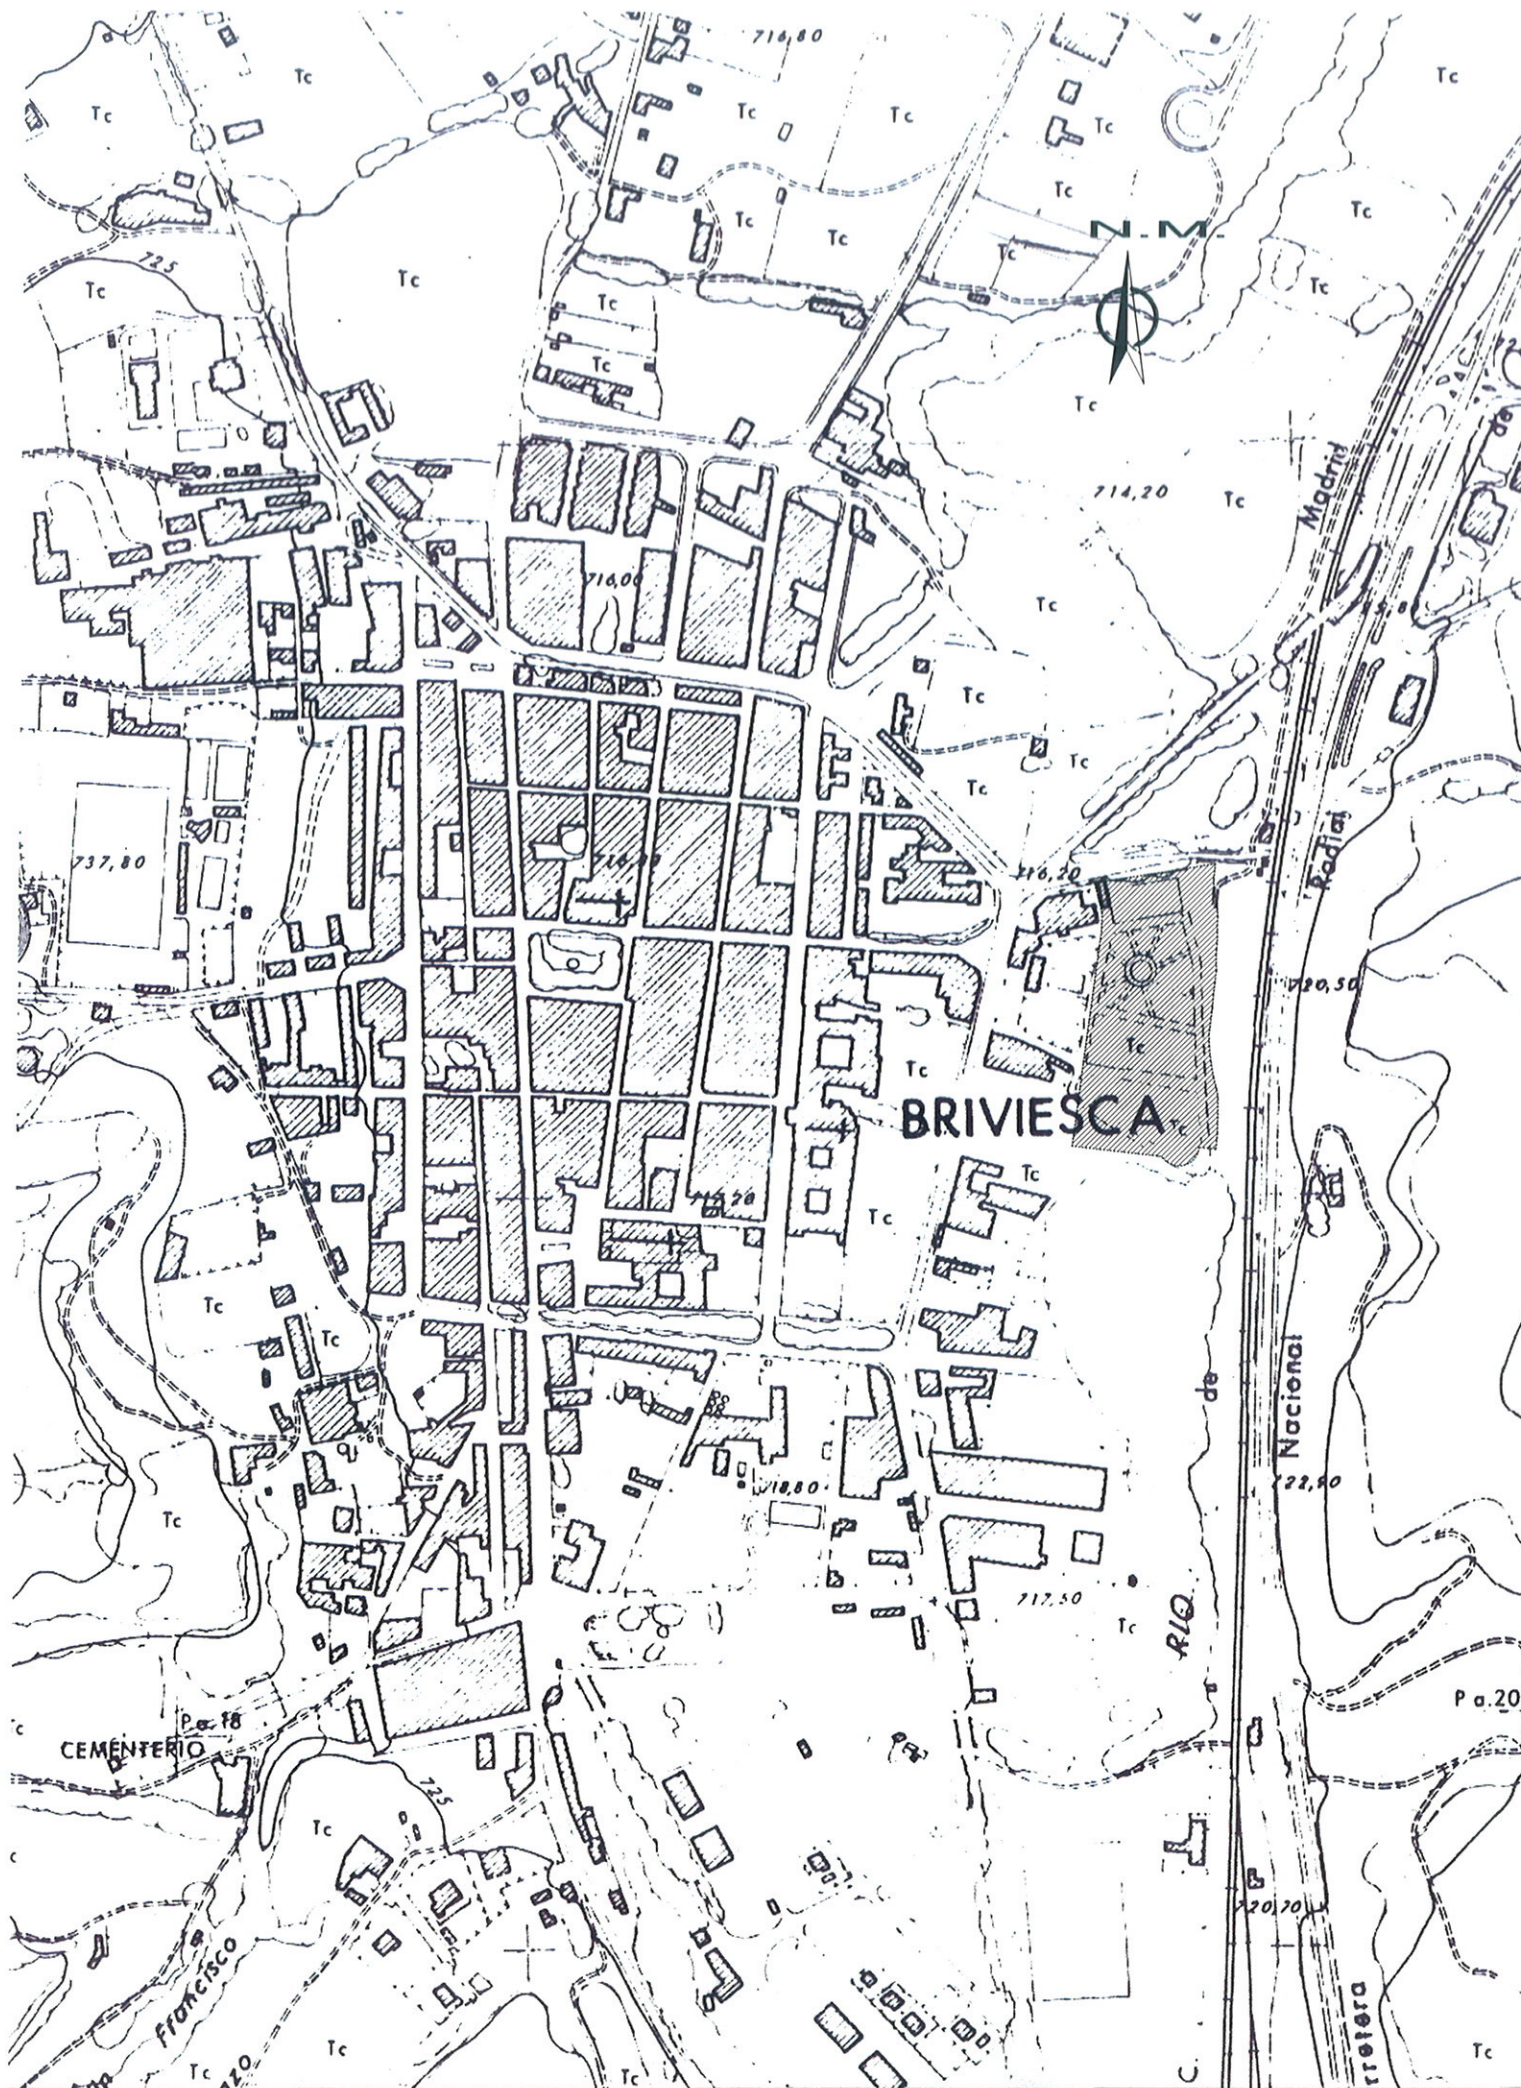


ESTUDIO DE DETALLE:		ARQUICAL 2.003 S.L. ARQUITECTURA C/ JUAN DE PADILLA n° 11, EDIFICIO DE OFICINAS, OFICINA n° 1 09006 BURGOS TFO. Y FAX. n° 947 21 13 34 MOVL n° 610 67 00 34	
4.UE.9 LA SECRETARIA, Fdo.: Laura Suarez Canga		ARQUITECTURA C/ JUAN DE PADILLA n° 11, EDIFICIO DE OFICINAS, OFICINA n° 1 09006 BURGOS TFO. Y FAX. n° 947 21 13 34 MOVL n° 610 67 00 34	
SITUACION:		SUSTITUYE A:	SUSTITUIDO POR:
Paseo de La Epitafia, BRIVIESCA (BURGOS)			
AUTOR DEL ENCARGO:		ARQUITECTO	Colegiado n° 1.225:
HNOS. CARDENAL HERNAEZ VICENTE DEL CAMPO PEREZ			
PLANO DE:		ESCALA:	
SITUACION Y PLANEAMIENTO VIGENTE		1/5000 y 1/2000 Nº: I-1	

COLEGIO OFICIAL DE ARQUITECTOS
DE CASTILLA Y LEON ESTE
Demarc. de BURGOS

10 JUN 2005

VISADO

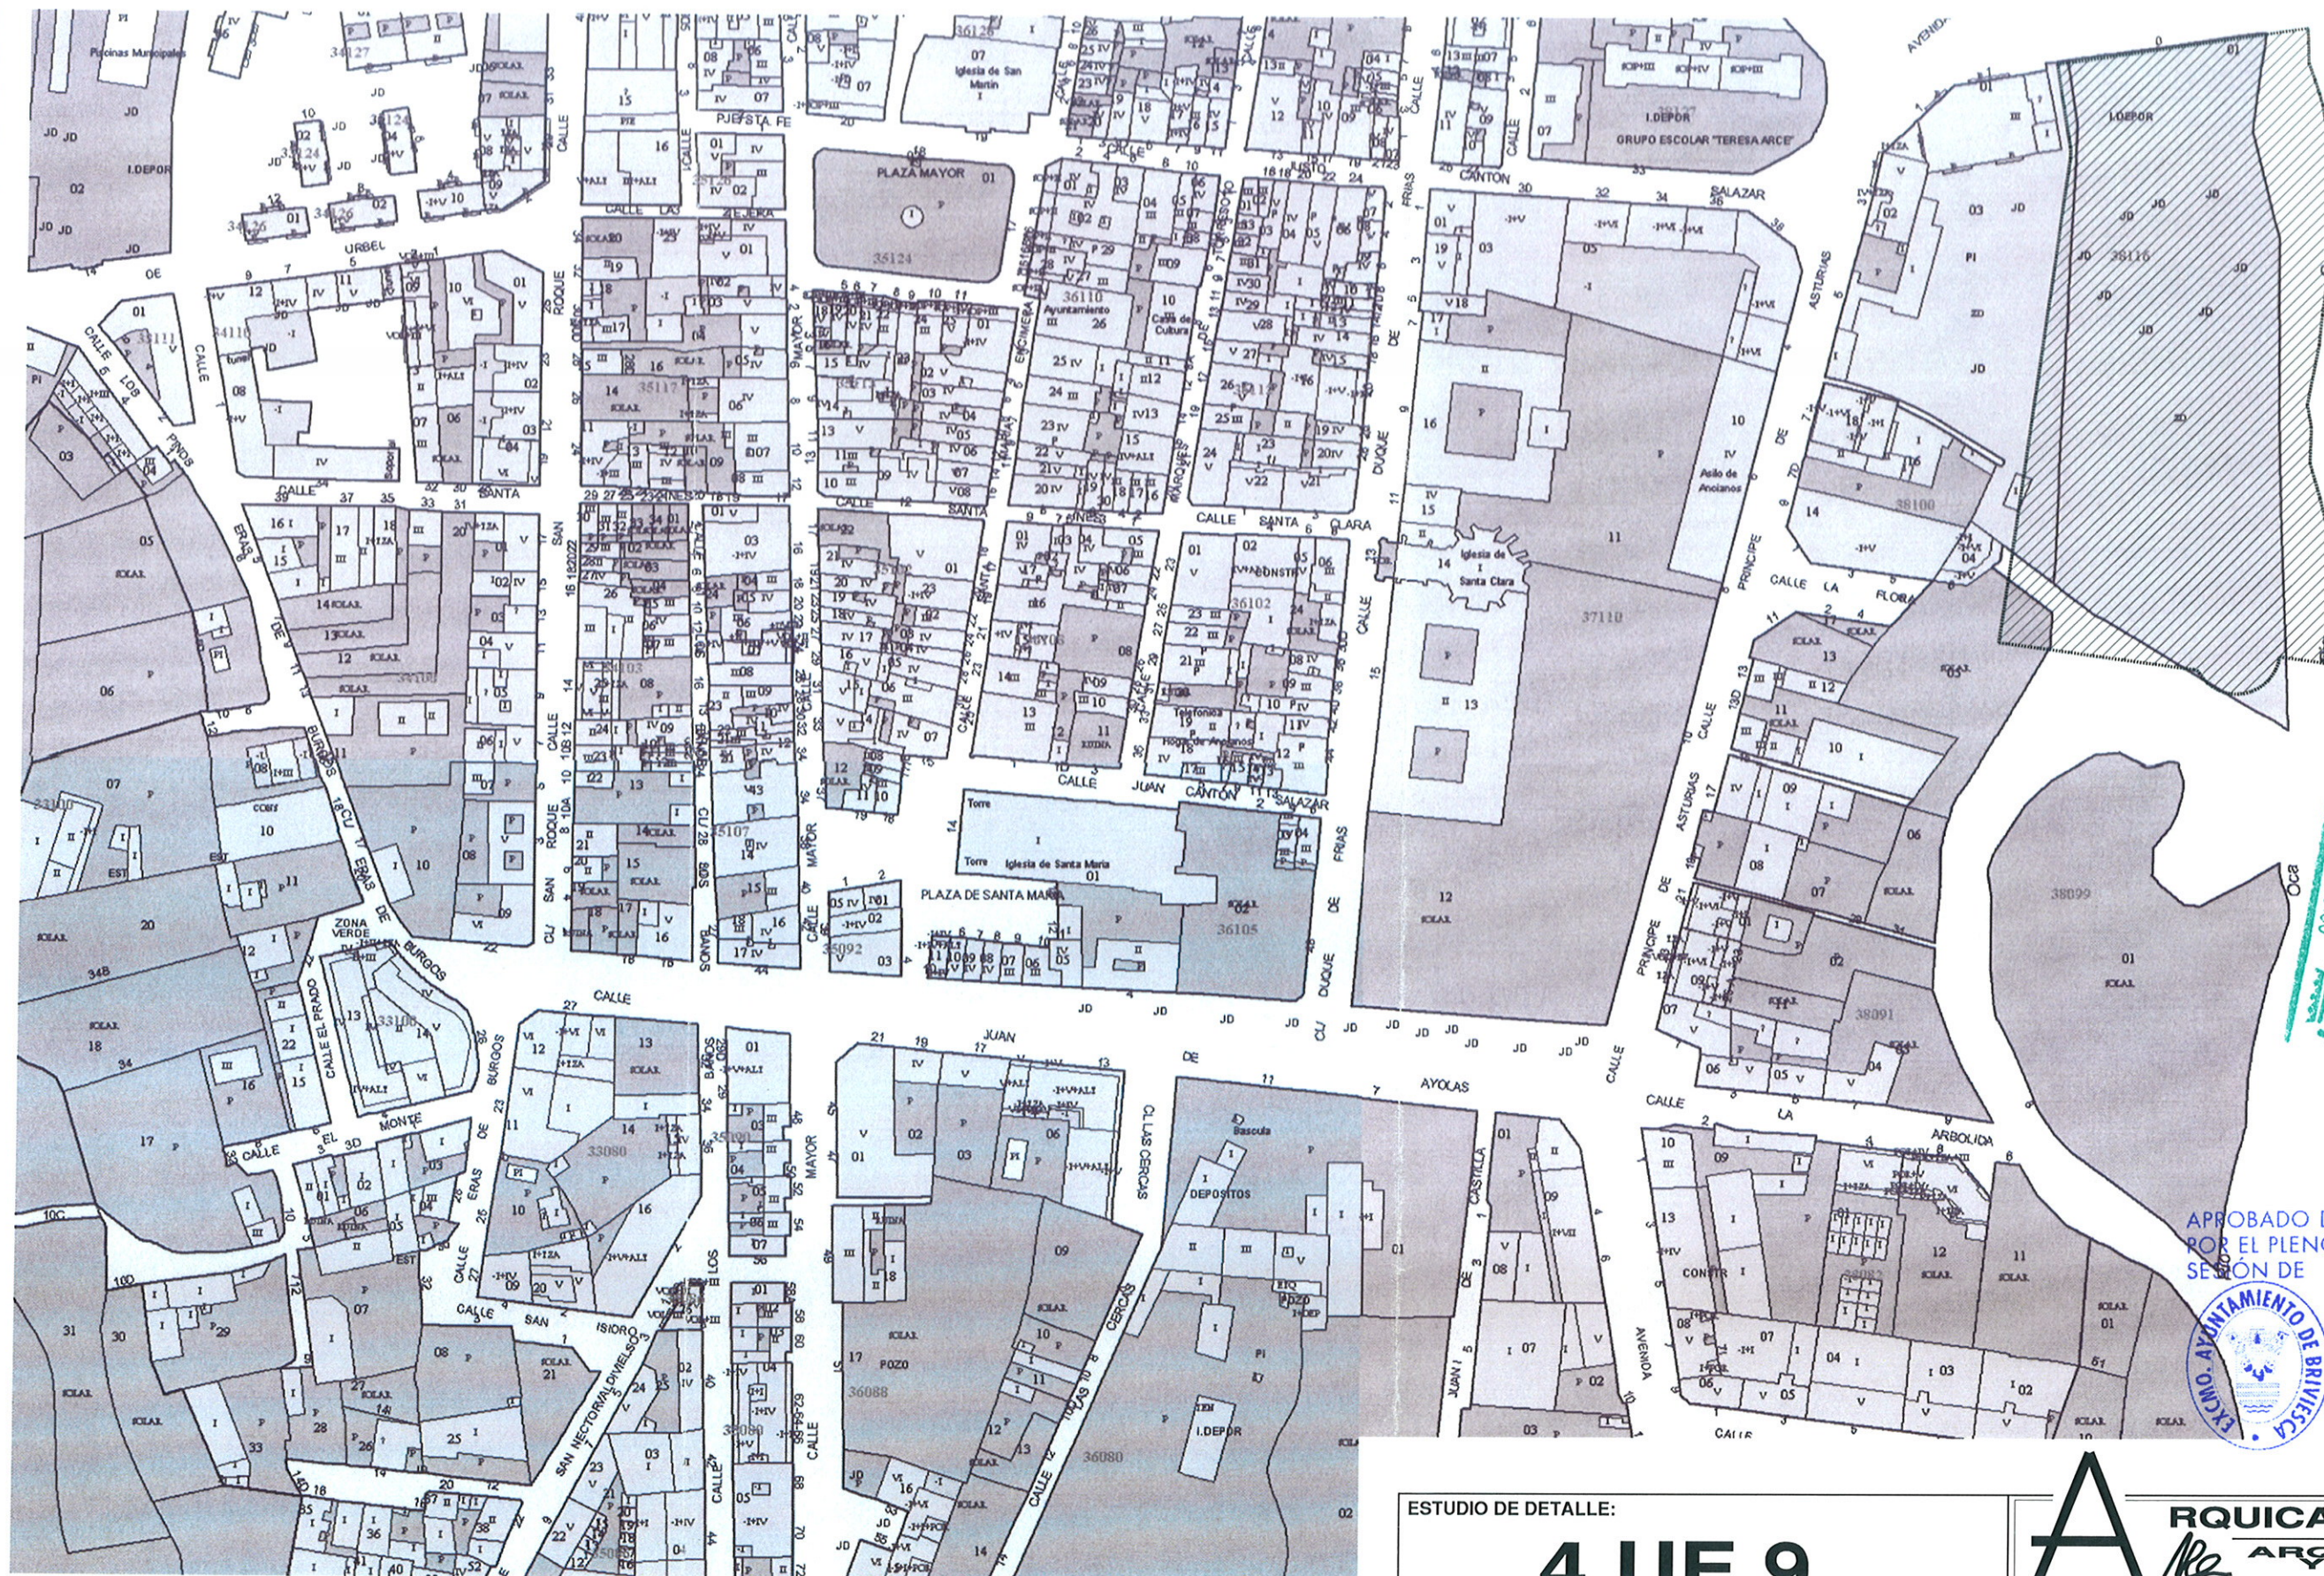

COLEGIO OFICIAL DE ARQUITECTOS
DE CASTILLA Y LEÓN - ESTE
Departamento de BURGOS

10 JUN 2005

VISADO

APROBADO DEFINITIVAMENTE
POR EL PLENO MUNICIPAL EN
SESIÓN DE



5 ENE. 2006

LA SECRETARIA,
Edo: Laura Suarez Canga

ESTUDIO DE DETALLE:

4.UE.9



ARQUICAL 2.003 S.L.
ARQUITECTURA
Y CALIDAD

C/ JUAN DE PADILLA n° 11, EDIFICIO DE OFICINAS, OFICINA n° 1
09006 BURGOS TFO. Y FAX. n° 947 21 13 34 MÓVIL n° 610 67 00 34

SITUACION:
Paseo de La Epitafia, BRIVIESCA (BURGOS)


SUSTITUYE A:
SUSTITUIDO POR:
FECHA:
MAYO-2005

AUTOR DEL ENCARGO:
HNOS. CARDENAL HERNAEZ

ARQUITECTO Colegiado n° 1.225:
VICENTE DEL CAMPO PEREZ

PLANO DE:
CATASTRAL, PARCELARIO

ESCALA:
1/2000
Nº:
I-2

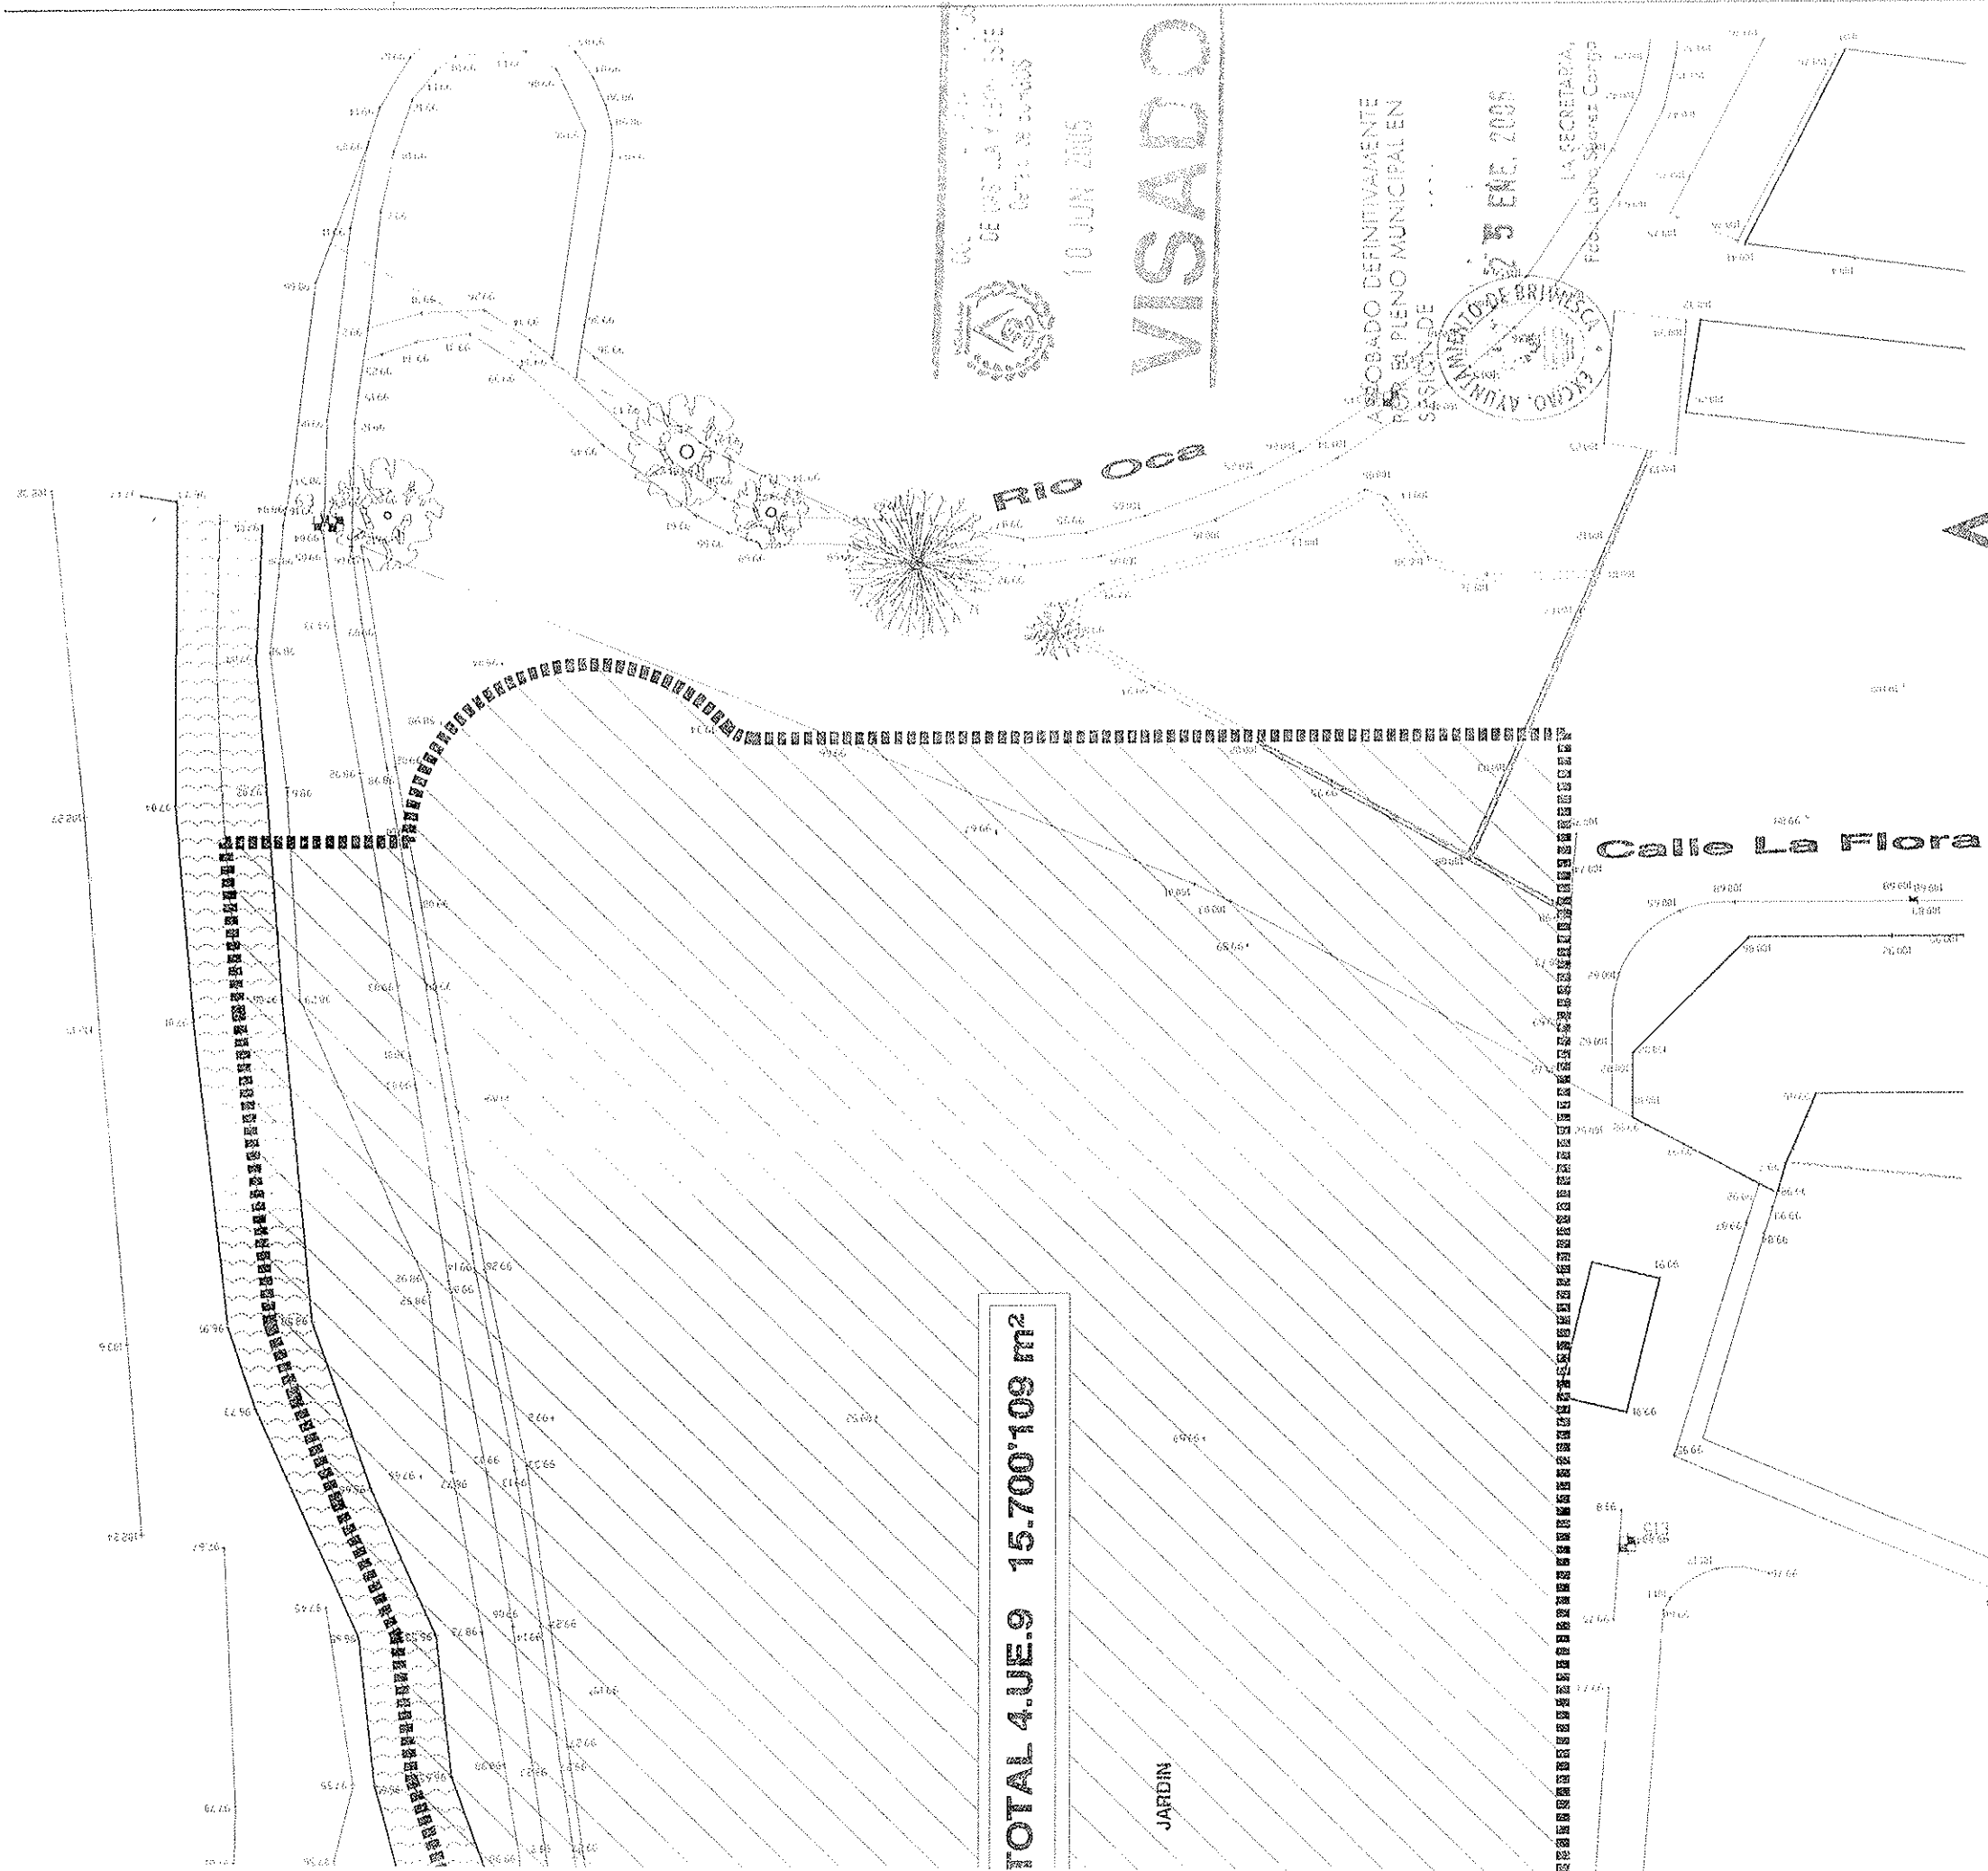

DE 1987 JUL Y 1994 1991
05/11/2005 20:00:00
10 JUN 2005
VISADO

ASESORADO DEFINITIVAMENTE
POR EL PLENO MUNICIPAL EN
SESION DE



25 ENE. 2005

LA SECRETARIA
Fco. Lauro Sarmiento Concha

ESTUDIO DE DETALLE:

4.UE.9

PROYECTO 2.003 S.L.

Arq. ARQUALESURA

C/ JUAN DE PADILLA nº 11, EDIFICIO DE OFICINAS, OFICINA nº 1
68006 BURGOS TNO. Y ENC. nº 547 21 13 34. MOP. nº 810 57 00 34.

SITUACION:

Paseo de La Epitafia, BRIVIESCA (BURGOS)

SUSTITUYE A:

SUSTITUIDO POR:

FECHA:

AUTOR DEL ENCARGO:

Mnos. Cardenal Hernaez
MNOS. CARDENAL HERNAEZ

ARQUITECTO Coligado nº 1.225:

MAYO-2005

PLANO DE:


VICENTE DEL CAMPO PEREZ


ESCALA: 1/500

Nº:

I-3

LEVANTAMIENTO TOPOGRAFICO

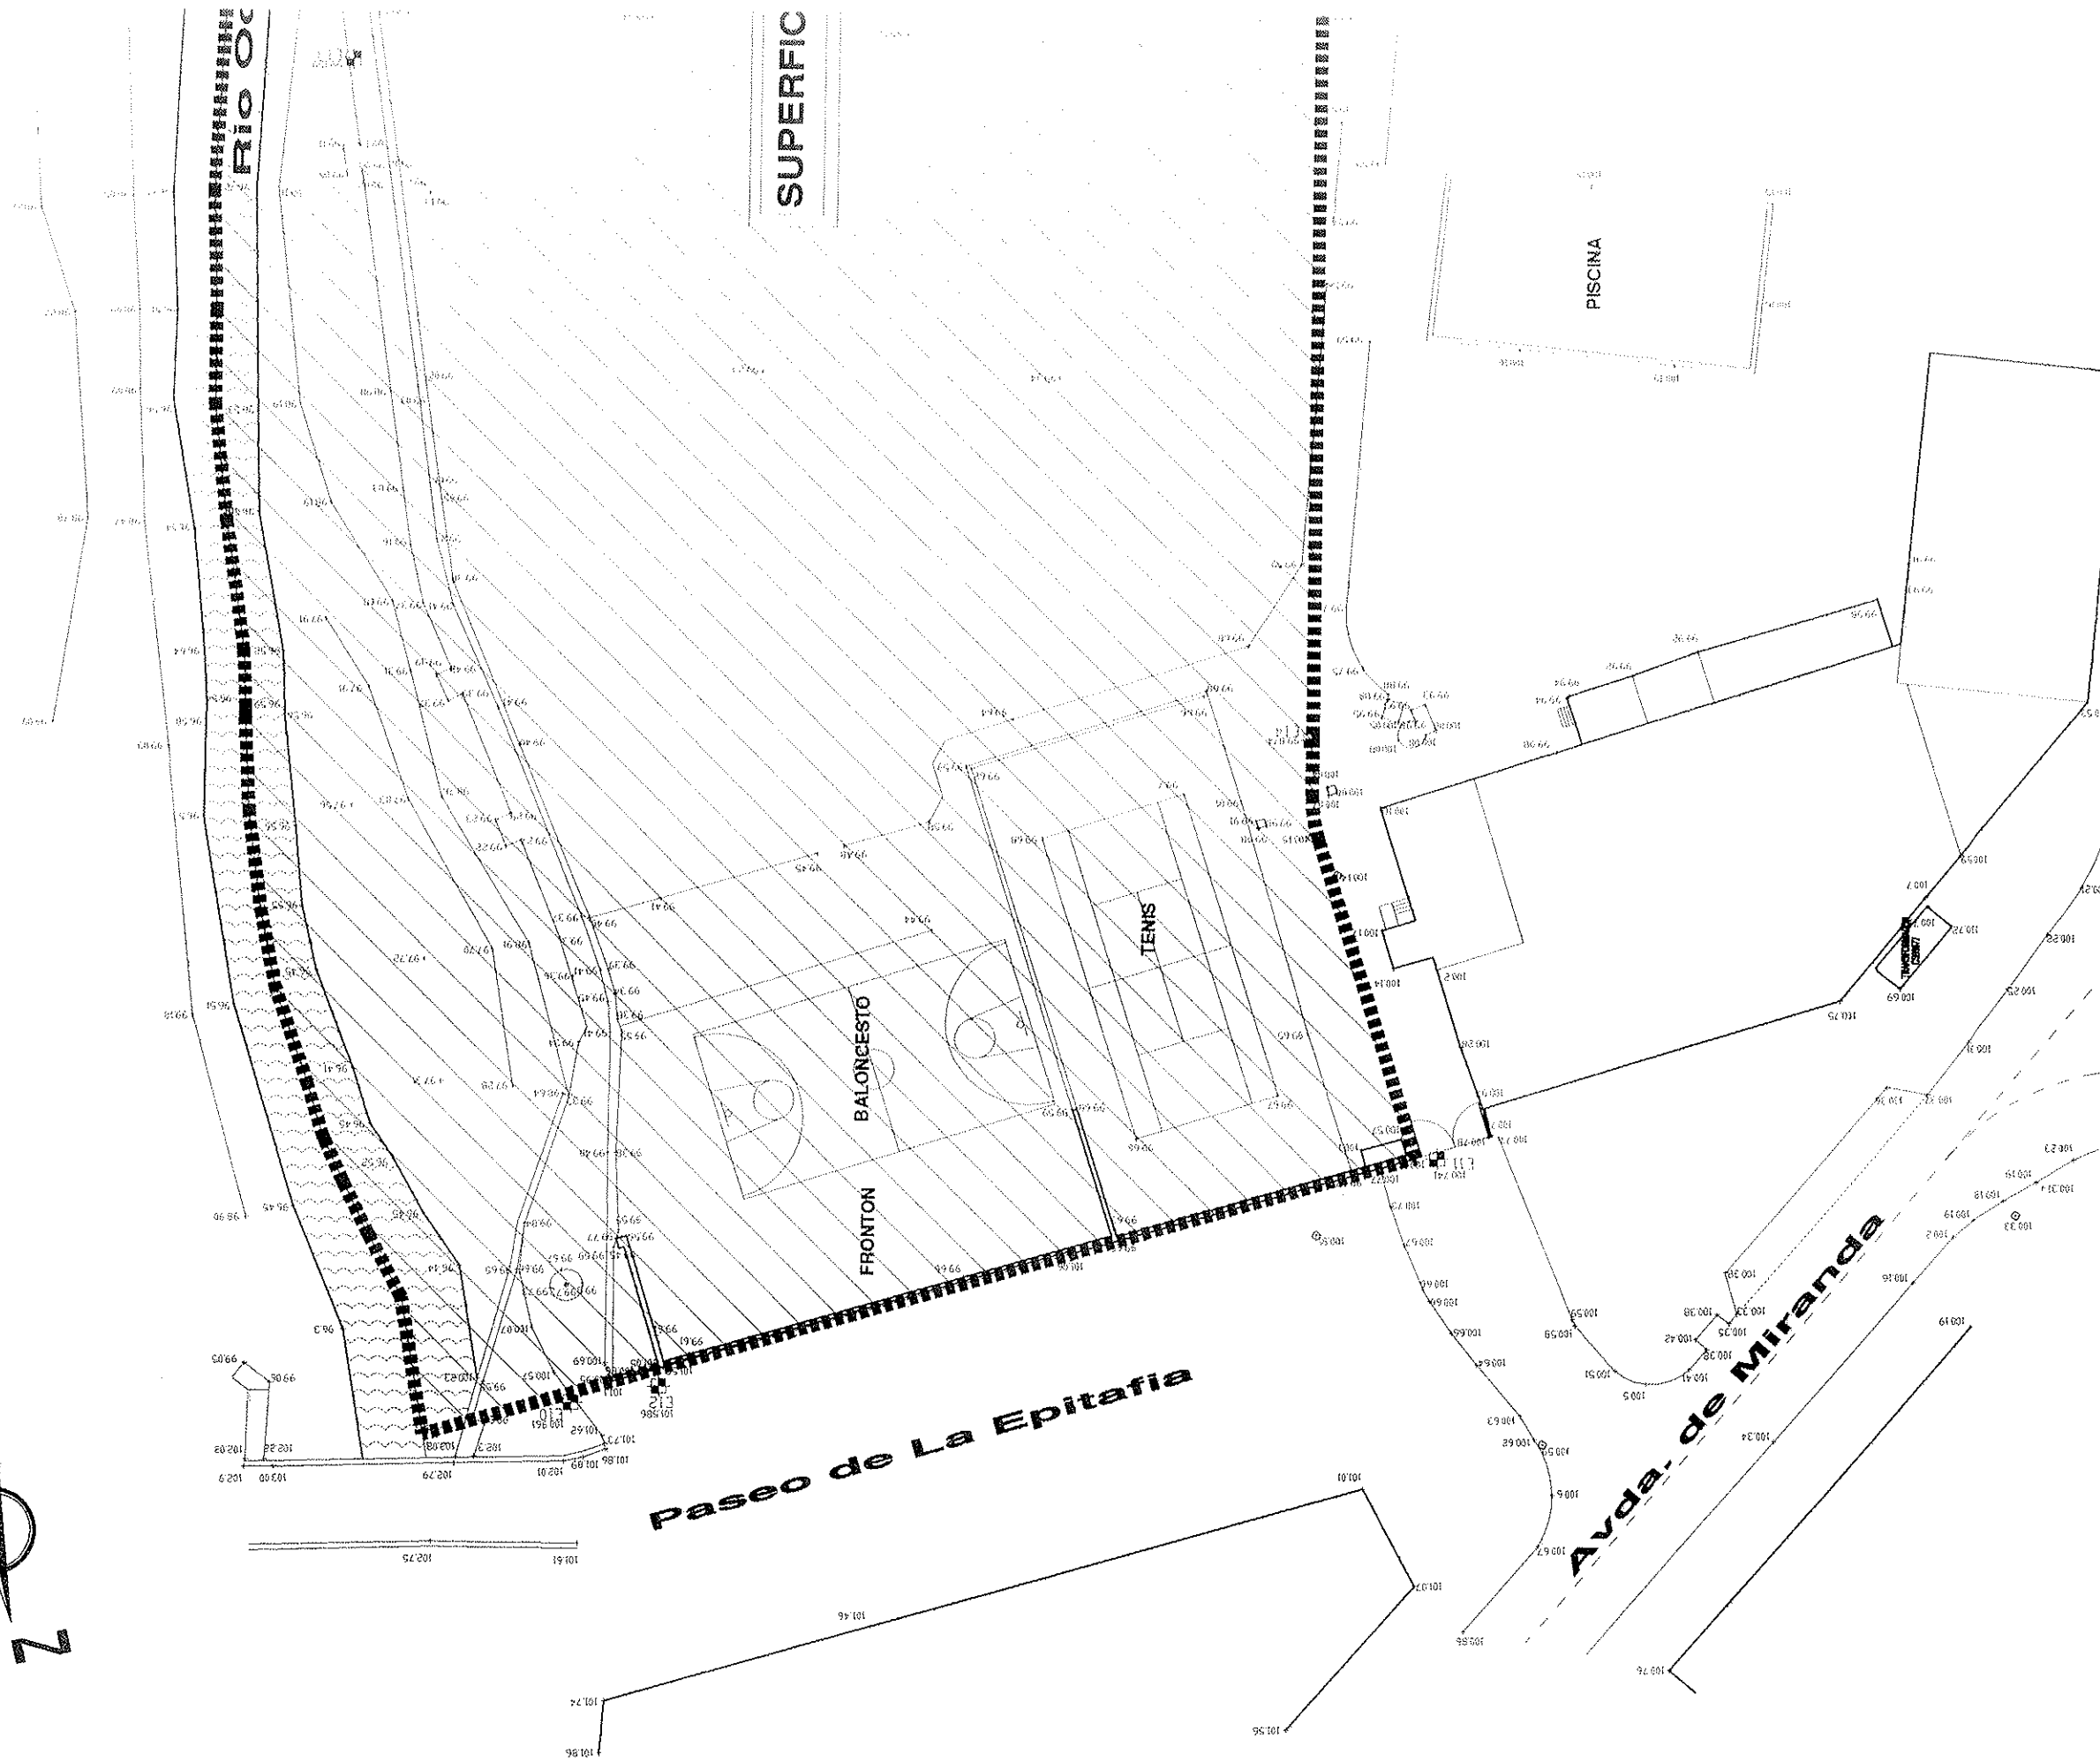

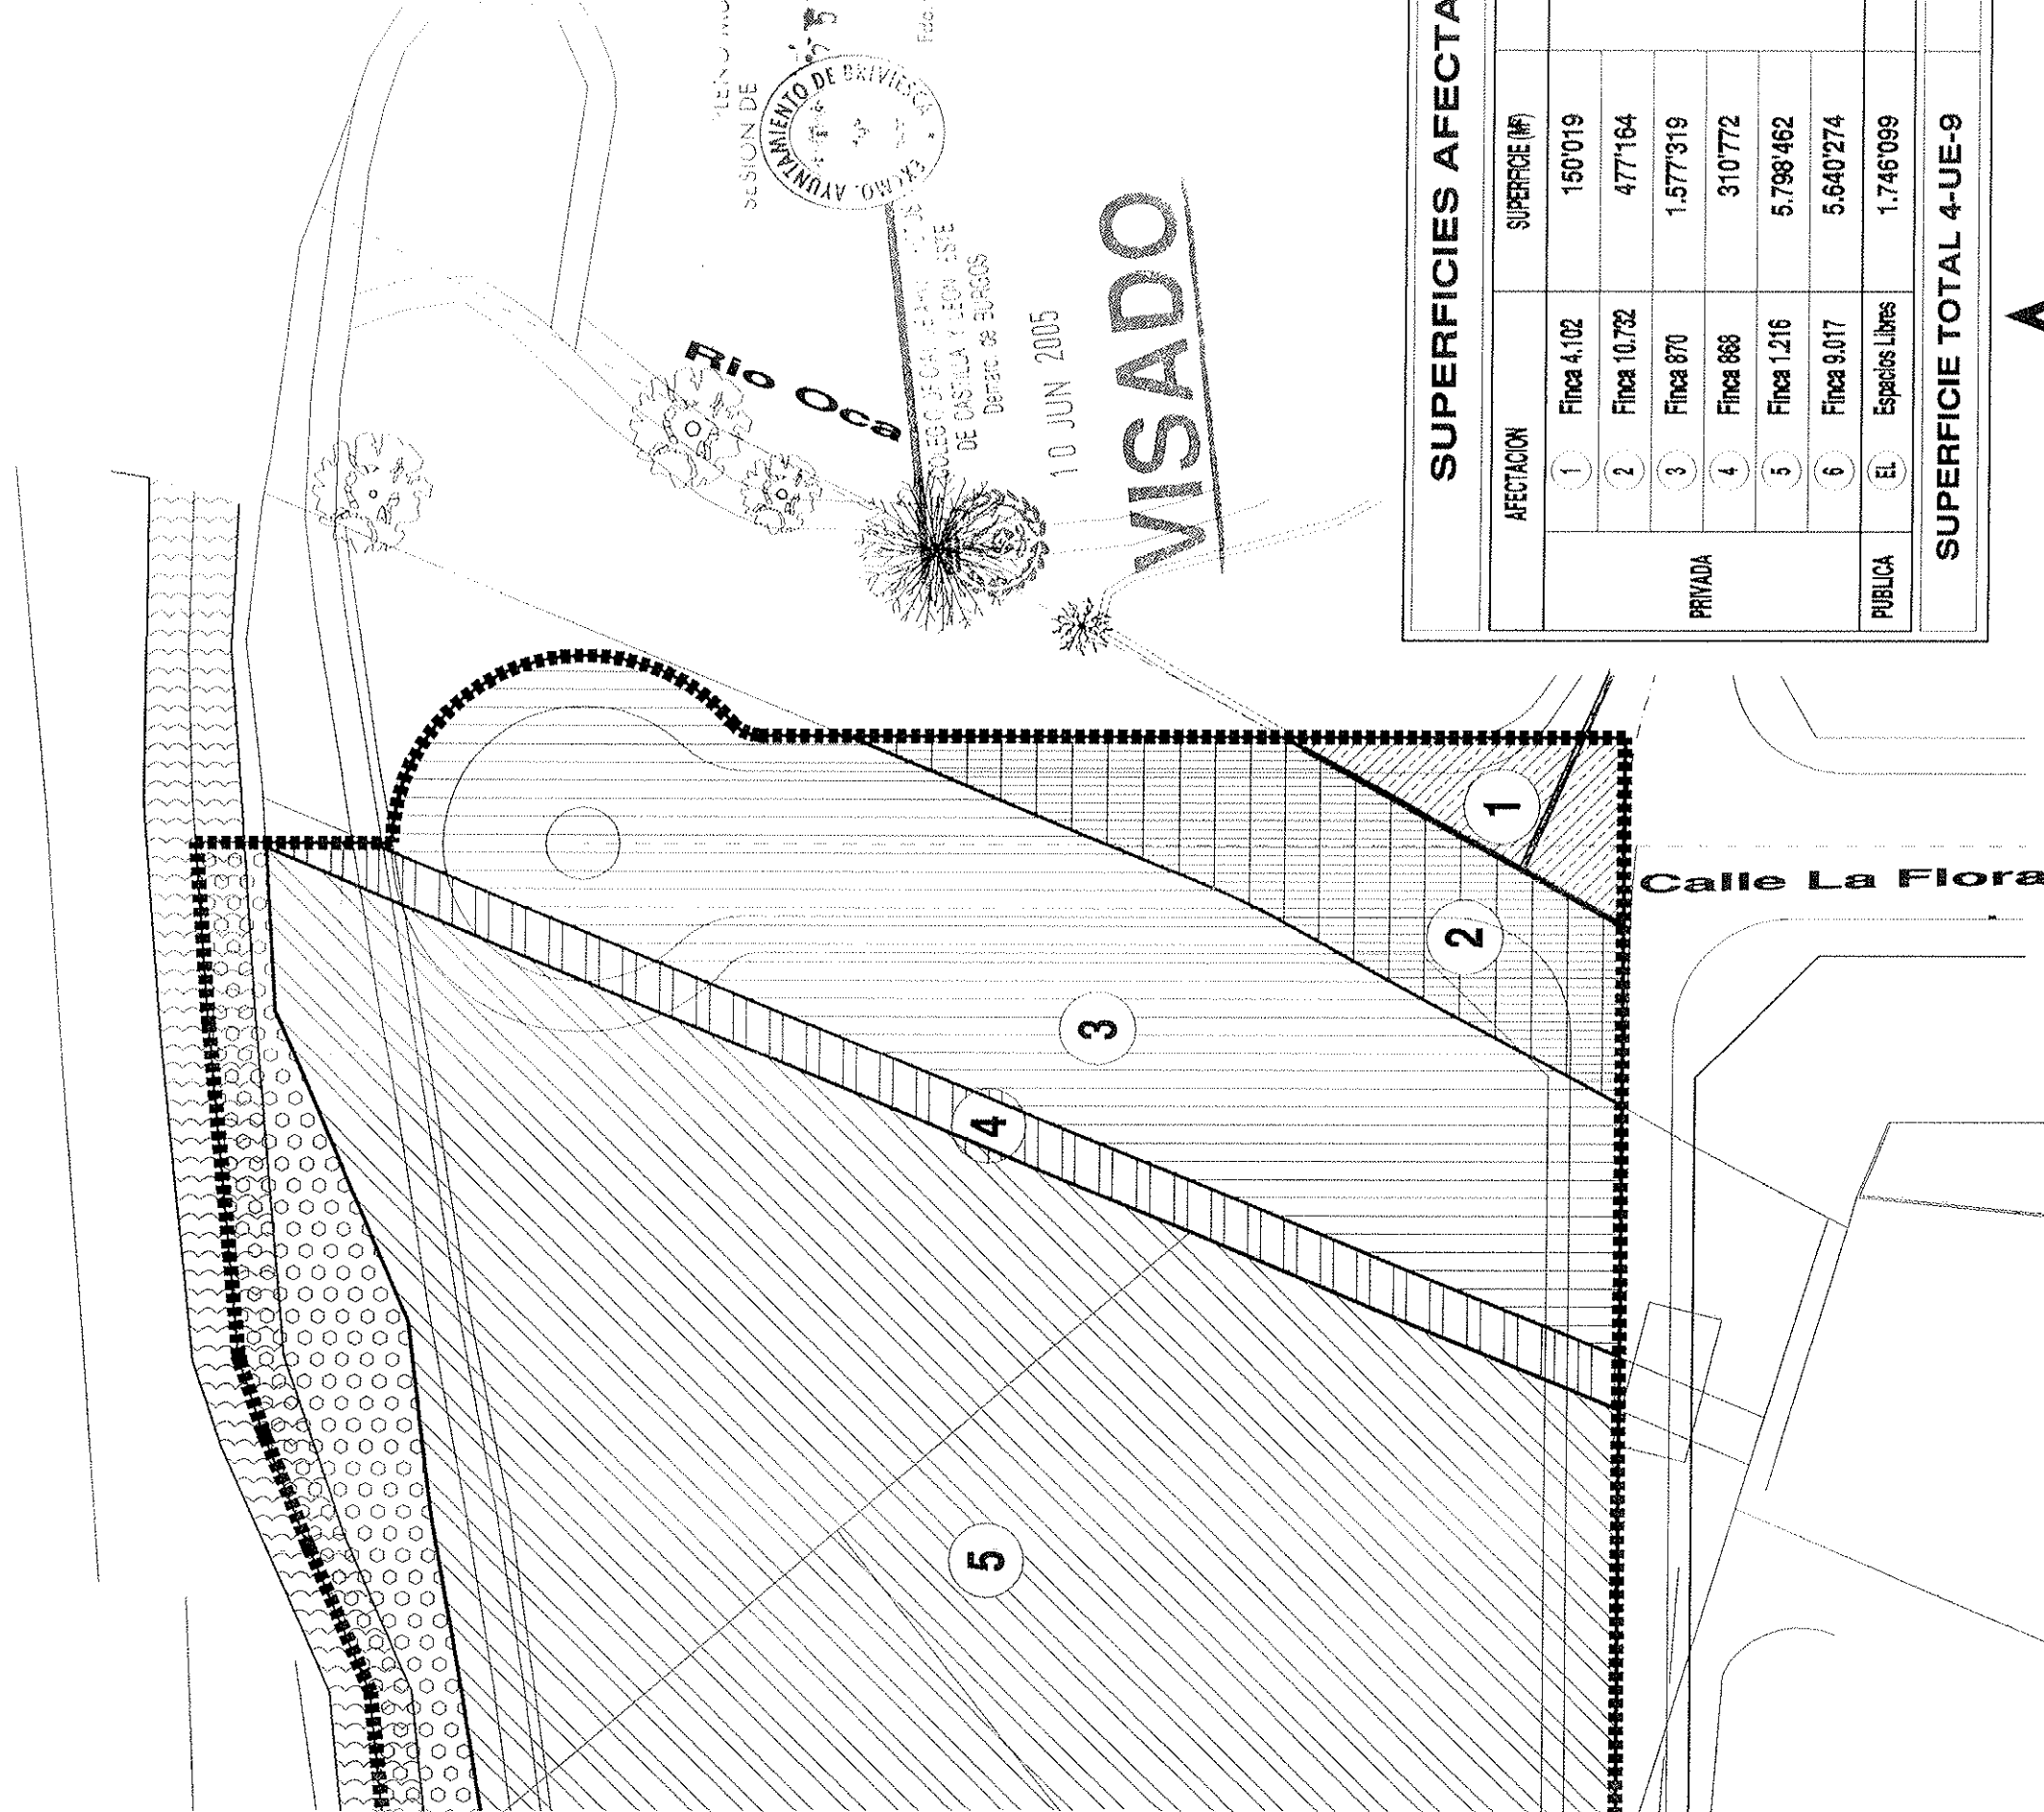

GOBIERNO MUNICIPAL EN
SESION DE
EXCMO. AYUNTAMIENTO DE BRIVIESCA
10 JUN 2005
LA SECRETARIA,
Edu. Laura Suarez Canga
DE CASTILLA Y LEON ASISTE
Dpto. de BURGOS

VISADO

SUPERFICIES AFECTADAS		
AFECTACION	SUPERFICIE (M²)	TOTAL (M²)
PRIVADA	1 Finca 4.102	150'019
	2 Finca 10.732	477'164
	3 Finca 870	1.577'319
	4 Finca 868	310'772
	5 Finca 1.216	5.798'462
	6 Finca 9.017	5.640'274
PUBLICA	El Espacios Libres	1.746'099
	SUPERFICIE TOTAL 4-UE-9	
		15.700'109

ESTUDIO DE DETALLE:

4.UE.9

A RQUICAL 2.003 S.L.
Arq. ARQUITECTURA

C/ JUAN DE PADILLA nº 11, EDIFICIO DE OFICINAS, OFICINA nº 1
09006 BURGOS TNO. Y FAX nº 947 21 13 34 MÓV. nº 610 57 00 34

SITUACION :
Paseo de La Epitafia BRIVIESCA (BURGOS)

SUSTITUYE A :
SUSTITUIDO POR :
FECHA :
MAYO-2005

AUTOR DEL ENCARGO :
HNOS. CARDENAL HERNÁEZ

ARQUITECTO Colegiado nº 1.225 :
VICENTE DEL CAMPO PEREZ

PLANO DE :

ESCALA : 1/500

Nº : 1-4

DELIMITACION DE LA UNIDAD



RIO OCA

EL

6

FRONTON BALONCESTO

TENIS

JARDIN

PISCINA

Paseo de La Epitafia

Avda. de Miranda