

ESTUDIO DE DETALLE

5.UE.3-2

CALLE AVILA - AVENIDA DE BURGOS  
BRIVESCA BURGOS

MAYO - 2.003

PLANO DE:

P.01

SITUACION P.G.O.U.

ESCALAS: 1/2.000

ENCARGANTE:

JOSE ABEL VARGA GOMEZ


CALLE RIO ARLANZON 3 BAJO  
BRIVESCA BURGOS

ARQUITECTO:

JUAN CARLOS PLAZA PASCUAL  
COLEGIADO Nº 70104-04-E

ARQUITECTO

T. 456 956 951  
SAN GURCE 14 2ºB  
47.003 VALLADOLID

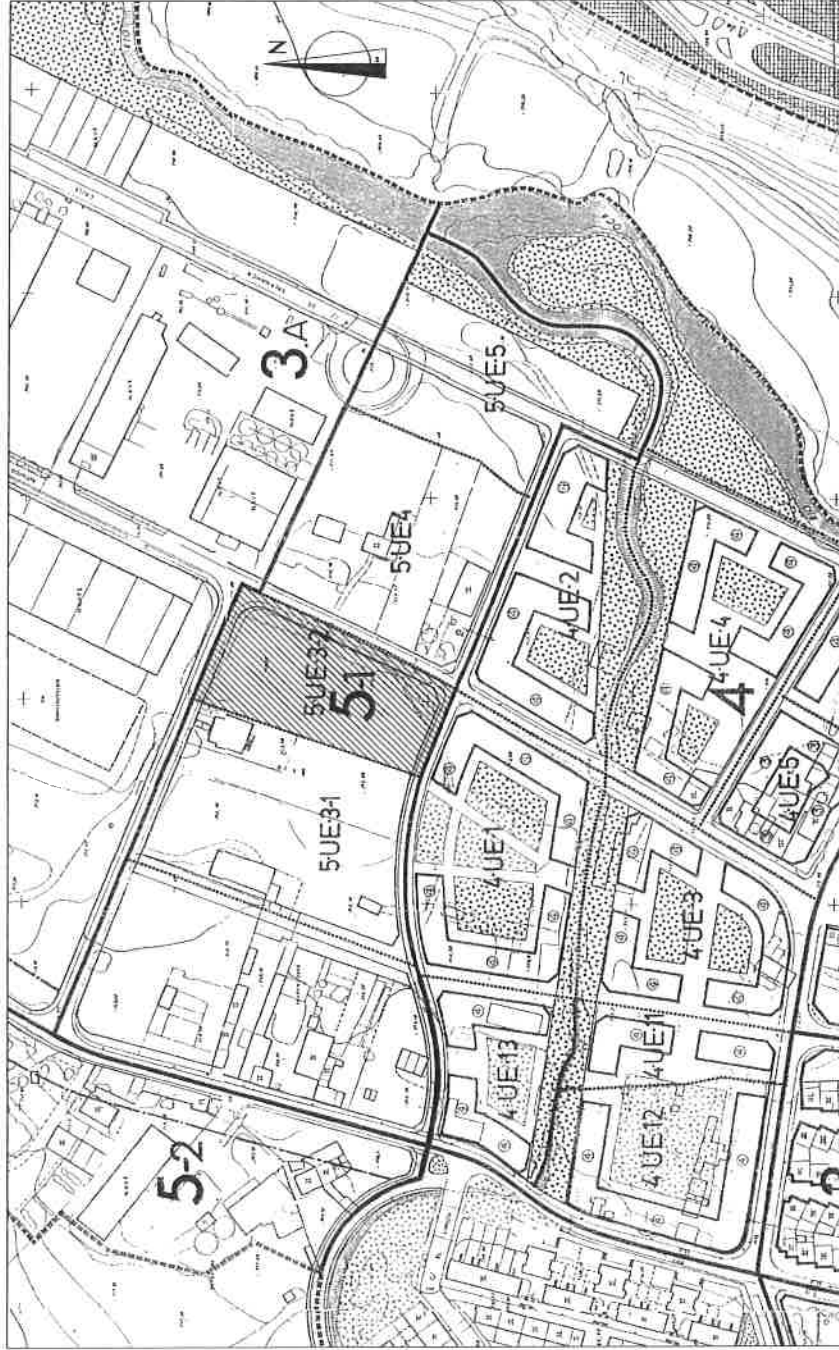

APROBADO DEFINITIVAMENTE POR  
ESTE AYUNTAMIENTO 28 NOV 2003

E I S O C I O A R Q T O

*[Signature]*

ESTUDIO DE DETALLE

5.UE.3-2

CALLE AVILA - AVENIDA DE BURGOS  
BRIVIESCA  
BURGOS

MAYO - 2.003

PLANO DE:

P.02

CATASTRAL PARCELARIO

ESCALAS: 1/1.000

ENCARGANTE:

JOSE ABEL VARGA GOMEZ

CALLE RIO ARLANZON 3 BAJO  
BRIVIESCA  
BURGOS

ARQUITECTO:

JUAN CARLOS PLAZA PASCUAL  
COLEGIO Nº 301 COA QAE

ARQUITECTO

SAN QUIRCE Nº 278 47.003 VALLADOLID



APROBADO DEFINITIVAMENTE POR ESTE AJUNTAMIENTO 28 NOV. 2003

El Secretario  
*[Signature]*

ESTUDIO DE DETALLE

5. UE.3-2

CALLE AVILA - AVENIDA DE BURGOS  
BRIVIESCA

MAYO - 2.003

PLANO DE:

P.03

TOPOGRAFICO

ESCALAS: 1/500

ENCARGANTE:

JOSE ABEL VARGA GOMEZ


CALLE RIO ARLANZON 3 BAJO  
BRIVIESCA

ARQUITECTO:

JUAN CARLOS PLAZA PASCUAL  
C/ELIZABETH N° 27 EL CAJAL E

ARQUITECTO

SAN QUIRCE N° 298 T° 649 985 761  
47.003 VALLAOLVID

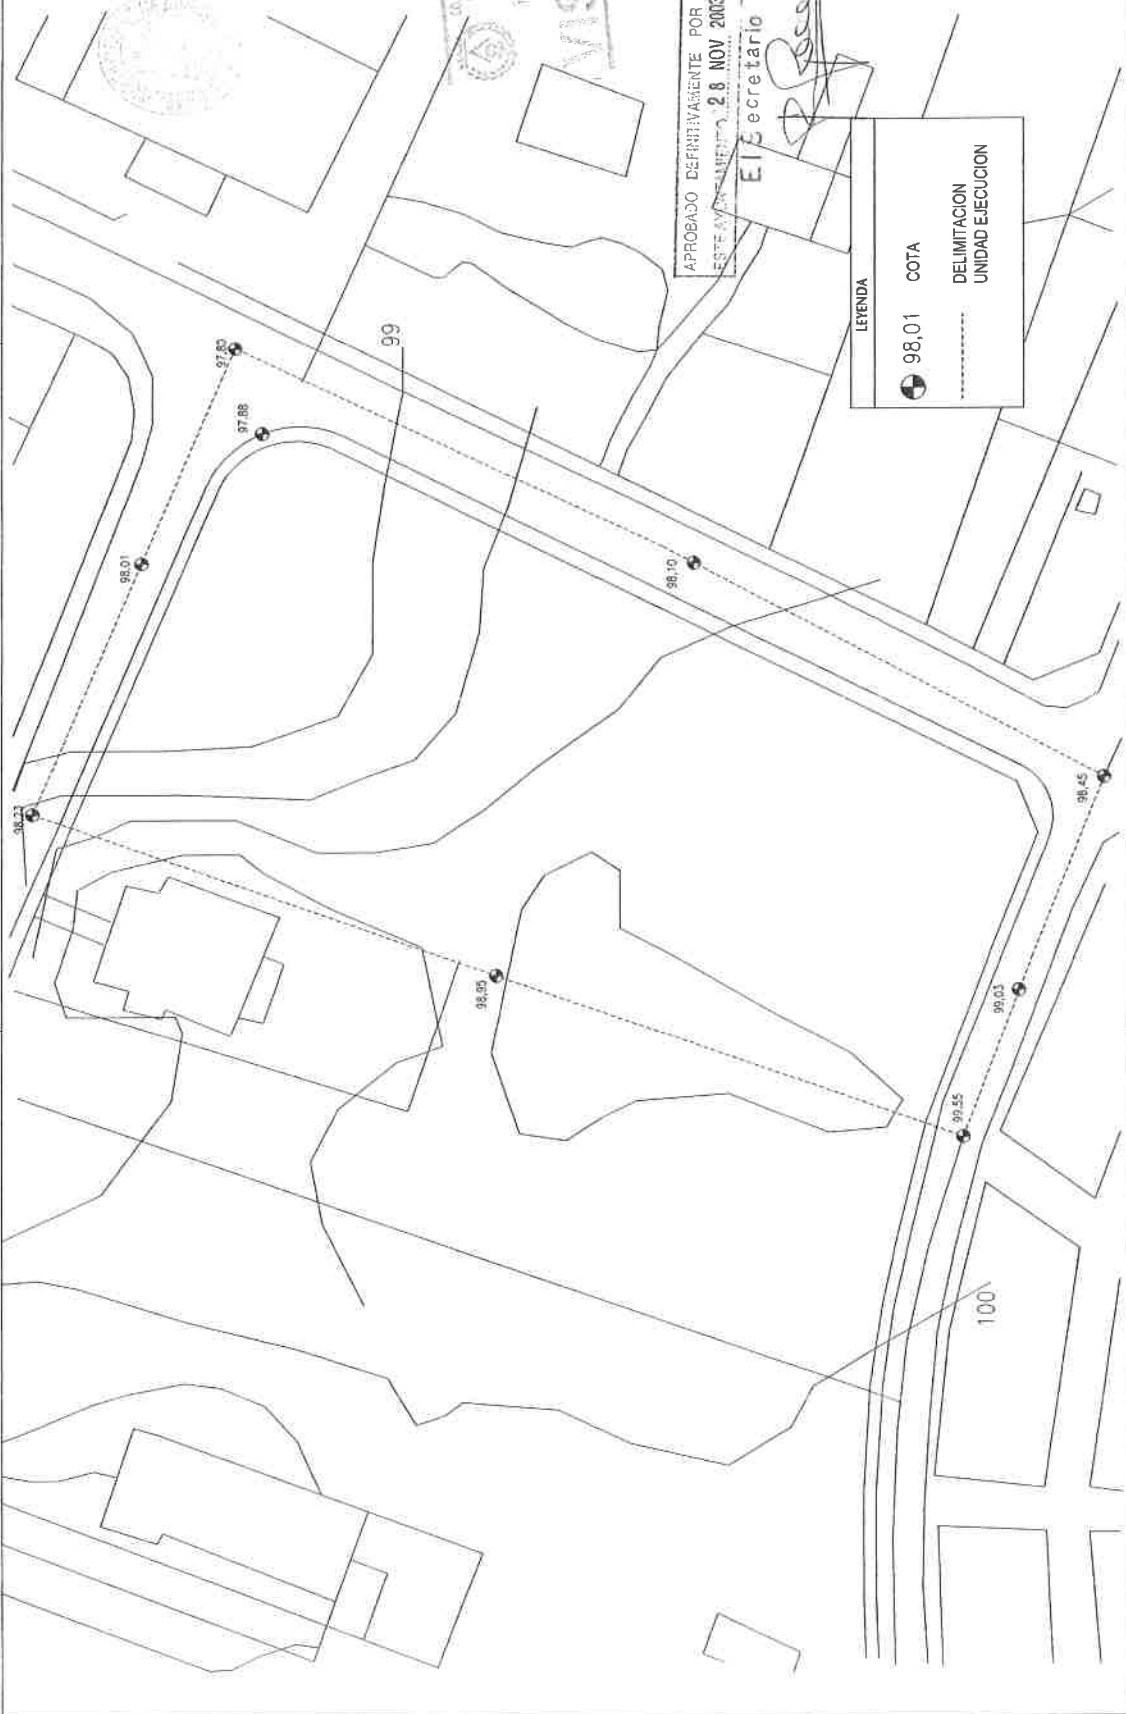

LEYENDA

98,01 COTA  
DELIMITACION  
UNIDAD EJECUCION

APROBADO DEPRIMIVAMENTE POR  
ESTE AYUNTAMIENTO 28 NOV 2003  
E.I.S. secretario

ESTUDIO DE DETALLE  
5.UE.3-2

CALLE AVILA - AVENIDA DE BURGOS  
BRIVESCA

MAYO - 2.003

PLANO DE:

P.04

REFORMADO  
OCTUBRE 2003

DELIMITACION  
DE LA UNIDAD

ESCALAS:  
1/500

APROBADO DEFINITIVAMENTE POR  
ESTABLECIMIENTO 28 NOV 2003

ENCARGANTE:  
JOSE ABEL VARGA GOMEZ

El Secretario

CALLE RIO ARLANZON 3 BAJO  
BRIVESCA

ARQUITECTO:

JUAN CARLOS PLAZA PASQUAL  
CALLE SAN VICENTE 701 C.A.S.A.L.E.

ARQUITECTO

TEL: 647 980 1531

SAN VICENTE N. 29  
47.003 VALLEJOLO



ESTUDIO DE DETALLE

5.UE.3-2

CALLE AVILA - AVENIDA DE BURGOS  
BRIVESCA

BURGOS

MAYO - 2.003

PLANO DE:

P.05

ZONIFICACION

ESCALAS: 1/500

ENCARGANTE:

JOSE ABEL VARGA GOMEZ

CALLE RIO ARLANZON 3 BAJO  
BRIVESCA

BURGOS

ARQUITECTO:

JUAN CARLOS PLAZA PASCUAL


COLEGIO Nº 233 - C/3 - C/4 - C/5

ARQUITECTO

TEL: 345 940 921

SAN GURCE Nº 278

47.003 VILLADOLID

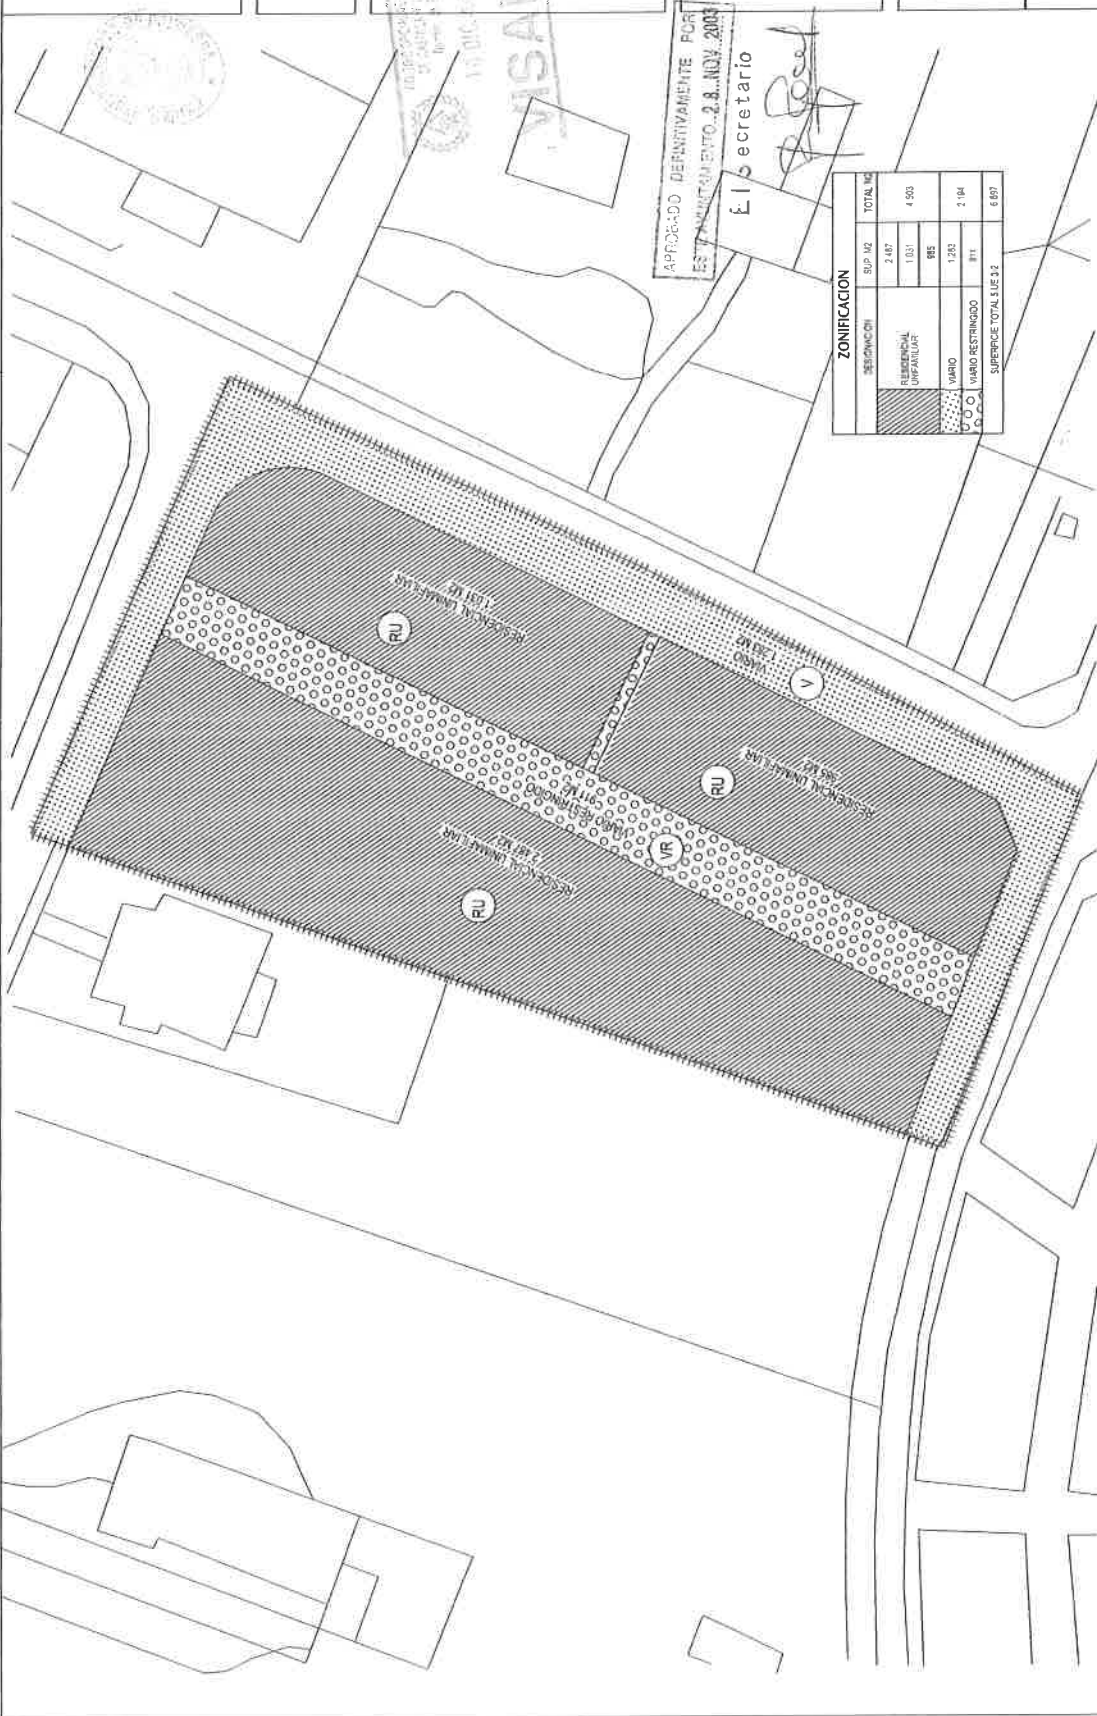

**ESTUDIO DE DETALLE**  
**5.UE.3-2**

CALLE AVILA - AVENIDA DE BURGOS  
BRIVIESCA BURGOS

MAYO - 2.003

PLANO DE:

REFORMADO  
OCTUBRE 2003  
**P.06**

ALINEACIONES  
Y RASANTES

ESCALAS:  
1/500

ENCARGANTE:

JOSE ABEL VARGA GOMEZ

CALLE RIO ARLANZON 3 BAJO  
BRIVIESCA BURGOS

ARQUITECTO:


JUAN CARLOS PLAZA PASCUAL  
C/DEBARRA 7 00.404.0. E

ARQUITECTO

IF 642961951

SAN QUIRCE Nº 216

47.003 VALLADOLID

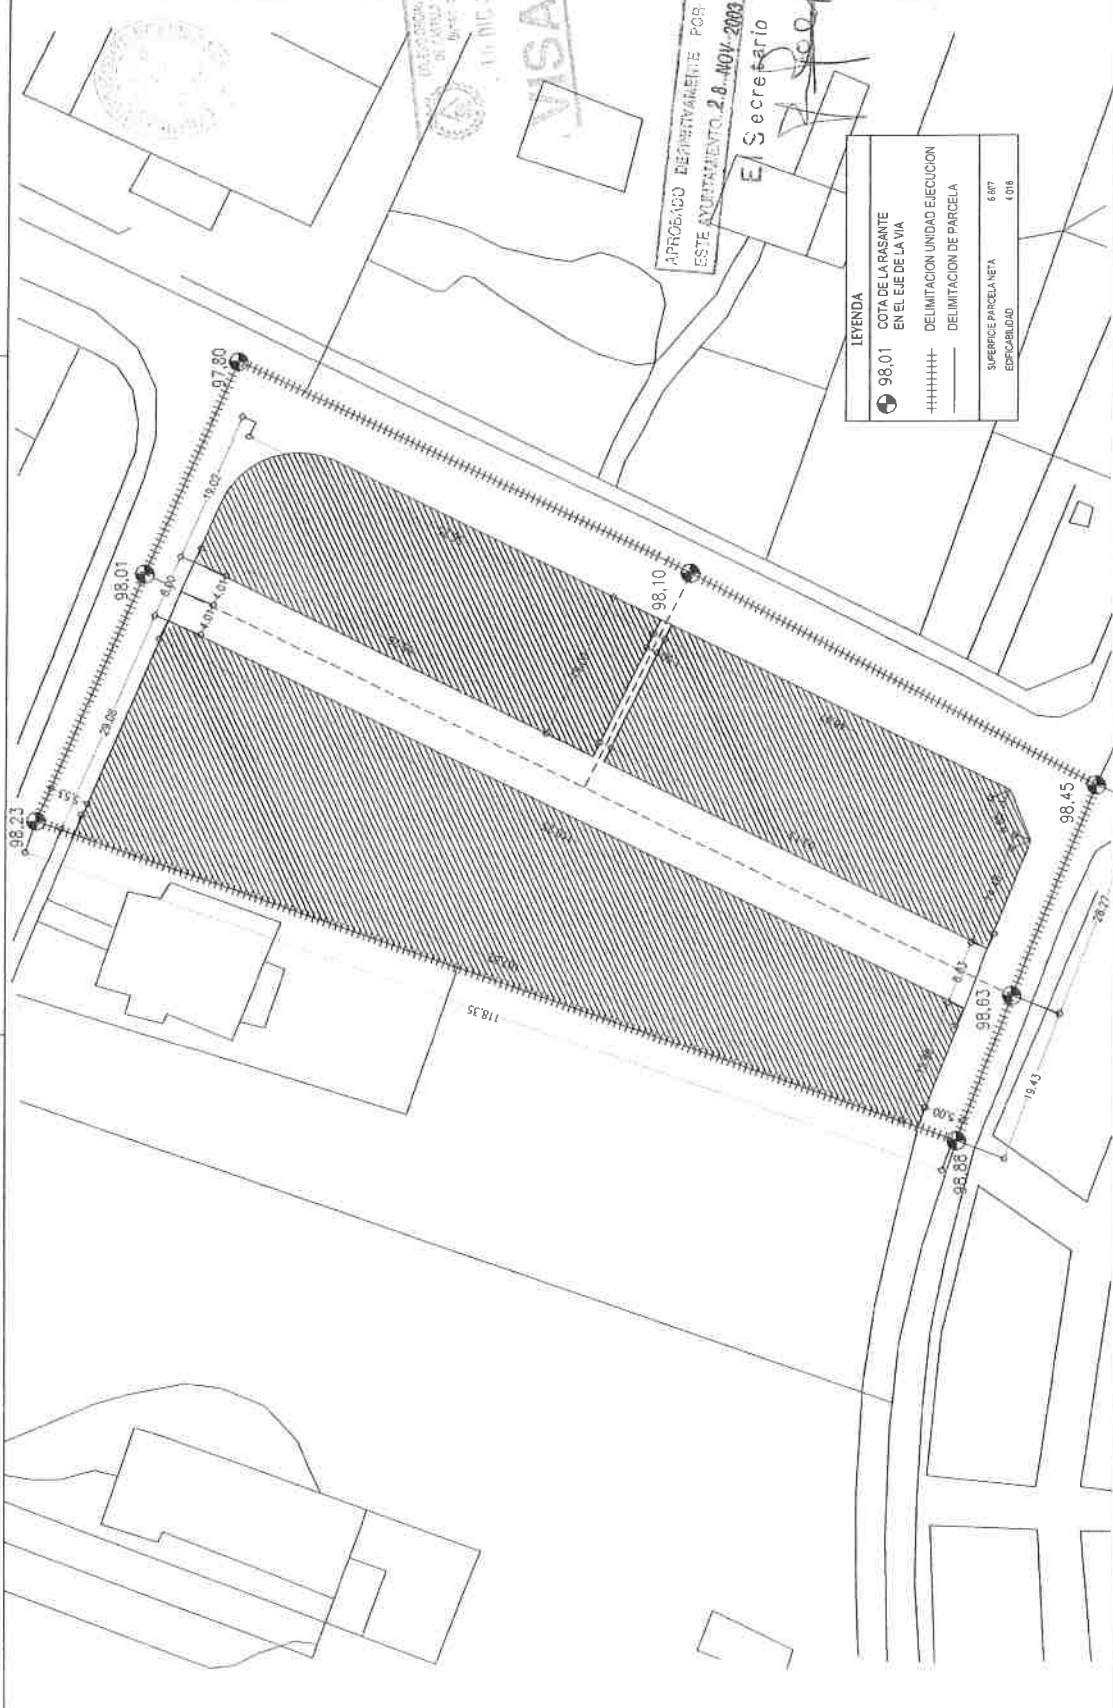

LEYENDA	
⊕ 98.01	COTA DE LA RASANTE EN EL EJE DE LA VIA
+++++	DELIMITACION UNIDAD EJECUCION
----	DELIMITACION DE PARCELA
SUPERFICIE PARCELA NETA	6 RT
ESPECIABILIDAD	LD 8

APROBADO EQUIVALENTE POS  
ESTE DOCUMENTO. 28-NOV-2003  
El Secretario



ESTUDIO DE DETALLE

5.UE.3-2

CALLE AVILA - AVENIDA DE BURGOS  
BRIVESCA

BURGOS

MAYO - 2.003

PLANO DE:

REFORMADO  
OCTUBRE 2001

P.07

ORDENACION

ESCALAS:

1/500

ENCARGANTE:

JOSE ABEL VARGA GOMEZ

CALLE RIO ARLANZON 3 BAJO  
BRIVESCA

BURGOS

ARQUITECTO:

JUAN CARLOS PLAZA PASQUAL  
GOBIERNO DE BURGOS

ARQUITECTO

R: 649 956 951

SAN QUIRCE Nº 2ºB

47.003 VALLADOLID

