


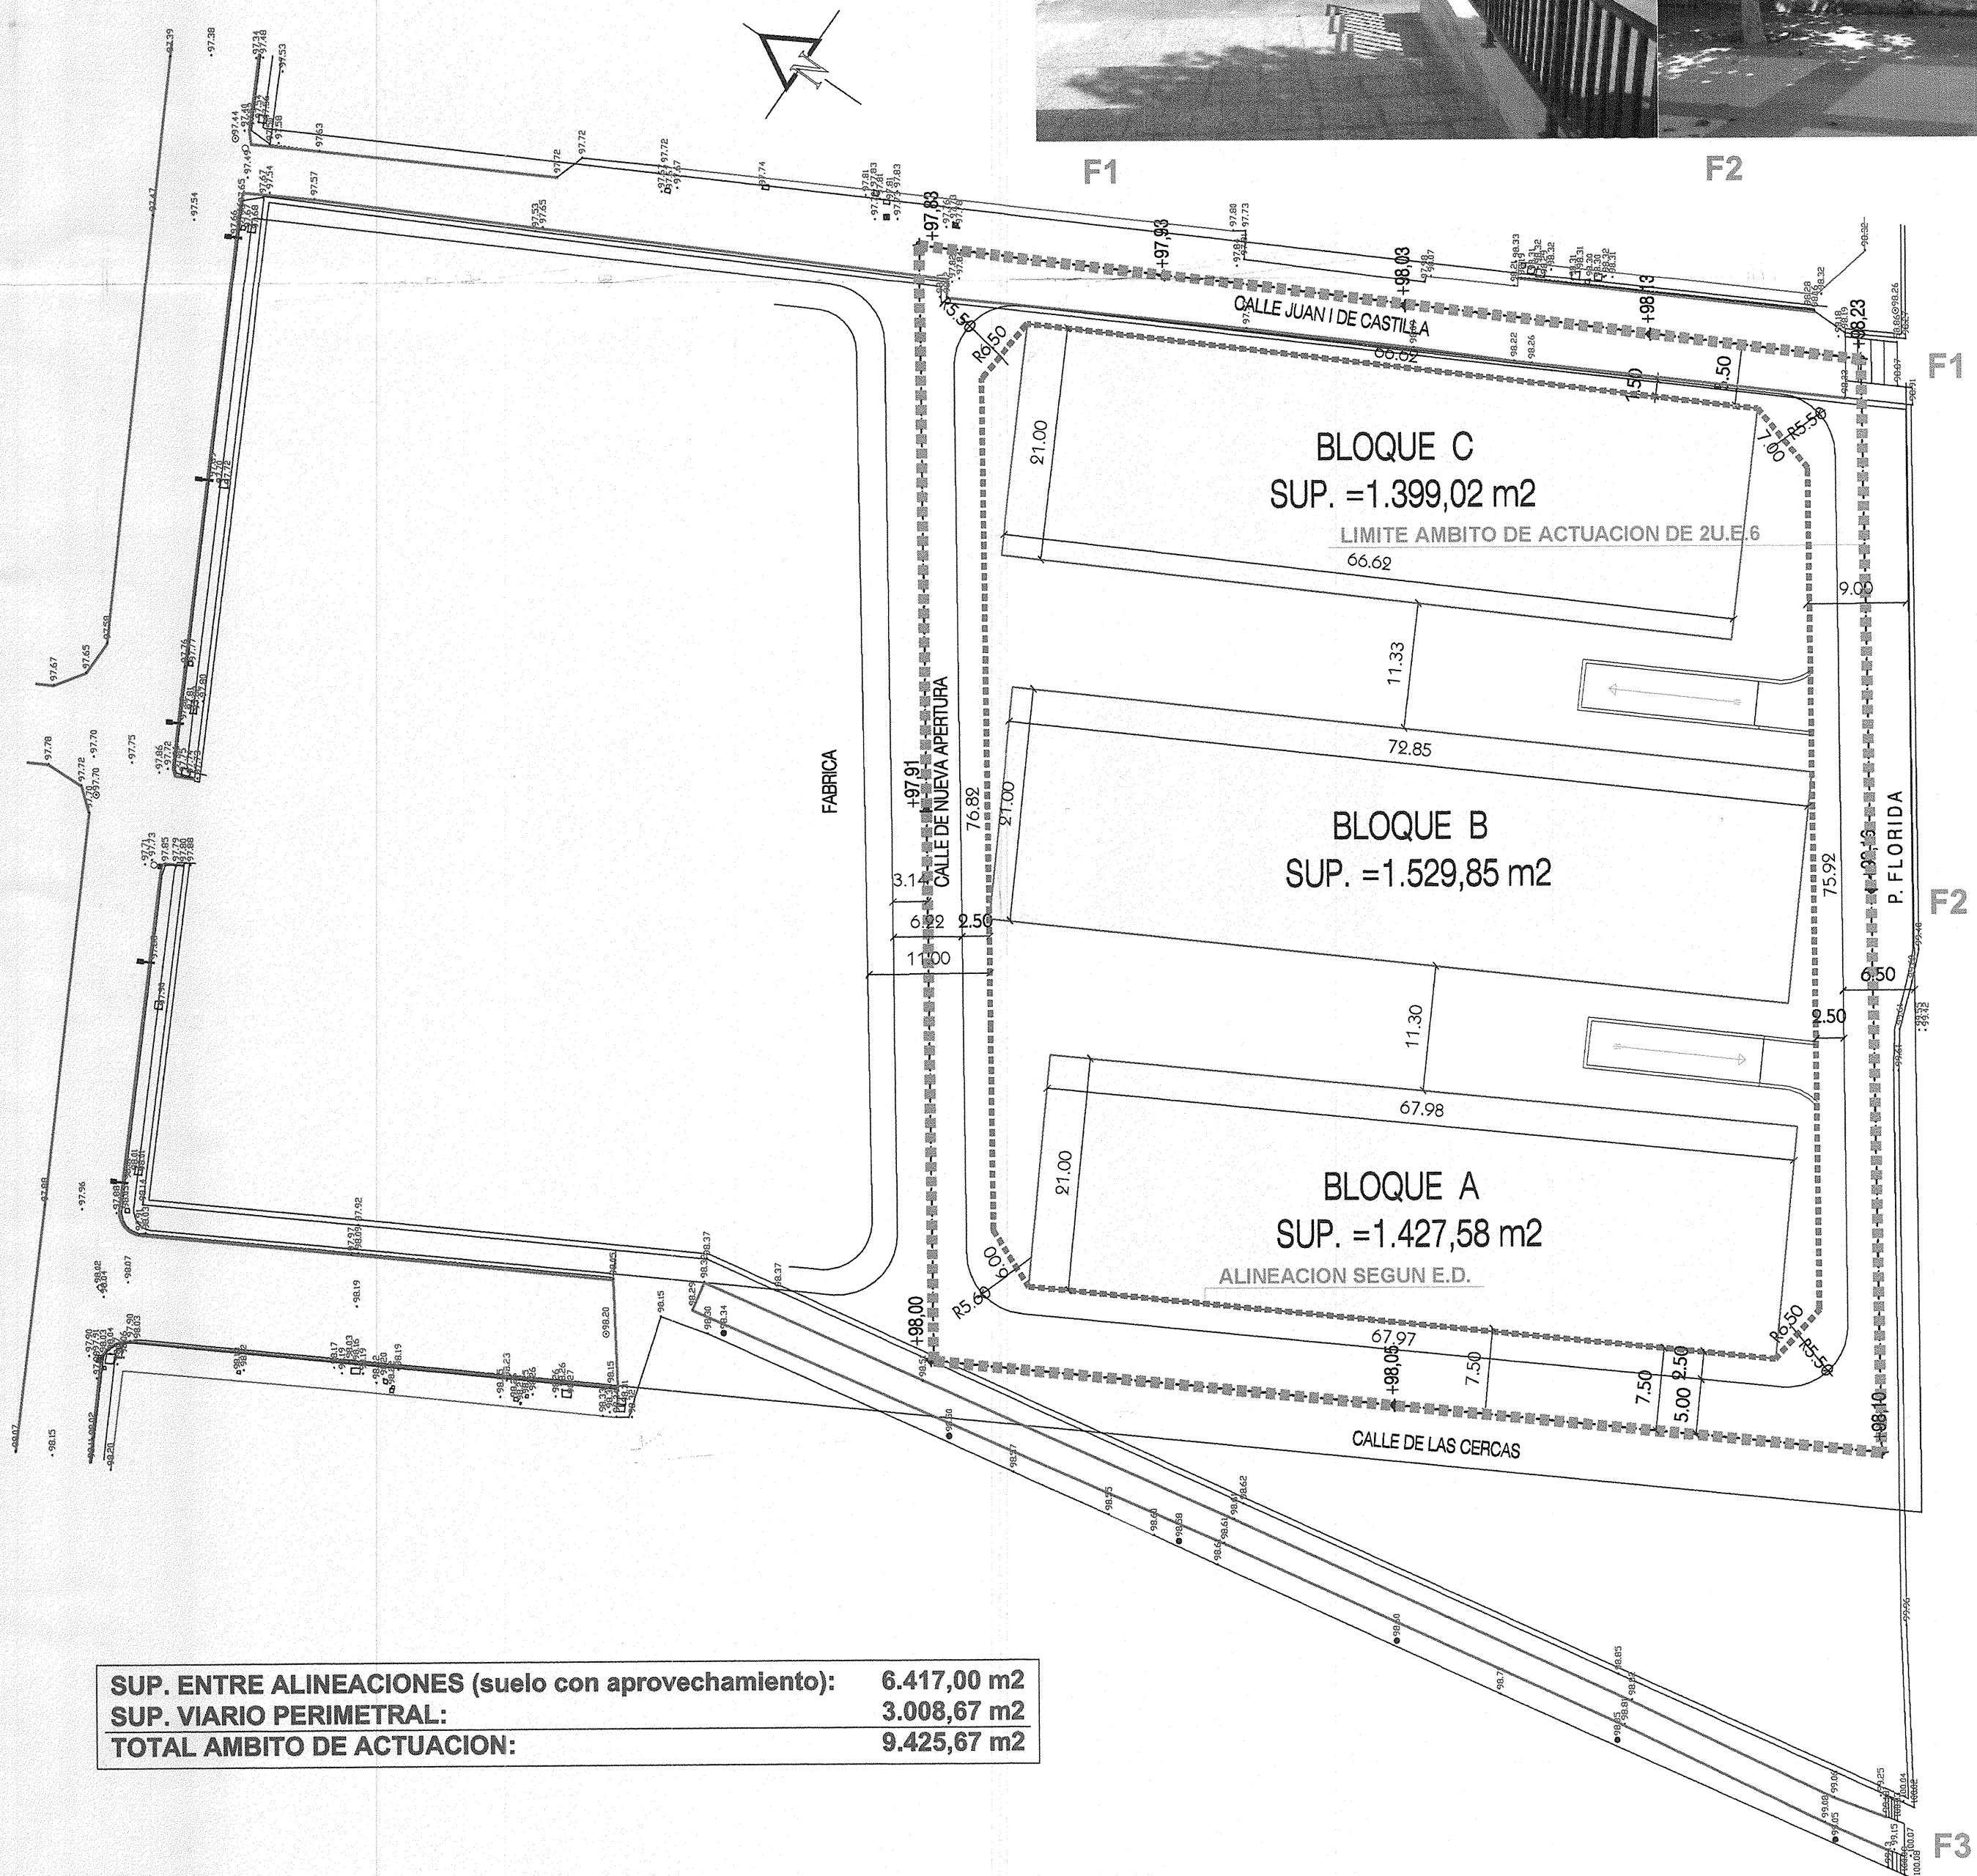


F1

F2

F3



OCUPACION EN PLANTA DE LOS 3 EDIFICIOS
S= 4.356,45 m²
APROVECHAMIENTO LUCRATIVO
S= 22.300,00 m²
ALTURA DE EDIFICACION B+4
CESION AYUNTAMIENTO 10% s/22.300,00 m²=2.230,00 m²

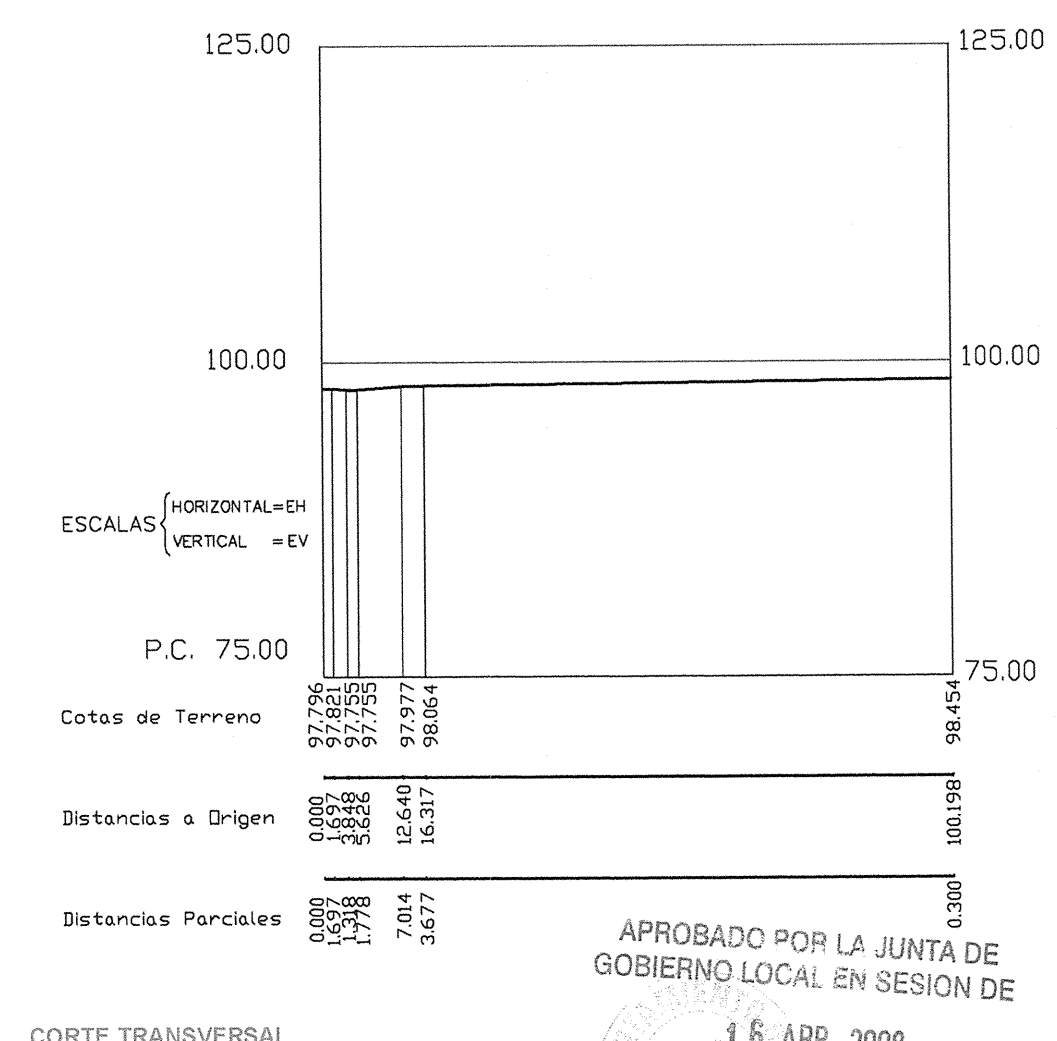

APROBADO POR LA JUNTA DE GOBIERNO LOCAL EN SESION DE

16 ABR. 2008

EL SECRETARIO

SUP. ENTRE ALINEACIONES (suelo con aprovechamiento): 6.417,00 m²
SUP. VIARIO PERIMETRAL: 3.008,67 m²
TOTAL AMBITO DE ACTUACION: 9.425,67 m²

PROYECTO DE ACTUACION	
MODIFICADO DEL PRESENTADO EN MARZO 2007	
situación:	2 U.E. 6 BRIVIESCA (Burgos)
fecha:	Diciembre de 2007
expediente:	P-18/06
plano:	TOPOGRAFIA. AMBITO DE ACTUACION ALINEACIONES.
arquitecto:	VALENTIN JUNCO PETREMENT valjunpe@yahoo.es
promotor:	INMOBILIARIA "RIO ARA" S.L.

11 DIC 2007

VISADO


E: 1/500

PLANO: B



JUNCO ARQUITECTOS

ALINEACION SEGUN E.D.

LIMITE AMBITO DE ACTUACION DE 2U.E.6
S= 9.425,67 m2

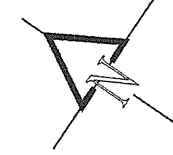

SUP. SUELO CON APROVECHAMIENTO PRIVADO: 5.970,855 m2
SUP. SUELO CON APROVECHAMIENTO MUNICIPAL: 446,145 m2
SUP. VIARIO PERIMETRAL PARA CESION: 3.008,67 m2
TOTAL AMBITO DE ACTUACION: 9.425,67 m2

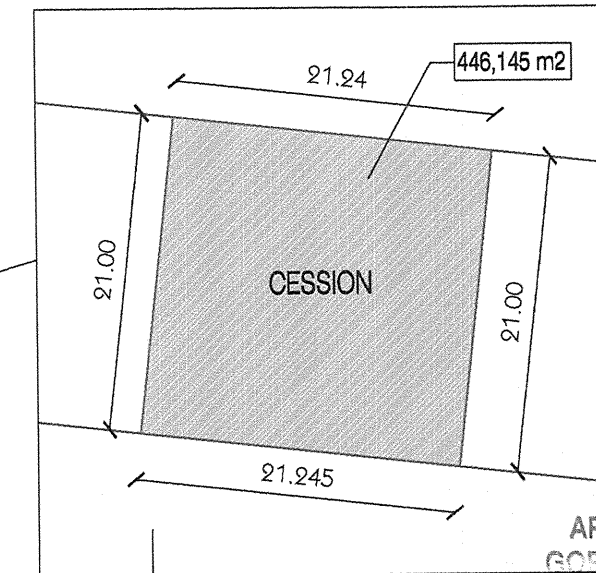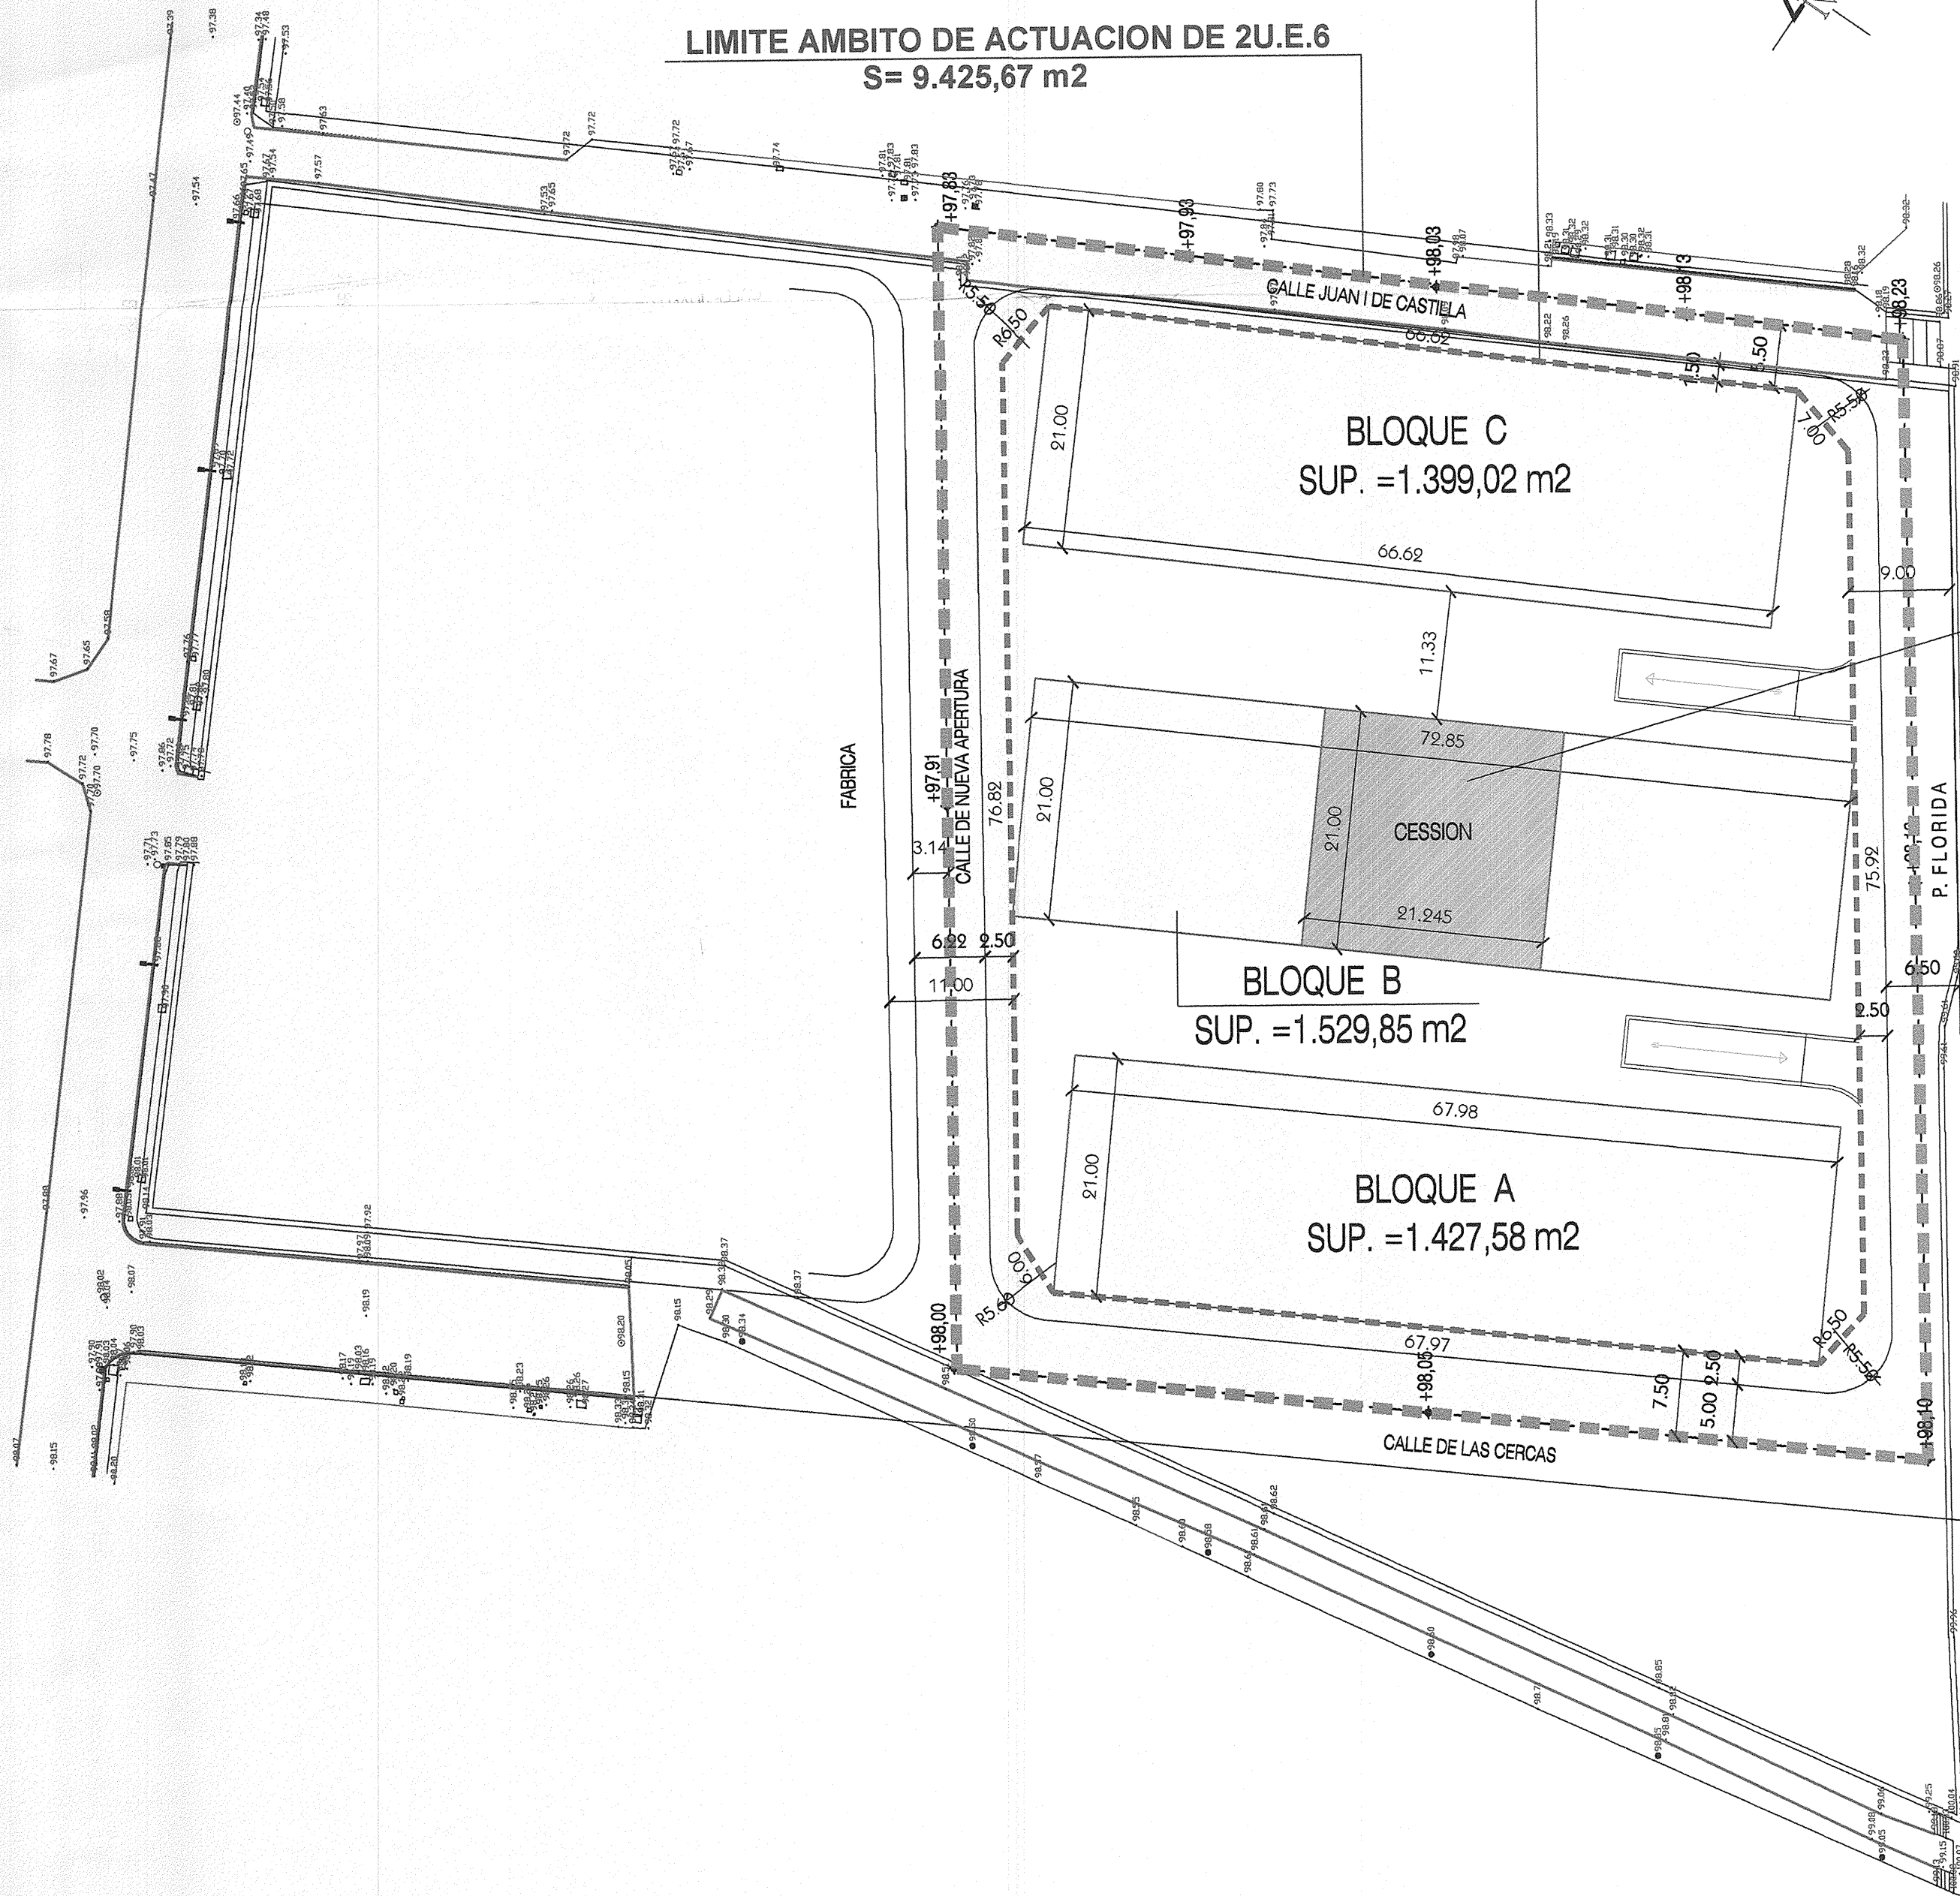

APROBADO POR LA JUNTA DE
GOBIERNO LOCAL EN SESION DE

16 ABR. 2008


EL SECRETARIO,

[Signature]

Solar para Cesión Municipal del 10% : 446,145 m2
Aprovechamiento: 2.230,72 m2


APROVECHAMIENTO PRIVADO: 20.069,28 m2
APROVECHAMIENTO MUNICIPAL: 2.230,72 m2
APROVECHAMIENTO TOTAL AMBITO: 22.300,00 m2

COLEGIO OFICIAL DE ARQUITECTOS			
PROYECTO DE ACTUACION - ESTE			
MODIFICADO DEL PRESENTADO EN MARZO 2007			
situación:	2 U.E. 6 BRIVIESCA (Burgos)	11 DIC 2007	
fecha:	Diciembre de 2007		
expediente:	P-18/06		
plano:	APROVECHAMIENTO Y UBICACION DE CESIONES	E: 1/500	
arquitecto:	VALENTIN JUNCO PETREMENT valjunco@yahoo.es	PLANO:	
promotor:	INMOBILIARIA "RIO ARA" S.L.	C	

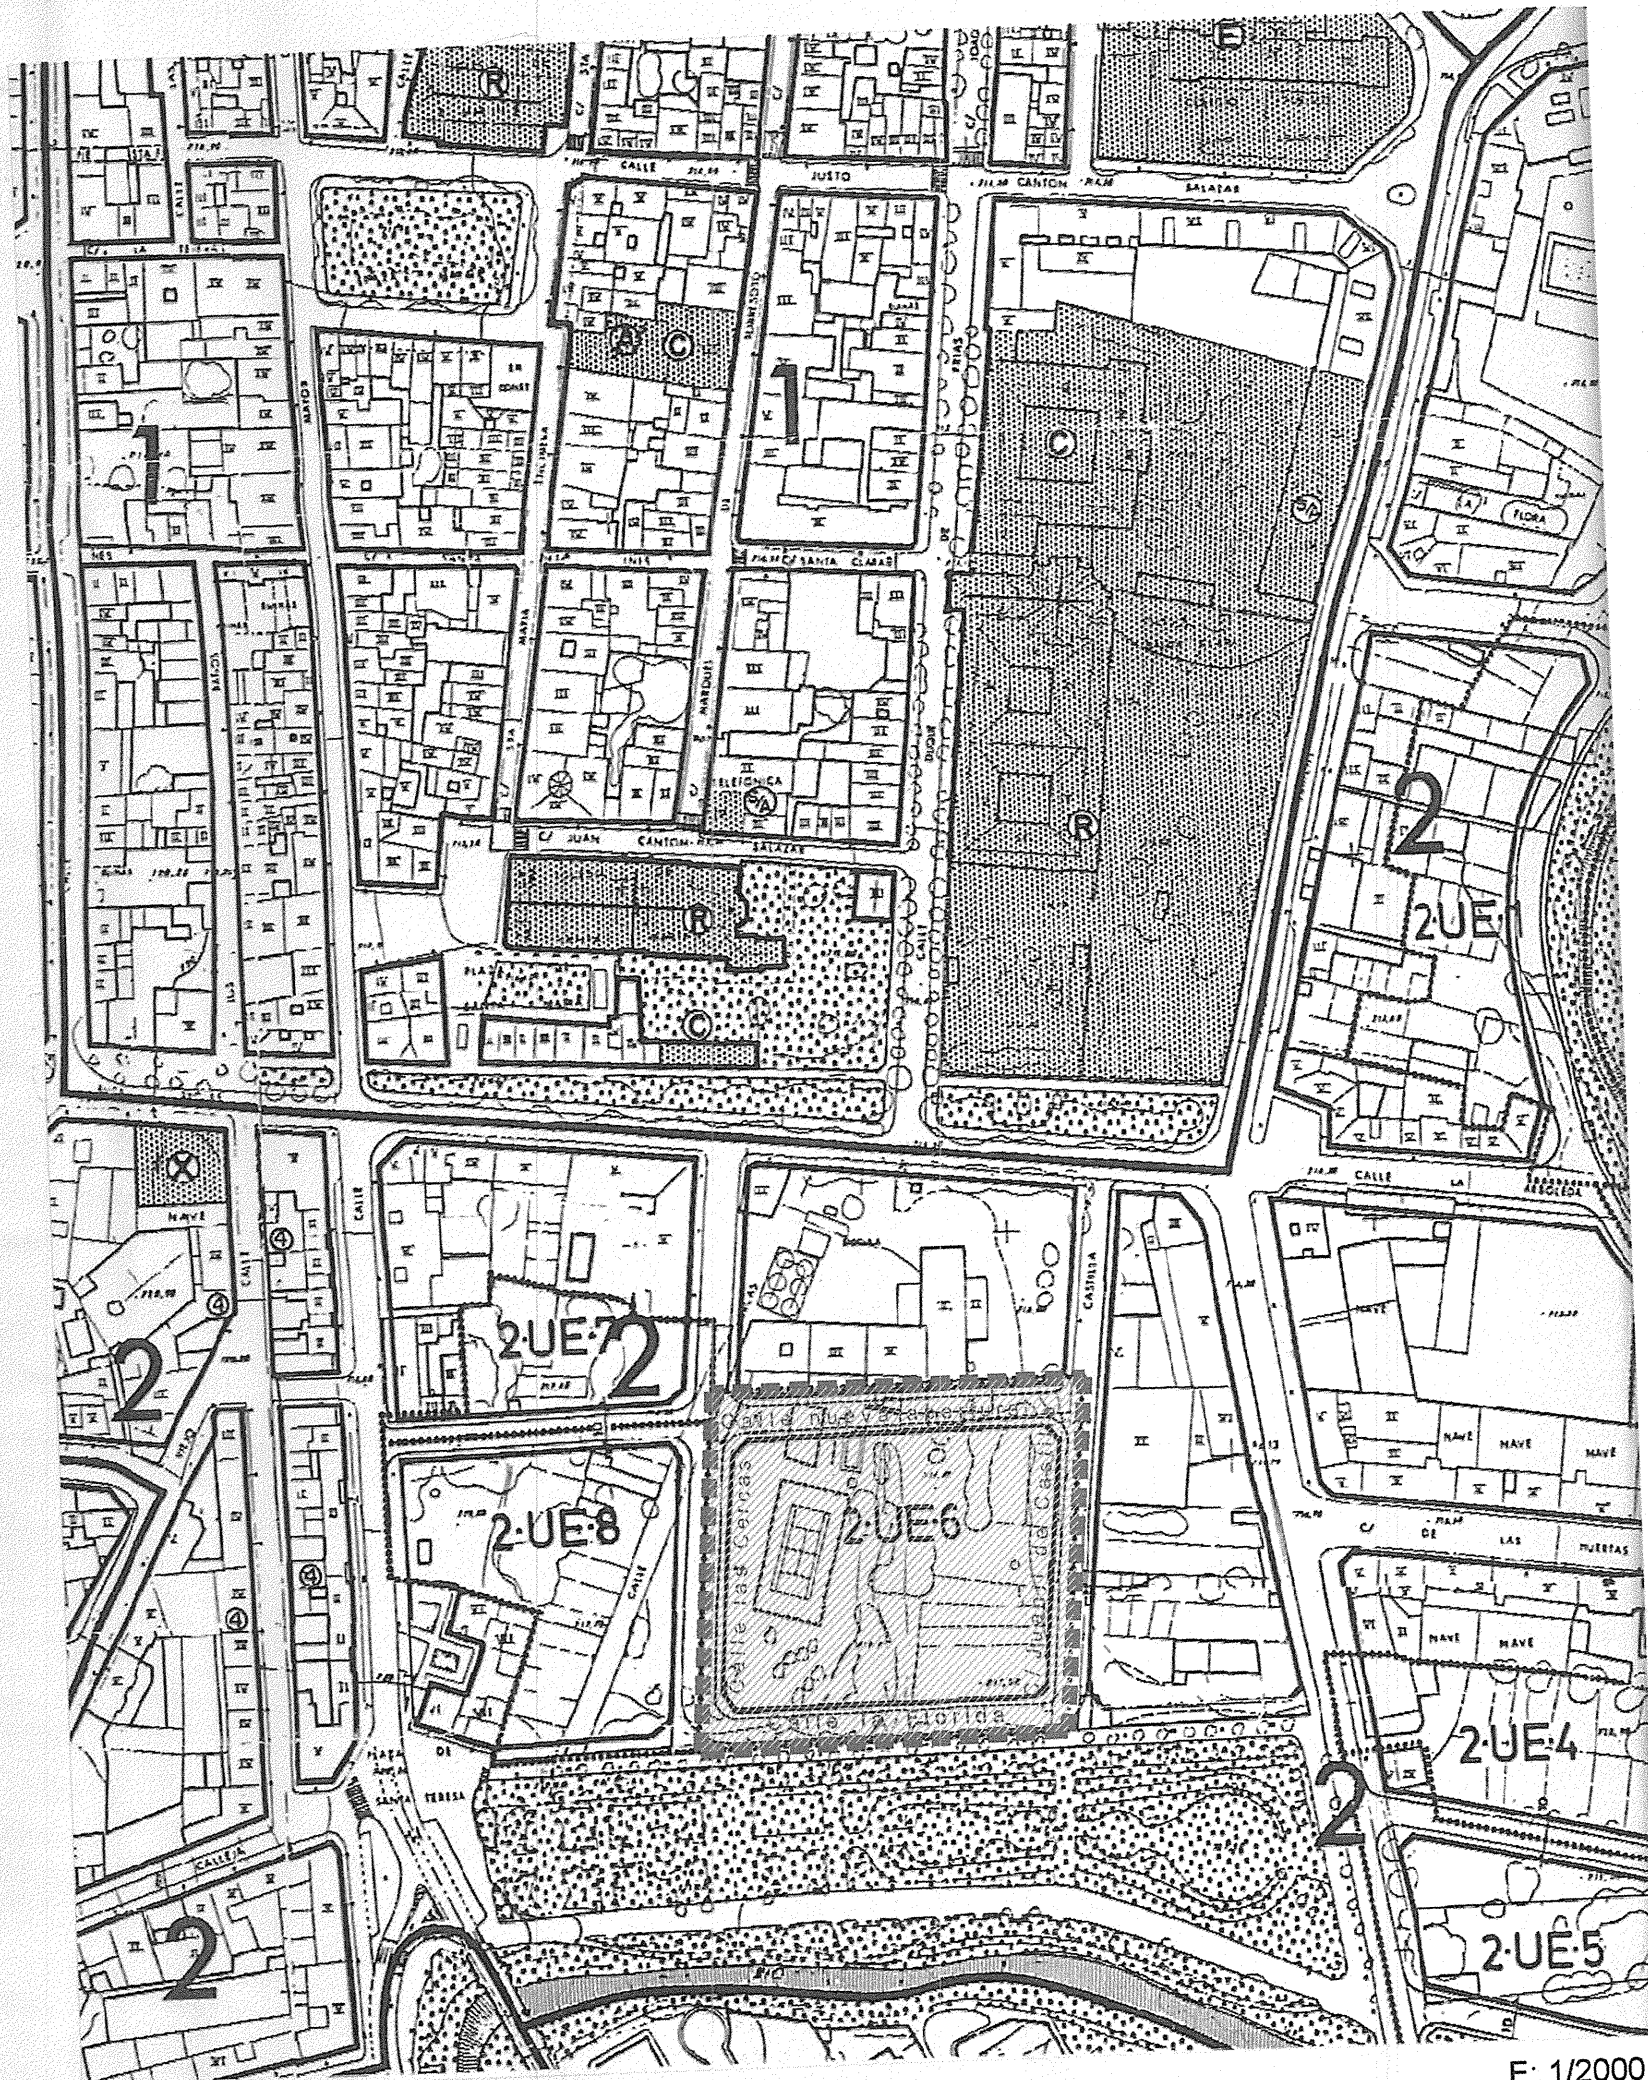

CLASIFICACION DEL SUELO Y ZONIFICACION

E: 1/2000

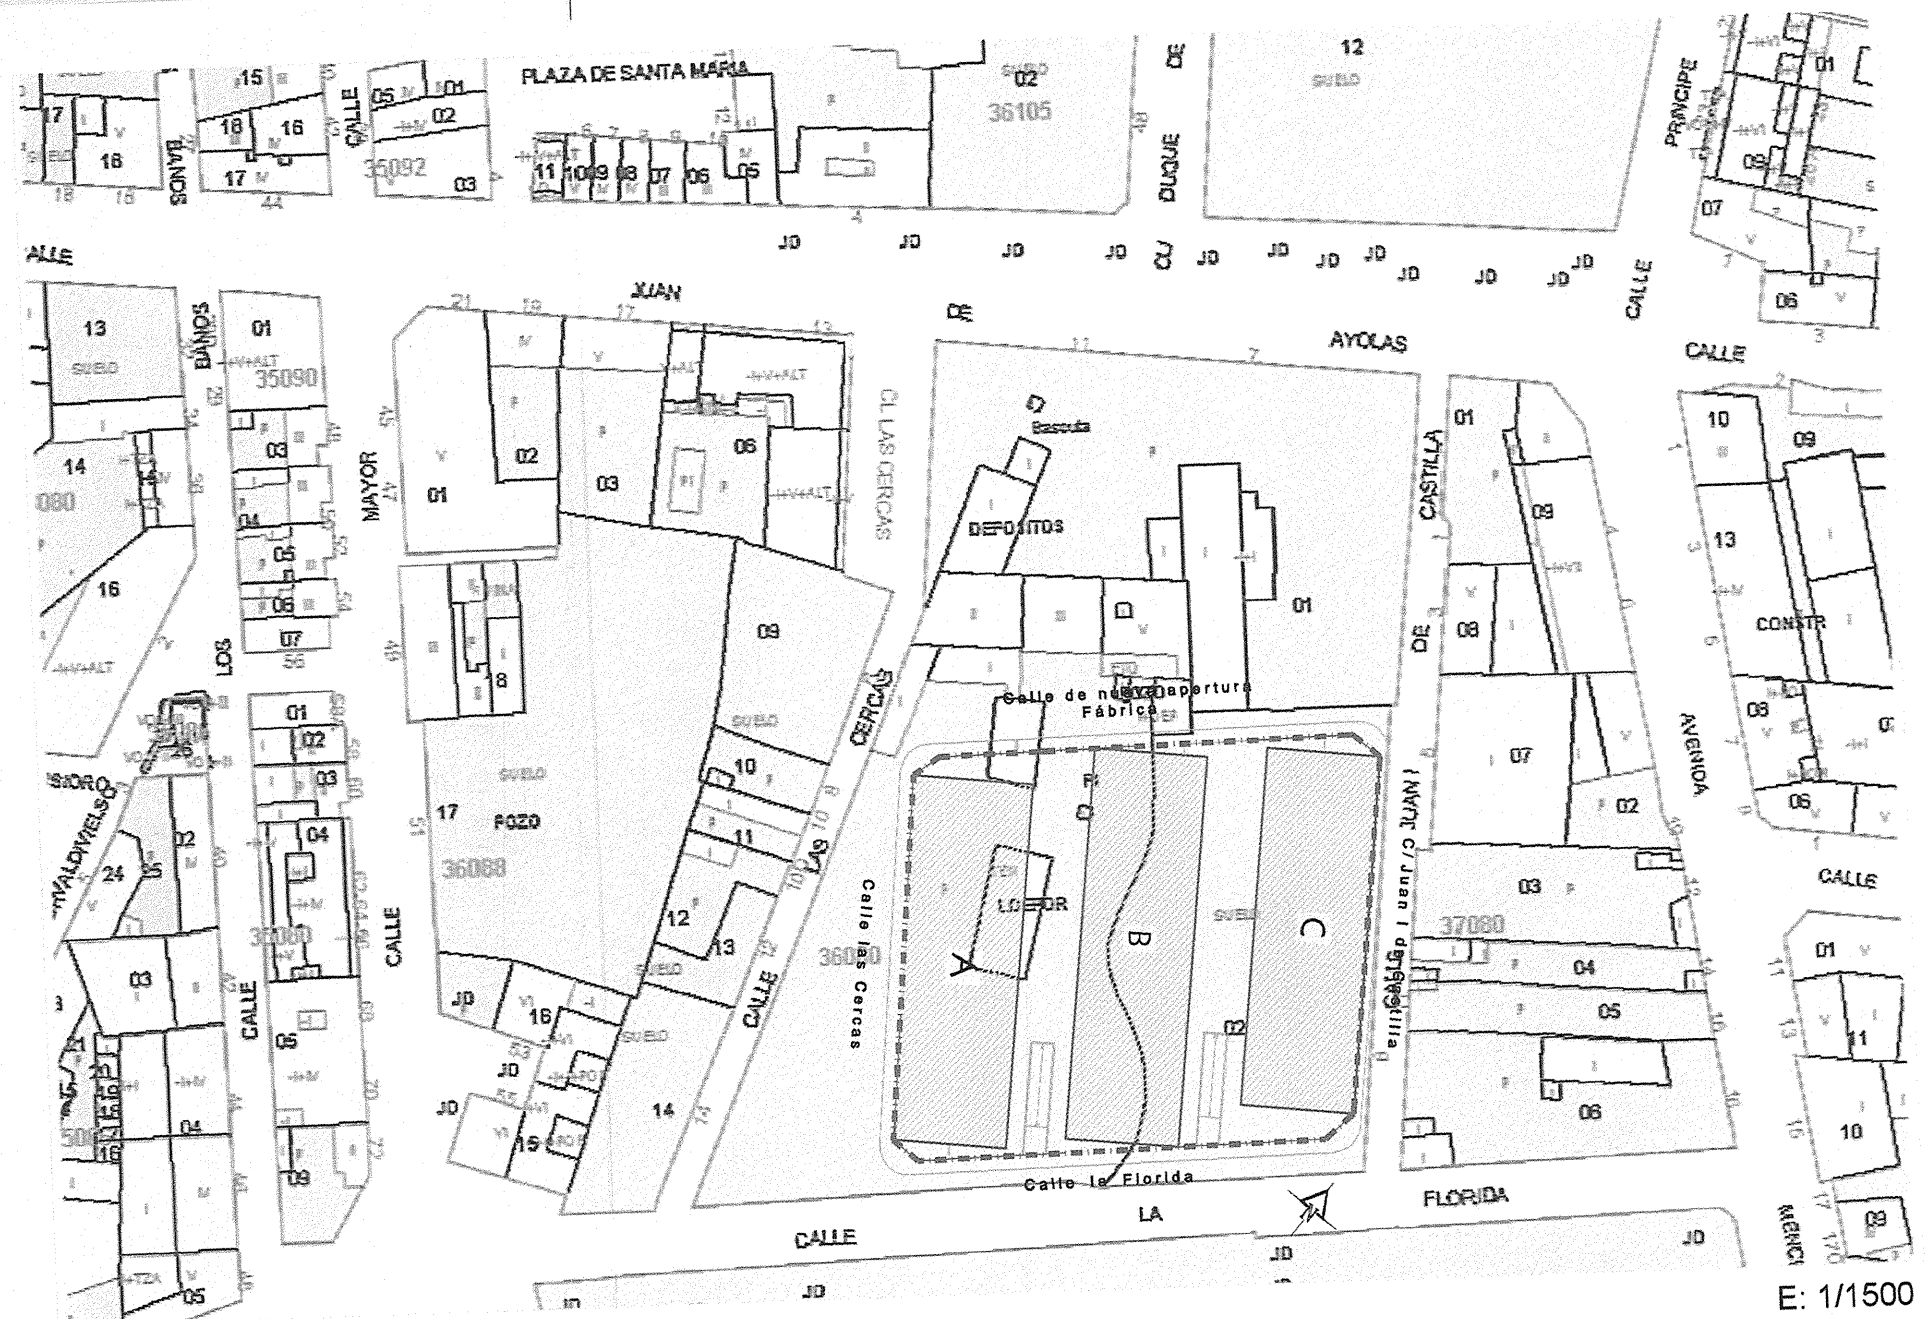

EMPLAZAMIENTO

COLEGIO OFICIAL DE ARQUITECTOS
DE CASTILLA Y LEÓN - ESTE
Demarc. de BURGOS

11 DIC 2007

VISADO

APROBADO POR LA JUNTA DE
GOBIERNO LOCAL EN SESION DE

16 ABR. 2008

EL SECRETARIO

PROYECTO DE ACTUACION
MODIFICADO DEL PRESENTADO EN MARZO 2007

situación:	2 U.E. 6 BRIVIESCA (Burgos)	
fecha:	Diciembre de 2007	
expediente:	P-18/06	E: 1/2000 E: 1/1500
plano:	EMPLAZAMIENTO CLASIFICACION DEL SUELO Y ZONIFICACION	PLANO:
arquitecto:	VALENTIN JUNCO PETREMENT valjunpe@yahoo.es	A
promotor:	INMOBILIARIA "RIO ARA" S.L.	