RED DE SANEAMIENTO EXISTENTE

	RED UNITARIA O DE FECALES
	RED DE PLUVIALES
D	DEPURADORA
	BOMBEO
	POZO DE REGISTRO
VU	VERTIDO LIBRE RED UNITARIA
VA	VERTIDO LIBRE ALIVIADERO
VL	VERTIDO LIBRE RED DE PLUVIALES
Ø130	DIÁMETRO TUBERÍA
	MATERIAL DE CONDUCCIÓN: GRES
	MATERIAL DE CONDUCCIÓN: HORMIGÓN
	MATERIAL DE CONDUCCIÓN: POLIETILENO
	MATERIAL DE CONDUCCIÓN: PVC
	MATERIAL DE CONDUCCIÓN: PLÁSTICO SIN DETERMINAR

RECOGIDA SELECTIVA DE RESIDUOS SÓLIDOS URBANOS

♻	PUNTO LIMPIO
*	PUNTOS DE RECOGIDA SELECTIVA

RED DE SANEAMIENTO PROPUESTA

	RED PROYECTADA

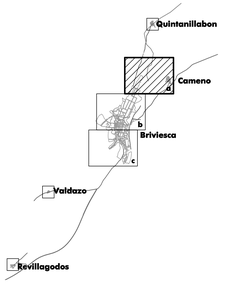

Ayuntamiento de Briviesca
BURGOS
PLAN GENERAL DE ORDENACIÓN URBANA

PLANOS DE ORDENACIÓN

BRIVIESCA NORTE Y CAMENO

SERVICIOS URBANOS.
RED DE SANEAMIENTO Y
RECOGIDA SELECTIVA DE RESIDUOS

PLANO Nº
PO-6a

ESCALA:
1 : 2.000

N

RUEDA Y VEGA ASOCIADOS, S.L.P.
Jesús Rueda · Ángeles Vega, arquitectos
www.ruedavega.com

Aprobación Provisional
MARZO 2023

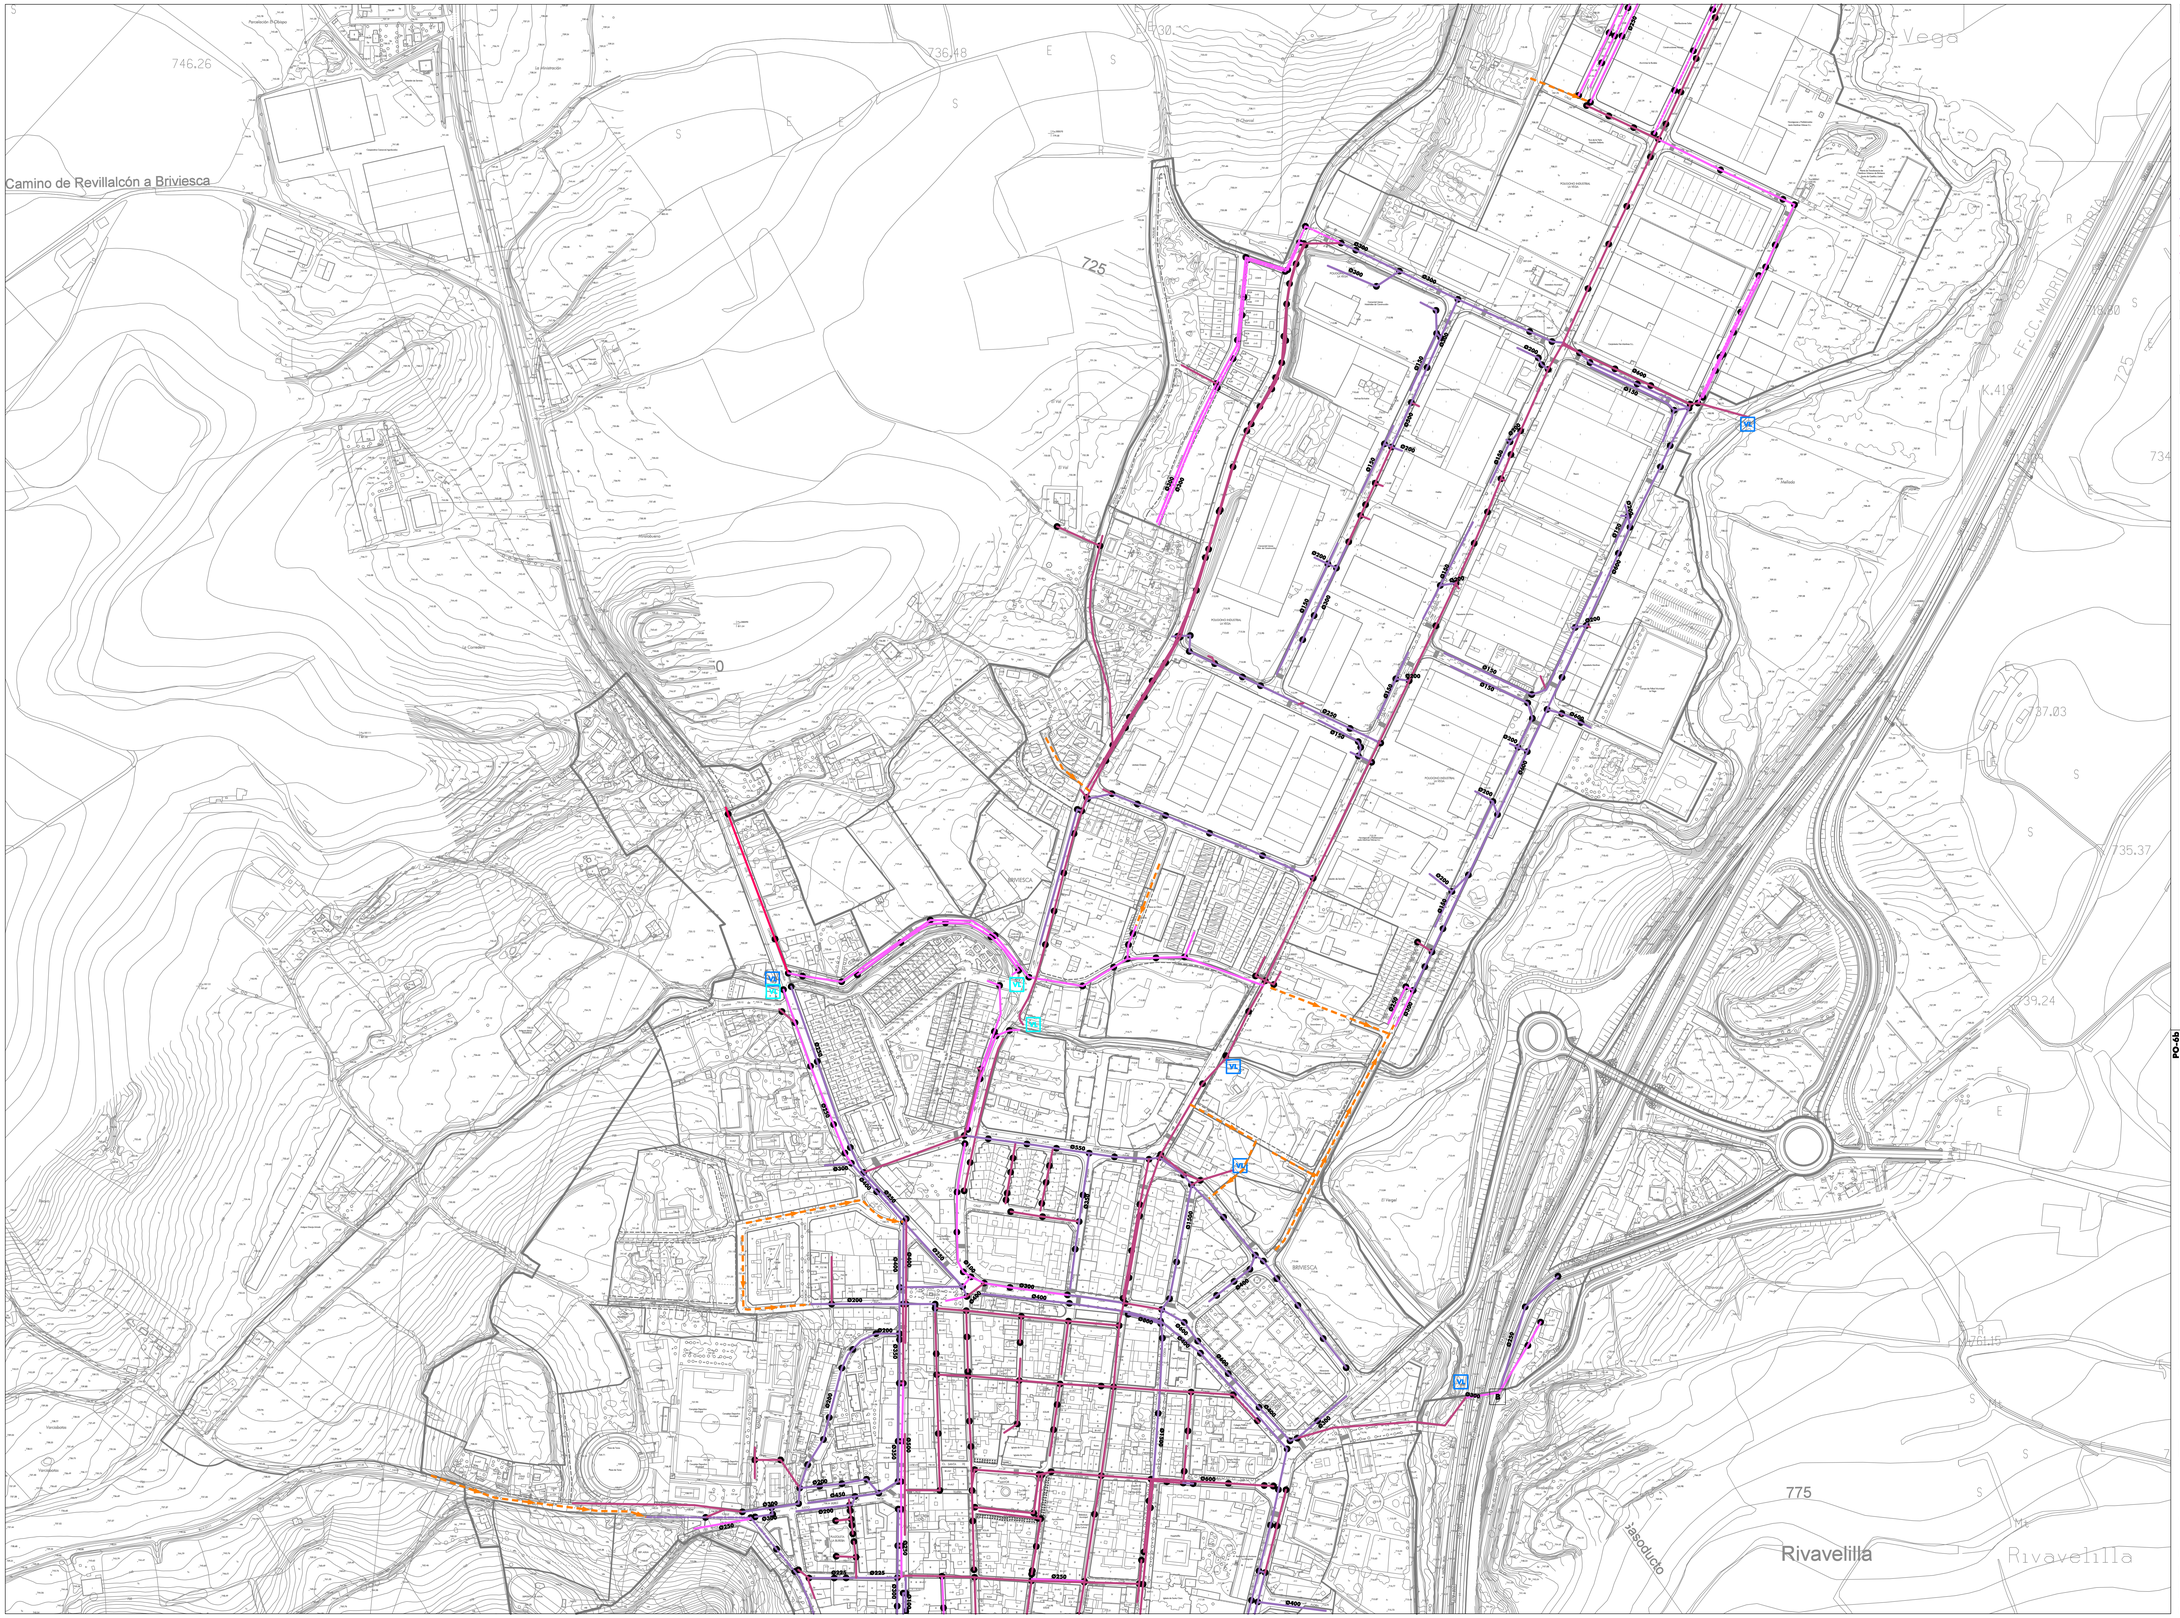

RED DE SANEAMIENTO EXISTENTE

	RED UNITARIA O DE FECALES
	RED DE PLUVIALES
D	DEPURADORA
	BOMBEO
●	POZO DE REGISTRO
VL	VERTIDO LIBRE RED UNITARIA
VL	VERTIDO LIBRE ALIVIADERO
VL	VERTIDO LIBRE RED DE PLUVIALES
Ø150	DIÁMETRO TUBERÍA
	MATERIAL DE CONDUCCIÓN: GRES
	MATERIAL DE CONDUCCIÓN: HORMIGÓN
	MATERIAL DE CONDUCCIÓN: POLIETILENO
	MATERIAL DE CONDUCCIÓN: PVC
	MATERIAL DE CONDUCCIÓN: PLÁSTICO SIN DETERMINAR

RECOGIDA SELECTIVA DE RESIDUOS SÓLIDOS URBANOS

♻	PUNTO LIMPIO
*	PUNTOS DE RECOGIDA SELECTIVA

RED DE SANEAMIENTO PROPUESTA

	RED PROYECTADA

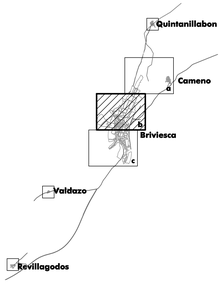

Ayuntamiento de Briviesca

BURGOS

PLAN GENERAL DE ORDENACIÓN URBANA

PLANOS DE ORDENACIÓN

BRIVIESCA CENTRO

SERVICIOS URBANOS.
RED DE SANEAMIENTO Y
RECOGIDA SELECTIVA DE RESIDUOS

PLANO Nº

PO-6b

ESCALA:
1 : 2.000

N

RUEDA Y VEGA ASOCIADOS, S.L.P.
Jesús Rueda - Ángeles Vega, arquitectos
www.ruedavega.com

Aprobación Provisional
MARZO 2023

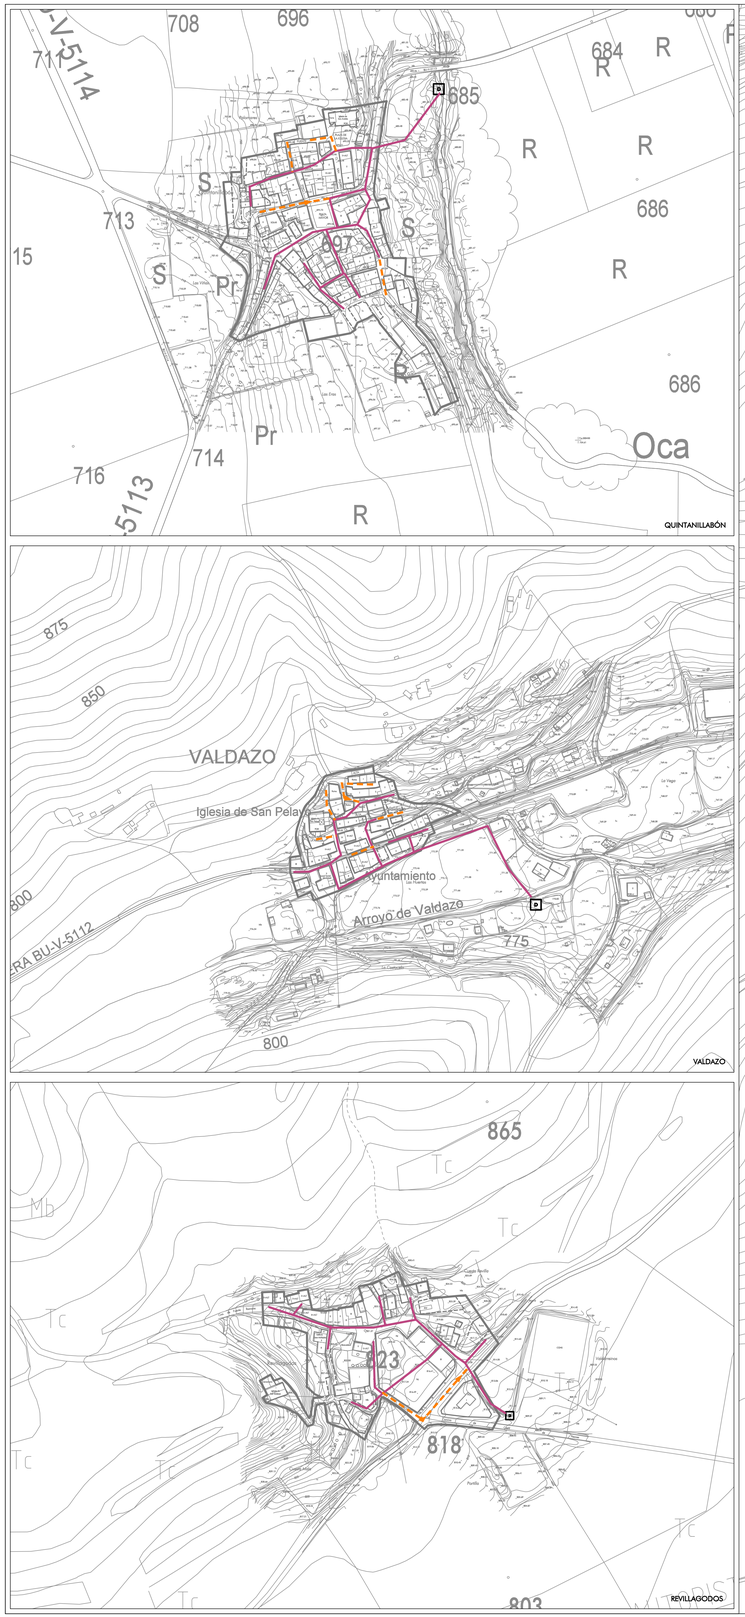

RED DE SANEAMIENTO EXISTENTE	
	RED UNITARIA O DE FECALES
	RED DE PLUVIALES
	DEPURADORA
	BOMBEO
	POZO DE REGISTRO
VL	VERTIDO LIBRE RED UNITARIA
VL	VERTIDO LIBRE ALIVIADERO
VL	VERTIDO LIBRE RED DE PLUVIALES
Ø150	DIÁMETRO TUBERÍA
	MATERIAL DE CONDUCCIÓN: GRES
	MATERIAL DE CONDUCCIÓN: HORMIGÓN
	MATERIAL DE CONDUCCIÓN: POLIETILENO
	MATERIAL DE CONDUCCIÓN: PVC
	MATERIAL DE CONDUCCIÓN: PLÁSTICO SIN DETERMINAR

RECOGIDA SELECTIVA DE RESIDUOS SÓLIDOS URBANOS	
	PUNTO LIMPIO
*	PUNTOS DE RECOGIDA SELECTIVA

RED DE SANEAMIENTO PROPUESTA	
	RED PROYECTADA

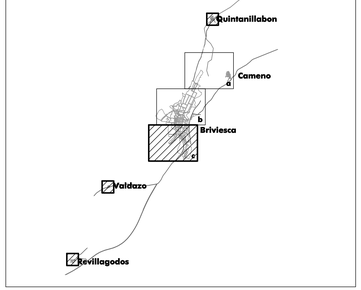

Ayuntamiento de Briviesca

BURGOS

PLAN GENERAL DE ORDENACIÓN URBANA

PLANOS DE ORDENACIÓN

BRIVIESCA SUR, QUINTANILLABÓN, VALDAZO Y REVILLAGODOS

PLANO Nº

SERVICIOS URBANOS.
RED DE SANEAMIENTO Y
RECOGIDA SELECTIVA DE RESIDUOS

PO-6c

ESCALA:
1 : 2.000

N

RUEDA Y VEGA ASOCIADOS, S.L.P.
Jesús Rueda - Ángeles Vega, arquitectos
www.ruedavega.com

Aprobación Provisional
MARZO 2023