

RED DE SANEAMIENTO	
	RED UNITARIA
	RED DE PLUVIALES
	RED PROYECTADA
D	DEPURADORA
Ø150	MATERIAL/DIÁMETRO TUBERÍA

RECOGIDA SELECTIVA DE RESIDUOS SÓLIDOS URBANOS	
♻	PUNTO LIMPIO
*	PUNTOS DE RECOGIDA SELECTIVA

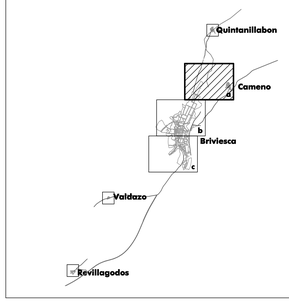

Ayuntamiento de Briviesca

BURGOS

PLAN GENERAL DE ORDENACIÓN URBANA

PLANOS DE ORDENACIÓN

BRIVIESCA NORTE Y CAMENO

PLANO Nº

SERVICIOS URBANOS.
RED DE SANEAMIENTO Y
RECOGIDA SELECTIVA DE RESIDUOS

PO-6a

ESCALA:
1 : 2.000

N

RUEDA Y VEGA ASOCIADOS, S.L.P.
Jesús Rueda - Ángeles Vega, arquitectos
www.ruedavega.com

Aprobación Provisional
SEPTIEMBRE 2018

RED DE SANEAMIENTO	
———	RED UNITARIA
——·——·——	RED DE PLUVIALES
– – – –	RED PROYECTADA
D	DEPURADORA
Ø150	MATERIAL/DIÁMETRO TUBERÍA

RECOGIDA SELECTIVA DE RESIDUOS SÓLIDOS URBANOS	
♻	PUNTO LIMPIO
*	PUNTOS DE RECOGIDA SELECTIVA

Ayuntamiento de Briviesca

BURGOS

PLAN GENERAL DE ORDENACIÓN URBANA

PLANOS DE ORDENACIÓN

BRIVIESCA CENTRO

SERVICIOS URBANOS.
RED DE SANEAMIENTO Y
RECOGIDA SELECTIVA DE RESIDUOS

PLANO Nº

PO-6b

ESCALA:
1 : 2.000

N

RUEDA Y VEGA ASOCIADOS, S.L.P.
Jesús Rueda - Ángeles Vega, arquitectos
www.ruedavega.com

Aprobación Provisional
SEPTIEMBRE 2018



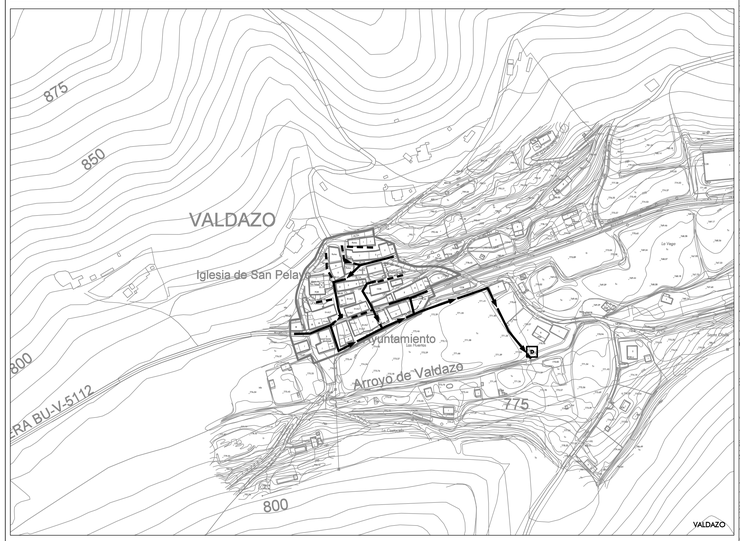



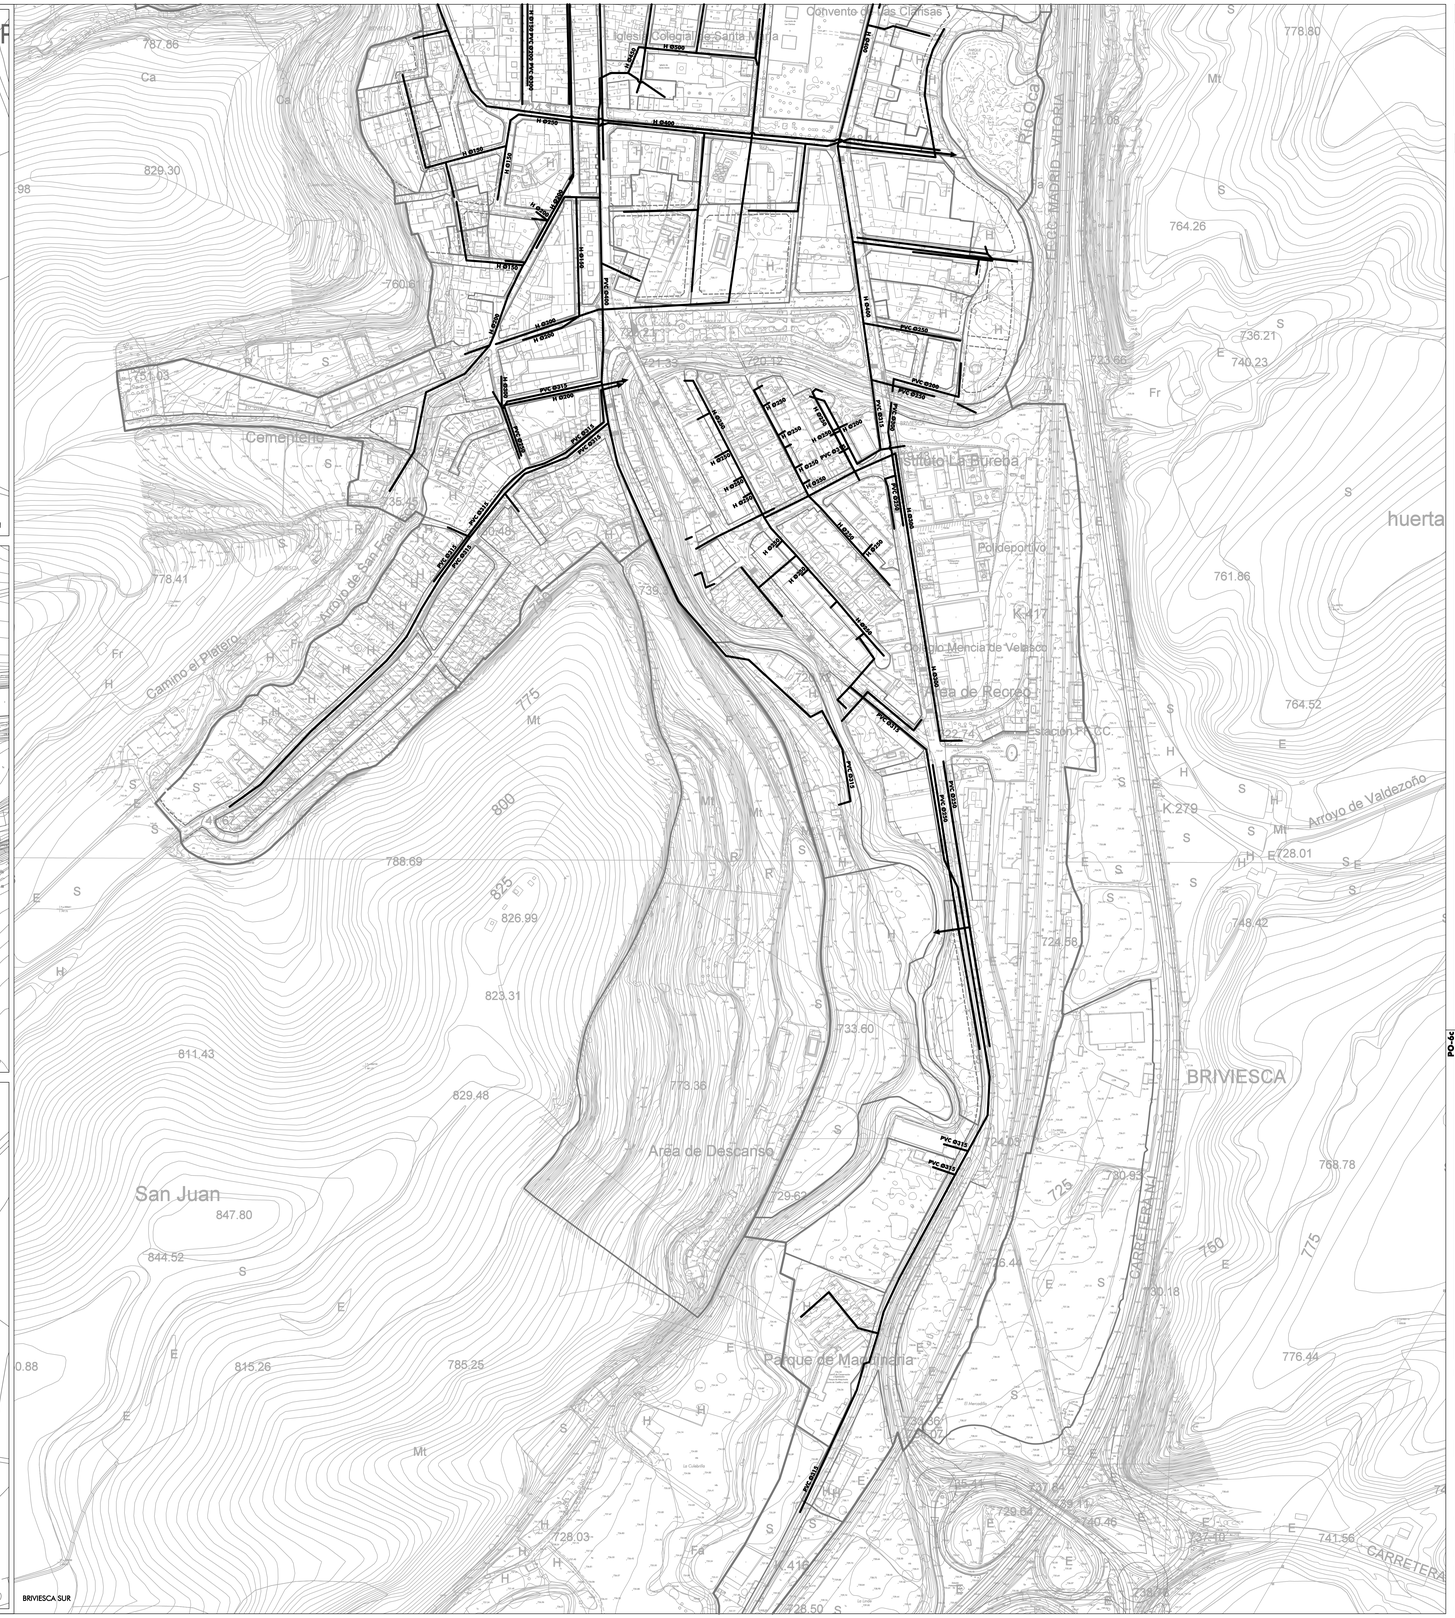

RED DE SANEAMIENTO	
———	RED UNITARIA
—·—·—	RED DE PLUVIALES
– – –	RED PROYECTADA
D	DEPURADORA
Ø150	MATERIAL/DIÁMETRO TUBERÍA

RECOGIDA SELECTIVA DE RESIDUOS SÓLIDOS URBANOS	
♻	PUNTO LIMPIO
*	PUNTOS DE RECOGIDA SELECTIVA

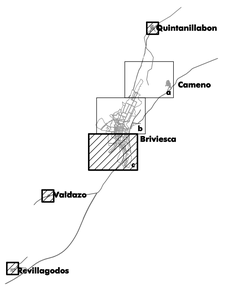

Ayuntamiento de Briviesca
BURGOS
PLAN GENERAL DE ORDENACIÓN URBANA

PLANOS DE ORDENACIÓN

BRIVIESCA SUR, QUINTANILLABÓN, VALDAZO Y REVILLAGODOS

PLANO Nº

SERVICIOS URBANOS.
RED DE SANEAMIENTO Y
RECOGIDA SELECTIVA DE RESIDUOS

PO-6c

ESCALA: 1 : 2.000

N

RUEDA Y VEGA ASOCIADOS, S.L.P.
Jesús Rueda - Ángeles Vega, arquitectos
www.ruedavega.com

Aprobación Provisional
SEPTIEMBRE 2018