
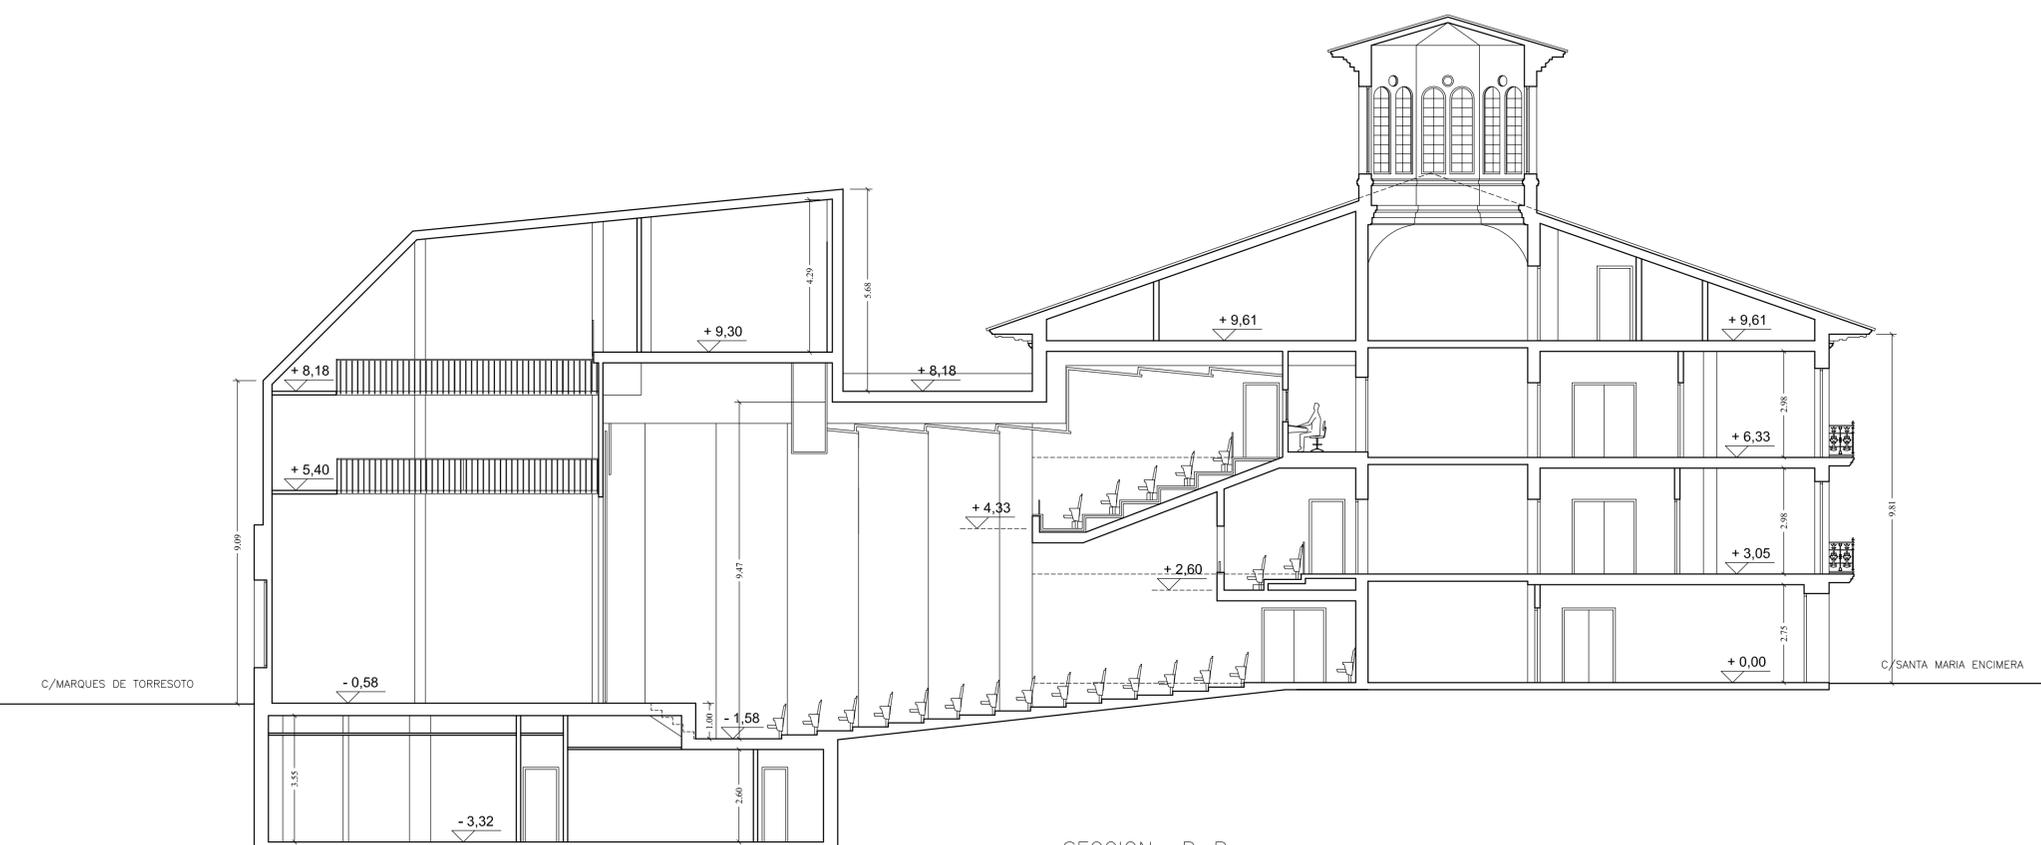


SECCION A-A

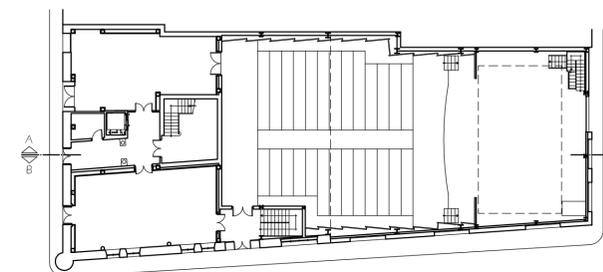

SECCION B-B

PROYECTO DE EJECUCIÓN. SEGUNDA FASE	
CONSOLIDACION Y REHABILITACION DE LA CASA-PALACIO DE LOS SALAMANCA Y ACTUACION EN EL SOLAR ANEJO PARA USO DE TEATRO MUNICIPAL.- BRIVIESCA .- BURGOS	
PROMOTOR: EXCMO. AYUNTAMIENTO DE BRIVIESCA	
ARQUITECTO: D. FRANCISCO PEÑA BAYO CALLE GUARDIA CIVIL Nº 1 - 12ª C - BURGOS	
NOVIEMBRE 2014	SECCIONES
ESCALA: 1 : 100	
	A-11