


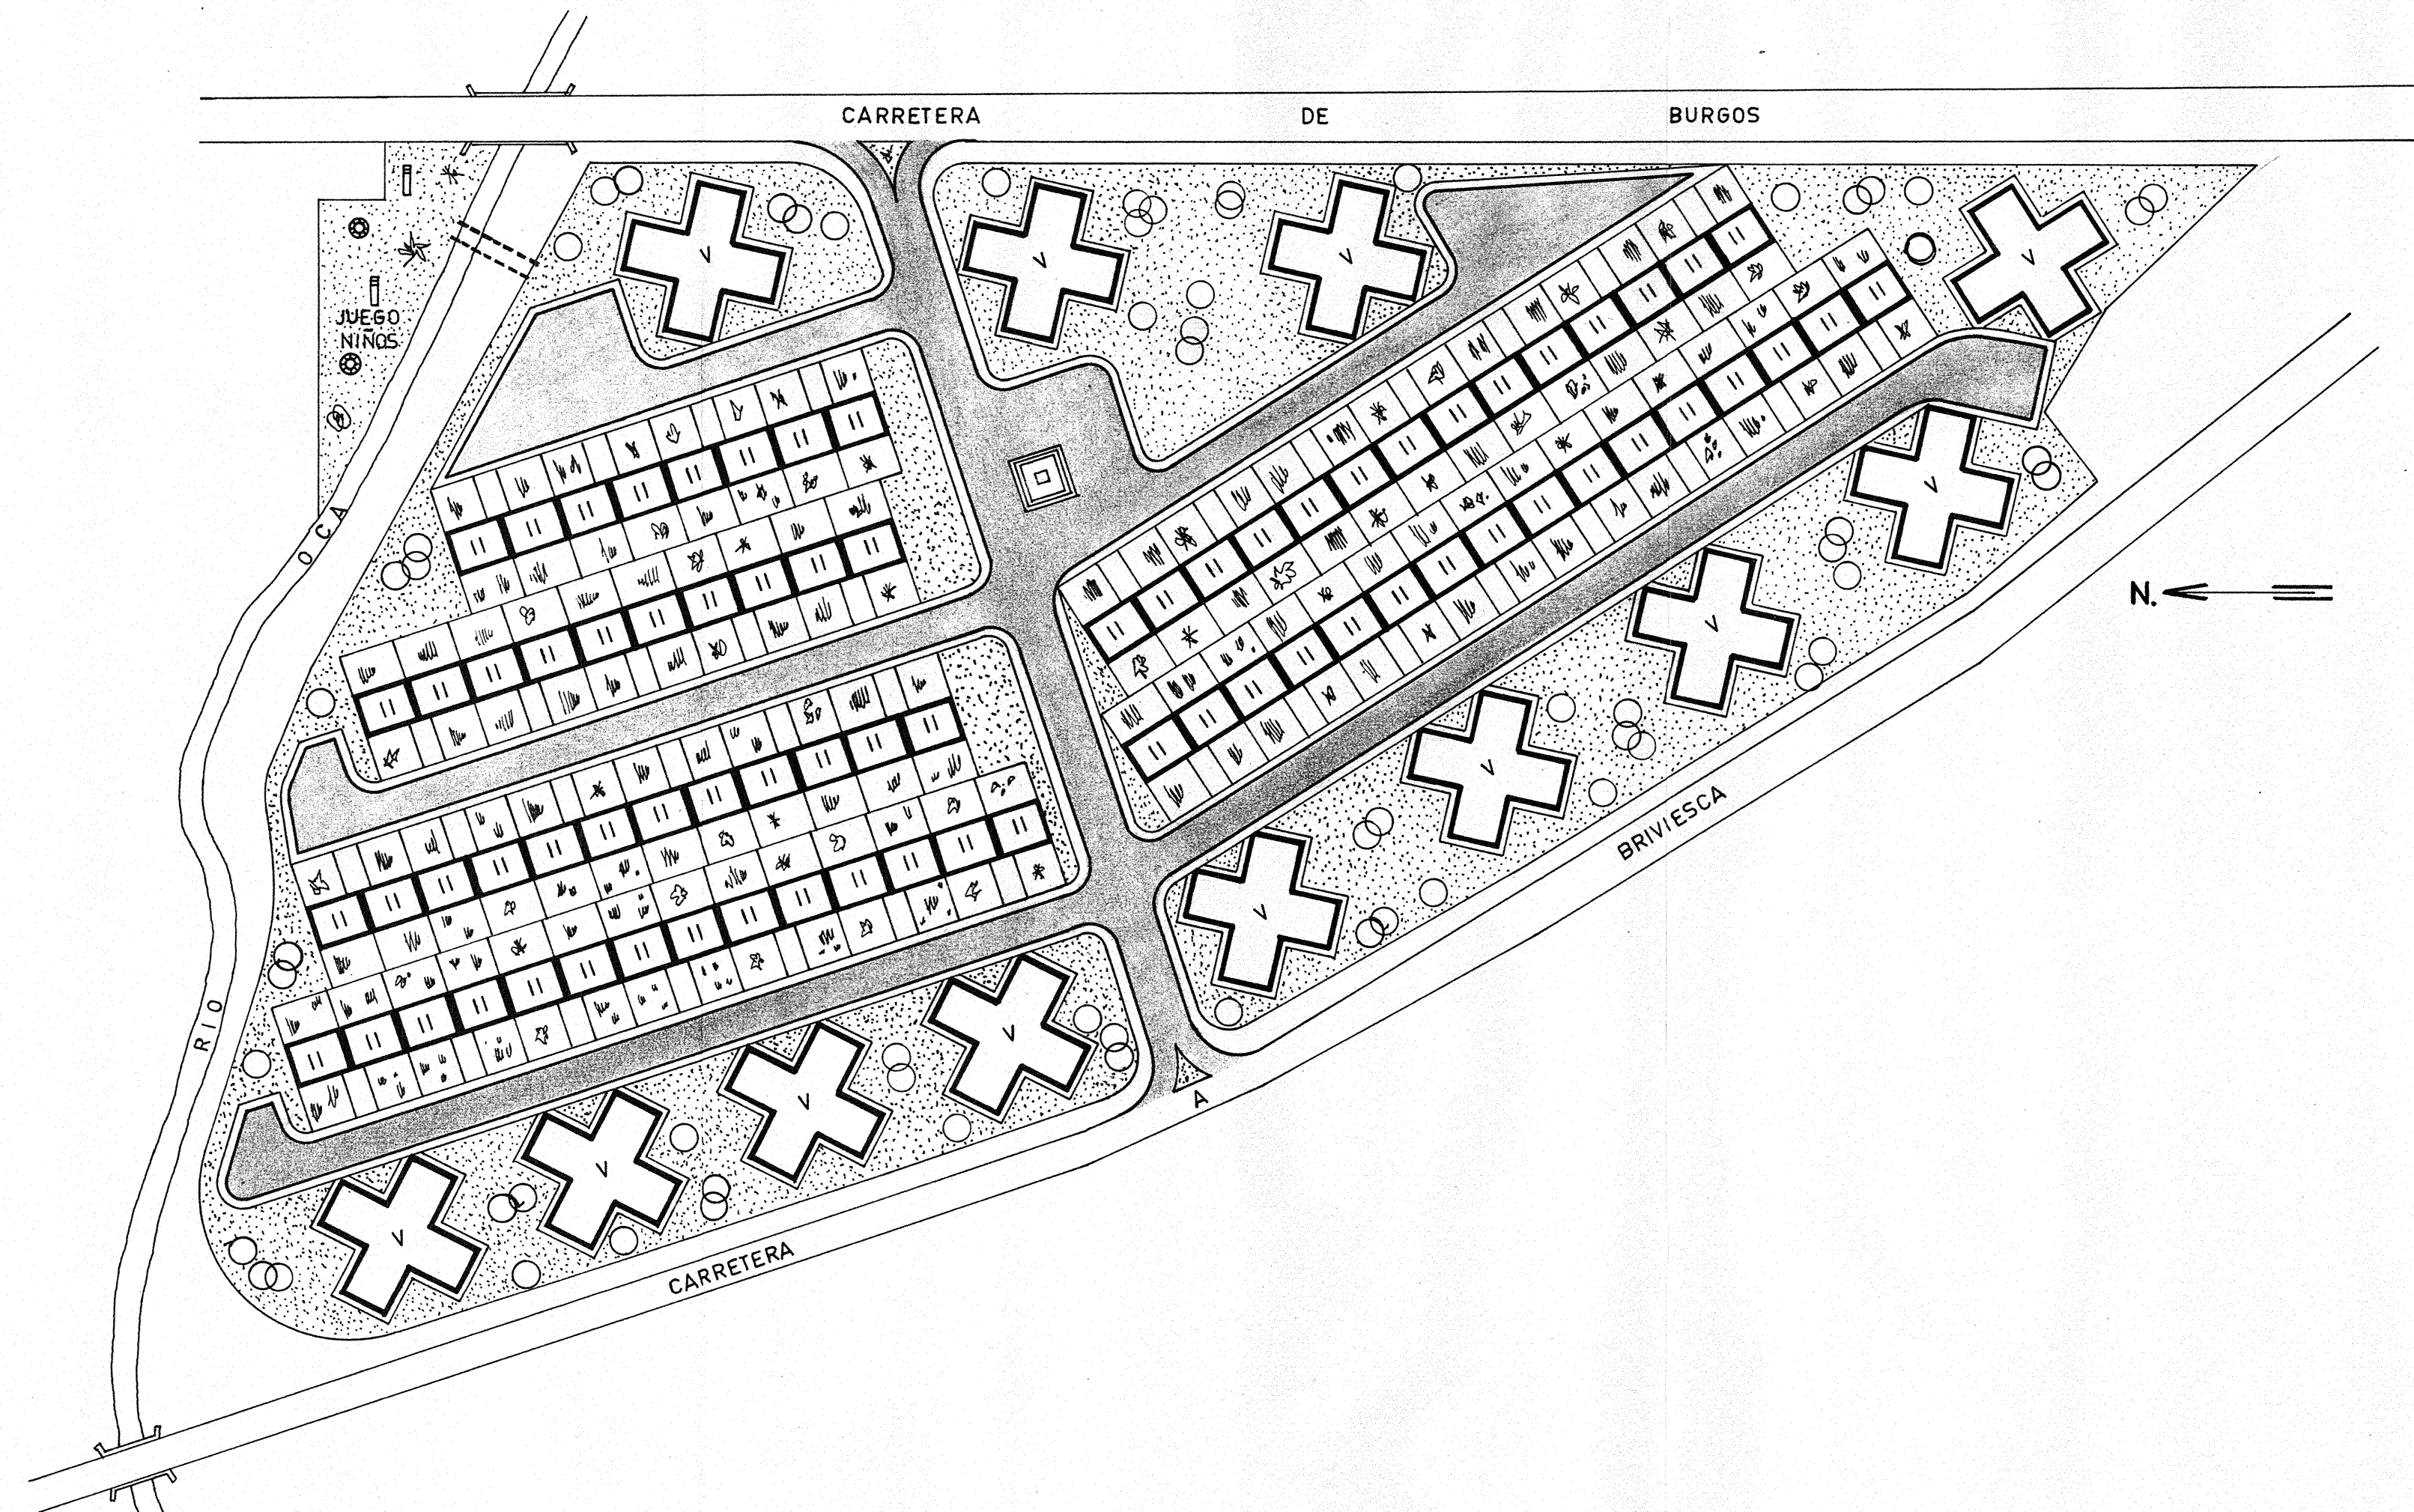

MEMORIA

SUPERFICIE FINCA 47.875.- m²
 VOLUMEN A CONSTRUIR PERMITIDO = 3 m³ x m² = 47.875 x 3 = 143.625.- m³

CONSTRUCCIONES PROYECTADAS

Chalets
 Edificios

DATOS SOBRE LAS CONSTRUCCIONES

En chalets:

NUMERO DE CHALETS 74
 " " PLANTAS POR CHALET 2
 " " VIVIENDAS POR PLANTA 1
 " " " EN CHALETS = 74 x 2 x 1 = 148
 SUPERFICIE POR PLANTA 80.- m²
 ALTURA 5'20m.
 VOLUMEN POR CHALET = 80 x 5'20 = 416.- m³
 " TOTAL EN CHALETS = 416 x 74 = 30.784.- m³

En edificios:

NUMERO DE EDIFICIOS 12
 " " PLANTAS POR EDIFICIO 5
 " " VIVIENDAS POR PLANTA 4
 " " " EN EDIFICIOS = 12 x 5 x 4 = 240
 SUPERFICIE POR PLANTA 405.- m²
 ALTURA 14'30m.
 VOLUMEN POR EDIFICIO = 405 x 14'30 = 5.791'50 m³
 " TOTAL EN EDIFICIOS = 5.791'50 x 12 = 64.498.- m³

NUMERO TOTAL DE VIVIENDAS:

En chalets 148
 En edificios 240

NUMERO TOTAL DE VIVIENDAS PROYECTADAS = 388

VOLUMEN PROYECTADO:

En chalets 30.784.- m³
 En edificios 64.498.- m³

VOLUMEN TOTAL PROYECTADO = 95.282.- m³

VOLUMEN A EDIFICAR PERMITIDO... 143.625.- m³
 " " " PROYECTADO... 95.282.- m³
 DIFERENCIA = 48.343.- m³

AVANCE DE ORDENACION EN LA FINCA
 "LA CERCADA" EN BRIVIESCA-BURGOS -
 PROPIEDAD DE Dña. CARMEN ALCOCER MORENO.
 PLAN DE ORDENACION

MADRID MAYO 1972

ARQUITECTO: FERNANDO PUEYO

Conforme

La Propiedad

Carmen Alcocer

Fernando Pueyo

Fdo. Maria del Carmen Alcocer Moreno

ESCALA 1:1000